




SECCIO 1

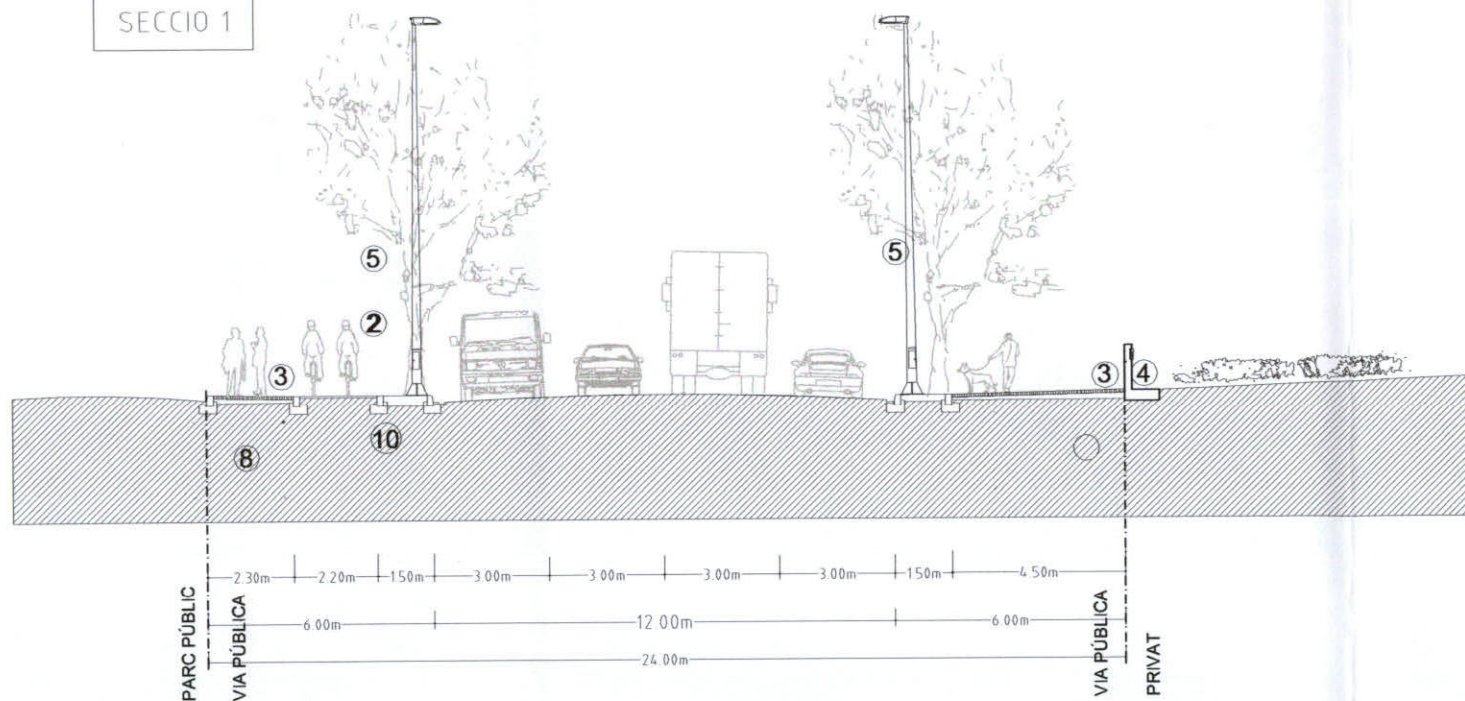


SECCIO 3

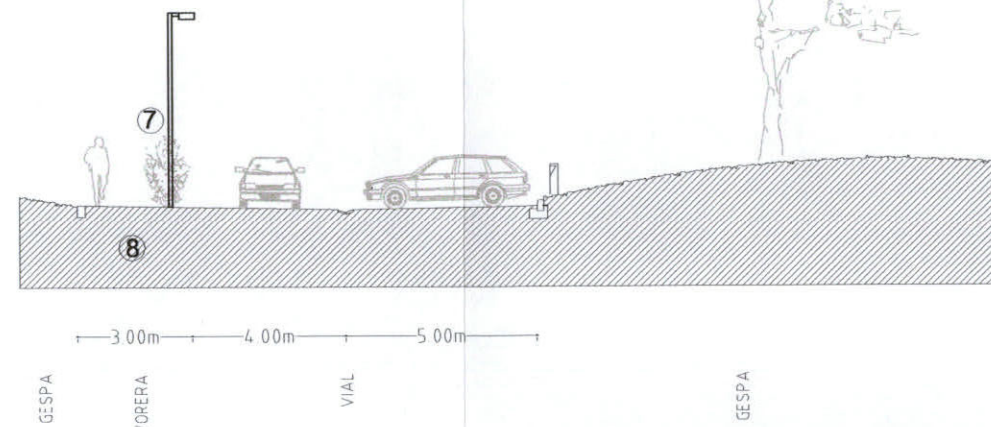

SECCIO 2

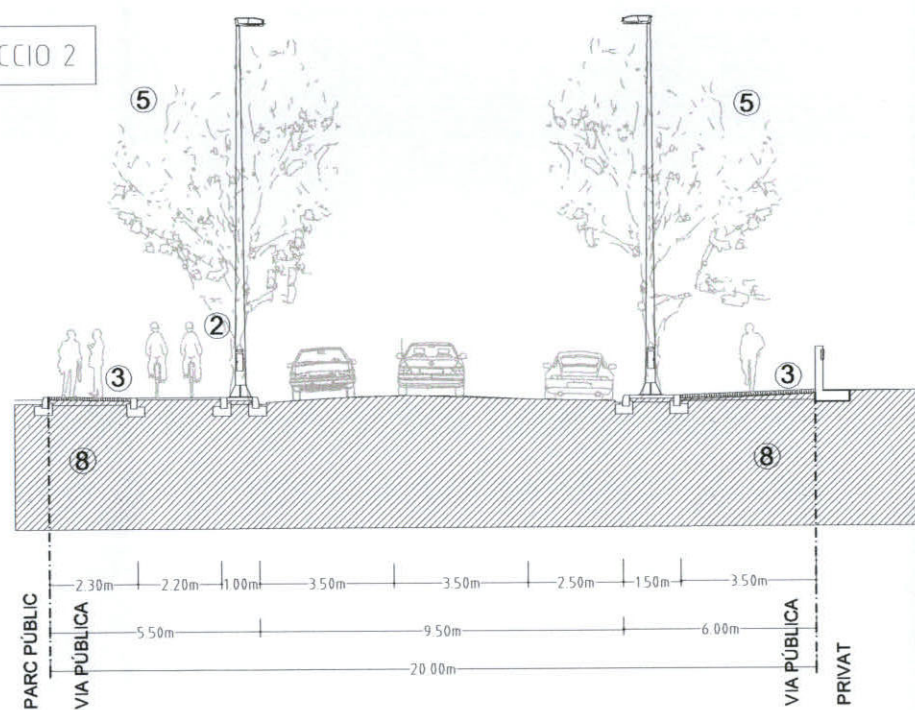

SECCIO 4

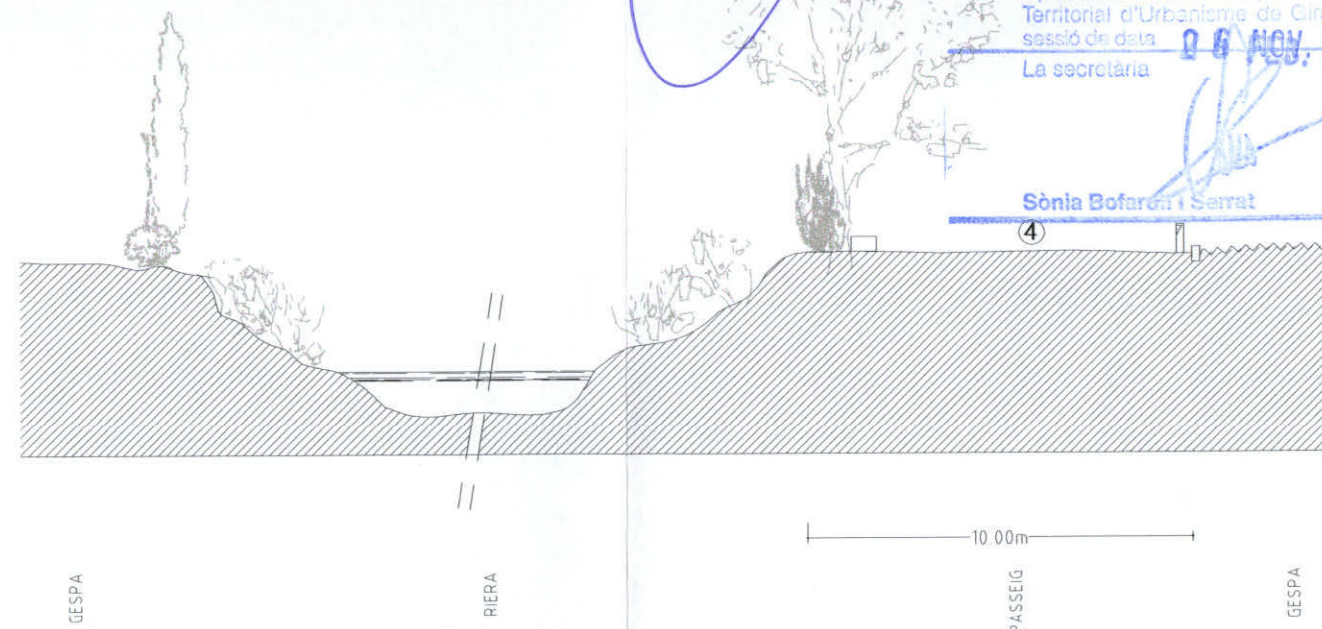

DILIGÈNCIA.- Per fer constar que el present Text Refós aprovat en sessió plenària del dia 07/10/2003 conté les prescripcions imposades per resolució de la Comissió d'Urbanisme de data 26/02/2003.
EL SECRETARI,

Ajuntament de Girona


Generalitat de Catalunya
Departament de Política Territorial i Obres Públiques
Direcció General d'Urbanisme

Aprovat definitivament per la Comissió Territorial d'Urbanisme de Girona en la sessió de data 06 AGO. 2003
La secretària

Sònia Bofarull i Serrat



- ① Carril bici sentit únic - asfaltat
- ② Carril bici doble sentit - asfaltat
- ③ Paviment de Panot
- ④ Paviment de Sauló
- ⑤ Arbre alt de fulles caduques
- ⑥ Arbre alt de fulles Perennes
- ⑦ Arbust de 1.5m d'alçada
- ⑧ Pas de serveis

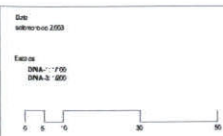

[Signature]

Ajuntament de Girona

TEXT REFÓS SECTOR SU MAS MARROC
PROJECTE URBANITZACIÓ
SECCIONS VIALS