



Perfil E-L-F-G

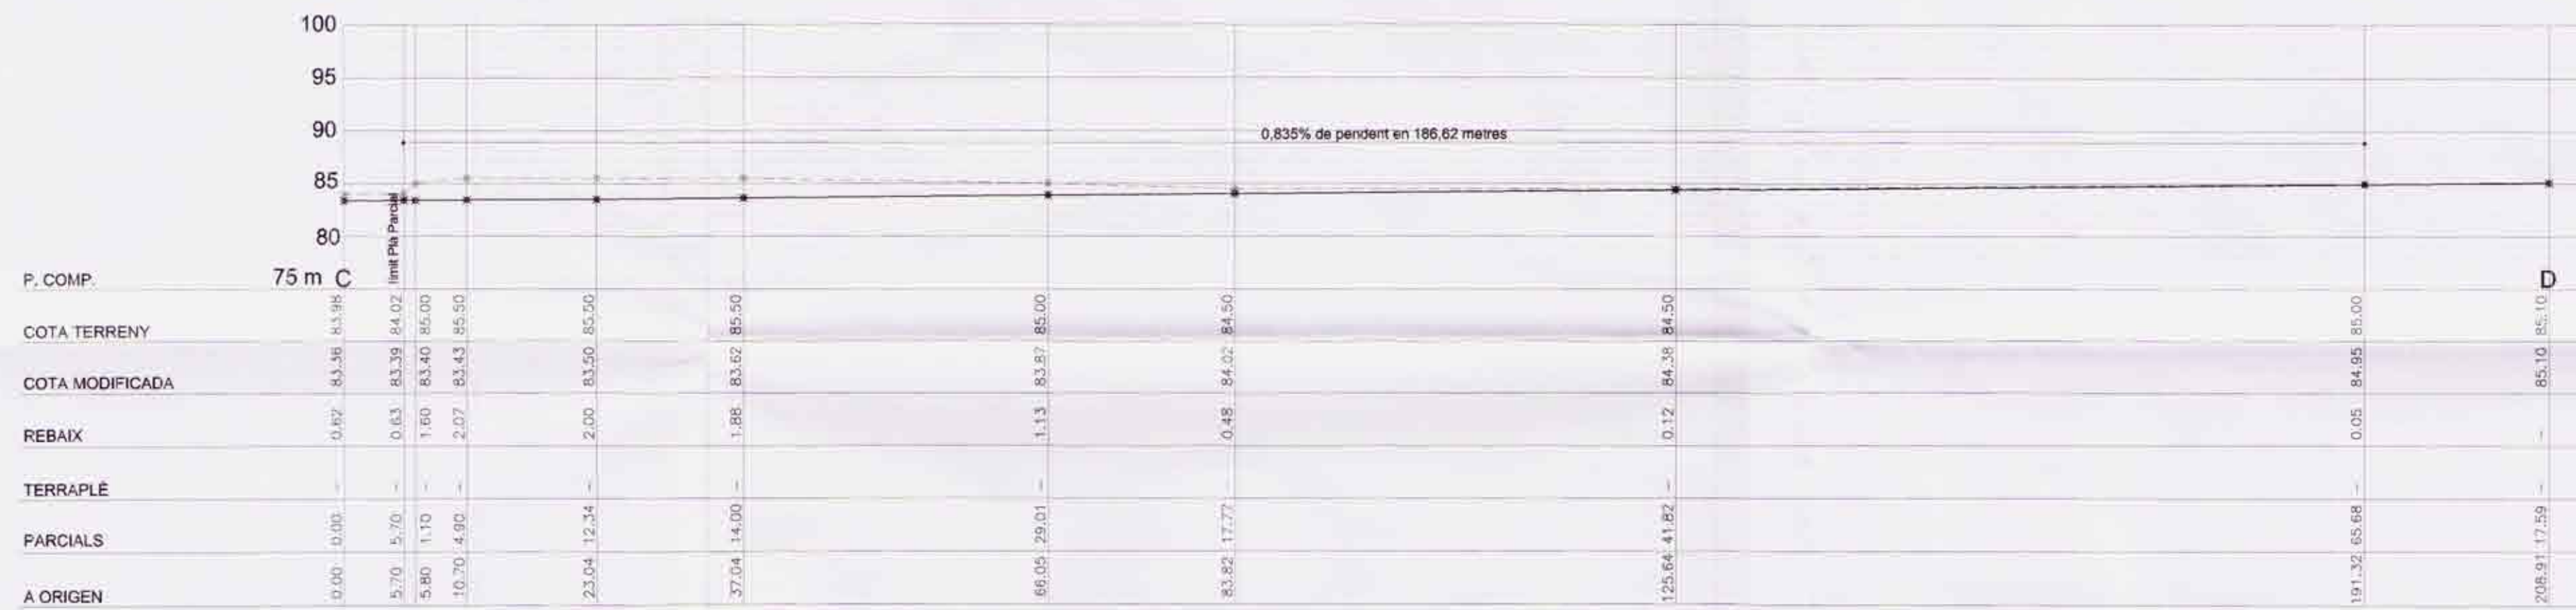


Perfil C-D

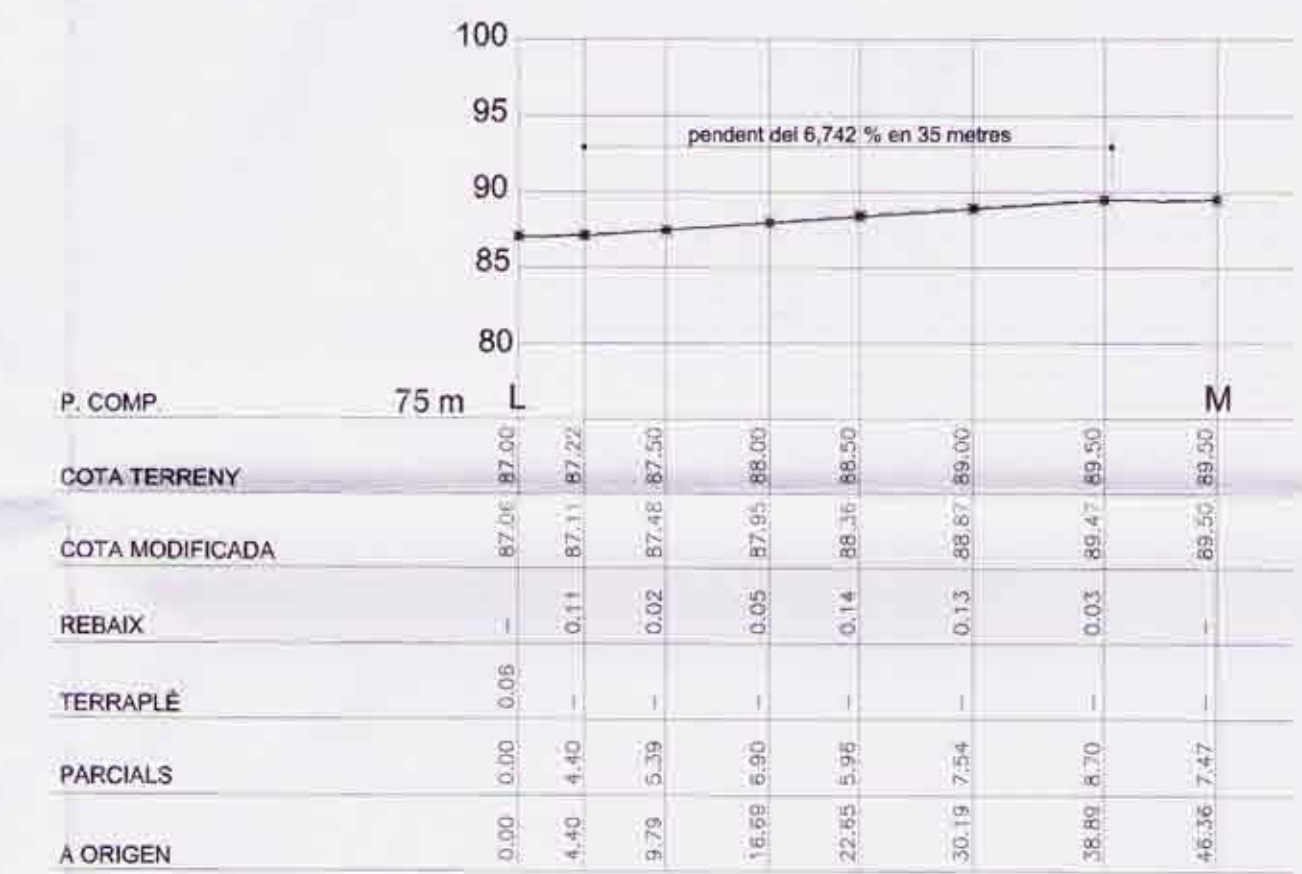


Perfil L-M

DILIGENCIA - Per fer constar que el present document aprovat provisionalment en sessió plenària del dia 22/12/00, substituïda a l'aprovat inicialment en sessió plenària del dia 07/11/00.

Assumpte: Urbanització de Mas Quintana

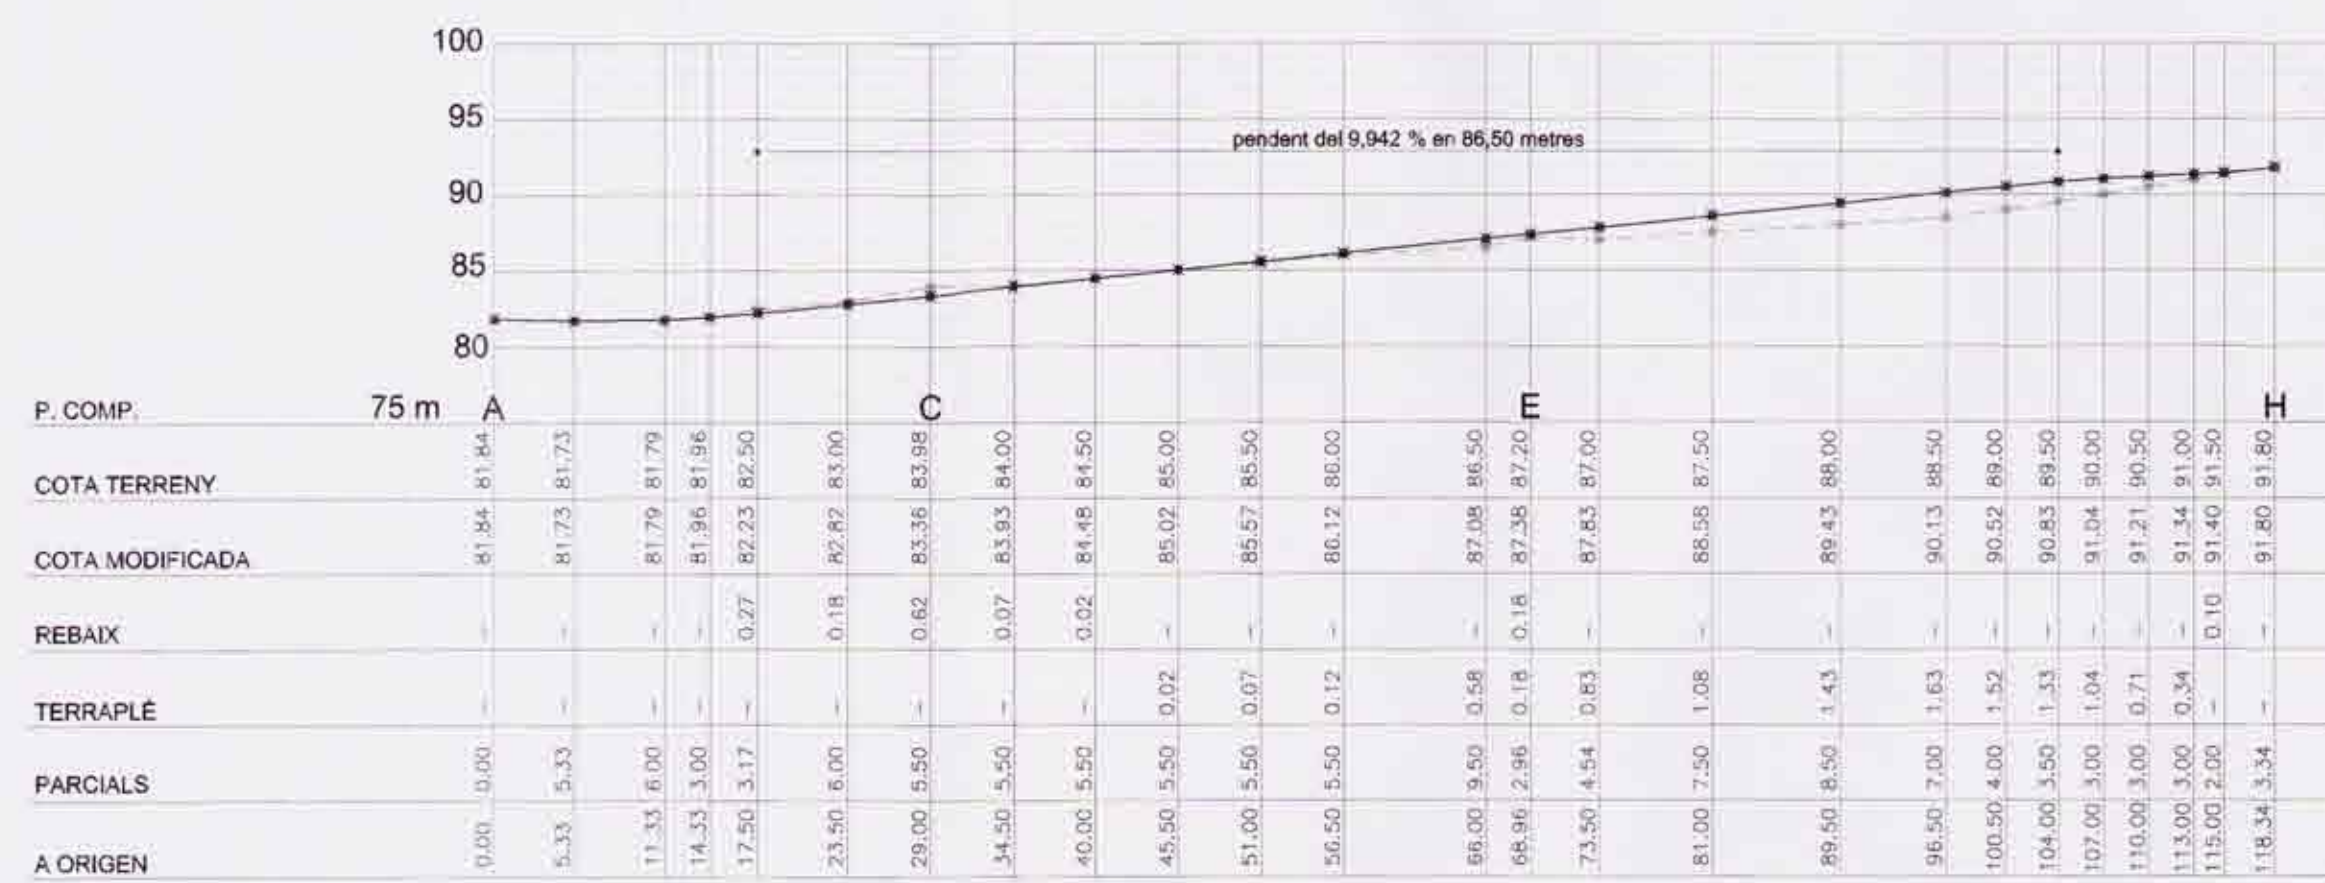

Perfil A-C-E-H

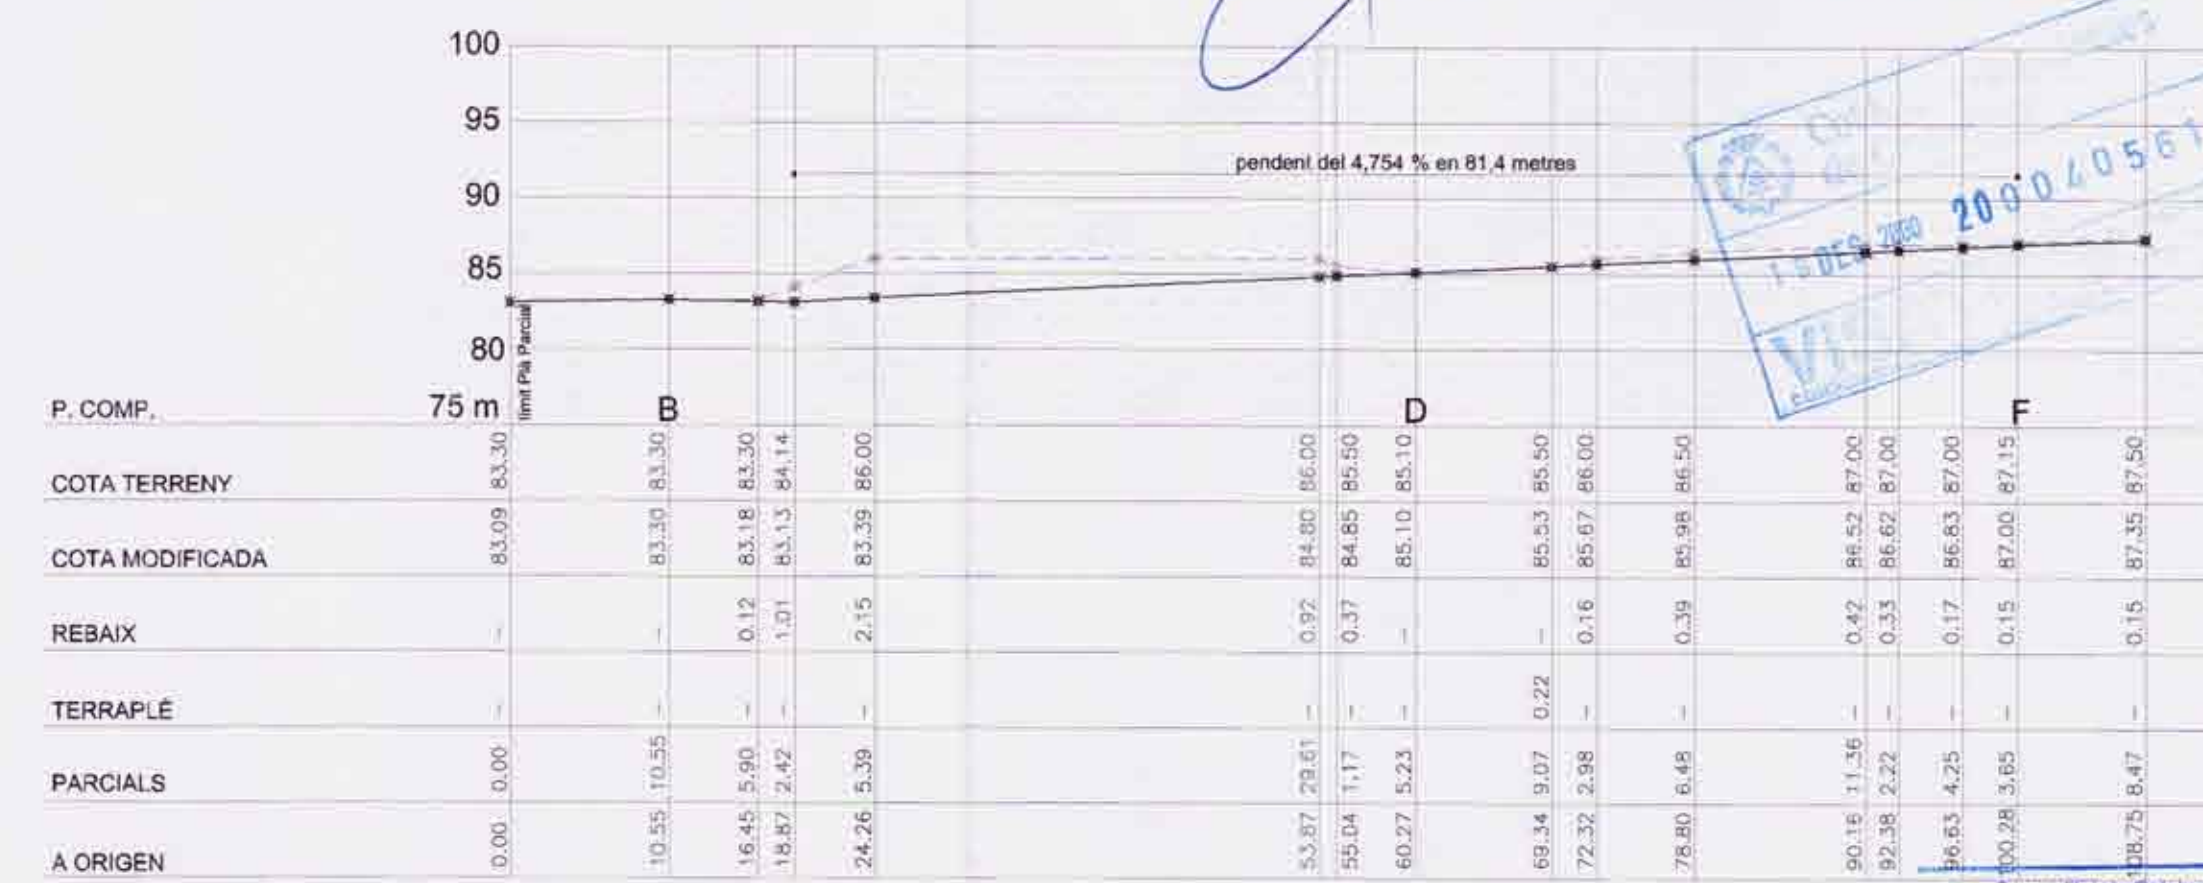

Perfil B-D-F