



Perfil A-B-J (Carrer Migdia, vial existent)

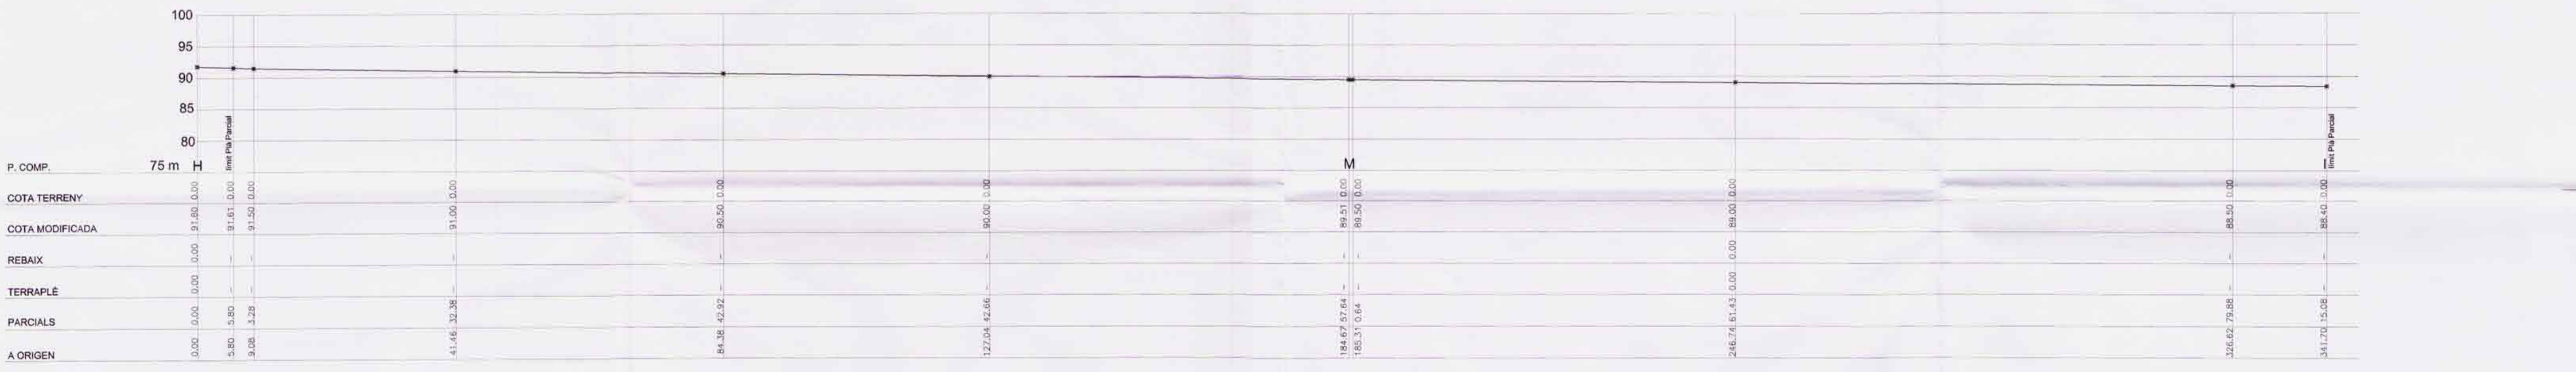

Perfil H-M-I (Carrer Reggio Emilia, vial existent)

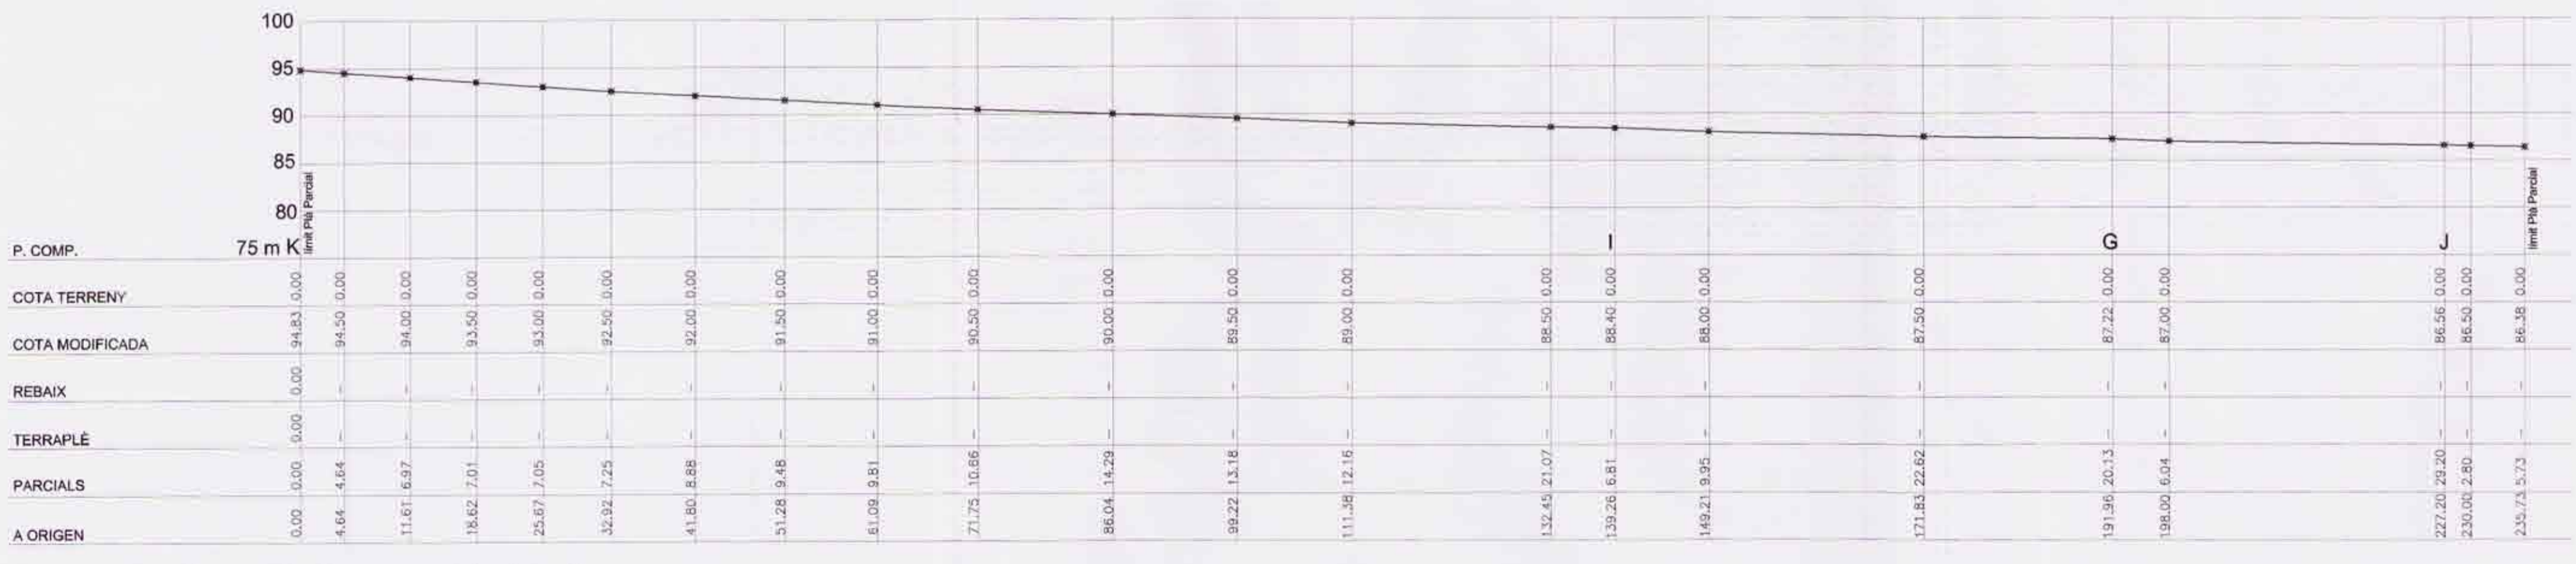

Perfil K-I-G-J (Carrer Riu Cardener, vial existent)

DILIGÈNCIA - Per fer constar que el present document aprovat provisionalment en sessió plenària del dia 22/12/00, substituït a l'aprovat inicialment en sessió plenària del dia 07/11/00.
EL SECRETARI

[Handwritten signature]



Departament de Territori i Urbanisme
Ajuntament de Girona
31 GEN. 2001
Francisco Heru Arquitecte