

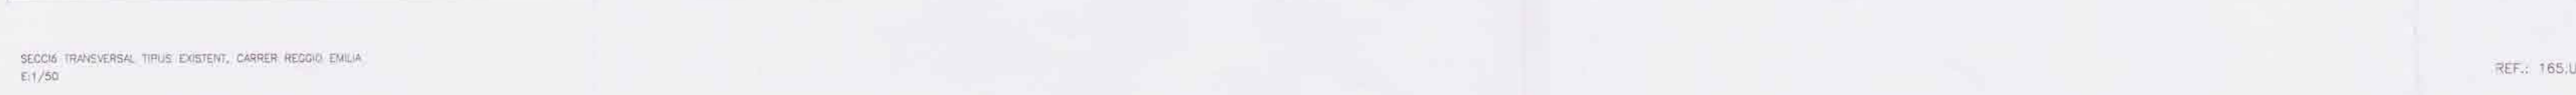
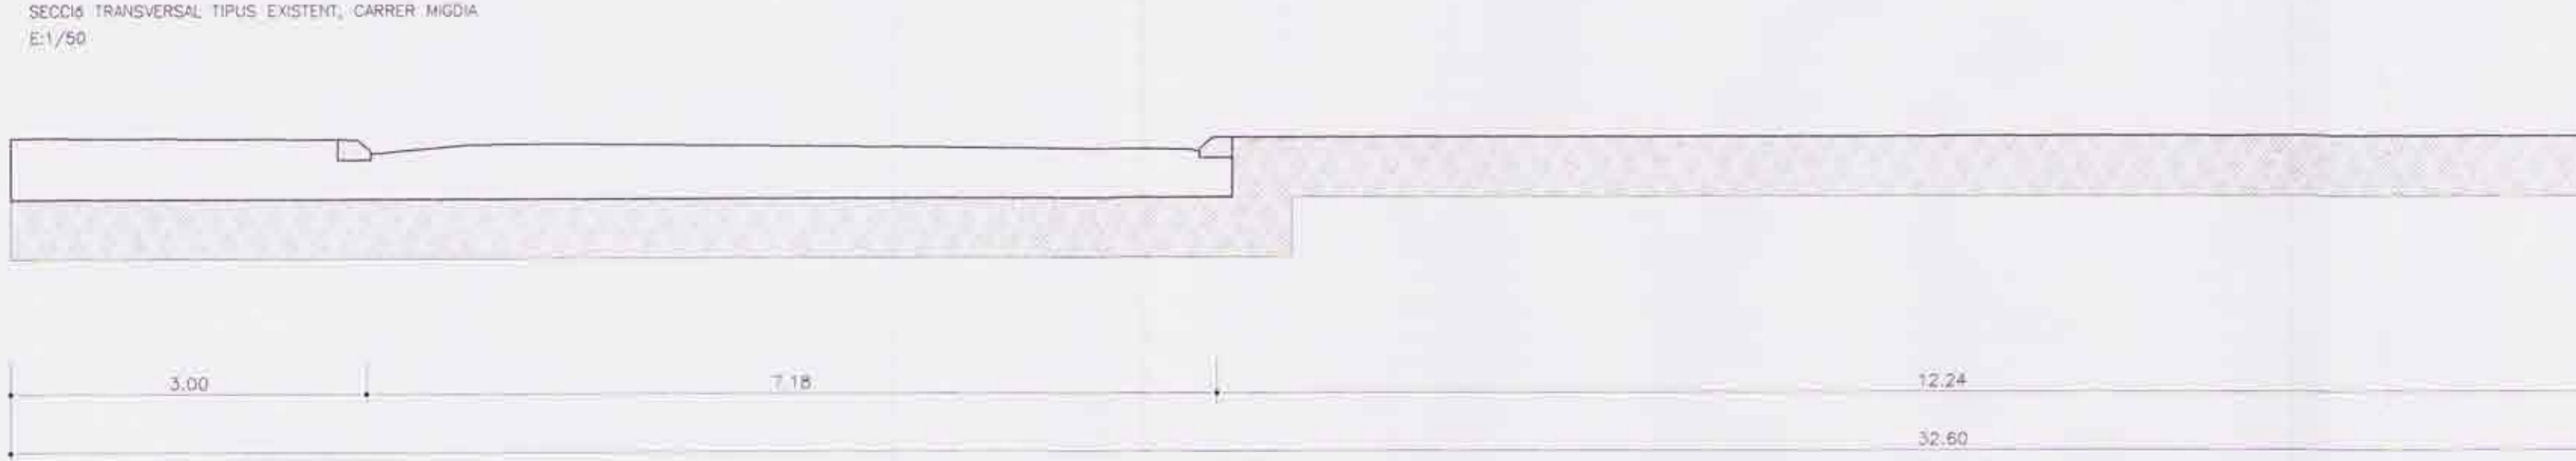
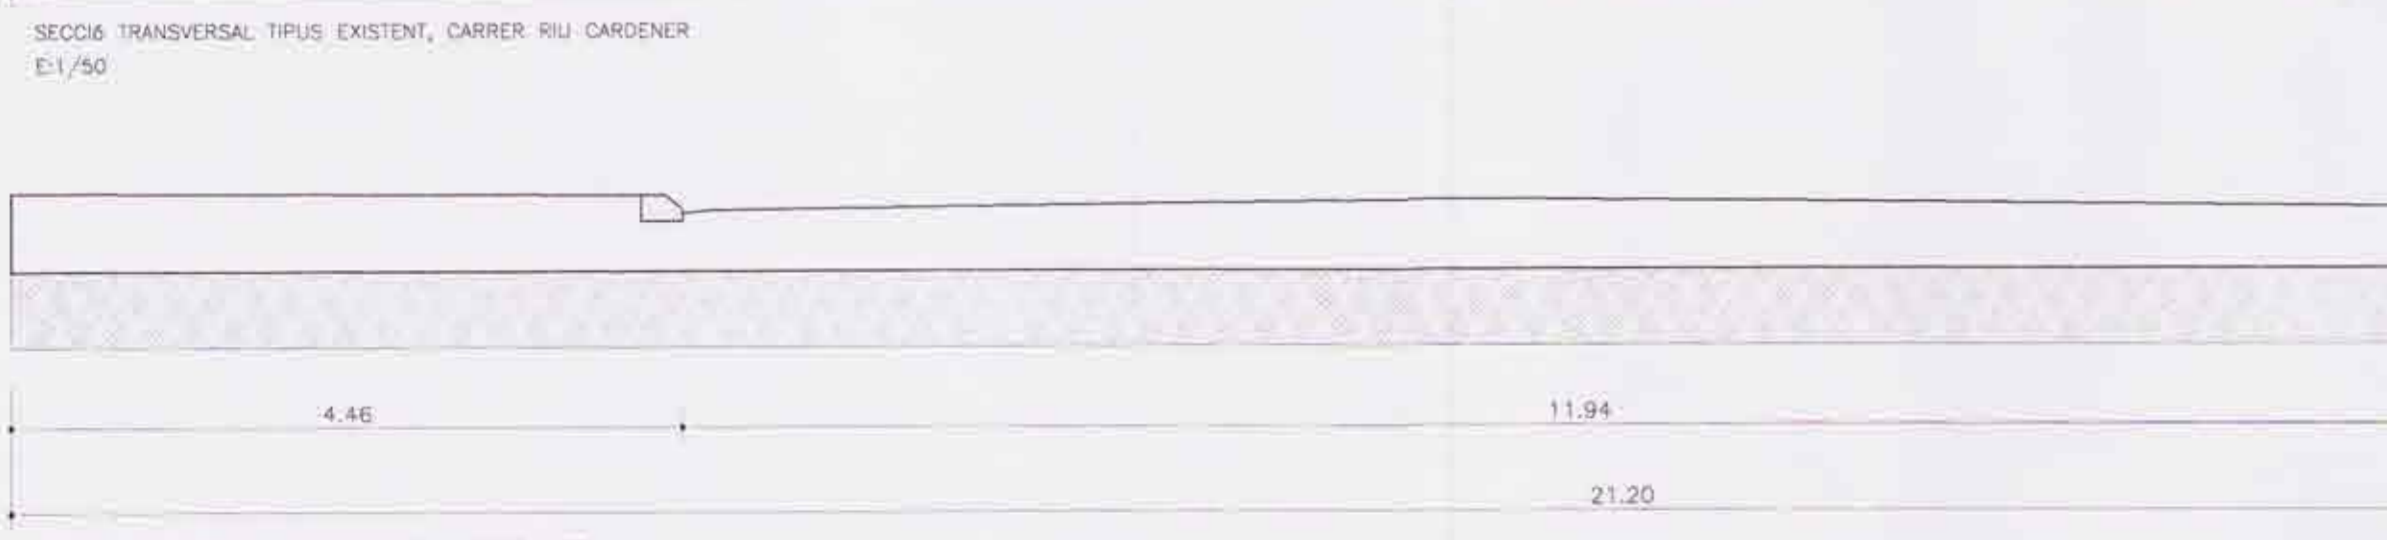


SECCIÓ TRANSVERSAL TIPUS 7 (PAS DE VANANTS) E:1/50

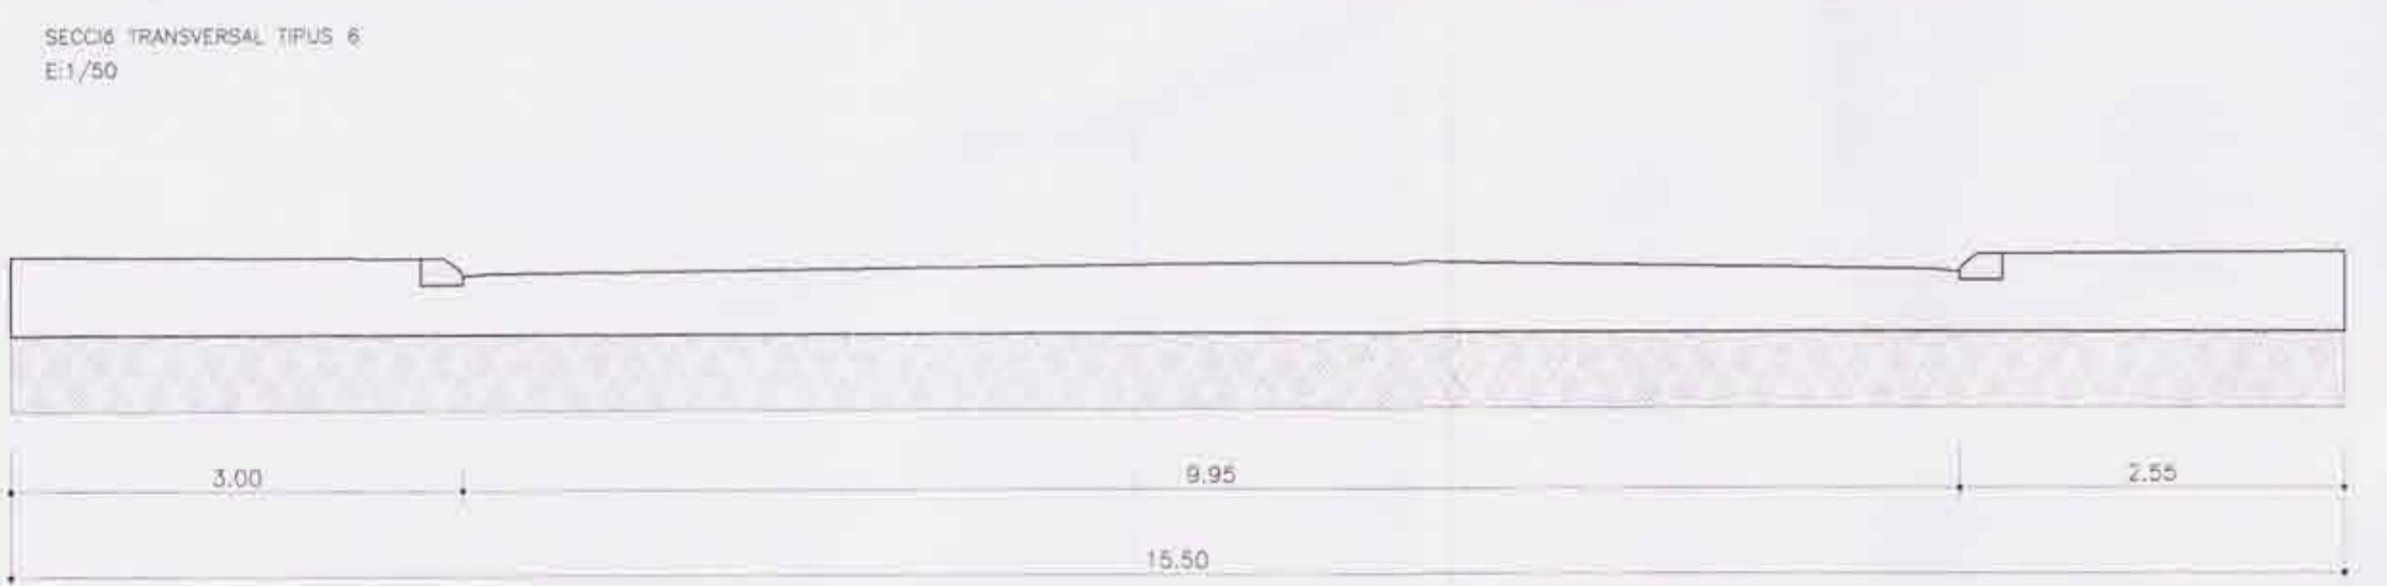

DILIGÈNCIA - Per fer constar que el present document aprovat provisionalment en sessió plenària del dia 22/12/2000, substitueix a l'aprovat inicialment en sessió plenària del dia 07/11/00.
EL SECRETARI,

[Handwritten signature]

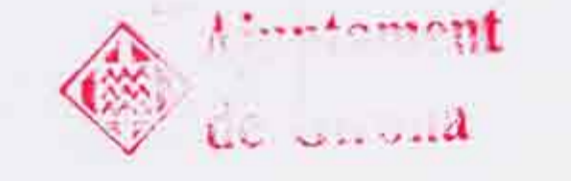

Generalitat de Catalunya
Departament de Política Territorial i Obres Públiques
Direcció General d'Ordenació del Territori i Urbanisme
Aprovat definitivament per la Comissió d'Urbanisme de Girona en la sessió de data **31 GEN 2001**
La secretària
[Signature]
Glòria Pare Sitge

REF.: 165.U **PLA PARCIAL MAS QUINTANA** MUNICIPI : GIRONA
PROMOTOR : Urbanitzadora Palau Sacosta S.A.

PL. No. **G.9** Xarxa Viària
E: **1/50** Seccions tipus

GIRONA, 31 DE NOVEMBRE 2000
FRANCESC PEREJA ARQUITECTE