



- ESPAI LLIURE
- VIALS
- REESTRUCTURACIO URBANISTICA - EXPROPIACIO
- REESTRUCTURACIO URBANISTICA - CESSIO
- RESTAURACIO TIPOLOGIA
- REESTRUCTURACIO PARCIAL
- REESTRUCTURACIO TOTAL
- PATIS

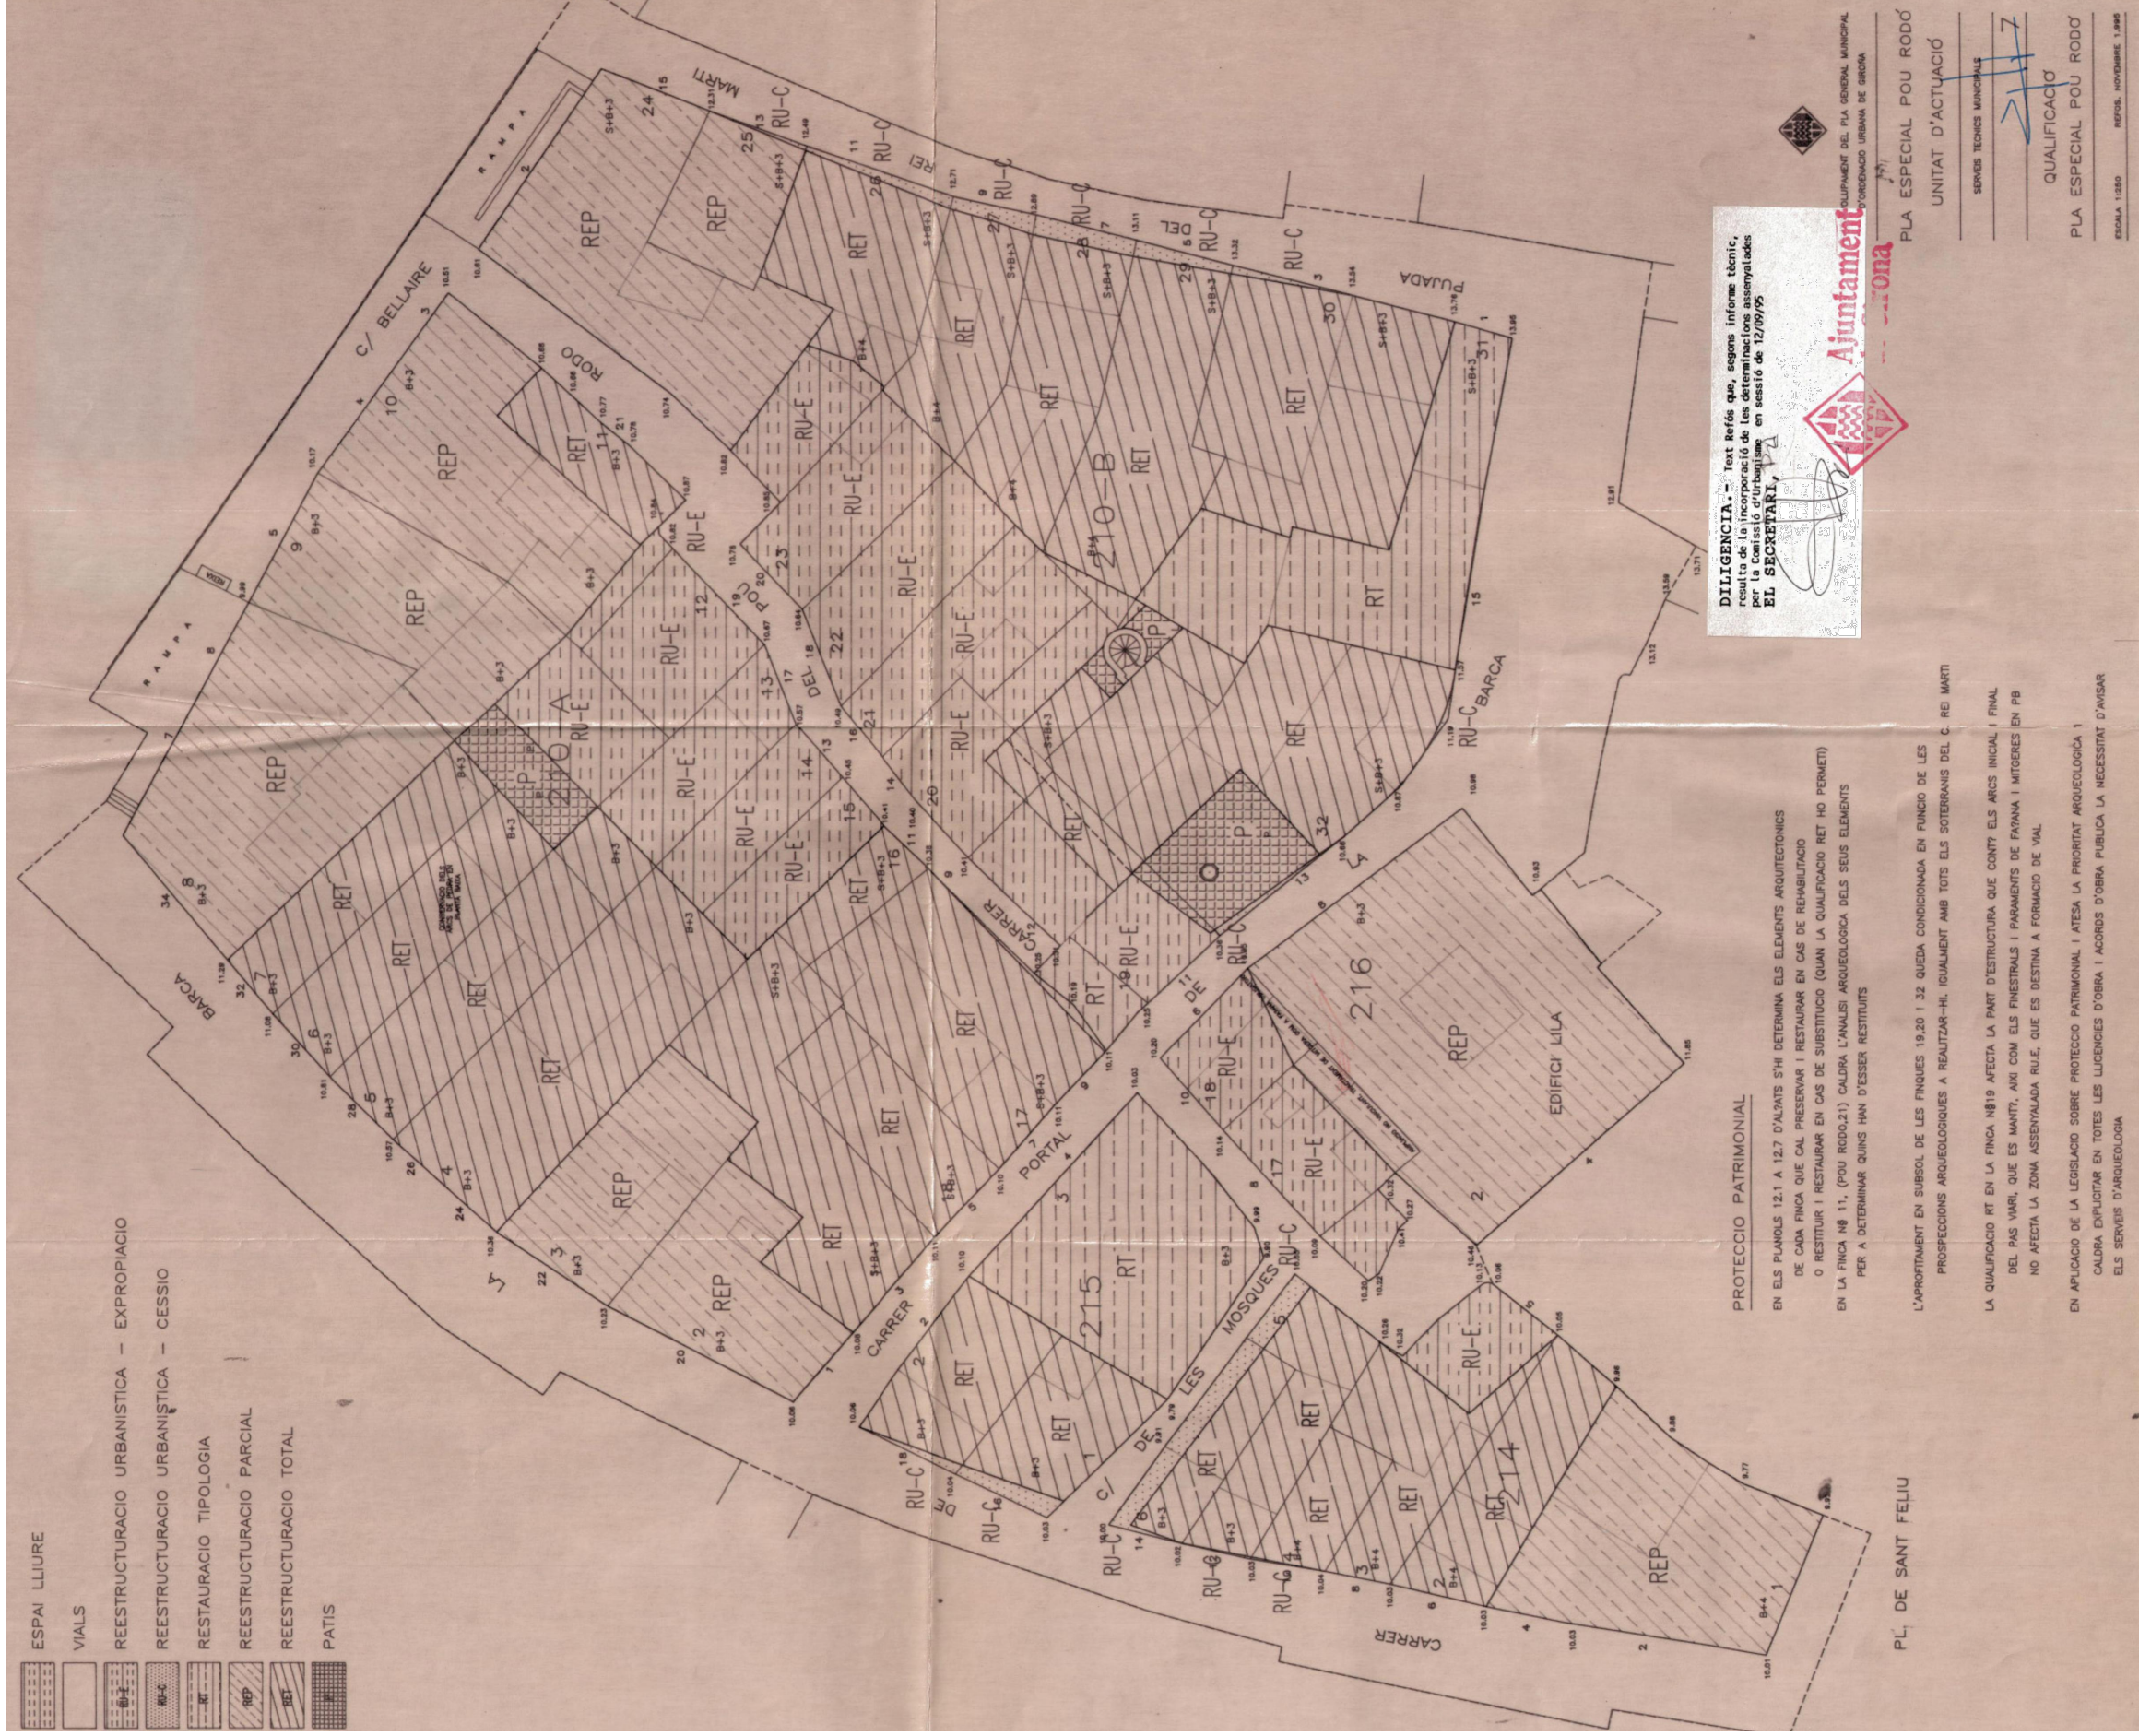

DILIGENCIA: - Test Bedó que, segons informe tècnic, resulta de la incorporació de les modificacions proposades per la Comissió d'Urbanisme en sessió de 12/09/95
EL SECRETARI,

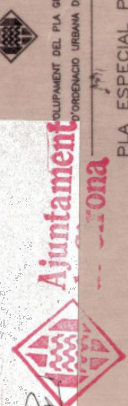

EQUIPAMENT DEL PLA GENERAL MUNICIPAL
 ORDENACIO URBANA DE GIRONA

PLA ESPECIAL POU RODÓ
 UNITAT D'ACTUACIÓ

SERVIS TÈCNICS MUNICIPALS

QUALIFICACIÓ
 PLA ESPECIAL POU RODÓ

ESCALA 1:500 REF: 05. NOVEMBRE 1.999

PROTECCIO PATRIMONIAL

EN ELS PLANS 12.1 A 12.7 D'ALMIS S'HI DETERMINA ELS ELEMENTS ARQUITECTONICS DE CADA FINCA QUE CAL PRESERVAR I RESTAURAR EN CAS DE REHABILITACIO O RESTITUIR I RESTAURAR EN CAS DE SUBSTITUCIO (QUAN LA QUALIFICACIO RET HO PERMETI)

EN LA FINCA Nº 11, (POU RODÓ,21) CALDRA L'ANALISI ARQUEOLOGICA DELS SEUS ELEMENTS PER A DETERMINAR QUINS HAN D'ESSER RESTITUITS

L'APROFITAMENT EN SUBSOL DE LES FINQUES 19,20 I 32 QUEDA CONDICIONADA EN FUNCIO DE LES PROSPECCIONS ARQUEOLOGQUES A REALITZAR-HI, IGUALMENT AMB TOTS ELS SOTERRANIS DEL C. REI MARTI

LA QUALIFICACIO RT EN LA FINCA Nº19 AFECTA LA PART D'ESTRUCTURA QUE CONTY ELS ARCS INICIAL I FINAL DEL PAS VARI, QUE ES MANTI, AXI COM ELS PINSTRALS I PARAMENTS DE FAYANA I MITGERS EN PB NO AFECTA LA ZONA ASSENYALADA RU-E, QUE ES DESTINA A FORMACIO DE VAL

EN APLICACIO DE LA LEGISLACIO SOBRE PROTECCIO PATRIMONIAL I ATESA LA PRIORITAT ARQUEOLOGICA I CALDRA EXPLOITAR EN TOTES LES LICENCIES D'OBRA I ACORDS D'OBRA PUBLICA LA NECESSITAT D'AVISAR ELS SERVIS D'ARQUEOLOGIA



MODIFICACIÓ PUNTUAL DEL PE BARRI VELL EN L'ÀMBIT DEL PE DE LA UA POU RODÓ

i5d PLANEJAMENT VIGENT. PLA ESPECIAL DE LA UA POU RODÓ
 GIRONA, març 2015