


Generalitat de Catalunya
 Departament de Política Territorial
 i Dones, Planificació
 i Recerca Urbana
 Aprobació definitiva del Pla d'Ordenació
 Territorial d'Urbanisme de Girona de la
 modificació
 La sessió del 21 MAIG 2006
 DES
 Sònia Esteban i Sorribes




 Ajuntament de Girona

DILIGÈNCIA.- Per fer constar que el present document fou aprovat provisionalment pel Ple, en sessió del dia 14/11/2006.
 EL VICESECRETARI,

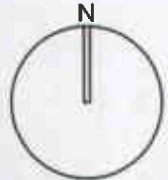

- - - - - Àmbit


 Ajuntament de Girona

**MODIFICACIÓ PUNTUAL Nº 2 DEL TR DEL PGOU DE GIRONA (AMPLIACIÓ ÀMBIT EQ. PÚBLICS)
 a - EQUIPAMENT TAIALÀ**


1 SITUACIÓ
 Girona, maig de 2006

E. 1/4.000
 Serveis Tècnics Municipals



Ajuntament  de Girona

DILIGÈNCIA.- Per fer constar que el present document fou aprovat provisionalment pel Ple, en sessió del dia 14/11/2006.
EL VICESECRETARI,

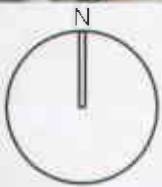

 Àmbit

Ajuntament  de Girona

MODIFICACIÓ PUNTUAL Nº 2 DEL TR DEL PGOU DE GIRONA (AMPLIACIÓ ÀMBIT EQ. PÚBLICS)
a - EQUIPAMENT TAIALÀ

2 PLANIMÈTRIC - ORTOFOTO
Girona, maig de 2006


Agrupament de Tècnics Municipals
Obres Públiques
Direcció General d'Urbanisme
Agrupament de Tècnics Municipals
Territorial d'Urbanisme
Bressó de Girona
El secretari **21 JUNY 2006**


Sònia Borràs

E, 1/1.000

Serveis Tècnics Municipals



Ajuntament de Girona

DILIGÈNCIA.- Per fer constar que el present document fou aprovat provisionalment pel Ple, en sessió del dia 14/11/2006.

EL VICESECRETARI,

de l'Àrea de
 Departament de Política Territorial
 i Obres Públiques
 Direcció General d'Urbanisme

Aprovat provisionalment per la Comissió
 Territorial d'Urbanisme de Girona en la
 sessió de data 21/11/2006

La secretaria: **21/11/2006**

Ajuntament de Girona

MODIFICACIÓ PUNTUAL Nº 2 DEL TR DEL PGOU DE GIRONA (AMPLIACIÓ ÀMBIT EQ. PÚBLICS) a - EQUIPAMENT TIALÀ

3 PLANEJAMENT VIGENT
 Girona, maig de 2006

Sonia Botera i Serra E. 1/1.000
 Serveis Tècnics Municipals




Ajuntament  de Girona

DILIGÈNCIA - Per fer constar que el present document fou aprovat provisionalment pel Ple, en sessió del dia 14/11/2006.

EL VICESÈCRETARI,

[Handwritten signature]
 Departament de Política Territorial i Urbanisme
 Direcció General d'Urbanisme
 Aprovat en sessió del Ple Municipal
 Tercera de Juny de 2006
 21 de Juny de 2006
 L'assessora *[Handwritten signature]*

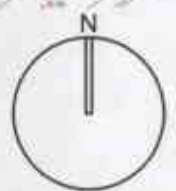

--- Àmbit

Ajuntament  de Girona

MODIFICACIÓ PUNTUAL Nº 2 DEL TR DEL PGOU DE GIRONA (AMPLIACIÓ ÀMBIT EQ. PÚBLICS) a - EQUIPAMENT TAIALÀ

4 CADASTRAL
 Girona, maig de 2006

[Handwritten signature]
 E. 1/1.000
 Serveis Tècnics Municipals



DILIGÈNCIA. Per fer constar que el present document fou aprovat provisionalment pel Ple, en sessió del dia 14/11/2006.


EL VICESECRETARI,

(Faint signature and stamp)

(Faint signature and stamp)

21 14/11/2006

(Faint signature and stamp)

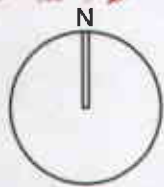

--- Àmbit



**MODIFICACIÓ PUNTUAL Nº 2 DEL TR DEL PGOU DE GIRONA (AMPLIACIÓ ÀMBIT EQ. PÚBLICS)
a - EQUIPAMENT TIALLA**

5 PROPOSTA MODIFICACIÓ
Girona, maig 2006

(Faint signature)


E. 1/1.000

Serveis Tècnics Municipals




Generalitat de Catalunya
Departament de Política Territorial
i Obres Públiques
Comissió d'Urbanisme de Girona



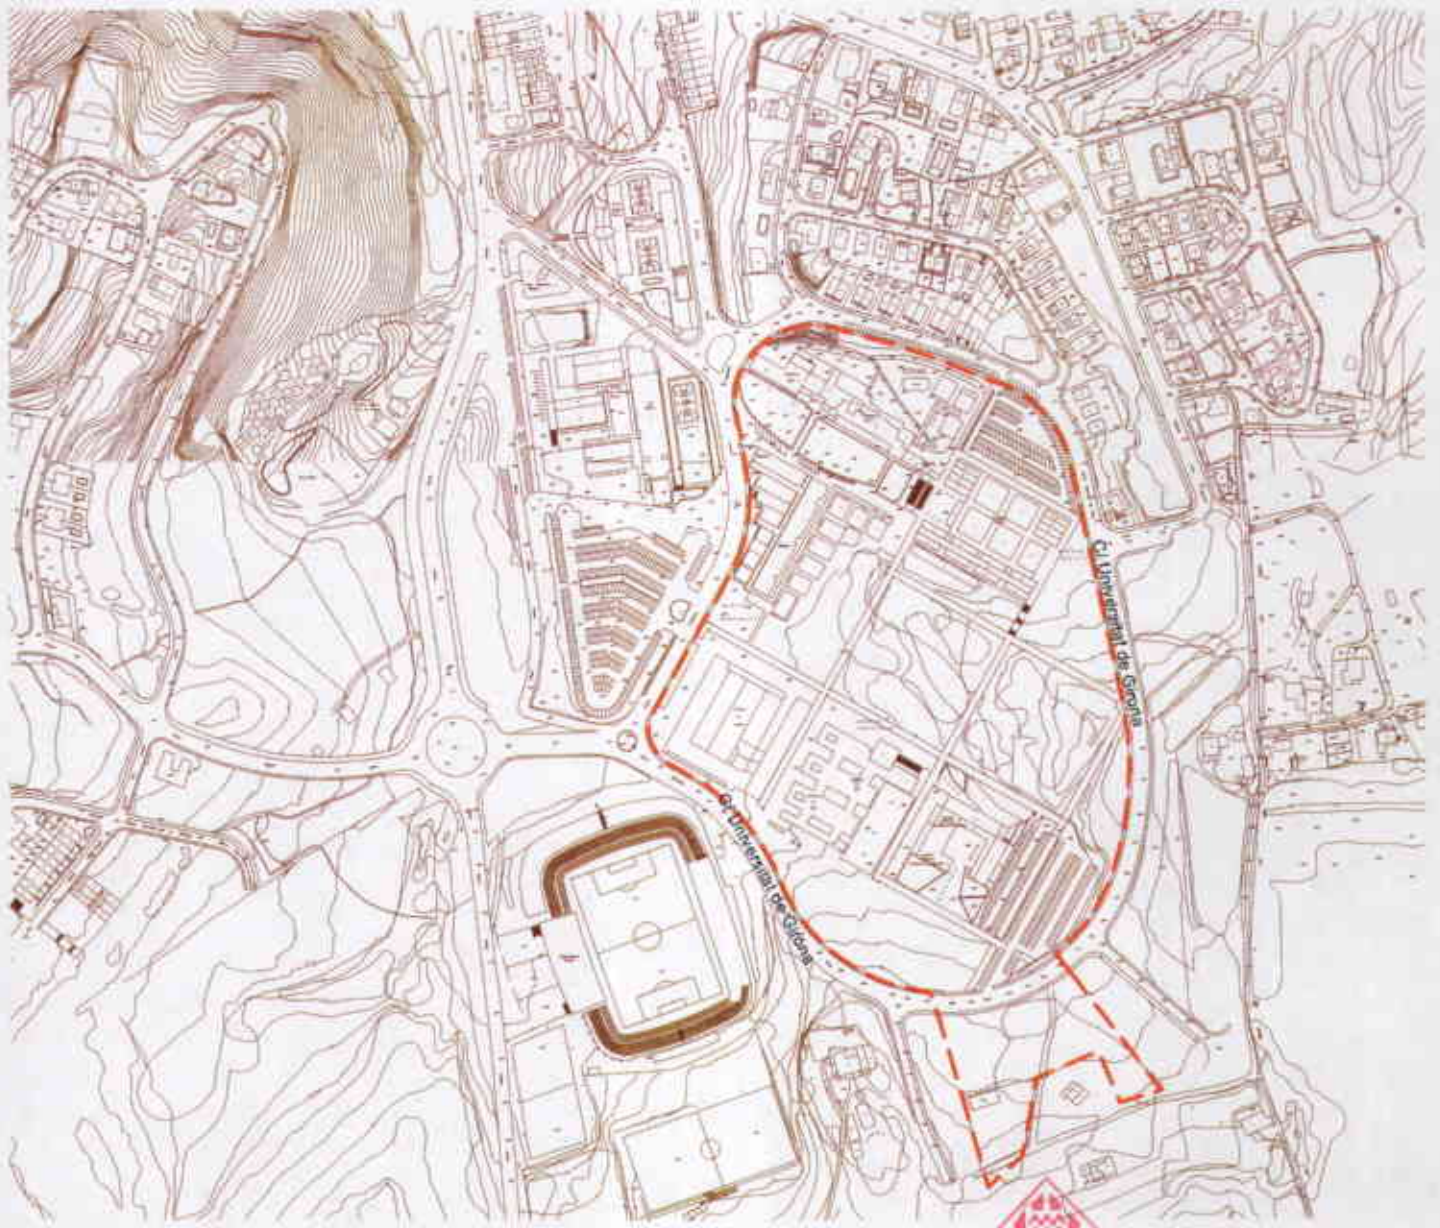

Ajuntament de Girona

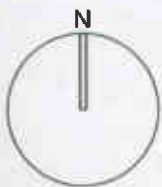

----- Àmbit

DILIGÈNCIA. Per fer constar que el present document fou aprovat provisionalment pel Ple, en sessió del dia 14/11/2006.

EL VICESECRETARI, *Consorci d'Urbanisme*

21
14/11/2006
DES
 EL VICESECRETARI

Ajuntament de Girona

**MODIFICACIÓ PUNTUAL Nº 2 DEL TR DEL PGOU DE GIRONA (AMPLIACIÓ ÀMBIT EQ. PÚBLICS)
 c - EQUIPAMENT CAMPUS MONTILIVI UDG**

1 SITUACIÓ
 Girona, maig de 2006

E. 1/5.000

Serveis Tècnics Municipals



Ajuntament  de Girona

DILIGÈNCIA.- Per fer constar que el present document fou aprovat provisionalment pel Ple, en sessió del dia 14/11/2006.

EL VICESECRETARI,


 Àmbit

DES
21 *2006* *2006*
Ajuntament  de Girona

MODIFICACIÓ PUNTUAL Nº 2 DEL TR DEL PGOU DE GIRONA (AMPLIACIÓ ÀMBIT EQ. PÚBLICS)
c - EQUIPAMENT CAMPUS MONTILIVI UDG

2 EMPLAÇAMENT - ORTOFOTO
Girona, maig de 2006

E. 1/2.000
Serveis Tècnics Municipals

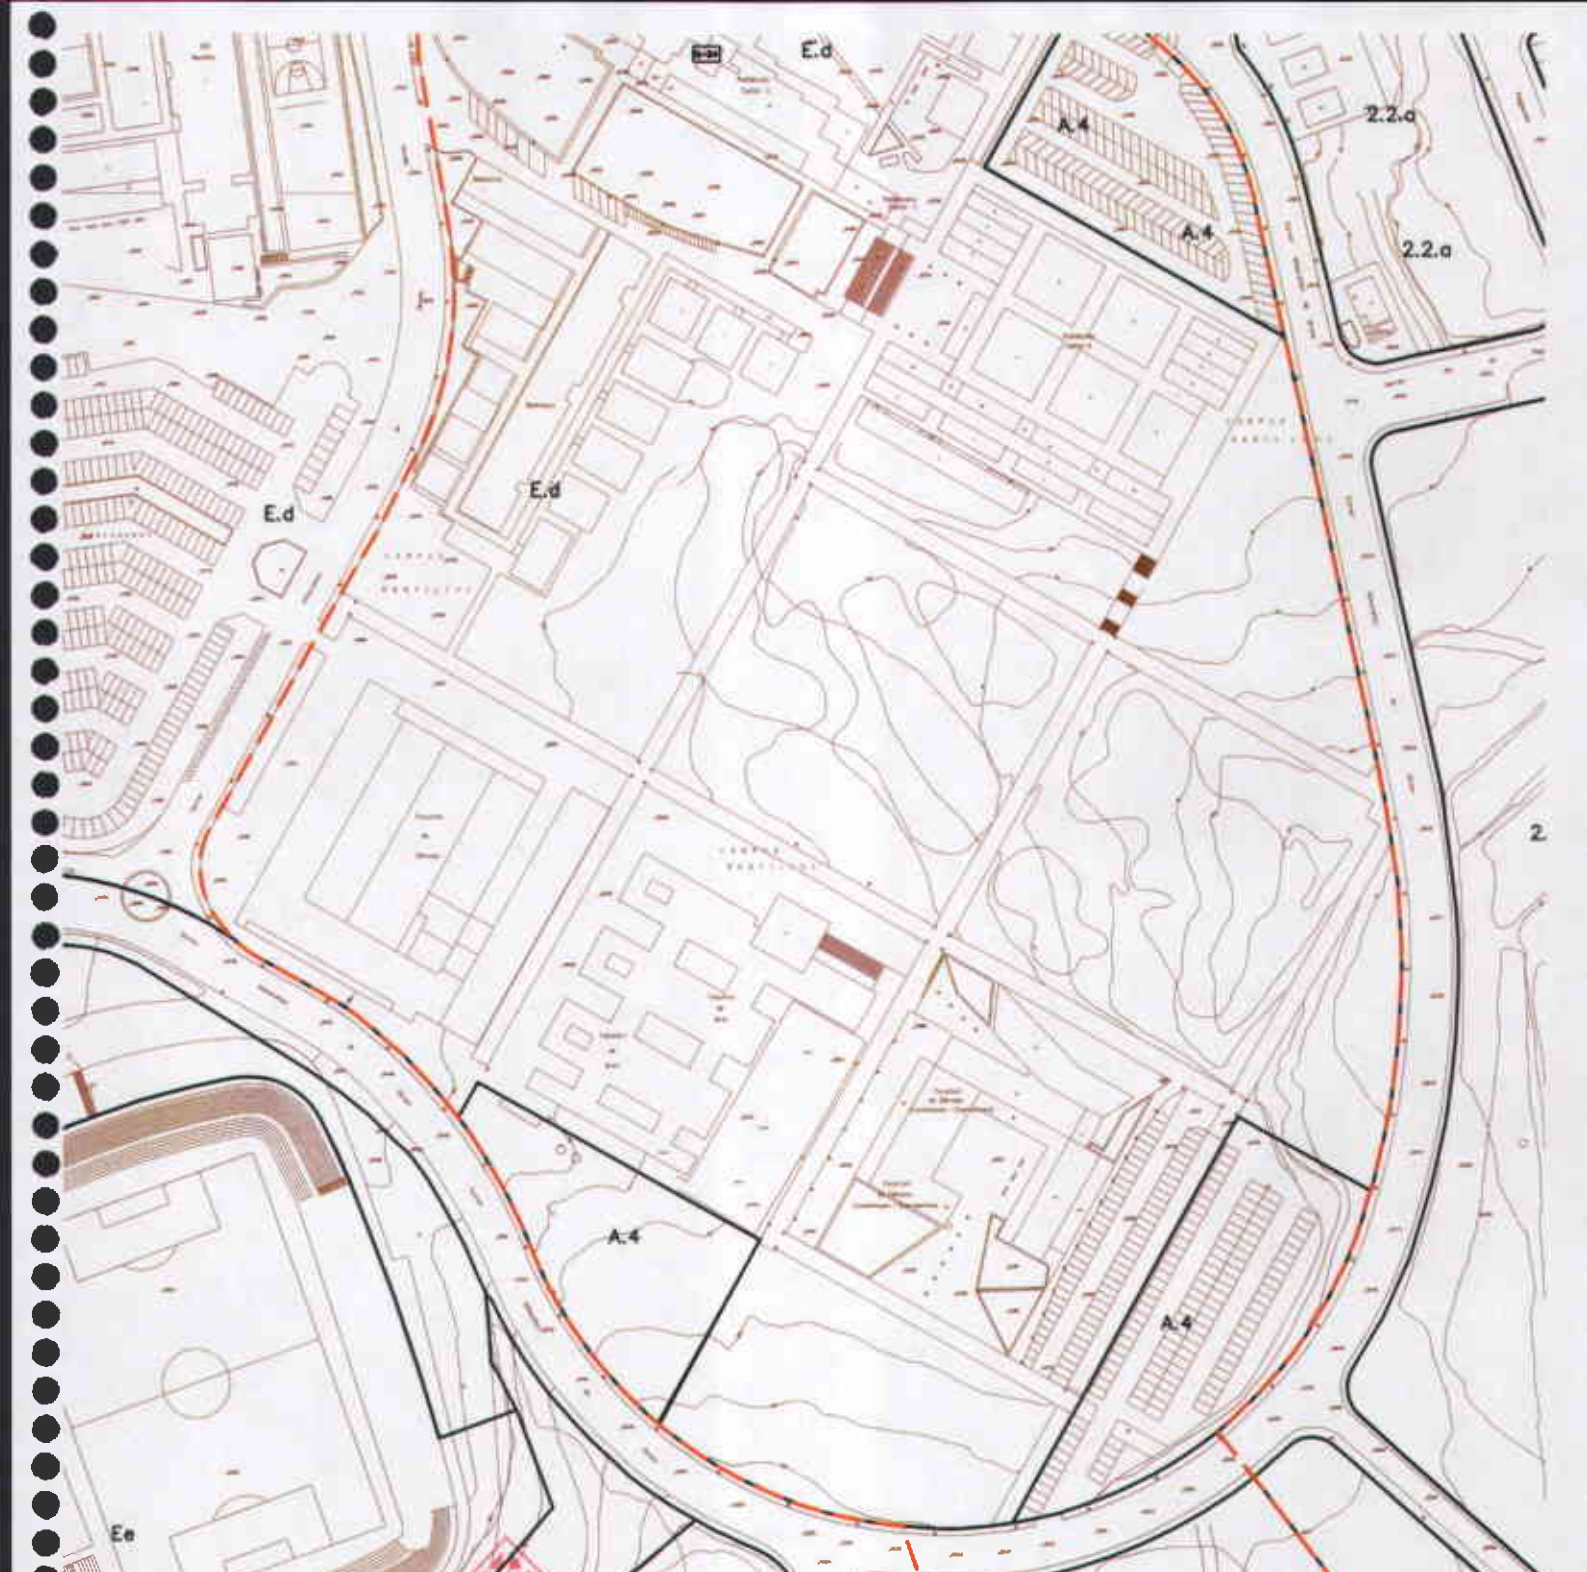

Ajuntament de Girona

DILIGÈNCIA.- Per fer constar que el present document fou aprovat provisionalment pel Ple, en sessió del dia 14/11/2006.
EL VICESECRETARI,




Àmbit

Ajuntament de Girona

**MODIFICACIÓ PUNTUAL N° 2 DEL TR DEL PGOU DE GIRONA (AMPLIACIÓ ÀMBIT EQ. PÚBLICS)
 c - EQUIPAMENT CAMPUS MONTILIVI UDG**

3 PLANEJAMENT VIGENT
 Girona, maig de 2006

E. 1/2.000
 Serveis Tècnics Municipals

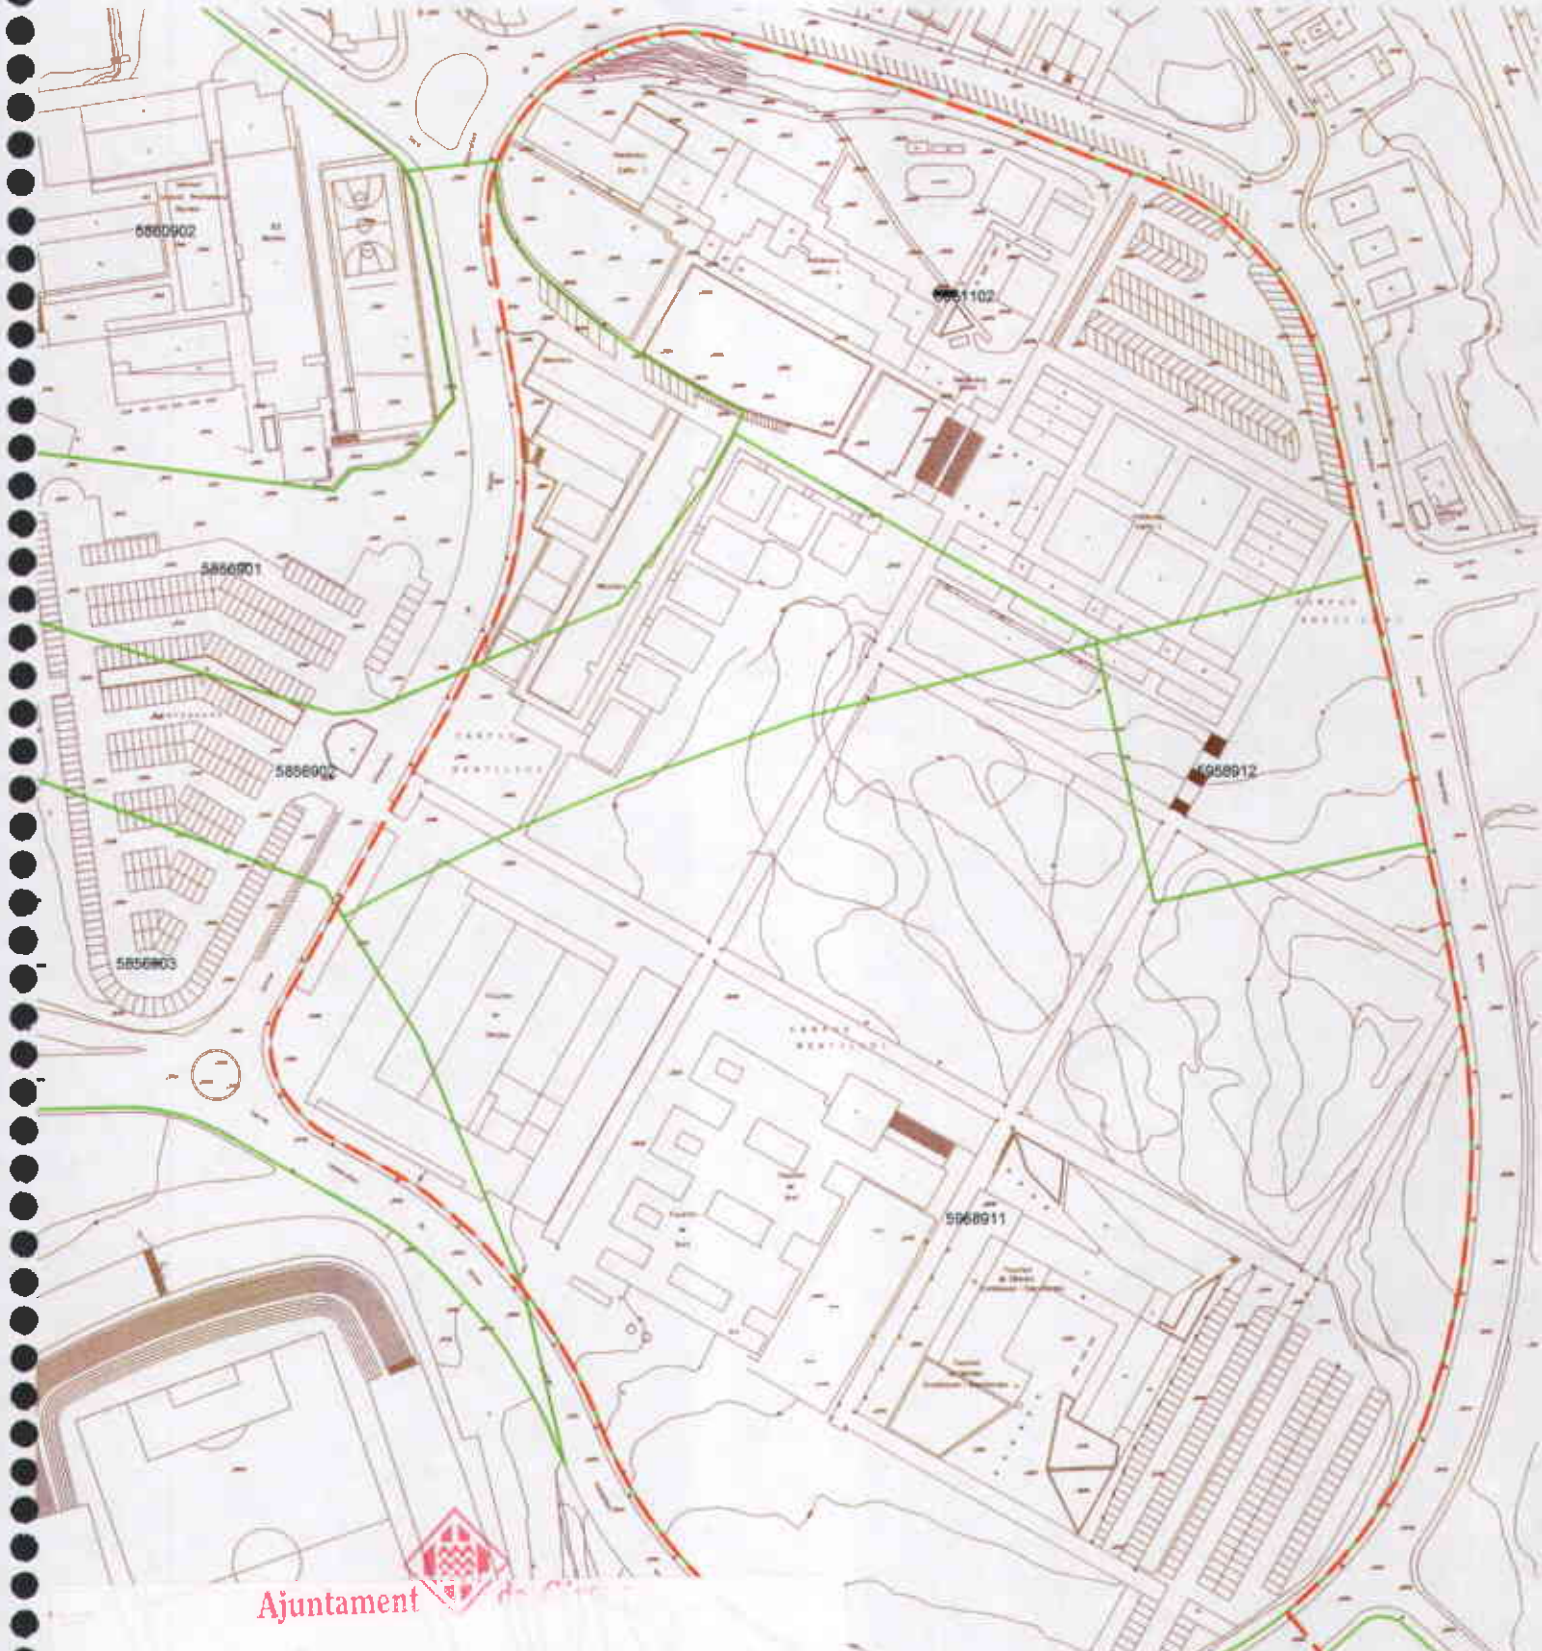

Ajuntament de Girona

DILIGÈNCIA.- Per fer constar que el present document fou aprovat provisionalment pel Ple, en sessió del dia 14/11/2006.
EL VICESECRETARI,



--- Àmbit



Ajuntament de Girona

**MODIFICACIÓ PUNTUAL Nº 2 DEL TR DEL PGOU DE GIRONA (AMPLIACIÓ ÀMBIT EQ. PÚBLICS)
 c- EQUIPAMENT CAMPUS MONTILIVI UDG**

4

CADASTRE
 Girona, maig de 2006

E. 1/2.000
 Serveis Tècnics Municipals

6155804
 6155803
 6155802
 615580
 21/11/2006
 DS



Ajuntament de Girona

DILIGÈNCIA.- Per fer constar que el present document fou aprovat provisionalment pel Ple, en sessió del dia 14/11/2006.
EL VICESECRETARI,



--- Àmbit



Ajuntament de Girona

**MODIFICACIÓ PUNTUAL Nº 2 DEL TR DEL PGOU DE GIRONA (AMPLIACIÓ ÀMBIT EQ. PÚBLICS)
c - EQUIPAMENT CAMPUS MONTILIVI UDG**

5

PROPOSTA MODIFICACIÓ

Girona, maig de 2006

E. 1/2.000

Serveis Tècnics Municipals

