



DILIGÈNCIA.- Per fer constar que el present document fou aprovat provisionalment pel Ple, en sessió del dia 12/12/2006.
 LA SECRETÀRIA GENERAL,



Ajuntament de Girona

Ajuntament de Girona

Àmbit modificació

MODIFICACIÓ PUNTUAL N. 9 DEL TR DEL PGOU CARRER TORRE GIRONELLA

1


SITUACIÓ
 Girona, setembre 2006

E. 1/1.000
 Serveis Tècnics Municipals



DILIGÈNCIA.- Per fer constar que el present document fou aprovat provisionalment pel Ple, en sessió del dia 12/12/2006.
LA SECRETÀRIA GENERAL,

03 FEB. 2007

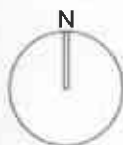

Ajuntament de Girona



Àmbit modificació

MODIFICACIÓ PUNTUAL N. 9 DEL TR DEL PGOU CARRER TORRE GIRONELLA


2

EMPLAÇAMENT (ORTOFOTO)

Girona, setembre 2006

E. 1/1.000

Serveis Tècnics Municipals

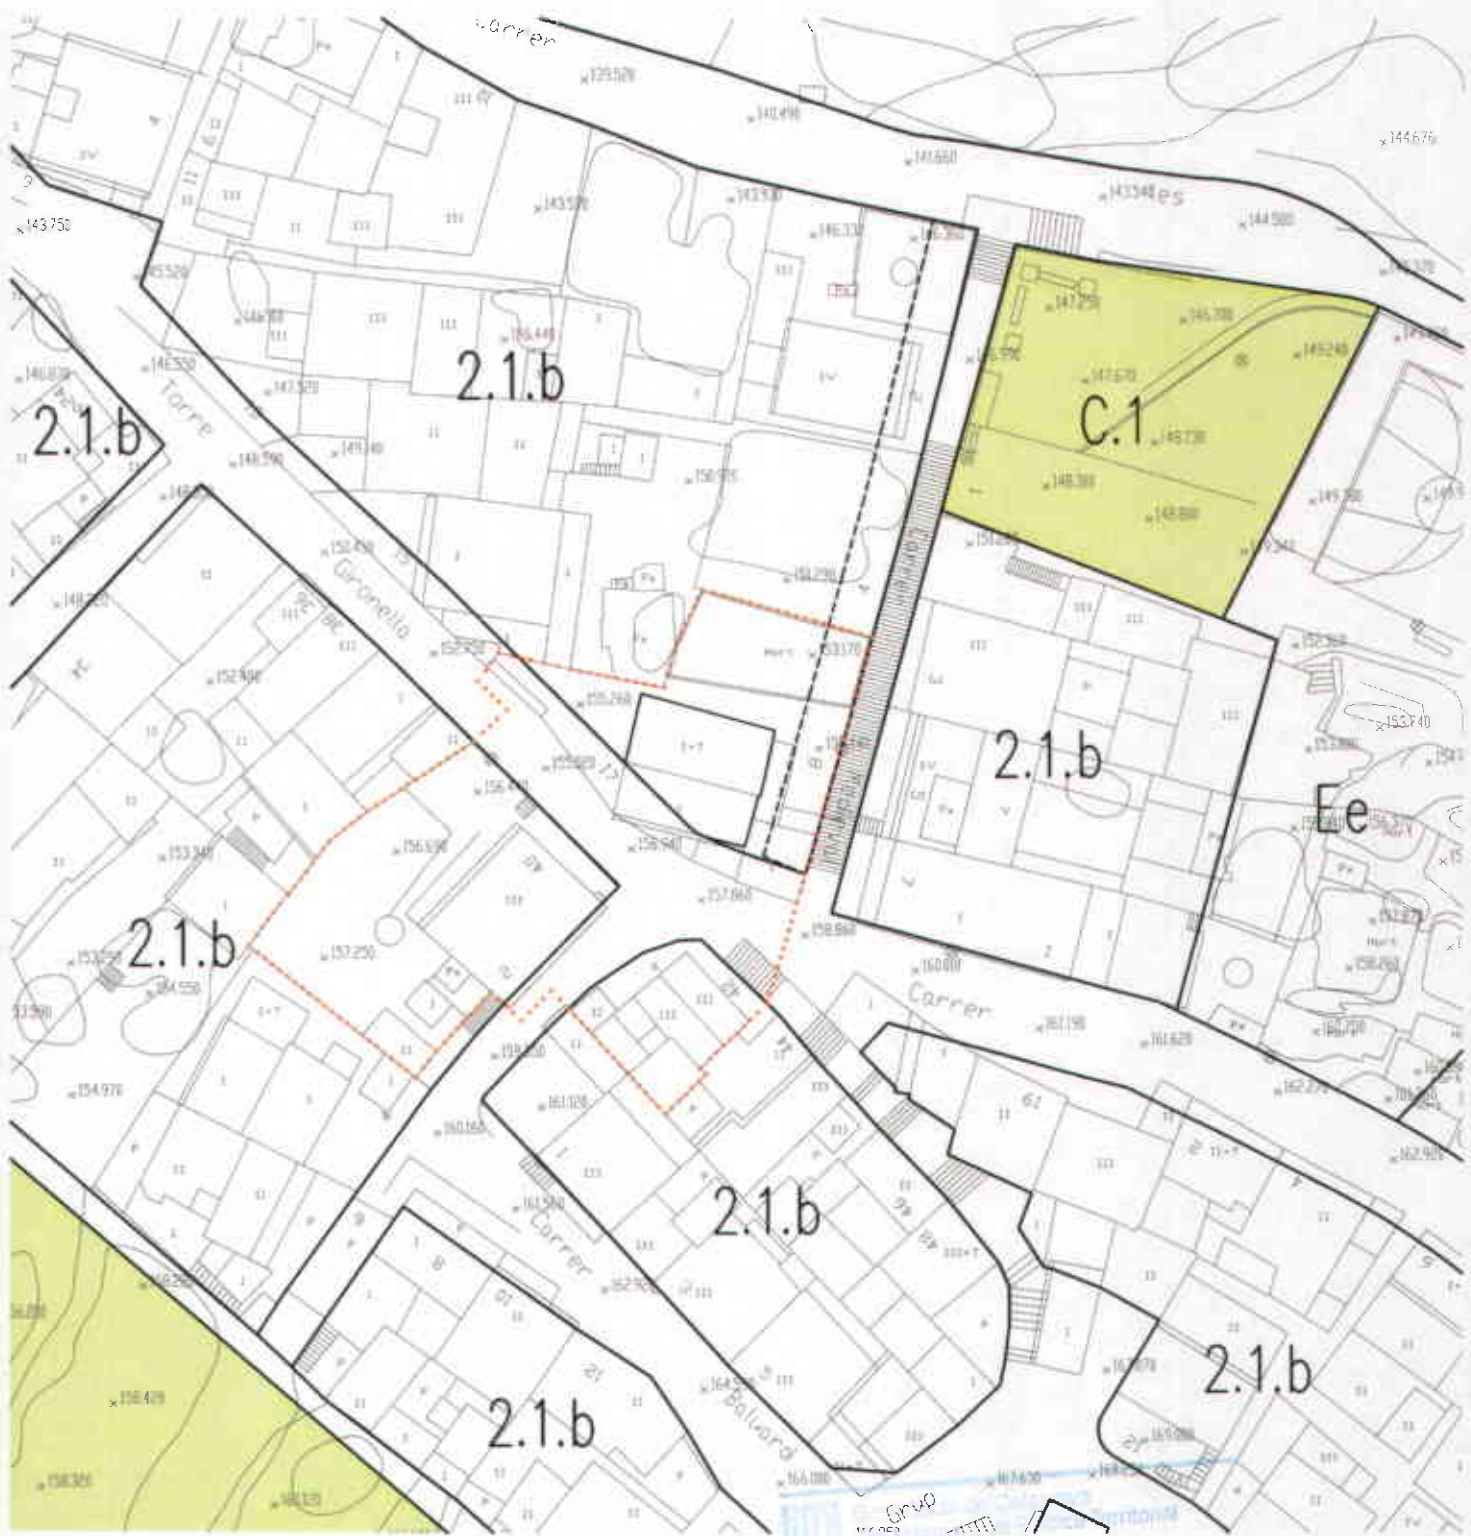

DILIGÈNCIA.- Per fer constar que el present document fou aprovat provisionalment pel Ple, en sessió del dia 12/12/2006.
 LA SECRETÀRIA GENERAL,


Urbanisme
 de la Comissió
 d'Urbanisme
 08 FEB. 2007

Ajuntament de Girona
 Santa Eulària

Àmbit modificació



MODIFICACIÓ PUNTUAL N. 9 DEL TR DEL PGOU CARRER TORRE GIRONELLA

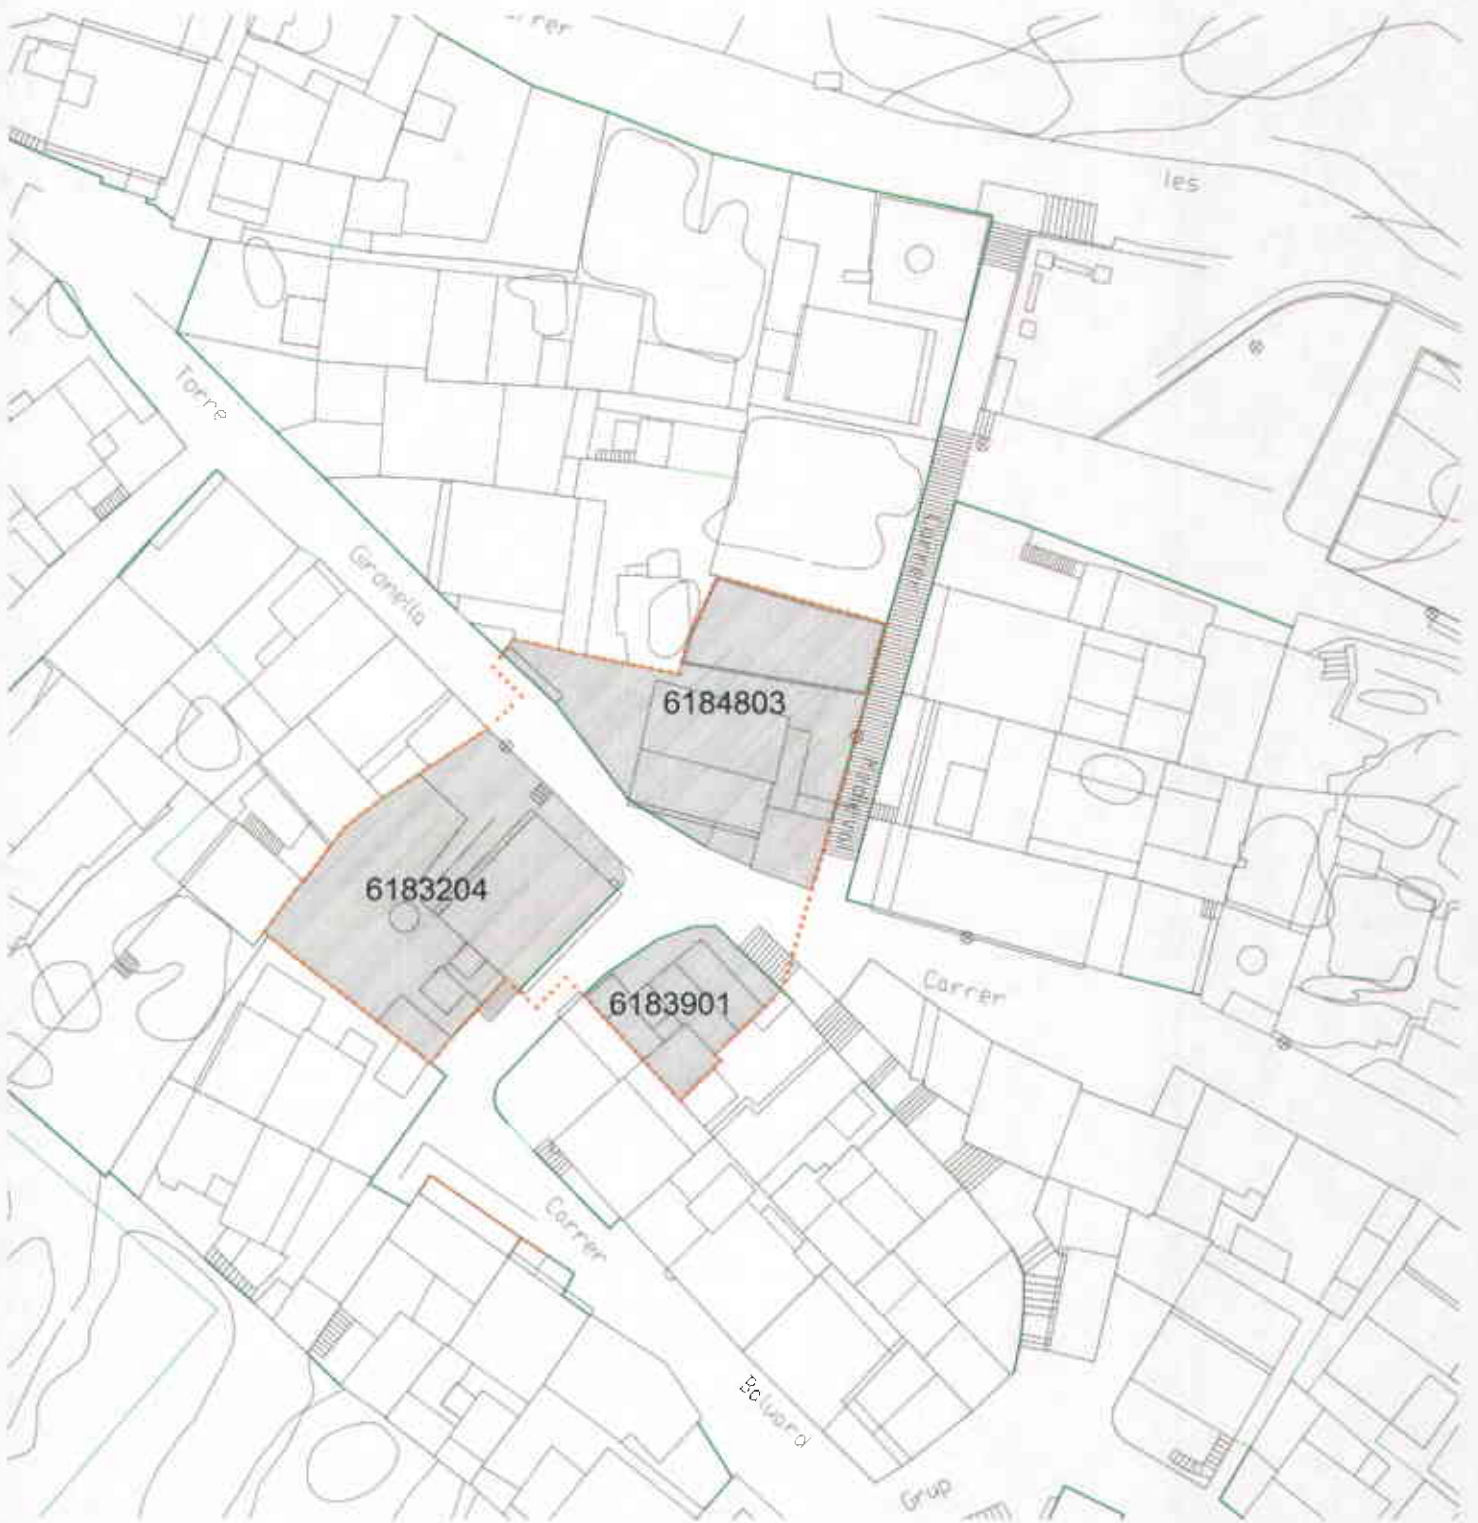


DILIGÈNCIA.- Per fer constar que el present document fou aprovat provisionalment pel Ple, en sessió del dia 12/12/2006.
LA SECRETÀRIA GENERAL,

Ajuntament de Girona

Àmbit modificació

Ajuntament de Girona

MODIFICACIÓ PUNTUAL N. 9 DEL TR DEL PGOU CARRER TORRE GIRONELLA

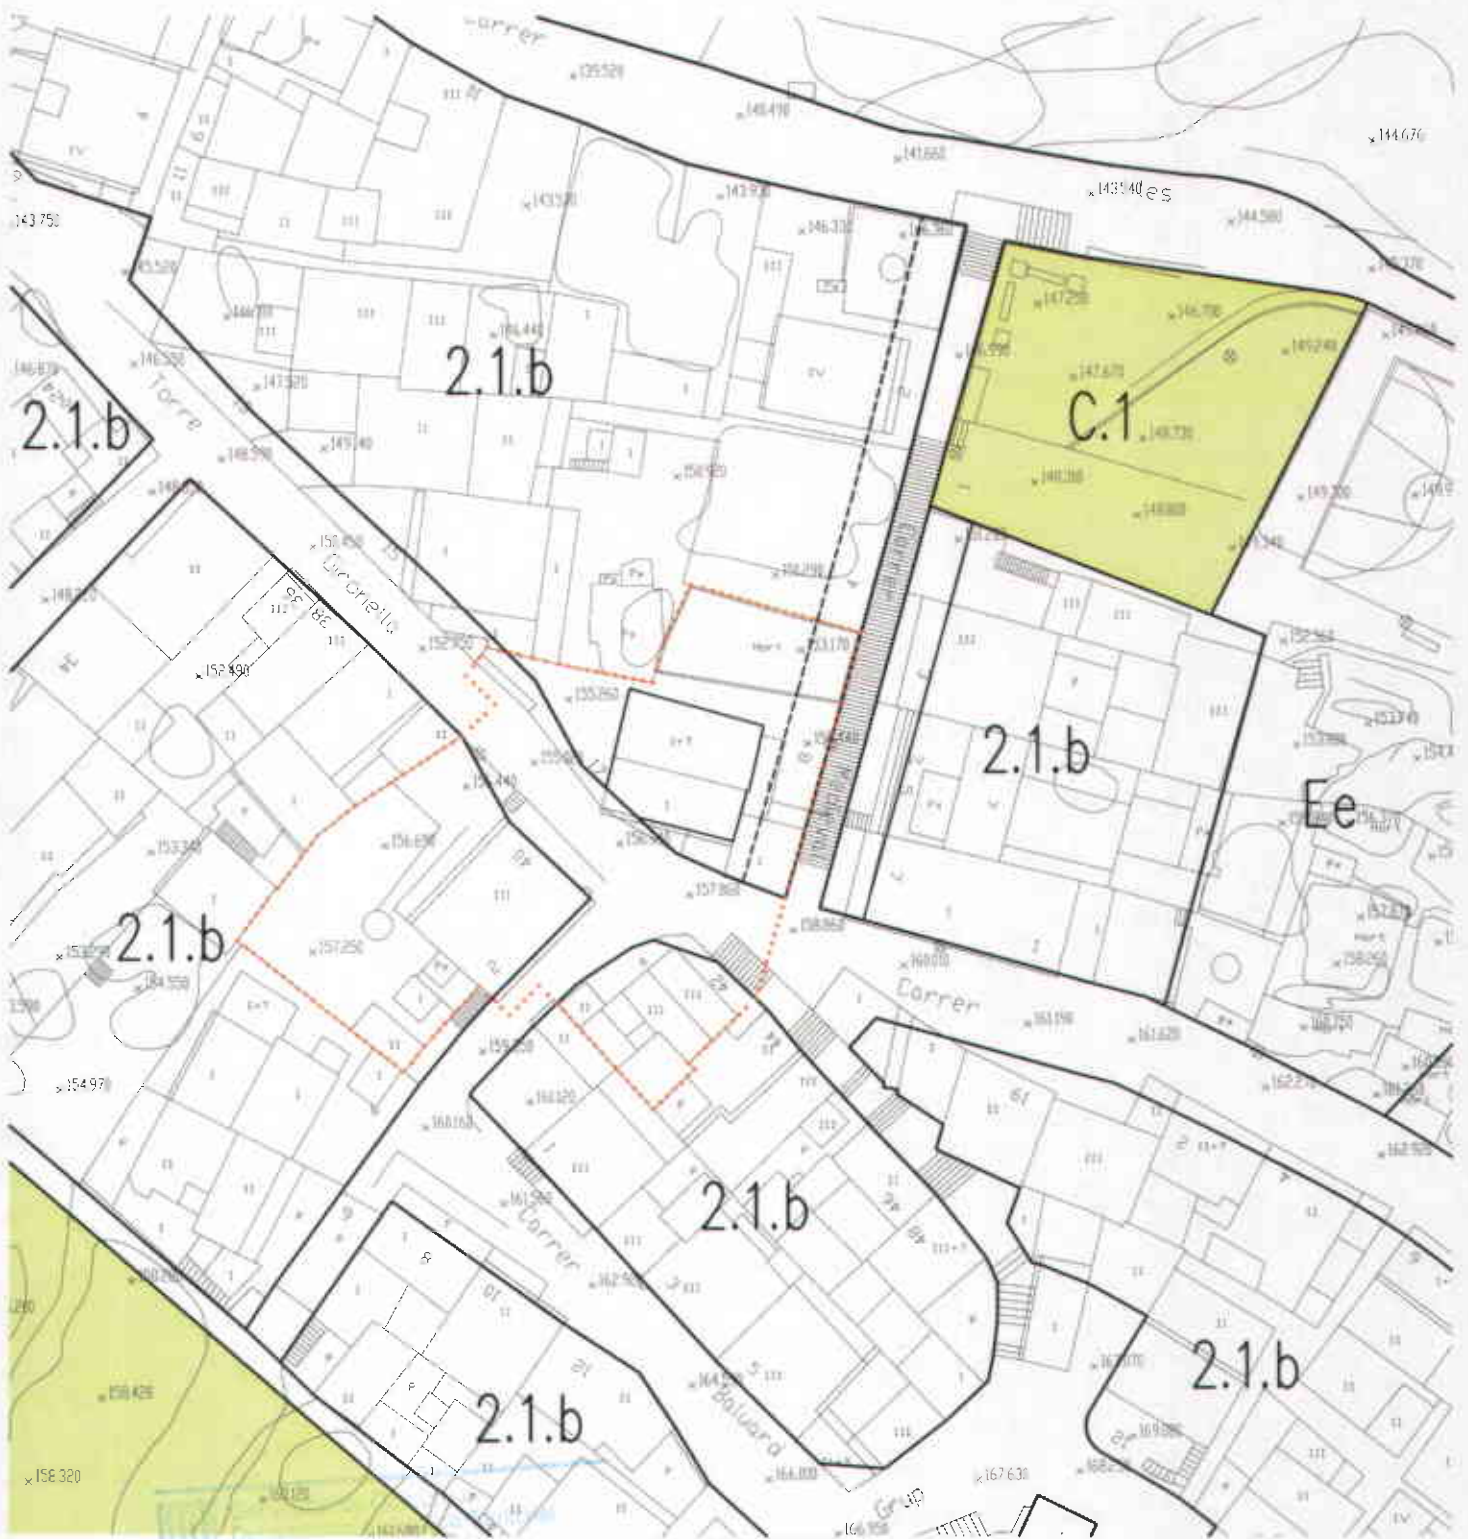

DILIGÈNCIA.- Per fer constar que el present document fou aprovat provisionalment pel Ple, en sessió del dia 12/12/2006.
LA SECRETÀRIA GENERAL,



Tramitació
 D'informació
 Tècnica a l'Oficina
 de Gestió de l'Urbanisme
 La secretària

Ajuntament de Girona *Ambit modificació*



MODIFICACIÓ PUNTUAL N. 9 DEL TR DEL PGOU CARRER TORRE GIRONELLA