

DILIGÈNCIA.- Per fer constar que el present document fou aprovat inicialment pel Ple, en sessió del dia 14/10/2008.
LA SECRETÀRIA GENERAL,



DILIGÈNCIA.- Per fer constar que el present document fou aprovat provisionalment pel Ple, en sessió del dia 16/12/2008.
LA SECRETÀRIA GENERAL,




Àmbit modificació




MODIFICACIÓ PUNTUAL NÚMERO 28 DEL TEXT REFÓS DEL PLA GENERAL D'ORDENACIÓ URBANA - CARRER LLUÍS BORRASSÀ

E 1/1000
Serveis Tècnics Municipals

Comunitat de Catalunya
Departament de Política Territorial i Obres Públiques
Direcció General d'Urbanisme
Comissió d'Urbanisme de Catalunya

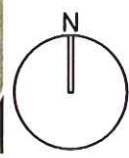

2 ORTOFOTO
Girona, octubre 2008

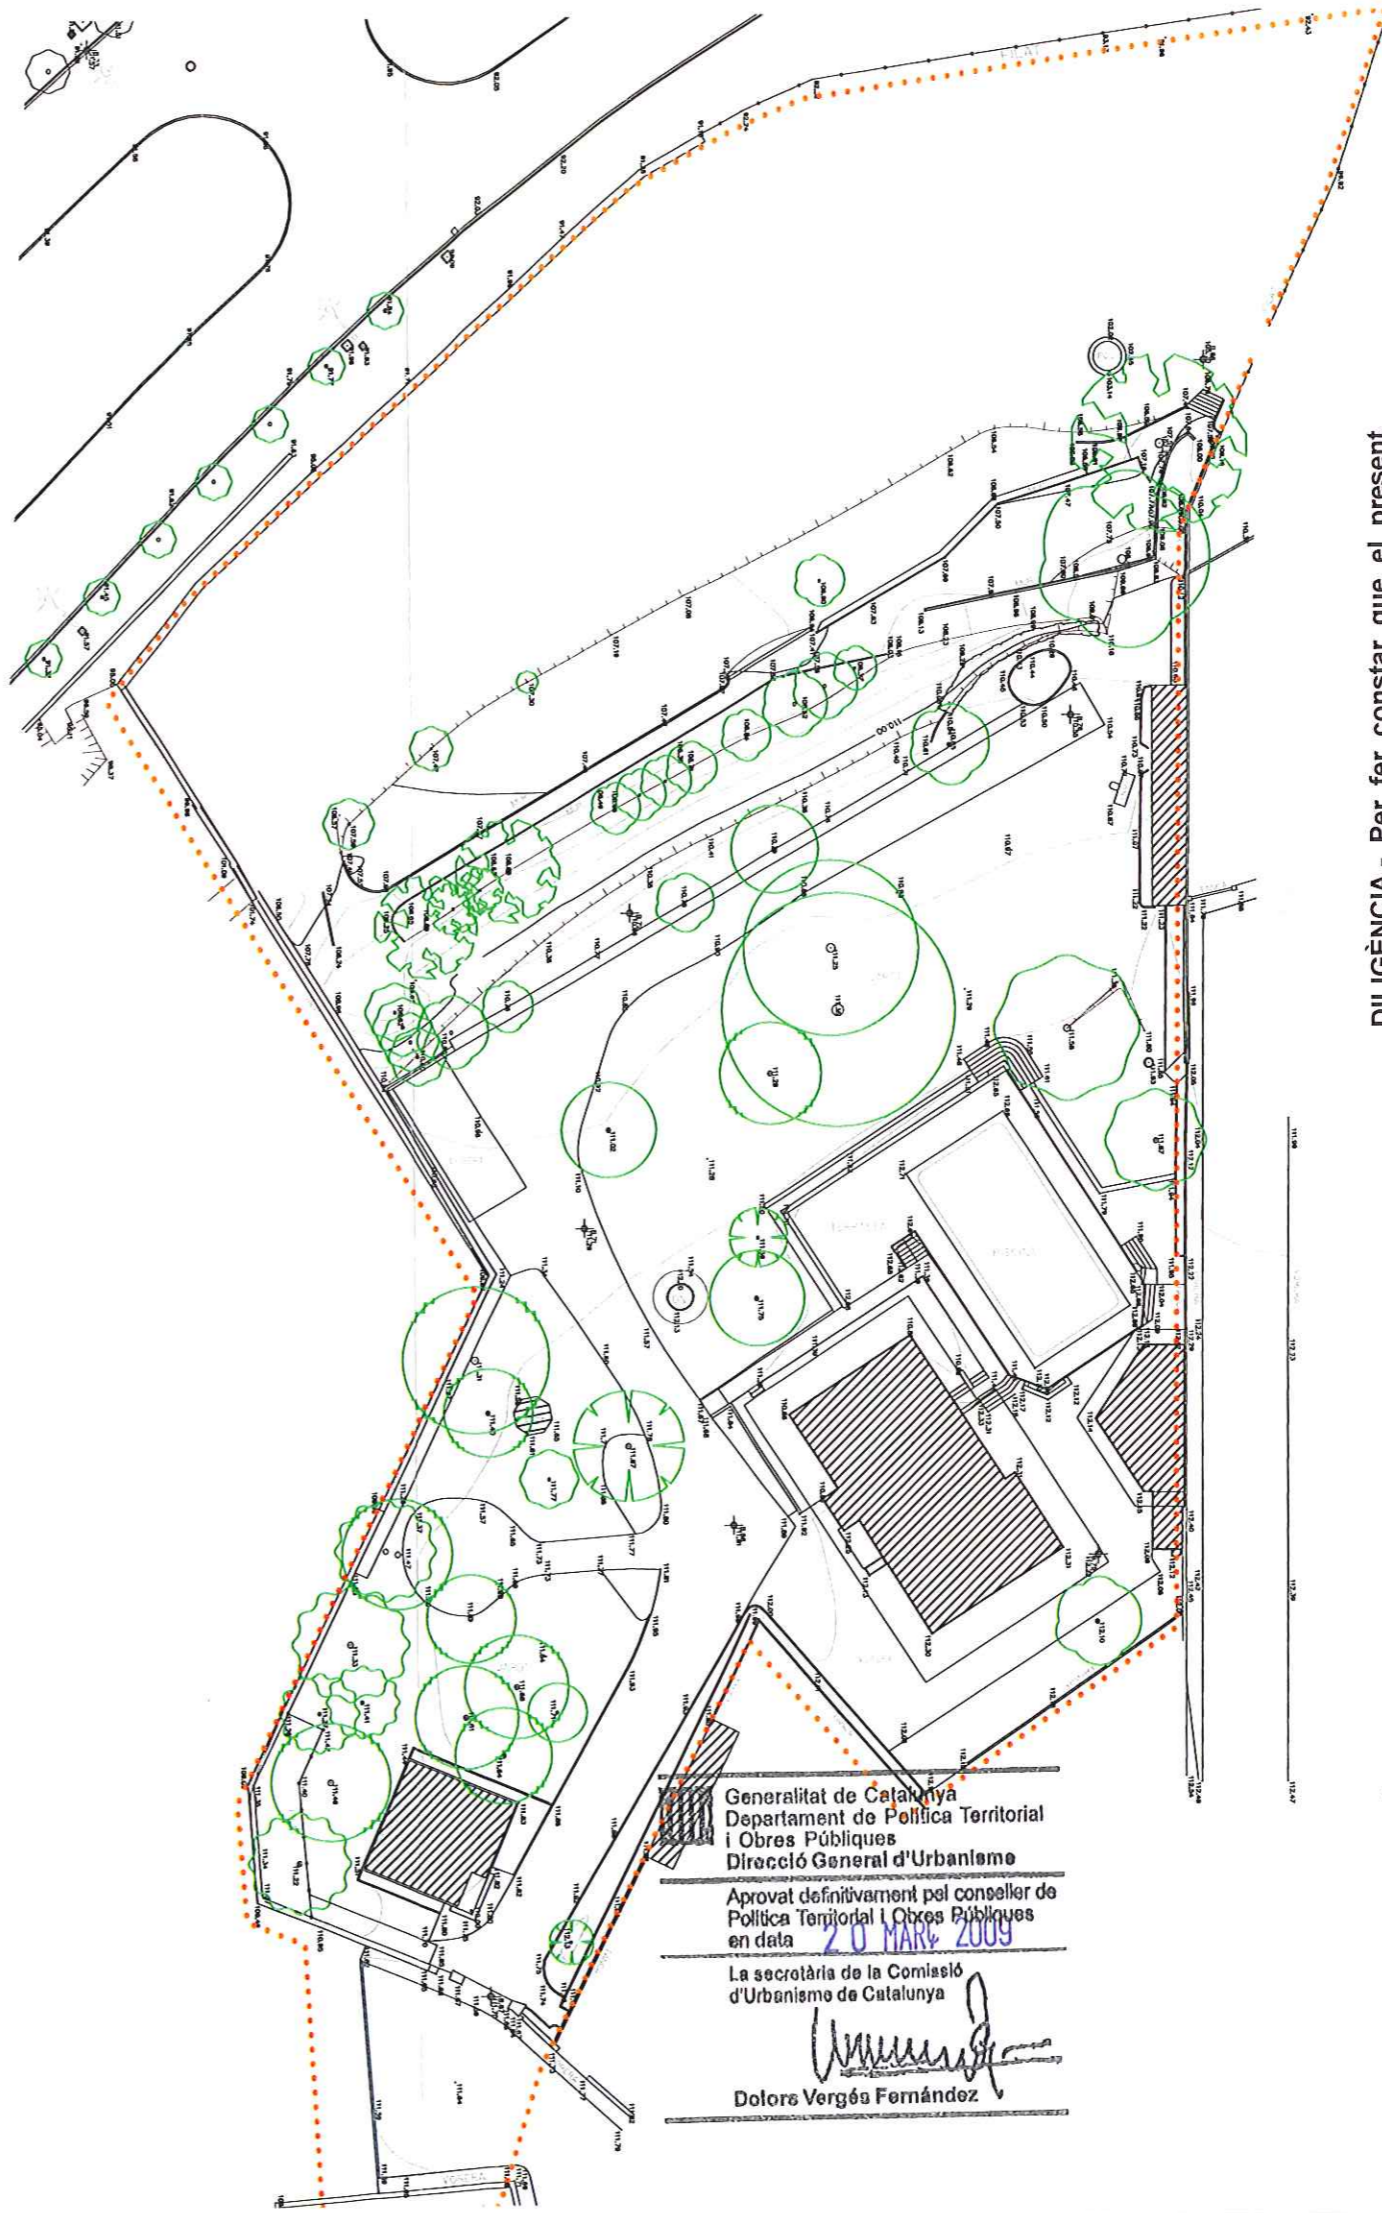


Generalitat de Catalunya
 Departament de Política Territorial
 i Obres Públiques
 Direcció General d'Urbanisme

Aprovat definitivament pel conseller de
 Política Territorial i Obres Públiques
 en data 20 MARÇ 2009

La secretària de la Comissió
 d'Urbanisme de Catalunya

Dolors Vergés Fernández
 Dolors Vergés Fernández

DILIGÈNCIA.- Per fer constar que el present
 document fou aprovat inicialment pel Ple, en
 sessió del dia 14/10/2008.
 LA SECRETÀRIA GENERAL

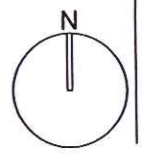

DILIGÈNCIA.- Per fer constar que el present
 document fou aprovat provisionalment pel Ple,
 en sessió del dia 16/12/2008.
 LA SECRETÀRIA GENERAL




Ajuntament de Girona
 MODIFICACIÓ PUNTUAL NÚMERO 28 DEL TEXT REFÓS DEL PLA GENERAL D'ORDENACIÓ URBANA - CARRER LLUÍS BORRASSÀ
 3 TOPOGRÀFIC
 Girona, octubre 2008

Àmbit modificació

Serveis Tècnics Municipals
 E.: 1/500

DILIGÈNCIA.- Per fer constar que el present document fou aprovat inicialment pel Ple, en sessió del dia 14/10/2008.
LA SECRETÀRIA GENERAL,

Ajuntament de Girona

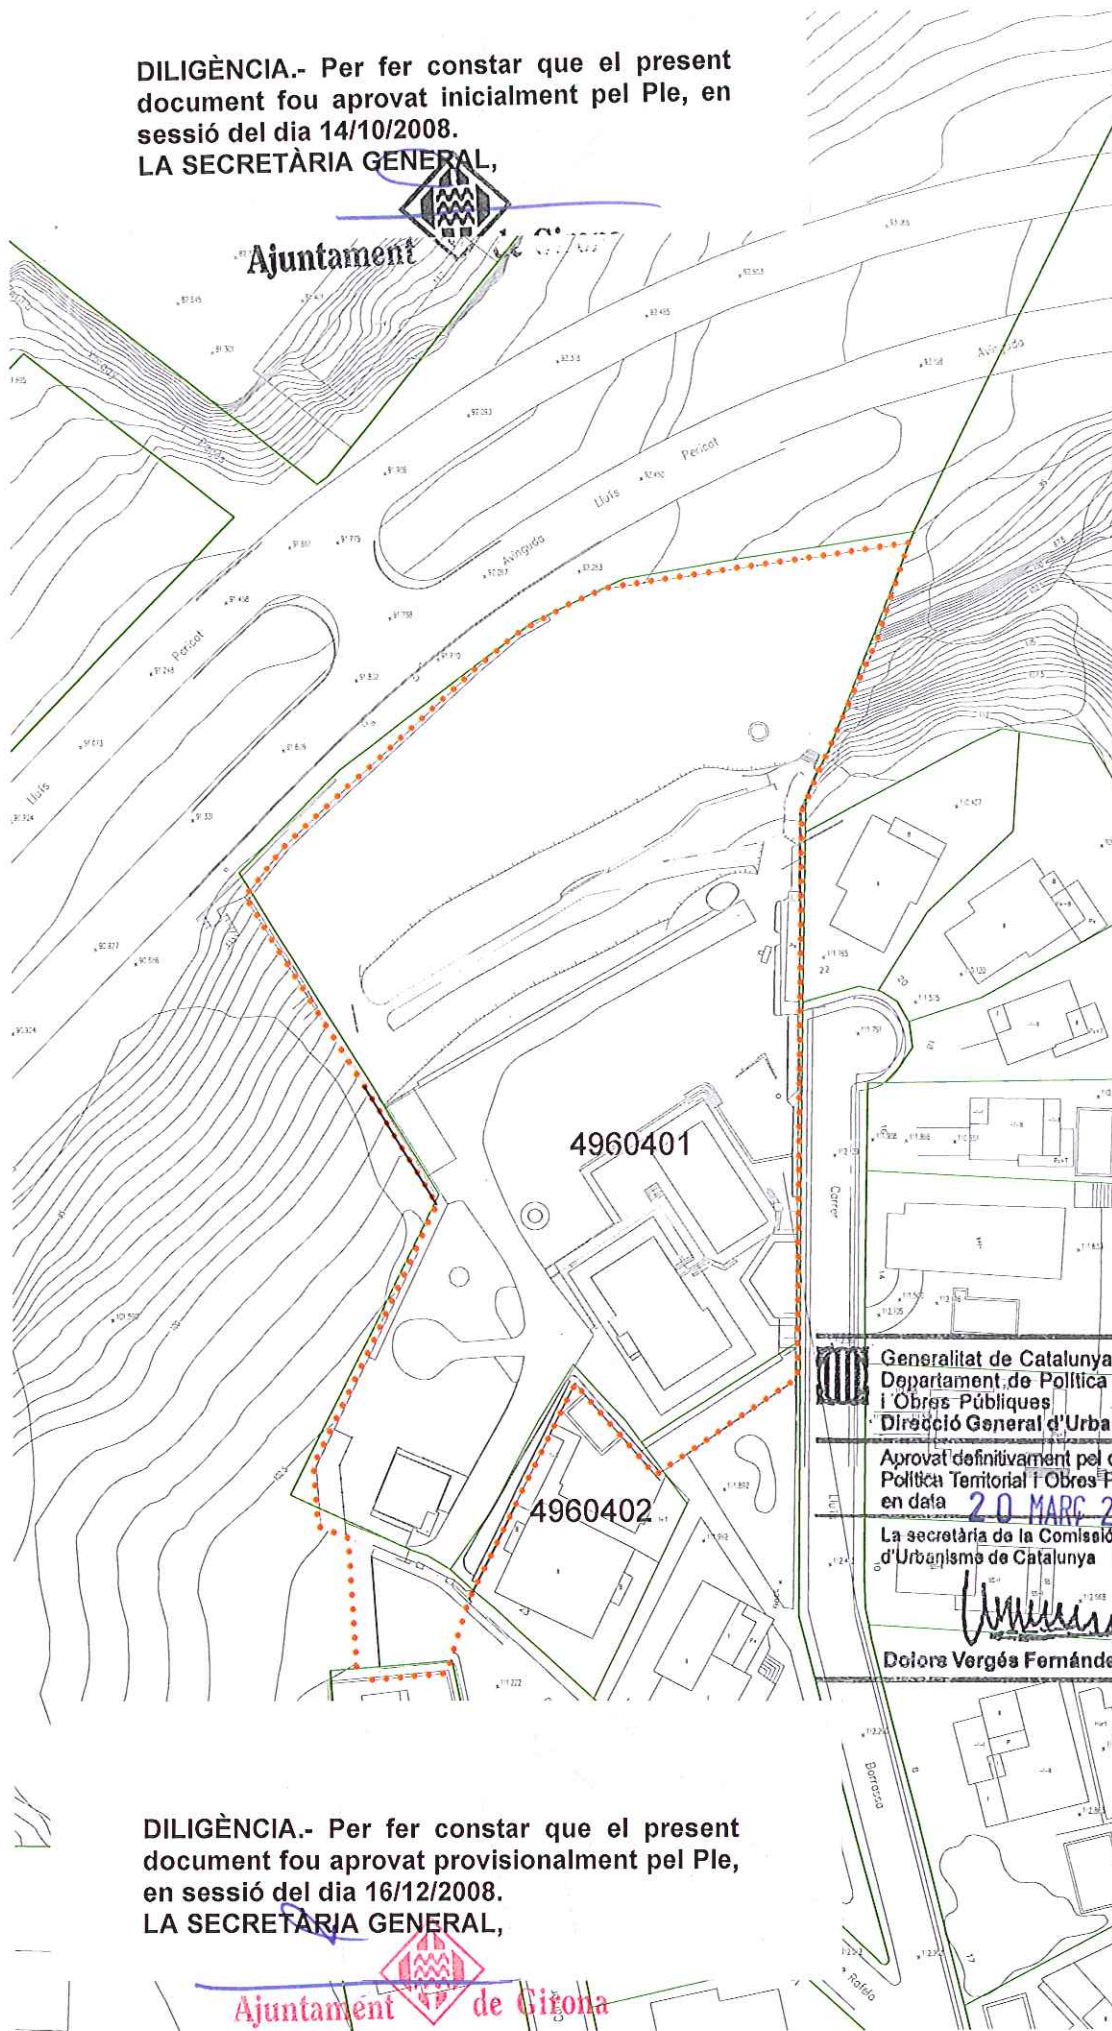

Àmbit modificació

Ajuntament de Girona

MODIFICACIÓ PUNTUAL NÚMERO 28 DEL TEXT REFÓS DEL PLA GENERAL D'ORDENACIÓ URBANA - CARRER LLUÍS BORRASSÀ

E 1/1000
Serveis Tècnics Municipals

ESTRUCTURA DE LA PROPIETAT

Girona, octubre 2008

4


DILIGÈNCIA.- Per fer constar que el present document fou aprovat provisionalment pel Ple, en sessió del dia 16/12/2008.
LA SECRETÀRIA GENERAL,

Ajuntament de Girona

Generalitat de Catalunya
Departament de Política Territorial i Obres Públiques
Direcció General d'Urbanisme
Aprovat definitivament pel conseller de Política Territorial i Obres Públiques en data **20 MARÇ 2009**
La secretària de la Comissió d'Urbanisme de Catalunya
[Signature]
Dolores Vergés Fernández

DILIGÈNCIA.- Per fer constar que el present document fou aprovat provisionalment pel Ple, en sessió del dia 16/12/2008.
LA SECRETÀRIA GENERAL,

Ajuntament

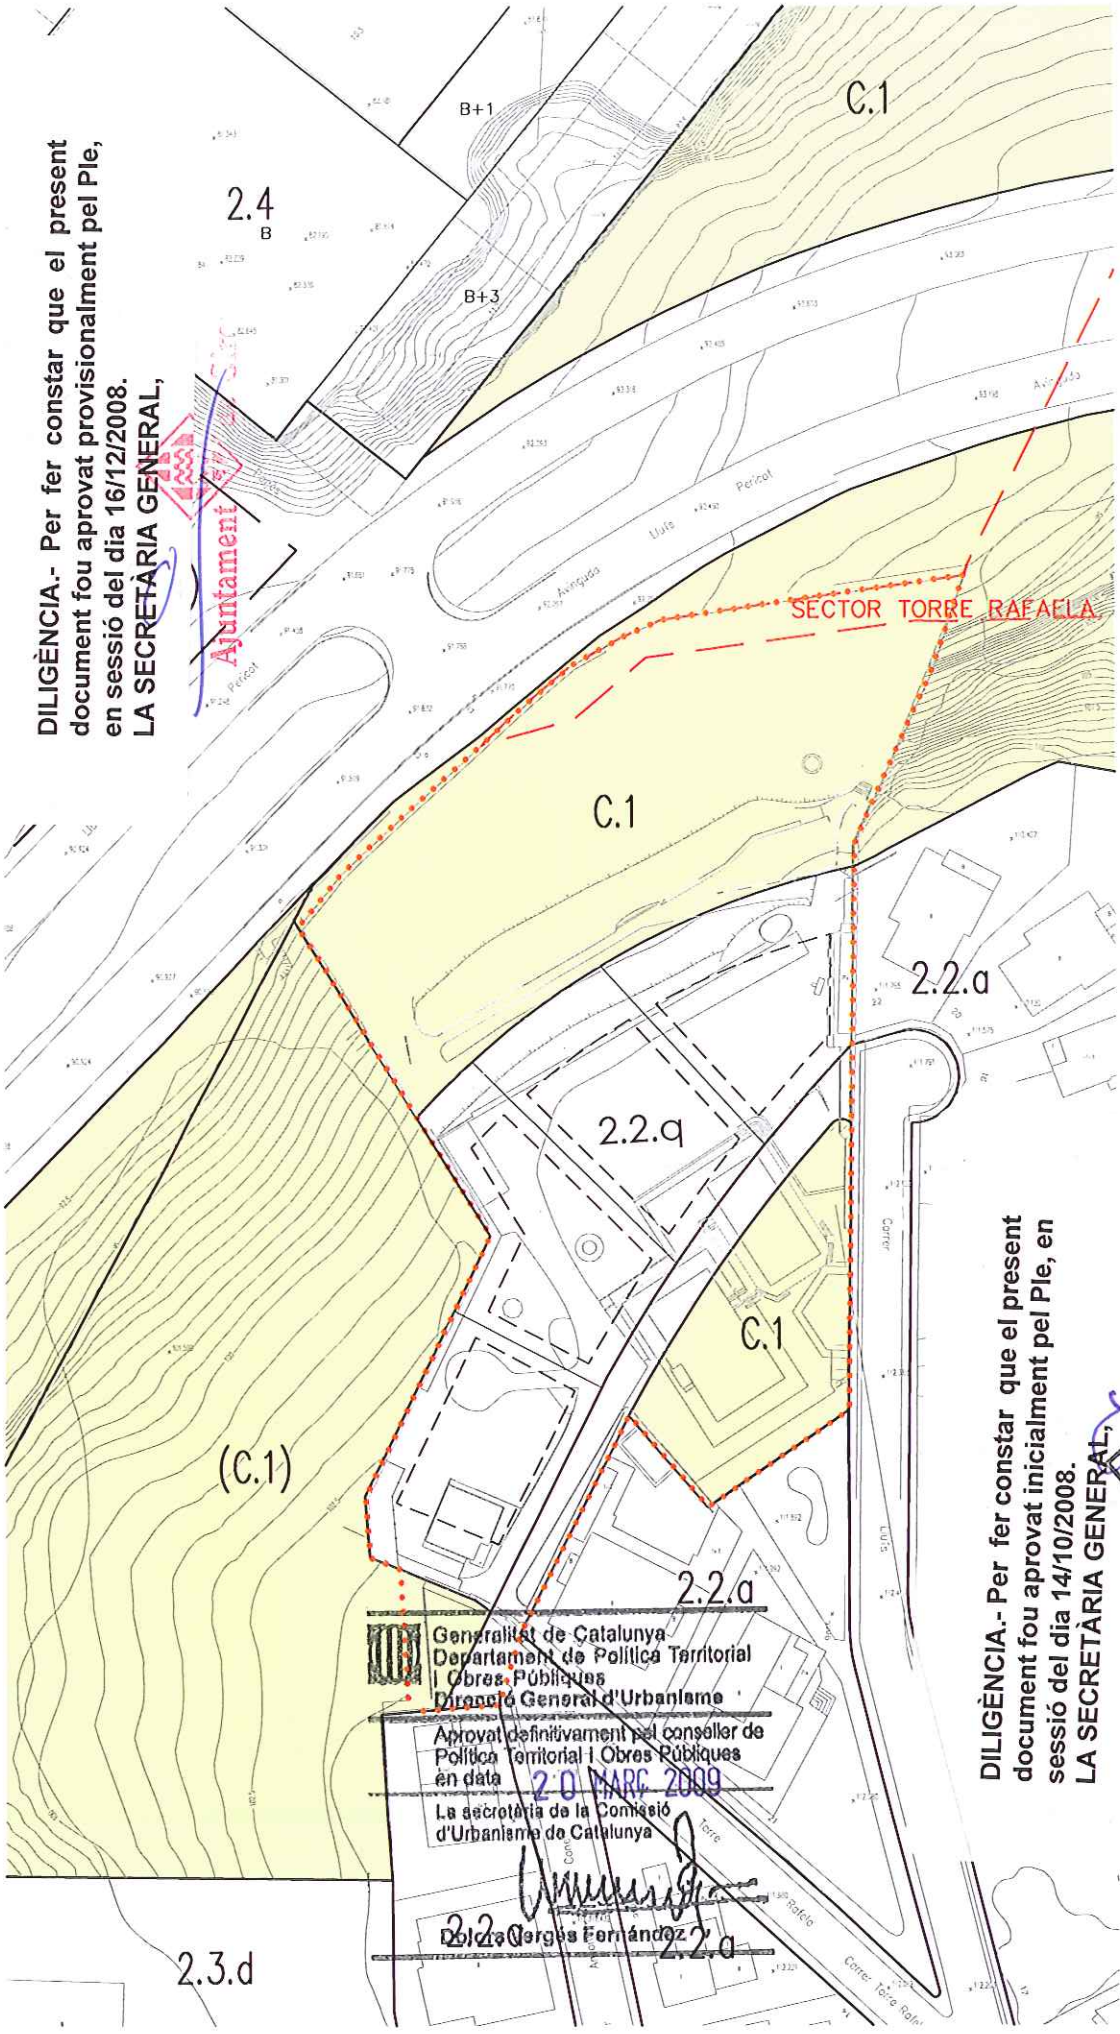

Generalitat de Catalunya
 Departament de Política Territorial i Obres Públiques
 Direcció General d'Urbanisme


Aprovat definitivament pel conseller de Política Territorial i Obres Públiques
 en data **20 MARÇ 2009**

La secretària de la Comissió d'Urbanisme de Catalunya

[Signature]
Dolores Ferrández

DILIGÈNCIA.- Per fer constar que el present document fou aprovat inicialment pel Ple, en sessió del dia 14/10/2008.
LA SECRETÀRIA GENERAL,

Ajuntament

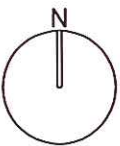


Àmbit modificació



DILIGÈNCIA.- Per fer constar que el present document fou aprovat provisionalment pel Ple, en sessió del dia 16/12/2008.
LA SECRETÀRIA GENERAL,

2.4
B


Ajuntament de Girona

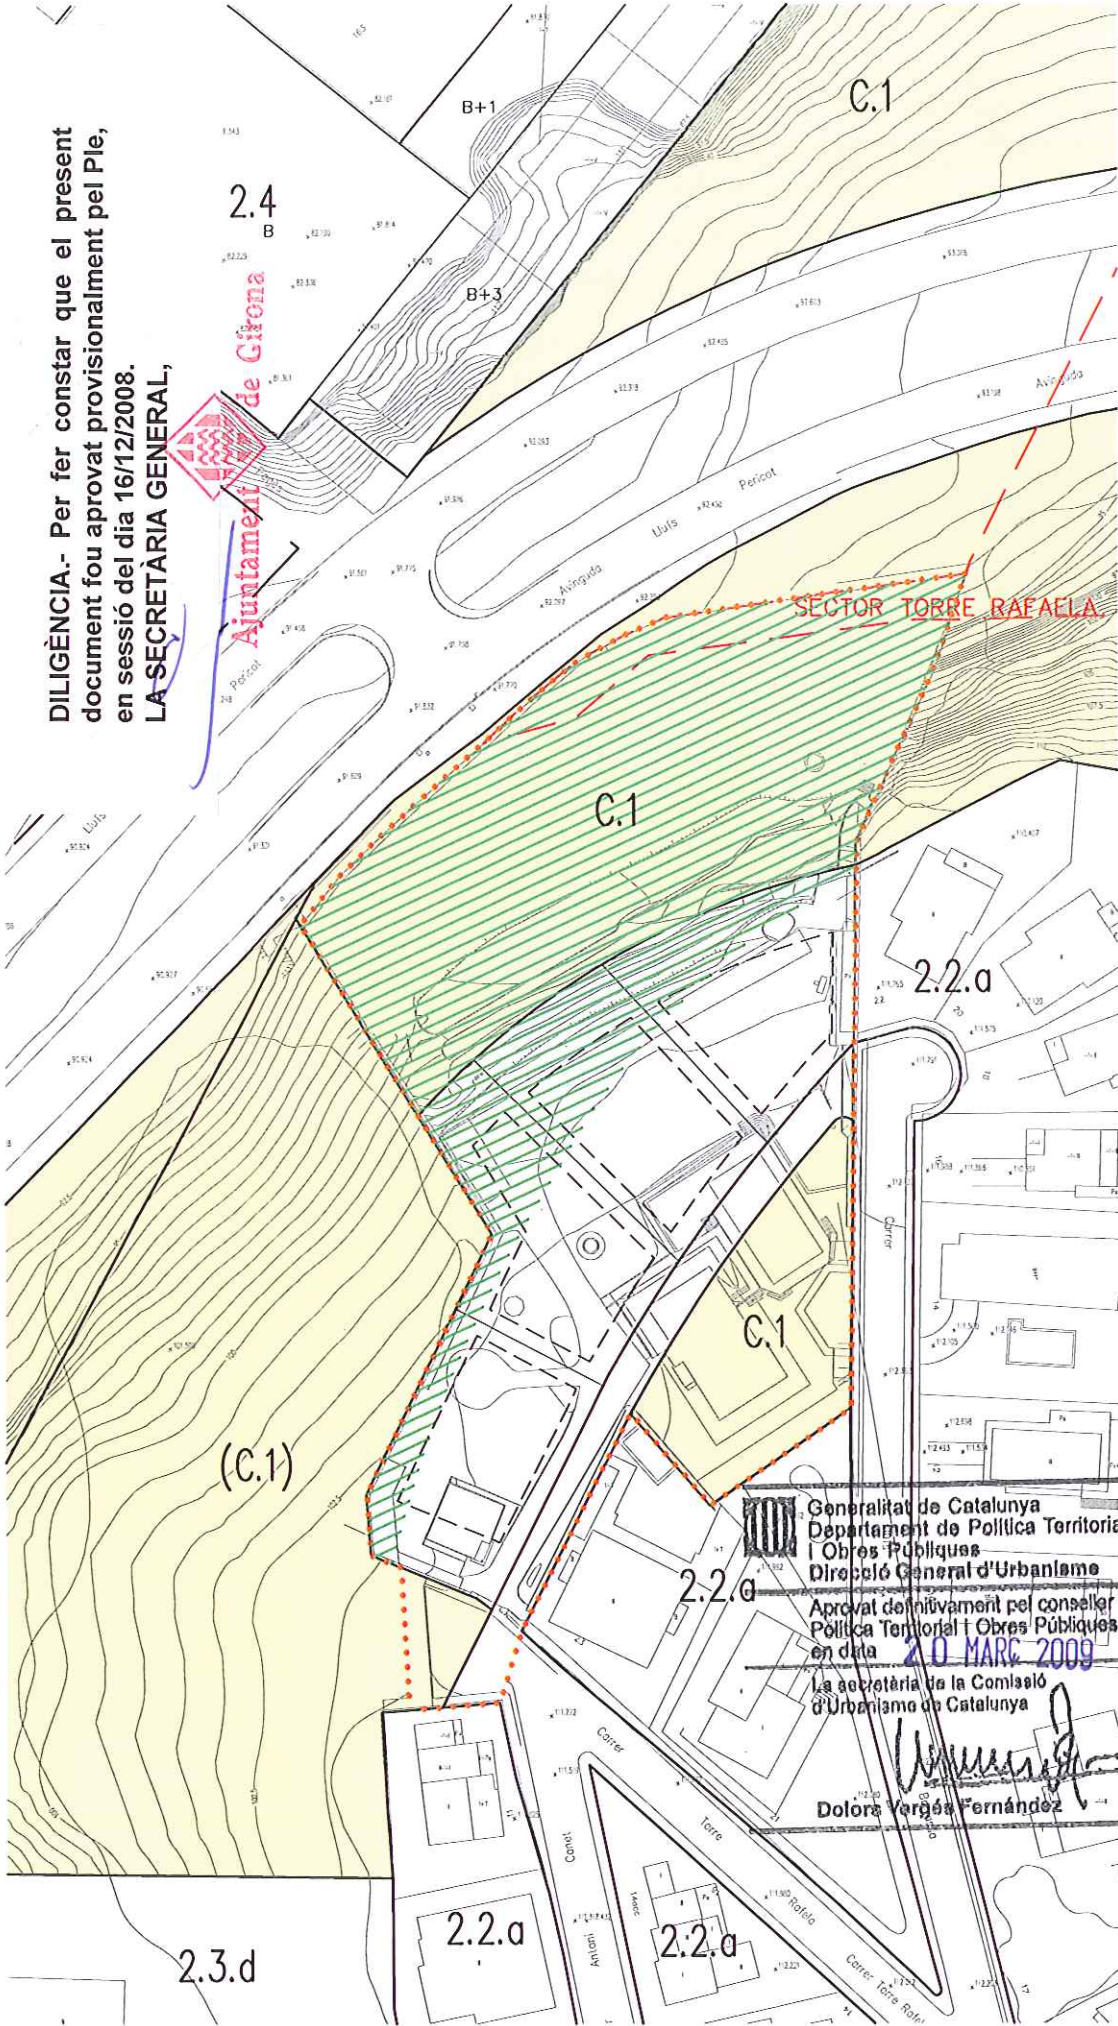

..... Àmbit modificació



Generalitat de Catalunya
 Departament de Política Territorial i Obres Públiques
 Direcció General d'Urbanisme
 Aprovat definitivament pel conseller de Política Territorial i Obres Públiques en data **20 MARÇ 2009**
 La secretària de la Comissió d'Urbanisme de Catalunya
[Signature]
Dolora Vergés Fernández

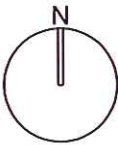

7 MODIFICACIÓ PUNTUAL NÚMERO 28 DEL TEXT REFÒS DEL PLA GENERAL D'ORDENACIÓ URBANA - CARRER LLUÍS BORRASSÀ
 JUSTIFICACIÓ DE ZONES VERDES
 Girona, octubre 2008

E 1/1000
 Serveis Tècnics Municipals