


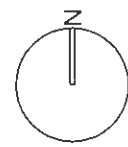


Generalitat de Catalunya
 Departament de Territori i Sostenibilitat
 Direcció General d'Ordenació del Territori i Urbanisme
 Aprovat definitivament per la Comissió Territorial d'Urbanisme de Girona en sessió de data **10 OCT 2014**
 La secretària 
Sònia Bofarull i Serrat

DILIGÈNCIA.- Per fer constar que el present document fou aprovat inicialment pel Ple, en sessió del dia 10/03/2014.
LA SECRETÀRIA GENERAL,

DILIGÈNCIA.- Per fer constar que el present document fou aprovat provisionalment pel Ple, en sessió del dia 12/05/2014.
LA SECRETÀRIA GENERAL,




Ajuntament de Girona



Àmbit modificació

MODIFICACIÓ PUNTUAL DEL PGOU NÚM. 58 ALINEACIÓ IMMOBLE 148-150 CARRER STA. EUGÈNIA

i1 EMPLAÇAMENT
 GIRONA, MARÇ 2014


E:1/1000
 Serveis Tècnics Municipals

68



DILIGÈNCIA.- Per fer constar que el present document fou aprovat provisionalment pel Ple, en sessió del dia 12/05/2014.
LA SECRETÀRIA GENERAL,

DILIGÈNCIA.- Per fer constar que el present document fou aprovat inicialment pel Ple, en sessió del dia 10/03/2014.
LA SECRETÀRIA GENERAL,

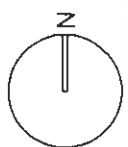

Ambit MPGOU_58

i_2
ORTOFOTO
GIRONA, MARÇ 2014

MODIFICACIÓ PUNTUAL DEL PGOU NÚM. 58 **ALINEACIÓ IMMOBLE** 148-150 CARRER STA. EUGÈNIA

La secretària
Sònia Bofarull i Serrat

E:1/500
Serveis Tècnics Municipals

8




DILIGÈNCIA.- Per fer constar que el present document fou aprovat inicialment pel Ple, en sessió del dia 10/03/2014.
LA SECRETÀRIA GENERAL,

DILIGÈNCIA.- Per fer constar que el present document fou aprovat provisionalment pel Ple, en sessió del dia 12/05/2014.
LA SECRETÀRIA GENERAL,

Generalitat de Catalunya
 Departament de Territori i Sostenibilitat
 Direcció General d'Ordenació del Territori i Urbanisme
 Aprobat definitivament per la Comissió Territorial d'Urbanisme de Girona en sessió de data 10 d'octubre 2014
 La secretària

Sònia Bofarull i Serrat

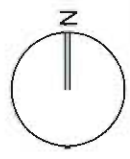

Àmbit modificació

MODIFICACIÓ PUNTUAL DEL PGOU NÚM. 58 ALINEACIÓ IMMOBLE 148-150 CARRER STA. EUGÈNIA
i-03 ESTRUCTURA DE LA PROPIETAT
 GIRONA, MARÇ 2014


E-1/500
 Serveis Tècnics Municipals

70



Generalitat de Catalunya
 Departament de Territori i Sostenibilitat
 Direcció General d'Ordenació del Territori i Urbanisme
 Aprobat definitivament per la Comissió Territorial d'Urbanisme de Girona en sessió de data 10 OCT 2014
 La secretària
 Sònia Bofarull i Serat

DILIGÈNCIA.- Per fer constar que el present document fou aprovat provisionalment pel Ple, en sessió del dia 12/05/2014.
 LA SECRETÀRIA GENERAL

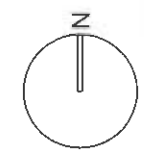


Àmbit MPGOU_58

MODIFICACIÓ PUNTUAL DEL PGOU NÚM. 58 ALINEACIÓ IMMOBLE 148-150 CARRER STA. EUGÈNIA
 PLANEJAMENT VIGENT
 GIRONA, MARÇ 2014

i_4

E:1/200-1/500
 Serveis Tècnics Municipals


71

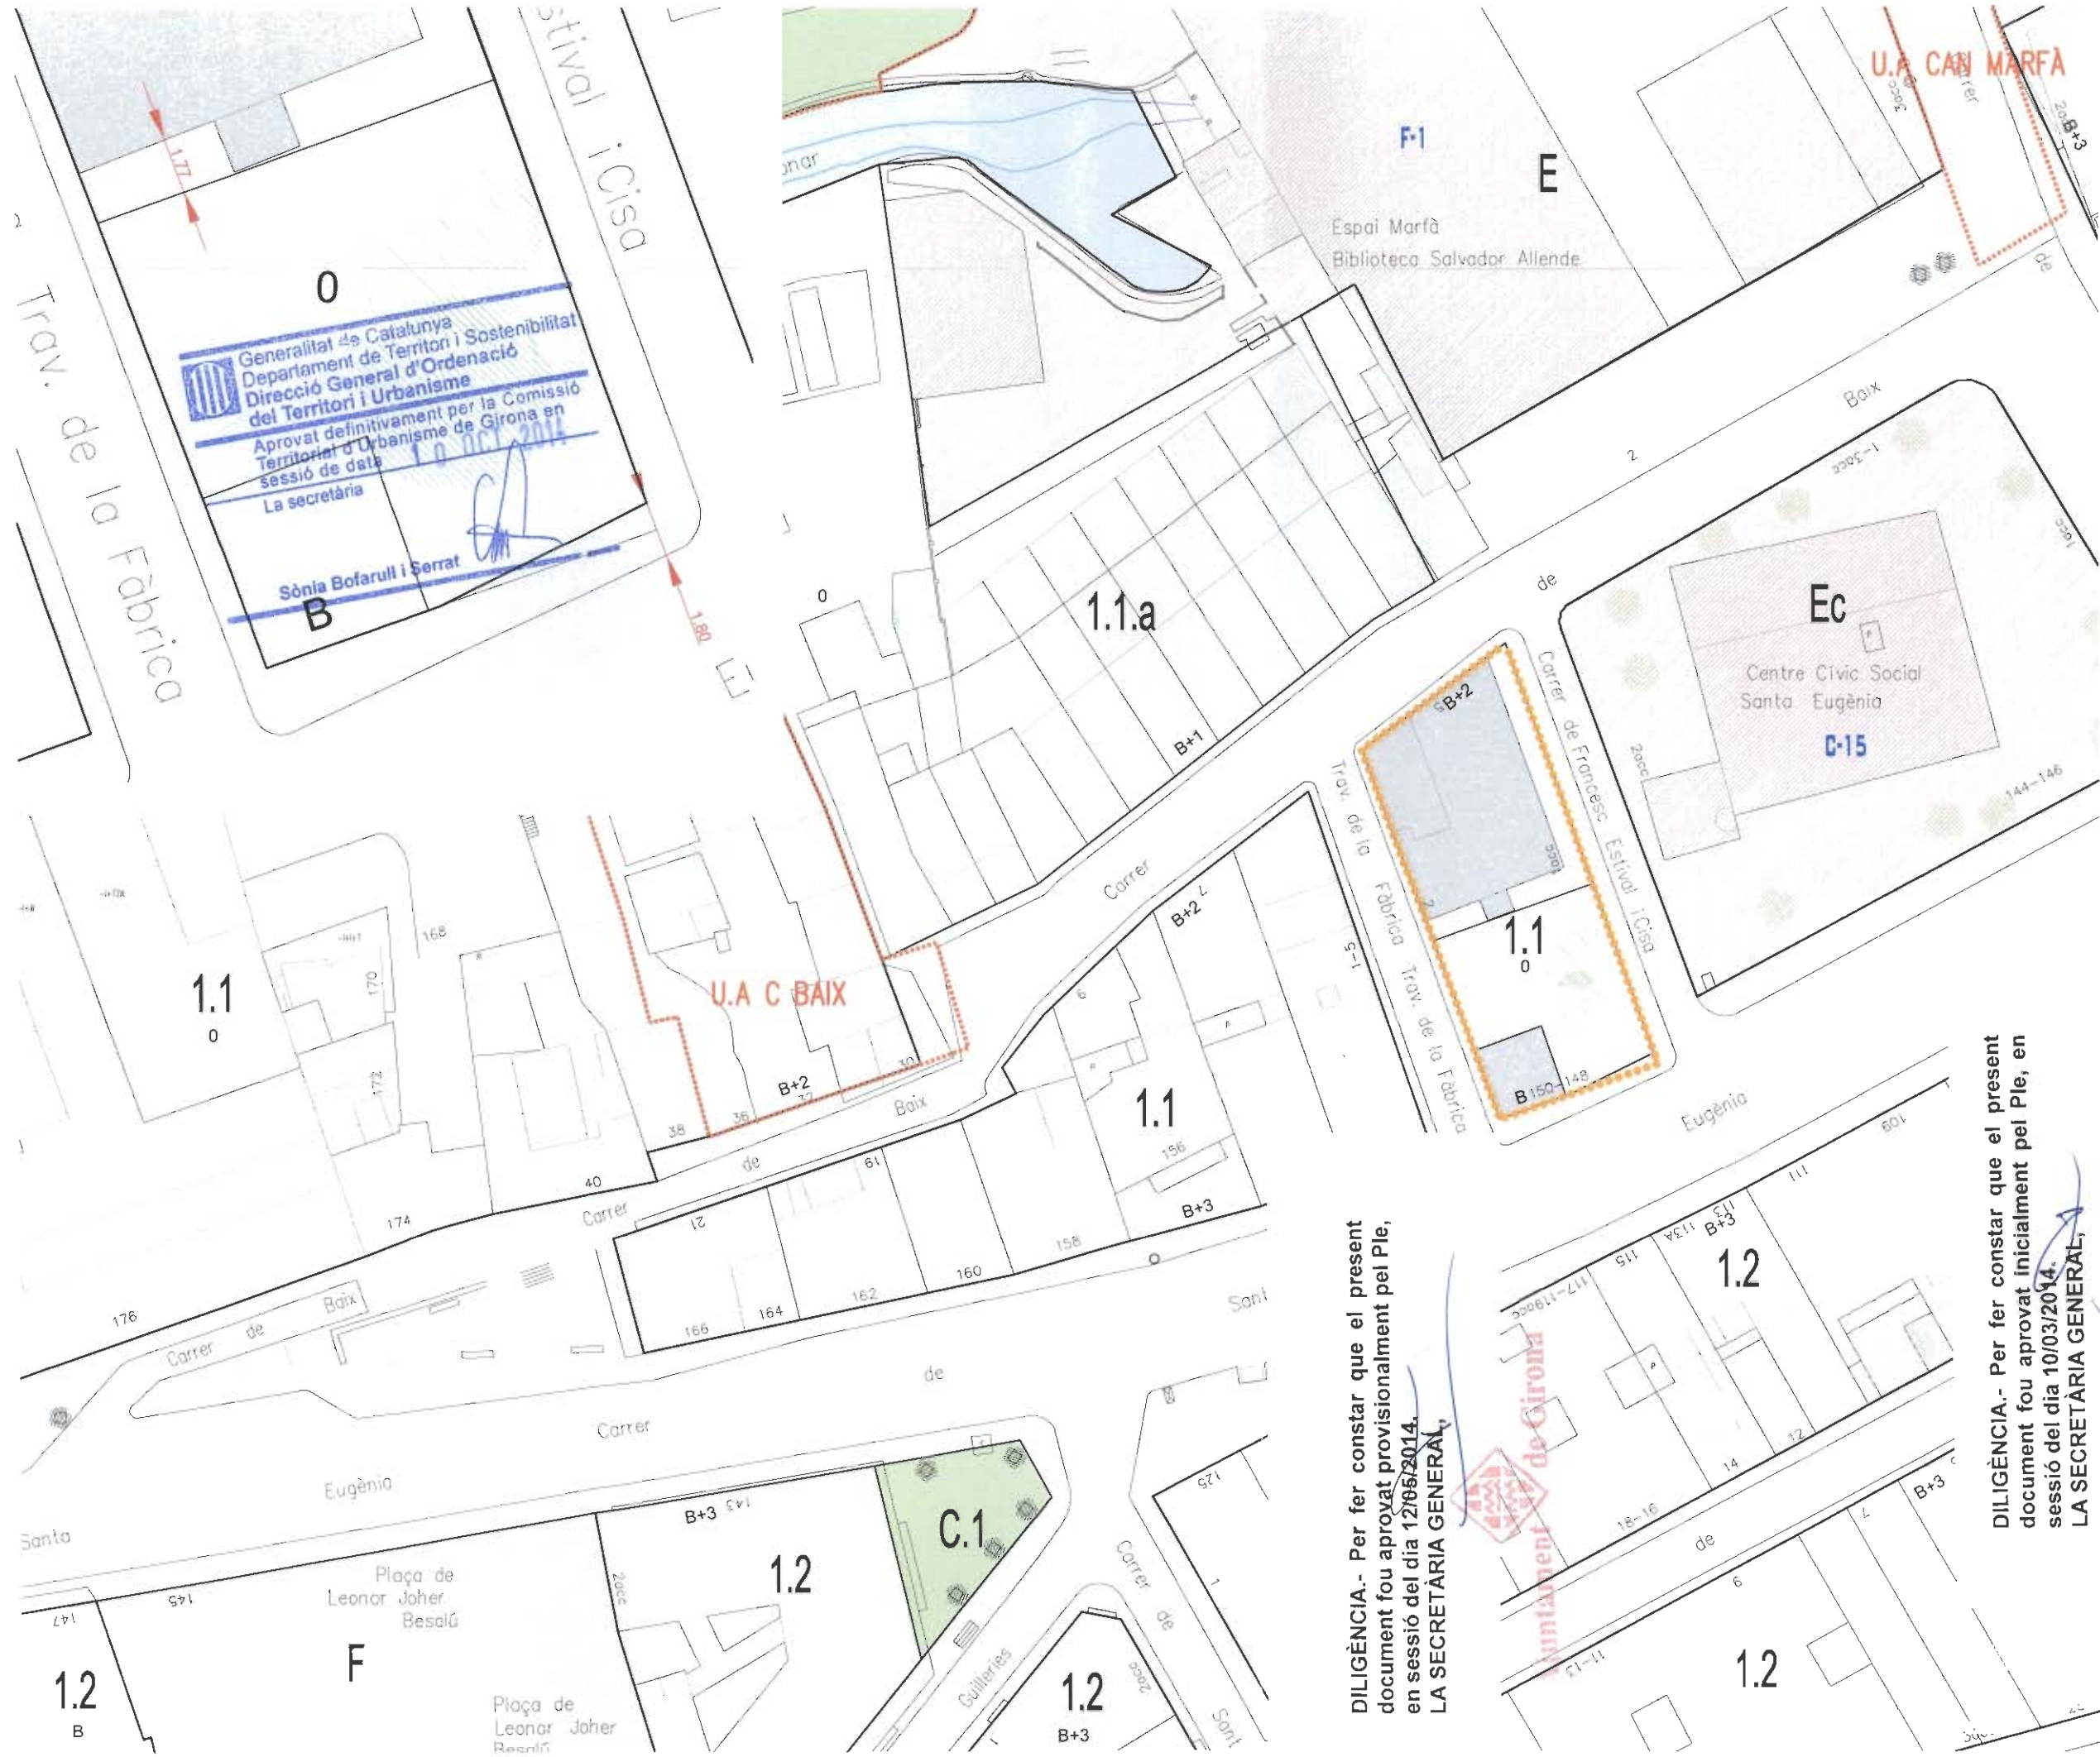

Generalitat de Catalunya
 Departament de Territori i Sostenibilitat
 Direcció General d'Ordenació del Territori i Urbanisme
 Aprovat definitivament per la Comissió Territorial d'Urbanisme de Girona en sessió de data 10 OCT 2014
 La secretària
 Sònia Bofarull i Serrat

DILIGÈNCIA.- Per fer constar que el present document fou aprovat provisionalment pel Ple, en sessió del dia 12/06/2014.
 LA SECRETÀRIA GENERAL,

DILIGÈNCIA.- Per fer constar que el present document fou aprovat inicialment pel Ple, en sessió del dia 10/03/2014.
 LA SECRETÀRIA GENERAL,

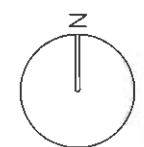

Ajuntament de Girona

Àmbit MPGOU_58

MODIFICACIÓ PUNTUAL DEL PGOU NÚM. 58 ALINEACIÓ IMMOBLE 148-150 CARRER STA. EUGÈNIA
 0_1 PLANEJAMENT PROPOSTA
 GIRONA, MARÇ 2014

E:1/200-1/500
 Serveis Tècnics Municipals

72