

DILIGÈNCIA.- Per fer constar que el present document fou aprovat provisionalment pel Ple, en sessió del dia 5/10/2004.  
LA SECRETÀRIA GENERAL

Ajuntament  de Girona


Ajuntament  de Girona

## MODIFICACIÓ PUNTUAL DEL PI A GENERAL D'ORDENACIÓ DE GIRONA EN ELS USOS DEL SECTOR ACCÉS NORD

DILIGÈNCIA.- Per fer constar que el present document fou aprovat provisionalment pel Ple, en sessió del dia 27/07/04.  
LA SECRETÀRIA GENERAL

Ajuntament  de Girona



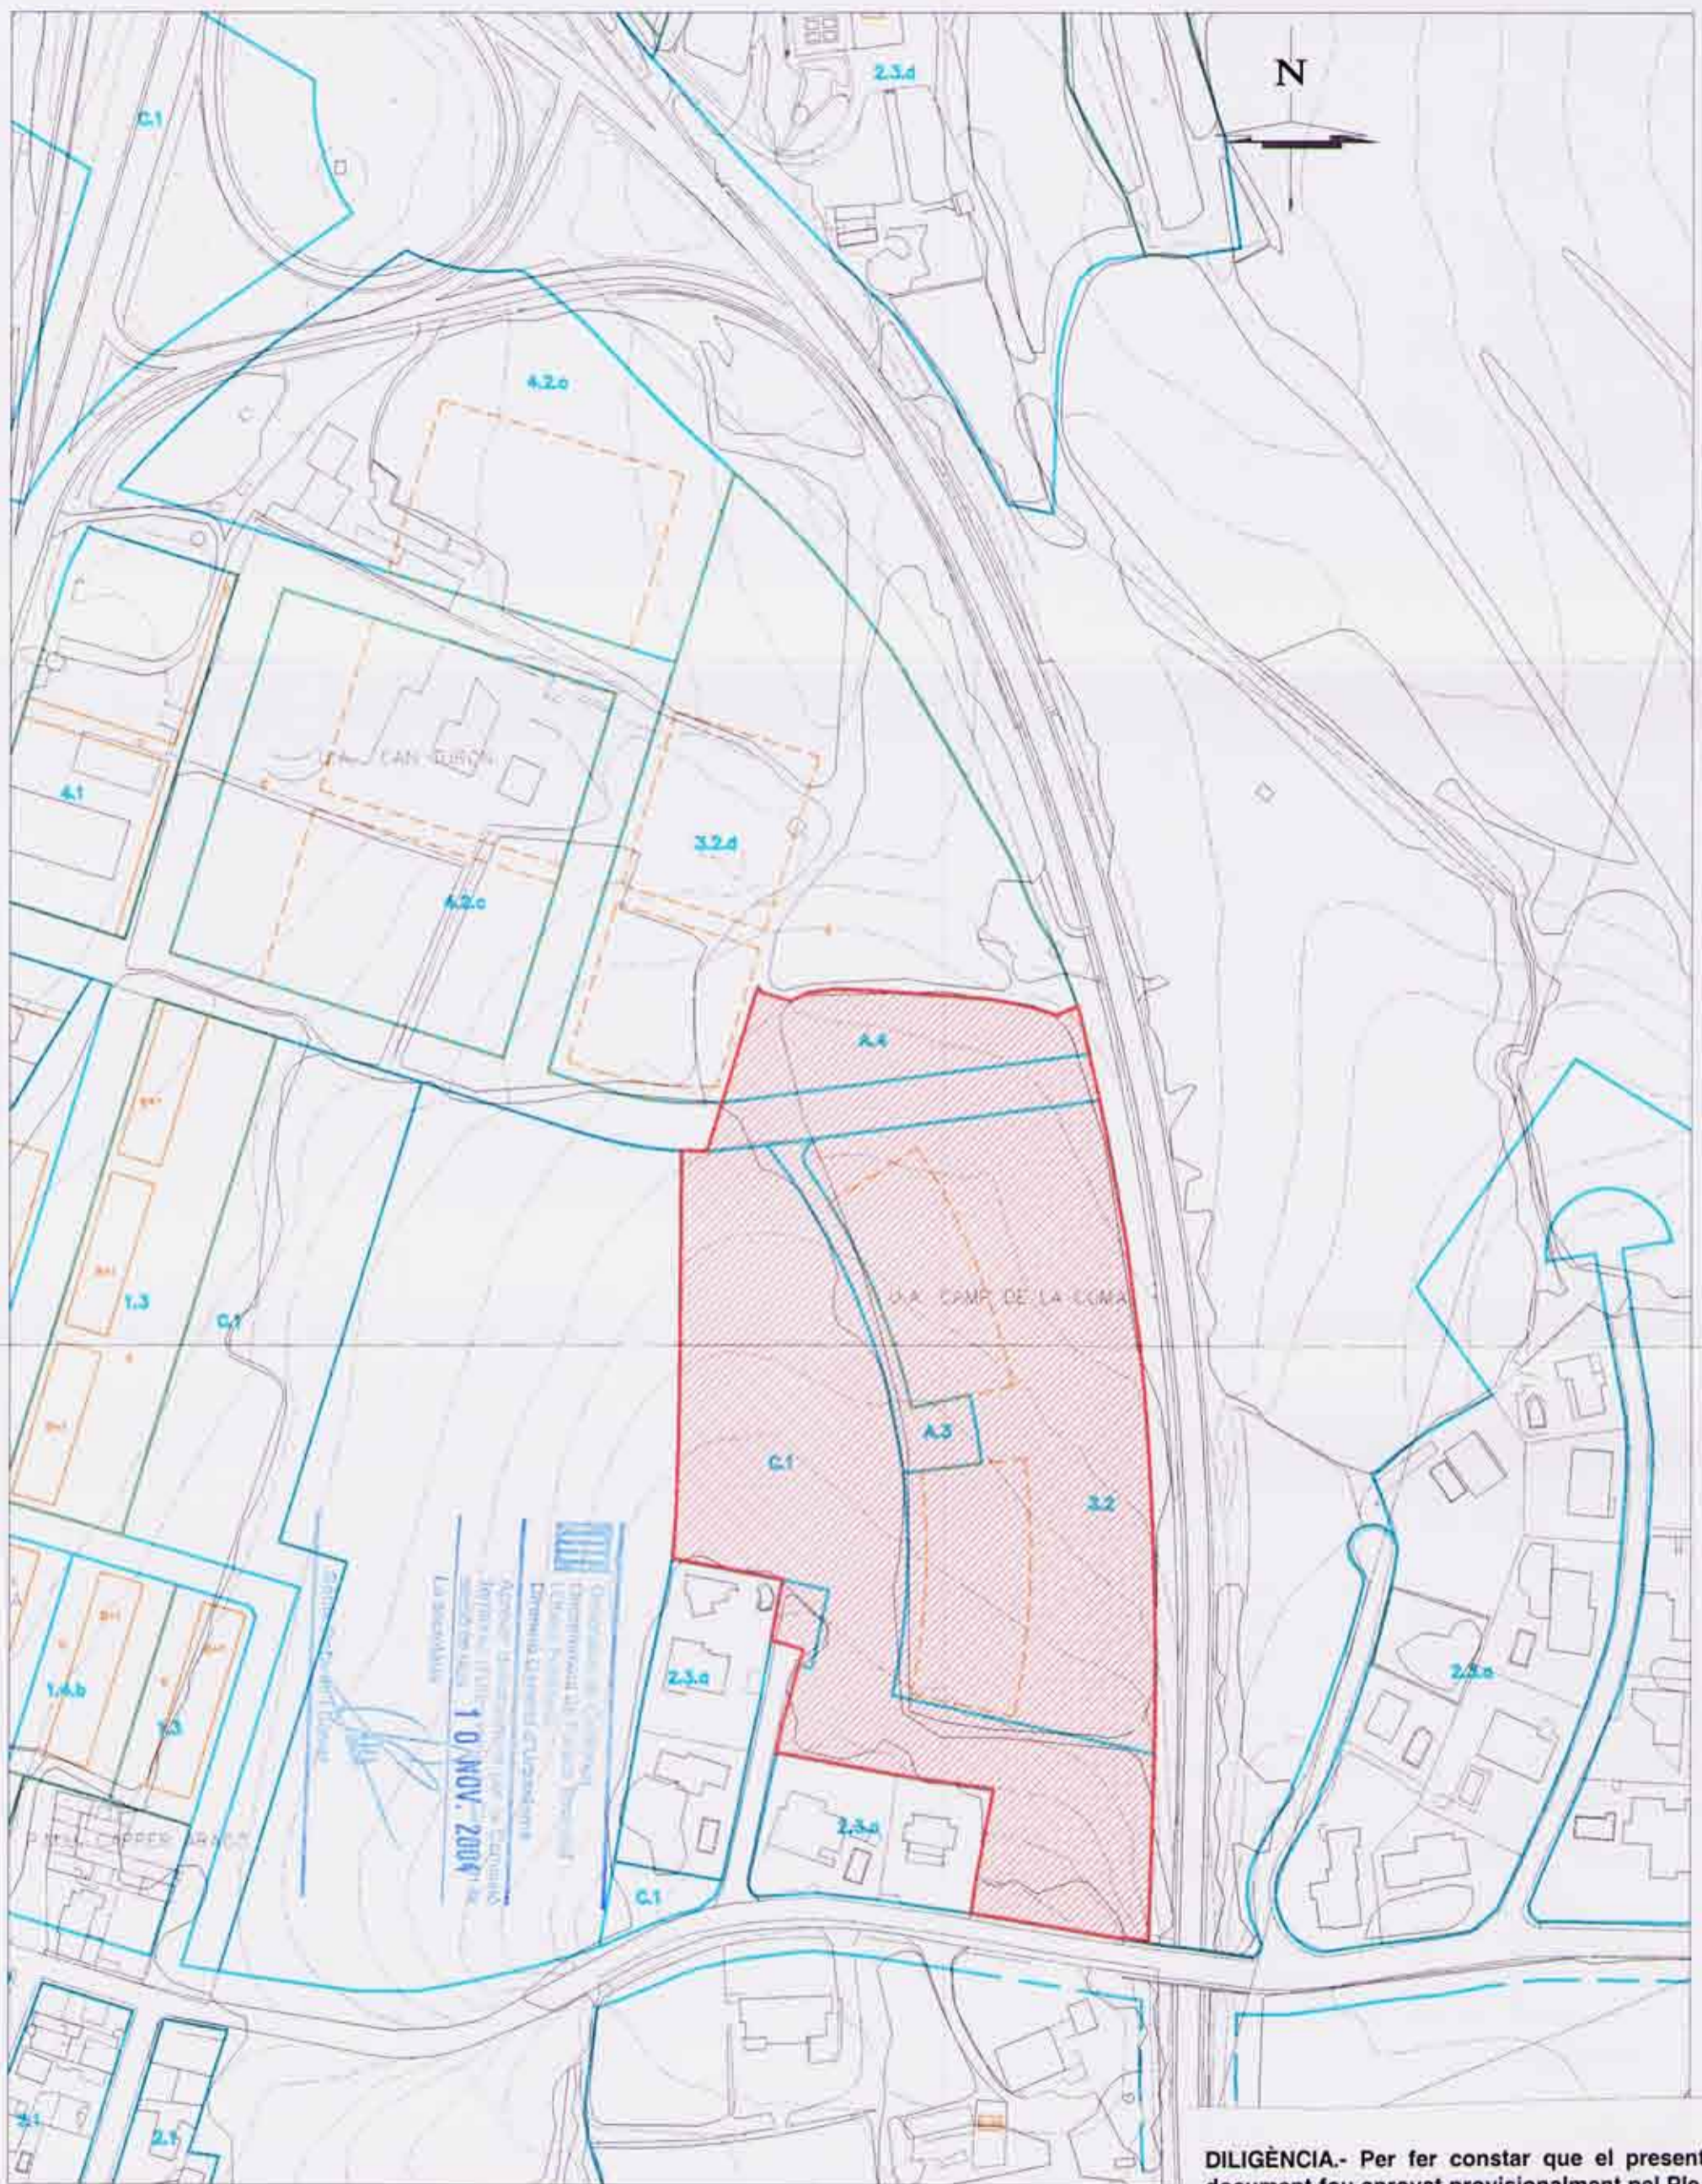

1.0.NOV.2004  
 LA SECRETÀRIA GENERAL

DILIGÈNCIA.- Per fer constar que el present document fou aprovat provisionalment pel Ple, en sessió del dia 5/10/2004.  
 LA SECRETÀRIA GENERAL,



**MODIFICACIÓ PUNTUAL DEL PLA GENERAL D'ORDENACIÓ DE GIRONA EN ELS USOS DEL SECTOR U.A. CAMP DE LA COMA**

DILIGÈNCIA.- Per fer constar que el present document fou aprovat i inicialment pel Ple, en sessió del dia 27/07/04.  
 LA SECRETÀRIA GENERAL,



E. 1/2000  
 Serveis Tècnics Municipals





DILIGÈNCIA.- Per fer constar que el present document fou aprovat provisionalment pel Ple, en sessió del dia 5/10/2004.  
LA SECRETÀRIA GENERAL,

Ajuntament de Girona

Ajuntament de Girona

## MODIFICACIÓ PUNTUAL DEL PLA GENERAL D'ORDENACIÓ DE GIRONA EN ELS USOS DEL SECTOR U.A. PABORDIA

DILIGÈNCIA.- Per fer constar que el present document fou aprovat inicialment pel Ple, en sessió del dia 27/07/04.  
LA SECRETÀRIA GENERAL,

Ajuntament de Girona

Girona, Juliol de 2004

E. 1/2000

Servels Tècnics Municipals