


 Sector Nestlé

CLIENTE				Nestlé		PLANO Nº CLIENTE	
NOMBRE				T.C.		REVISIÓN	
FECHA				1			
ENCARGO				PLA ESPECIAL DEL NOU EDIFICI D'ASSECAT DE CAFÉ - PROJECTE LÍNIA 3			
TITULO				Situació global de la zona d'estudi			
ESCALAS							
FORMATO				DIN A-1 (841x594)			

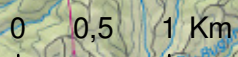


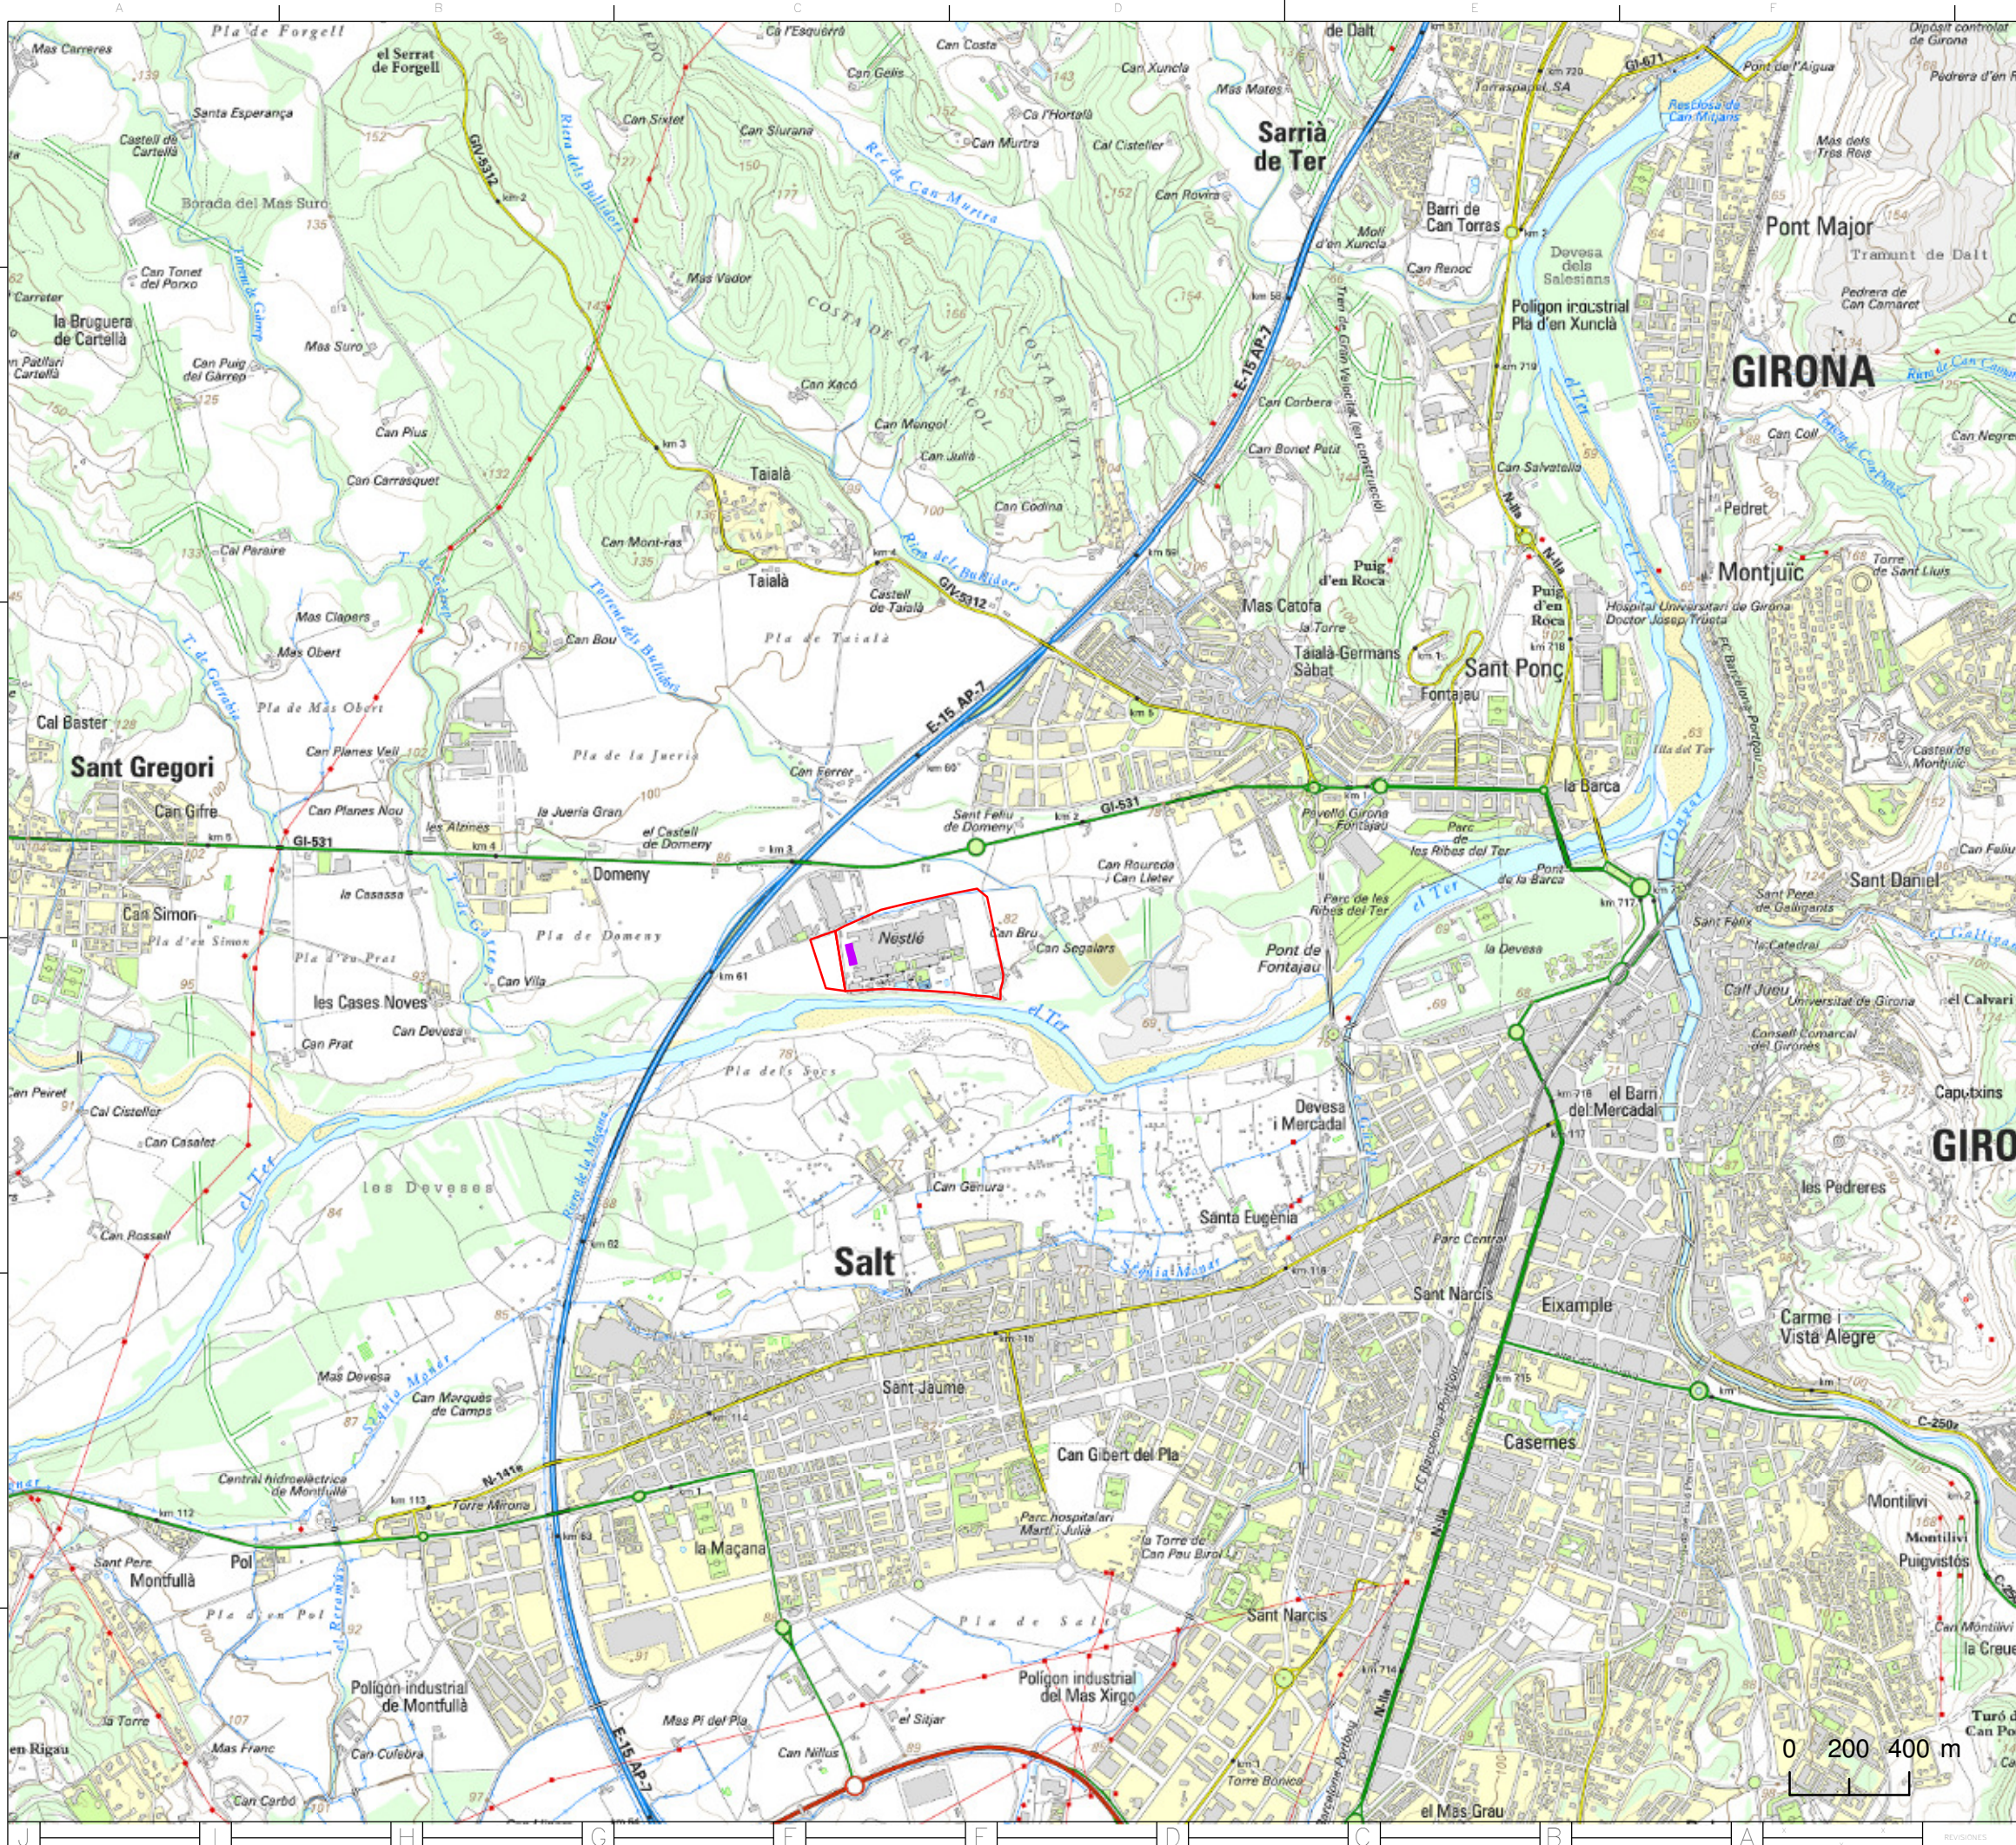

- Sector Nestlé
- Nou edifici

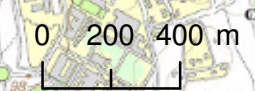


<b>Nestlé</b>				LLEUGATRIER	
NOBRE	T.C.	S.M.O.	PLANO No.	2	
FECHA	SEP. 2013	SEP. 2013	O.B.	1/25000	
ENCARRO: PLA ESPECIAL DEL NOU EDIFICI D'ASSECAT DE CAFÉ - PROJECTE LÍNIA 3				ESCALAS	
Topogràfic					

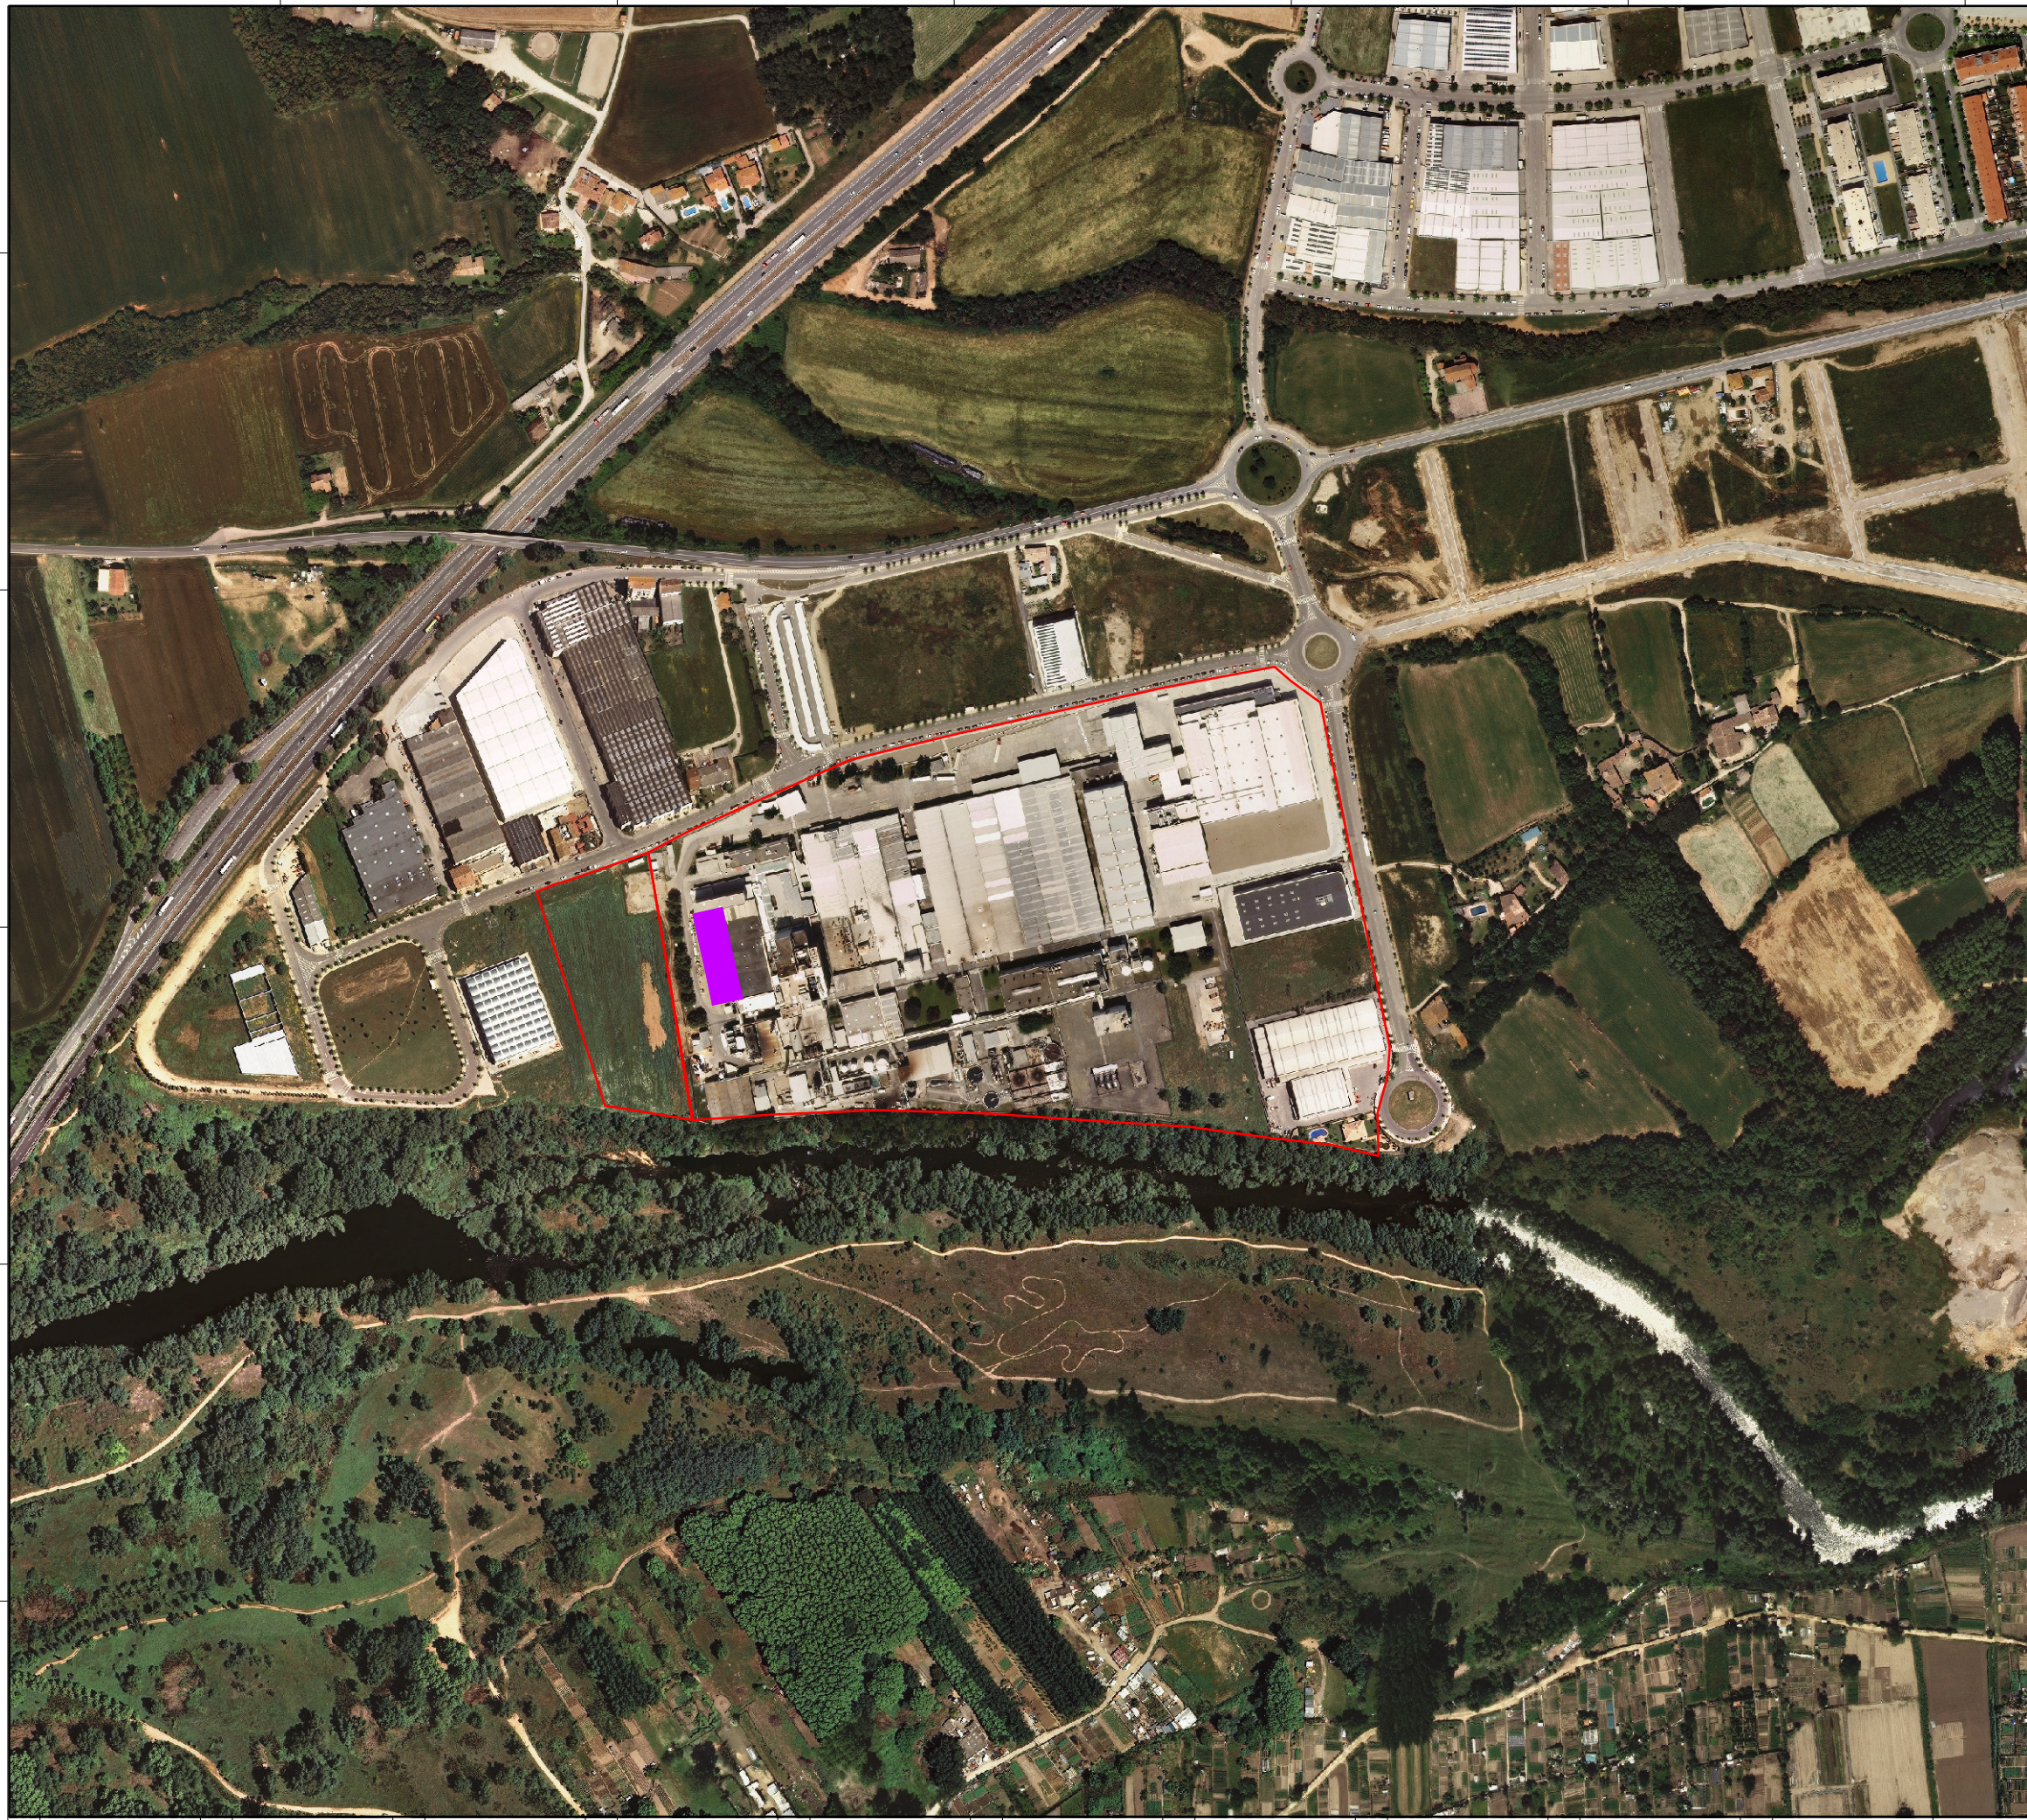

- Sector Nestlé
- Nou edifici


CLIENTE				<b>Nestlé</b>		PLANO No. CLIENTE	
NOMBRE		COMPROB.		PLANO No.		REVISOR	
T.C.		S.M.O.		3			
FECHA		D.E.		ESTADO			
SEP. 2013		SEP. 2013		V			
ENCUENTRO							
PLA ESPECIAL DEL NOU EDIFICI D'ASSECAT DE CAFÉ - PROJECTE LÍNIA 3							
TITULO							
Ortofotomapa de la zona d'estudi							
<b>idom</b>							
GRAN VIA DE CARLES II, 97 BARRI DE LES GÒLGES - BARCELONA							
FORMATO DIN A-1 (841x594)							

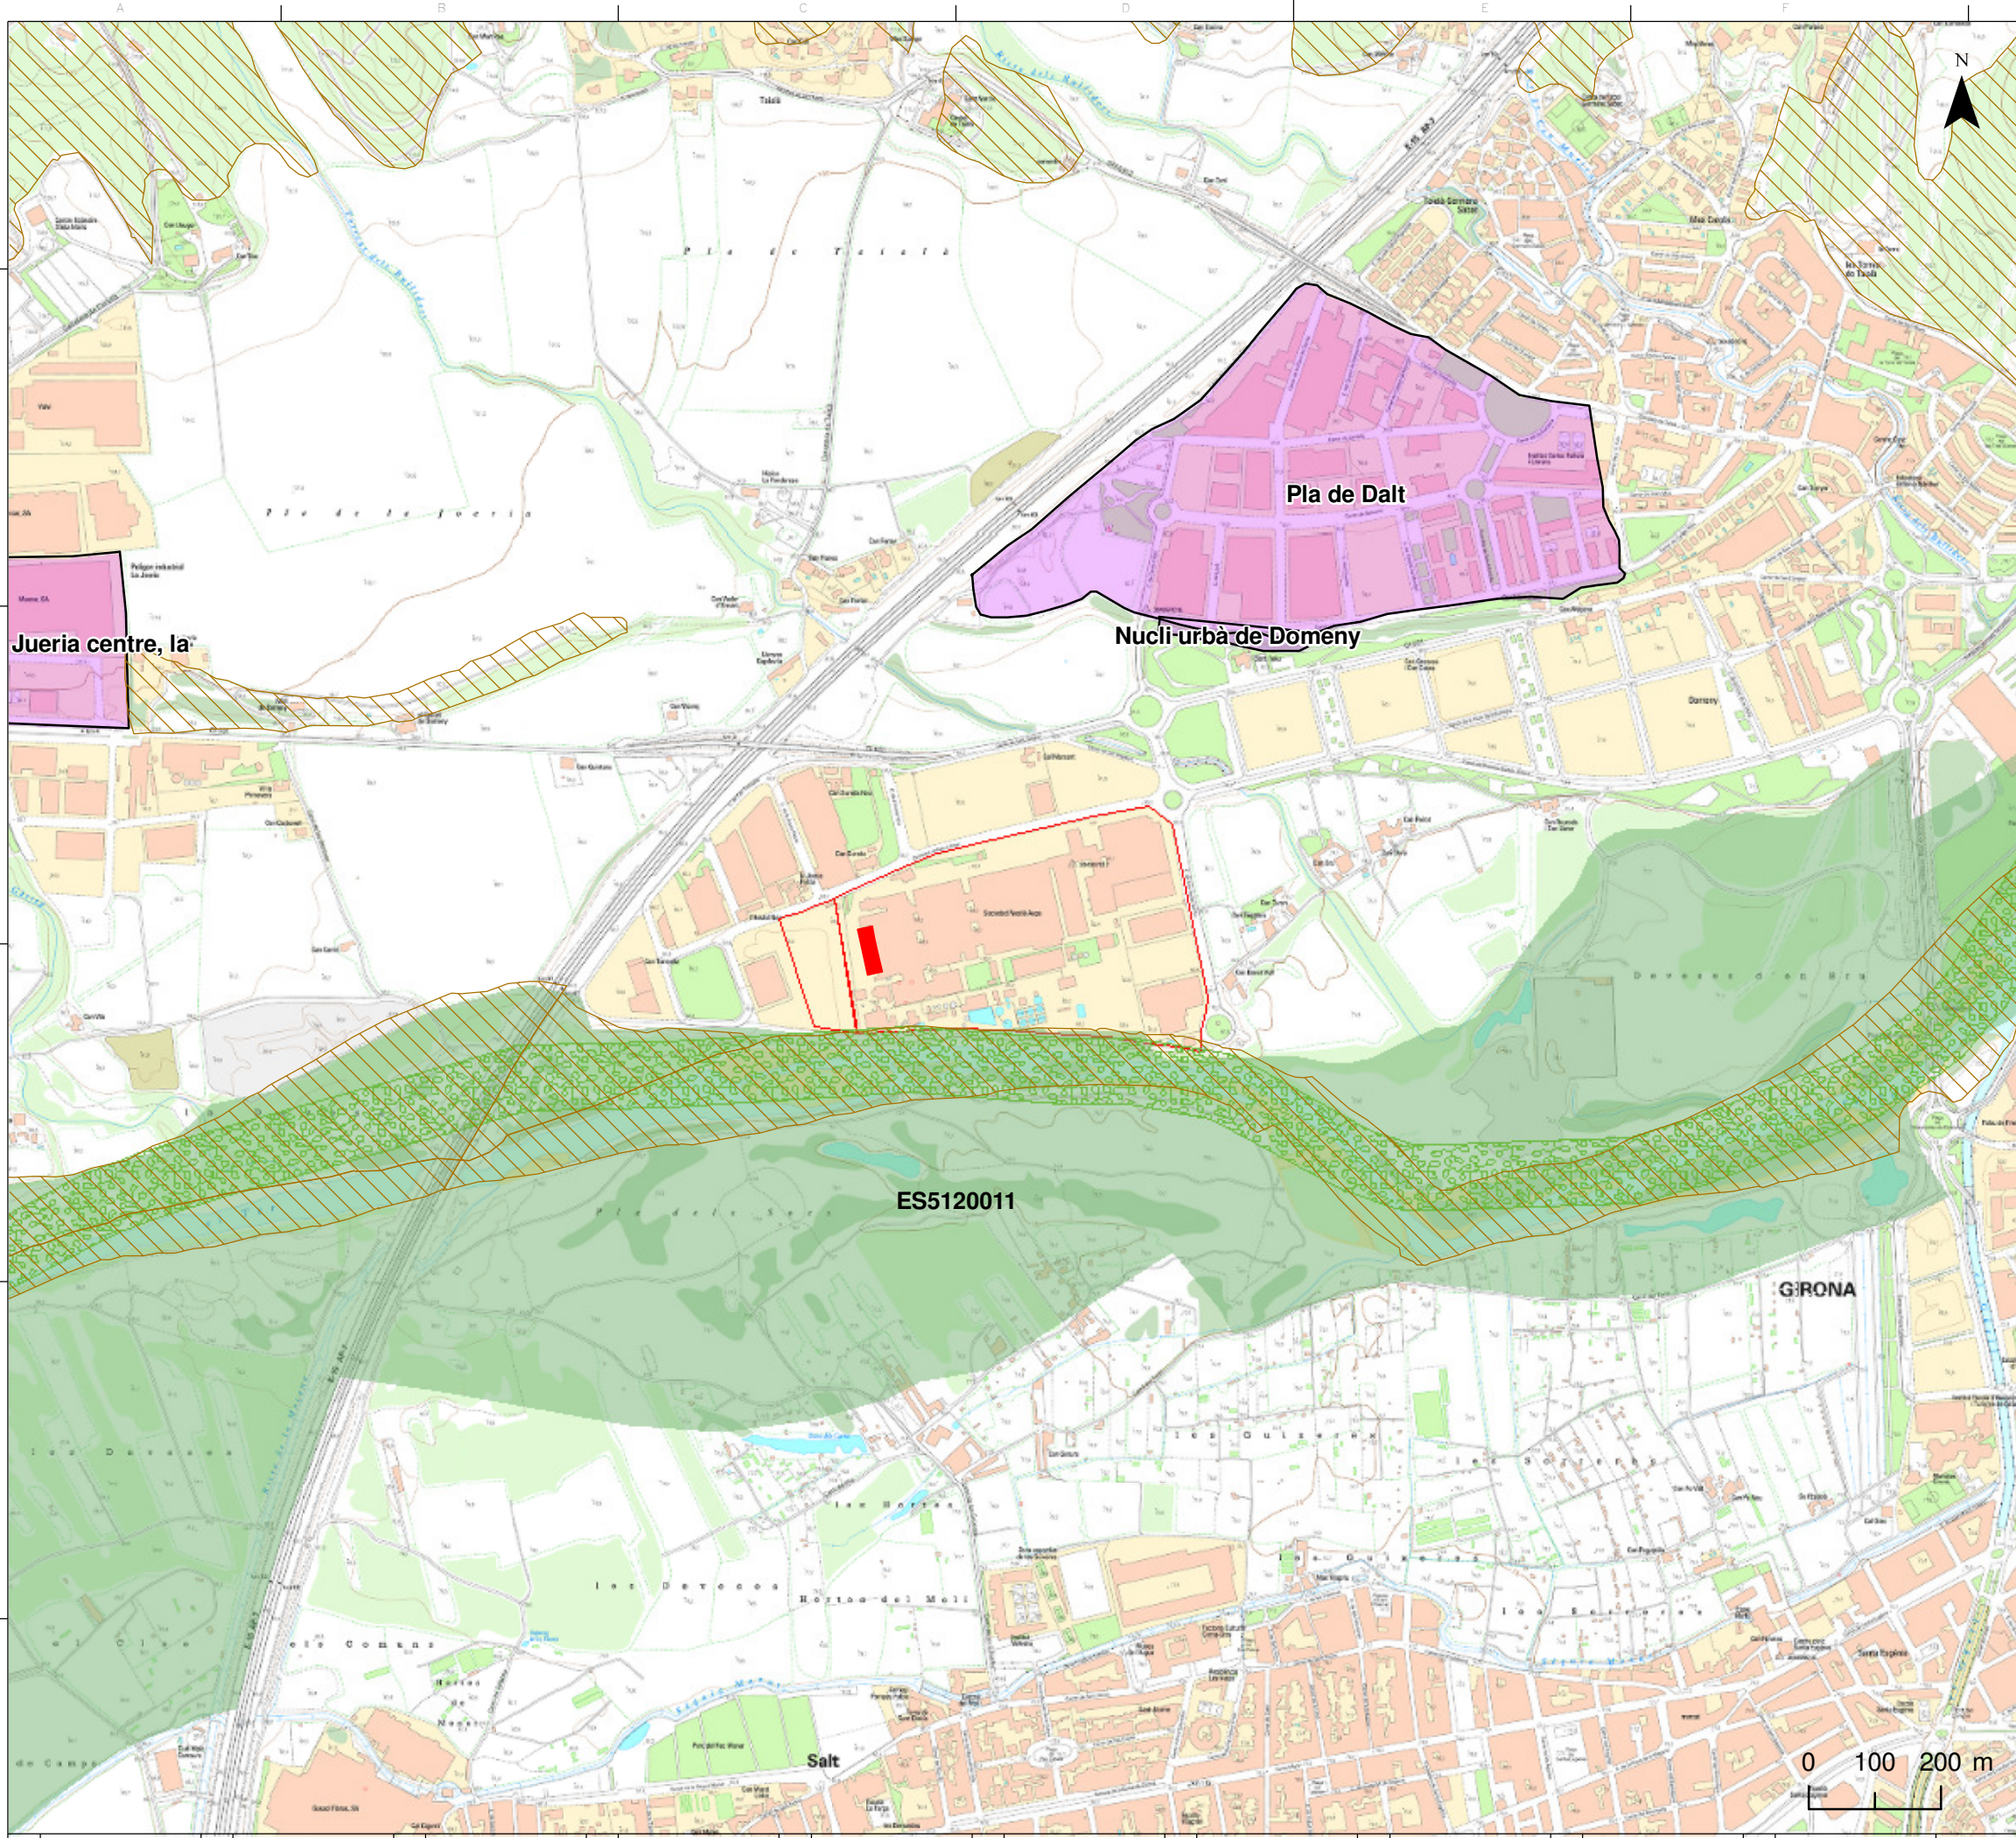

- Nou edifici
- Hàbitats d'interès comunitari - no prioritari
- Patrimoni cultural (jaciments)
- Àrees prioritàries per a aus\*
- Xarxa Natura 2000
- Sector Nestlé


\* Àrees prioritàries de reproducció, alimentació, dispersió i concentració local d'espècies d'aus amenaçades existents a Catalunya, exclosos el trençalòs, el bitó i la gavina corsa i excloses les ZEPA.

<b>Nestlé</b>				LIBRO No. CLIENTE	
NOMBRE	T.C.	S.M.O.	PLANO No.	<b>4</b>	
FECHA	SEP. 2013	SEP. 2013	D.E.	V	ES5120011
ENCARGO PLA ESPECIAL DEL NOU EDIFICI D'ASSECAT DE CAFÈ - PROJECTE LÍNEA 3				ESCALAS	
Vulnerabilitat territorial					
FORMATO DIN A-1 (841x594)				GRAN VIA DE CARLES II, 97 BARRI PRODR - BARCELONA	

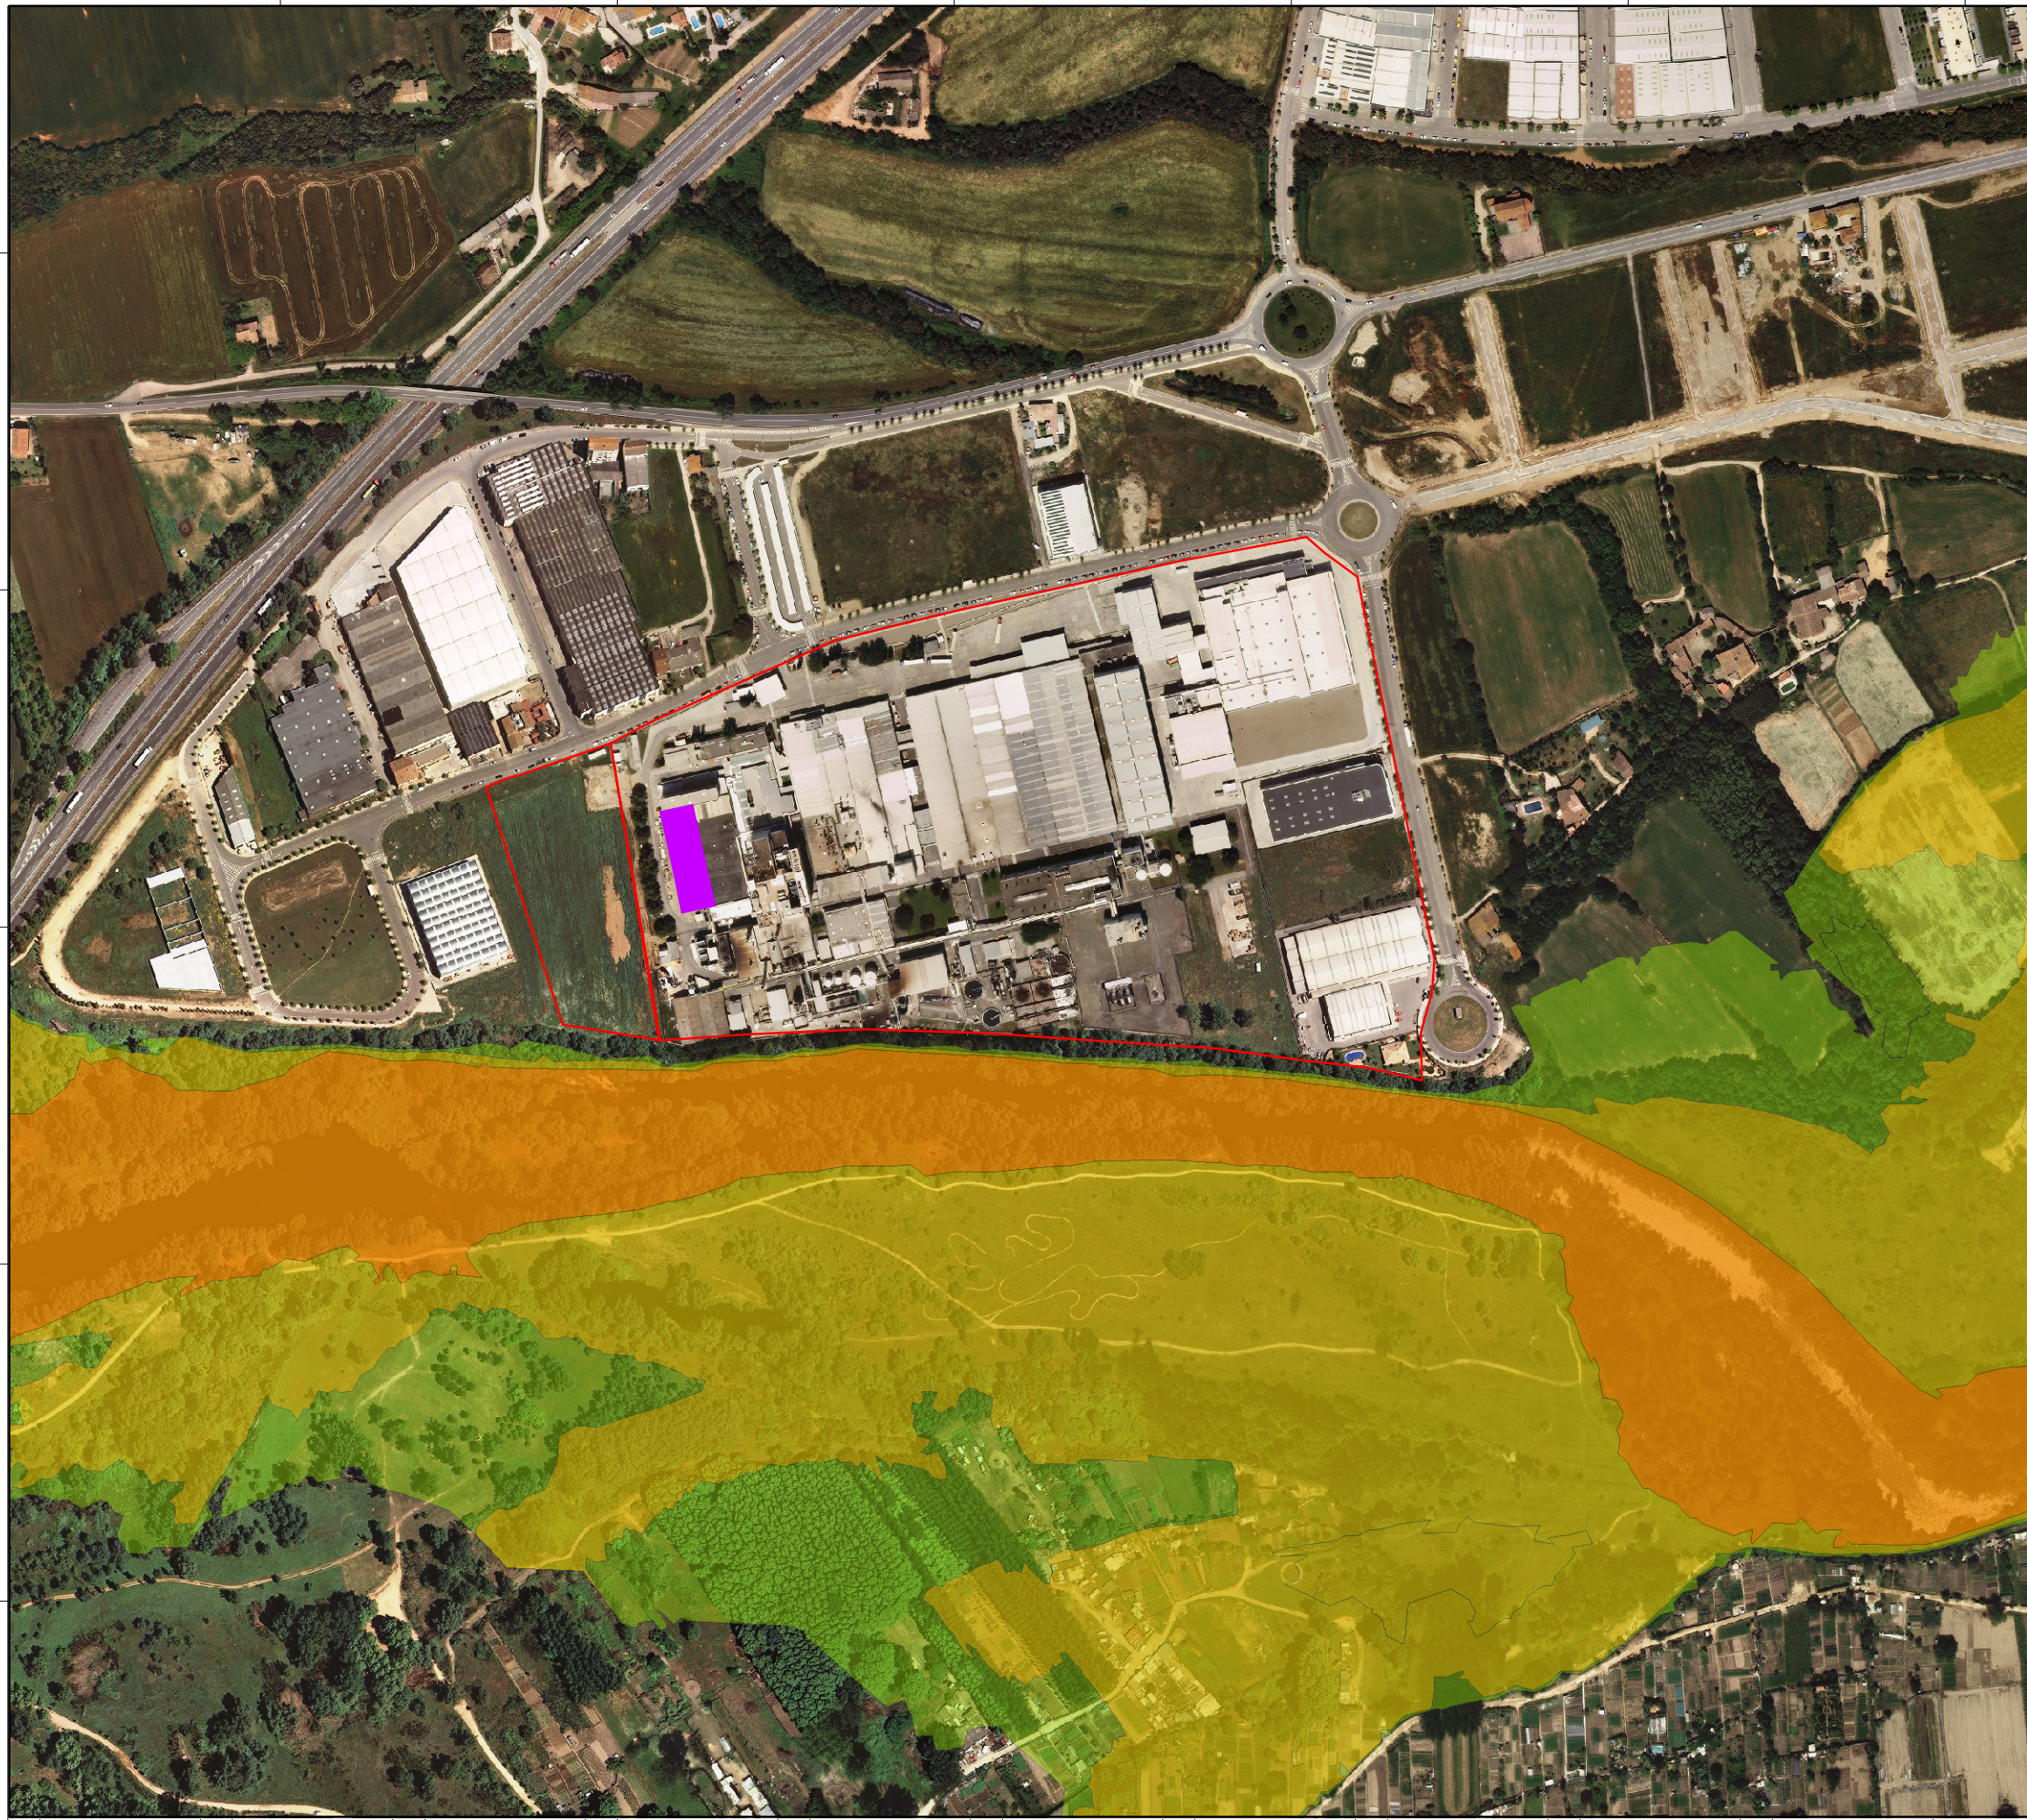


- Nou edifici
- Sector Nestlé
- Període de retorn 10 anys
- Període de retorn 100 anys
- Període de retorn 500 anys

<b>Nestlé</b>				FUND No. CLIENTE	
NOMBRE	T.C.	S.M.O.	PLANO No.	5	REVISOR
FECHA	SEP. 2013	SEP. 2013	D.E.	V	ESTUDIO
ENCARGO PLA ESPECIAL DEL NOU EDIFICI D'ASSECAT DE CAFÉ - PROJECTE LÍNIA 3					ESCALAS
TITULO Inundabilitat (segons PEFCAT)					<b>idom</b>
<small>PROYECTO INTEGRAL. RESERVADOS TODOS LOS DERECHOS. NO SE PERMITE LA REPRODUCCION NI LA DIFUSION SIN EL PERMISO DE LOS DISEÑADORES. NI SU USO PARA OTROS PROYECTOS, SIN EL CONSENTIMIENTO ESCRITO DE LOS AUTORES.</small>					<small>GRAN VIA DE CARLES IV, 97 BARRA 08028 - BARCELONA</small>

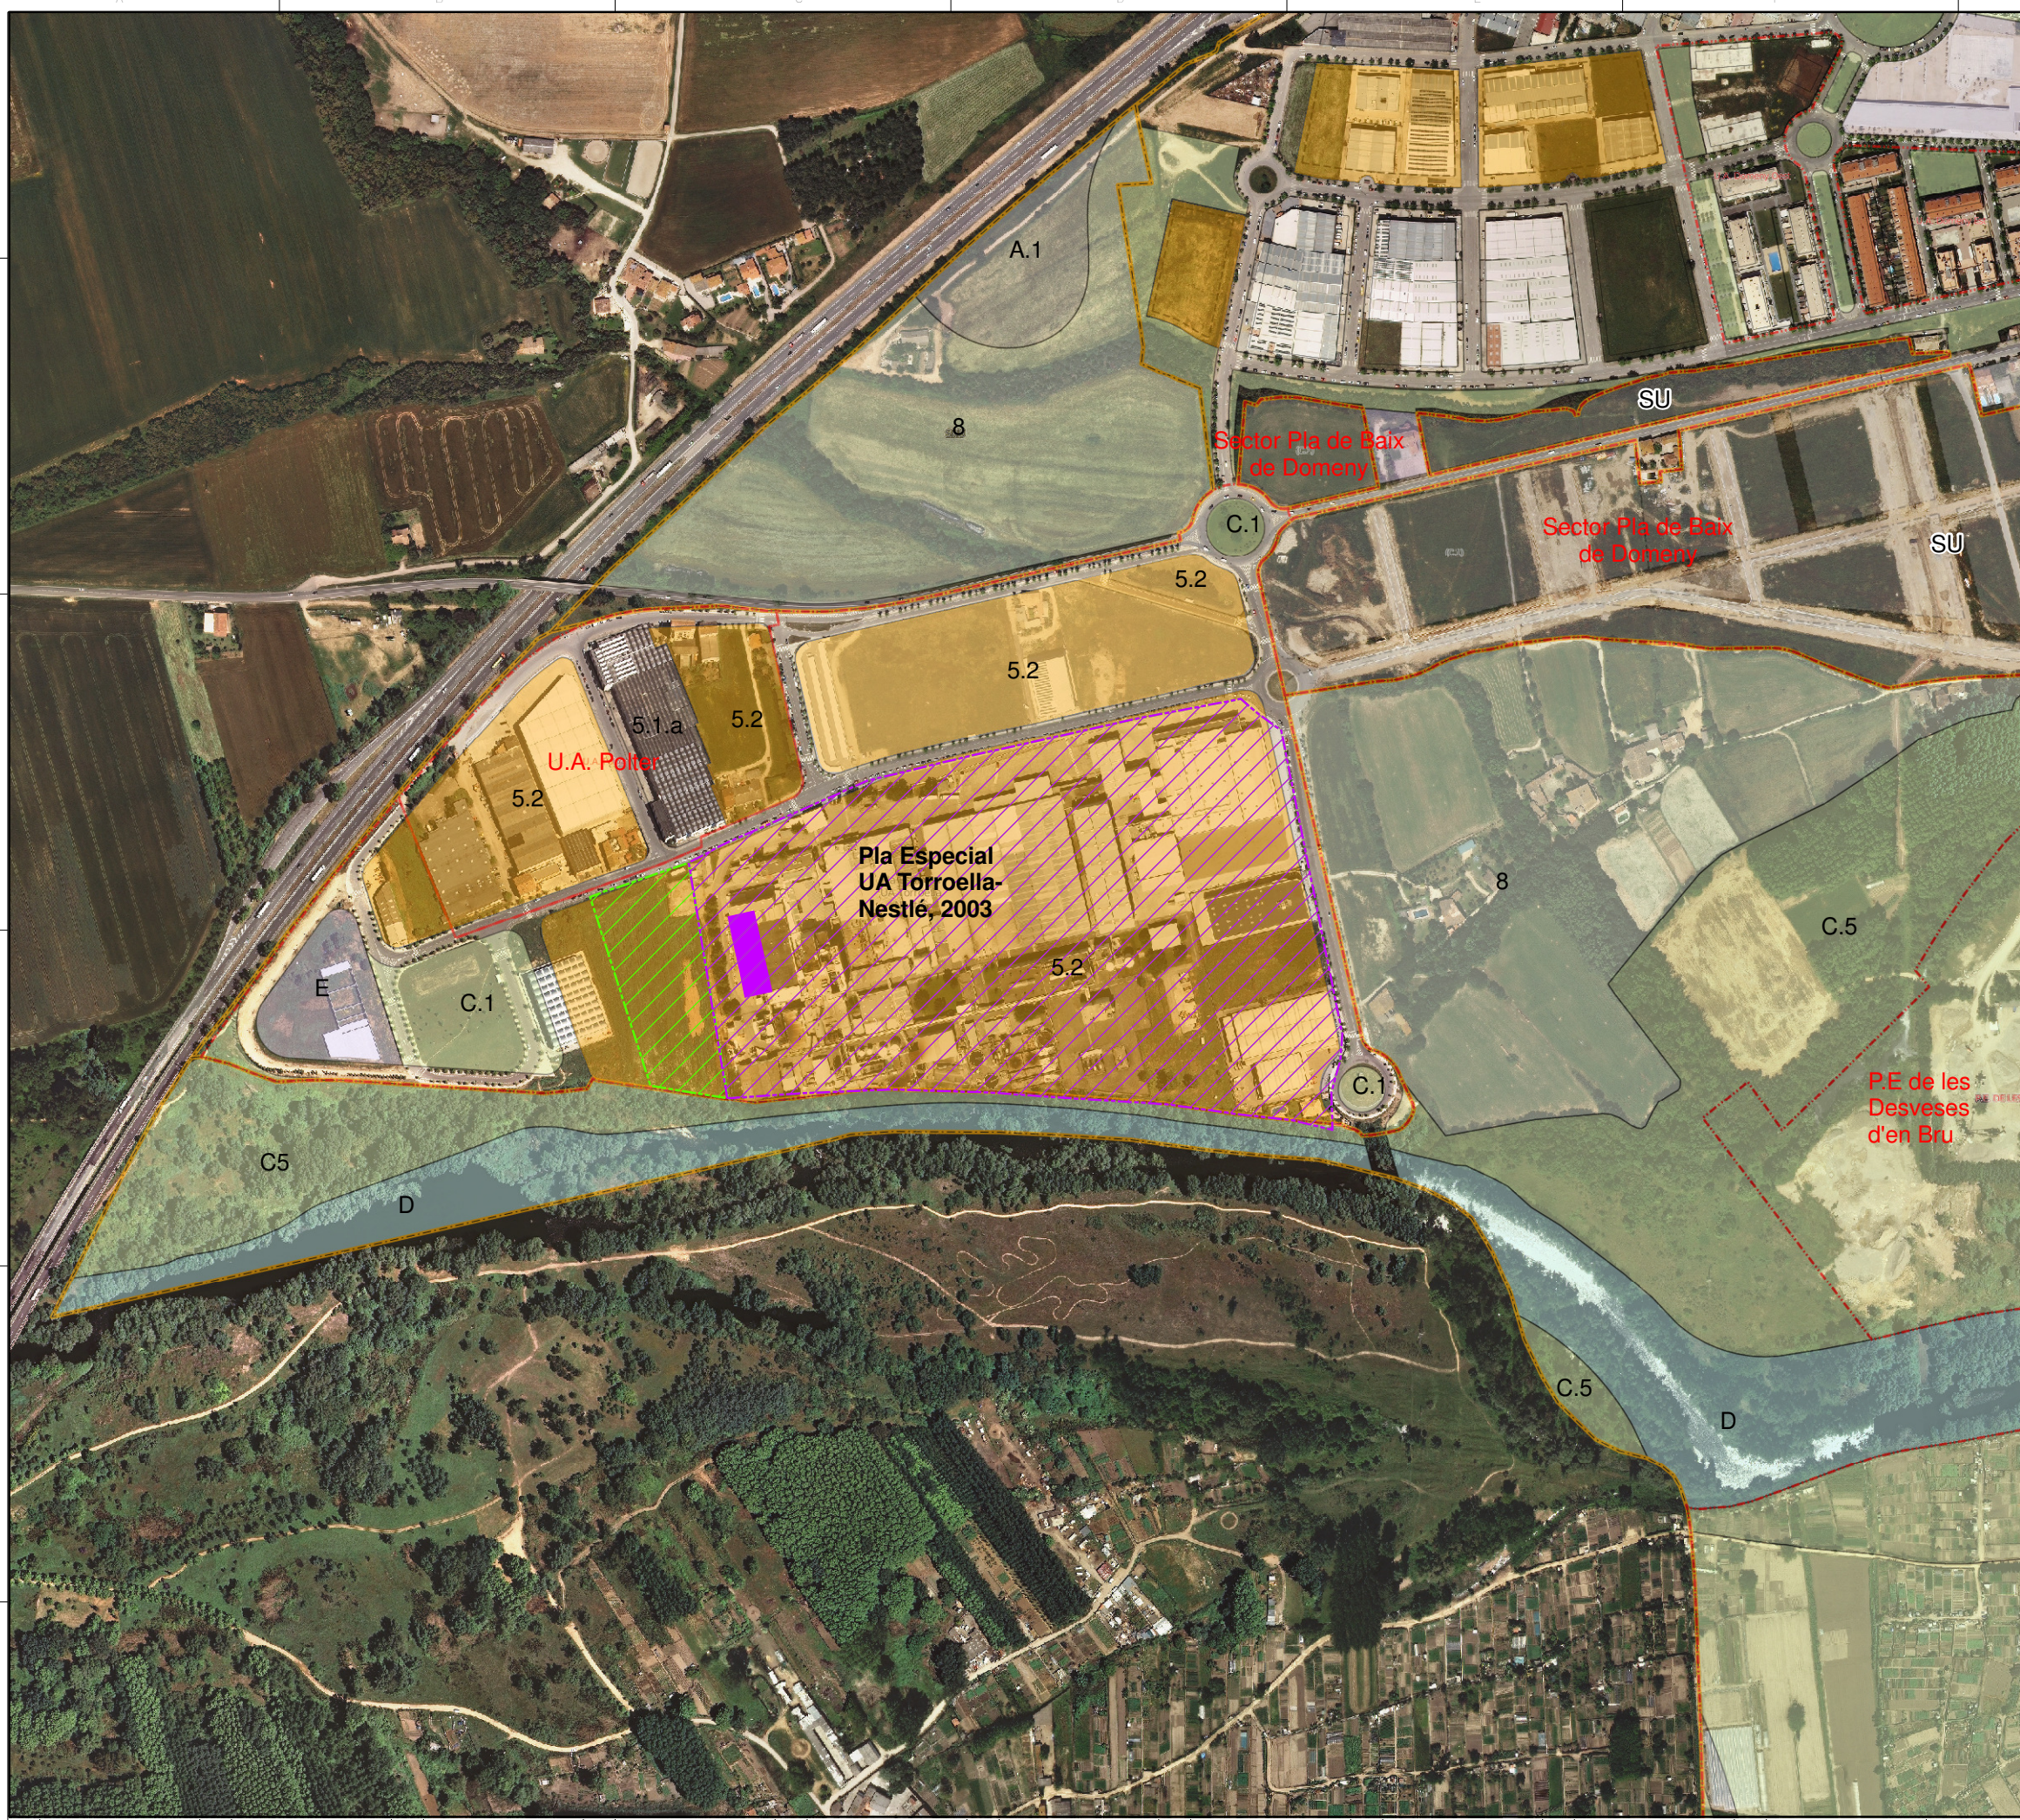


- Sector Nestlé
- Zona auxiliar d'obra
- Nou edifici
- Modificació puntual del 2006 del Pla General - Zona 5.2


- A.1 - Sistema de xarxa viària territorial
- C.1 - Sistema de places, parcs i jardins urbans
- 8 - Zona de valor agrícola (SNU)
- D - Sistema hidrològic
- C.5 - Sistema de parc fluvial i deveses
- 5.2 - Zona industrial amb espais oberts
- 5.1 - Zona industrial que configura carrer
- E - Sistema d'equipaments comunitaris

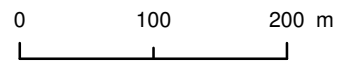



<b>Nestlé</b>				CLIENT: Nestlé	
NOMBRE:	REVISIÓ:	COMPROVA:	PLANO:	6	REVISIÓ:
FECHA:	SEP. 2013	SEP. 2013	D.E.:	V.	ESTUDIO
ENCARGO: PROJECTE LÍNEA 3 - EIP DEL PROJECTE BASIC NOU EDIFICI DE PRODUCCIÓ					ESCALAS:
TITULO: <b>Planejament vigent - Girona</b>					

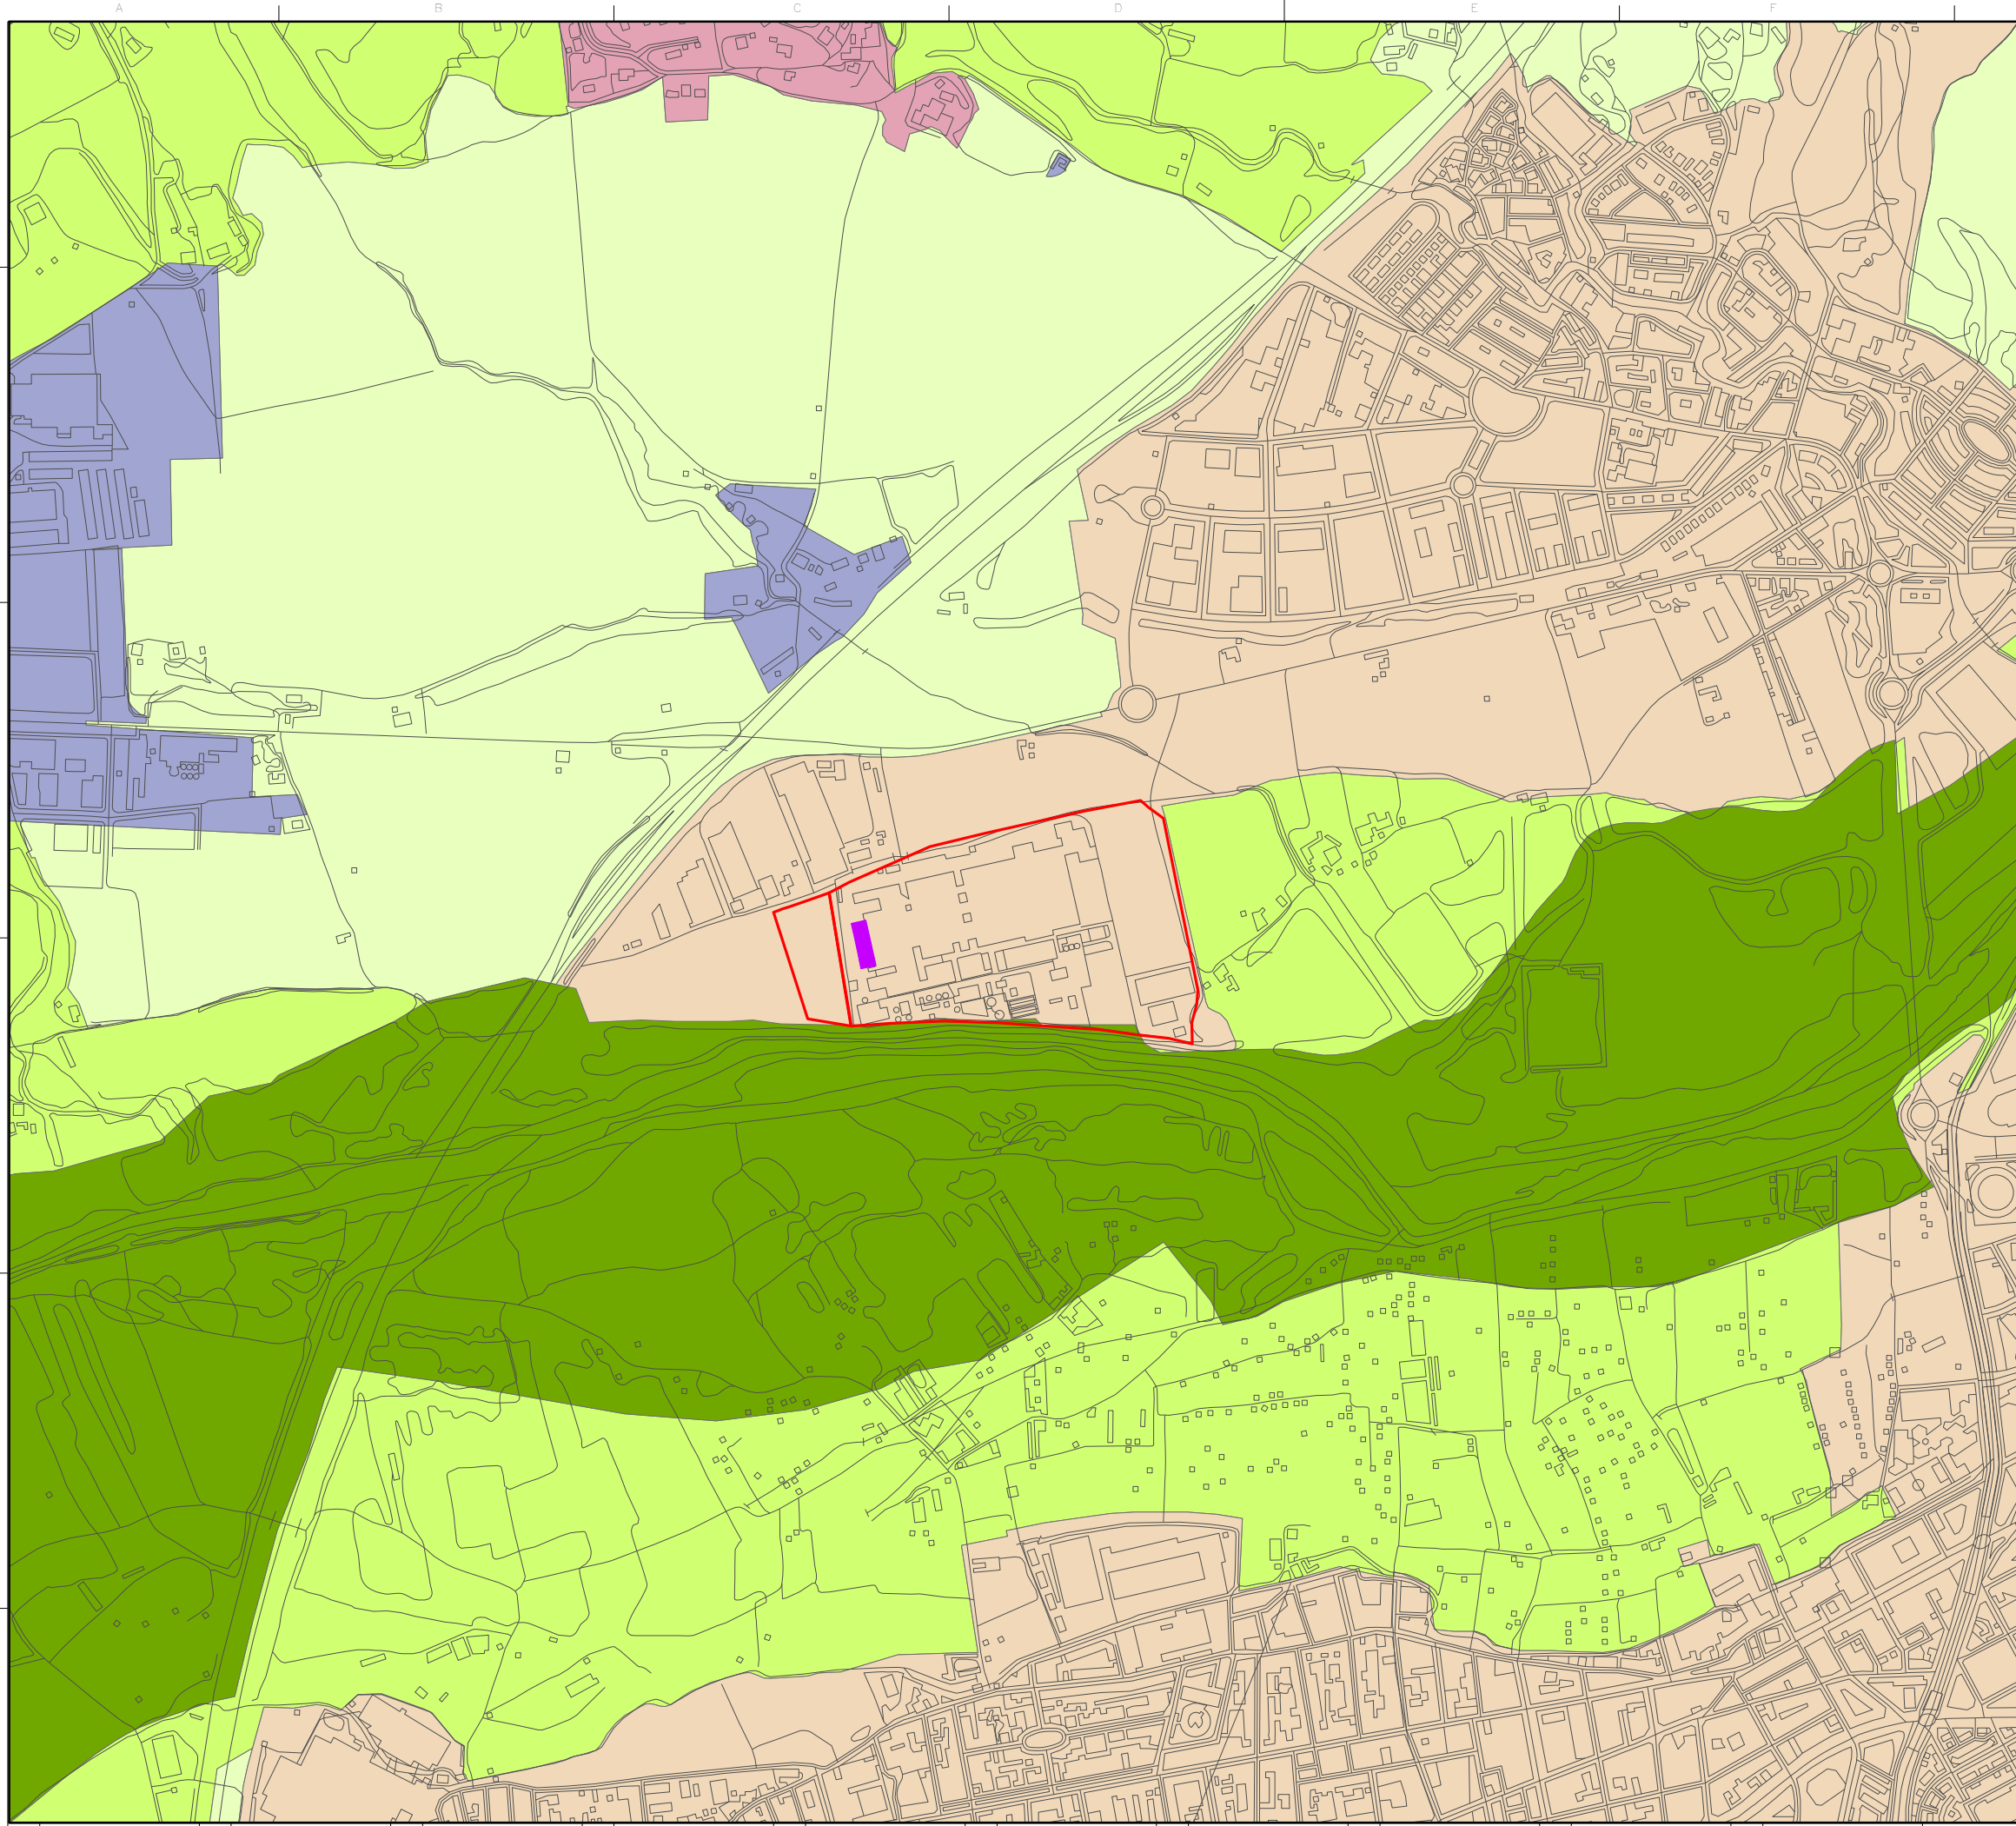

- Nou edifici
- Sector Nestlé
- XN2000
- Proteccio preventiva
- Proteccio especial
- Estratègia**
- Cap estratègia
- Creixement potènciat
- Millora i completió

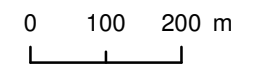

<b>Nestlé</b>				PLANO No. CLIENTE	
NOMBRE	T.C.	S.M.O.	AN. SERVICIO DE CLAVE	PLANO No.	REVISION
PIRAMA				7	
FECHA	SEP_2013	SEP_2013	D.E.	3	ESTUDIO
ENCARGO					
PLA ESPECIAL DEL NOU EDIFICI D'ASSECAT DE CAFÈ - PROJECTE LÍNIA 3					
TITULO					
<b>17. Pla Territorial de les Comarques Gironines</b>					
				<small>GRAN VIA DE CARLES IV, 97 BARRI 08028 - BARCELONA</small>	
<small>FORMATO DIN A-1 (841x594)</small>					

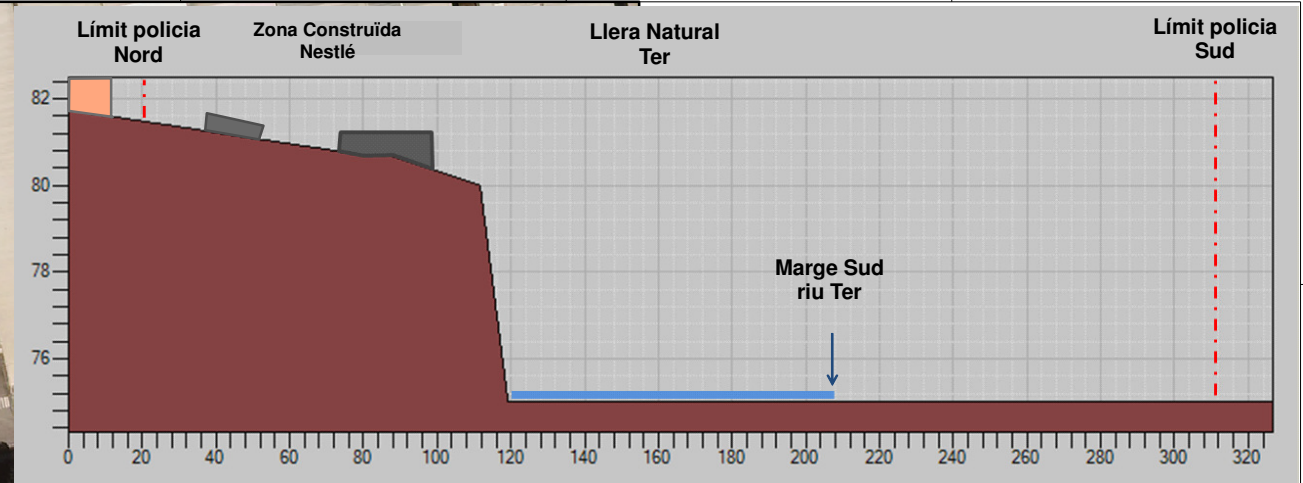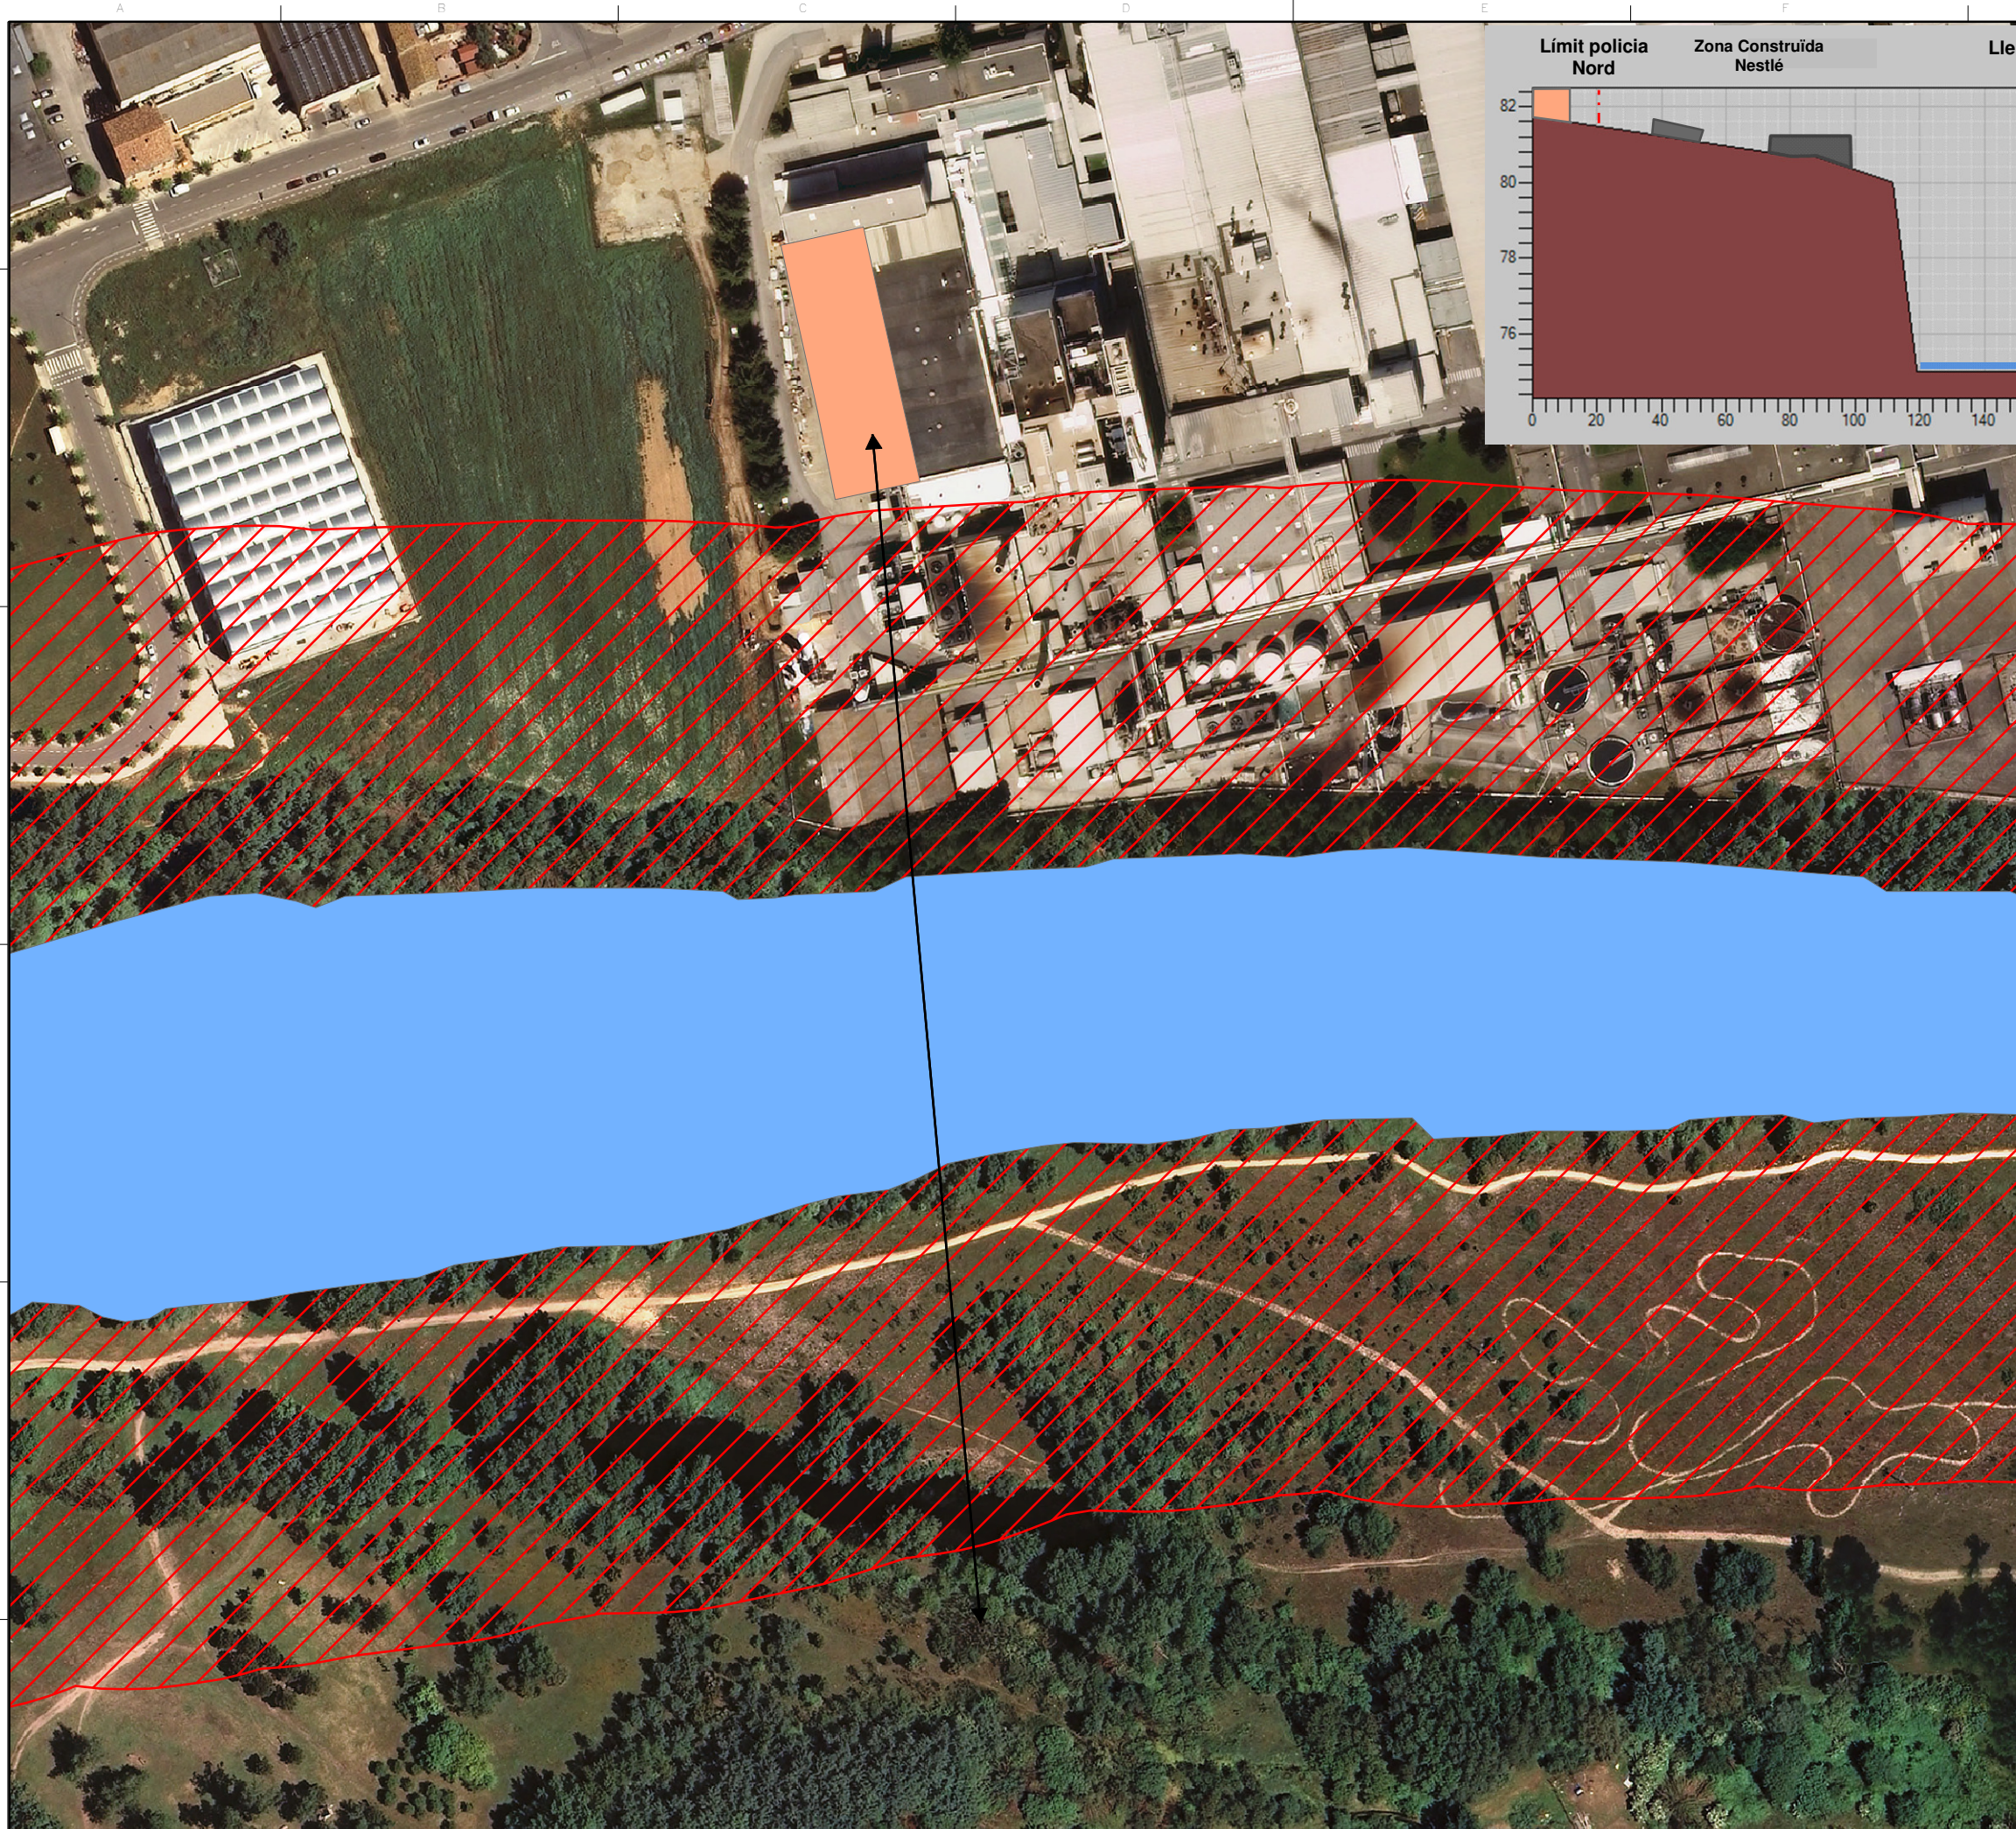

- ↔ Perfil
- Edifici projectat
- Llera Natural (MCO)
- Zona de Policia (100m de MCO)

CLIENTE				<b>Nestlé</b>		PLANO No. CLIENTE	
NOBRE	REVISIÓ	COMPROVA	DE DISENY DE L'OBRA	PLANO No.	REVISIÓ		
PIRAM				8			
FECHA			D.E.		ESTADIO		
ENCARREGAT				PLA ESPECIAL DEL NOU EDIFICI D'ASSECAT DE CAFÈ - PROJECTE LÍNIA 3			
TITULAR				Zona de Policia + perfil topogràfic			
				ESCALAS		0 15 30 m	
				idom		GRAN VIA DE CARLES III, 97 BARRI 08028 - BARCELONA	
				FORMATO DIN A-1 (841x594)			