


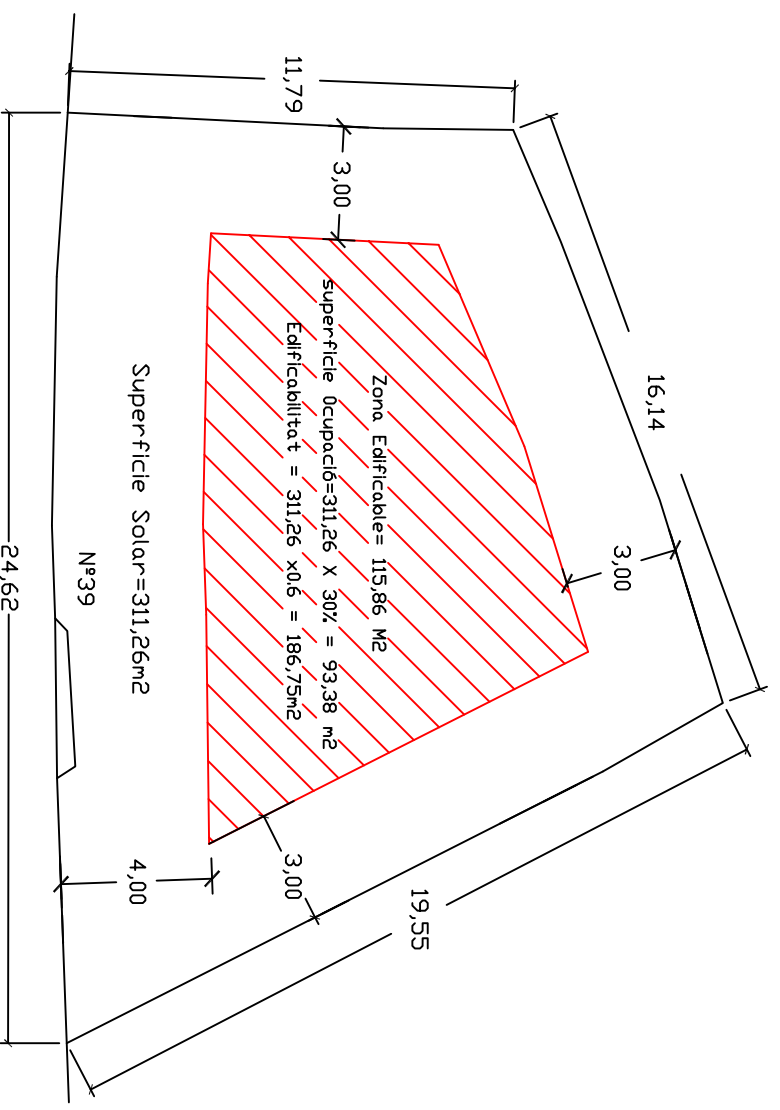

Carrer Sant Jordi nº 39
 Zona de ciutat jardí - tipus 2
 Normativa Subzona 2.2.b (VIGENT)



Carrer Sant Jordi nº 39
 PROPOSTA DE MILLORA URBANA

PARAMETRES

Normativa Subzona 2.2.b (VIGENT)	(PROPOSTA DE MILLORA URBANA)
Parcel·la mínima 400.- m ²	Parcel·la mínima la existent 311,26 m ²
Façana mínima 14.- m	Façana mínima 14.- m
Ocupació màxima 30 %	Ocupació màxima 30%
Separacions : 4.- mts a Carrer 3.- mts a Laterals 6.- mts a Fons	Separacions : 4.- mts a Carrer 3.- mts a Laterals 3.- mts a Fons
Edificabilitat : 0,6 m ² /m ²	Edificabilitat : 0,6 m ² /m = 186,75 m ²

PROPOSTA DE MILLORA URBANA D'UN SOLAR (MODIFICACIO PUNTUAL NORMATIVA URBANISTICA)		REF.	PLANDL
Situació : Carrer Sant Jordi nº 39 - Sector "Pont Major" GIRONA .-		010111	6
PLANEJAMENT PROPOSTA - COMPARATIVA		Girona, Novembre 2010	
PROPIETARIA : ROSARIO MARTIN PEREZ		ESCALA : 1/200	
PROPIETARIA		ARQUITECTE	
Ferran de ANTONIO I HERNANDEZ		ESDEARQ S.C. Oficina Técnica de Urbanisme C/ NDUJ nº 25,3º-1º001-GIRONA Tef:972/208571 - Fax 972/208837 mòl. Esteve@terraes	