

DILIGÈNCIA. Per fer constar que el present document aprovat provisionalment en sessió plenària del dia 8/10/02, substitueix a l'aprovat inicialment en sessió plenària del dia 4/06/02.  
 EL SECRETARI,


  
 Ajuntament de Girona

  
 0 6 NOV 2002




**1** SITUACIÓ  
 Girona, maig de 2002

  
 PLA ESPECIAL LA CREUETA

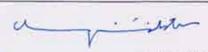  
 Serveis Tècnics Municipals


E. 1/10.000

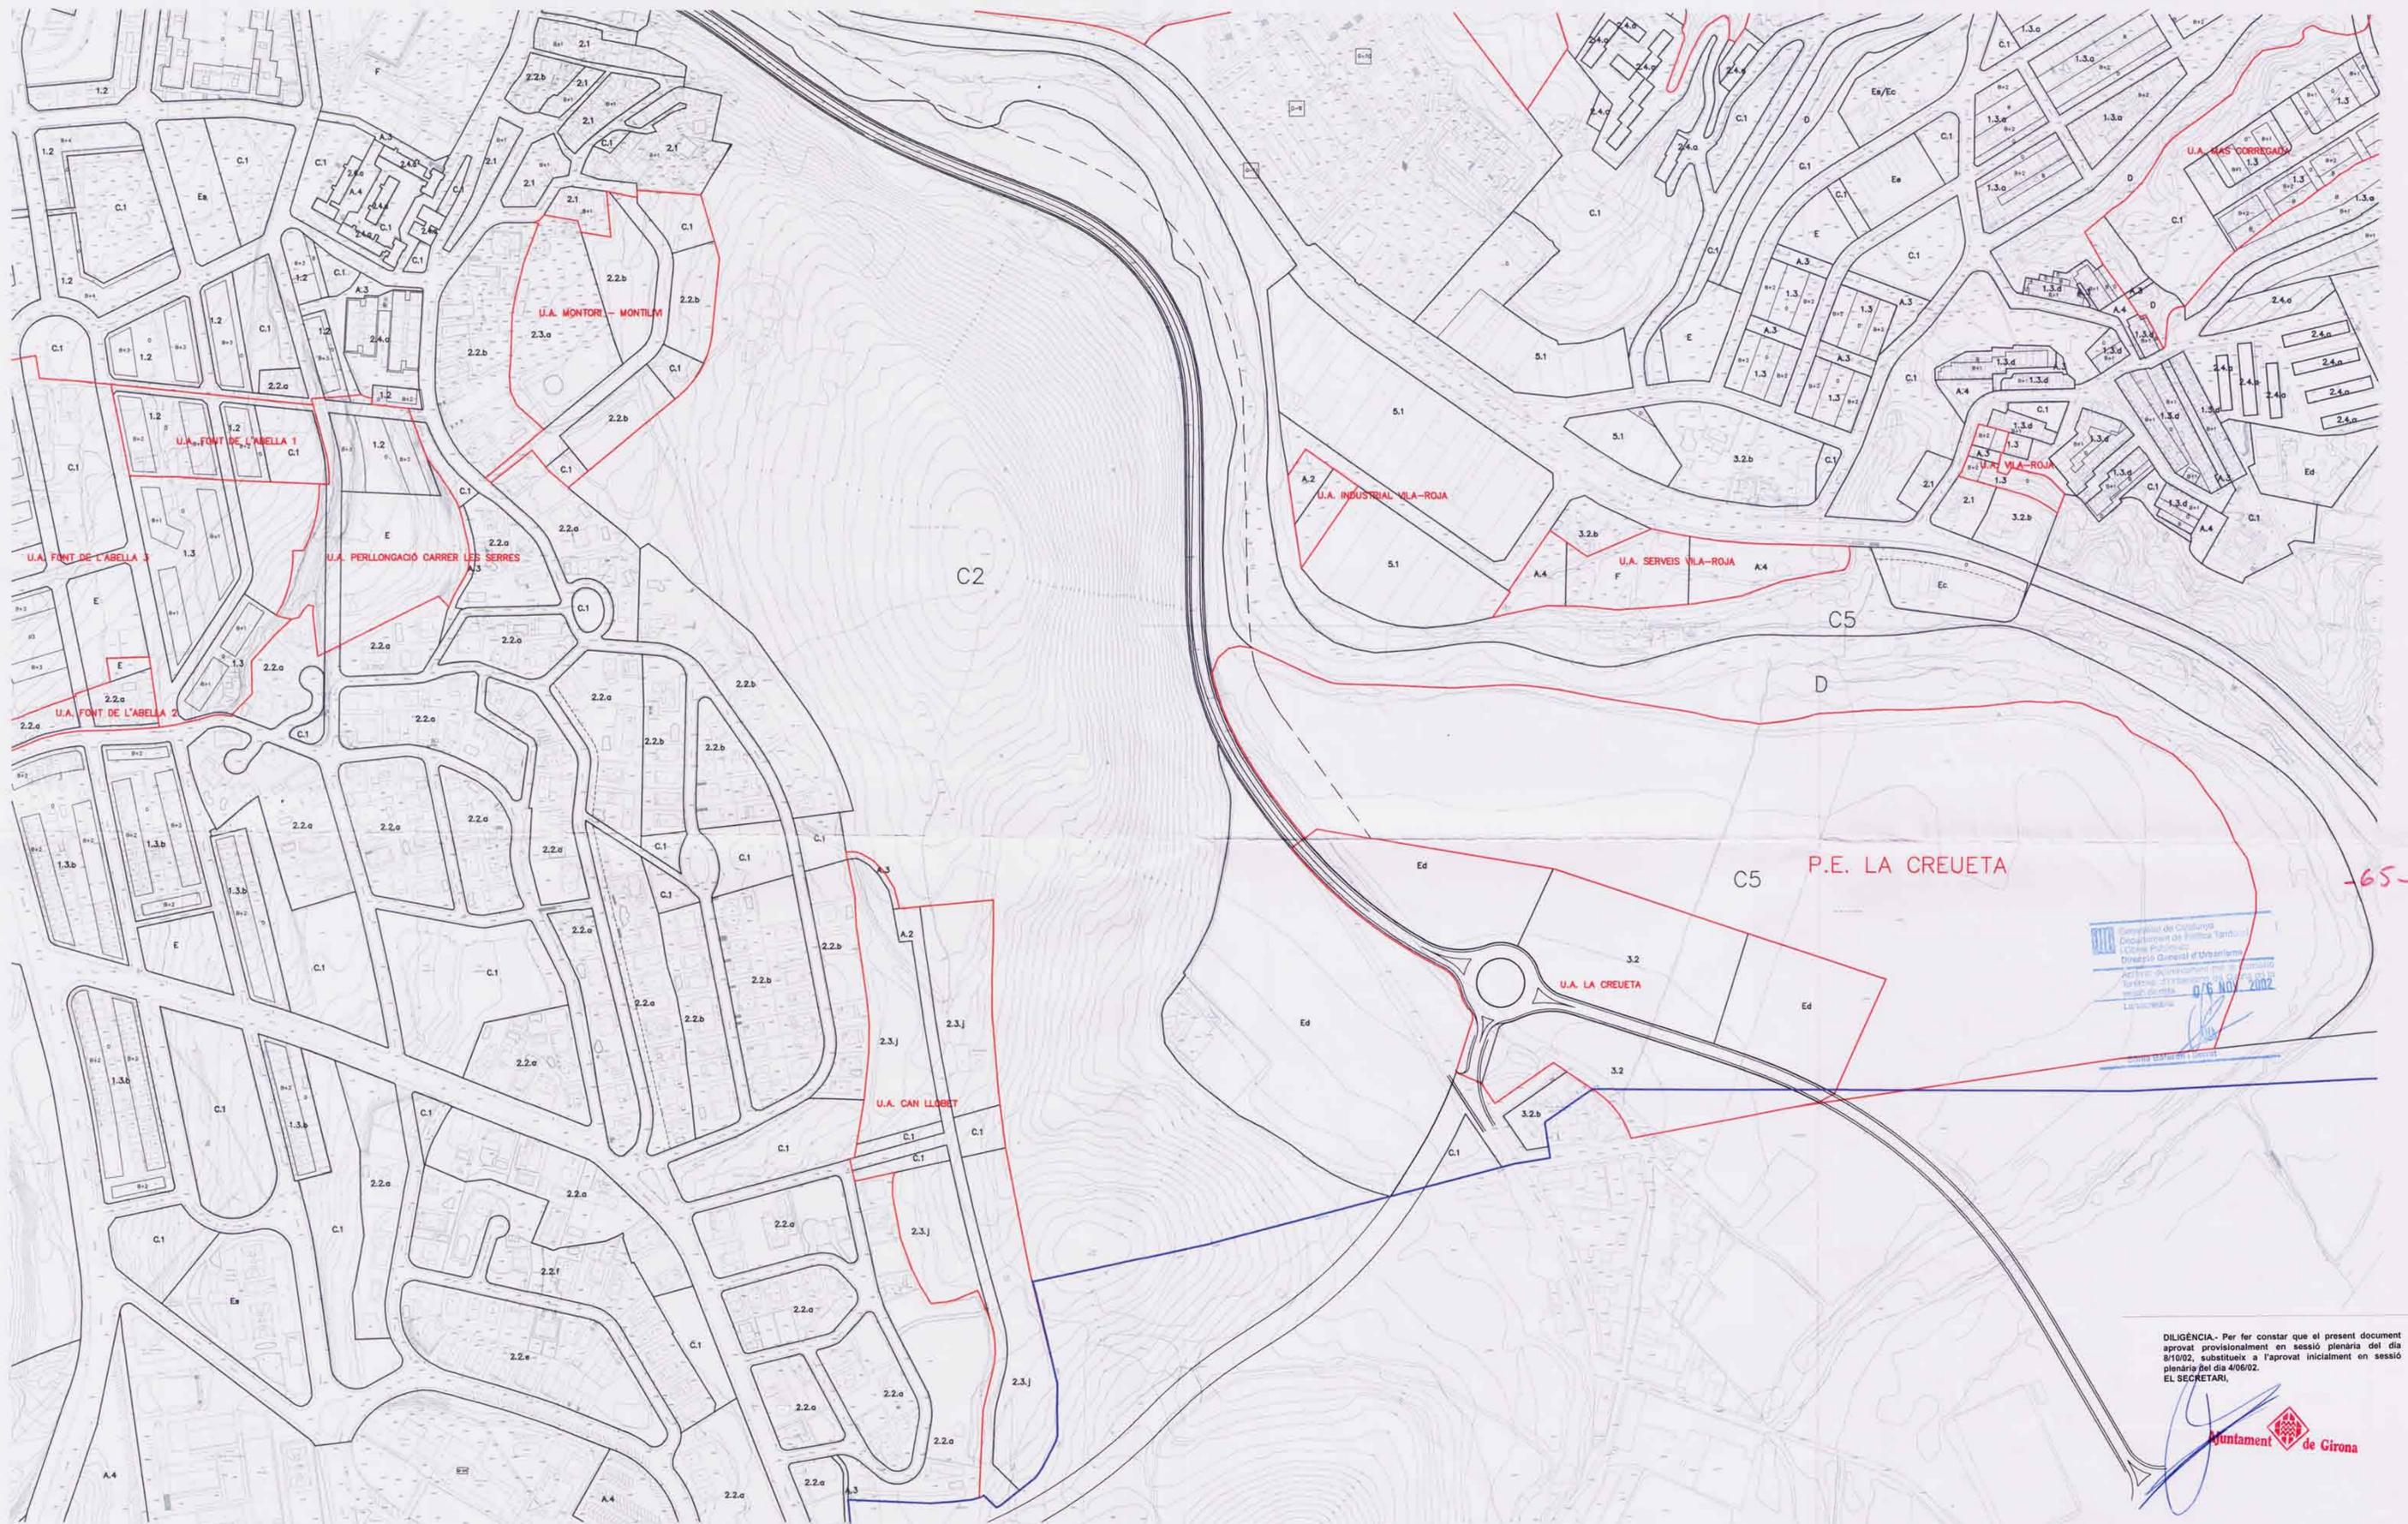

ORDENACIÓ DETALLADA. DESENVOLUPAMENT I GESTIÓ DEL SÒL URBÀ.

DILIGÈNCIA - Per fer constar que el present document aprovat provisionalment en sessió plenària del dia 08/02, substitueix a l'aprovat inicialment en sessió plenària del dia 4/06/02.  
EL SECRETARI,


*[Signature]*  
Ajuntament de Girona

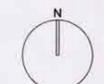

Ajuntament de Girona  
PLA ESPECIAL LA CREUETA

2 PLANEJAMENT VIGENT  
Girona, maig de 2002


Serveis Tècnics Municipals  
E. 1/2000

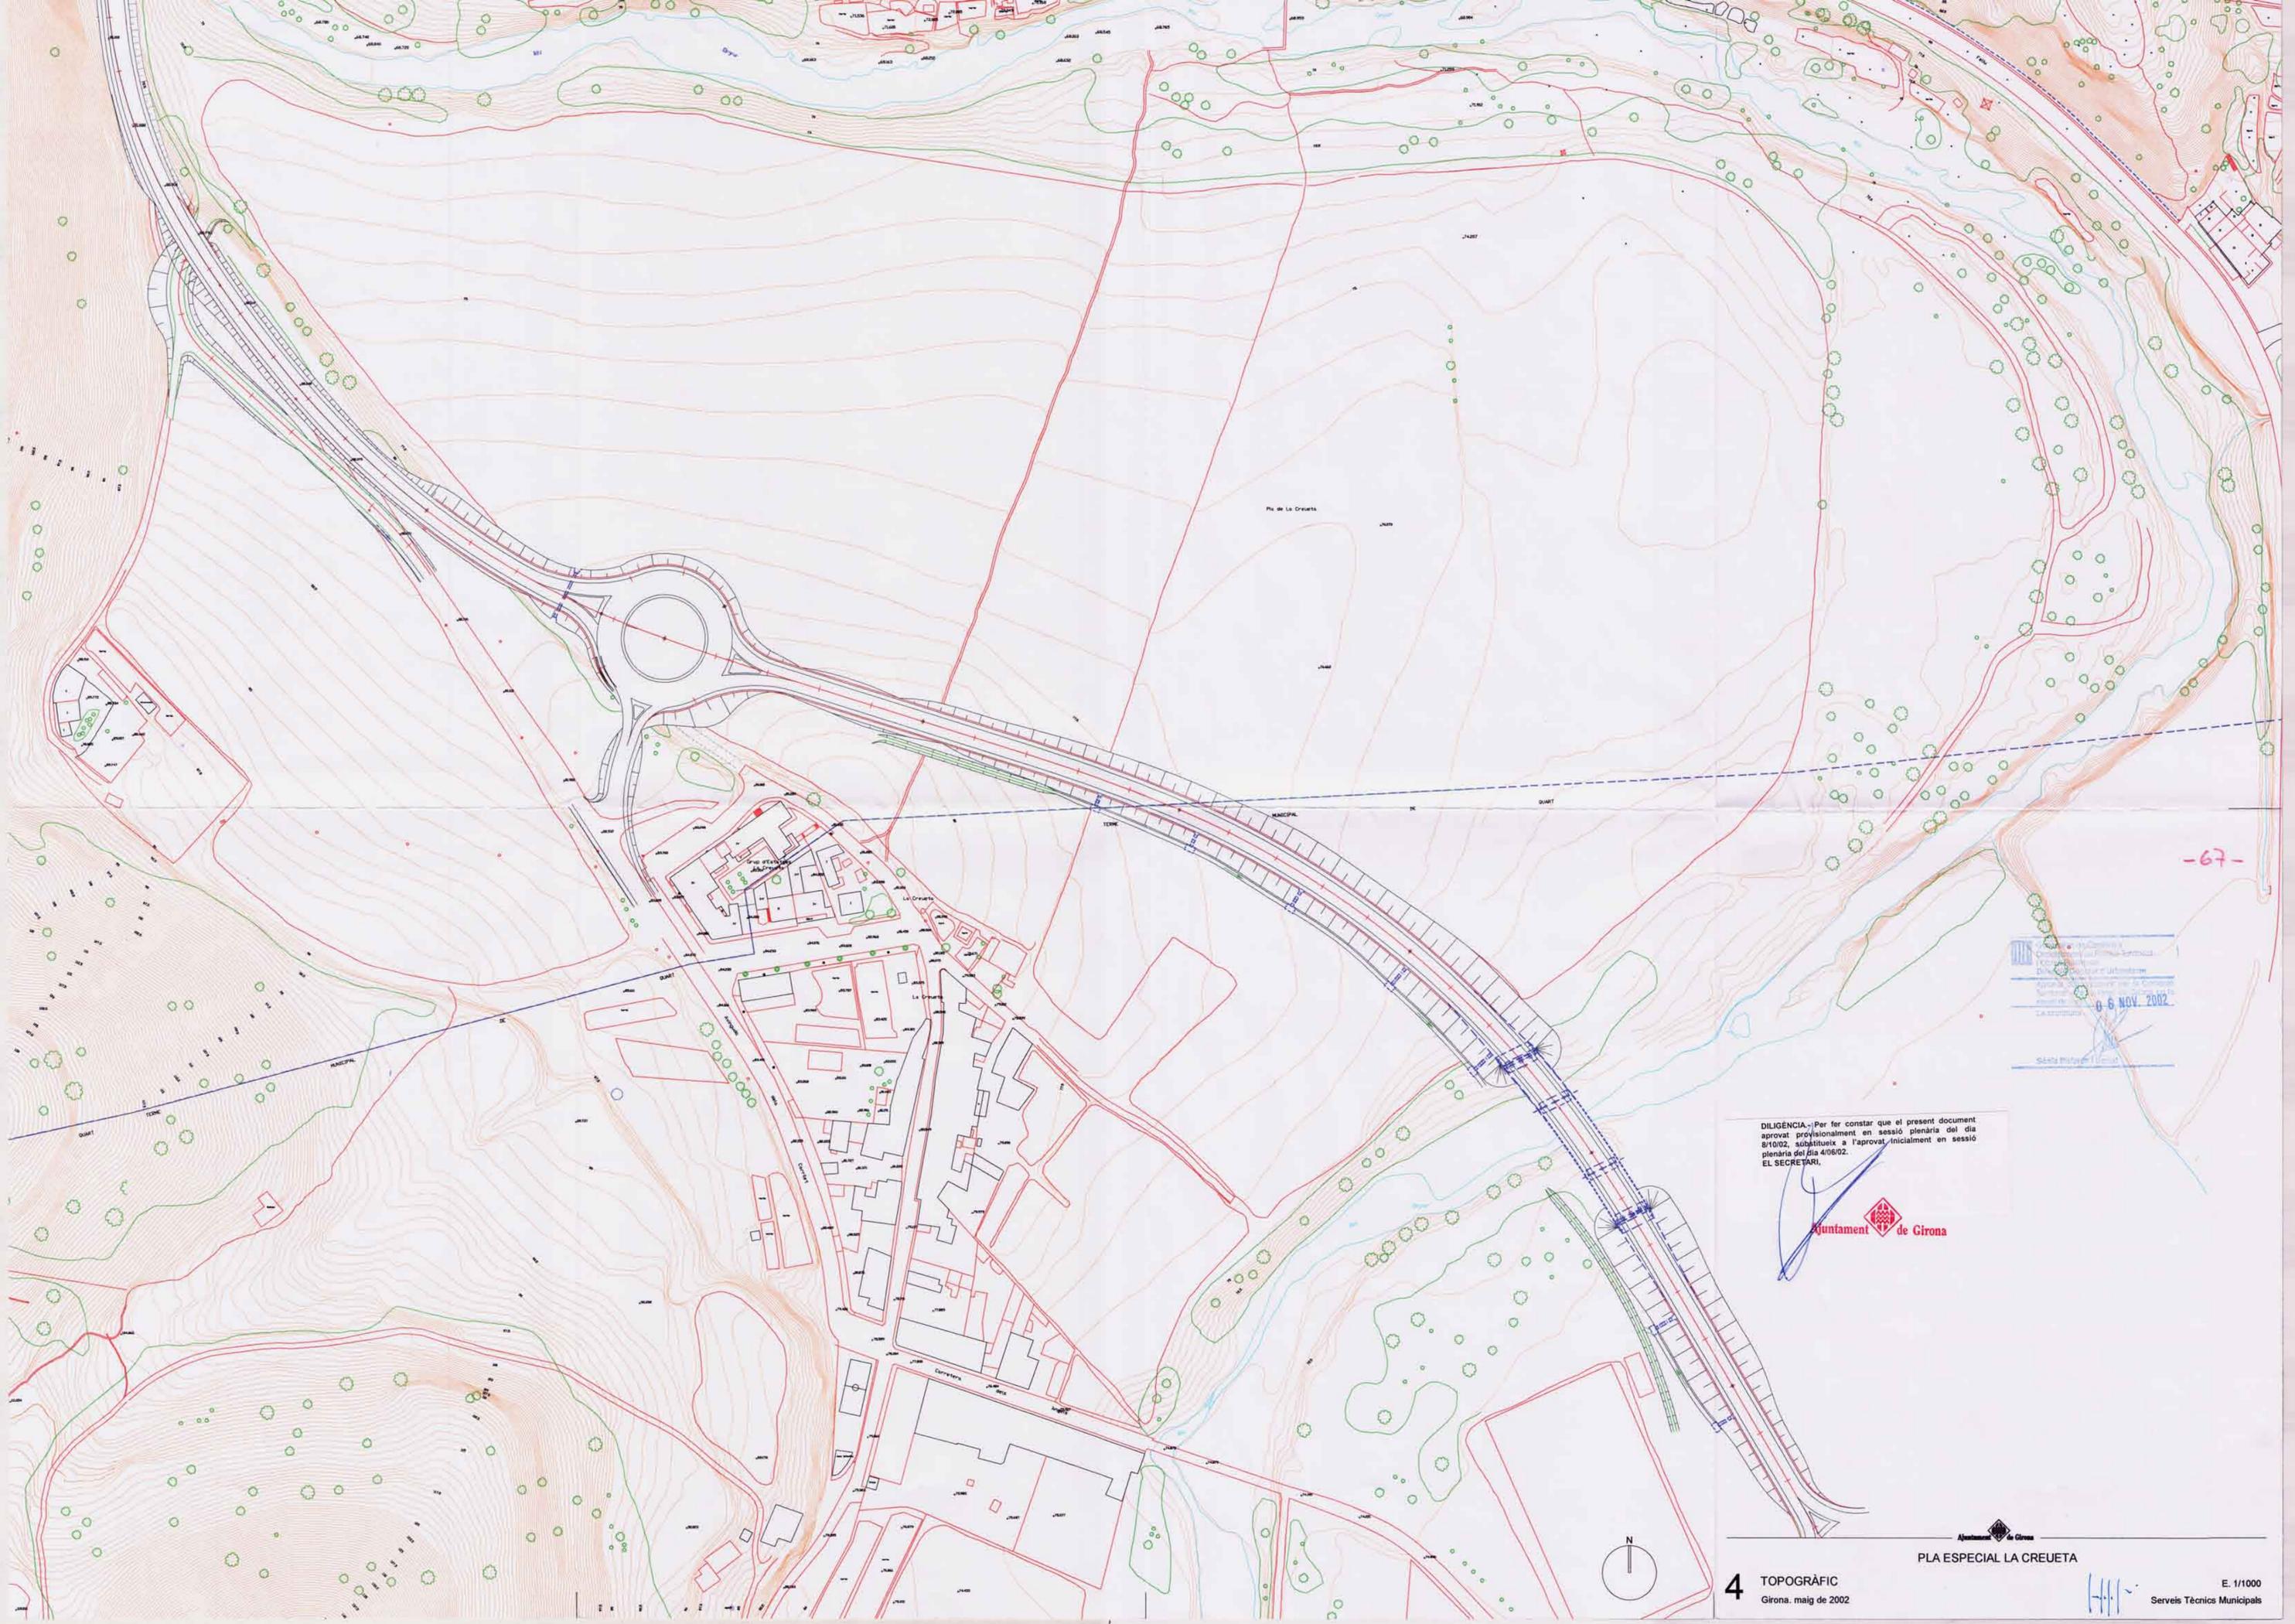

-67-

0-6 NOV. 2002  
SANTA MARGARITA TÍCULA

DILIGÈNCIA.- Per fer constar que el present document aprovat provisionalment en sessió plenària del dia 8/10/02, substituïx a l'aprovat inicialment en sessió plenària del dia 4/06/02.  
EL SECRETARI,

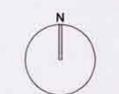

4 TOPOGRÀFIC  
Girona, maig de 2002

Ajuntament de Girona  
PLA ESPECIAL LA CREUETA

E. 1/1000  
Serveis Tècnics Municipals



- 1 Salzedes de Salix alba
- 2 Verneda (formació mixte d'Alnus, Robinia i Populus)
- 3 Formació mixte de Freixeneda (Fraxinus angustifolia) i Omeda (Ulmus minor) (amb Robinia pseudoacácia)

- 3A Freixes, Oms i Pi (baixa densitat)
- 3Q Robinia i Freixes
- 3R Freixes i Alzines

- 4 Plantacions de Plàtans
- 5 Brolla calcícola de romaní (amb peus aïllats de pins i alzines)
- 6 Alzinar (Quercus ilex) amb roures i pins

- 7 Camps de conreu abandonats
- 8 Prat humit
- 9 Filera d'arbres (Freixes, Quercus ilex, Oms) i arbusts

- Camins
- Revegetació mixte de Freixeneda (Fraxinus angustifolia) i Omeda (Ulmus minor) (amb Robinia pseudoacácia)
- Revegetació Salzedes de Salix alba
- Salix

DILIGÈNCIA - Per fer constar que el present document aprovat provisionalment en sessió plenària del dia 07/10/02, substitueix a l'aprovat inicialment en sessió plenària del dia 4/06/02.

EL SECRETARI


06 NOV 2002

Pla Especial de Vegetació de Girona

6 VEGETACIÓ  
Girona, maig de 2002

PLA ESPECIAL LA CREUETA

E. 1/2000  
Serveis Tècnics Municipals

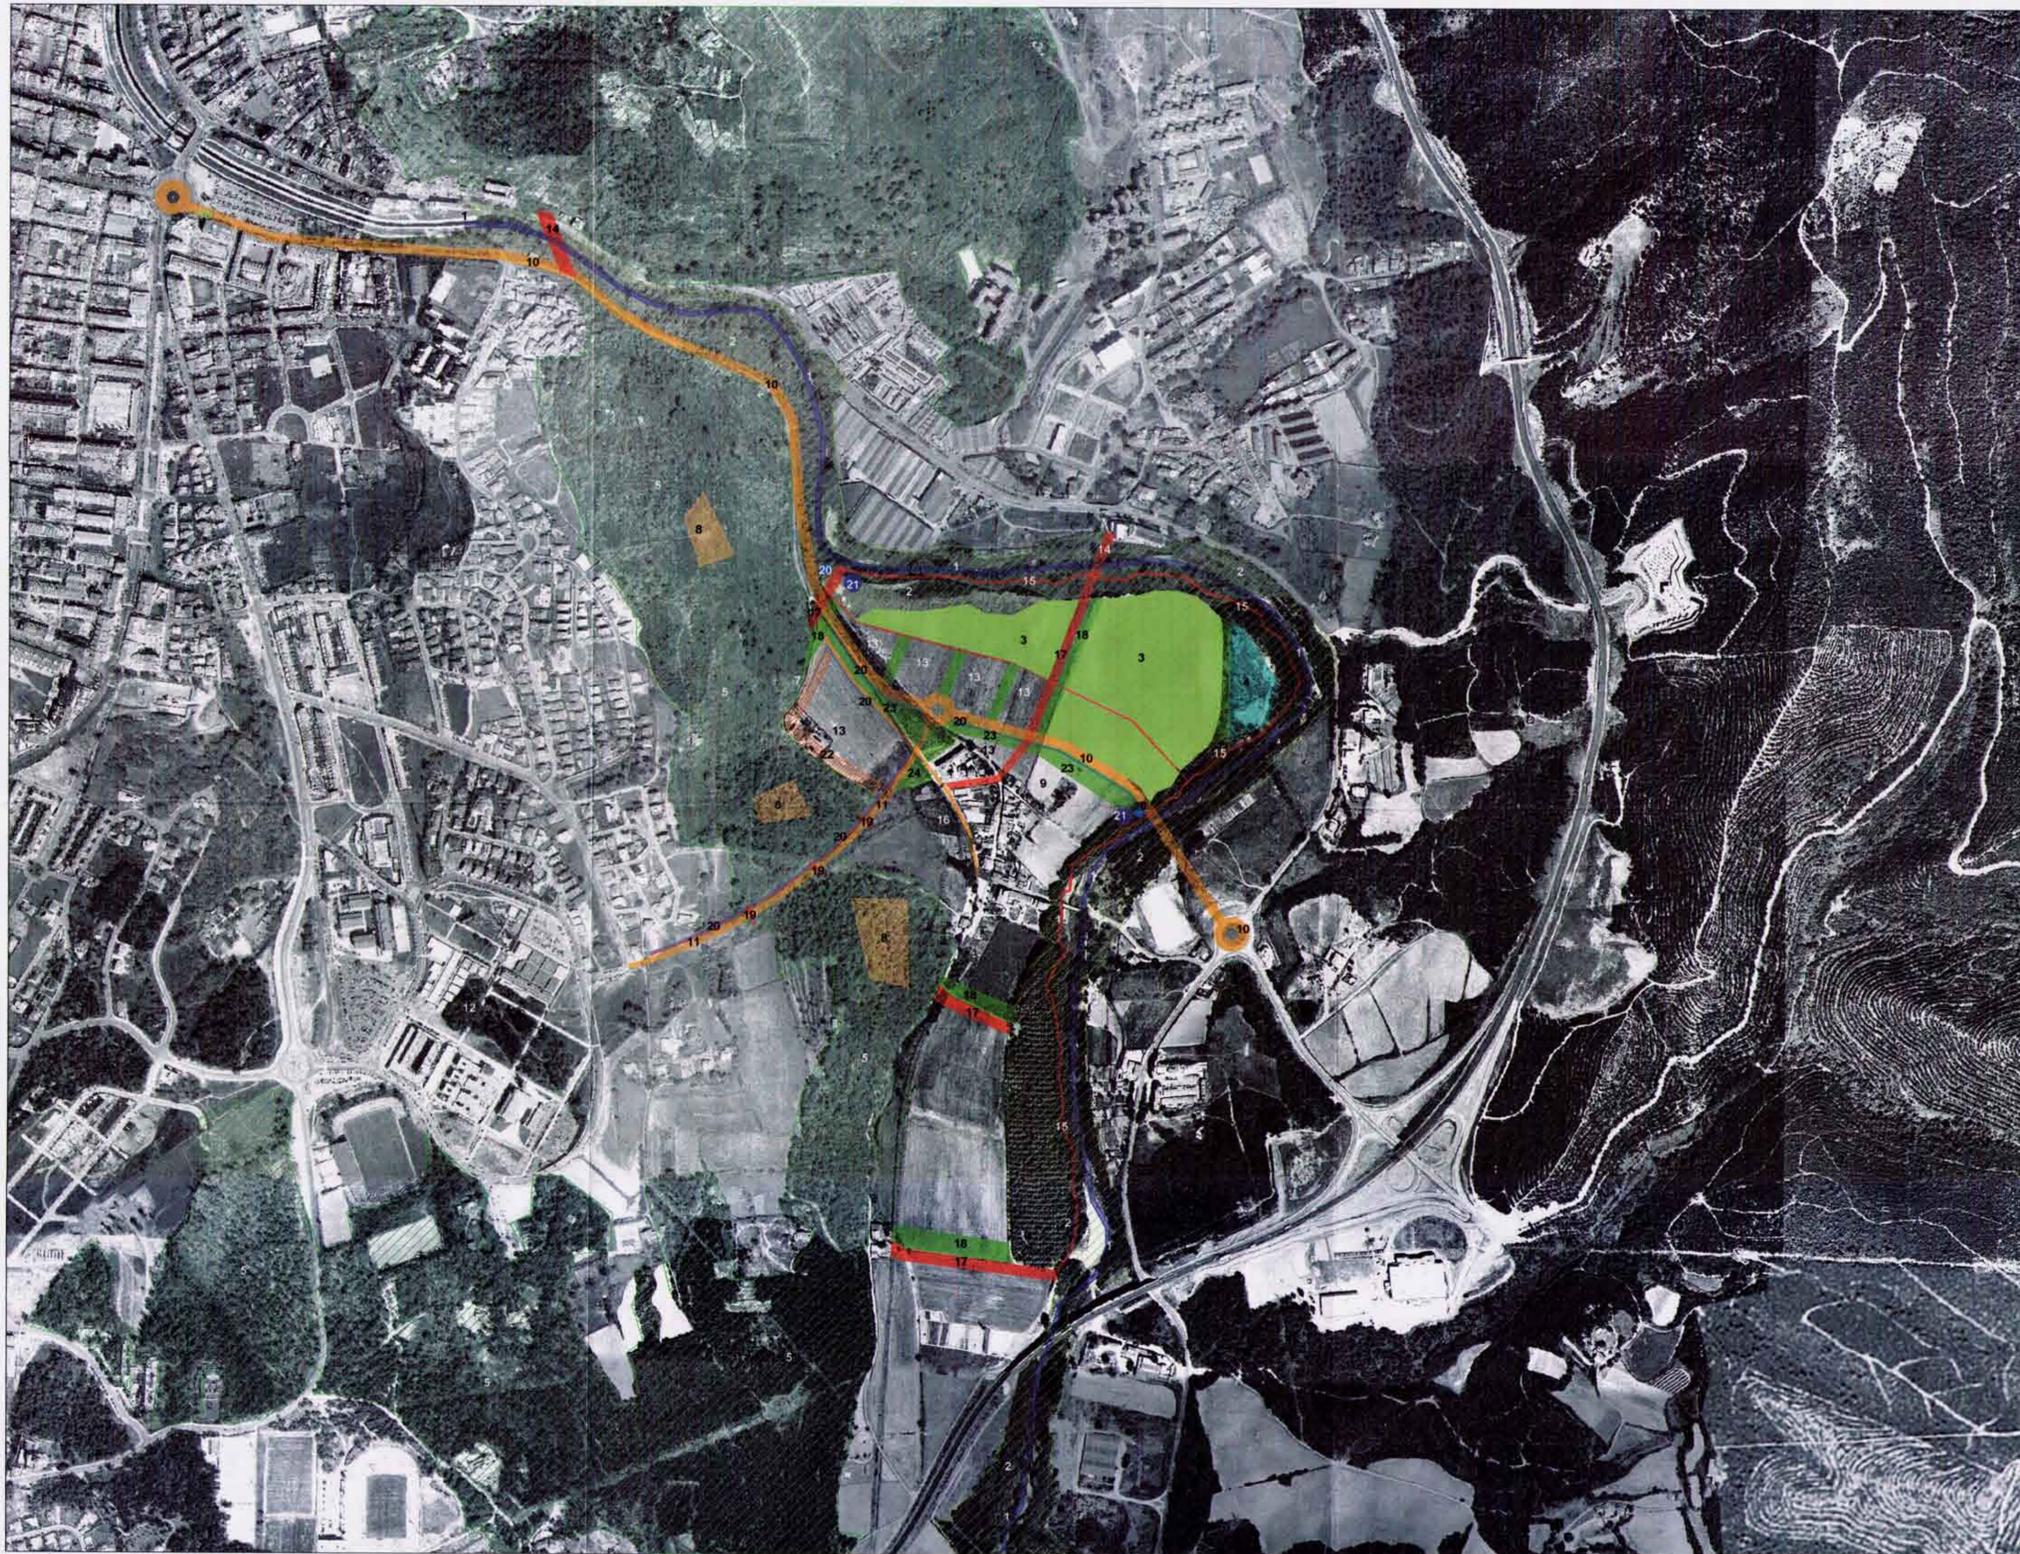


**DRENATGES ECOLÒGICS I PASSOS DE FAUNA**  
exemples



Passos d'amfibis consistents en tanques conductores i tubs que permeten el desplaçament dels animals en ambdós sentits. (1)




Esquema de funcionament dels passos d'amfibis constituïts per un sistema de rases de recollida, i tubs que faciliten el pas en un sol sentit. (1)

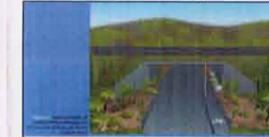


Condicionament de passos inferiors destinats a la circulació de vehicles, que facilita el pas de fauna. (1)




Drenatge condicionat amb base plana de formigó. (1)

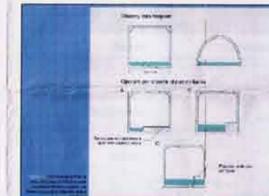

Condicionament de la base dels passos inferiors amb separació del pas d'aigua i de bandes seques destinades al pas de fauna. (1)

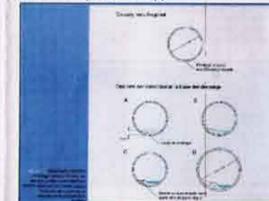

Condicionament dels drenatges, posant-hi base de formigó i creant una separació entre la franja per on circula l'aigua i la banda seca, per on es desplaça la major part dels animals. (1)

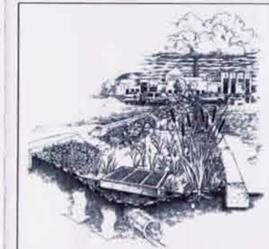

Drenatge ecològic que filtra, ralentitza i infiltra les aigües pluvials en aquest cas provinents de l'àrea d'aparcament. La reixa elevada serveix per recollir l'aigua de pluja quan hi han tempestes molt fortes i acumulació d'aigua. (2)

1. Riu Onyar
2. Bosc de ribera
3. Camps de conreu
4. Prat Humit
5. Boscos Montlivi-Palau
6. Boscos-Les Pedreres
7. Torrent de la Morera
8. Restes arqueològiques a conservar
9. Nucli de la Creueta
10. Avinguda de la Creueta
11. Perllongació del carrer Pic de Peguera (connexió al Campus de la UdG)
12. Zona Universitària existent UdG
13. Sòl Urbà destinat a zona universitària i serveis privats
14. Passera peatonal sobre l'Onyar
15. Camí peatonal dins del bosc de ribera
16. Camí bici
17. Camins peatonals i connectors per la fauna
18. Franjes verdes acompanyant camins peatonals i passos de fauna
19. Passos per a fauna sota el nou vial
20. Drenatges ecològics al llarg dels vials, pàrkings, i abans d'abocar les aigües pluvials al riu
21. Bassa per amfibis 1,5x1,5 m.
22. Franja de protecció contra incendis prop dels boscos
23. Zona verda com a barrera acústica i visual envers el nucli de la Creueta
24. Parada de l'autobús urbà

-70-

DILIGÈNCIA.- Per fer constar que el present document aprovat provisionalment en sessió plenària del dia 8/10/02, substituït a l'aprovat inicialment en sessió plenària del dia 4/06/02.  
EL SECRETARI,

Ajuntament de Girona

- exemples provinents de:
1. ROSSELL, C.; VELASCO, J.M.; (1998) *Manual de prevenció i correcció dels impactes de les infraestructures viàries sobre la fauna*. Documents dels quaderns de Medi Ambient, núm 4 / Generalitat de Catalunya. Dept. de Medi Ambient
  2. THOMPSON, J.W.; SORVING, K.; (2000) *Sustainable Landscape Construction*. Island Press

0-5 NOV-2002

Ajuntament de Girona

PLA ESPECIAL LA CREUETA