



DILIGÈNCIA.- Per fer constar que el present document fou aprovat definitivament pel Ple, en sessió del dia 08/04/2008.
LA SECRETÀRIA GENERAL,




Col·legi d'Arquitectes de Catalunya

6 VISAT 2008400674 19-02-2008

PROJECTE DE SEGREGACIÓ URB. U OBRA C 54011

Emplac: Carrer Sacsimort 6 Urb: Girona
Municipi: Girona
Arquitectes: Gulumar Diaz Fité Clients: Solonza 2000, S.L.

RE-PARCELACIÓN FINCA c/ SACSIMORT 6	
GIRONA	DICIEMBRE 2007
PLANO:	EMPLAZAMIENTO
ESCALA: 1:1000	NÚMERO 01
PROPIETARIO: SOLONZA 2000, SL PASSEIG DE ORÀCIA 42 - 2 ¹ ª - 08007 - BARCELONA	Machado Arquitectos GULUMAR DIAZ FITÉ N.º COL·LEGIAT 489703 C/ERUC 34 - 2 ¹ ª - 08010 - BARCELONA

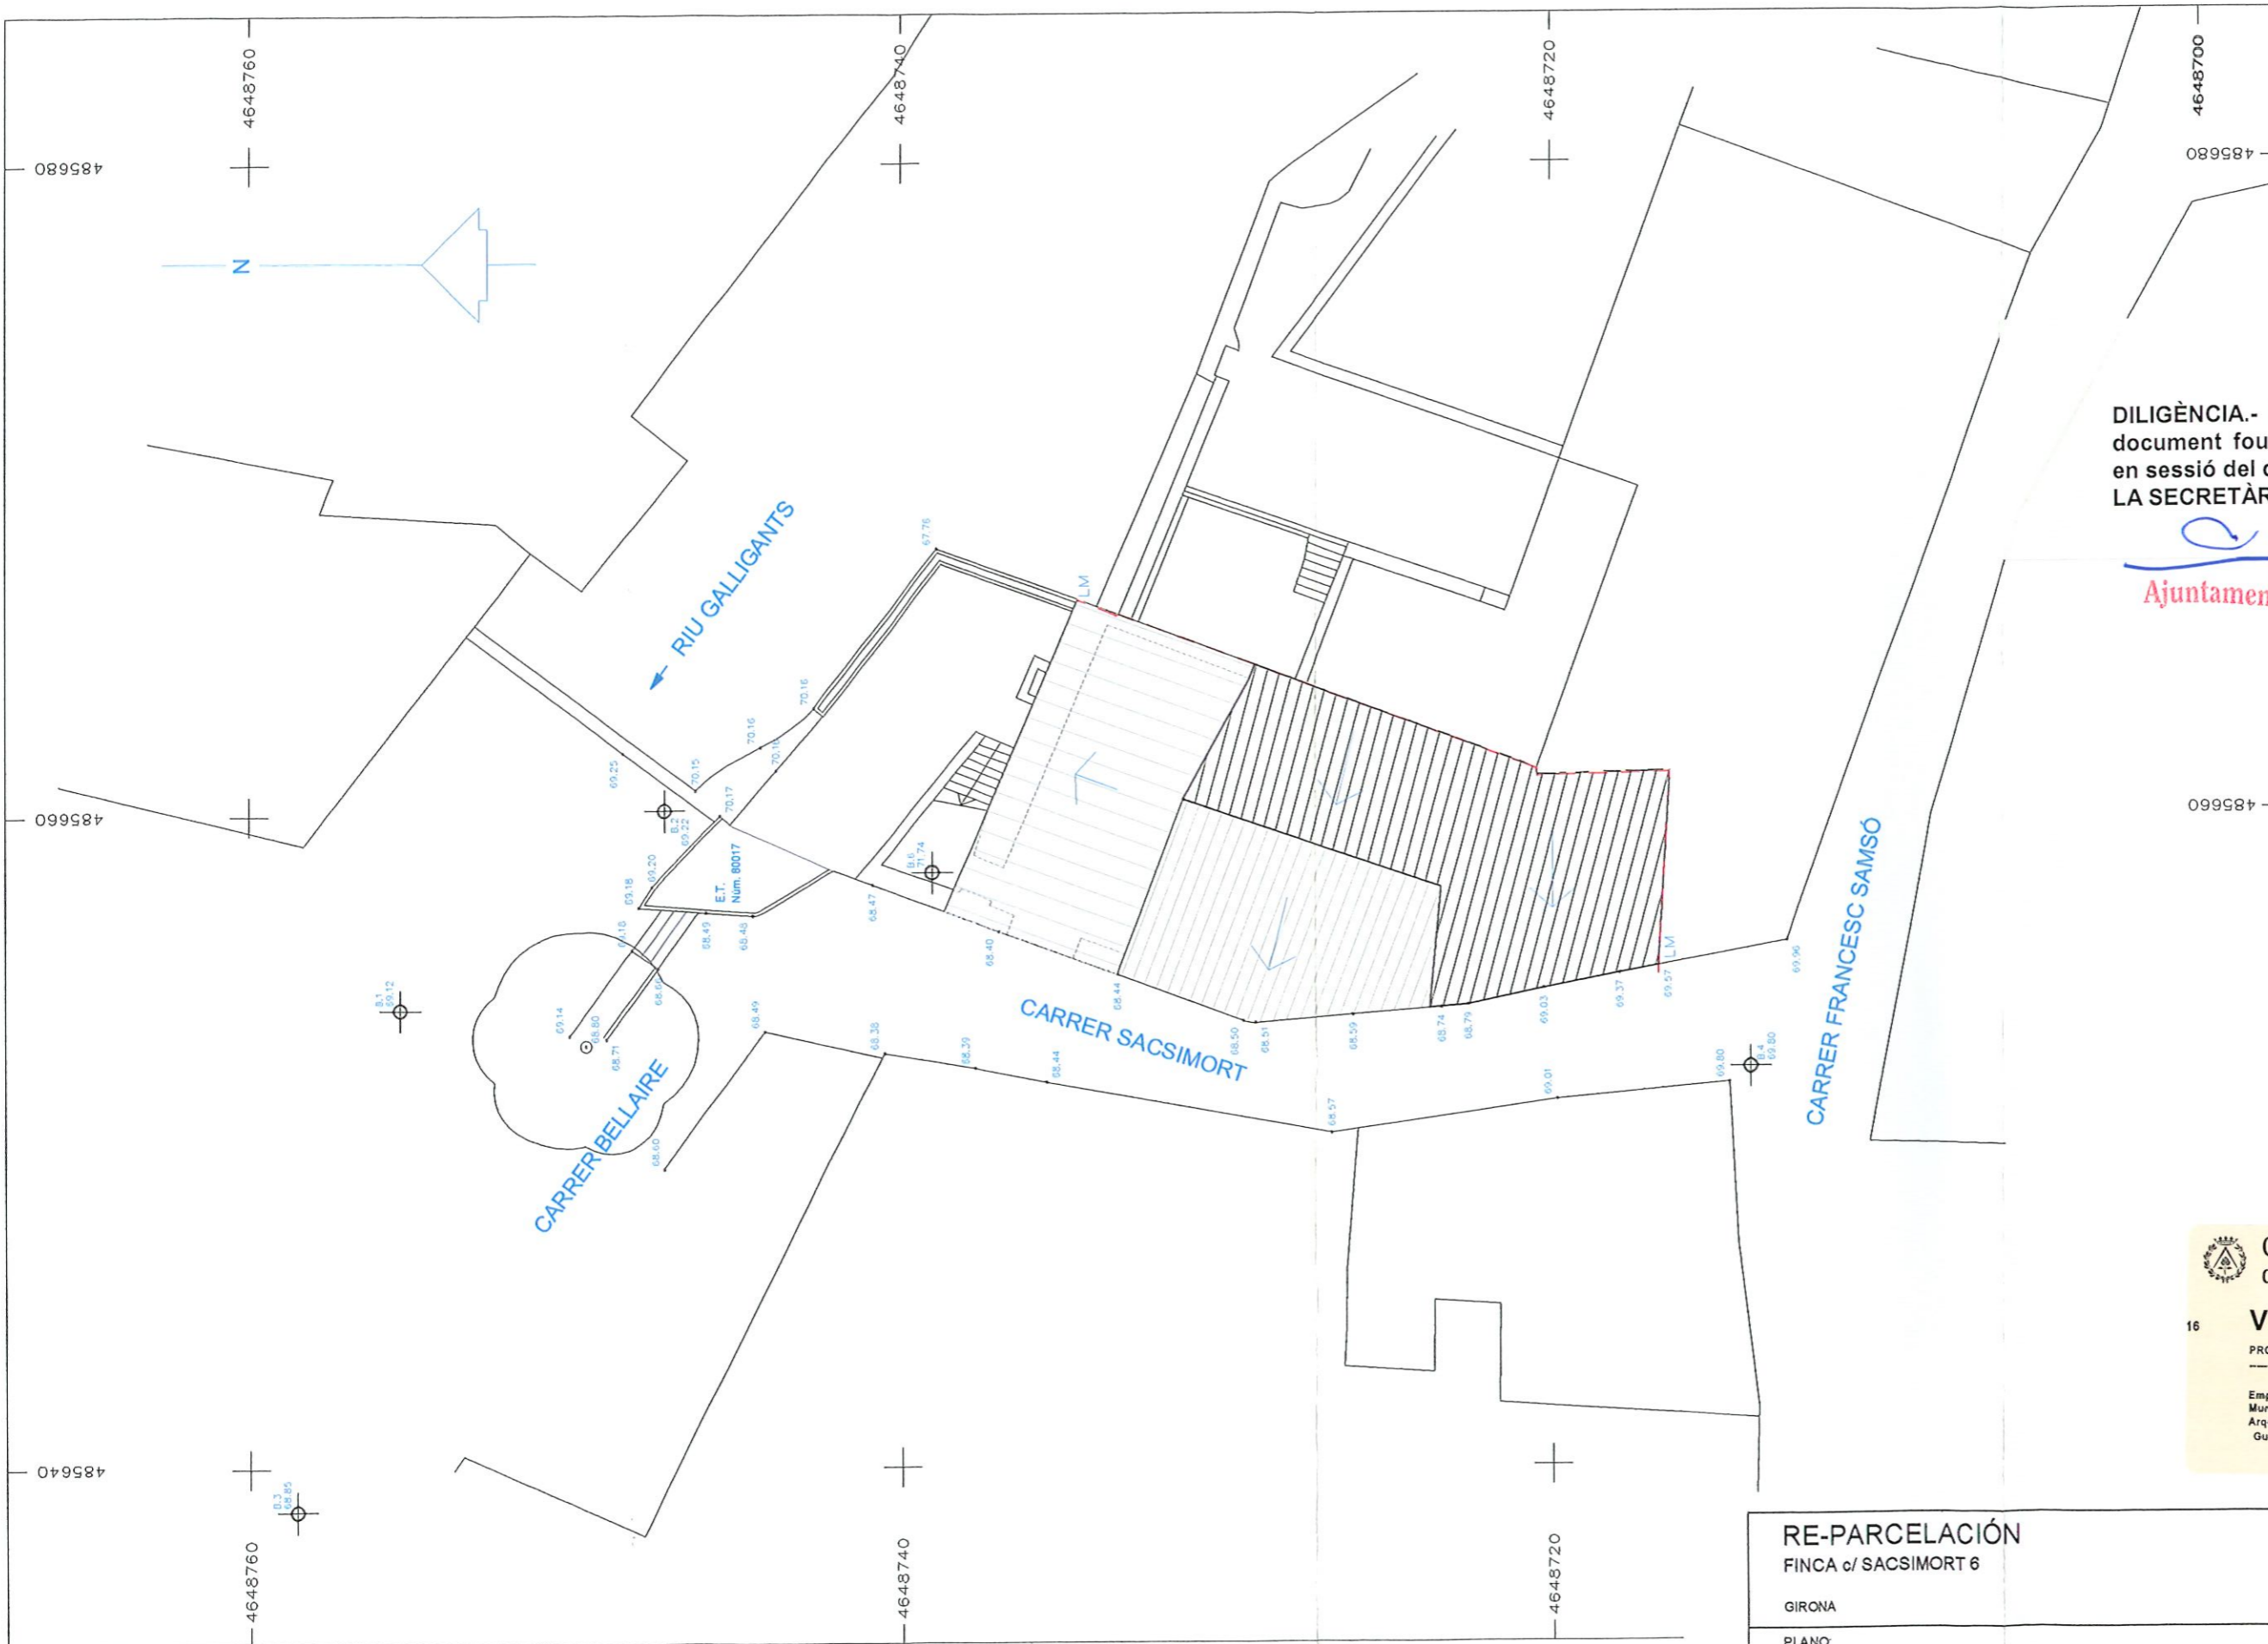

DILIGÈNCIA.- Per fer constar que el present document fou aprovat definitivament pel Ple, en sessió del dia 08/04/2008.
LA SECRETÀRIA GENERAL,



Col·legi d'Arquitectes de Catalunya


16 **VISAT 2008400674** 19-02-2008

PROJECTE DE SEGREGACIÓ 5401

URB. U OBRA C

Emplac: Carrer Sacsimort 6 Urb: Girona
Municipi: Girona
Arquitectes: Gulomar Diaz Fité Clients: Solonza 2000, S.L.

RE-PARCELACIÓN FINCA c/ SACSIMORT 6	
GIRONA	DICIEMBRE 2007
PLANO:	ESTADO ACTUAL
ESCALA: 1:200	NÚMERO 02
PROPIETARIO: SOLONZA 2000, S.L. PASSEIG DE GRÀCIA 42 - 2 ^{1A} . 08007 - BARCELONA	Machado Arquitectos C/ ONAR DIAZ FITÉ N° COL·LEGI 750 C/ SERVICI 34 - 2 ^{1A} - 08010 - BARCELONA

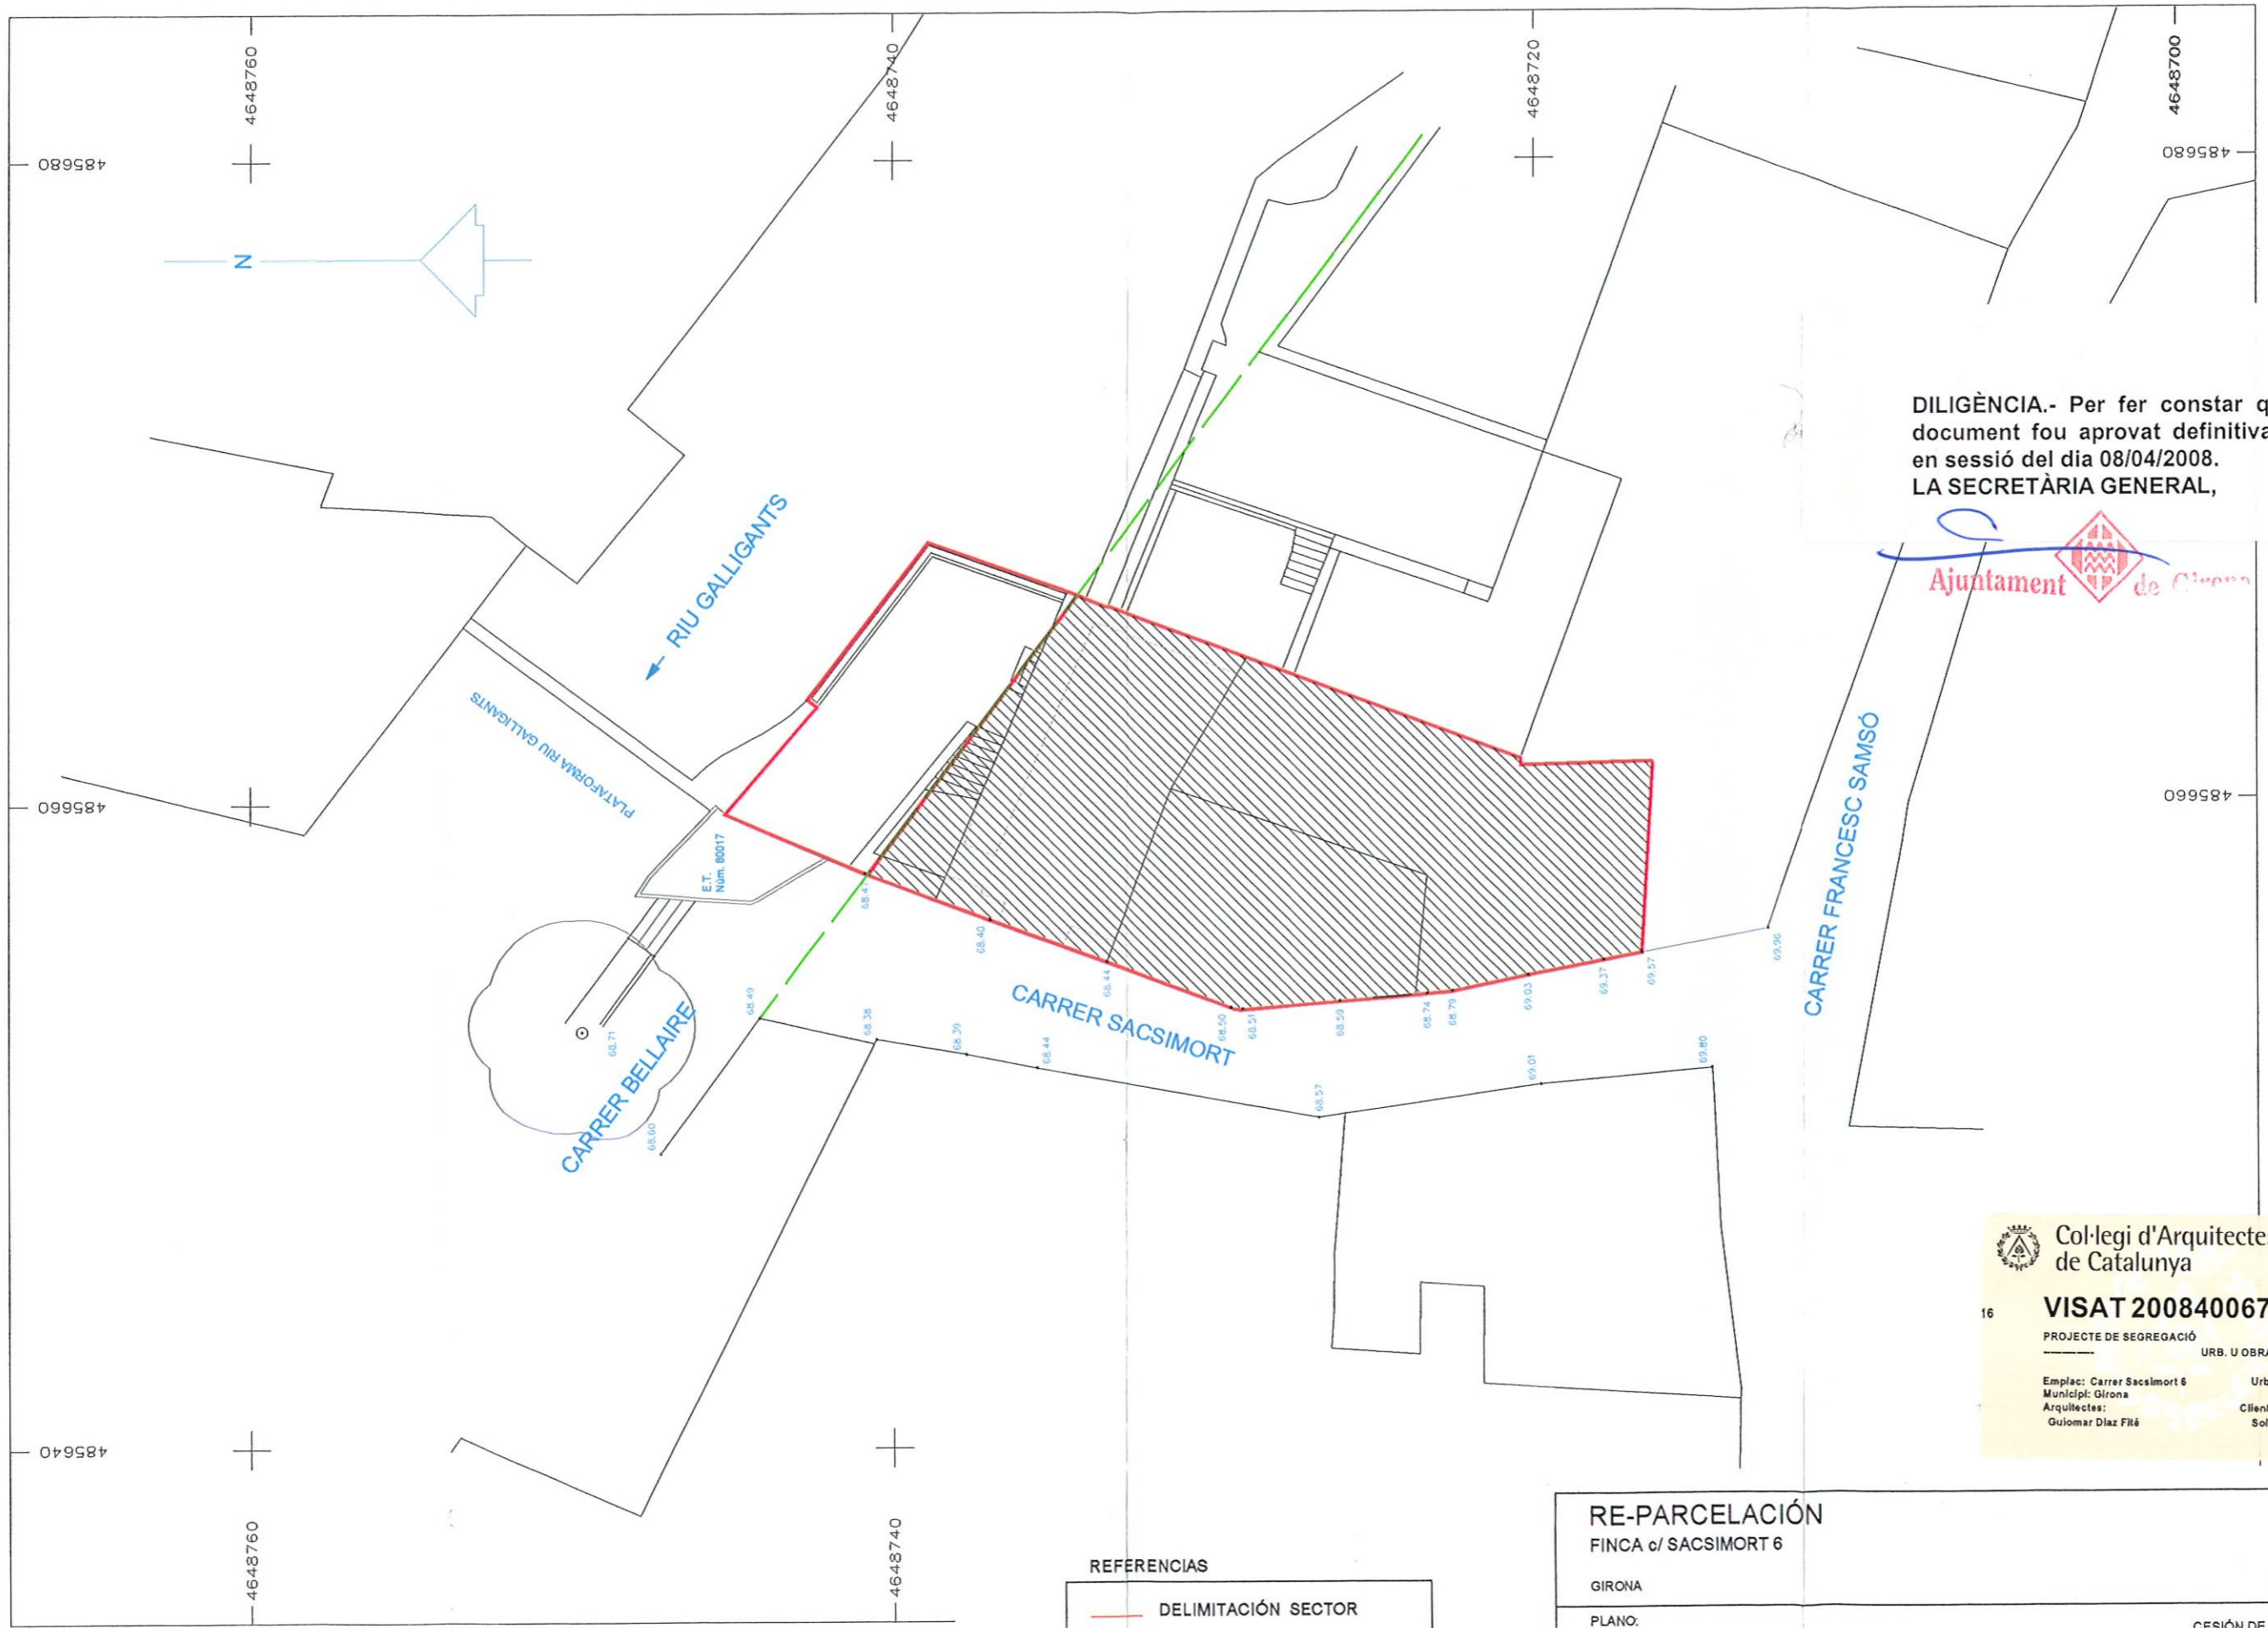

DILIGÈNCIA.- Per fer constar que el present document fou aprovat definitivament pel Ple, en sessió del dia 08/04/2008.
LA SECRETÀRIA GENERAL,



Col·legi d'Arquitectes de Catalunya

16 **VISAT 2008400674** 19-02-2008

PROJECTE DE SEGREGACIÓ URB. U OBRA C 5401

Emplac: Carrer Sacsimort 6 Urb: Girona
Municipi: Girona
Arquitectes: Guiomar Diaz FR6 Clients: Solonza 2000, S.L.


CUADRO RESUMEN DE SUPERFICIES		
SUPERFICIE TOTAL DEL SECTOR	245,62m ²	100%
CESIÓ DEL SUELO PUBLICO	49,82m ²	20,28%
SUELO DE USO PRIVADO	195,80m ²	79,72%

REFERENCIAS

- DELIMITACIÓ SECTOR
- SUELO DE USO PRIVADO
- SUELO DE CESIÓ PUBLICA
- DIRECCIÓ NUEVO VIAL

RE-PARCELACIÓ	
FINCA c/ SACSIMORT 6	
GIRONA	DICIEMBRE 2007
PLANO:	CESIÓ DE SUELO PUBLICO
ESCALA: 1:200	NÚMERO 03
PROPIETARIO: SOLONZA 2000, SL PASSEIG DE GRÀCIA 42 - 2 ^{1A} . 08007 - BARCELONA	Machado Arquitectos GUIOMAR DIAZ FITÉ N° COL. 489750 C/ ERVIO 34 - 2 ^{1A} - 08010 - BARCELONA

Plc. 71033

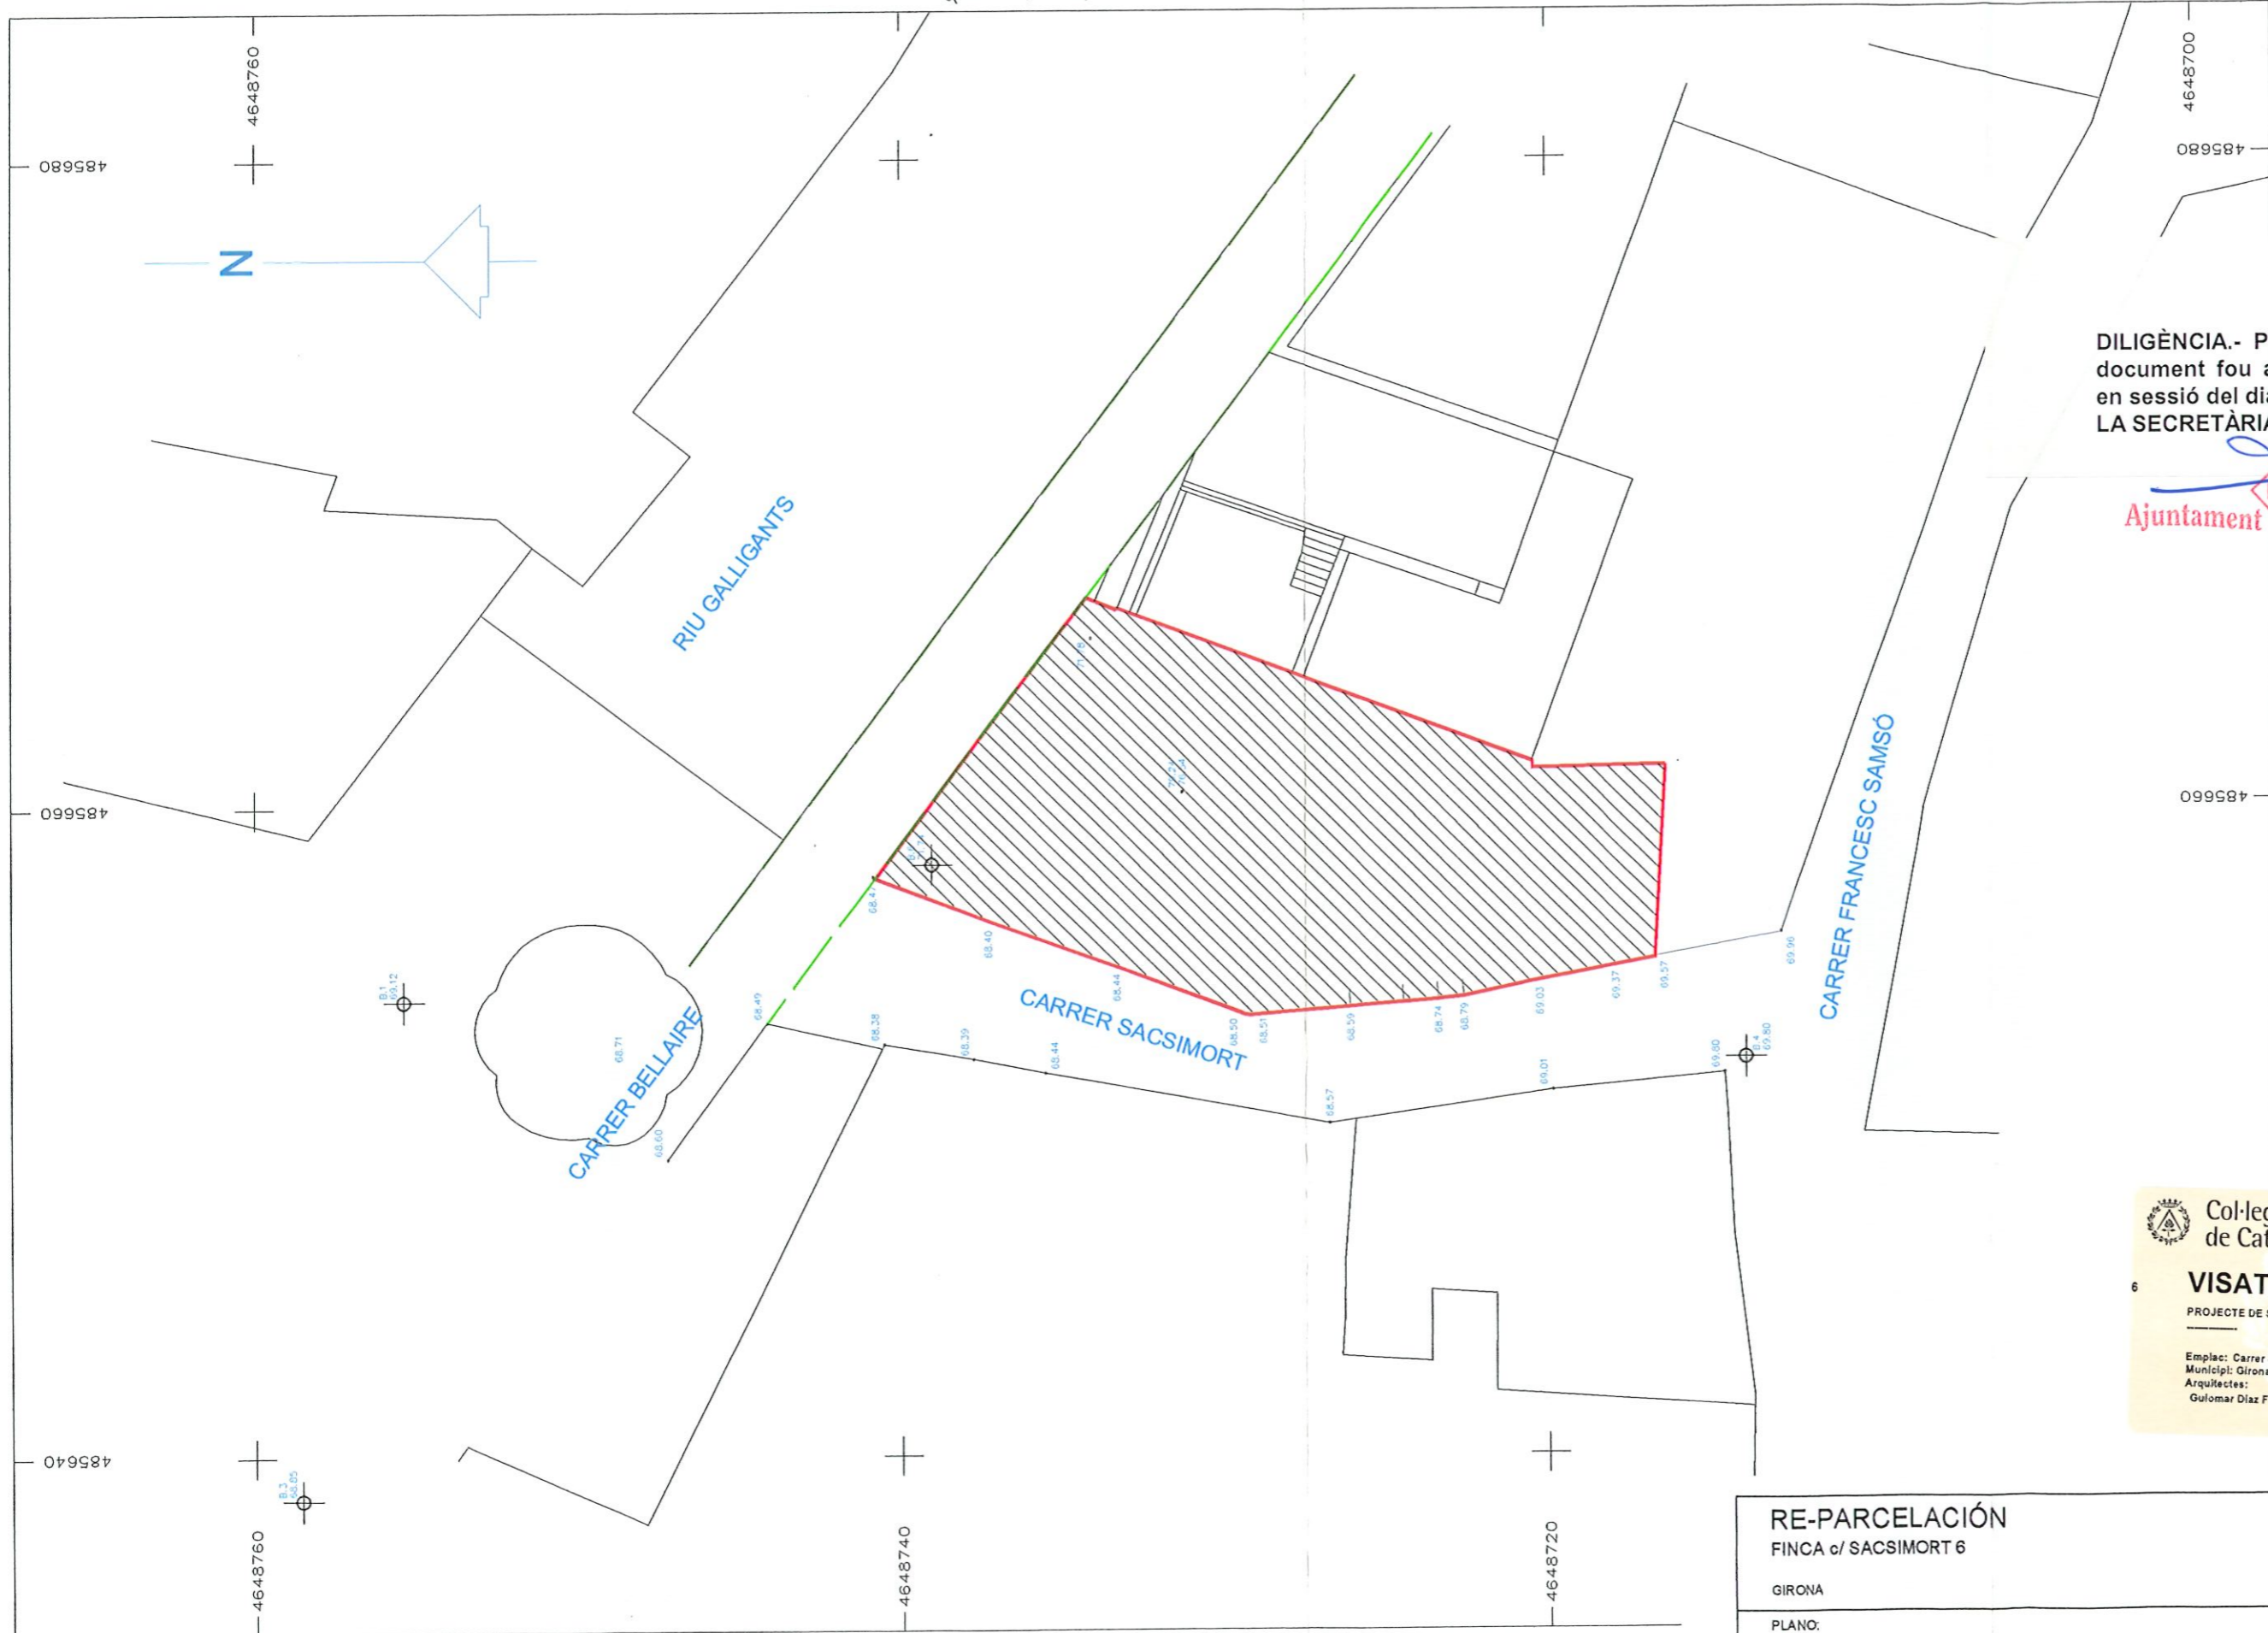

DILIGÈNCIA.- Per fer constar que el present document fou aprovat definitivament pel Ple, en sessió del dia 08/04/2008.
 LA SECRETÀRIA GENERAL,



Col·legi d'Arquitectes de Catalunya
VISAT 2008400674 19-02-2008
 PROJECTE DE SEGREGACIÓ URB. U OBRA C 54011
 Emplaç: Carrer Sacsimort 6 Urb: Girona
 Municipi: Girona
 Arquitectes: Gulomar Diaz Fité Clients: Solonza 2000, S.L.

REFERENCIAS

- NUEVO VIAL
- PARCELA RESULTANTE

PARCELA RESULTANTE 195,80m2

RE-PARCELACIÓN	
FINCA c/ SACSIMORT 6	
GIRONA	DICIEMBRE 2007
PLANO:	PARCELA RESULTANTE
ESCALA: 1:200	NÚMERO 04
PROPIETARIO: SOLONZA 2000, SL PASSEIG DE GRÀCIA 42 - 2A - 08007 - BARCELONA	 Machado Arquitectos <small>GULOMAR DIAZ FITÉ N° COL·LEGIAT 5 C/ BRUG 34 - 2A - 08010 - BARCELONA</small>