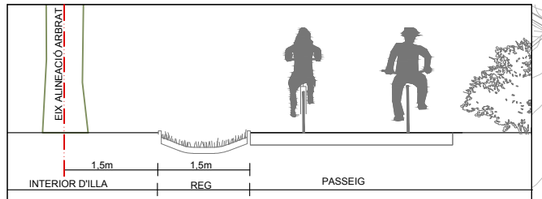

REG PER A AMBITS AMB DISTANCIA DE PROTECCIÓ D'ARBRAT DE 3m (detall orientatiu) E:1/100

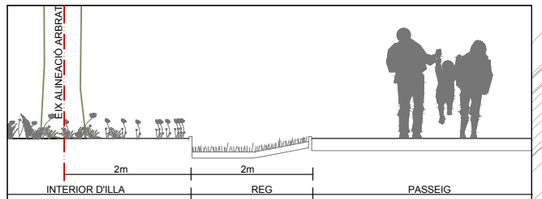

REG PER A AMBITS AMB DISTANCIA DE PROTECCIÓ D'ARBRAT DE 4m (detall orientatiu) E:1/100

Derivació Sequia Monar fins a Pou Montserrat (proposta)

derivació Sequia Monar (existent)

Captacio Sequia Monar (existent)

CANALS DE REG PER L'ARBRAT

- Regs en superficie
- Tub de reg soterrat

SUMINISTRE DE SEQUIA MONAR

- Canal d'aigua en superficie (procedent de Sequia Monar)
- Tub de reg soterrat (procedent de Sequia Monar)
- Reg en superficie per l'arbrat (proposat) (procedent de Sequia Monar)

ALTRES TIPUS DE REG

- Reg soterrani gota a gota
- Aspersió

ALTRES INSTAL·LACIONS DE REG

- Boca de reg
- Pou
- Arqueta
- 1 Pou Montserrat
- 2 Pou picnic o tir
- 3 Pou piscina
- 4 Pou hípica
- 5 Pou Felix Farró
- 6 Pou Adif
- 7 Pou jardins

DRENATGE

- Drenatge existent
- Drenatge previst

PLA ESPECIAL DEVESA

o.11 XARXES: REG I DRENATGE

E:1/3000

N

Ajuntament de Girona

GIRONA, GENER 2017
Serveis Tècnics Municipals

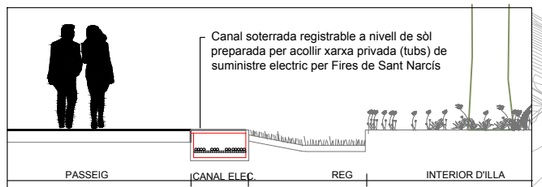

DETALL A_CANAL ADJACENT A PASSEIG (orientatiu) E:1/100

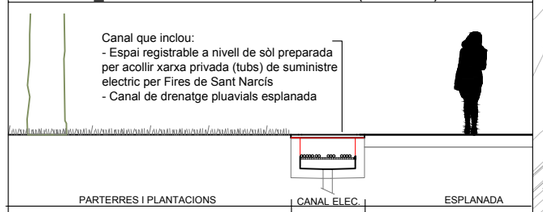

DETALL B_CANAL QUE LIMITA ESPLANADA (orientatiu) E:1/100

DET A

DET B

CANALS SOTERRADES PER FIRES DE SANT NARCIS

- Canal soterrada registrable a nivell de sòl, per ser ocupada amb xarxa de suministre electric de Fires de Sant Narcís
- Canal soterrada no registrable, per ser ocupada amb xarxa de suministre electric de Fires de Sant Narcís
- Tapa en superficie per accedir a canal soterrada no registrable.

ESTACIONS TRANSFORMADORES

- E.T traslladada o nova
- E.T existent

PLA ESPECIAL DEVESA

o.12 XARXES: SUMINISTRE ELECTRIC

E:1/3000

N

Ajuntament de Girona

GIRONA, GENER 2017
Serveis Tècnics Municipals

Nivell 5 d'il·luminació

Nivell 4 d'il·luminació

Nivell 2B d'il·luminació

Nivell 2B d'il·luminació

Nivell 1A d'il·luminació

Nivell 4 d'il·luminació

Nivell 3 d'il·luminació

Nivell 3 d'il·luminació

Nivell 2A d'il·luminació

Nivell 2A d'il·luminació

Nivell 1B d'il·luminació

Nivell 2A d'il·luminació

NIVELLS D'IL·LUMINACIÓ

- NIVELL1A D'IL·LUMINACIÓ
  Amb projectors per a grans àrees.
  25 lux indicatiu
- NIVELL1B D'IL·LUMINACIÓ
  Amb projectors per a grans àrees.
  Sensoritzat: 7-8 lux de base indicatiu
  20 lux màxim indicatiu
- NIVELL2A D'IL·LUMINACIÓ
  15 lux indicatiu
- NIVELL2B D'IL·LUMINACIÓ
  12 lux indicatiu
- NIVELL3 D'IL·LUMINACIÓ
  Sensoritzat: 15 lux indicatiu
- NIVELL4 D'IL·LUMINACIÓ
  Camins, zones d'estar i zones de programes: Sensoritzat:10 lux indicatiu
  Resta de zones: il·luminació residual
- NIVELL5 D'IL·LUMINACIÓ
  Sense il·luminació. Zones amb protecció

PLA ESPECIAL DEVESA

o.13 XARXES: CRITERIS D'ENLLUMENAT

E:1/3000

N

Ajuntament de Girona

GIRONA, GENER 2017
Serveis Tècnics Municipals

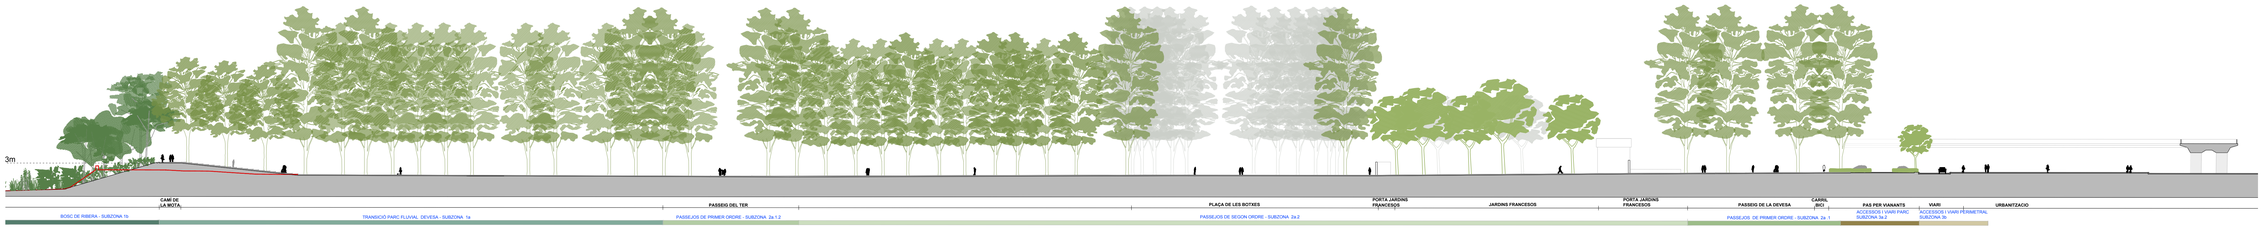

SECCIÓ1

SECCIÓ2

SECCIÓ3

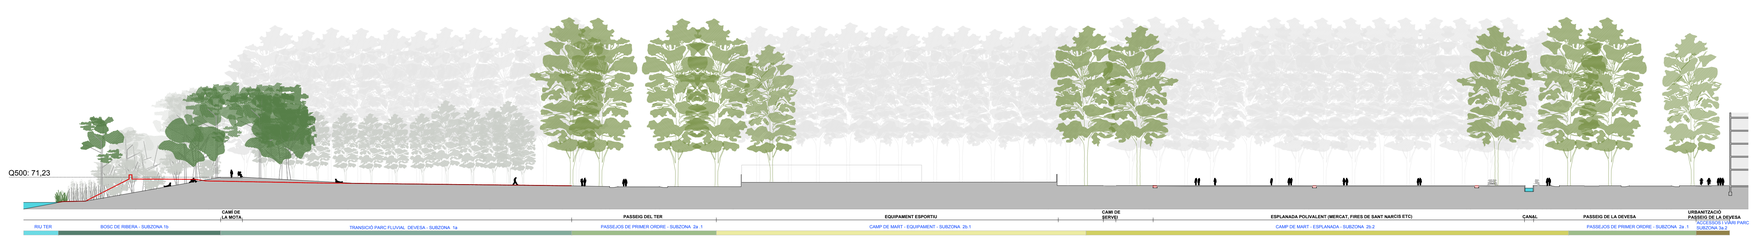

SECCIÓ4

PLA ESPECIAL DEVESA

o.14 SECCIONS GENERALS 1 E:1/500

Ajuntament de Girona

GIRONA, GENER 2017
Serveis Tècnics Municipals

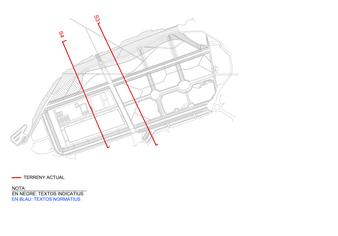

PLA ESPECIAL DEVESA

o.15 SECCIONS GENERALS 2 E:1/500

Ajuntament de Girona

GIRONA, GENER 2017
Serveis Tècnics Municipals

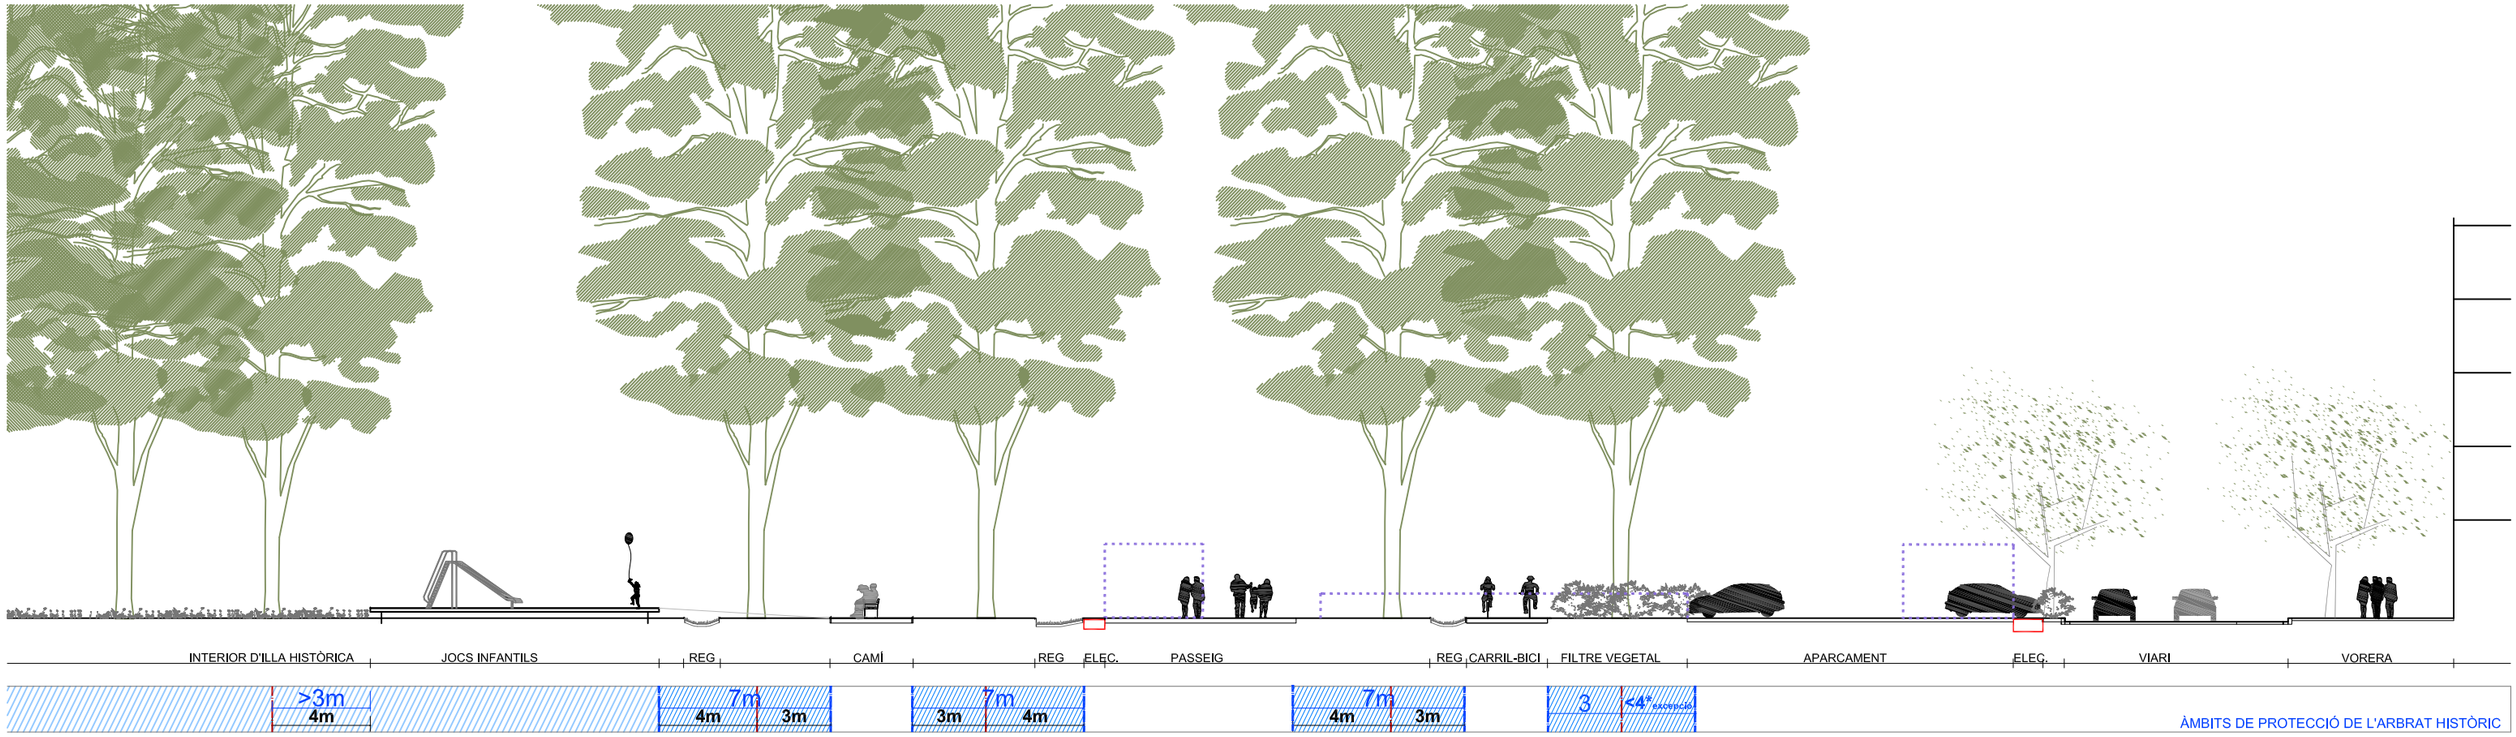

SP1 - PASSEIG DE LA DEVESA EST

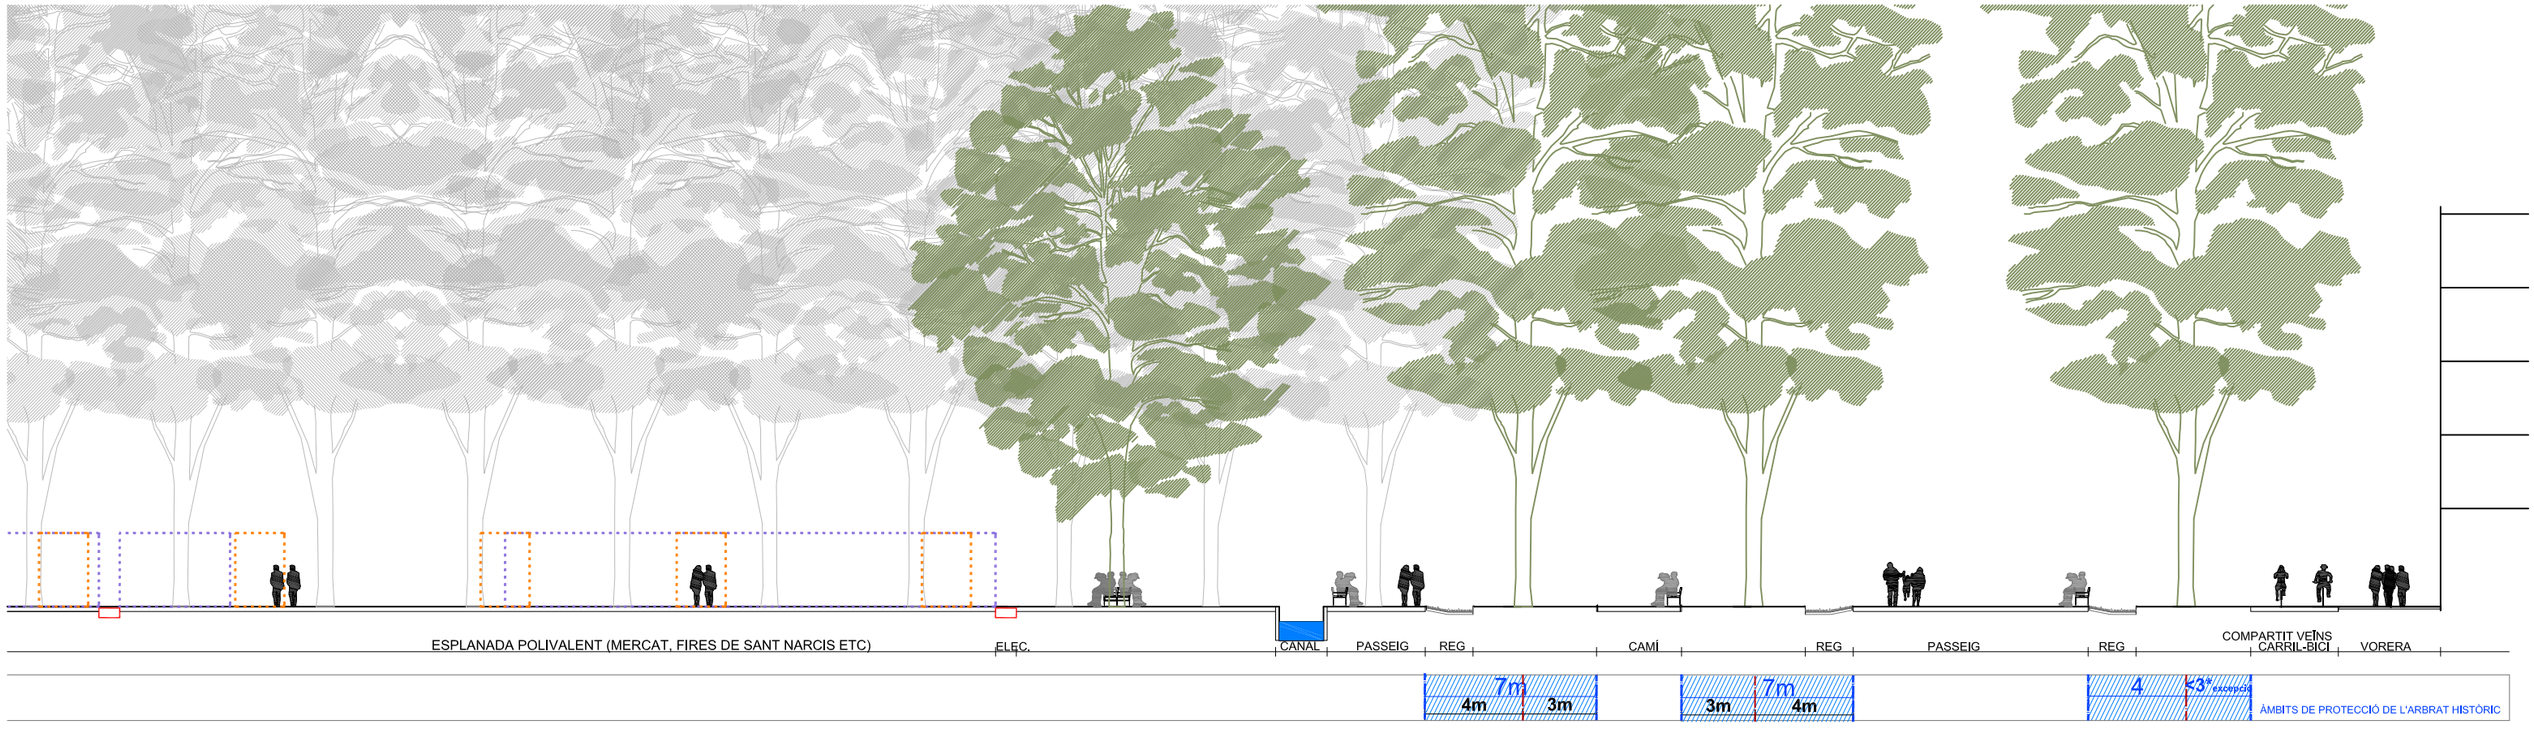

SP2 - PASSEIG DE LA DEVESA OEST

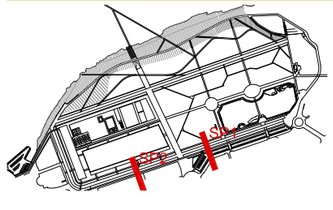

INSTAL.LACIONS PROVISIONALS FIRES DE SANT NARCÍS

INSTAL.LACIONS PROVISIONALS MERCAT SETMANAL

NOTA:
EN NEGRE: TEXTOS INDICATIUS
EN BLAU: TEXTOS NORMATIUS

PLA ESPECIAL DEVESA

o.16 SECCIONS DE PASSEJOS 1

E:1/250

N

Ajuntament de Girona

GIRONA, GENER 2017
Serveis Tècnics Municipals

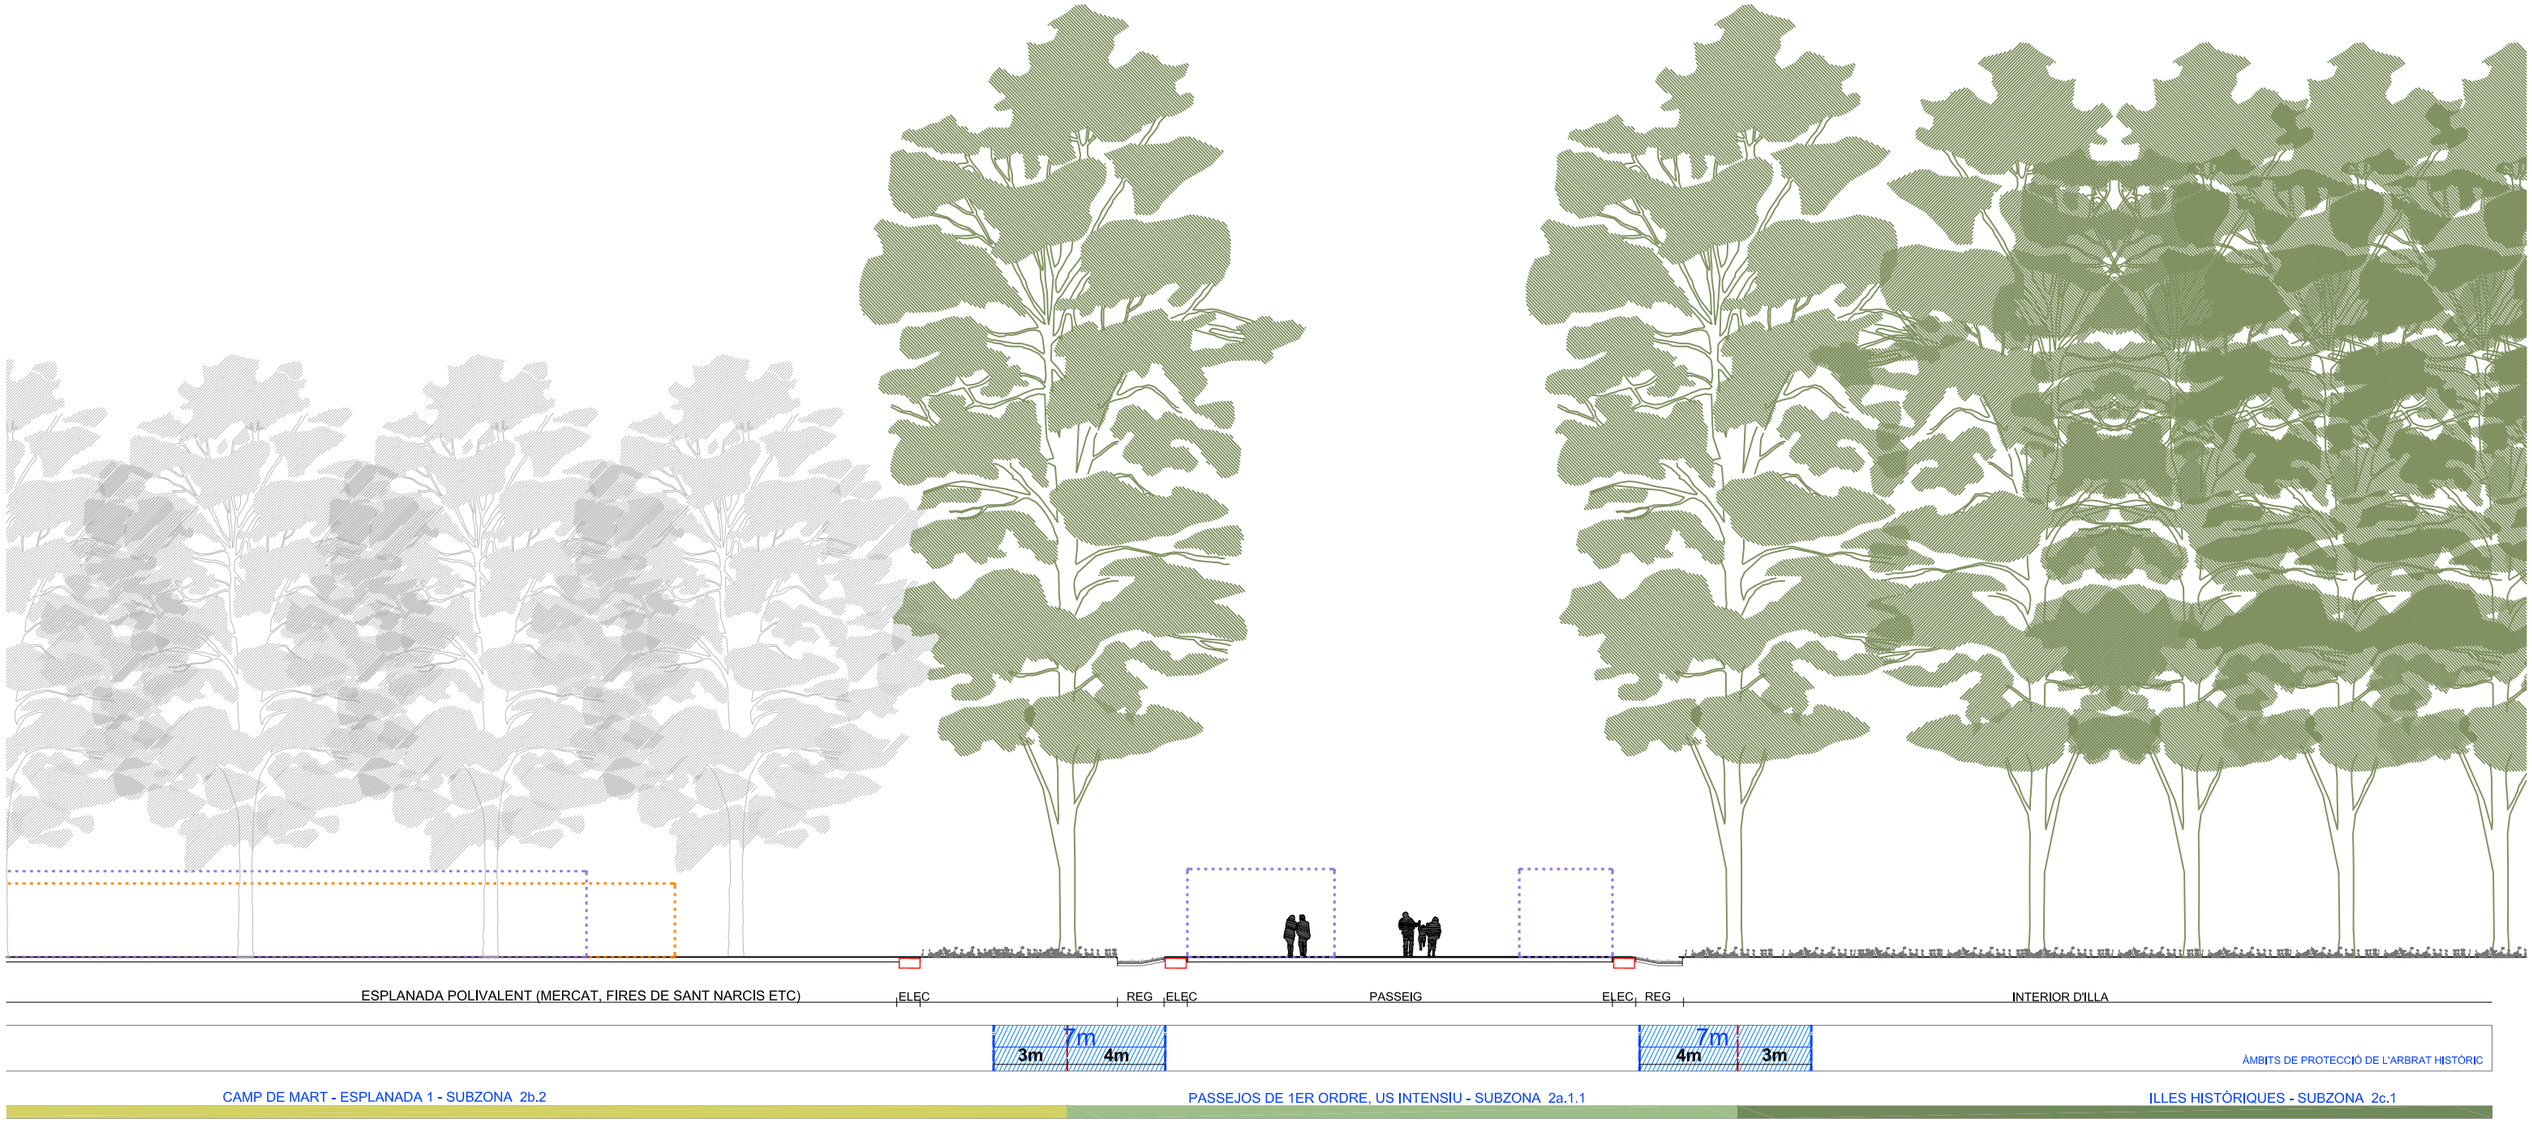

SP3 - PASSEIG DE LA SARDANA

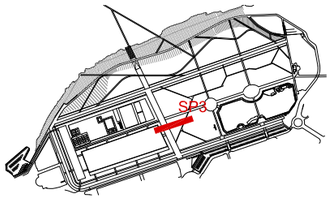

INSTAL.LACIONS PROVISIONALS FIRES DE SANT NARCÍS

INSTAL.LACIONS PROVISIONALS MERCAT SETMANAL

NOTA:
EN NEGRE: TEXTOS INDICATIUS
EN BLAU: TEXTOS NORMATIUS

PLA ESPECIAL DEVESA

o.17 SECCIONS DE PASSEJOS 2

E:1/250

N

Ajuntament de Girona

GIRONA, GENER 2017
Serveis Tècnics Municipals

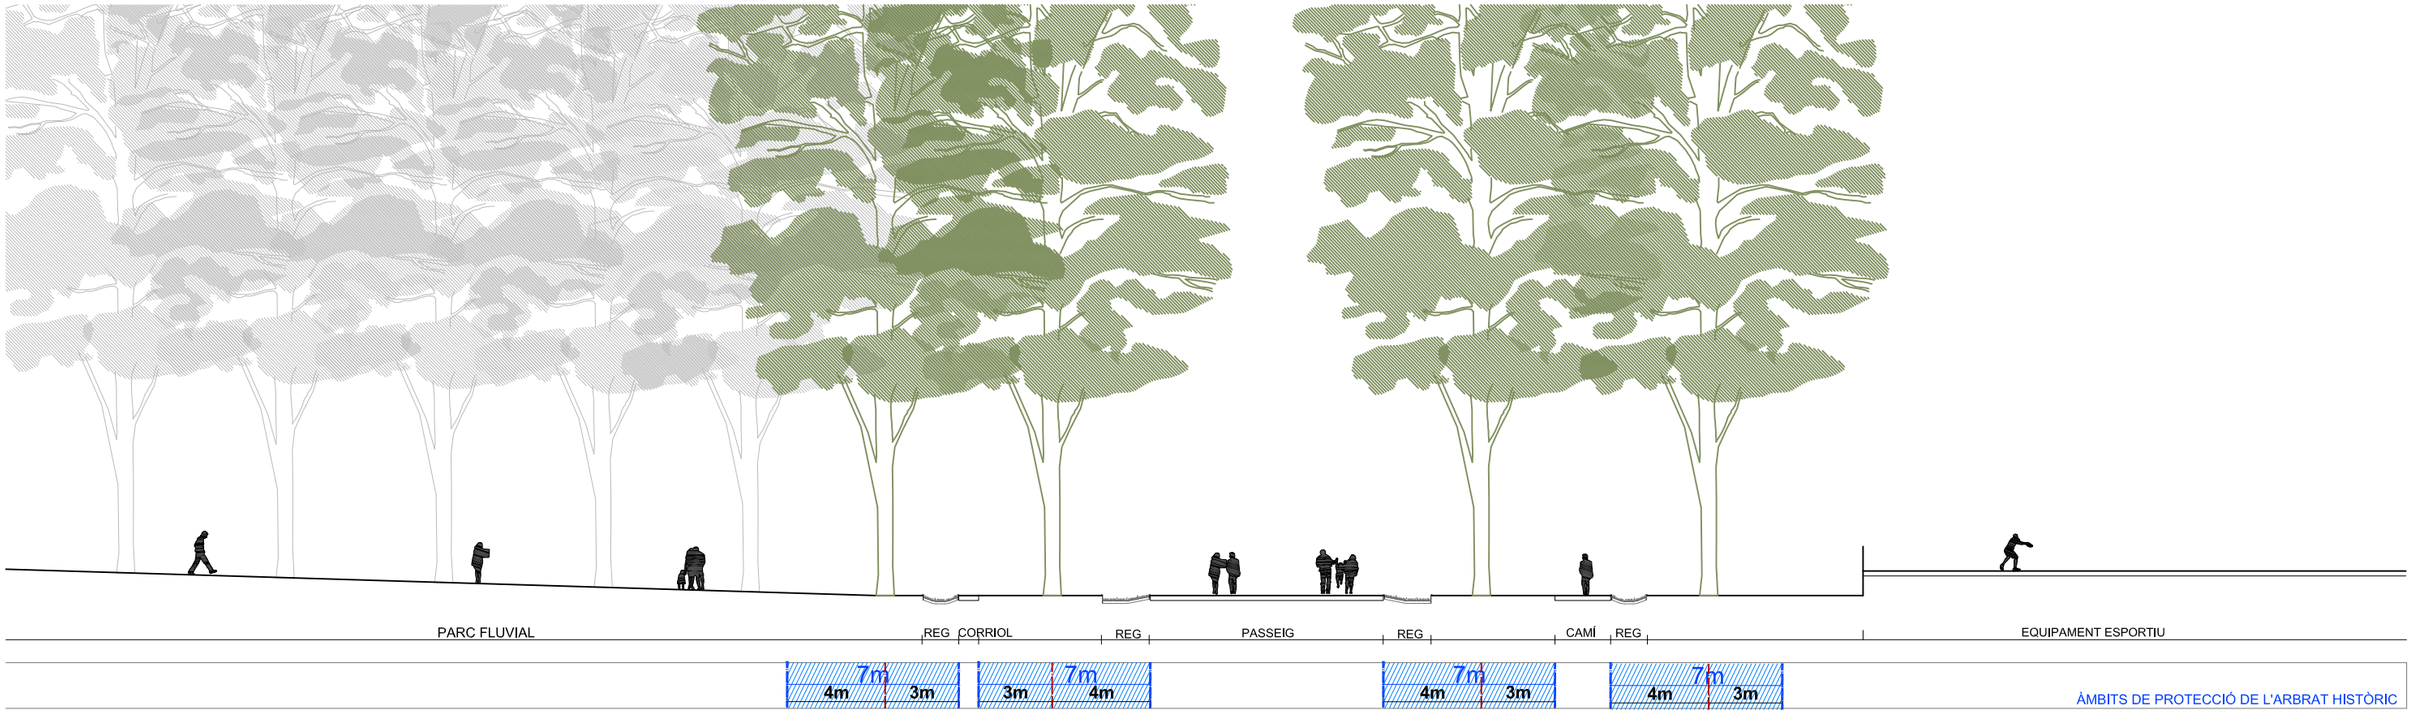

SP4 - PASSEIG DEL TER OEST

SP5 - PASSEIG DEL TER EST

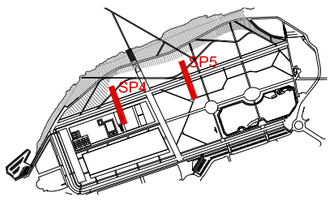

INSTAL.LACIONS PROVISIONALS FIRES DE SANT NARCÍS

INSTAL.LACIONS PROVISIONALS MERCAT SETMANAL

NOTA:
EN NEGRE: TEXTOS INDICATIUS
EN BLAU: TEXTOS NORMATIUS

PLA ESPECIAL DEVESA

o.18 SECCIONS DE PASSEJOS 3

E:1/250

N

Ajuntament de Girona

GIRONA, GENER 2017
Serveis Tècnics Municipals

SP6 - PASSEIG INTERIOR EST-OEST

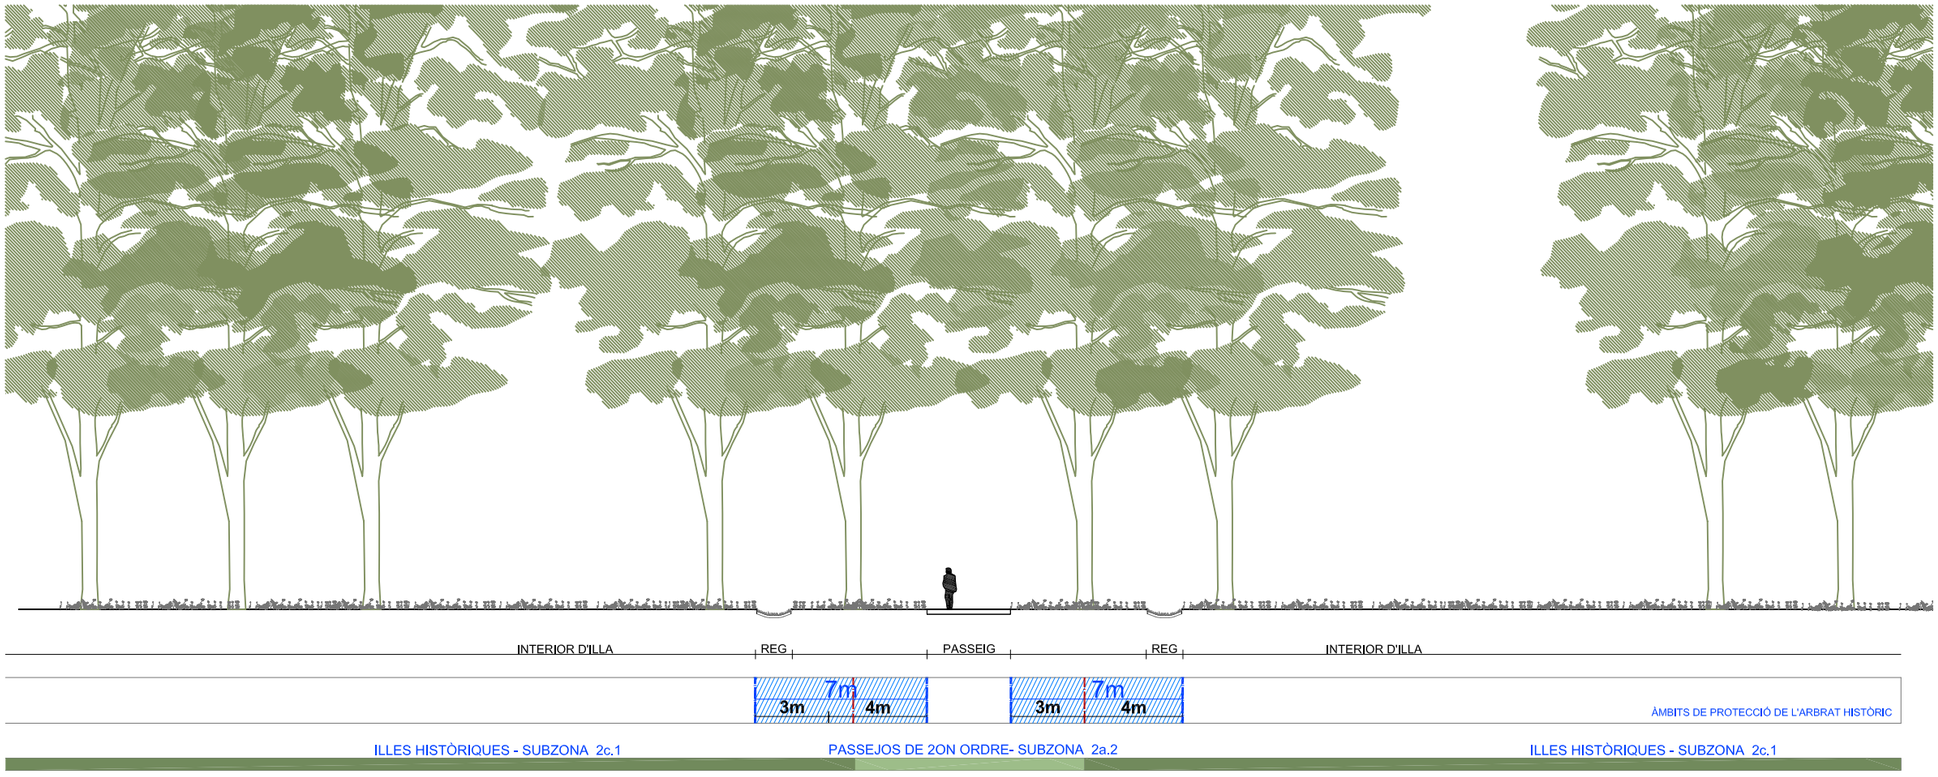

SP7 - PASSEIG INTERIOR NORD-SUD

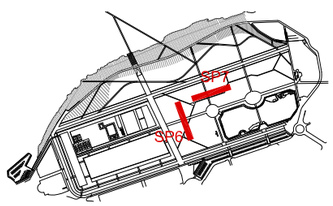

INSTAL.LACIONS PROVISIONALS
FIRES DE SANT NARCÍS

INSTAL.LACIONS PROVISIONALS
MERCAT SETMANAL

NOTA:
EN NEGRE: TEXTOS INDICATIUS
EN BLAU: TEXTOS NORMATIUS

PLA ESPECIAL DEVESA

o.19 SECCIONS DE PASSEJOS 4

E:1/250

N

Ajuntament de Girona

GIRONA, GENER 2017
Serveis Tècnics Municipals