ÍNDEX

PROJECTE CONSTRUCTIU DEL TRAM DE COL·LECTOR BARRERA SITUAT ENTRE L'AVINGUDA PAÏSOS CATALANS I EL CARRER COSTABONA DE GIRONA

PLÀNOL Nº	TÍTOL	Nº DE FULLS
1	SITUACIÓ I ÍNDEX	1
2	PLANTA TOPOGRÀFICA	2
3	PLANTA GENERAL SOBRE ESTAT ACTUAL URBANITZACIÓ	1
4	PLANTA GENERAL SOBRE ESTAT FUTUR URBANITZACIÓ	1
5	PERFIL LONGITUDINAL I PLANTA TRAÇAT	1
6	SECCIONS TRANSVERSALS	3
7	SECCIONS TIPUS	2
8	DETALLS	8
9	PLANTA GENERAL ENDERROCS	1
10	SERVEIS AFECTATS	4
		24

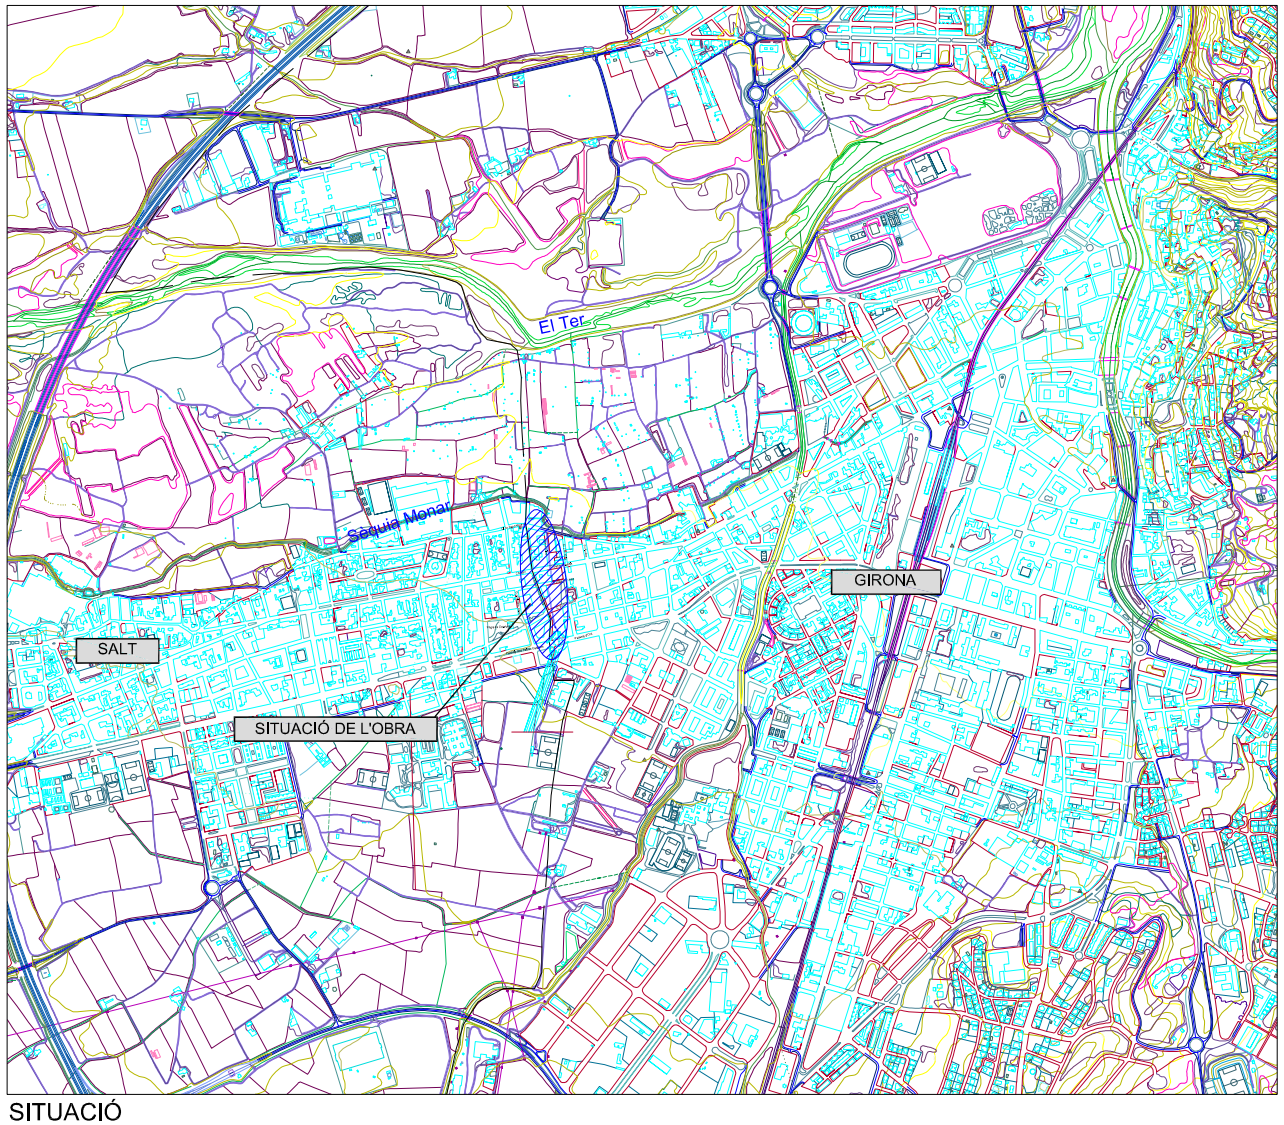

SITUACIÓ
ESCALA : 1/25,000

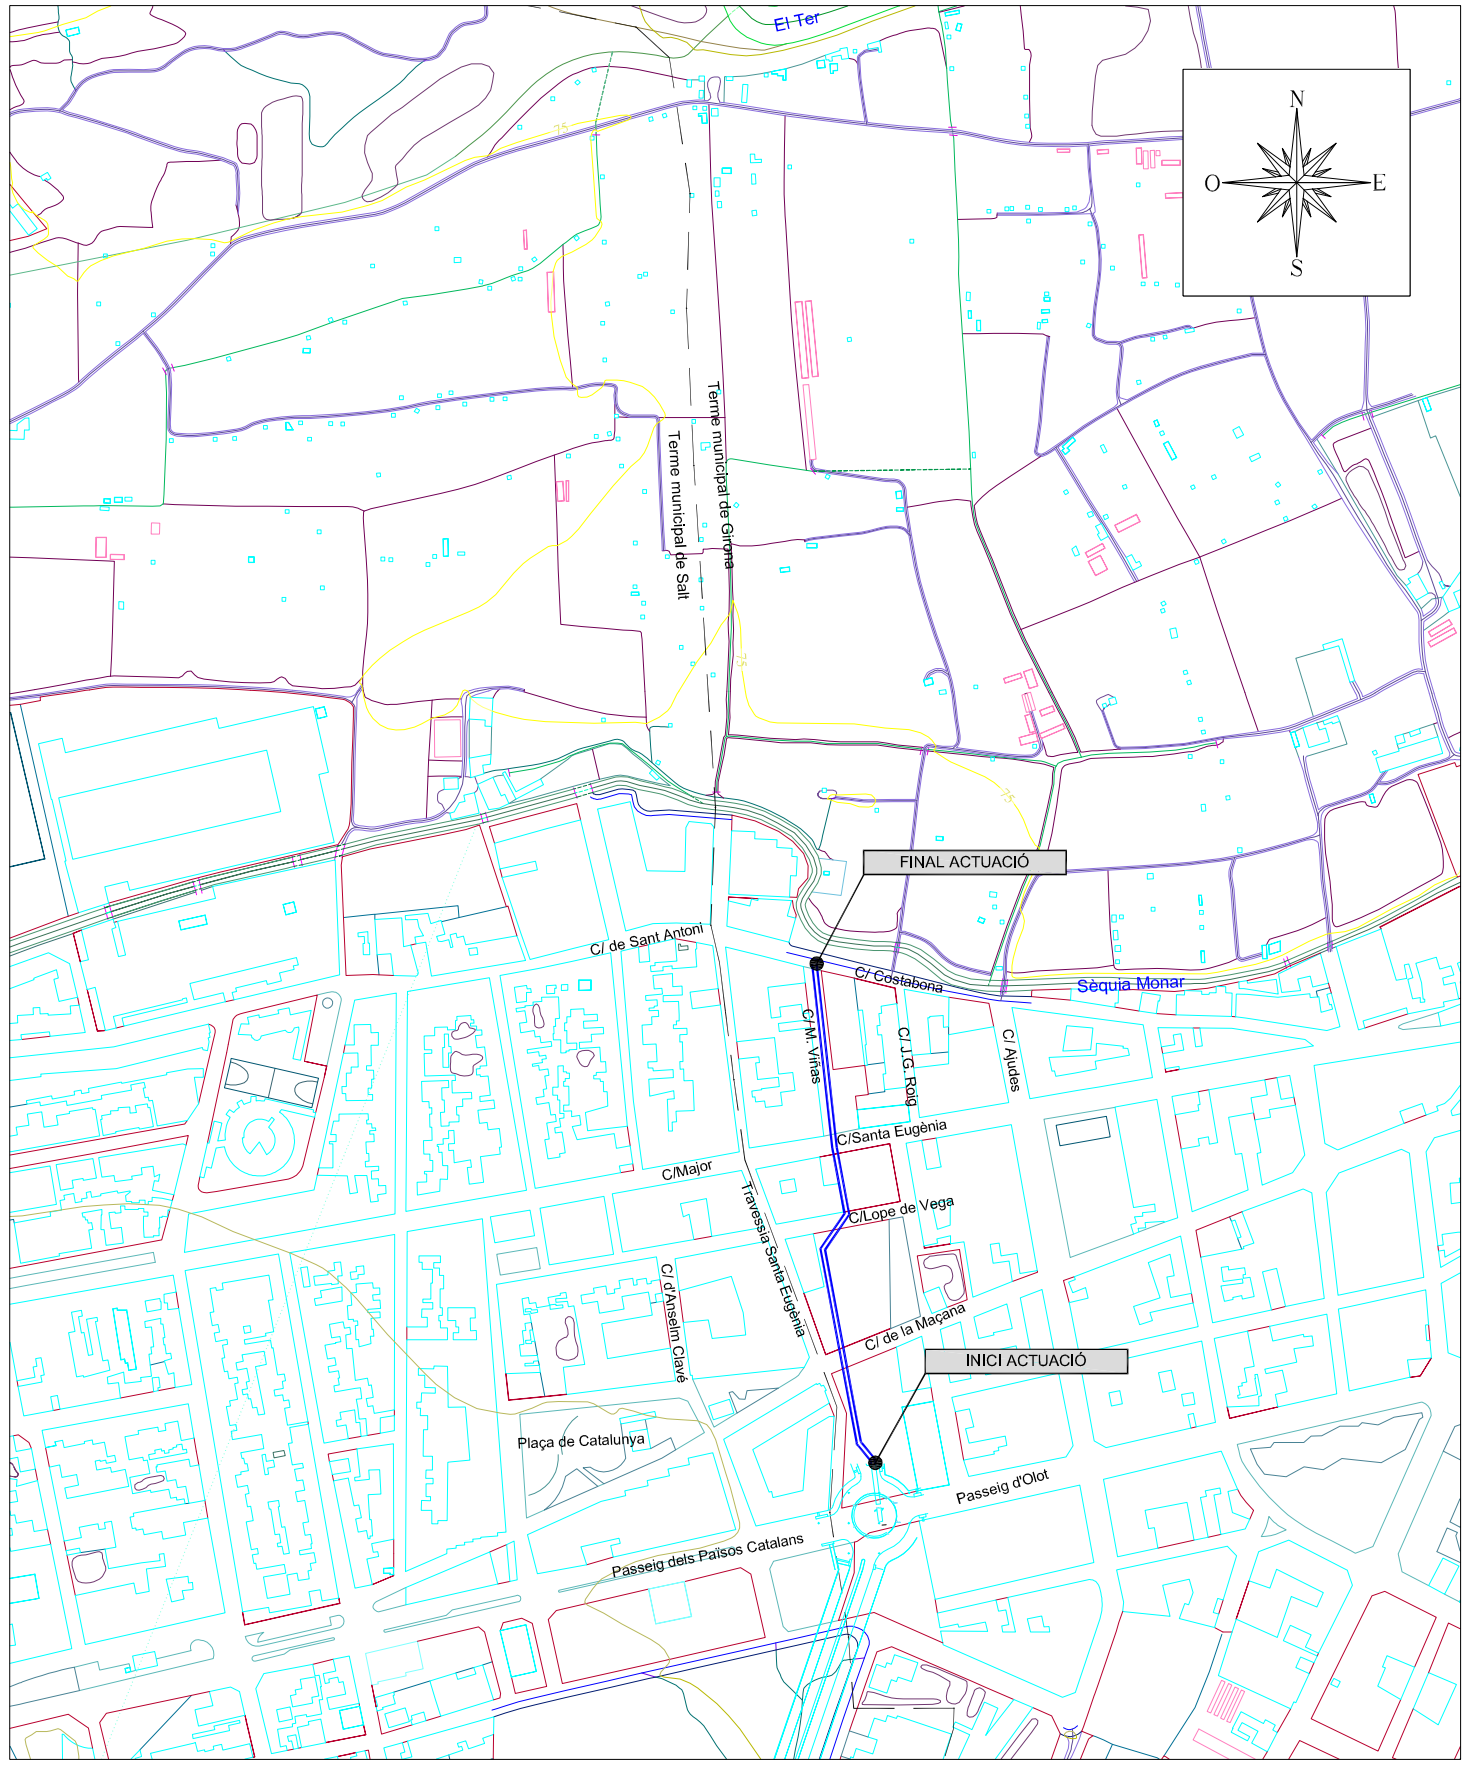

Ajuntament de Girona	CONSULTING	L'ENGINYER AUTOR DEL PROJECTE	DATA	TÍTOL DEL PROJECTE	NOM DEL PLÀNOL	ESCALA	PLÀNOL NÚM.
	ABM Serveis d'Enginyeria i Consulting S.L.	ROBERT MAS i SANTANA	FEBRER 2008	PROJECTE CONSTRUCTIU DEL TRAM DE COL·LECTOR BARRERA SITUAT ENTRE L'AVINGUDA PAÏSOS CATALANS I EL CARRER COSTABONA DE GIRONA	SITUACIÓ I ÍNDEX	1/5000	1 FULL 1 DE 1