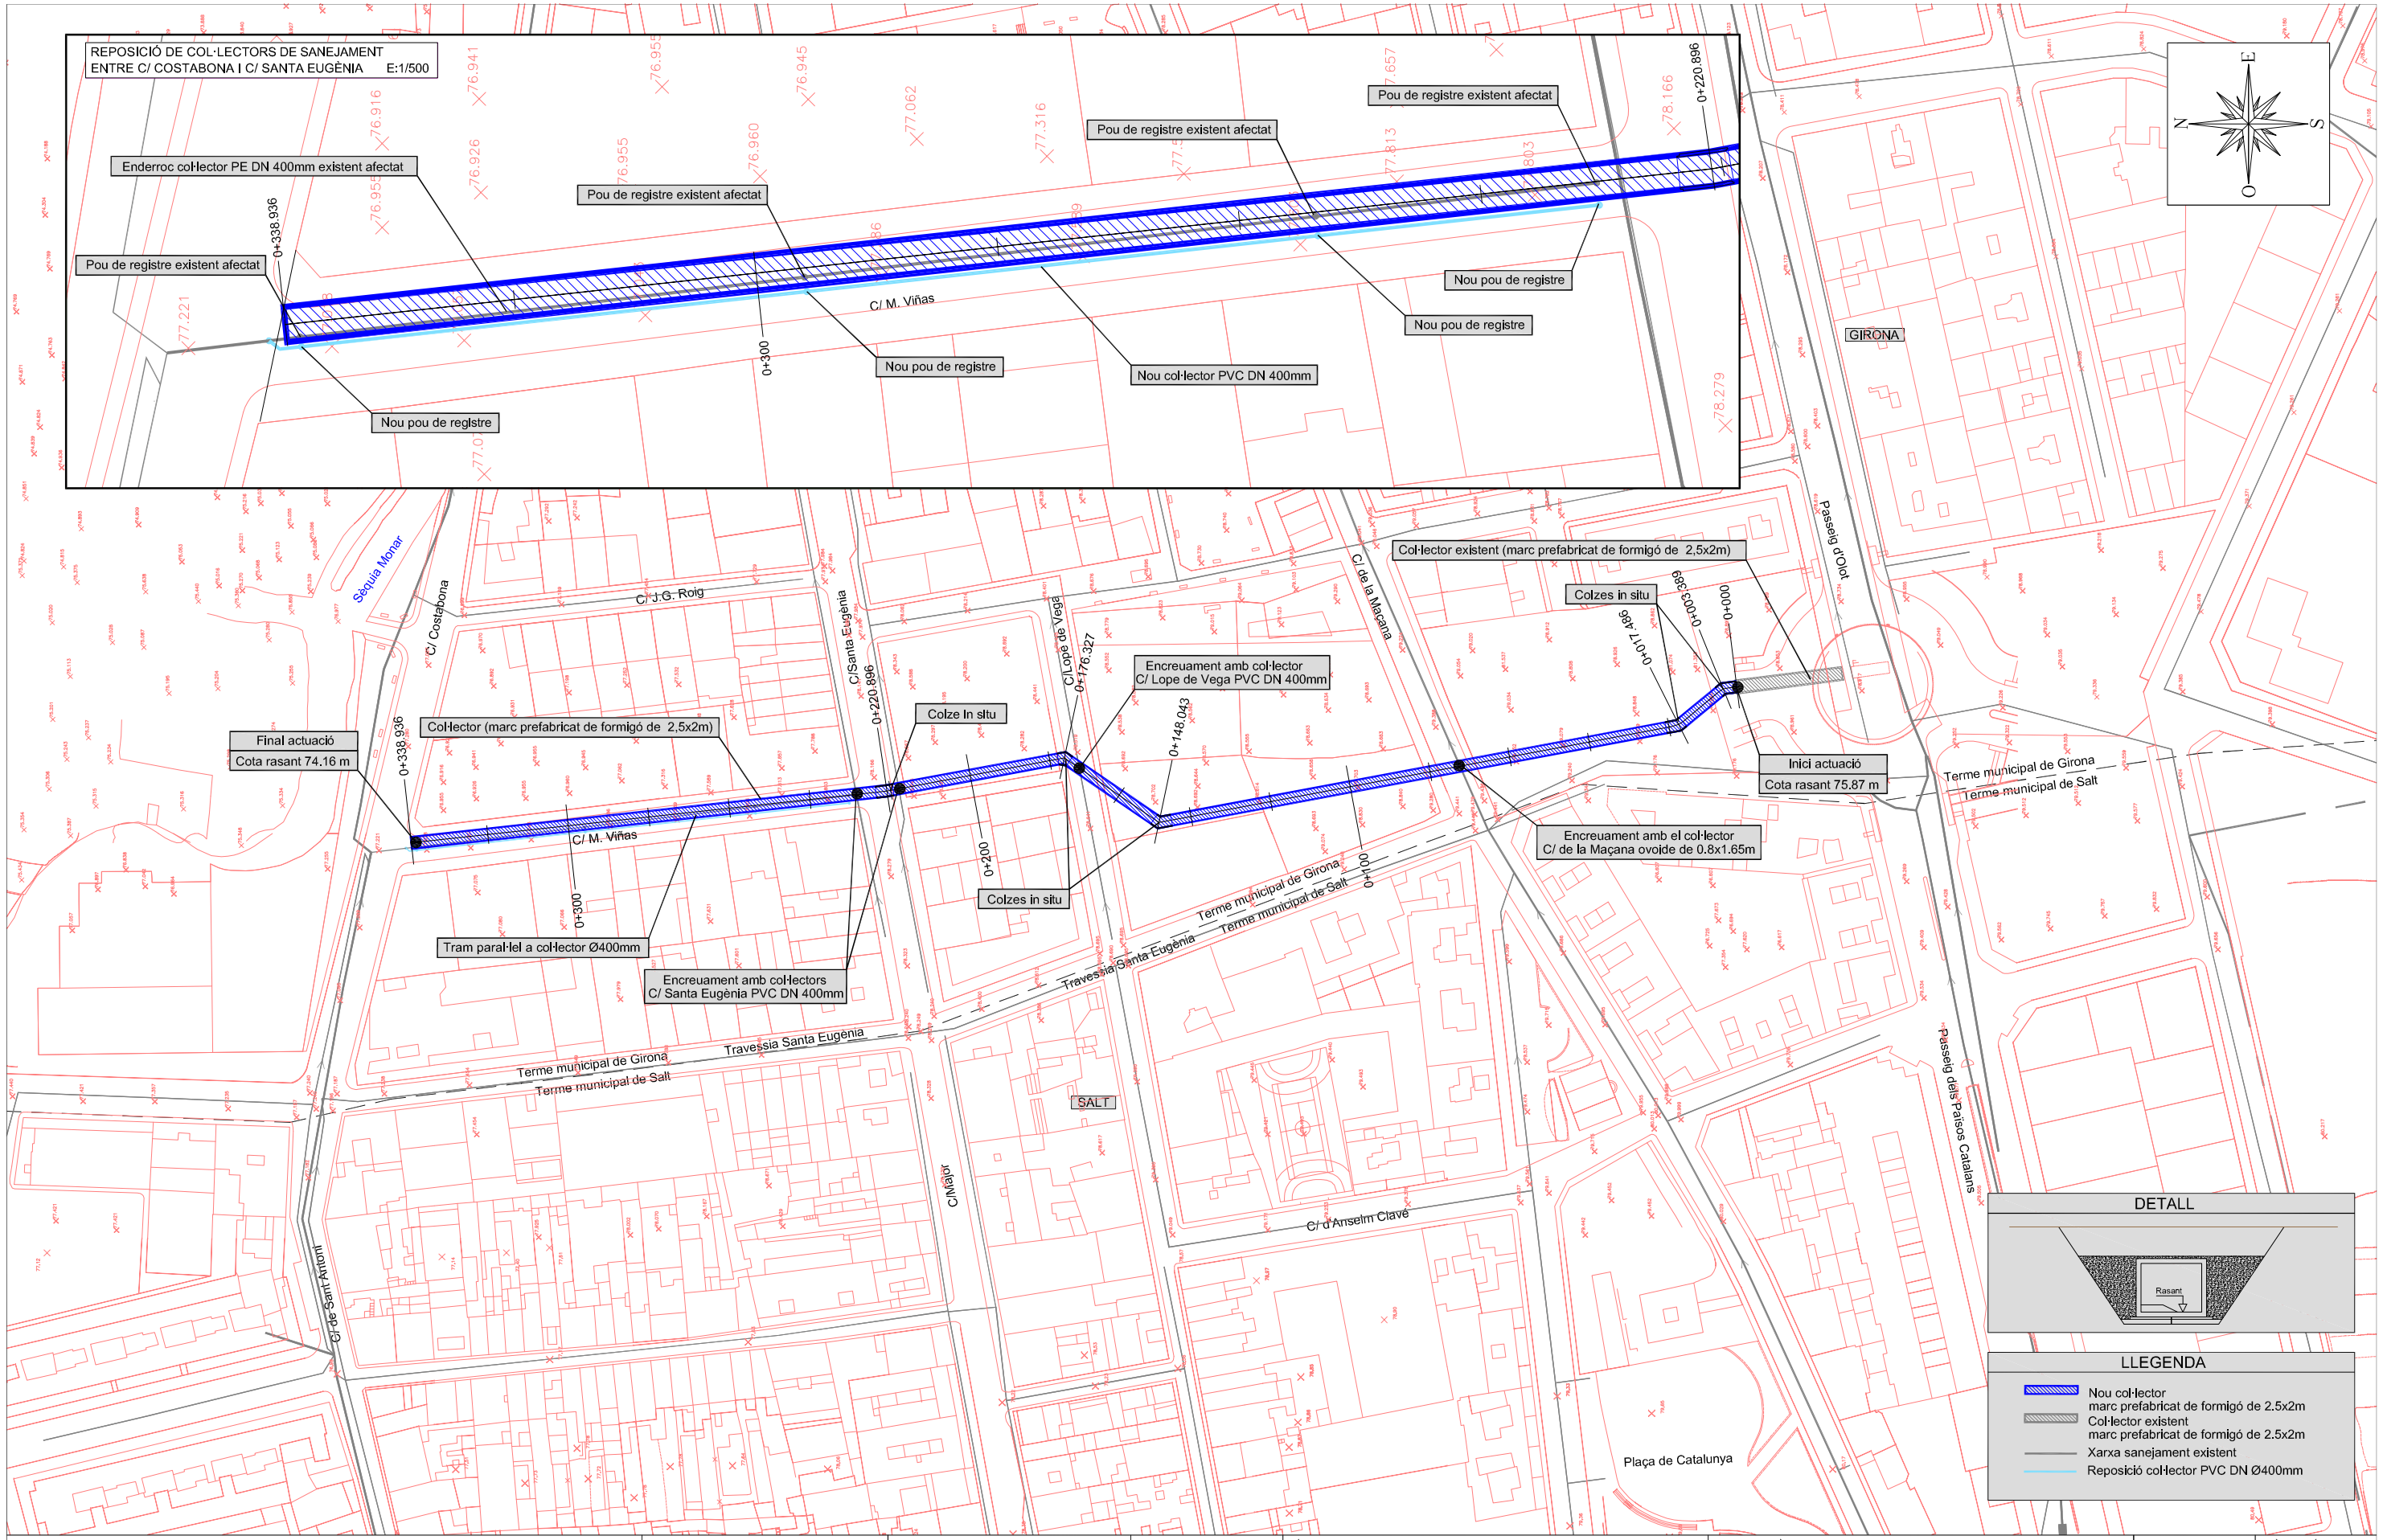

Ajuntament de Girona	CONSULTING ABM Serveis d'Enginyeria i Consulting S.L.	L'ENGINYER AUTOR DEL PROJECTE ROBERT MAS i SANTANA	DATA FEBRER 2008	TÍTOL DEL PROJECTE PROJECTE CONSTRUCTIU DEL TRAM DE COL·LECTOR BARRERA SITUAT ENTRE L'AVINGUDA PAÏSOS CATALANS I EL CARRER COSTABONA DE GIRONA	NOM DEL PLÀNOL PLANTA GENERAL SOBRE ESTAT ACTUAL URBANITZACIÓ	ESCALA 1/1500	PLÀNOL NÚM. 3 FULL 1 DE 1