


Legenda	
	Xarxa d'aigua potable existent
	Tram afectat
	Reposició xarxa d'aigua potable

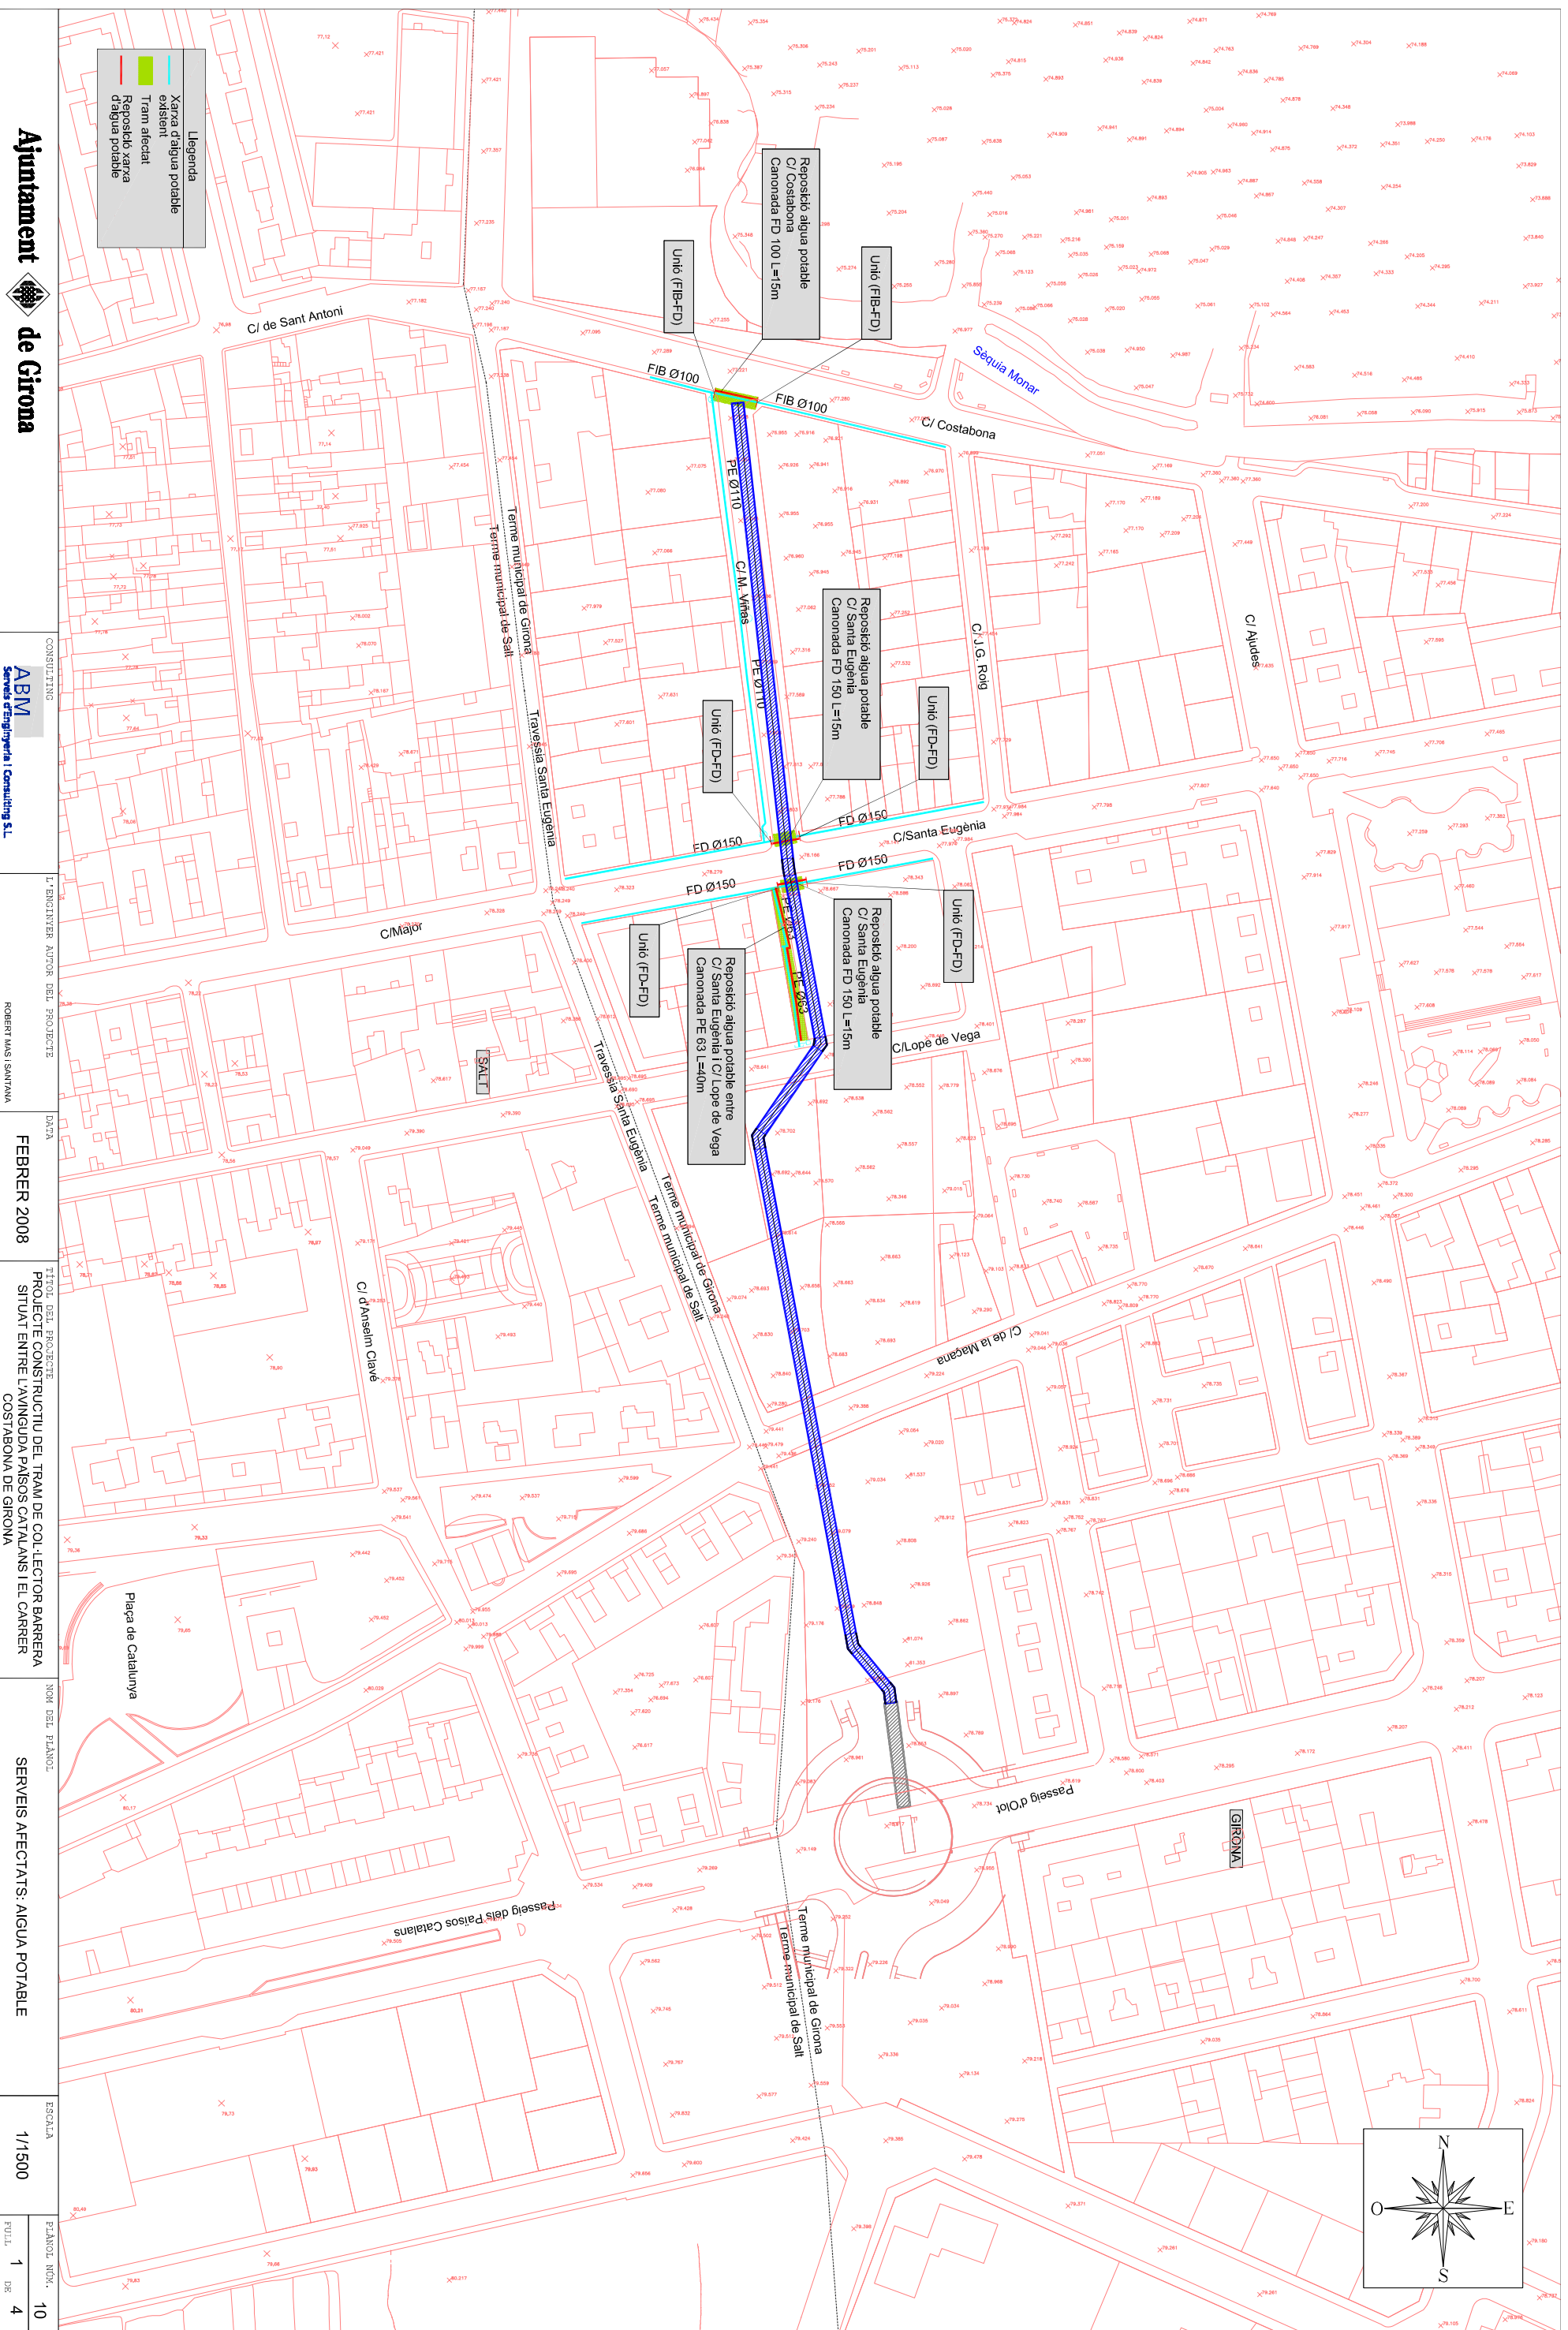

Ajuntament de Girona

CONSULTING  
ABM  
Serveis d'Enginyeria i Consultoria S.L.

L'ENGINYER AUTOR DEL PROJECTE  
ROBERT MAS I SANTANA

DATA  
FEBRER 2008

TÍTOL DEL PROJECTE  
PROJECTE CONSTRUCTIU DEL TRAM DE COL·LECTOR BARRERA  
SITUAT ENTRE L'AVINGUDA PAÏSOS CATALANS I EL CARRER  
COSTABONA DE GIRONA

NOM DEL PLANO  
SERVEIS AFECTATS: AIGUA POTABLE

ESCALA  
1/1500

PLANO Nº.  
1 DE 4