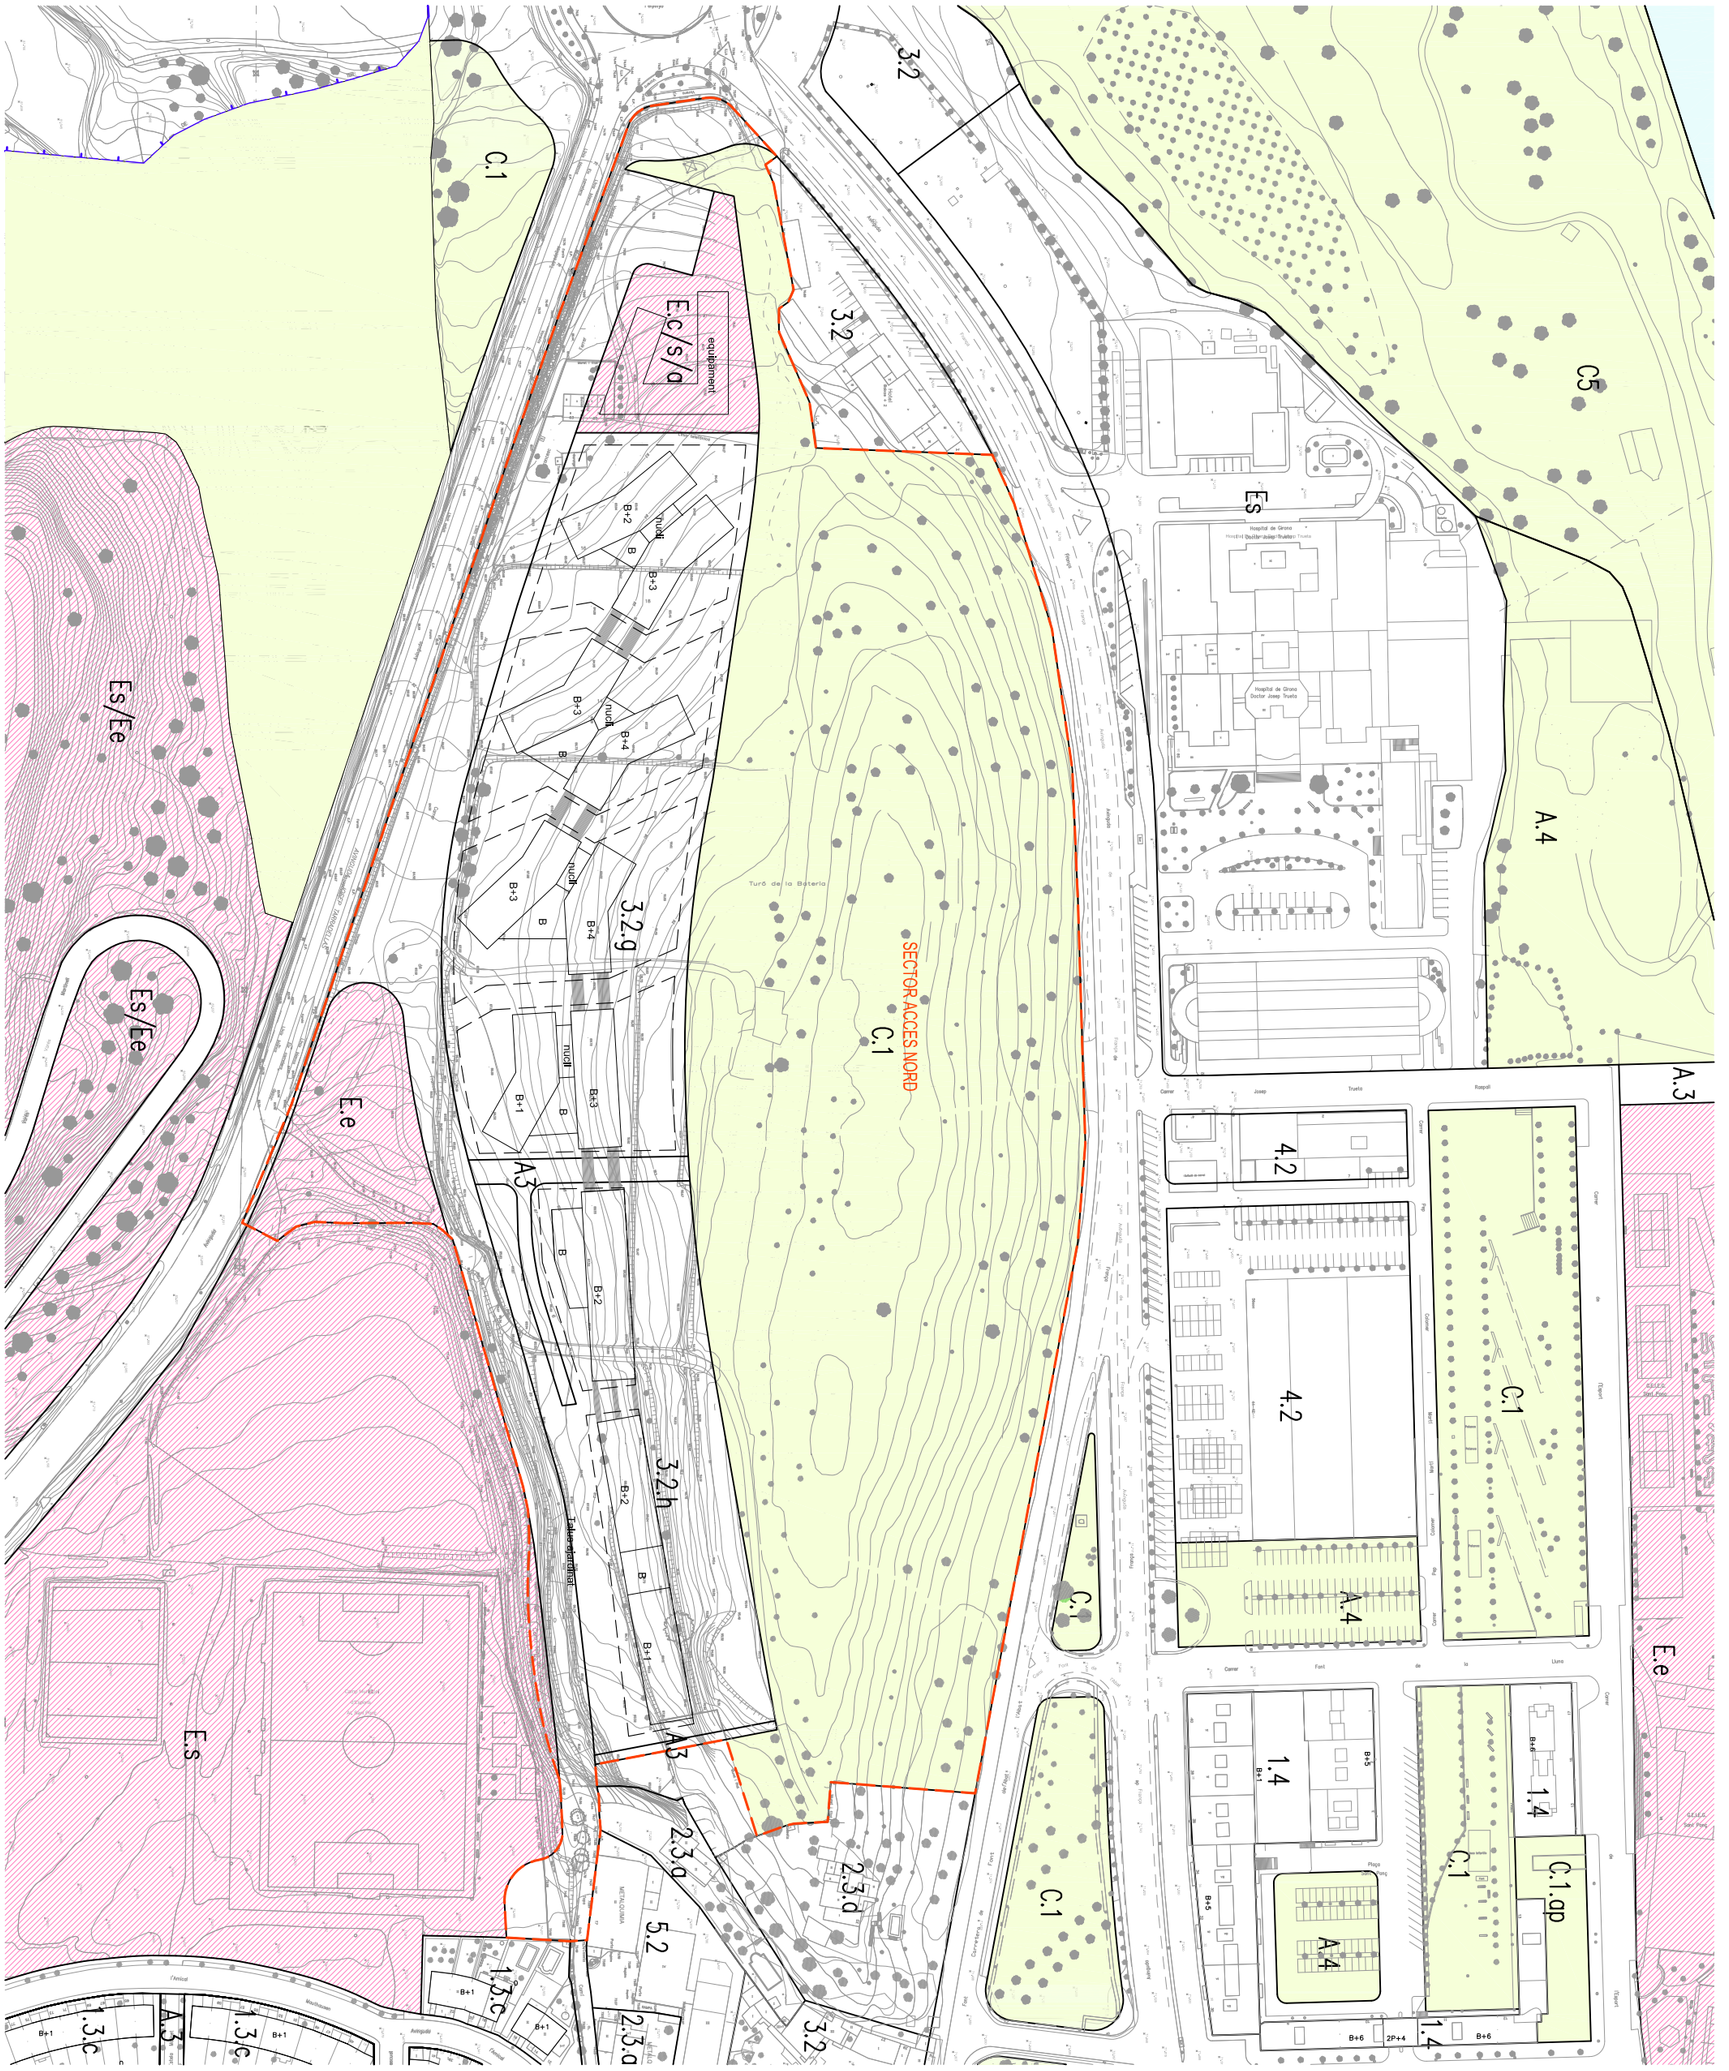

MODIFICACIÓ PUNTUAL I TEXT REFÓS DEL PLA PARCIAL URBANÍSTIC ACCÉS NORD

2c PLANEJAMENT VIGENT - Ordenació PPU 2004

Girona, setembre 2008

E:1/2000

Serveis Tècnics Municipals