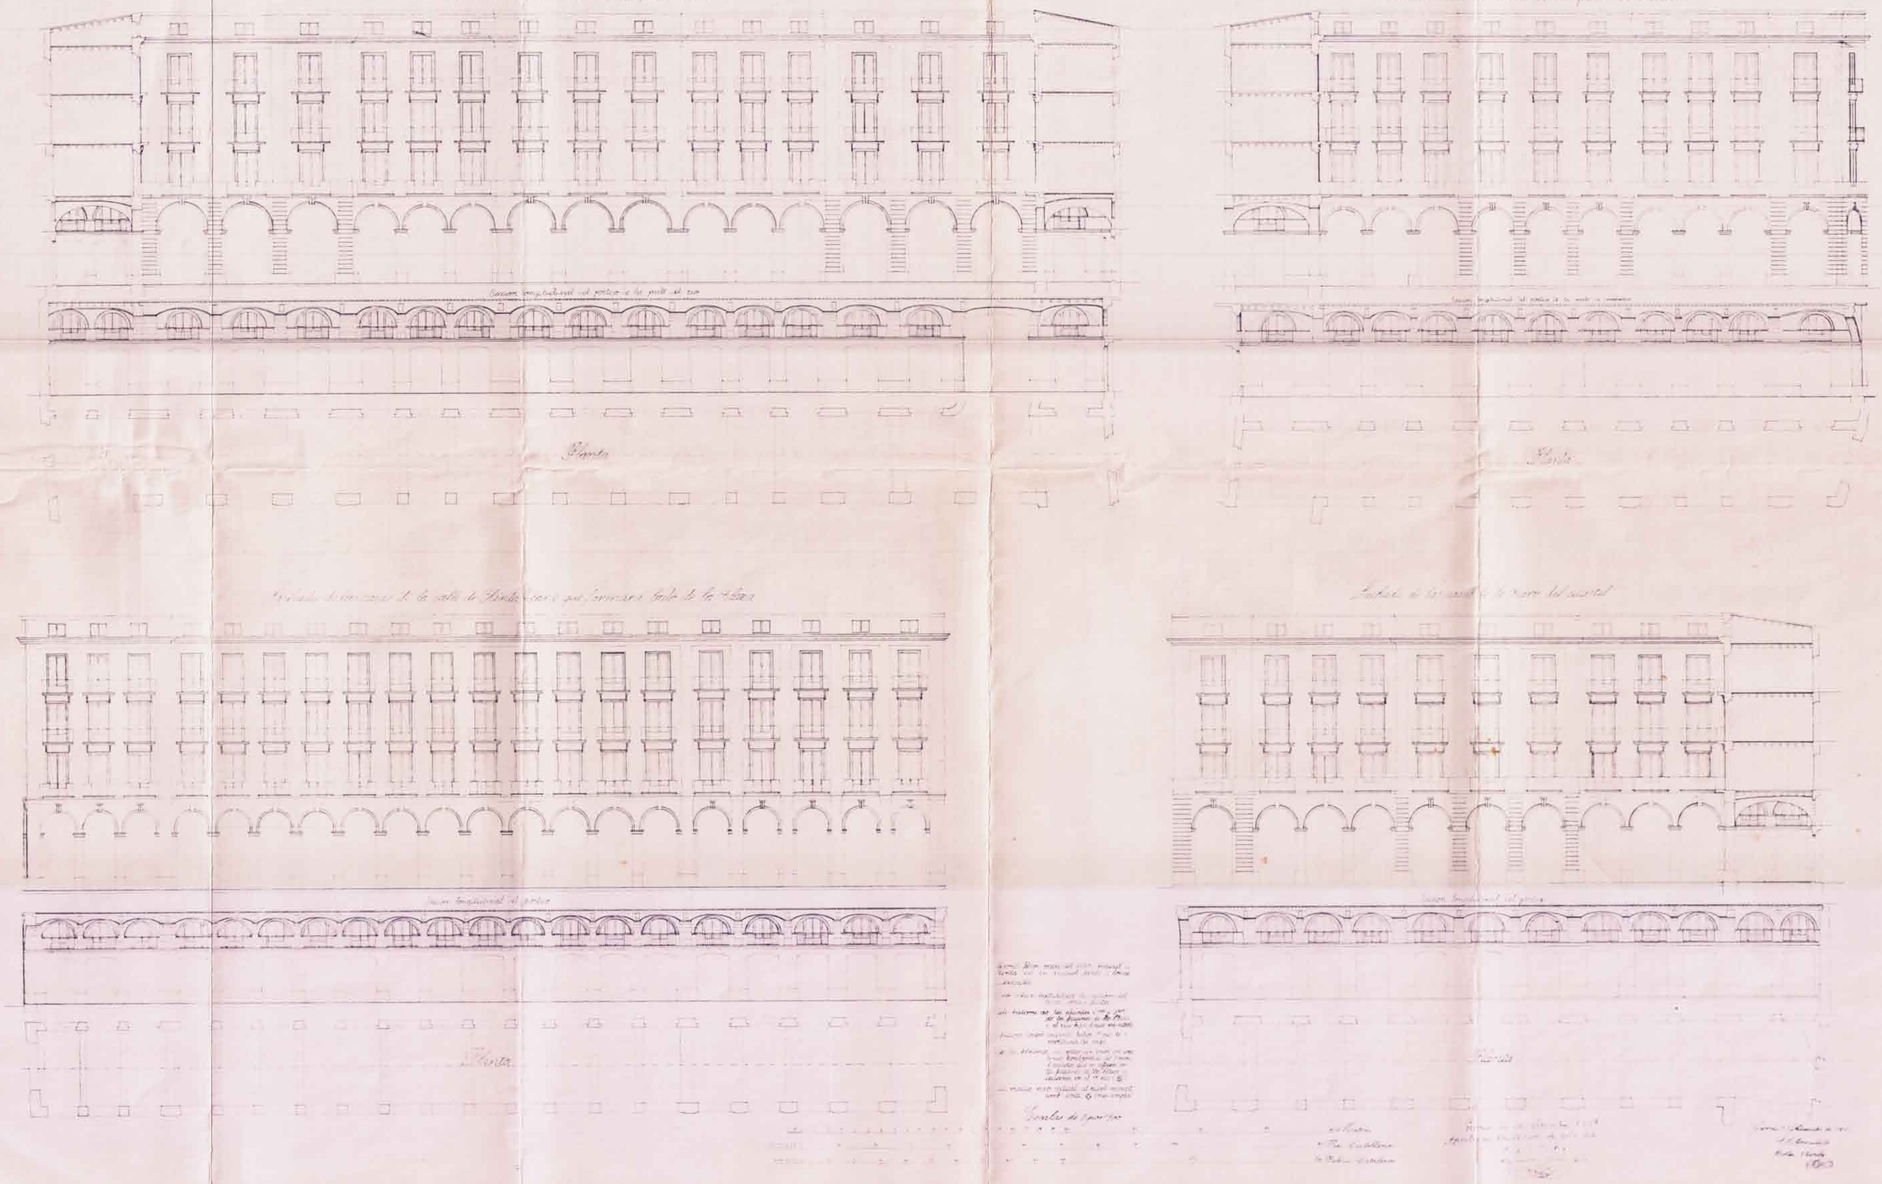

PLA ESPECIAL:

PLAÇA DE SANT AGUSTÍ

Ajuntament de Girona
Document objecte d'aprovació provisional per l'Ajuntament en sessió plenària de data 12 Gener 1990
El Secretari,

Ajuntament de Girona
Document objecte d'aprovació inicial per l'Ajuntament en sessió plenària de data 28 Novembre 1989
El Secretari,

Ajuntament de Girona
Secretaria General

Ajuntament de Girona
Secretaria General

GENERALITAT DE CATALUNYA
DEPARTAMENT DE POLITICA TERRITORIAL I OBRES PUBLIQUES
DIRECCIÓ GENERAL D'URBANISME
DOCUMENT OBJECTE D'APROVACIÓ DEFINITIVA PER LA COMISSIÓ D'URBANISME DE GIRONA, DE DATA 2 FEB 1990
EL SECRETARI,

PLANOL

FAÇANES PROPOSTA INICIAL 1.857

PER L'OFICINA TÈCNICA MUNICIPAL

GIRONA, NOVEMBRE 1989

ESCALA 1/ 200

PLANOL
3

Nº ORDRE
3 DE 11