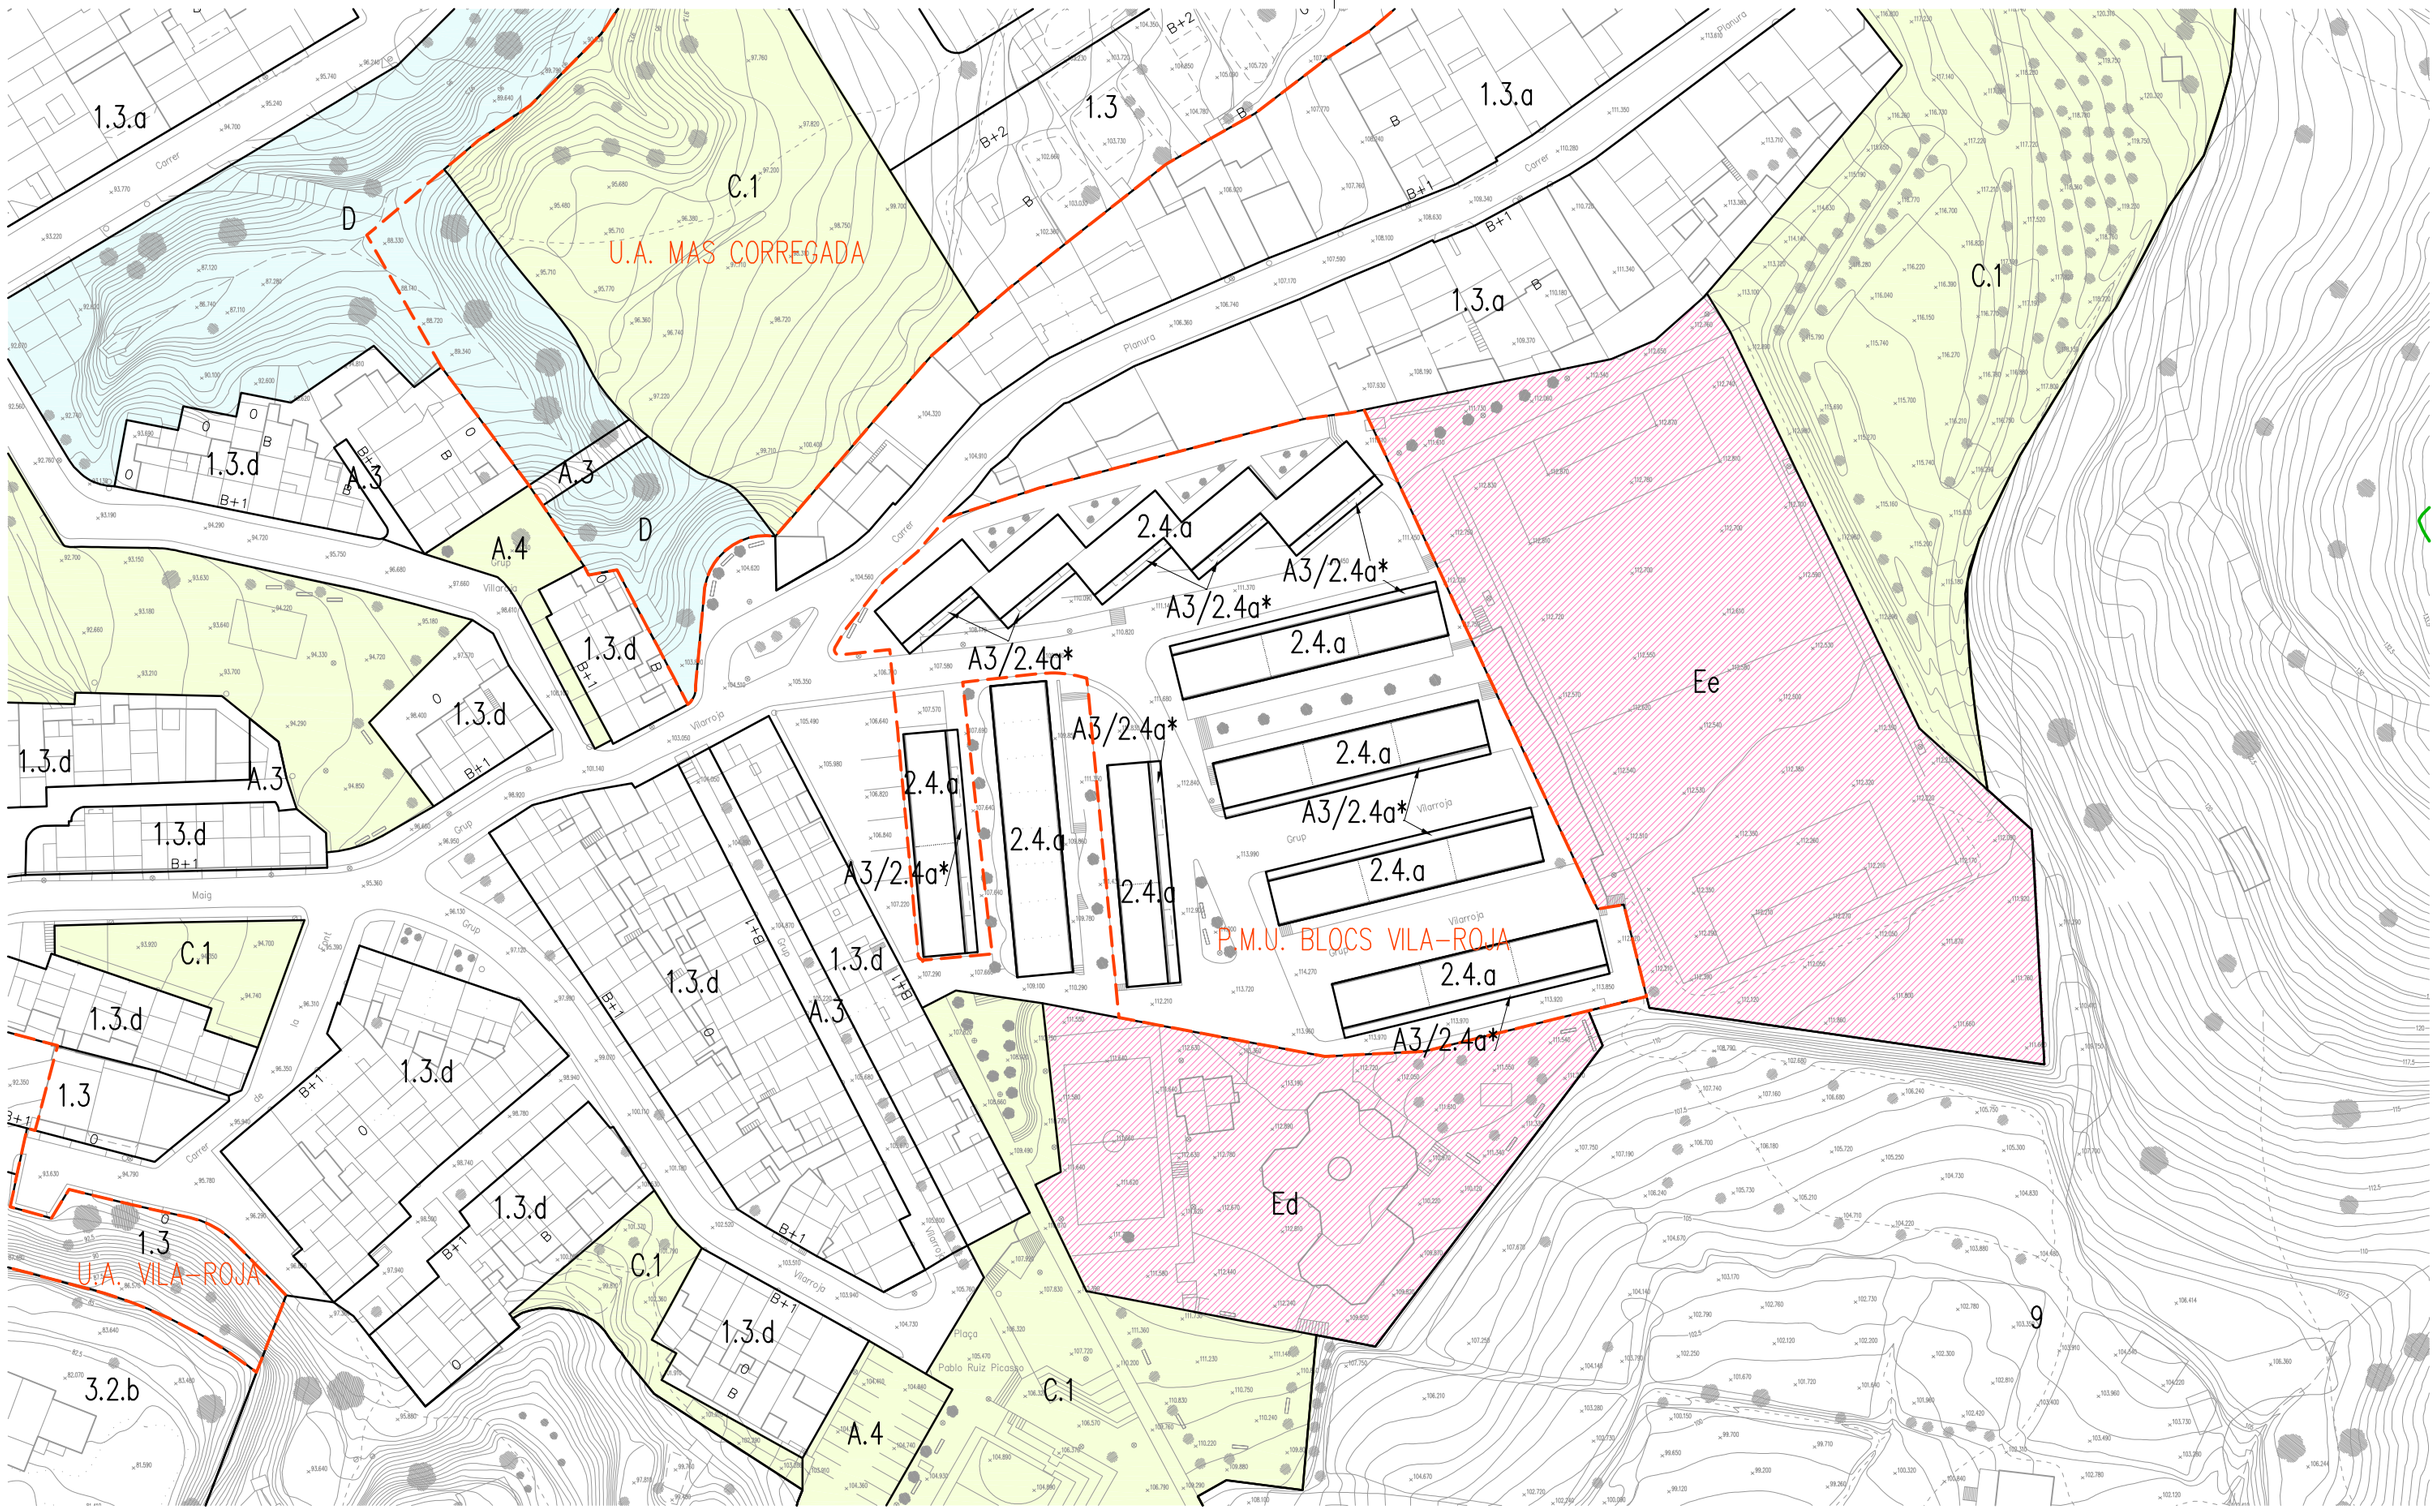


N

Sector PMU

Ajuntament de Girona

**PLA DE MILLORA URBANA PER A L'ACCESSIBILITAT ALS BLOCS DEL GRUP VILA-ROJA**

**5** **PROPOSTA D'ORDENACIÓ**

**GIRONA, novembre 2009**

**E:1/1000**

**Serveis Tècnics Municipals**