


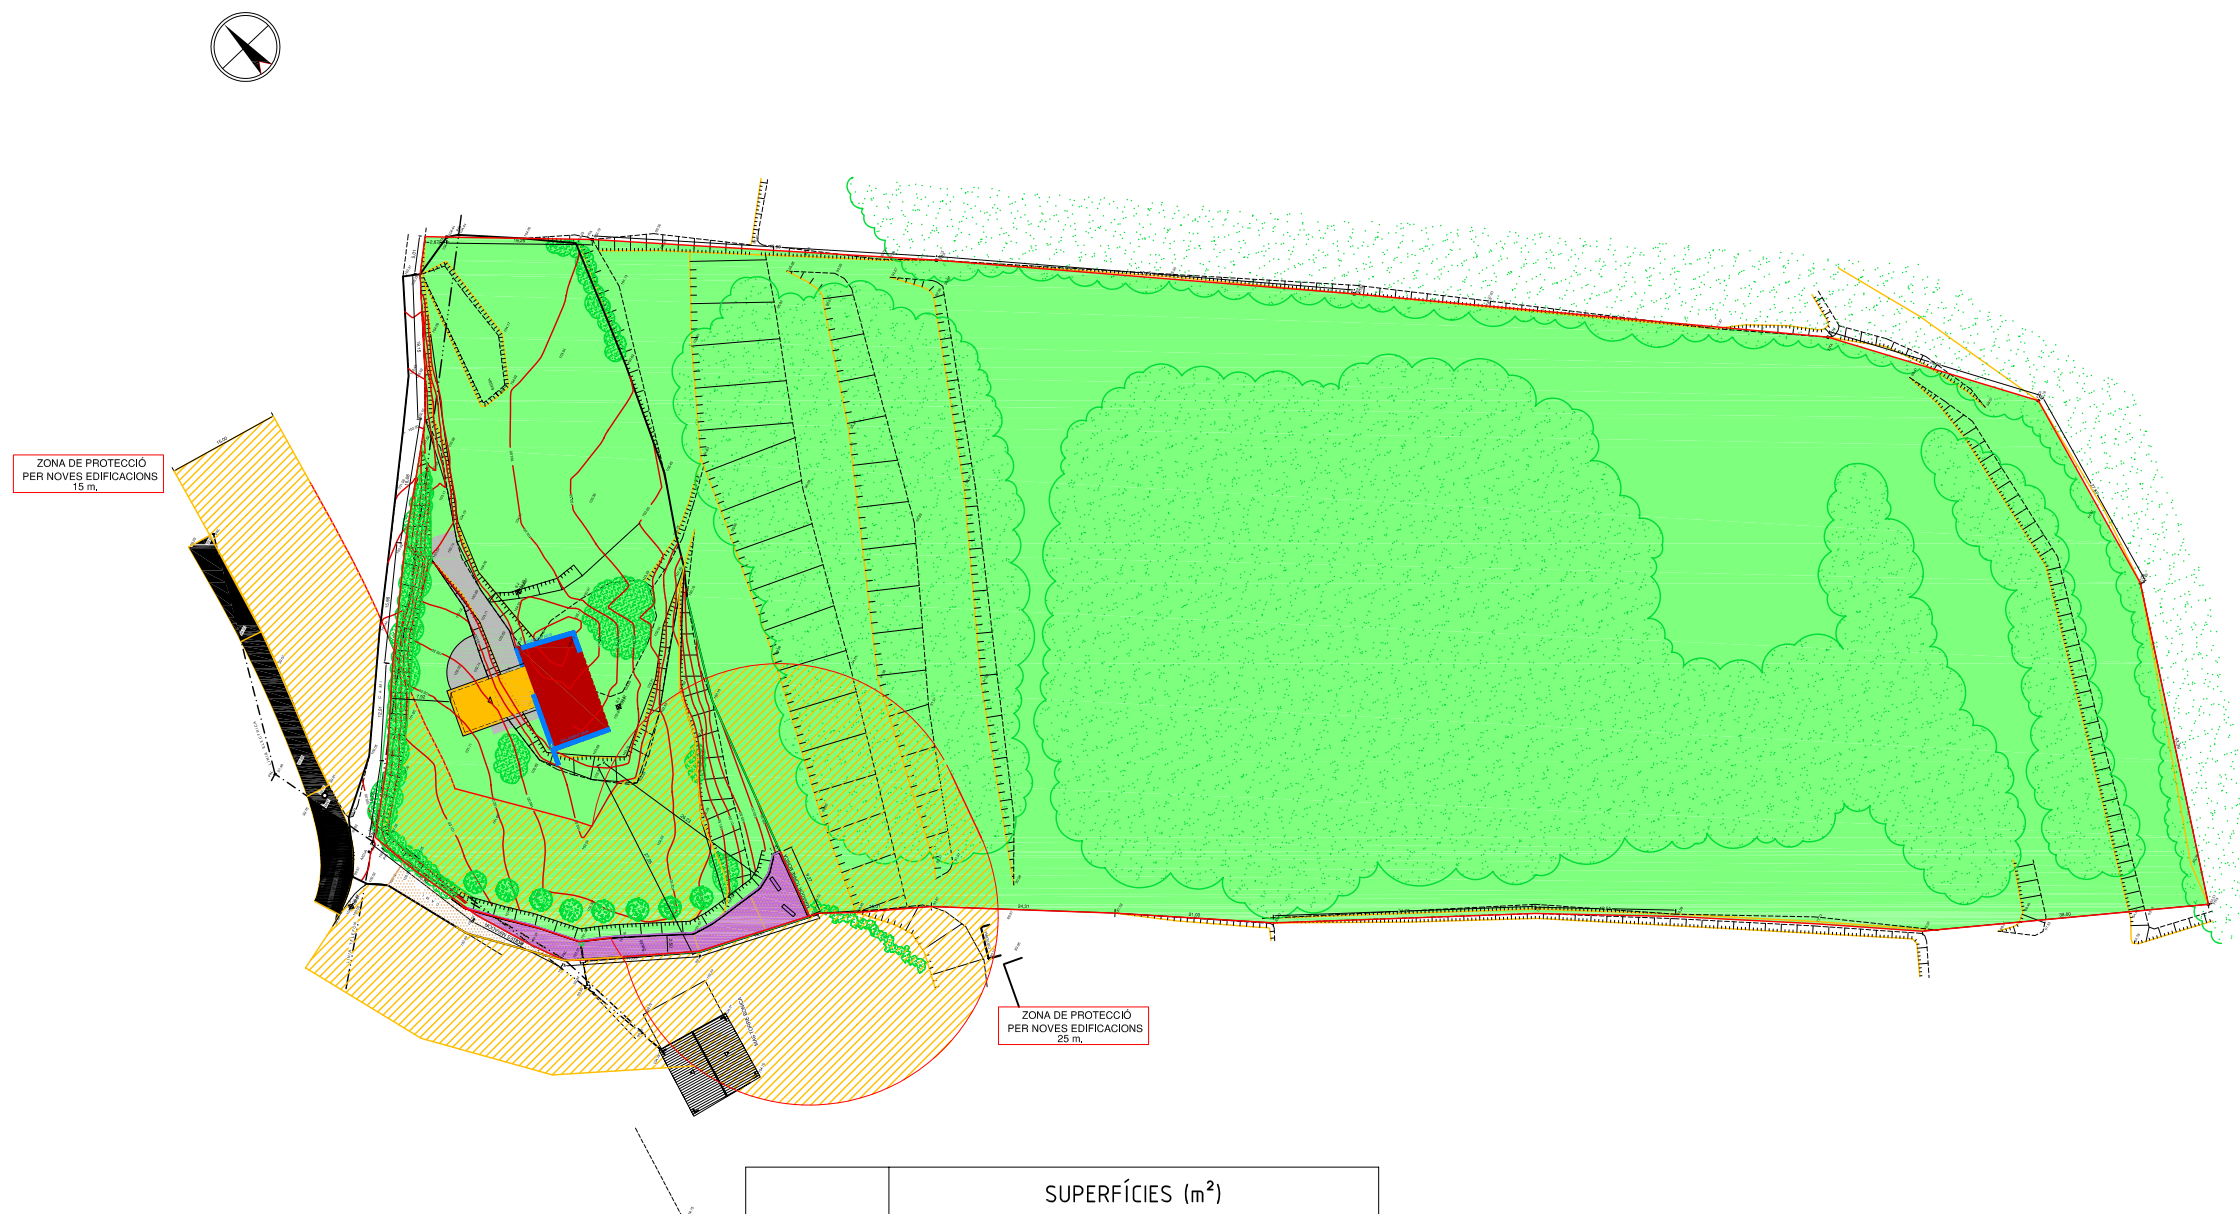

		SUPERFÍCIES (m²)		
SOL PRIVAT	OCUPACIÓ		HABITATGE P.B PRINCIPAL P.P	106,60 116,05
			EDIFICACIO SECUNDARIA	30,25
	LLIURE D' EDIFICACIÓ		JARDÍ -PATÍ	200,00
			VERD PRIVAT	18.517,48
SOL PÚBLIC	CESSIO		MIRADOR	150,00
	TOTAL			19.004,33

TITOL				PLA ESPECIAL URBANÍSTIC " CAL ONOFRE "		Crous/Grabuleda/Riera ARQUITECTES	
CARRER	CAL ONOFRE	DATA	JUNY 2007	Cor de Maria nº7, entresol 17002 GIRONA Telèfon 972.21.35.52 Fax 972.22.36.50 E-mail : cgrarq@coac.net			
MUNICIPI	CAMPDURÀ (GIRONA)	EXPED.	BE. - 955				
PROMOTOR		NOM DEL PLANOL			PLANTA D'ORDENACIÓ NORMATIVA	ESCALA	PLANOL N
BERINGUINIS S.L.						1/1000	5