


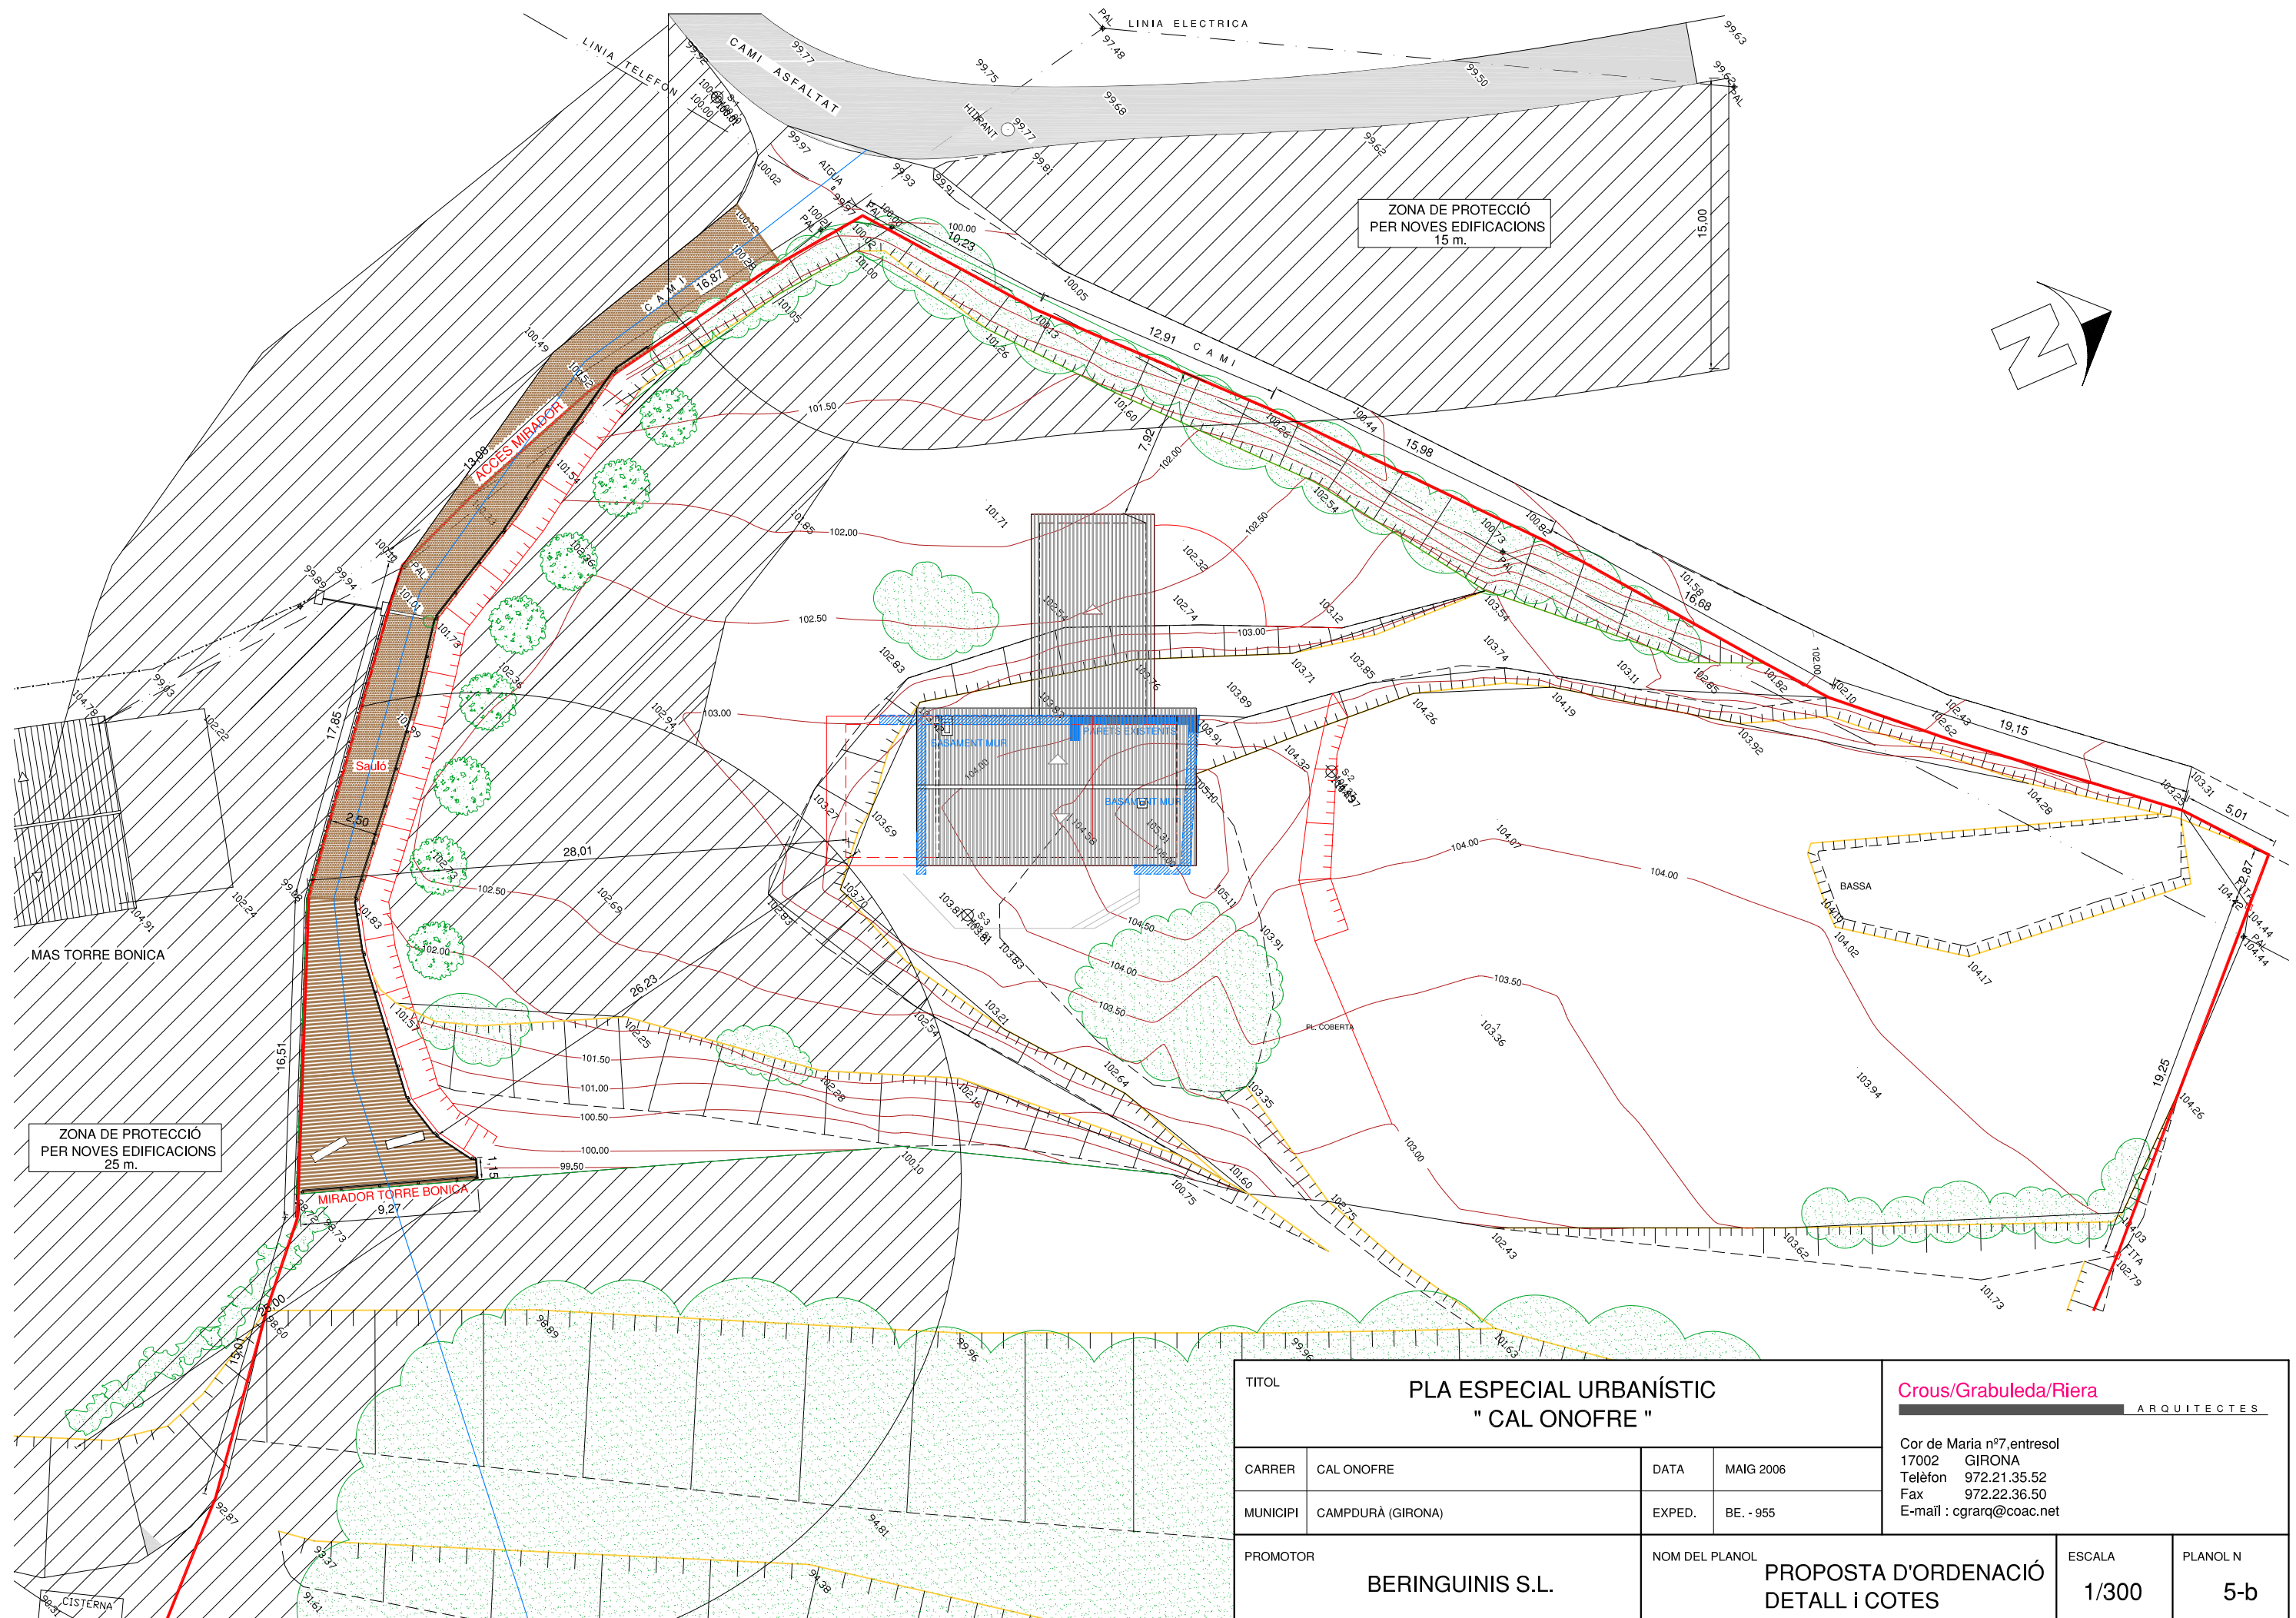

TITOL				PLA ESPECIAL URBANÍSTIC " CAL ONOFRE "				Crous/Grabuleda/Riera				ARQUITECTES			
CARRER		CAL ONOFRE		DATA		MAIG 2006		Cor de Maria nº7, entresol 17002 GIRONA Telèfon 972.21.35.52 Fax 972.22.36.50 E-mail : cgrarq@coac.net							
MUNICIPI		CAMPDURÀ (GIRONA)		EXPED.		BE. - 955									
PROMOTOR				NOM DEL PLANOL				ESCALA				PLANOL N			
BERINGUINIS S.L.				PROPOSTA D'ORDENACIÓ DETALL i COTES				1/300				5-b			