




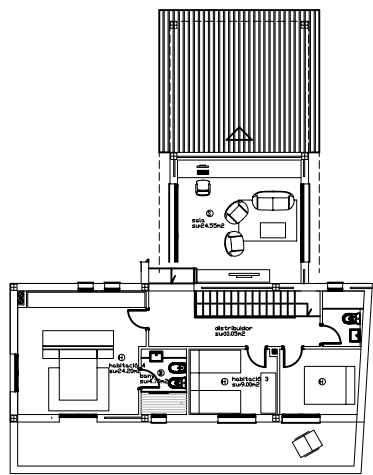

PL. PIS

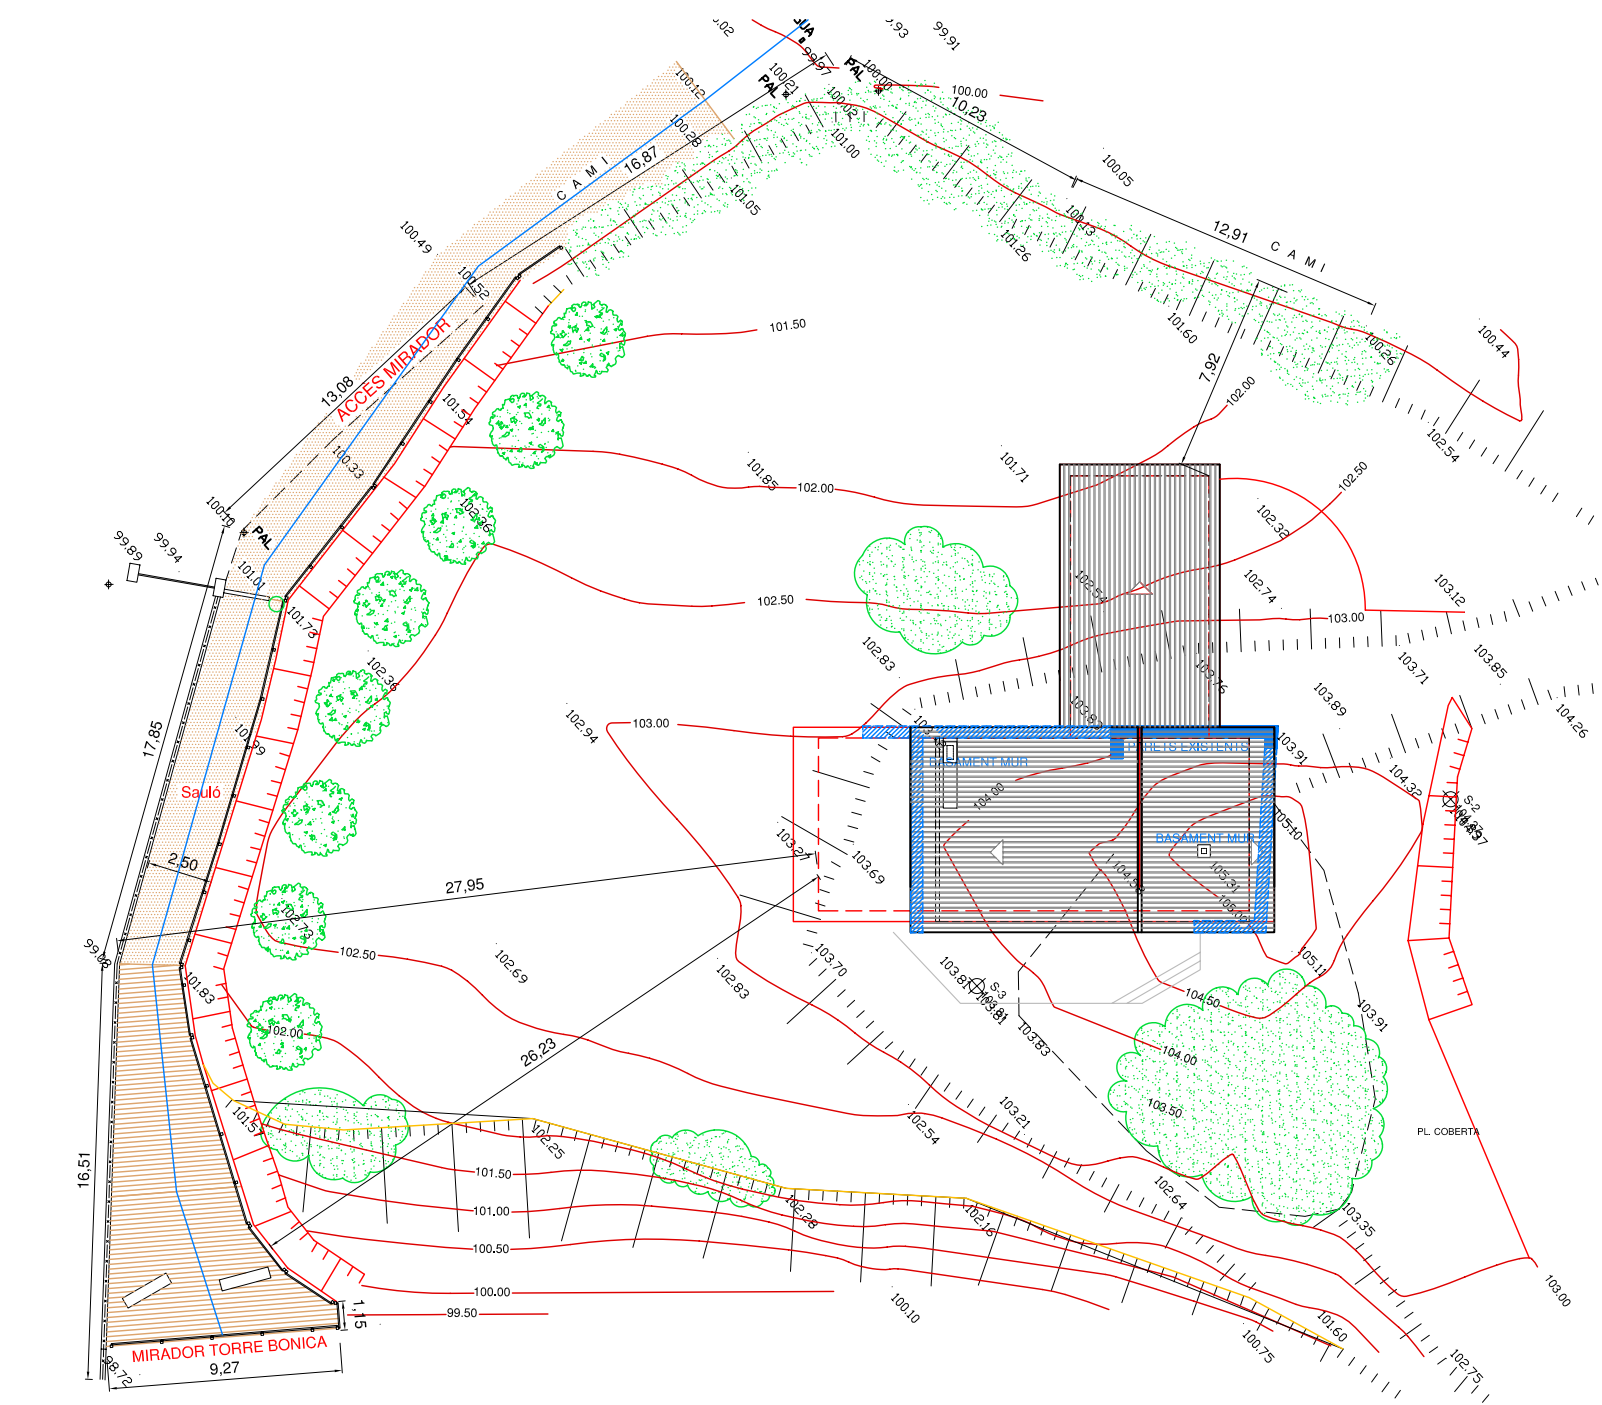

PL. BAIXA

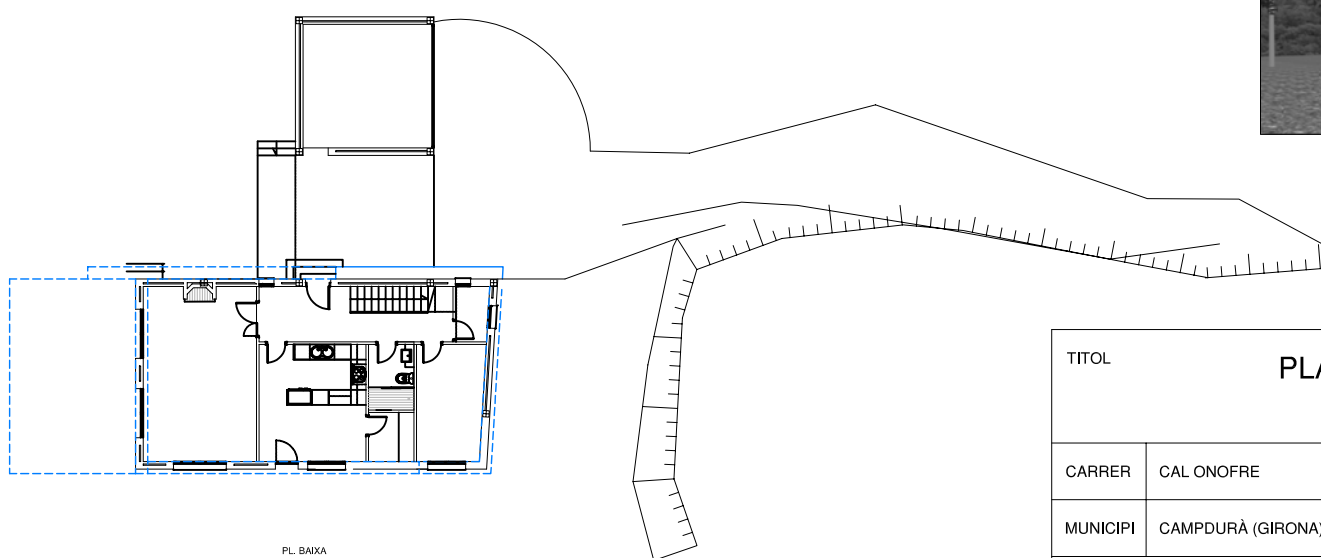

TITOL		PLA ESPECIAL URBANÍSTIC " CAL ONOFRE "		Crous/Grabuleda/Riera ARQUITECTES	
CARRER	CAL ONOFRE	DATA	JUNY 2007	Cor de Maria nº7, entresol 17002 GIRONA Telèfon 972.21.35.52 Fax 972.22.36.50 E-mail : cgrarq@coac.net	
MUNICIPI	CAMPDURÀ (GIRONA)	EXPED.	BE. - 955		
PROMOTOR		NOM DEL PLANOL		ESCALA	PLANOL N
BERINGUINIS S.L.		PROPOSTA D'ORDENACIÓ VOLUMETRIA		1/300	5-c