


	LÍMIT ÀMBIT DEL POLÍGON D'ACTUACIÓ
	LÍMIT QUALIFICACIÓ

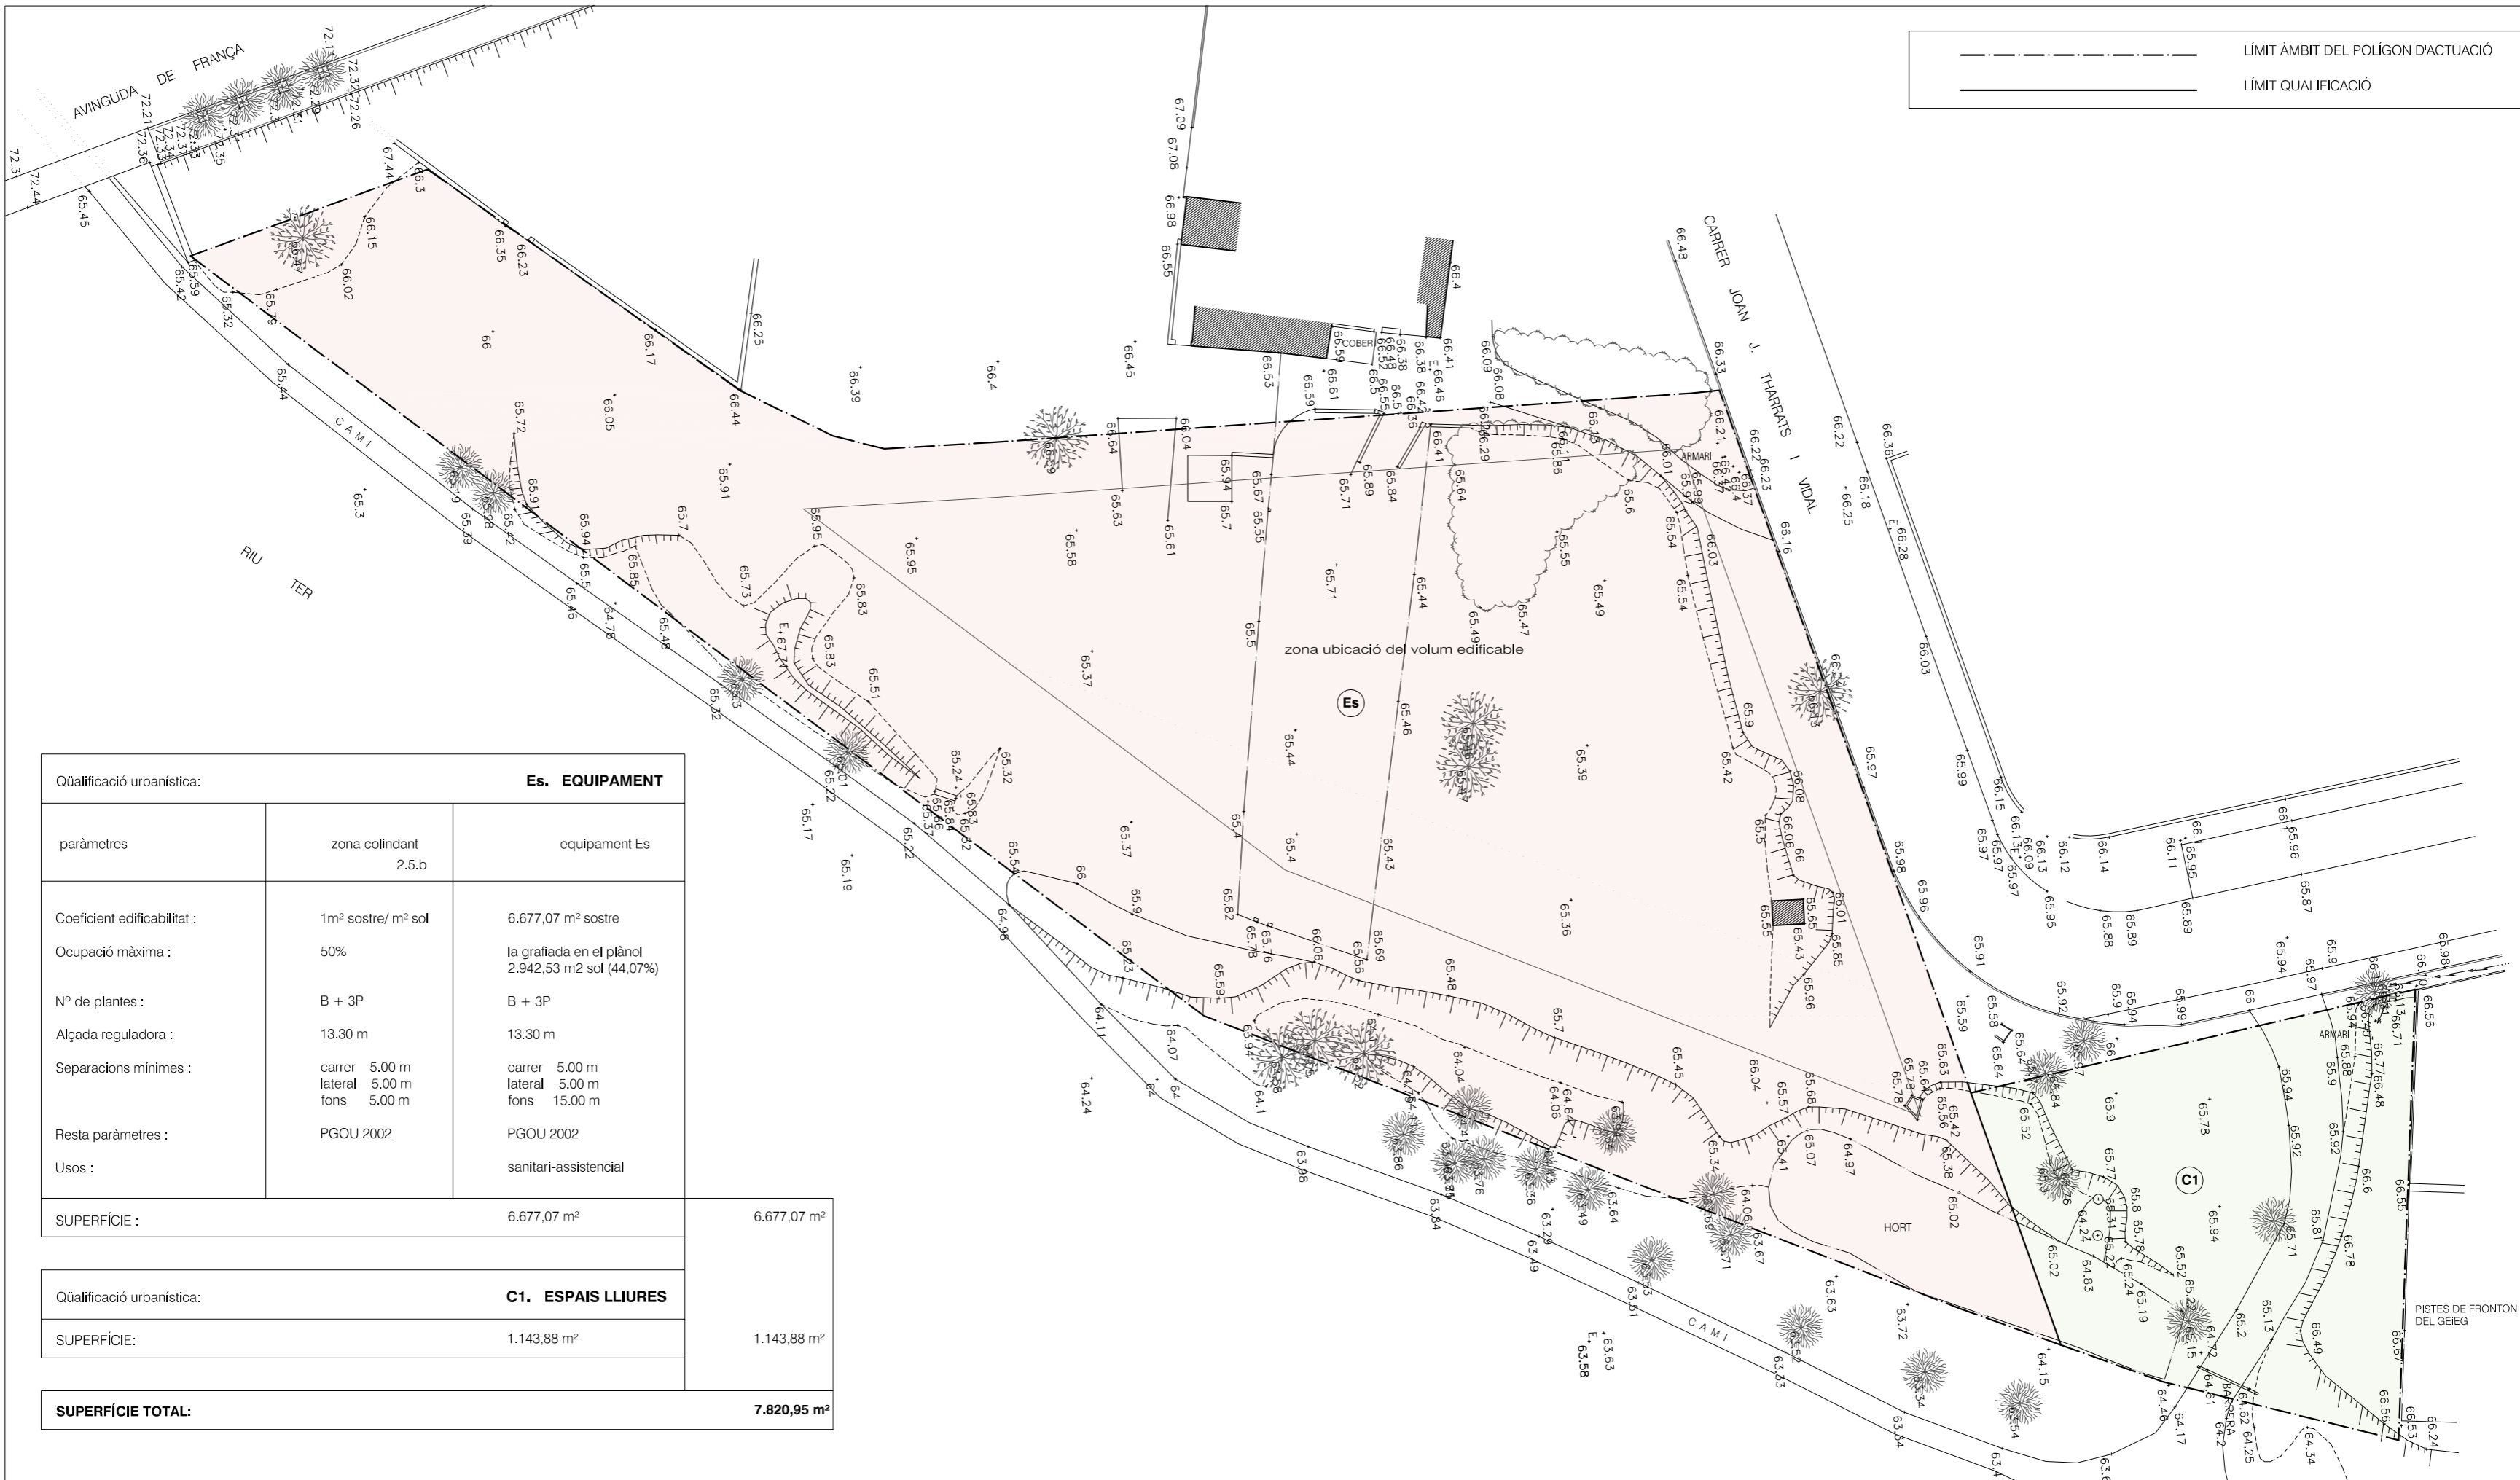

Qualificació urbanística:		Es. EQUIPAMENT	
paràmetres	zona col·lidant 2.5.b	equipament Es	
Coefficient edificabilitat :	1m² sostre/ m² sol	6.677,07 m² sostre	
Ocupació màxima :	50%	la grafiada en el plànol 2.942,53 m2 sol (44,07%)	
Nº de plantes :	B + 3P	B + 3P	
Alçada reguladora :	13.30 m	13.30 m	
Separacions mínimes :	carrer 5.00 m lateral 5.00 m fons 5.00 m	carrer 5.00 m lateral 5.00 m fons 15.00 m	
Resta paràmetres :	PGOU 2002	PGOU 2002	
Usos :		sanitari-assistencial	
SUPERFÍCIE :		6.677,07 m²	6.677,07 m²
Qualificació urbanística:		C1. ESPAIS LLIURES	
SUPERFÍCIE:		1.143,88 m²	1.143,88 m²
SUPERFÍCIE TOTAL:			7.820,95 m²

ARQUITECTE:	PROMOTOR:	PROJECTE:	ref. 2006/02-U	SITUACIÓ:	DATA:	ESCALA I ORIENTACIÓ:	PLÀNOL:
Reyes Barragán Sánchez	FINQUES PONT DE PEDRA S.A.			Sant Ponç Girona (GIRONA)	Juny 2006	 1:500	PROPOSTA D'ORDENACIÓ

**PLA ESPECIAL D' ASSIGNACIÓ D' USOS
EQUIPAMENT - QUINTANA DE BAIX**