

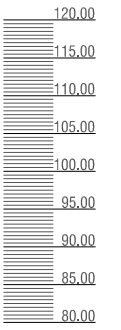
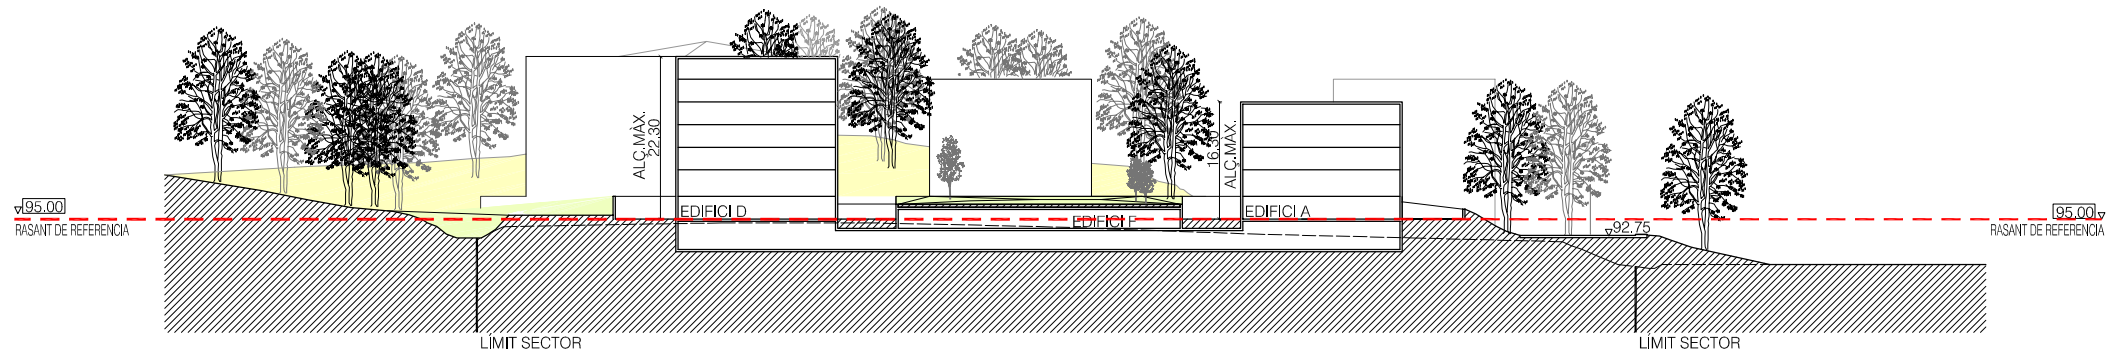
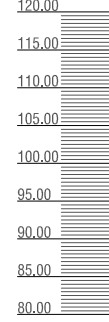
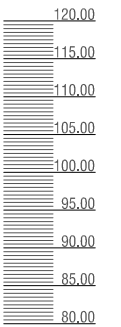





SECCIÓ 1

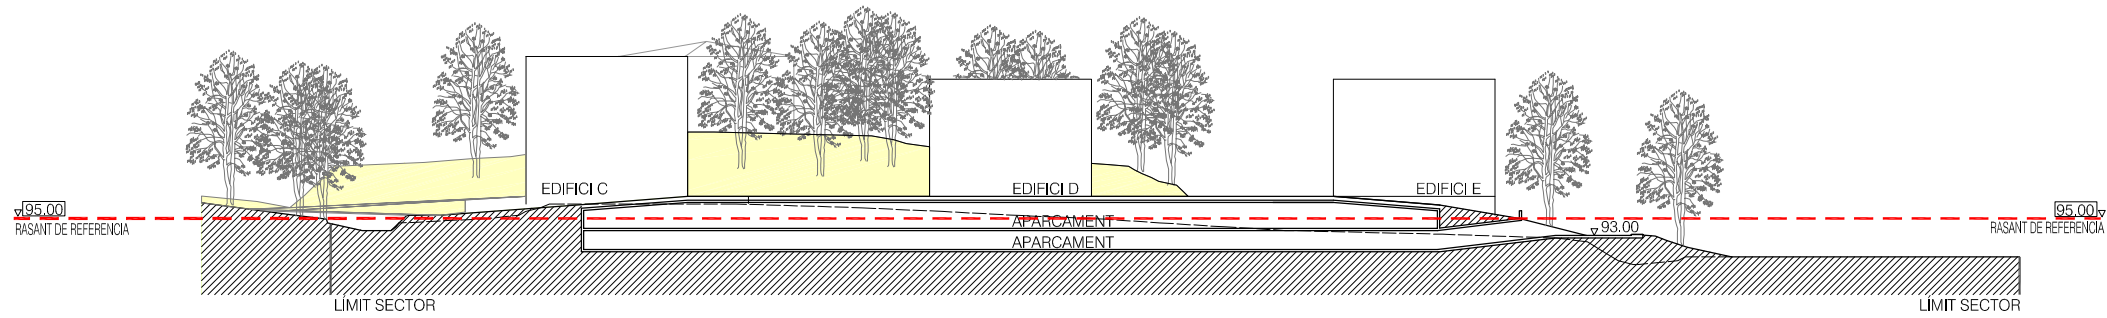





SECCIÓ 2

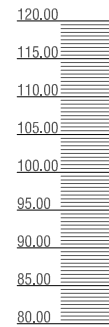

SECCIÓ 3

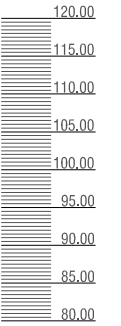
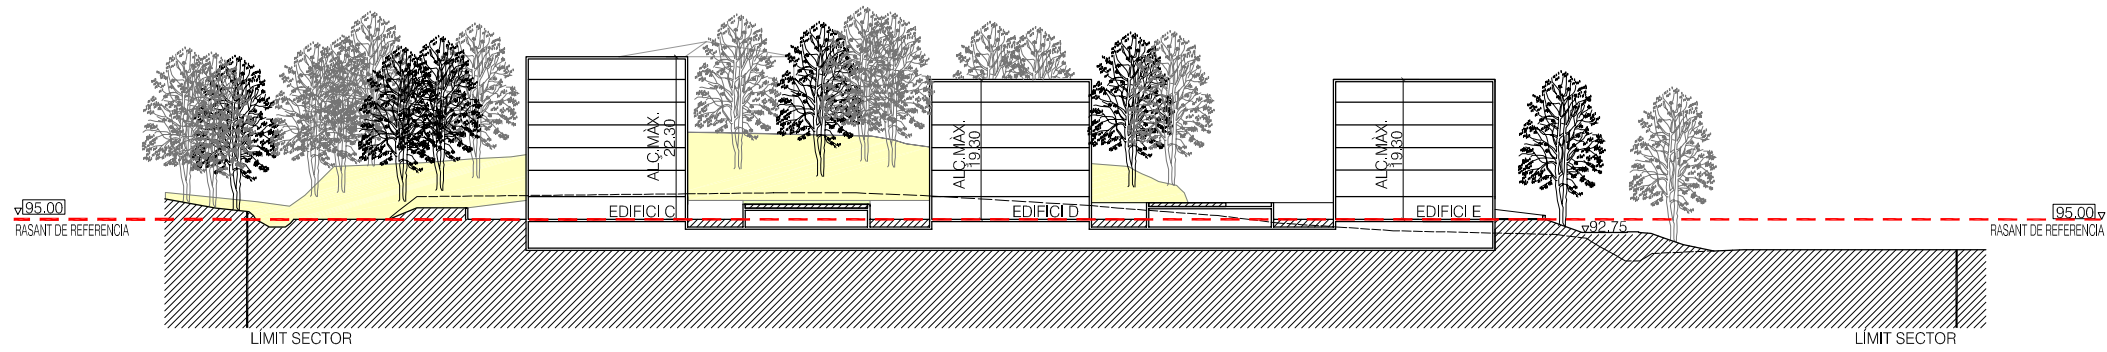
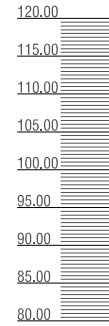


SECCIÓ 4

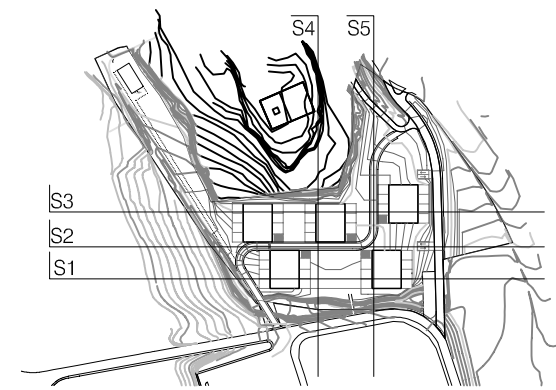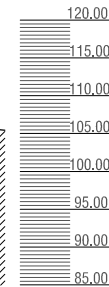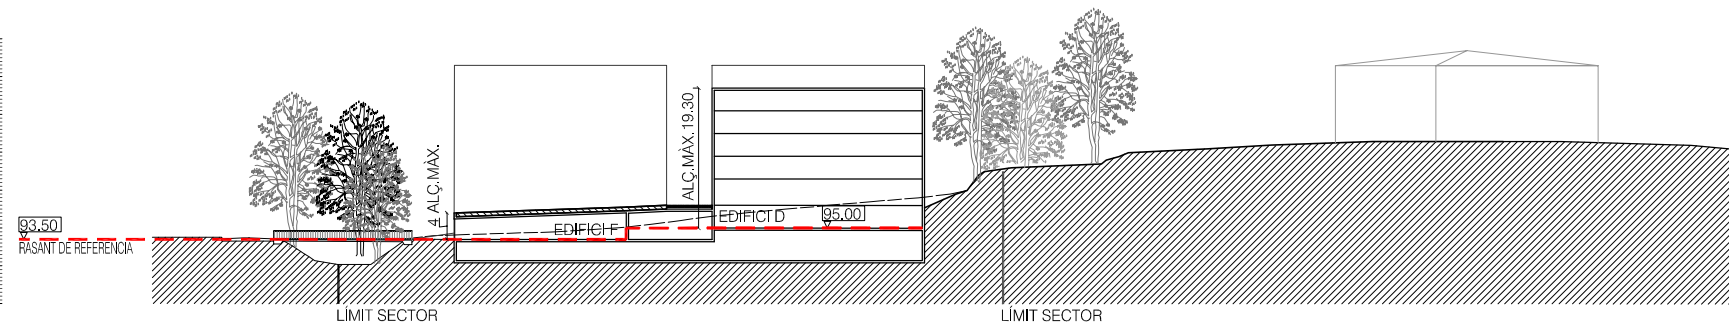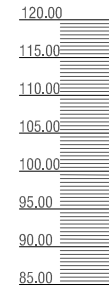

▽ 93.00	COTA DE RASANT
▽ 95.00	RASANT DE REFERÈNCIA
---	RASANTS ORIGINALS DEL TERRENY
---	ALÇADA MÀXIMA REGULADORA

SECCIÓ 5

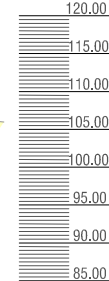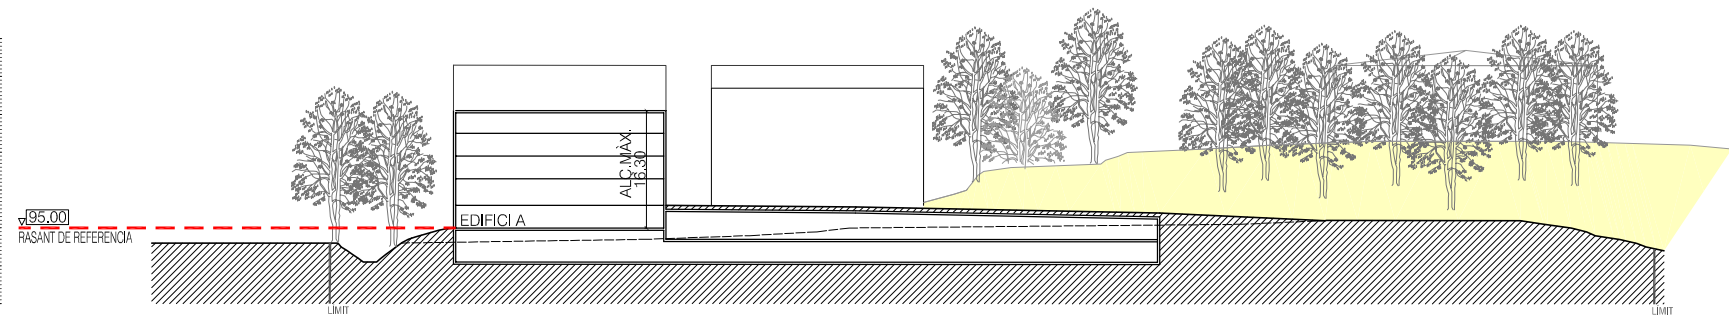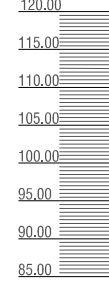

PLA DE MILLORA URBANA. UA Nº 76 - PABORDÍA

DEFINICIÓ DE RASANTS
1 / 500

ARQUITECTE:
ESTANISLAU PUIG DURALL

JUNY 2006

07