



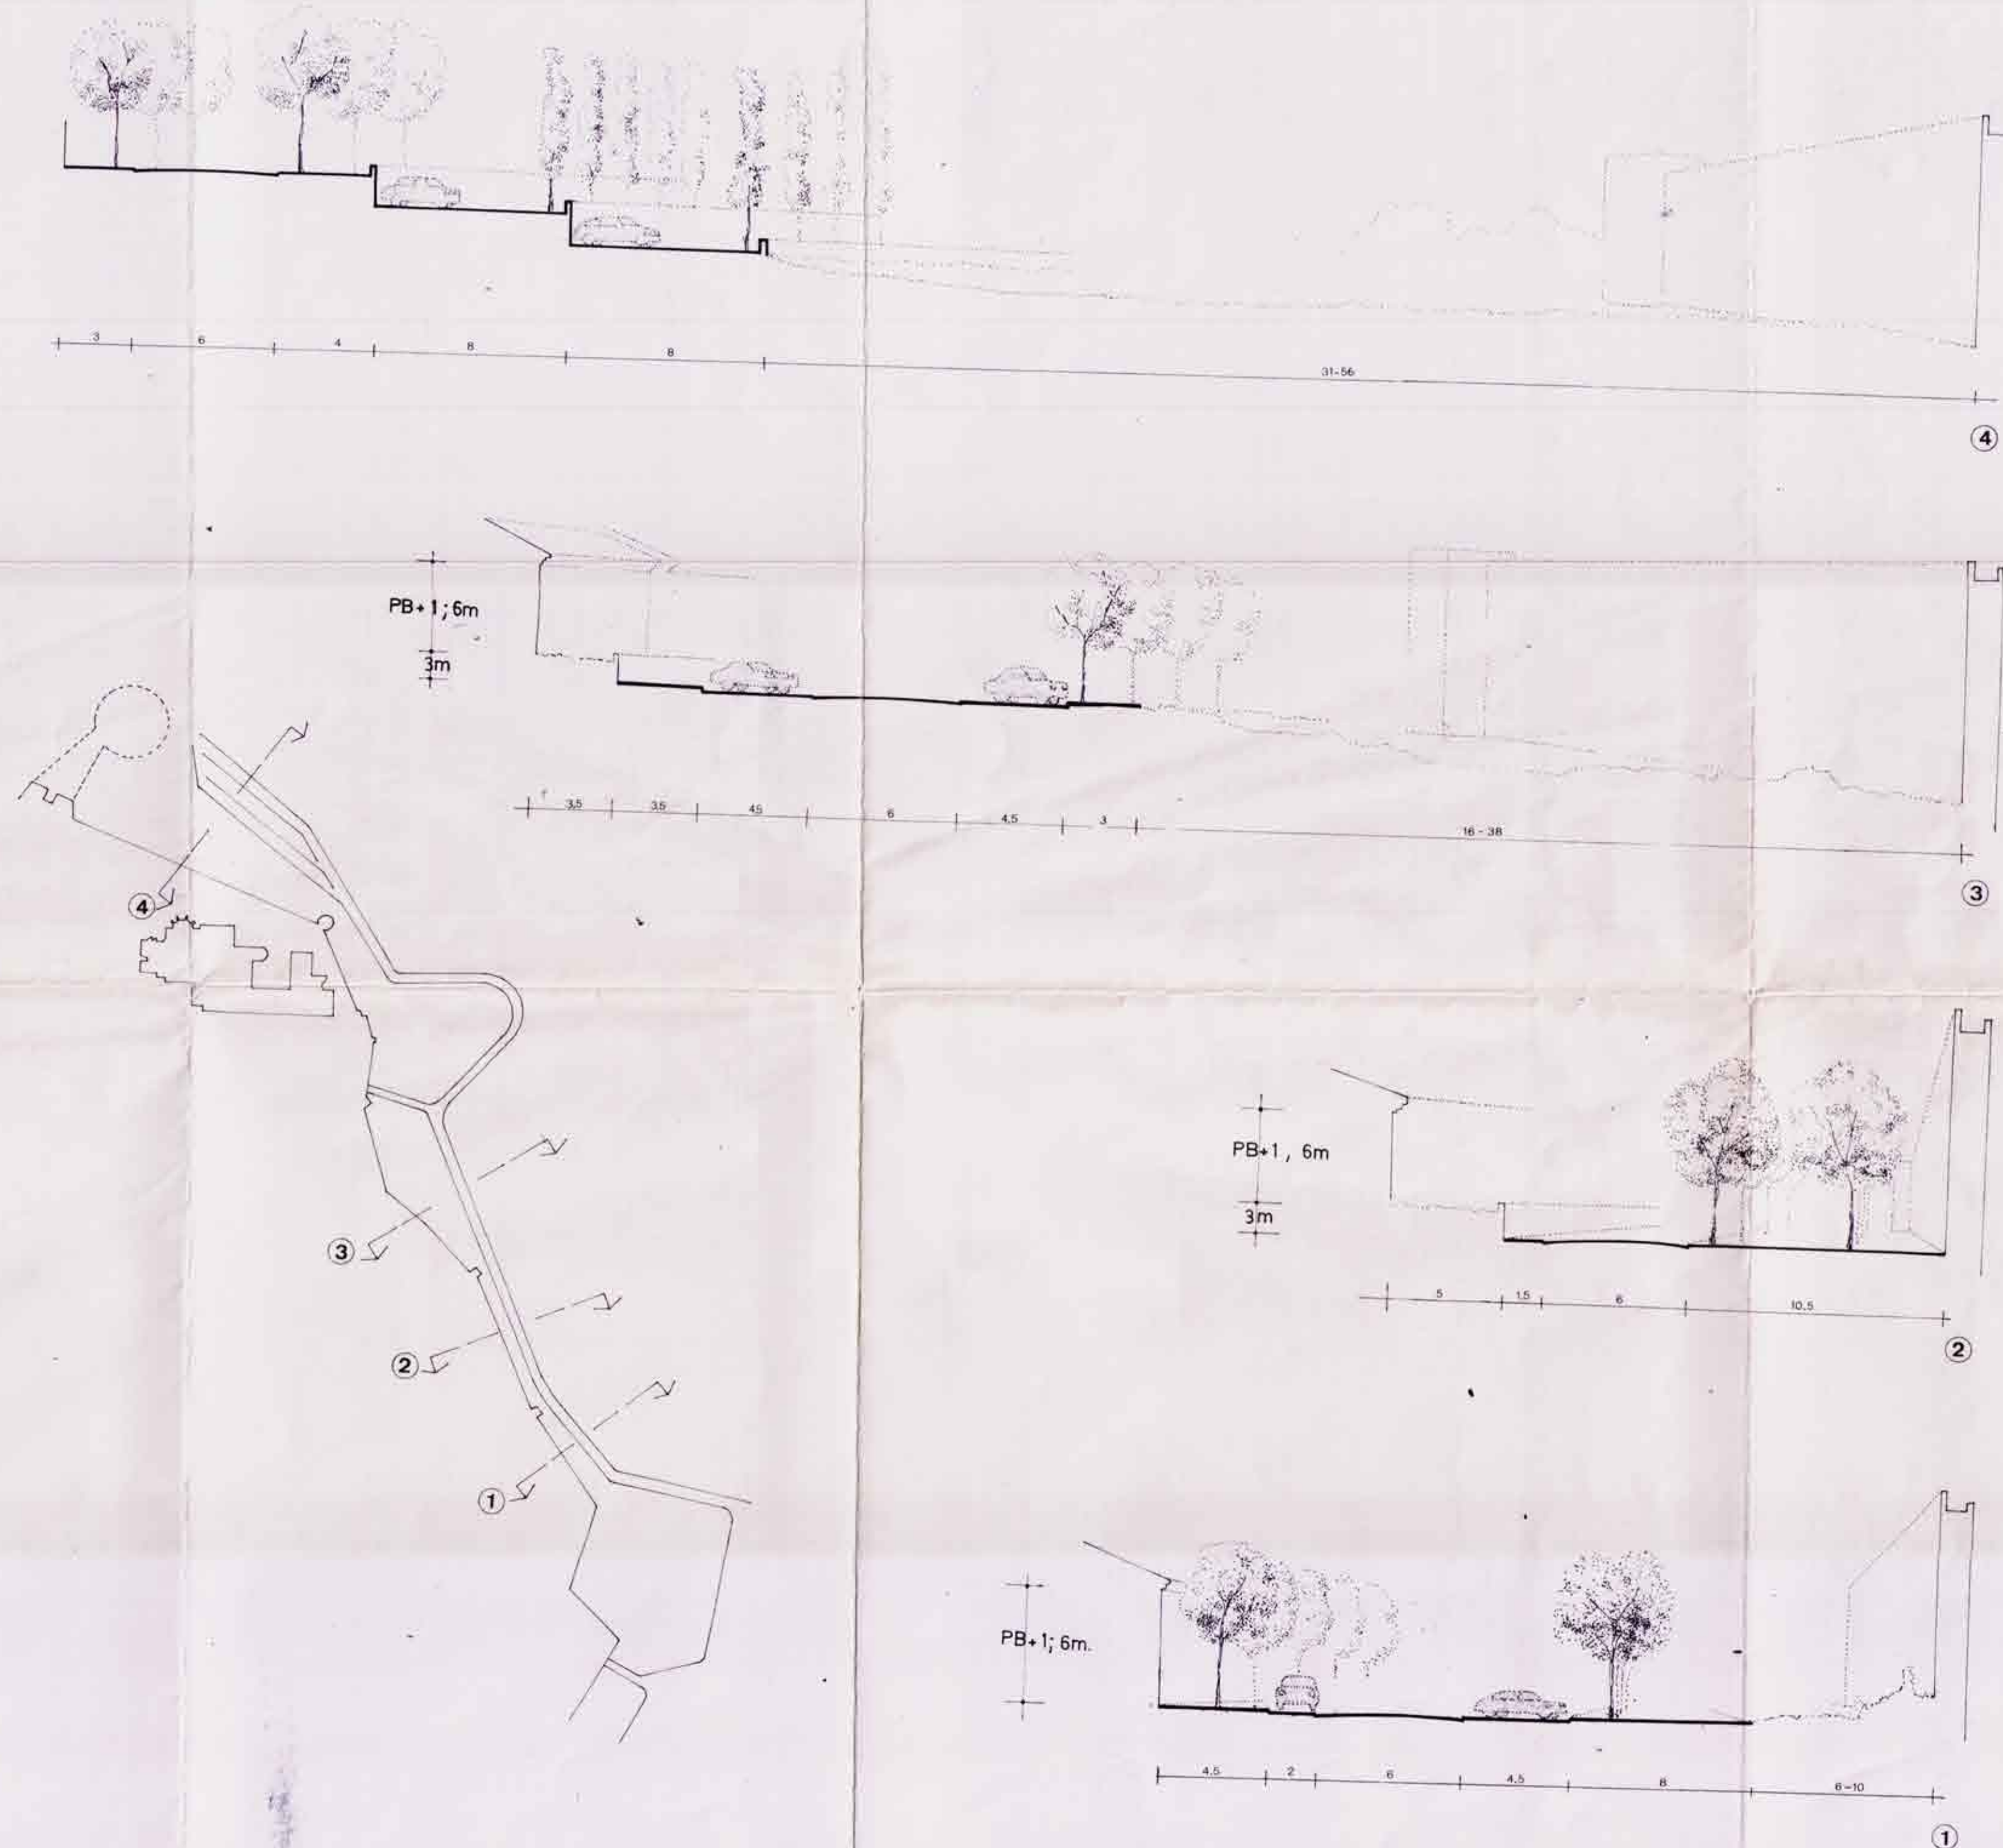

PASSEIG FORA MURALLS

Les cases amb front al passeig seguiran les ordenances del pla pel que fa referència a paraments exteriors, cobertes i acabats.

El mur amb façana al passeig tindrà una alçada obligada de 3m. i serà format amb aplacat de pedra de Girona, amb franges horitzontals de 15 i 35cm, i un gruix superior a 10 cm.

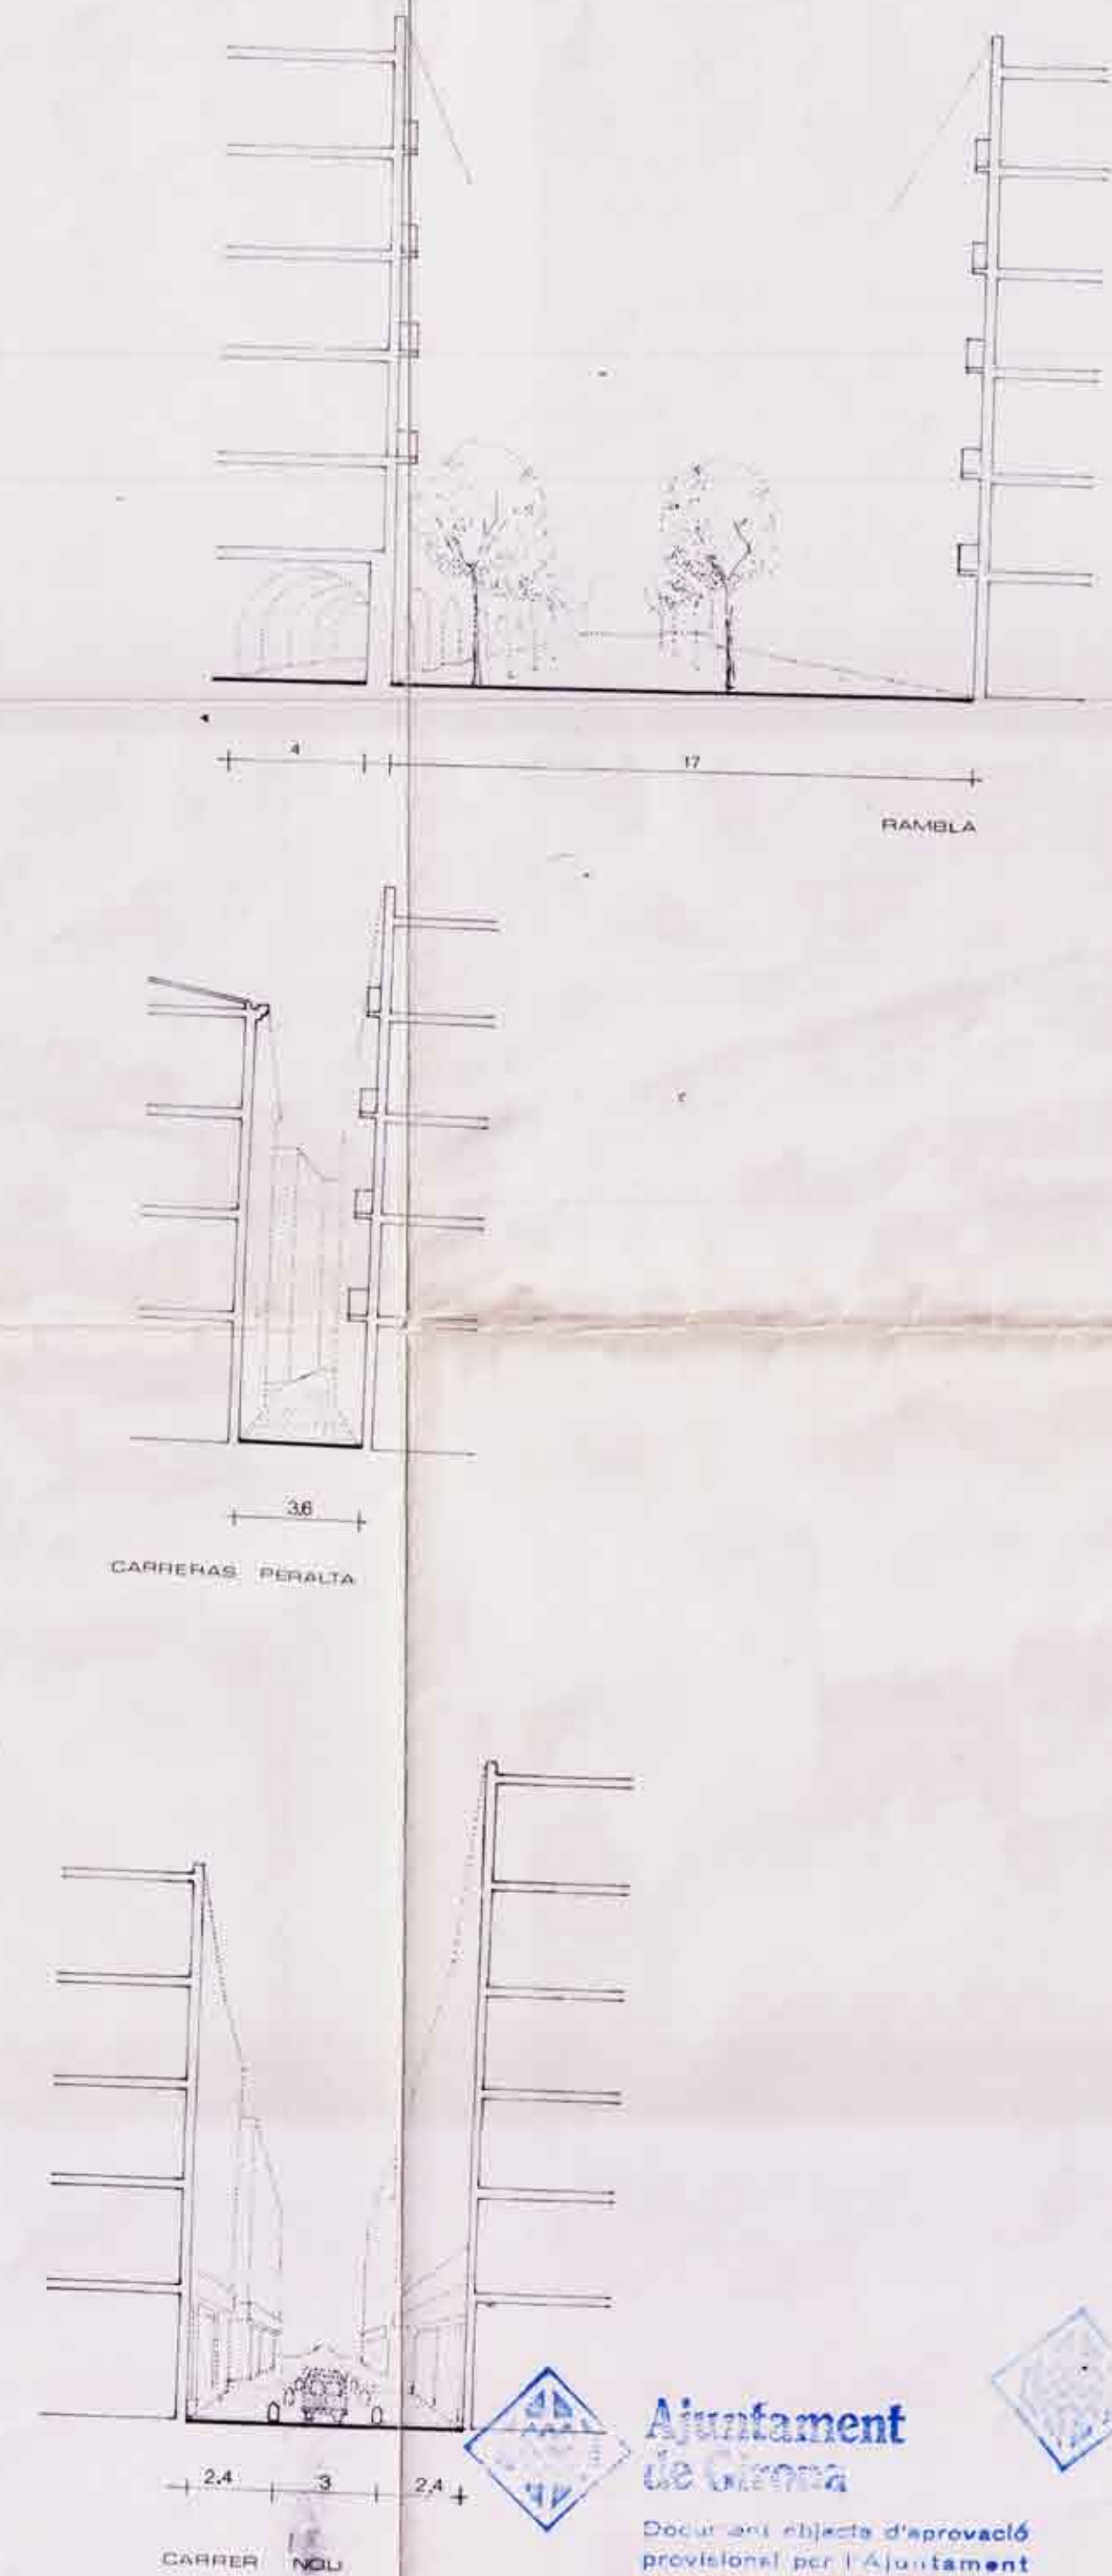

Ajuntament de Girona

Document objecte d'aprovació provisional per l'Ajuntament en sessió plenària de data **12 Juliol 1982**
El Secretari,

Ajuntament de Girona

Document objecte d'aprovació inicial per l'Ajuntament en sessió plenària de data **18 Abril 1982**
El Secretari,

[Signatures]

PLA ESPECIAL DEL BARRI VELL AJUNTAMENT DE GIRONA 1982

8 SECCIONS-TIPUS DE LES PRINCIPALS VIES DEL BARRI. ORDENANÇA ESPECIAL PEL PASSEIG FORA MURALLS.

La solució dibuixada pel carrer Nou s'aplicarà igualment als carrers Sta. Clara, Ballesteries i Calderers, d'acord amb l'escema dibuixat en el plànol nº 2.