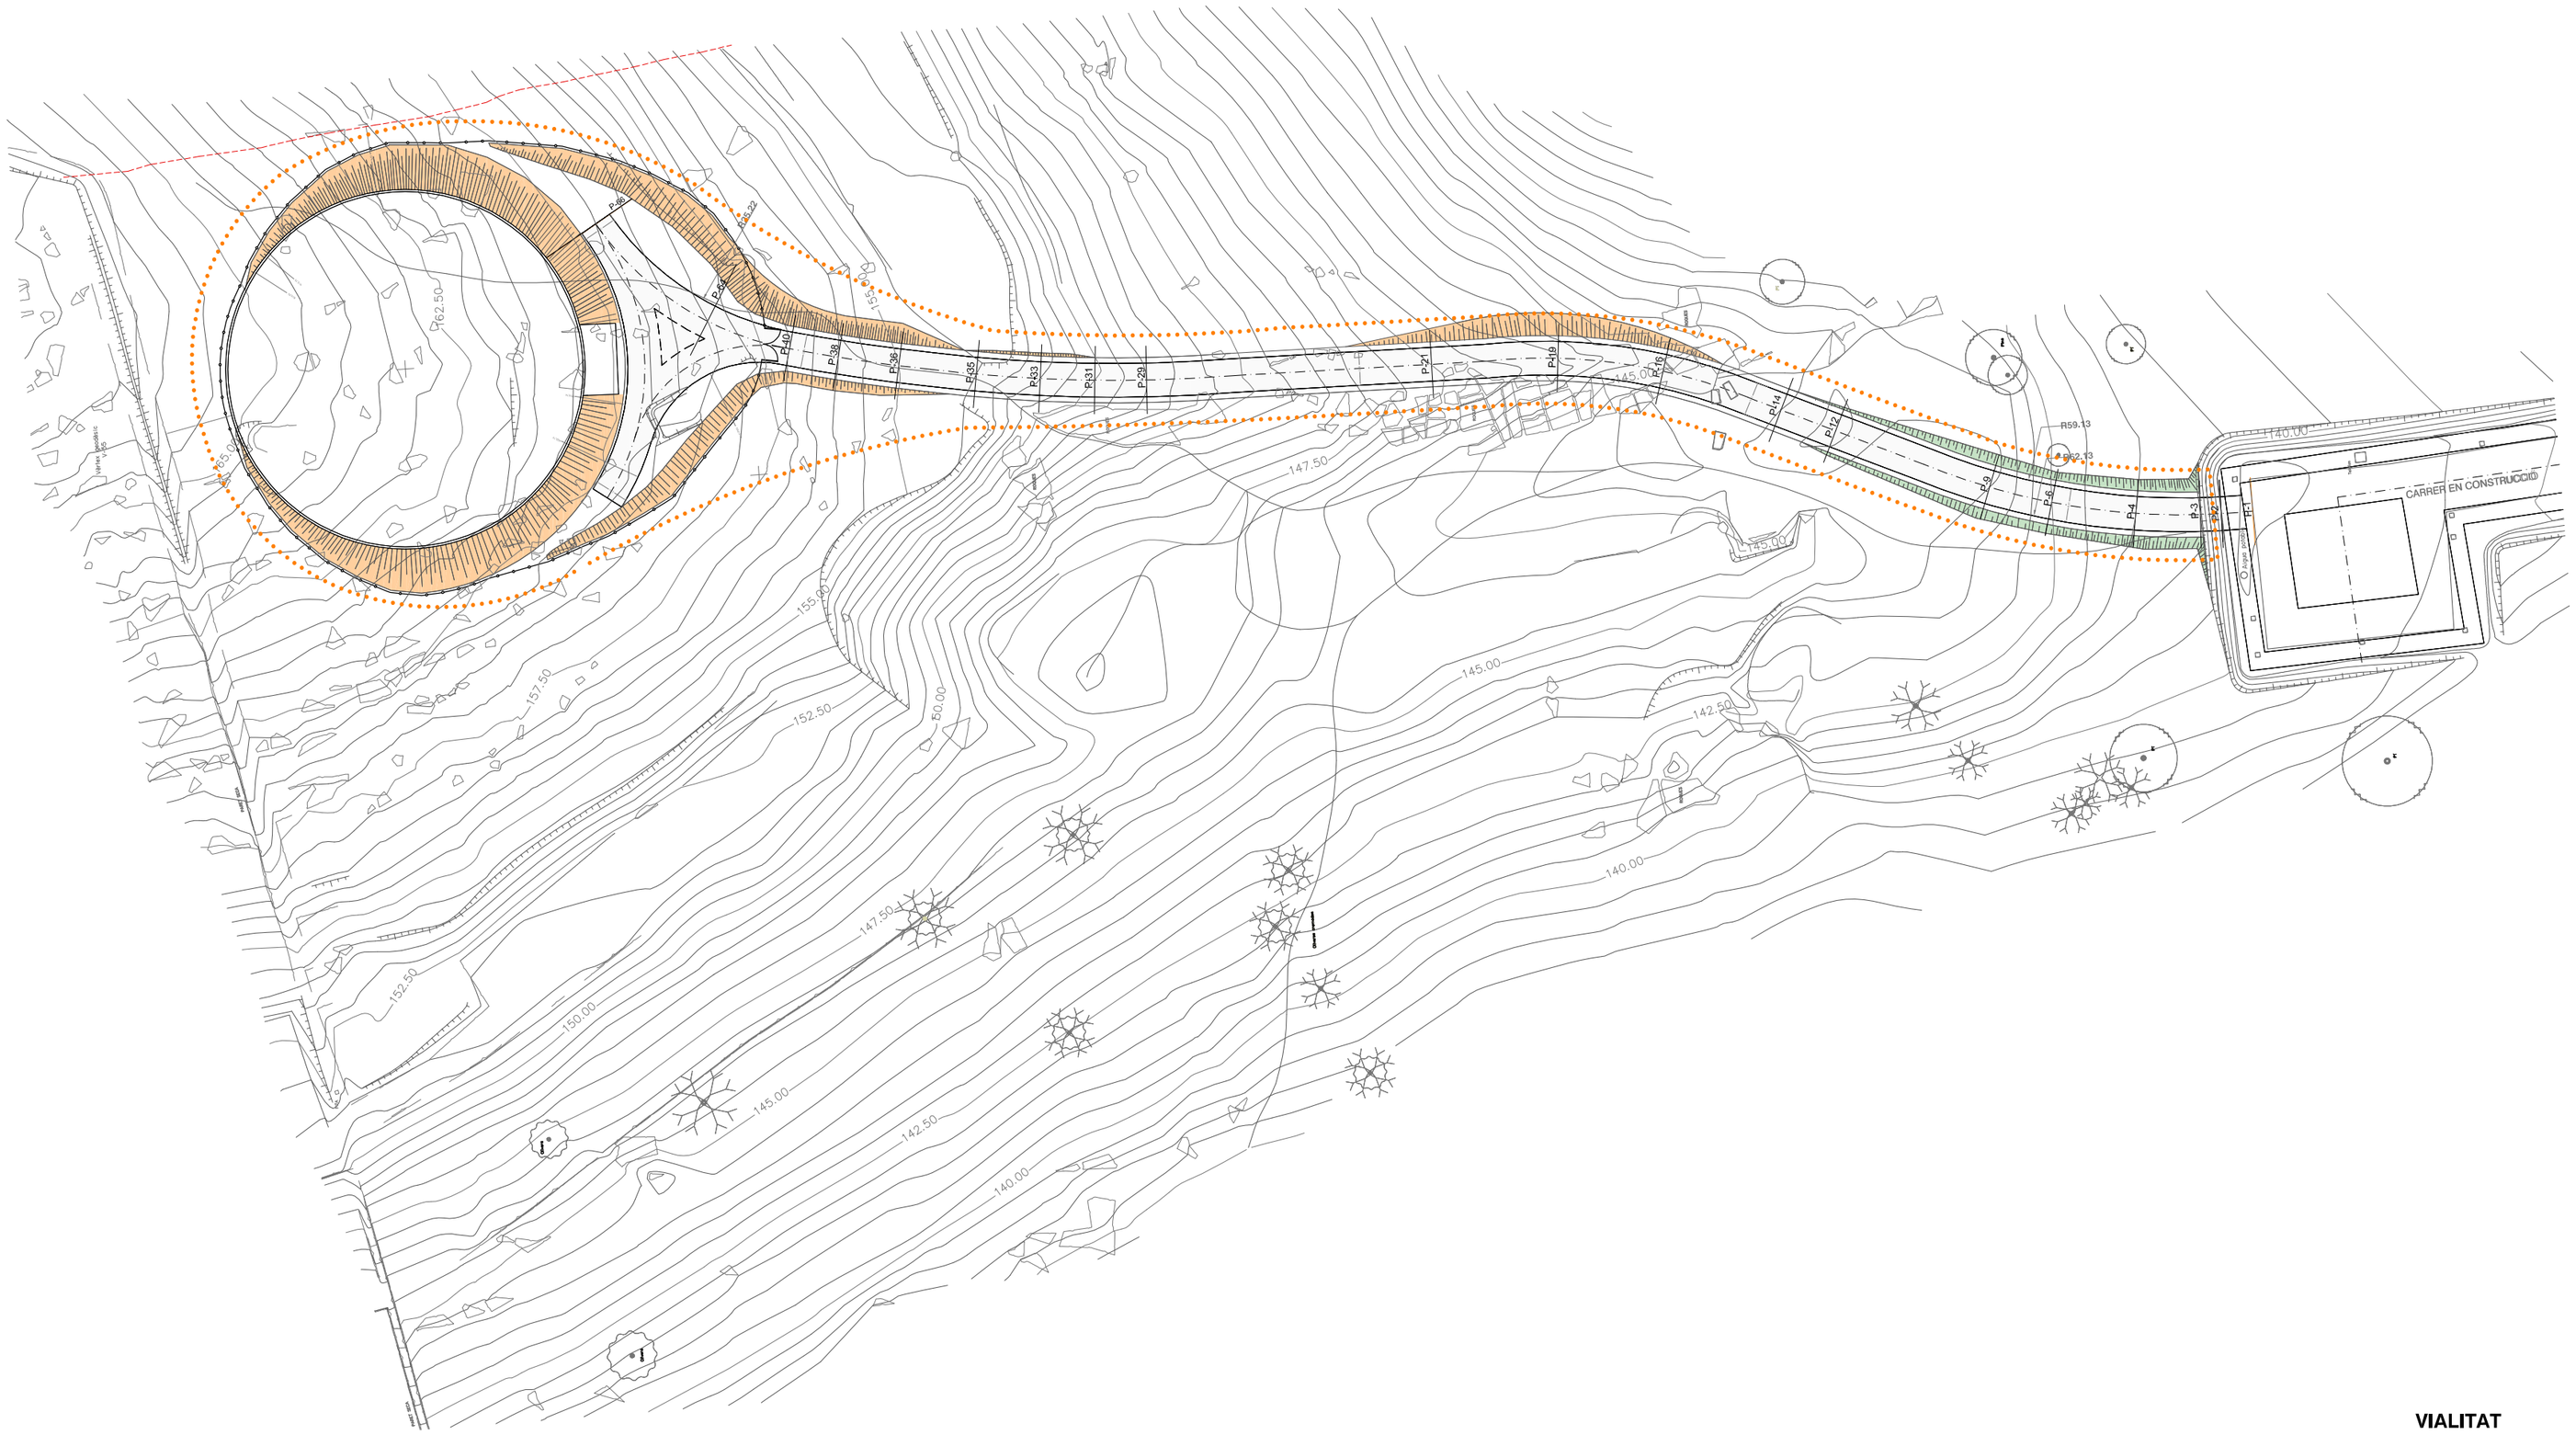

VIALITAT

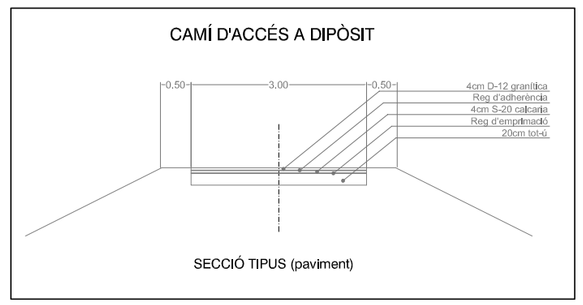

TERRAPLÈ

DESMUNT

VALLAT

CAMÍ D'ACCÉS

N

Ajuntament de Girona

Àmbit

PLA ESPECIAL PER A LA UBICACIÓ D'UN DIPÒSIT REGULADOR A PALAU-MONTILIVI

E:1/500

Serveis Tècnics Municipals

8a VIALITAT - PLANTA

GIRONA, OCTUBRE 2009