

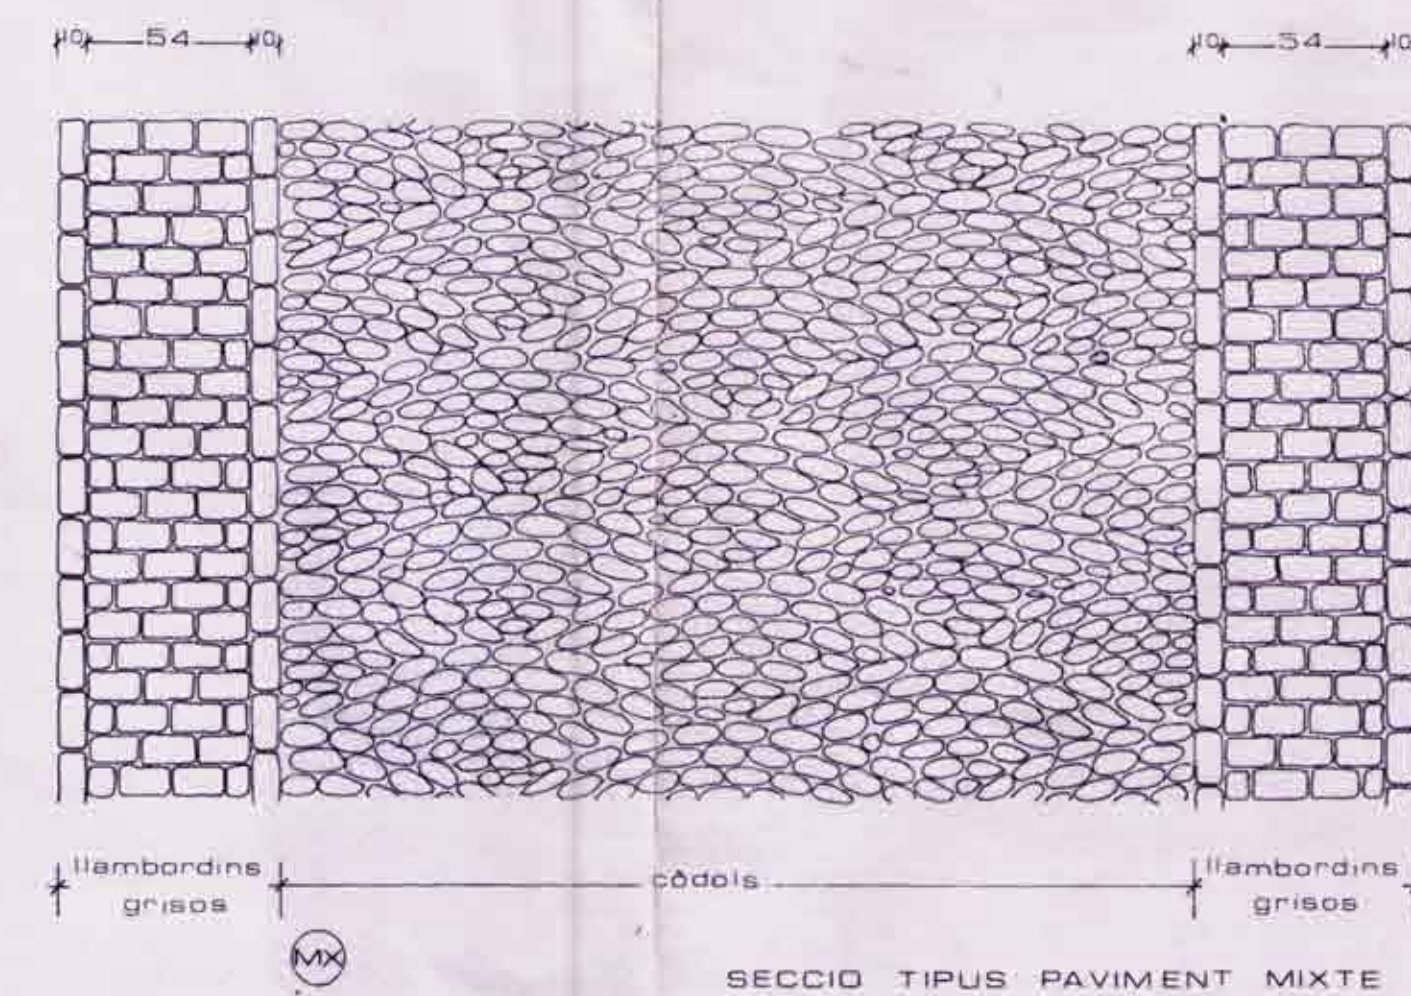
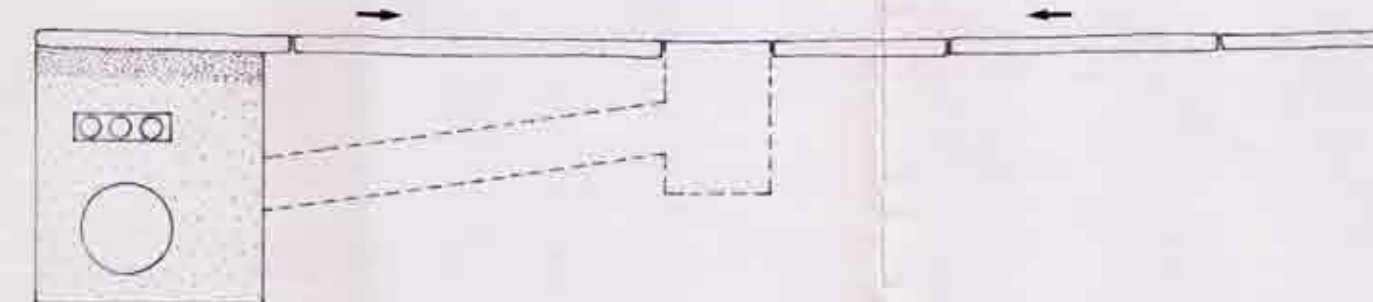
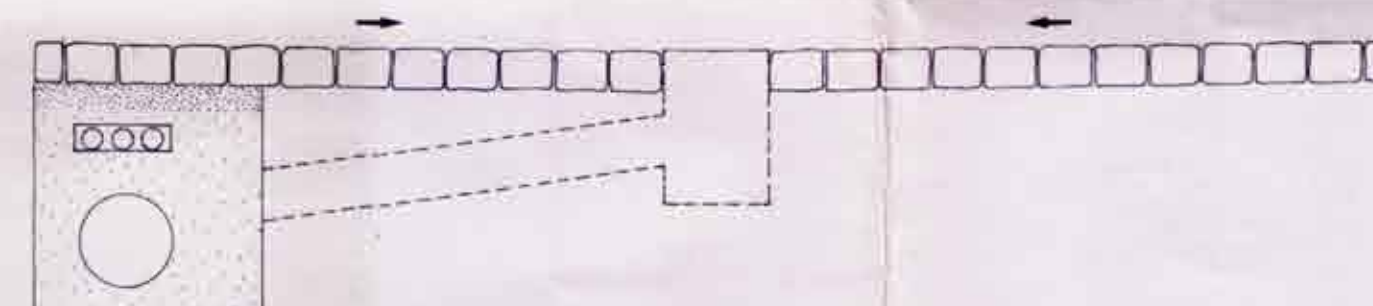


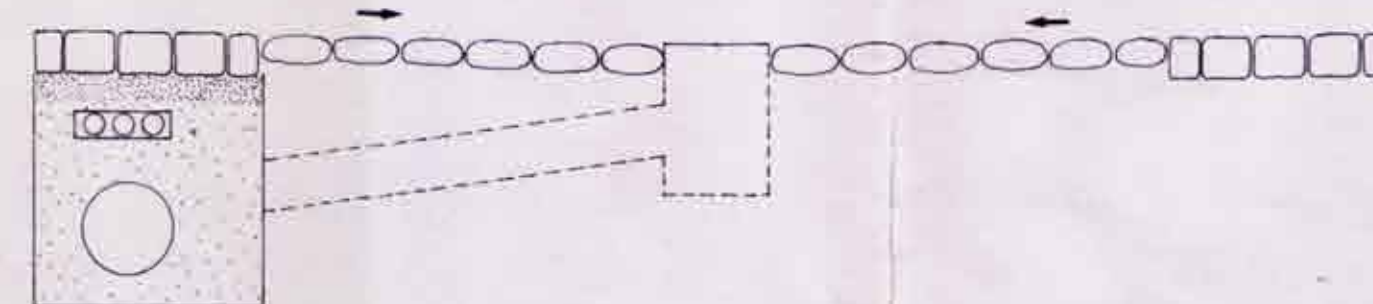

Ajuntament de Girona
Document objecte d'aprovació inicial per l'Ajuntament en sessió plenària de data 12 Juliol 1982
El Secretari

Ajuntament de Girona
Document objecte d'aprovació inicial per l'Ajuntament en sessió plenària de data 15 Abril 1983
El Secretari

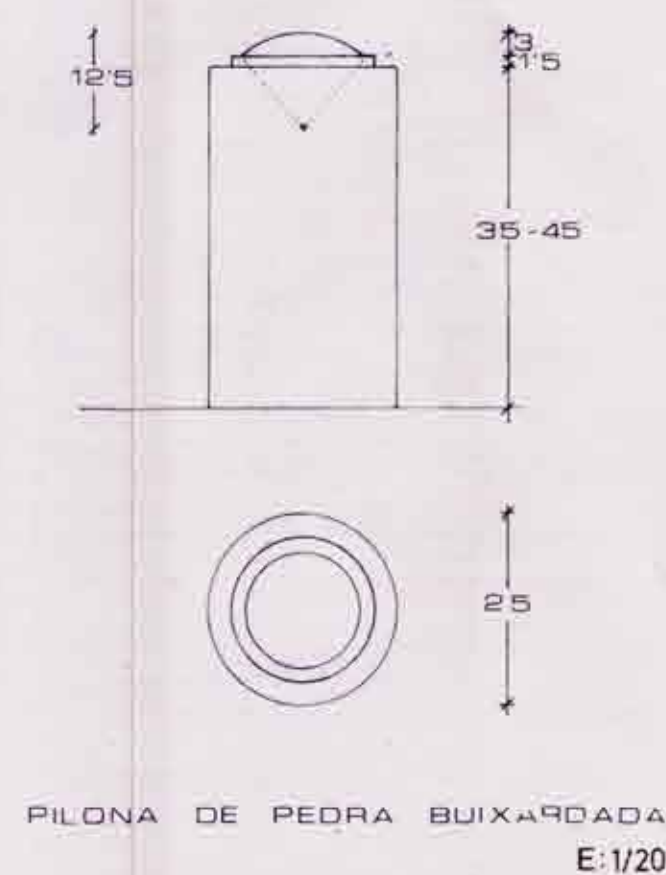

Manila *Primer*

PLA ESPECIAL DEL BARRI VELL
AJUNTAMENT DE GIRONA 1982