

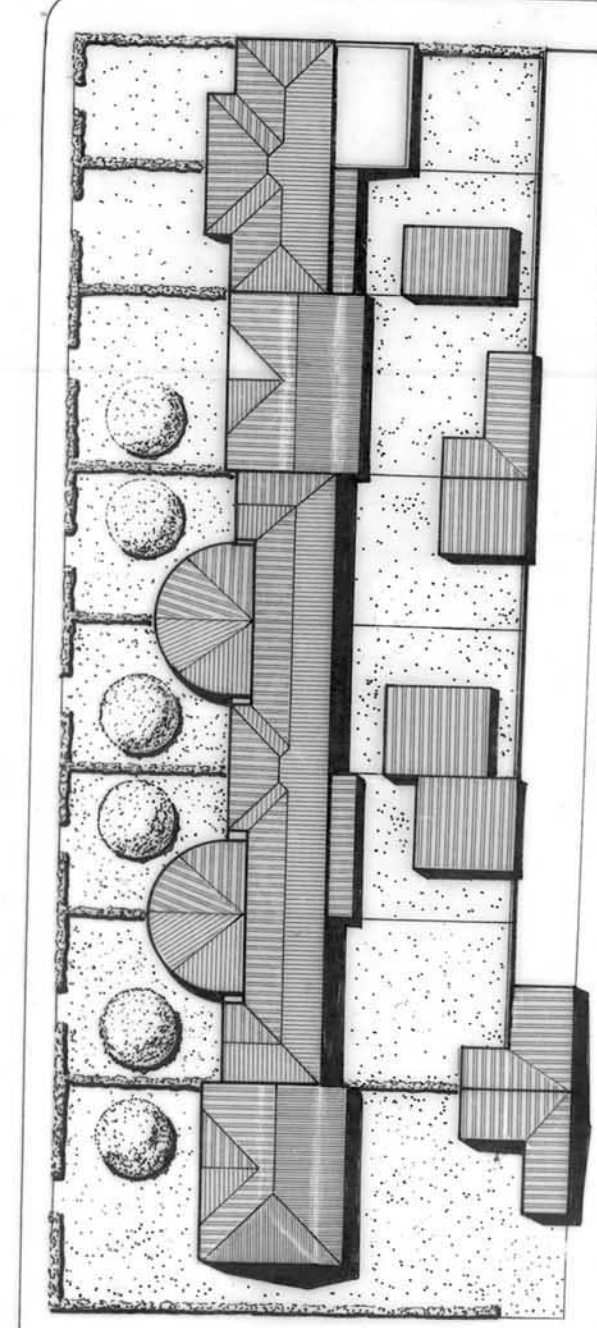


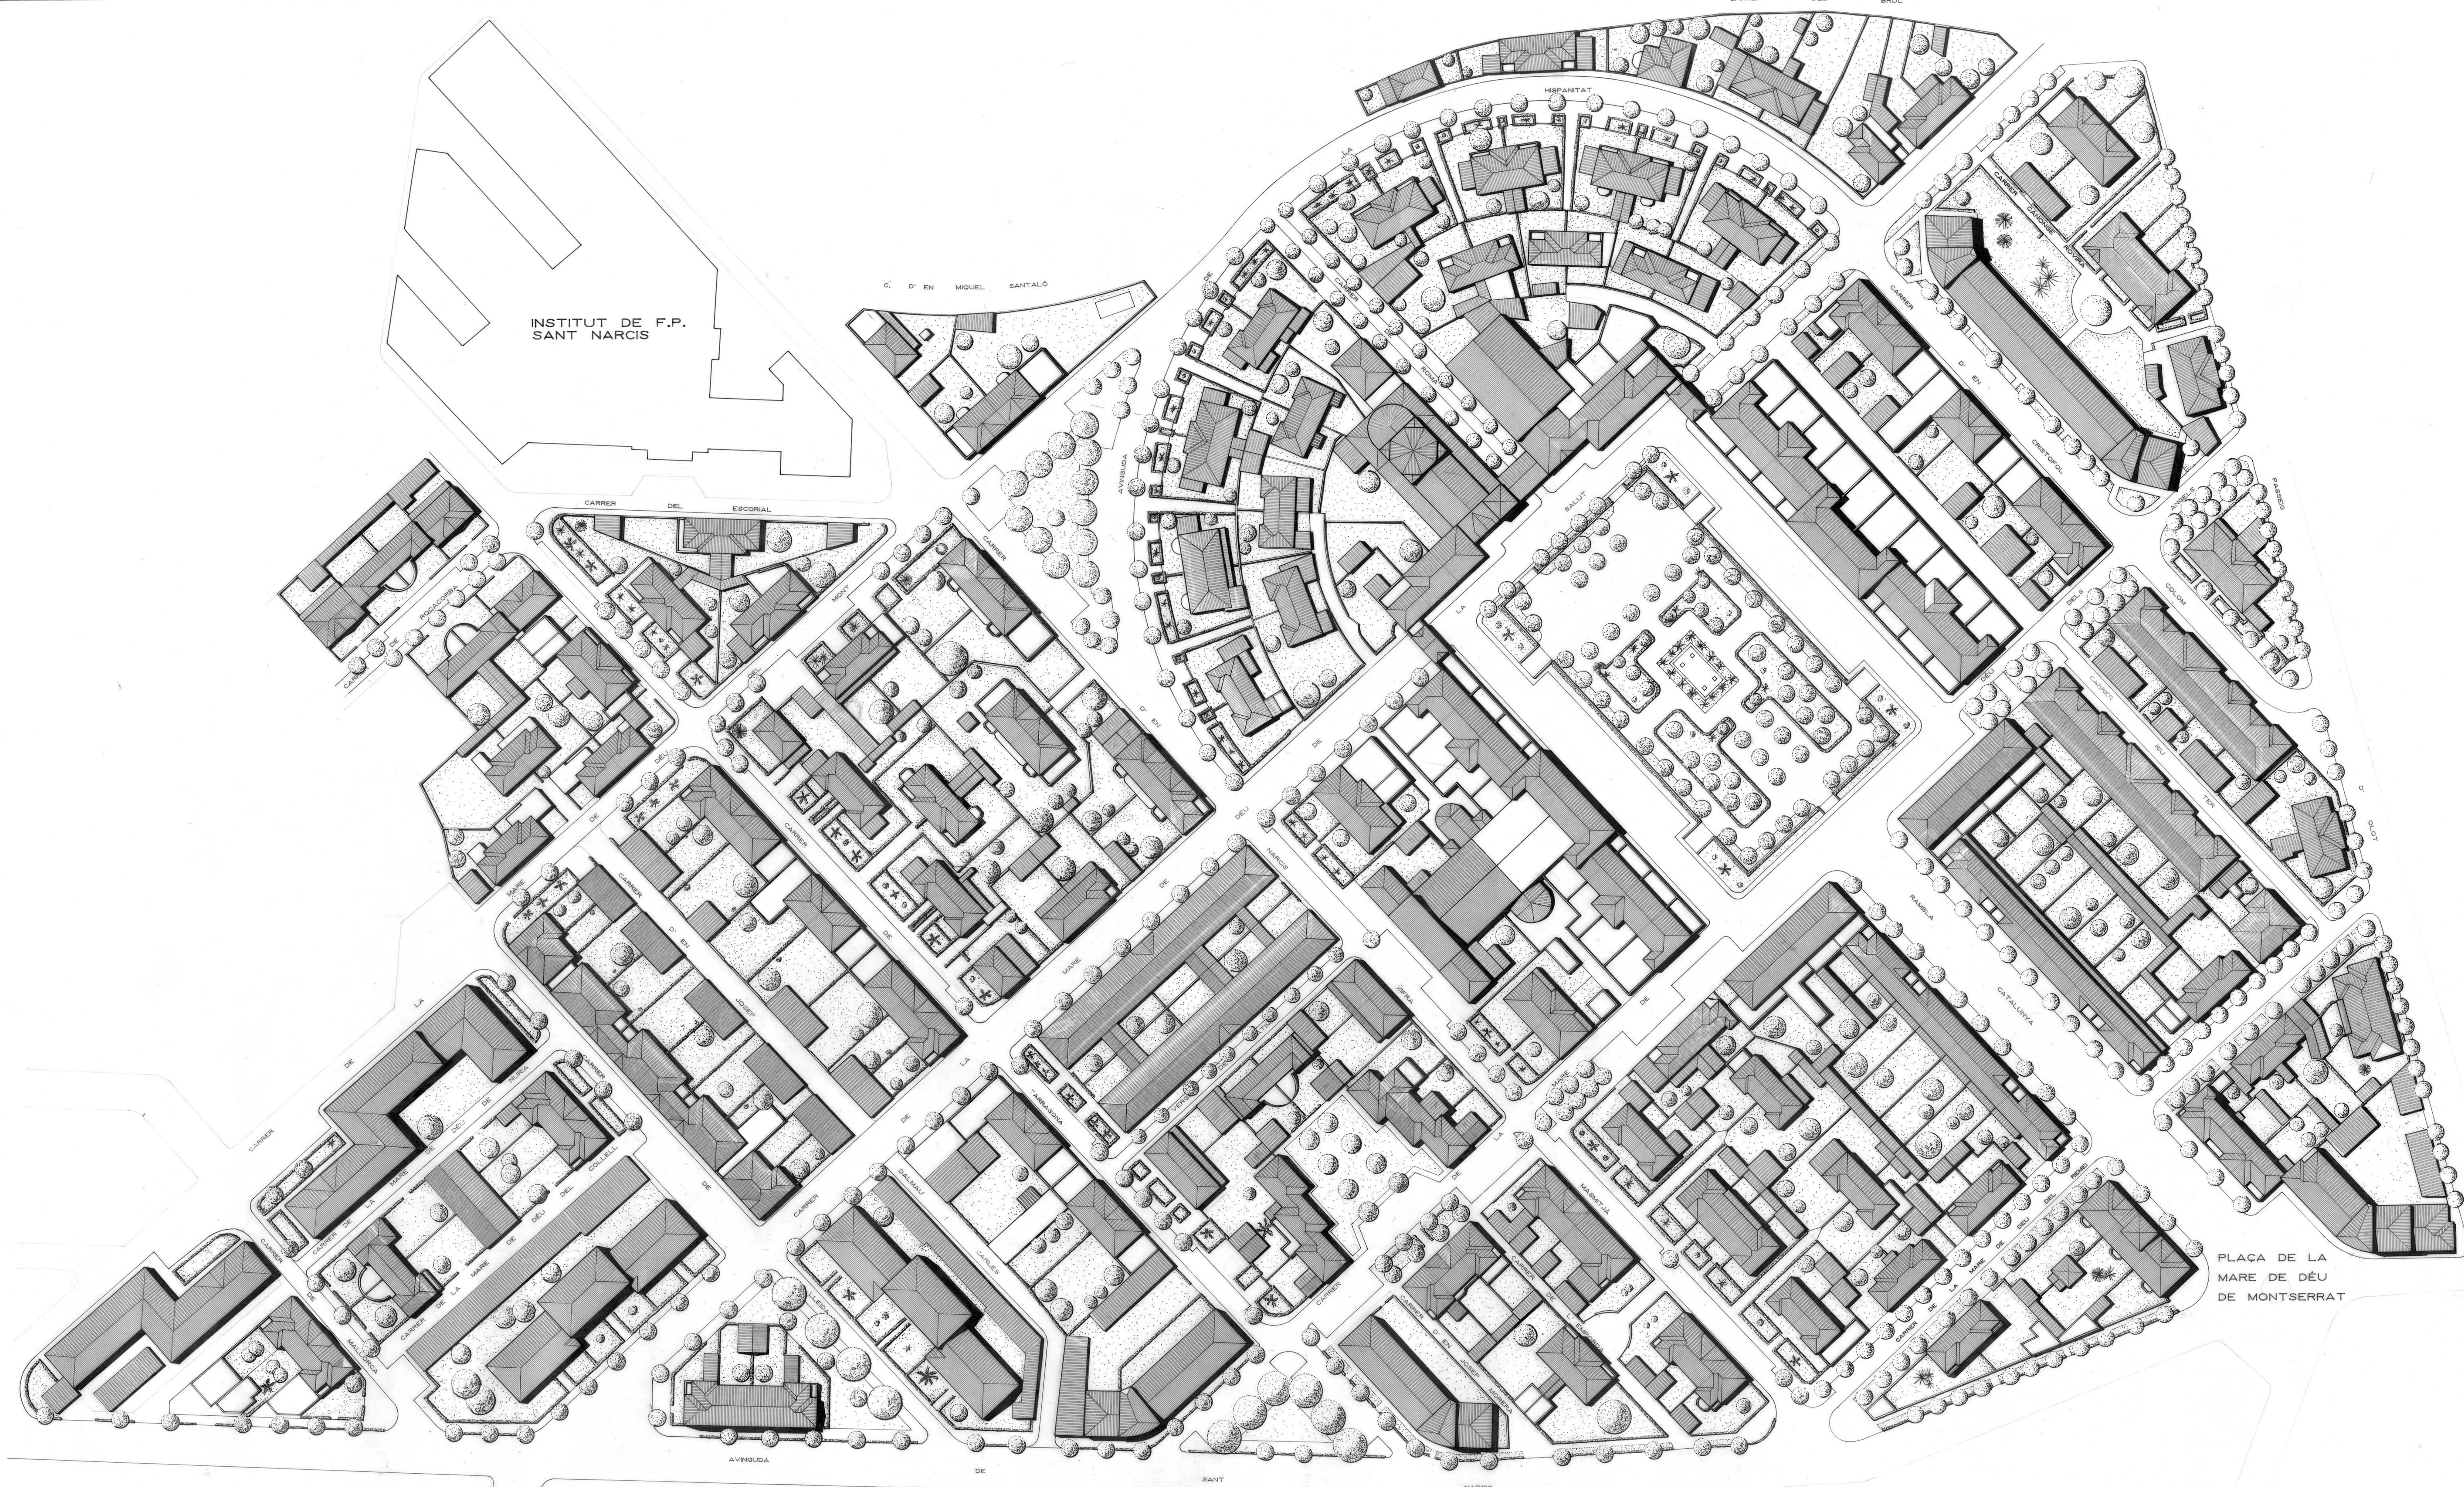

PLACA DE LA
MARE DE DÉU
DE MONTSERRAT

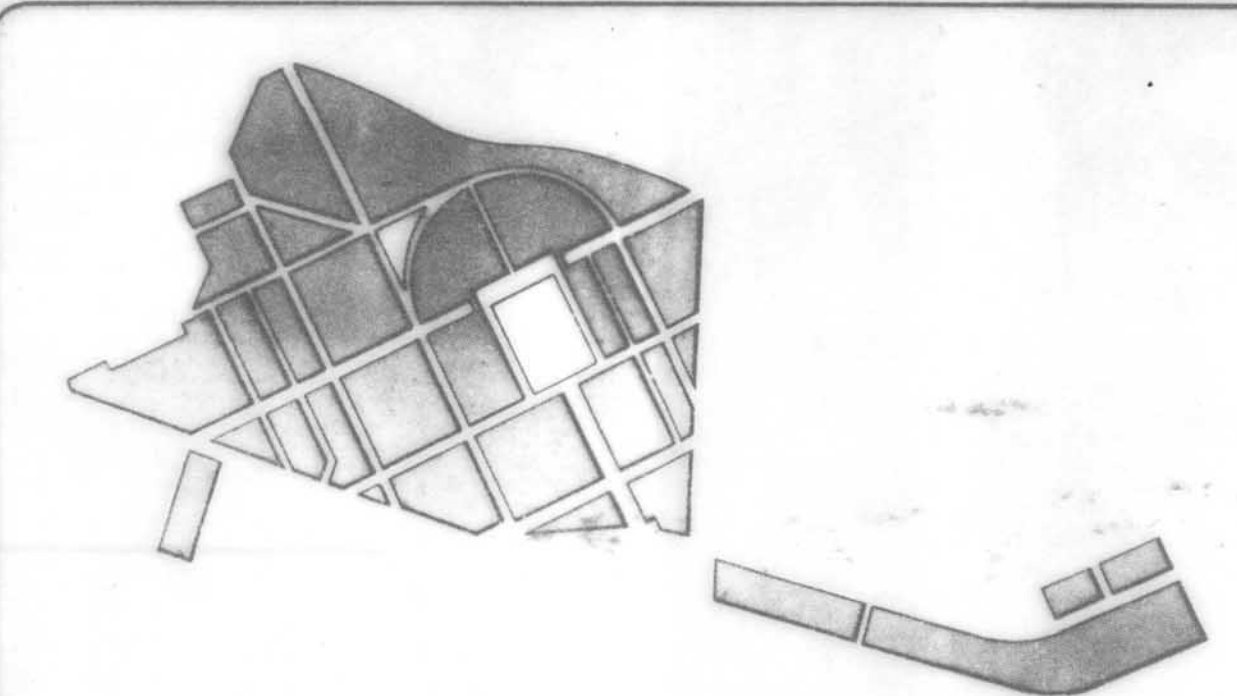


PLA ESPECIAL
GRUP D'HABITATGES
SANT NARCIS

PLÀNOL
VISIÓ GENERAL

PER L'OFICINA TÈCNICA MUNICIPAL
GIRONA, ABRIL DE 1992
ESCALA 1/500
Nº PLÀNOL
1 - 8
N'ORDRE 8-128

PASSEIG D' OLOT

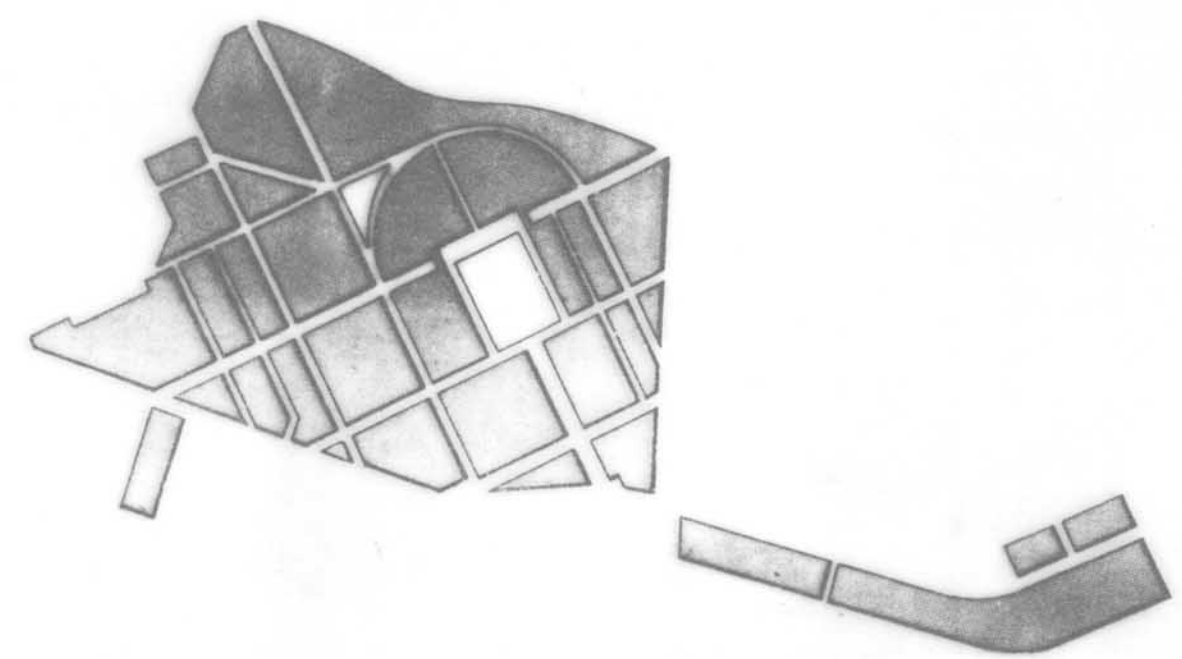

PLA ESPECIAL
GRUP D'HABITATGES
SANT NARCIS

PLÀNOL

VISIÓ GENERAL

PER L' OFICINA TÈCNICA MUNICIPAL

GIRONA, ABRIL DE 1992

ESCALA 1/500

Nº PLÀNOL

1 - 9

Nº ORDRE 9-128