


Planta Coberta




**QUADRE DE SUPERFÍCIES CONSTRUÏDES**


PLANTA SOTERRANI 3	549.41m <sup>2</sup>	1648.23m <sup>2</sup> sota rasant
PLANTA SOTERRANI 2	549.41m <sup>2</sup>	
PLANTA SOTERRANI 1	549.41m <sup>2</sup>	
PLANTA BAIXA	542.14m <sup>2</sup>	3153.75m <sup>2</sup> sobre rasant
PLANTA ALTELL	442.43m <sup>2</sup>	
PLANTA PRIMERA	484.83m <sup>2</sup>	
PLANTA SEGONA	484.83m <sup>2</sup>	
PLANTA TERCERA	483.31m <sup>2</sup>	
PLANTA SOTACOBERTA 1	428.80m <sup>2</sup>	
PLANTA SOTACOBERTA 2	272.08m <sup>2</sup>	
PLANTA INST. TÈCNIQUES	15.33m <sup>2</sup>	
<b>TOTAL CONSTRUÏDA</b>	<b>4801.98m<sup>2</sup></b>	
<b>SUPERFÍCIE SOLAR</b>	<b>549.41m<sup>2</sup></b>	

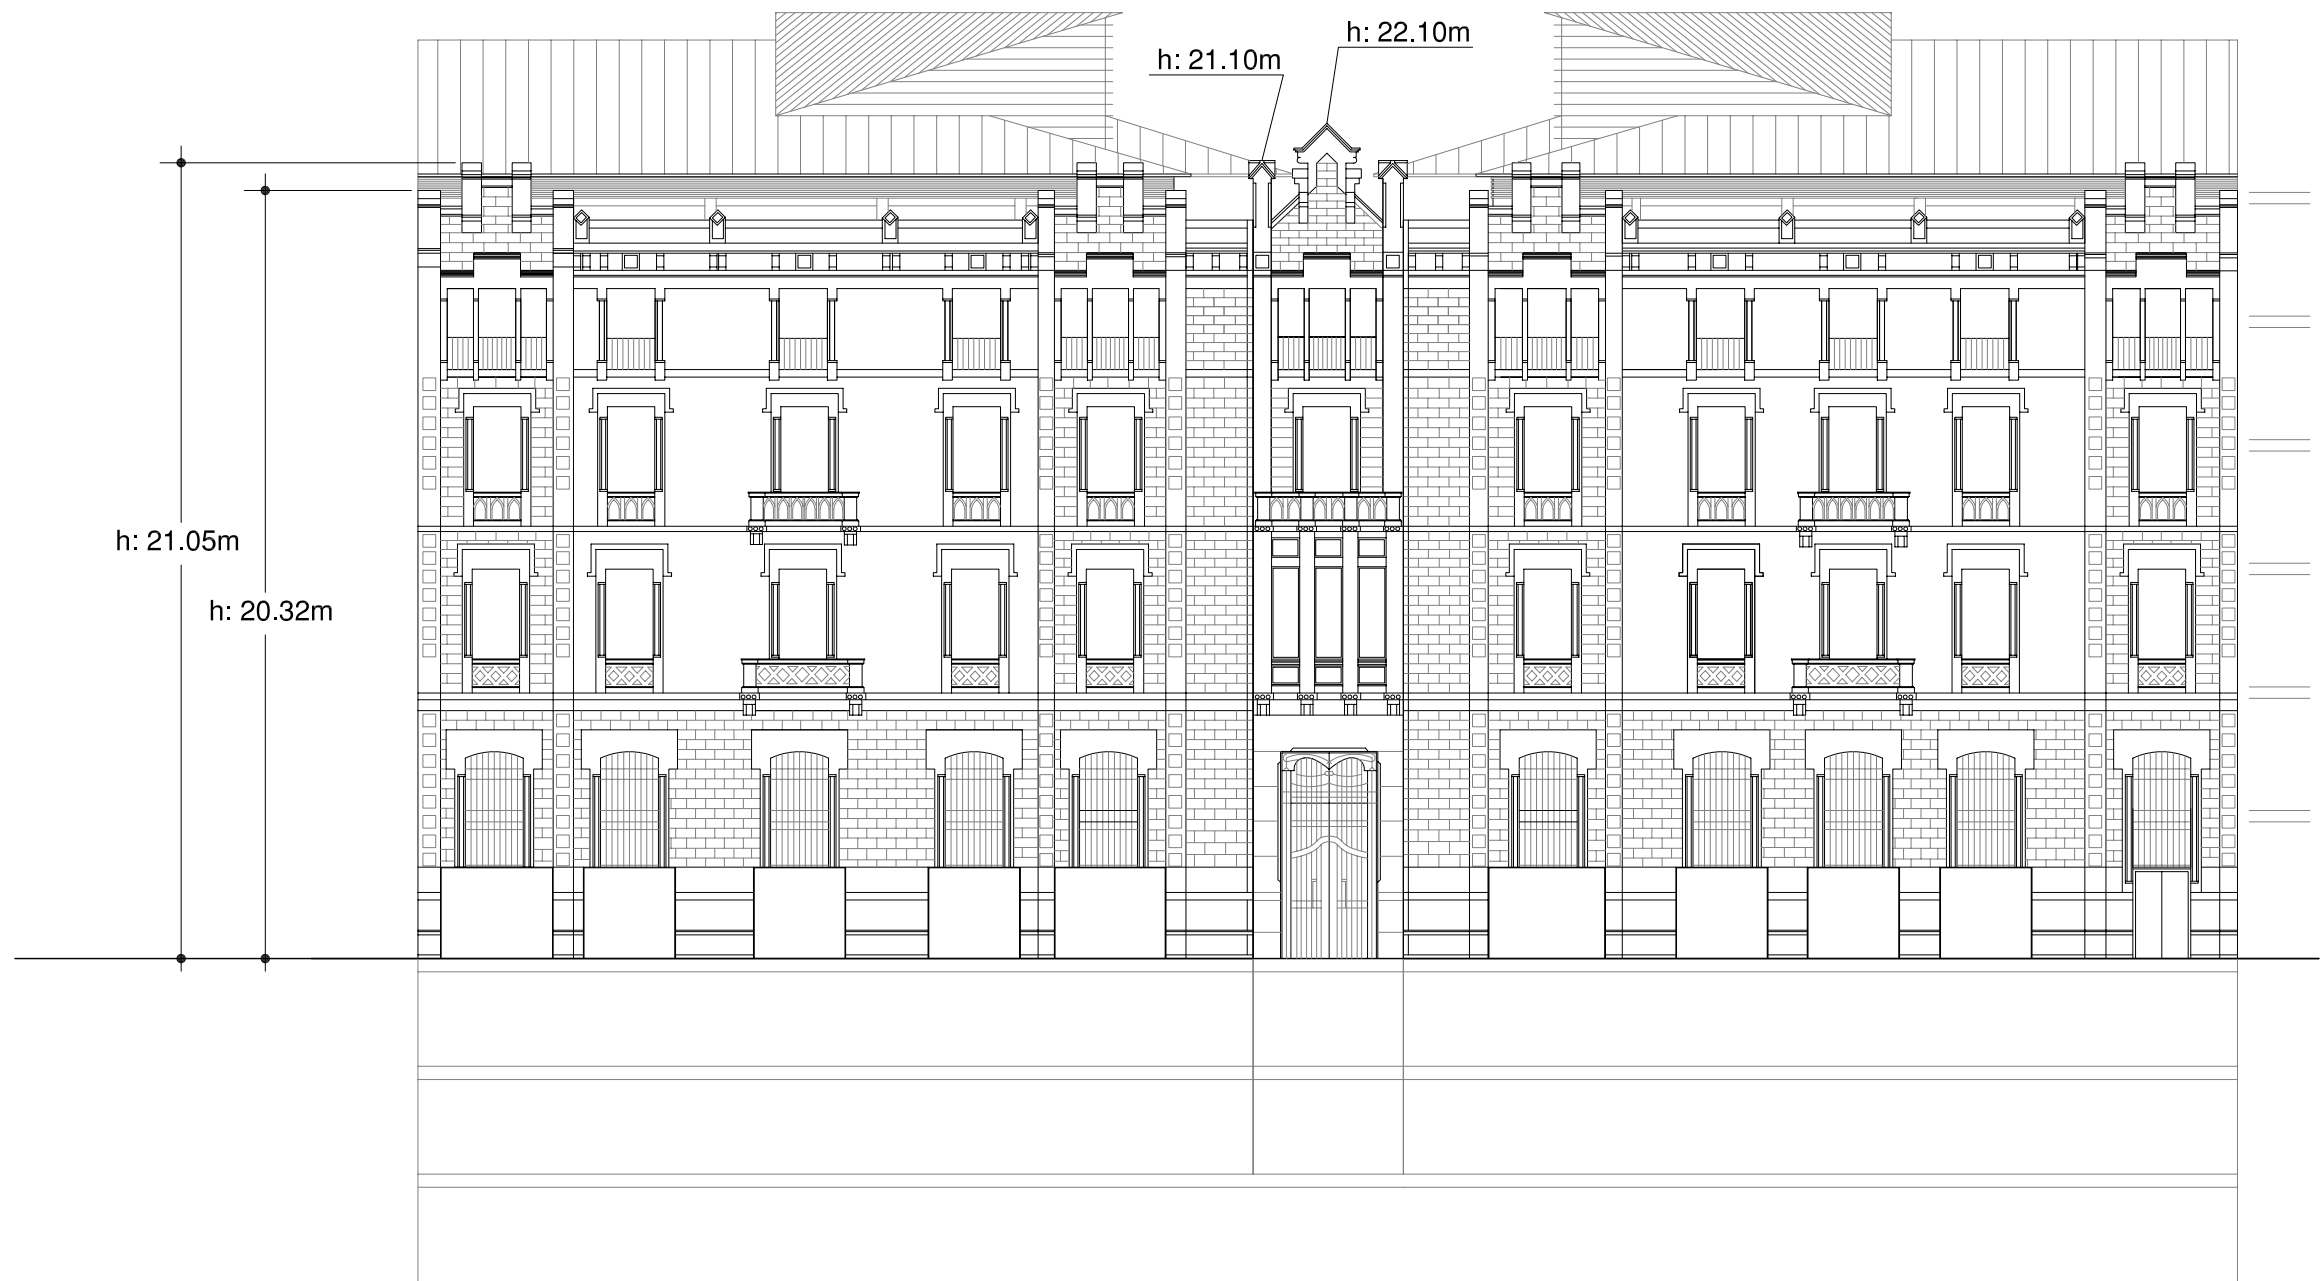

cotes pinacles mitgeres: 21.05m  
20.32m

cota arrancada coberta: 20.05m (veure secció A-A)

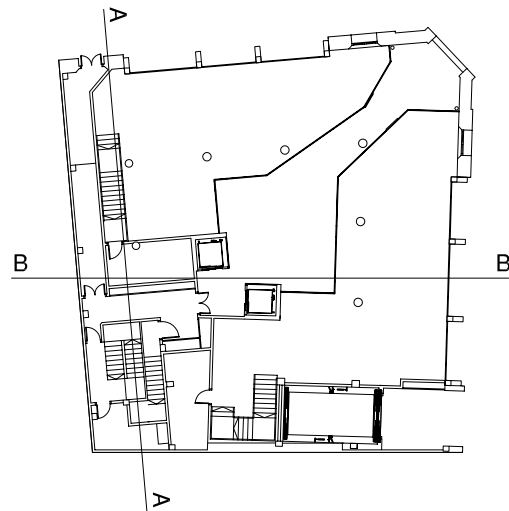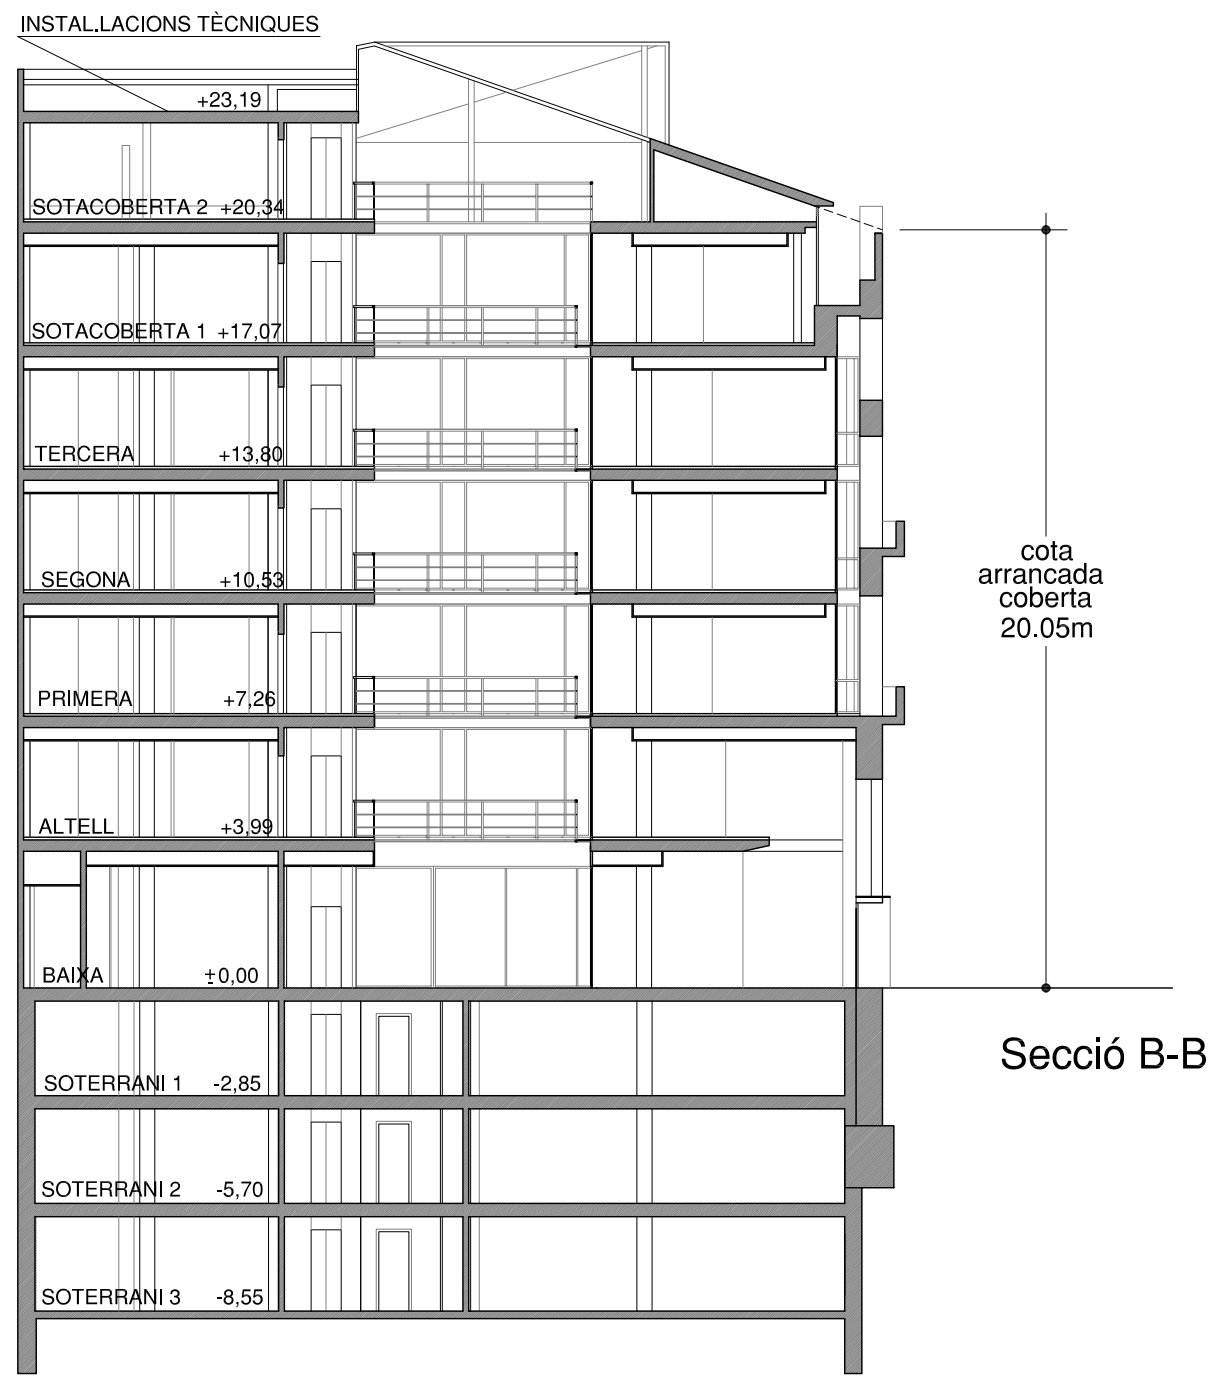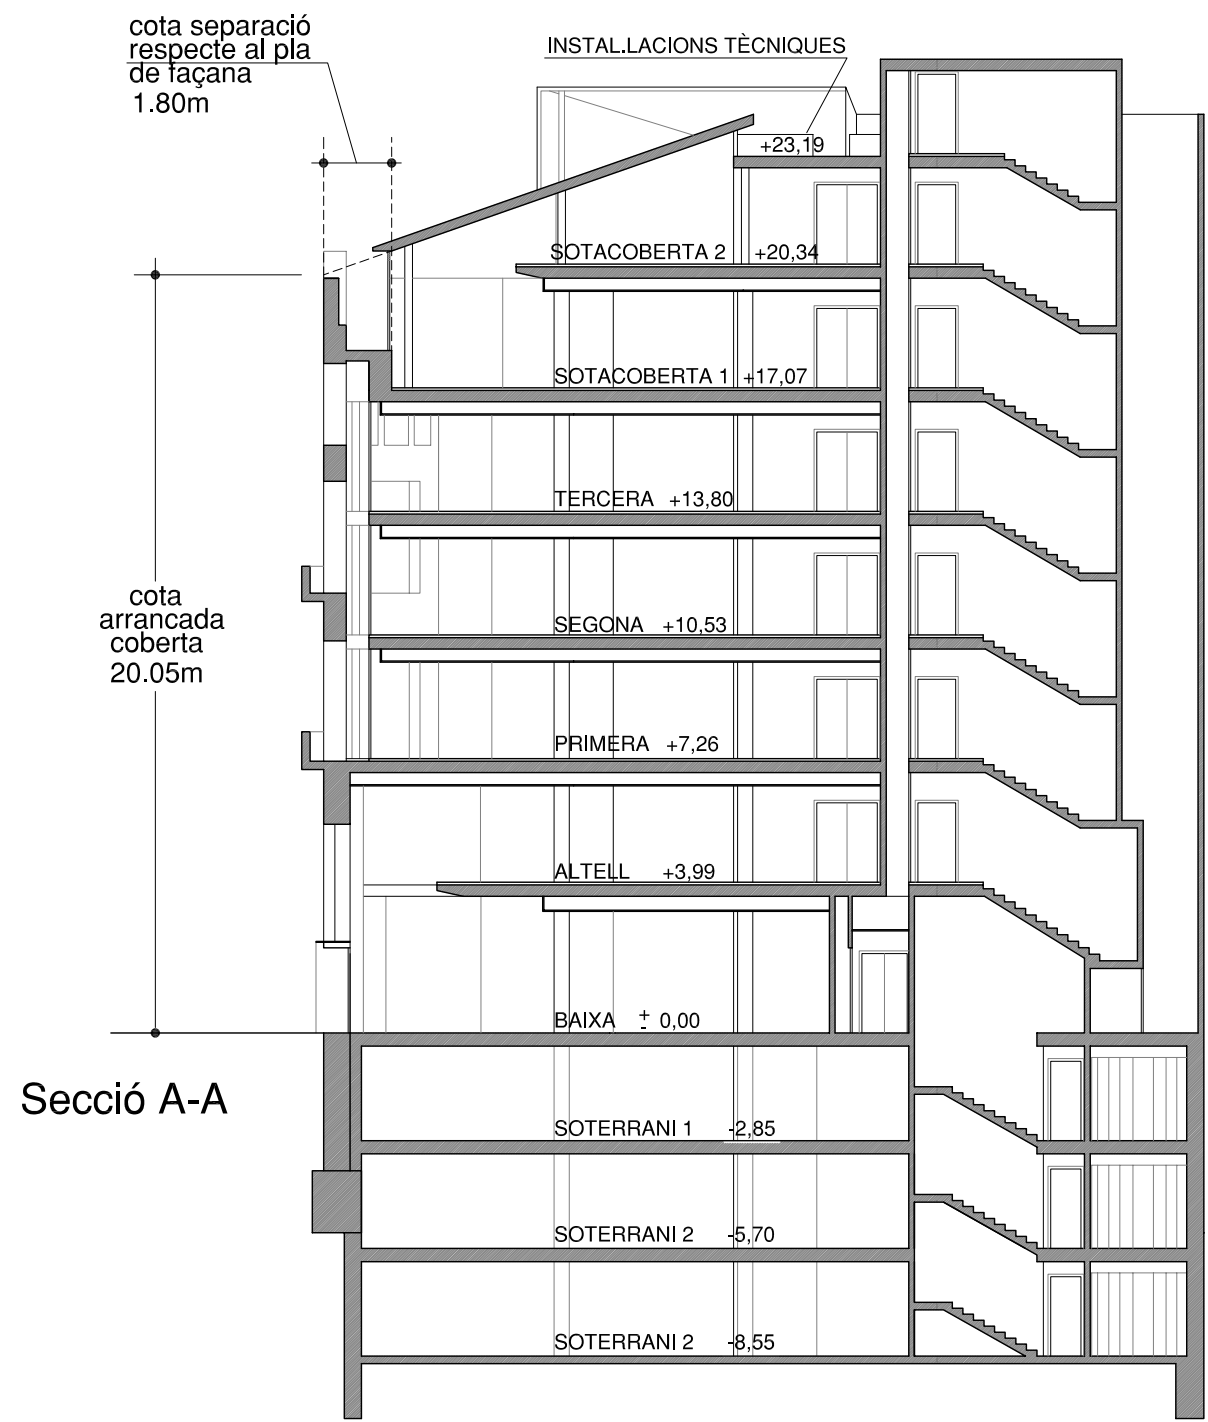

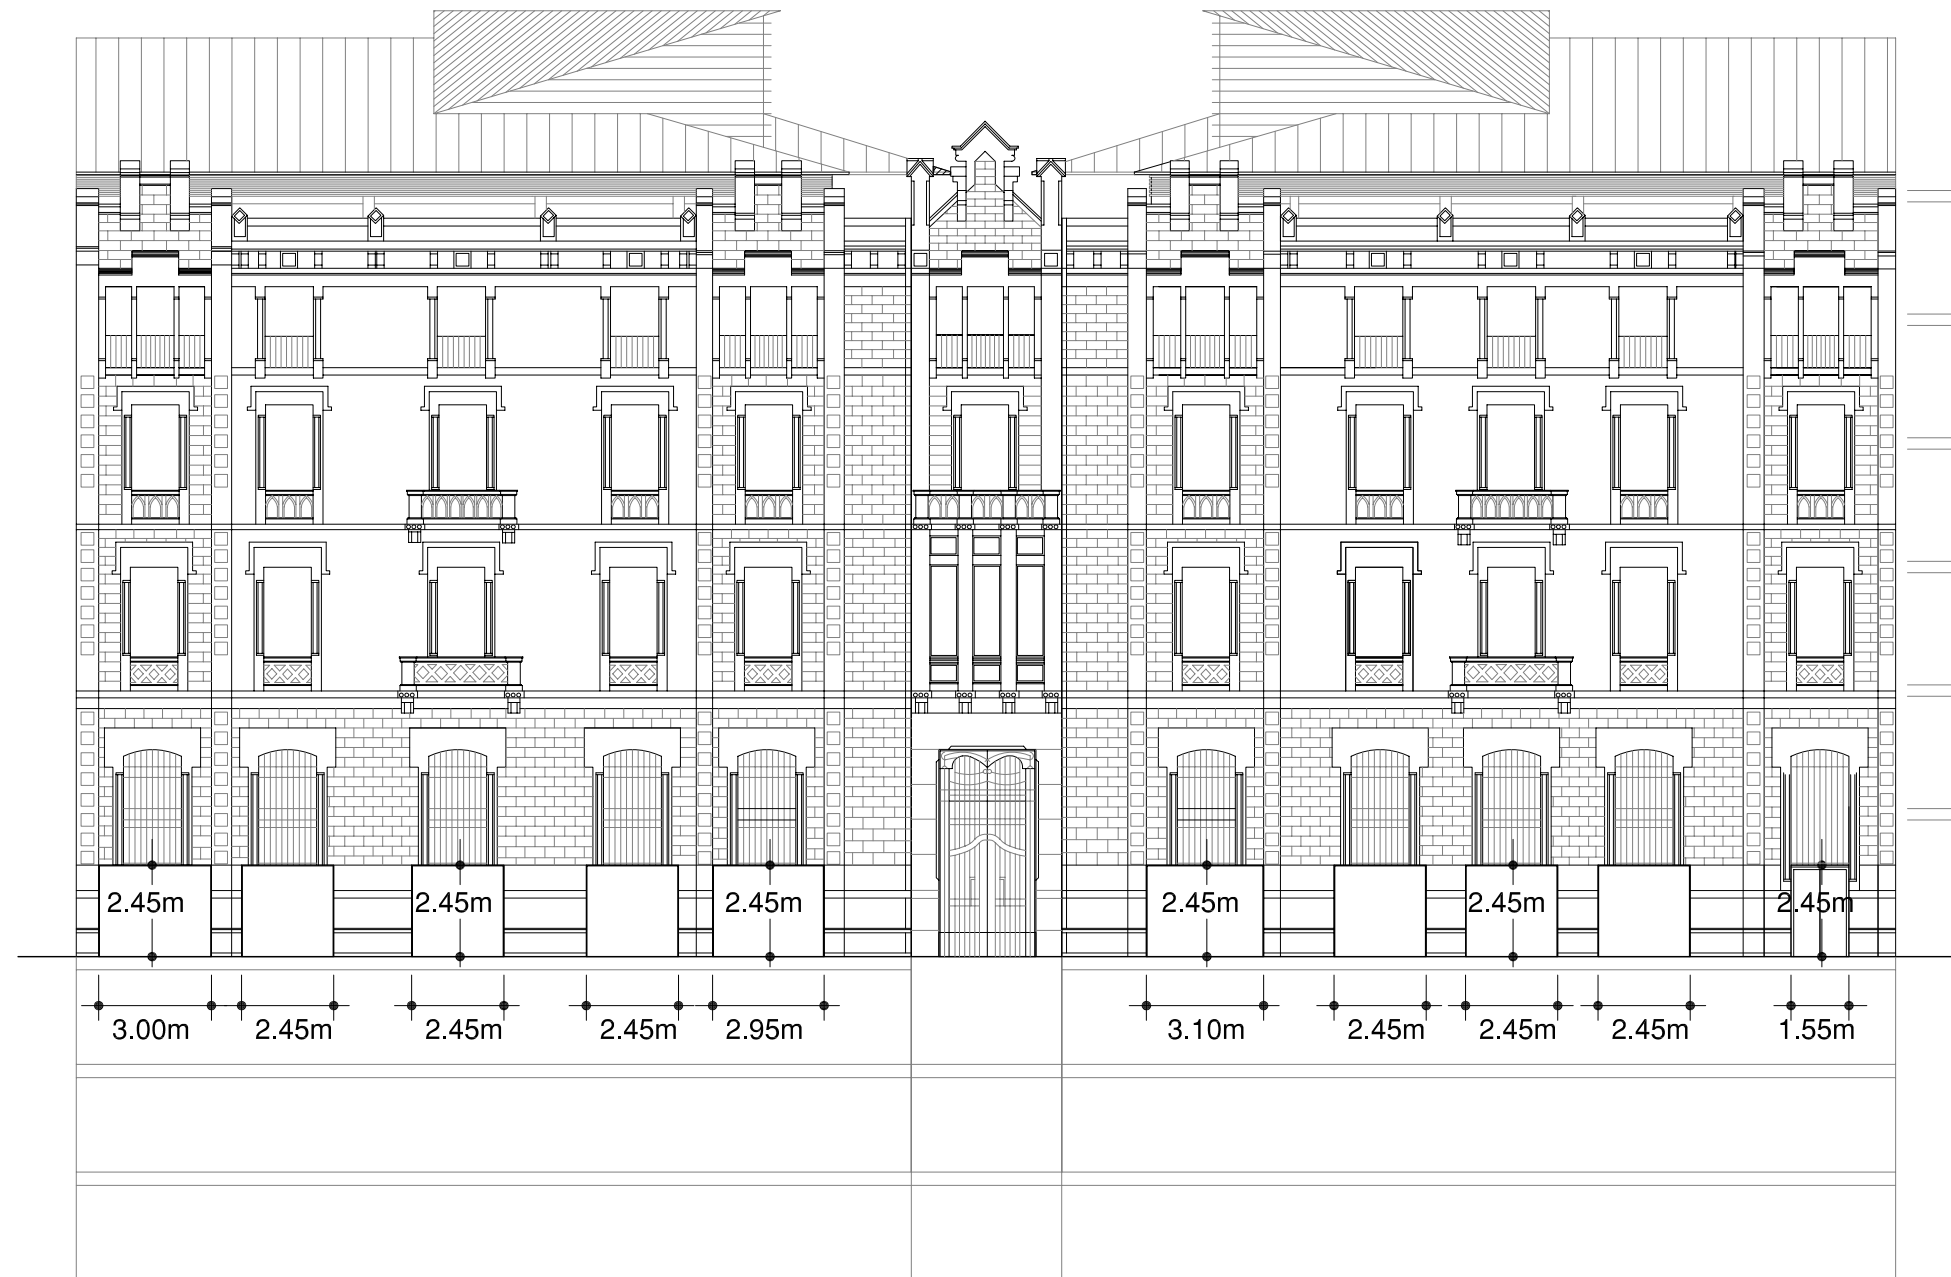

NOVA OBERTURA