

S.E. I-6
45

NW. I-1 NE. I-1
SW. 4-7 SE. I-7
SW. 4-6 SE. I-6
SW. 4-5 SE. I-5
SW. 4-4 SE. I-4

FULL CORRESPONENT
1:5000 - GRONES

1	2	3	4	5	6	7	8	9	10
11									
21									
31									
41									
51									
61									
71									
81									
91									

SITUACIÓ EN EL FULL 1:5000

LLEGENDA

- ALINEACIÓ DE VIALS
- - - - - LIMIT ÀMBIT DE PROTECCIÓ
- - - - - LIMIT SÒL URBÀ

SÒL URBÀ

- 3a JARDINS URBANS I PLACES
- 3b PARKS URBANS I BOSCOS
- 6 EQUIPAMENTS
- 8 CASAL RURAL

- 11 RENOVACIÓ URBANA
- 13 RESIDENCIAL SUBURBANA
- 14c CIUTAT JARDI SUBZONA III

SÒL URBANITZABLE

- SU2 SÒL URBANITZABLE
- 5 BOSC DE SISTEMA GENERAL
- SÒL NO URBANITZABLE
- 24 SÒL RÚSTEC
- 25 SÒL FORESTAL



**Ajuntament
de Girona**

Planificació i Ordenació
de la Ciutat



**Ajuntament
de Girona**

Document objecte d'aprovació
inicial per l'Ajuntament en
19 d'Octubre de 1985

El Secretari,

III GENERALITAT DE CATALUNYA
DEPARTAMENT DE POLÍTICA TERRITORIAL I OBRES PÚBLIQUES
DIRECCIÓ GENERAL D'URBANISME
DOCUMENT OBJECTE D'APROVACIÓ
DEFINITIVA PER LA COMISSIÓ PRO-
VINCIAL D'URBANISME DE GIRONA
DE DATA 10-7-85
EL SECRETARI



**Ajuntament
de Girona**

Document objecte d'aprovació
provisional per l'Ajuntament
en sessió plenària de data 12-7-85

El Secretari,



MODIFICACIÓ DE LES NORMES SUBSIDIÀRIES DE GIRONA

(Aprobades definitivament 24-7-1981)

equip redactor:
josep m. deuloseu i vilarnau - arquitecte
llorenç panella i soler - arquitecte

[Signature]

AJUNTAMENT DE GIRONA

ZONIFICACIÓ DEL SÒL URBÀ

ESCALA 1:1000

GIRONA 1983

2.1

SE-I-6
46

NW-I	NE-I
SW-4-7	SE-I-7
SW-4-6	SE-I-5
SW-4-5	SE-I-5
SW-4-4	SE-I-4

FULL CORRESPONDENT
1:5.000 - GIRONES

1	2	3	4	5	6	7	8	9	10
11									
21									
31									
41									
51									
61									
71									
81									
91									

SITUACIÓ EN EL FULL 1:5.000

LLEGENDA

- ALINEACIÓ DE VIALS
- - - LIMIT ÀMBIT DE PROTECCIÓ
- - - LIMIT SÒL URBÀ

SÒL URBÀ

- 3a JARDINS URBANS I PLACES
- 3b PARKS URBANS I BOSCOS
- 6 EQUIPAMENTS
- 8 CASAL RURAL

- 11 RENOVACIÓ URBANA
- 13 RESIDENCIAL SUBURBANA
- 14c CIUTAT JARDI SUBZONA III

SÒL URBANITZABLE

- SU7 SÒL URBANITZABLE
- 5 BOSC DE SISTEMA GENERAL
- SÒL NO URBANITZABLE
- 24 SÒL RÚSTEC
- 25 SÒL FORESTAL



Ajuntament
de Girona
Planificació i Ordenament
de la Ciutat

Ajuntament
de Girona

Document objecte d'aprovació
inicial per l'Ajuntament en
sessió plenària de data
GENERALITAT DE CATALUNYA
El Secretari,
DEPARTAMENT DE POLÍTICA TERRITORIAL I OBRES PÚBLIQUES
DIRECCIÓ GENERAL D'URBANISME
DOCUMENT OBJECTE D'APROVACIÓ
DEFINITIVA PER LA COMISSIÓ PRO-
VINCIAL D'URBANISME DE GIRONA
DE DATA 16-7-85
EL SECRETARI

Ajuntament
de Girona

Document objecte d'aprovació
provisional per l'Ajuntament
en sessió plenària de data
El Secretari,

MODIFICACIÓ DE LES NORMES SUBSIDIÀRIES DE GIRONA

(Aprobades definitivament 24-7-1981)

equip redactor
Josep M. deulofeu i Vilarnau - arquitecte
Llorenç Panella - soler i arquitecte

AJUNTAMENT DE GIRONA

ZONIFICACIÓ DEL SÒL URBÀ

ESCALA 1:1000

GIRONA 1983

2.2

SE-1-6

47

NW H	NE H
SW 4-1	SE 1-7
SW 4-6	SE 1-6
SW 4-5	SE 1-5
SW 4-4	SE 1-4

FULL CORRESPONENT
1:5.000 GIRONES

1	2	3	4	5	6	7	8	9	10
11									
21									
31									
41									
51									
61									
71									
81									
91									

SITUACIÓ EN EL FULL 1:5.000

LLEGENDA


— ALINEACIÓ DE VIALS
 --- LIMIT ÀMBIT DE PROTECCIÓ
 --- LIMIT SÒL URBÀ

SÒL URBÀ

3a JARDINS URBANS I PLACES
 3b PARKS URBANS I BOSCOS
 6 EQUIPAMENTS
 8 CASAL RURAL

11 RENOVACIÓ URBANA
 13 RESIDENCIAL SUBURBANA
 14c CIUTAT JARDI SUBZONA III

SÒL URBANITZABLE
 502 SÒL URBANITZABLE
 5 BOSC DE SISTEMA GENERAL
 SÒL NO URBANITZABLE
 24 SÒL RÚSTEC
 25 SÒL FORESTAL

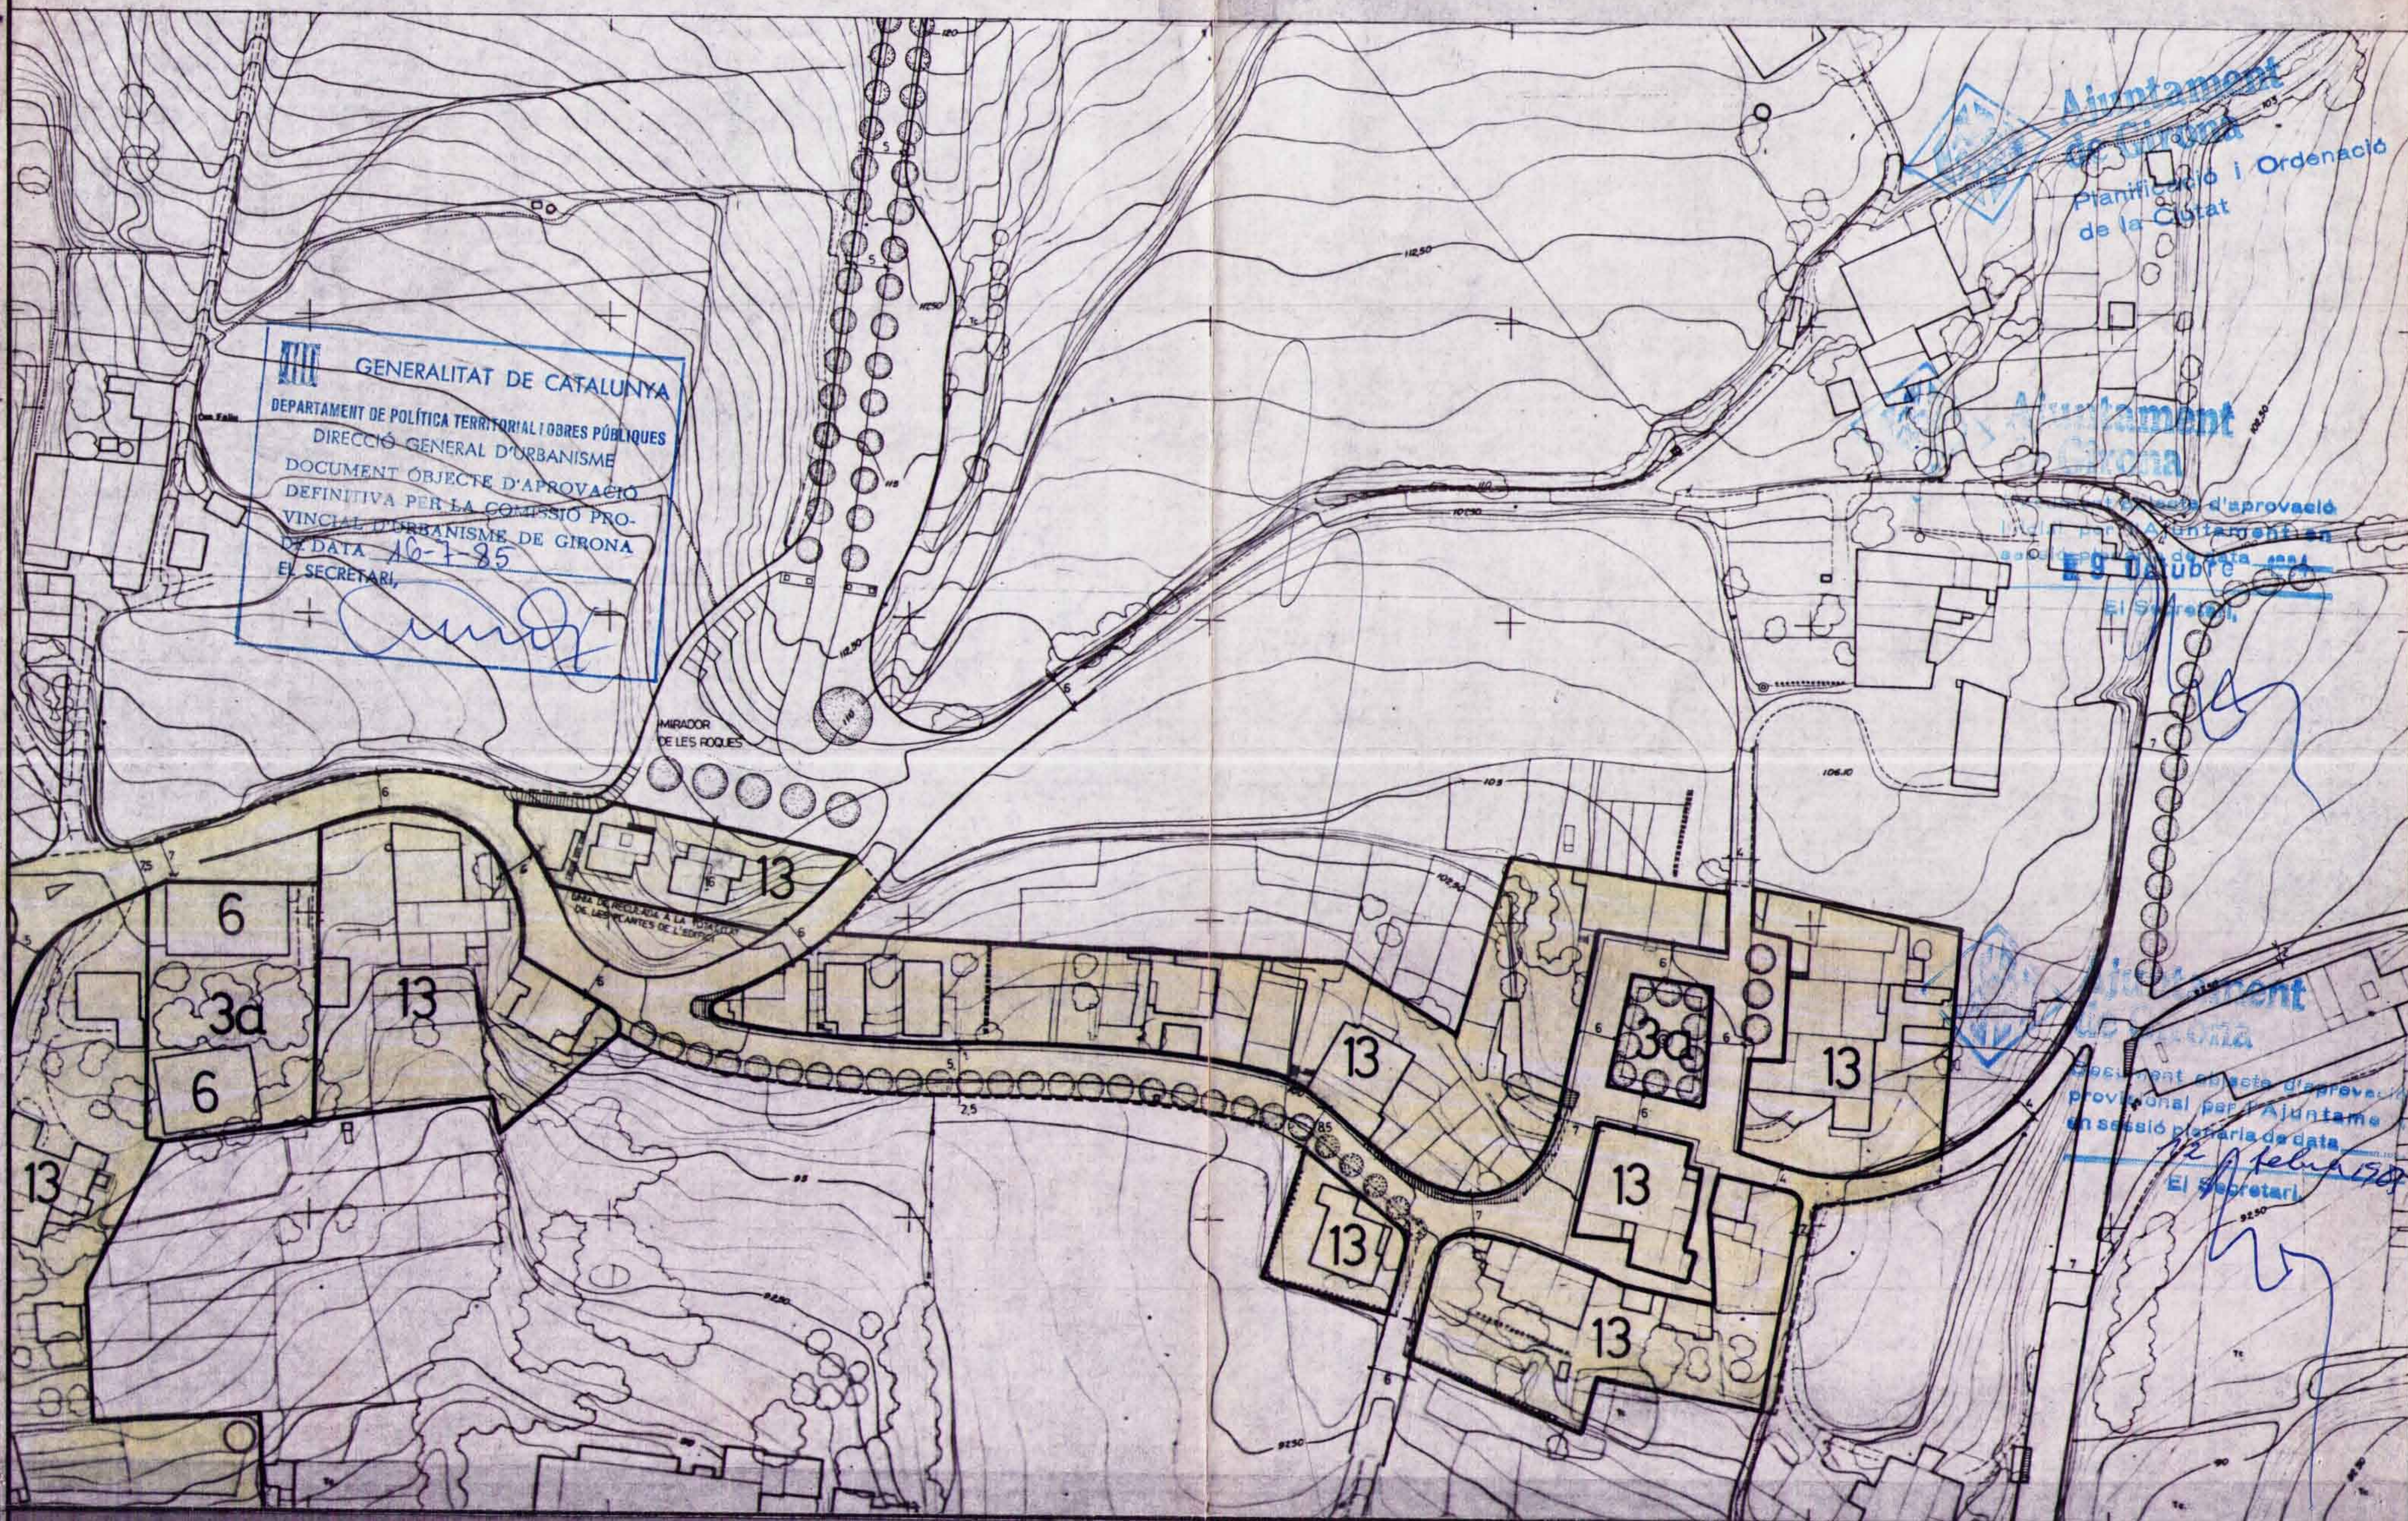

MODIFICACIÓ DE LES NORMES SUBSIDIÀRIES DE GIRONA

(Aprobades definitivament 24-7-1981)

equip redactor:
 Josep M. de la Feu Vilarnau - arquitecte
 Llorenç Panella i Sureda - arquitecte

AJUNTAMENT DE GIRONA

ZONIFICACIÓ DEL SÒL URBÀ

ESCALA 1:1000

GIRONA 1983

2.3

SE-1-6
57

NW-1-1	NE-1-1
SW-1-1	SE-1-1
SW-1-2	SE-1-2
SW-1-3	SE-1-3
SW-1-4	SE-1-4

FULL CORRESPONDENT
1:5.000 BRANES

1	2	3	4	5	6	7	8	9	10
11									
21									
31									
41									
51									
61									
71									
81									
91									

SITUACIÓ EN EL FULL 1:5.000

LLEGENDA

- ALINEACIÓ DE VIALS
- - - LIMIT ÀMBIT DE PROTECCIÓ
- - - LIMIT SÒL URBÀ

SÒL URBÀ

- 3a JARDINS URBANS I PLACES
- 3b PARKS URBANS I BOSCOS
- 6 EQUIPAMENTS
- 8 CASAL RURAL

- 11 RENOVACIÓ URBANA
- 13 RESIDENCIAL SUBURBANA
- 14c CIUTAT JARDI SUBZONA III

SÒL URBANITZABLE

- 5U2 SÒL URBANITZABLE
- 5 BOSC DE SISTEMA GENERAL
- SÒL NO URBANITZABLE
- 24 SÒL RÚSTEC
- 25 SÒL FORESTAL



GENERALITAT DE CATALUNYA
DEPARTAMENT DE POLÍTICA TERRITORIAL I OBRES PÚBLIQUES
DIRECCIÓ GENERAL D'URBANISME
DOCUMENT OBJECTE D'APROVACIÓ
DEFINITIVA PER LA COMISSIÓ PRO-
VINCIAL D'URBANISME DE GIRONA
DE DATA 16-7-85
EL SECRETARI,

Ajuntament de Girona
Plantificació i Ordenació de la Ciutat

Ajuntament de Girona
Document objecte d'aprovació
inicial per l'Ajuntament en
seu ple ordinari de data
9 d'octubre 1985
El Secretari,

Ajuntament de Girona
Document objecte d'aprovació
provisional per l'Ajuntament
en seu ple ordinari de data
12 Feb 1986
El Secretari,

SE-I-6
56

NW 11	NE 11
SW 47	SE 17
SW 48	SE 18
SW 45	SE 15
SW 44	SE 14

FULL CORRESPONENT
1:5000 GIRONES

1	2	3	4	5	6	7	8	9	10
11									
21									
31									
41									
51									
61									
71									
81									
91									

SITUACIÓ EN EL FULL 1:5000

LLEGENDA


- ALINEACIÓ DE VIALS
- - - LIMIT ÀMBIT DE PROTECCIÓ
- - - LIMIT SÒL URBÀ

SÒL URBÀ

- 3a JARDINS URBANS I PLACES
- 3b PARKS URBANS I BOSCOS
- 6 EQUIPAMENTS
- 8 CASAL RURAL

- 11 RENOVACIÓ URBANA
- 13 RESIDENCIAL SUBURBANA
- 14c CIUTAT JARDI SUBZONA III

- SÒL URBANITZABLE
- SU2 SÒL URBANITZABLE
- 5 BOSC DE SISTEMA GENERAL
- SÒL NO URBANITZABLE
- 24 SÒL RÚSTEC
- 25 SÒL FORESTAL

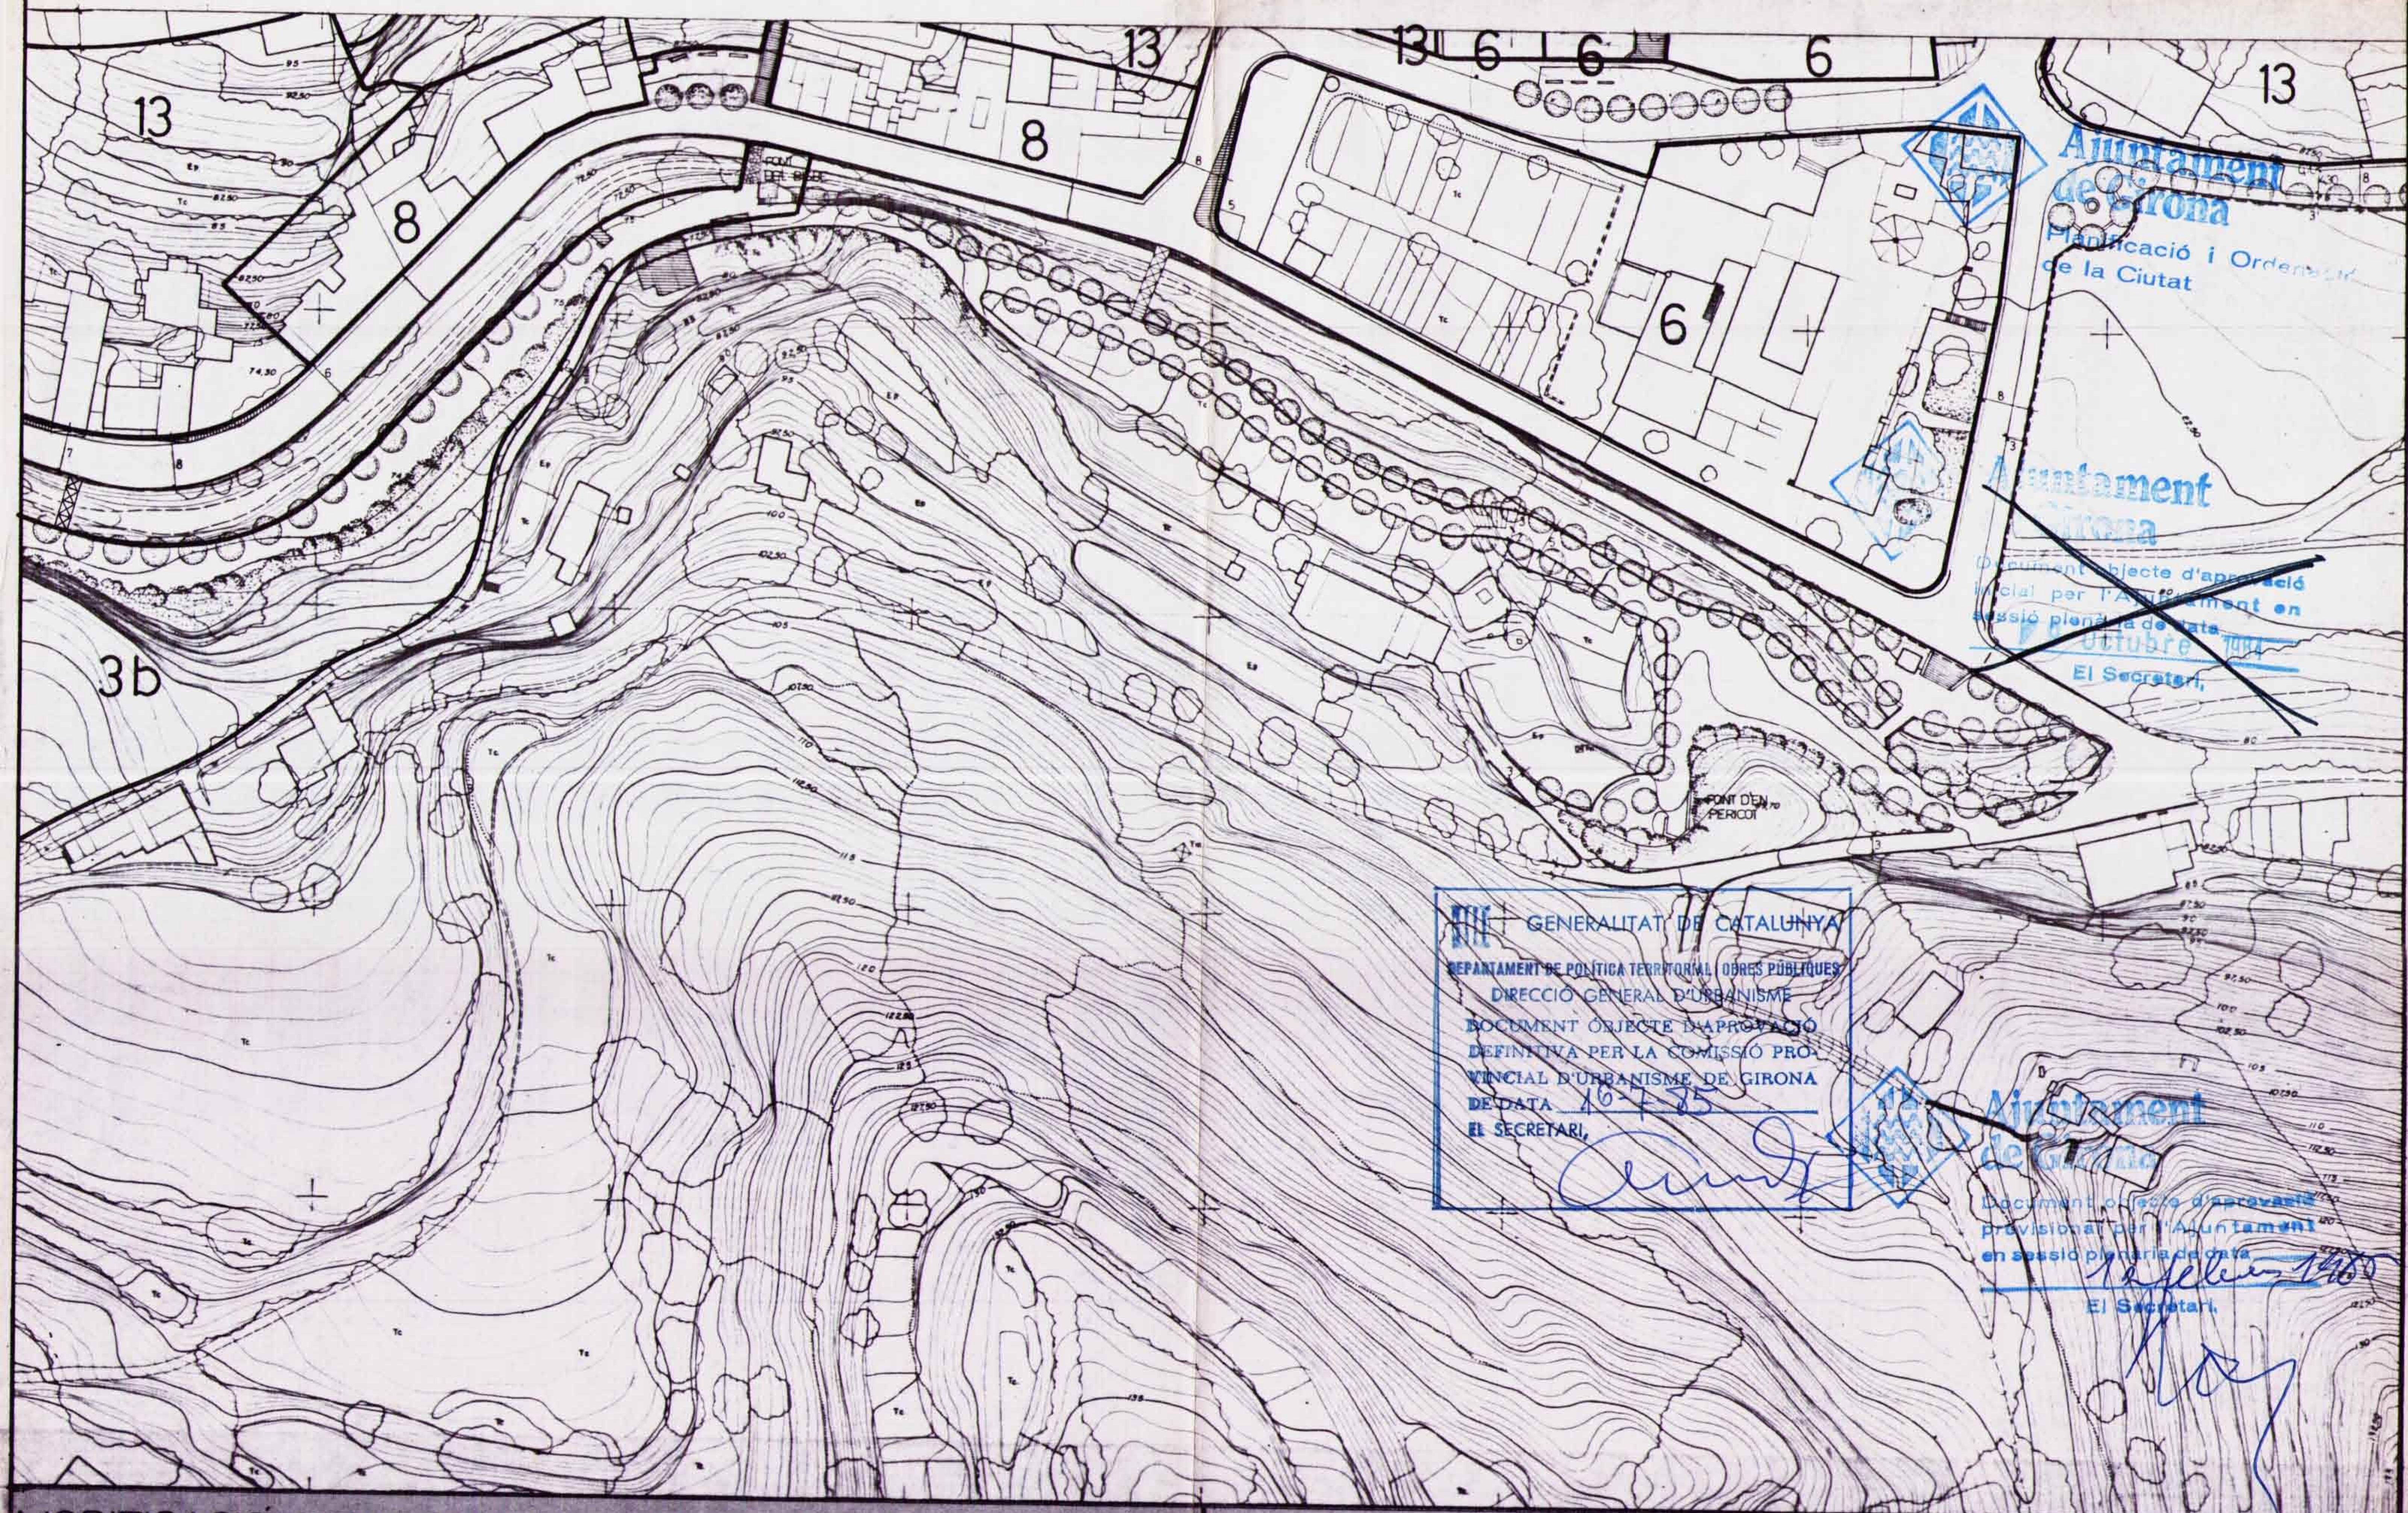

MODIFICACIÓ DE LES NORMES SUBSIDIÀRIES DE GIRONA

(Aprobades definitivament 24-7-1981)

ZONIFICACIÓ DEL SÒL URBÀ

equip redactor:
josep m. deulofeu i vilarnau - arquitecte
llorenç panella i soler - arquitecte

AJUNTAMENT DE GIRONA

ESCALA 1:1000

GIRONA 1983

2.5

SE-1-6
55

NW 11	NE 11
SW 47	SE 17
SW 48	SE 18
SW 45	SE 15
SW 44	SE 14

FULL CORRESPONDENT
1:5.000 - 6.000 M

1	2	3	4	5	6	7	8	9	10
11	12	13	14	15	16	17	18	19	20
21	22	23	24	25	26	27	28	29	30
31	32	33	34	35	36	37	38	39	40
41	42	43	44	45	46	47	48	49	50
51	52	53	54	55	56	57	58	59	60
61	62	63	64	65	66	67	68	69	70
71	72	73	74	75	76	77	78	79	80
81	82	83	84	85	86	87	88	89	90
91	92	93	94	95	96	97	98	99	100

SITUACIÓ EN EL FULL 1:5.000

LLEGENDA

- ALINEACIÓ DE VIALS
- - - LÍMIT ÀMBIT DE PROTECCIÓ
- - - LÍMIT SÒL URBÀ

SÒL URBÀ

- 3a JARDINS URBANS I PLACES
- 3b PARKS URBANS I BOSCOS
- 6 EQUIPAMENTS
- 8 CASAL RURAL

- 11 RENOVACIÓ URBANA
- 13 RESIDENCIAL SUBURBANA
- 14c CIUTAT JARDÍ SUBZONA III

- SÒL URBANITZABLE
- 502 SÒL URBANITZABLE
- 5 BOSC DE SISTEMA GENERAL
- SÒL NO URBANITZABLE
- 24 SÒL RÚSTEC
- 25 SÒL FORESTAL



MODIFICACIÓ DE LES NORMES SUBSIDIÀRIES DE GIRONA

(Aprobades definitivament 24-7-1981)

equip redactor:
Josep M. Delatorre - Urbanista - arquitecte
Florença Panella - Urbanista - arquitecte

AJUNTAMENT DE GIRONA

ZONIFICACIÓ DEL SÒL URBÀ

ESCALA 1:1000

GIRONA 1983

2.6