






## PLA DE MILLORA URBANA DEL SECTOR PMU-10 CASERNES

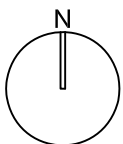

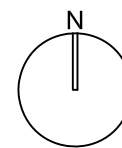

## PLA DE MILLORA URBANA DEL SECTOR PMU-10 CASERNES

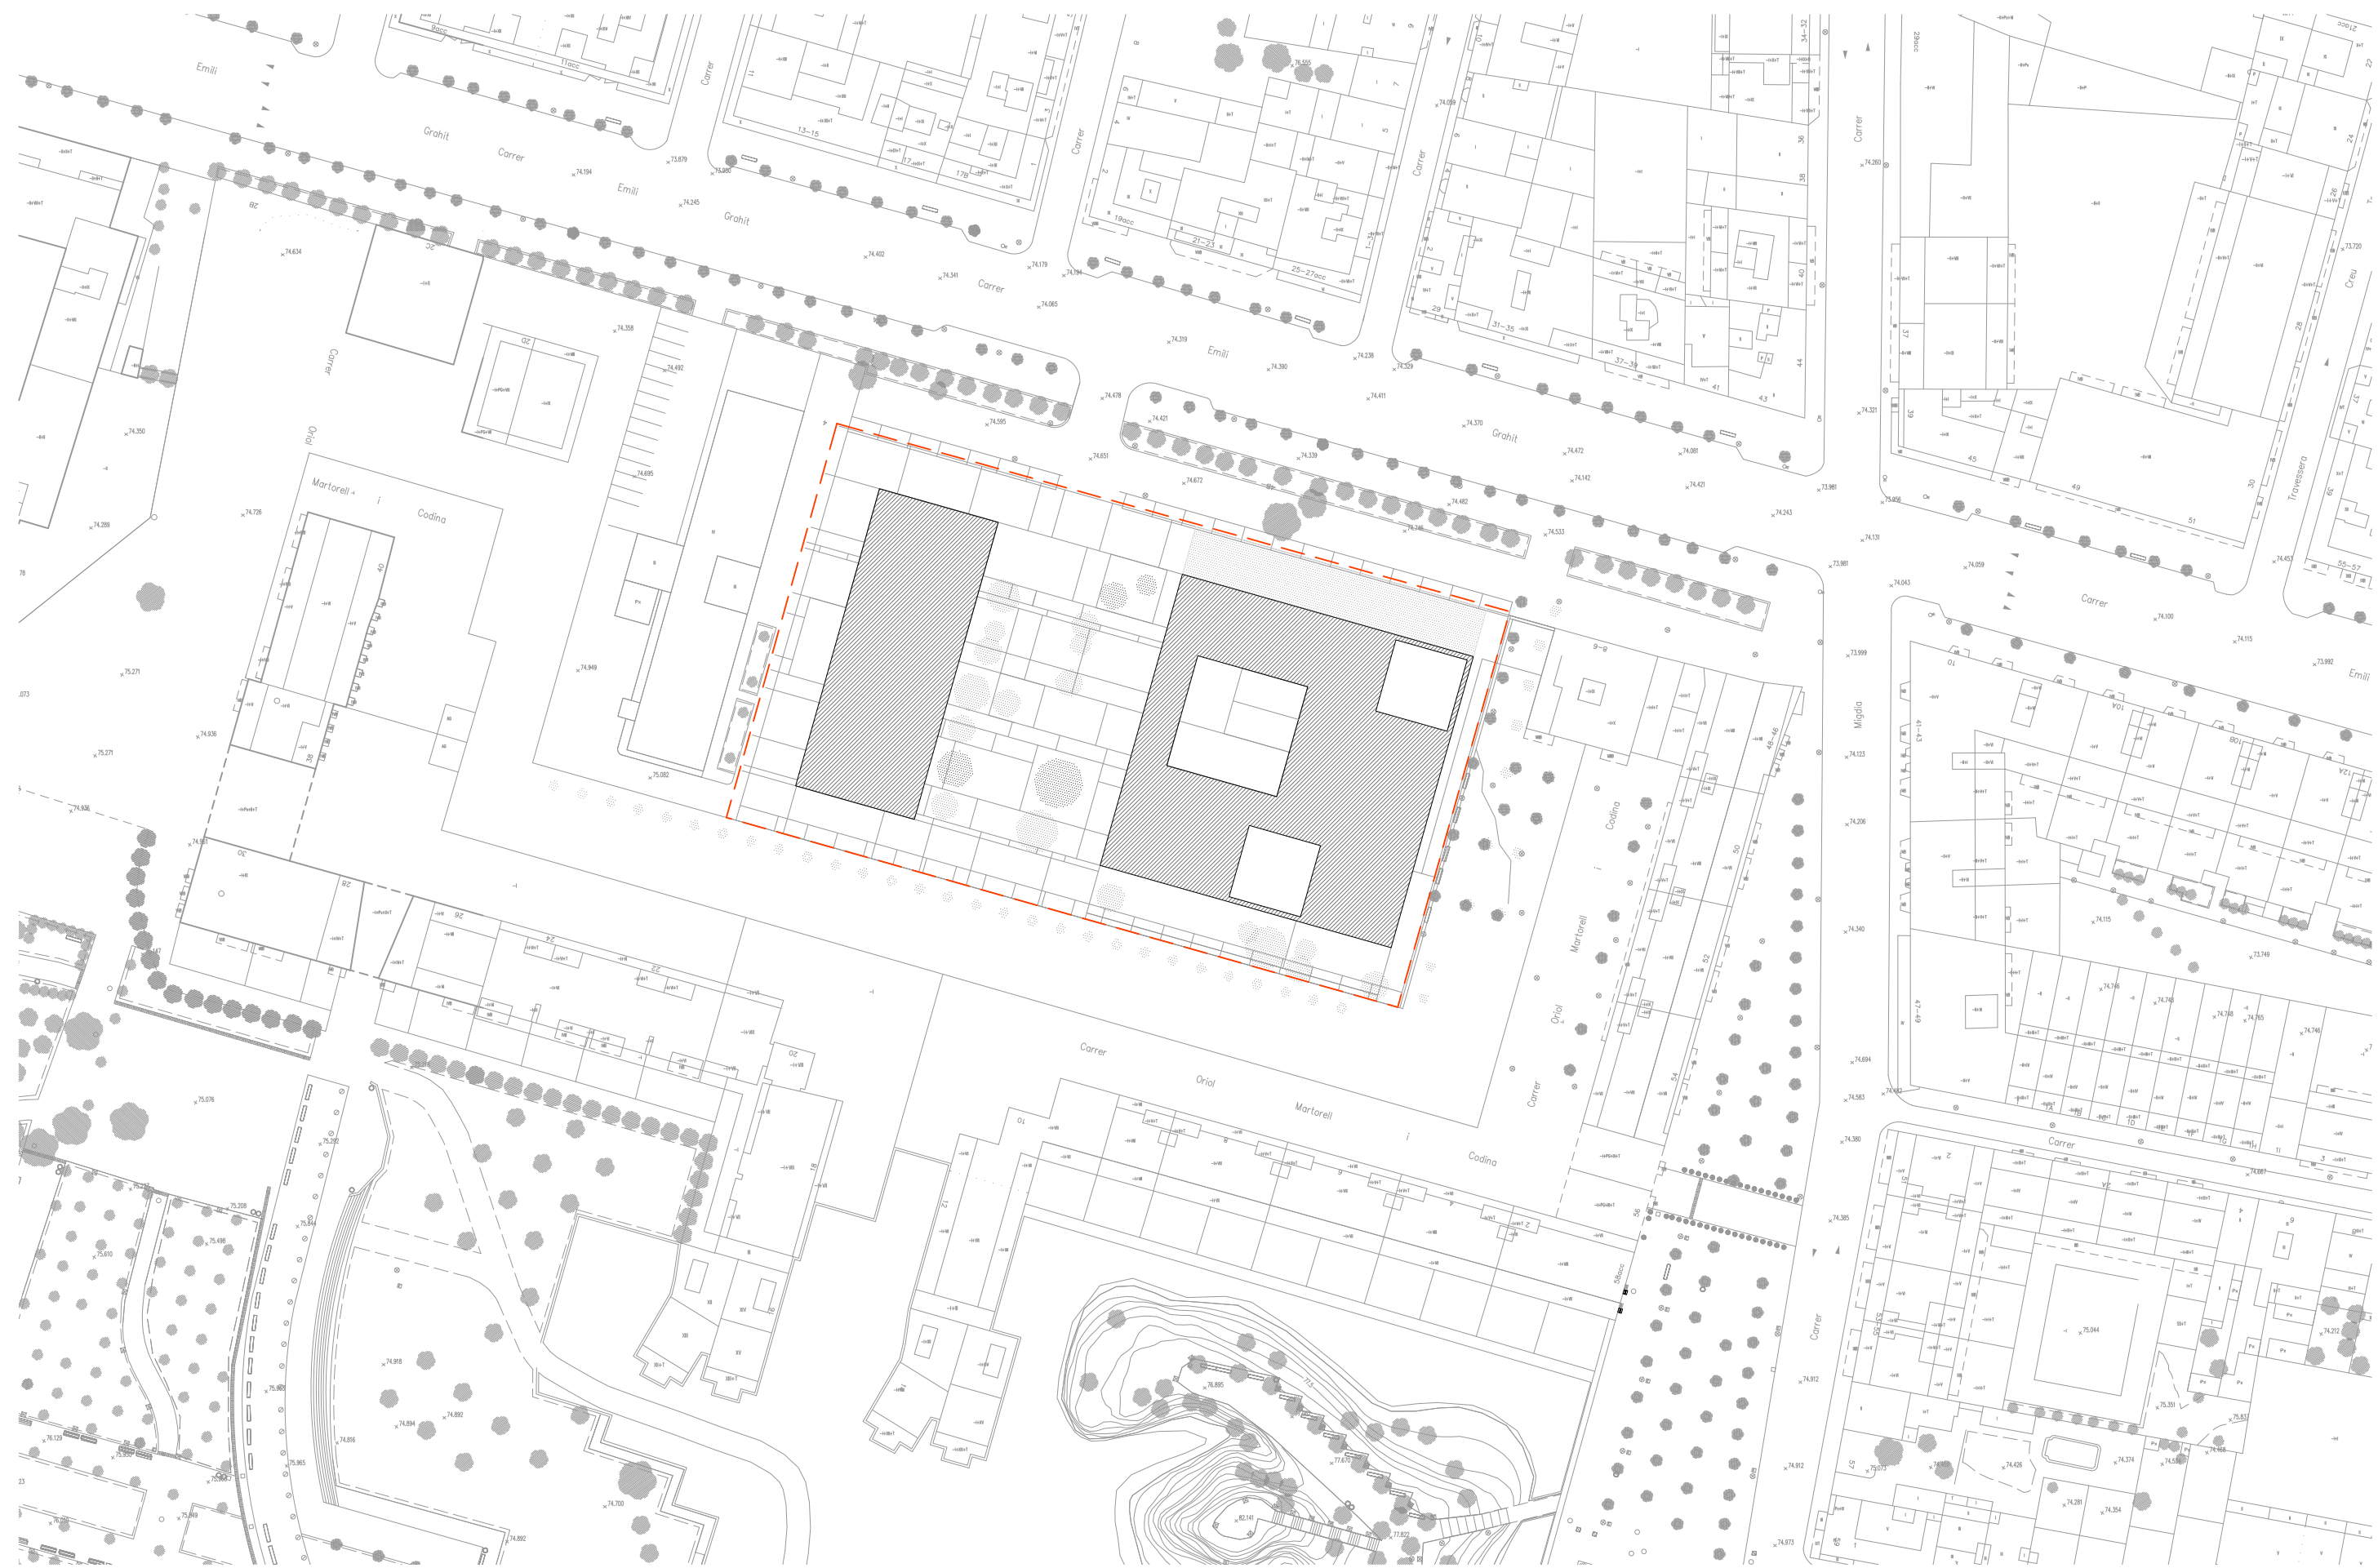

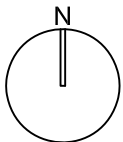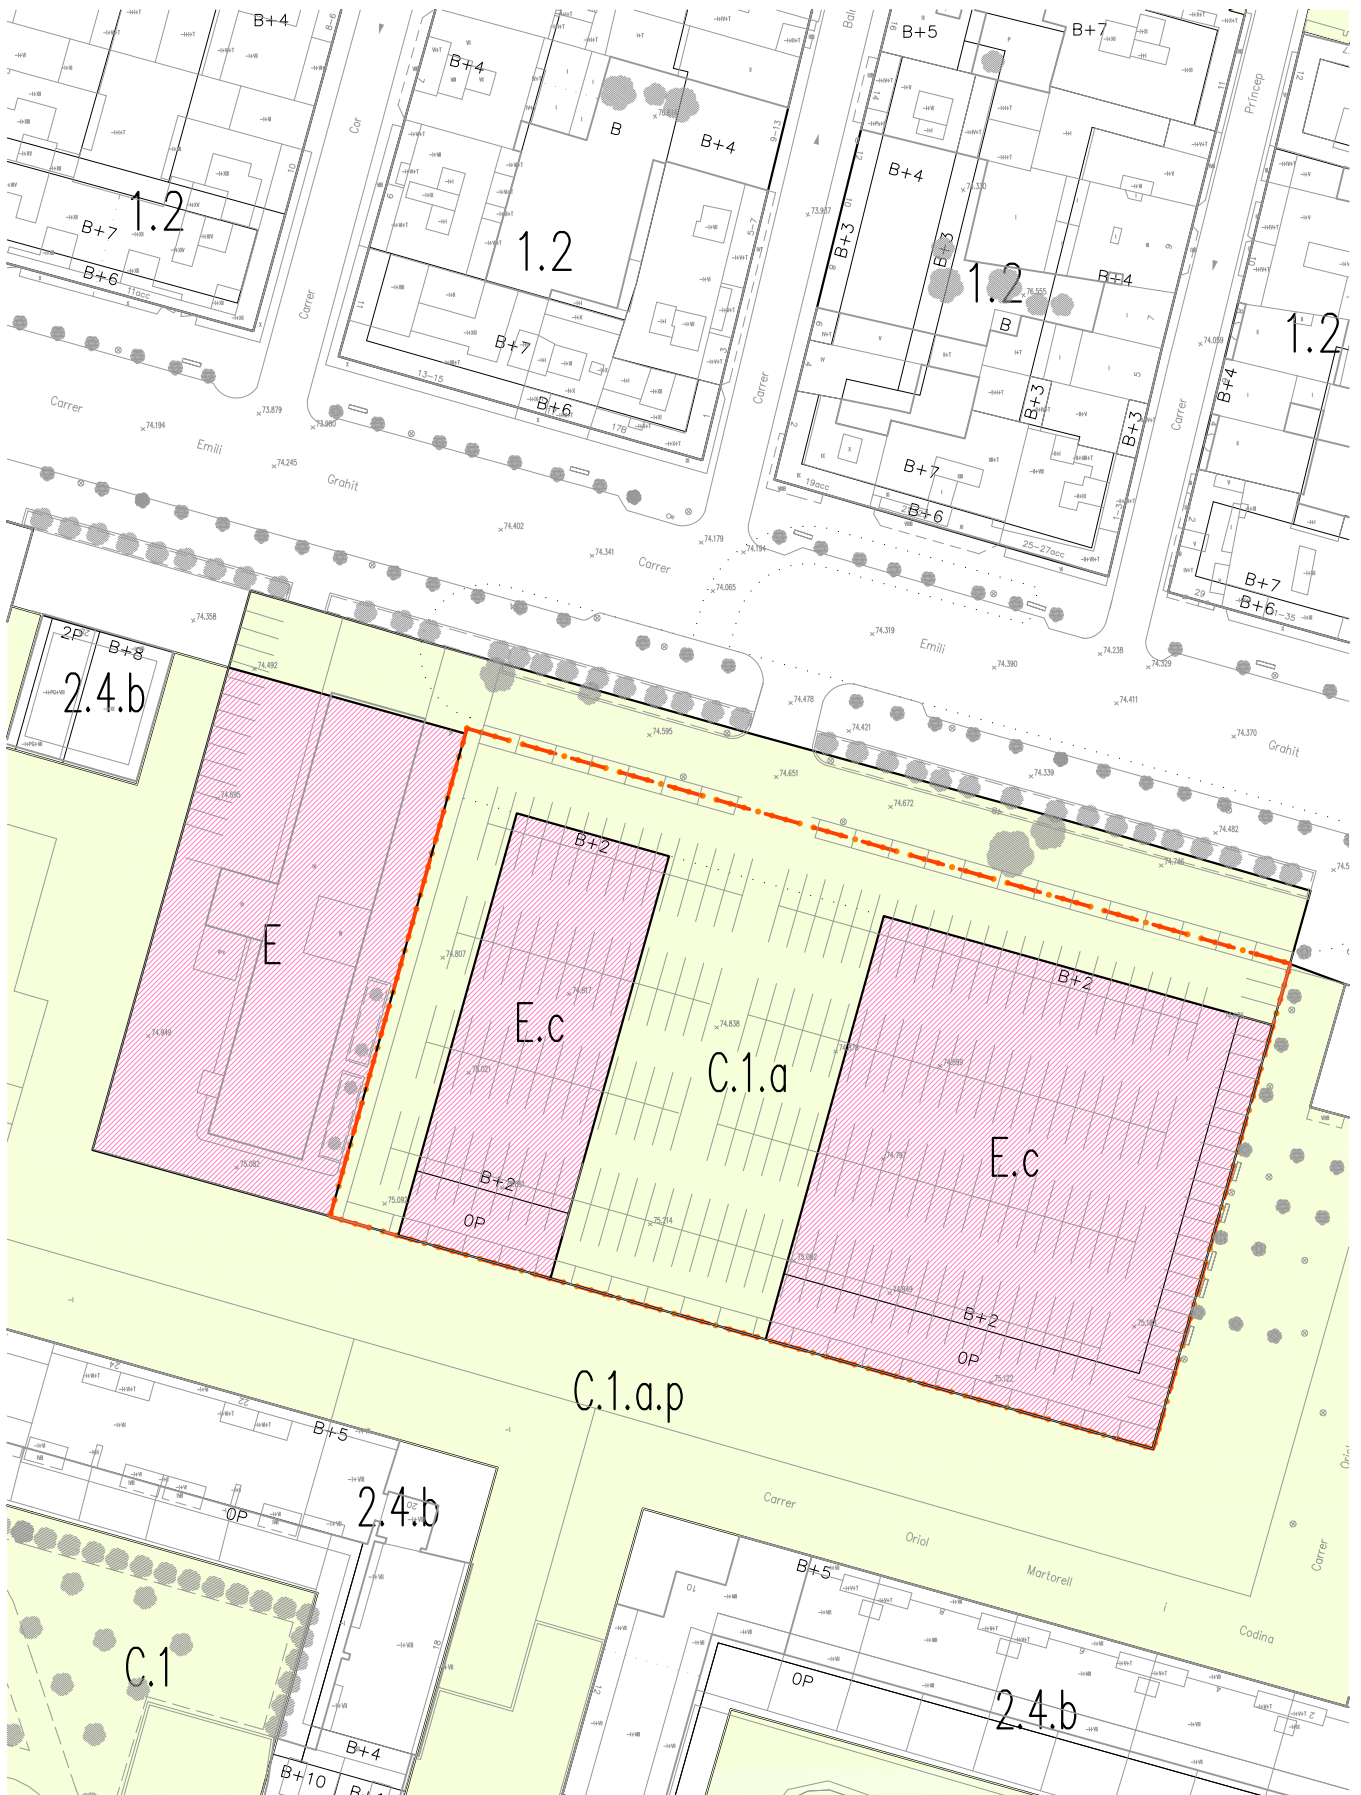



Ajuntament de Girona


--- PMU 10 Les Casernes

## PLA DE MILLORA URBANA DEL SECTOR PMU-10 CASERNES

**06** PROPOSTA ORDENACIÓ  
GIRONA, gener de 2009

E:1/1000  
Serveis Tècnics Municipals

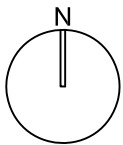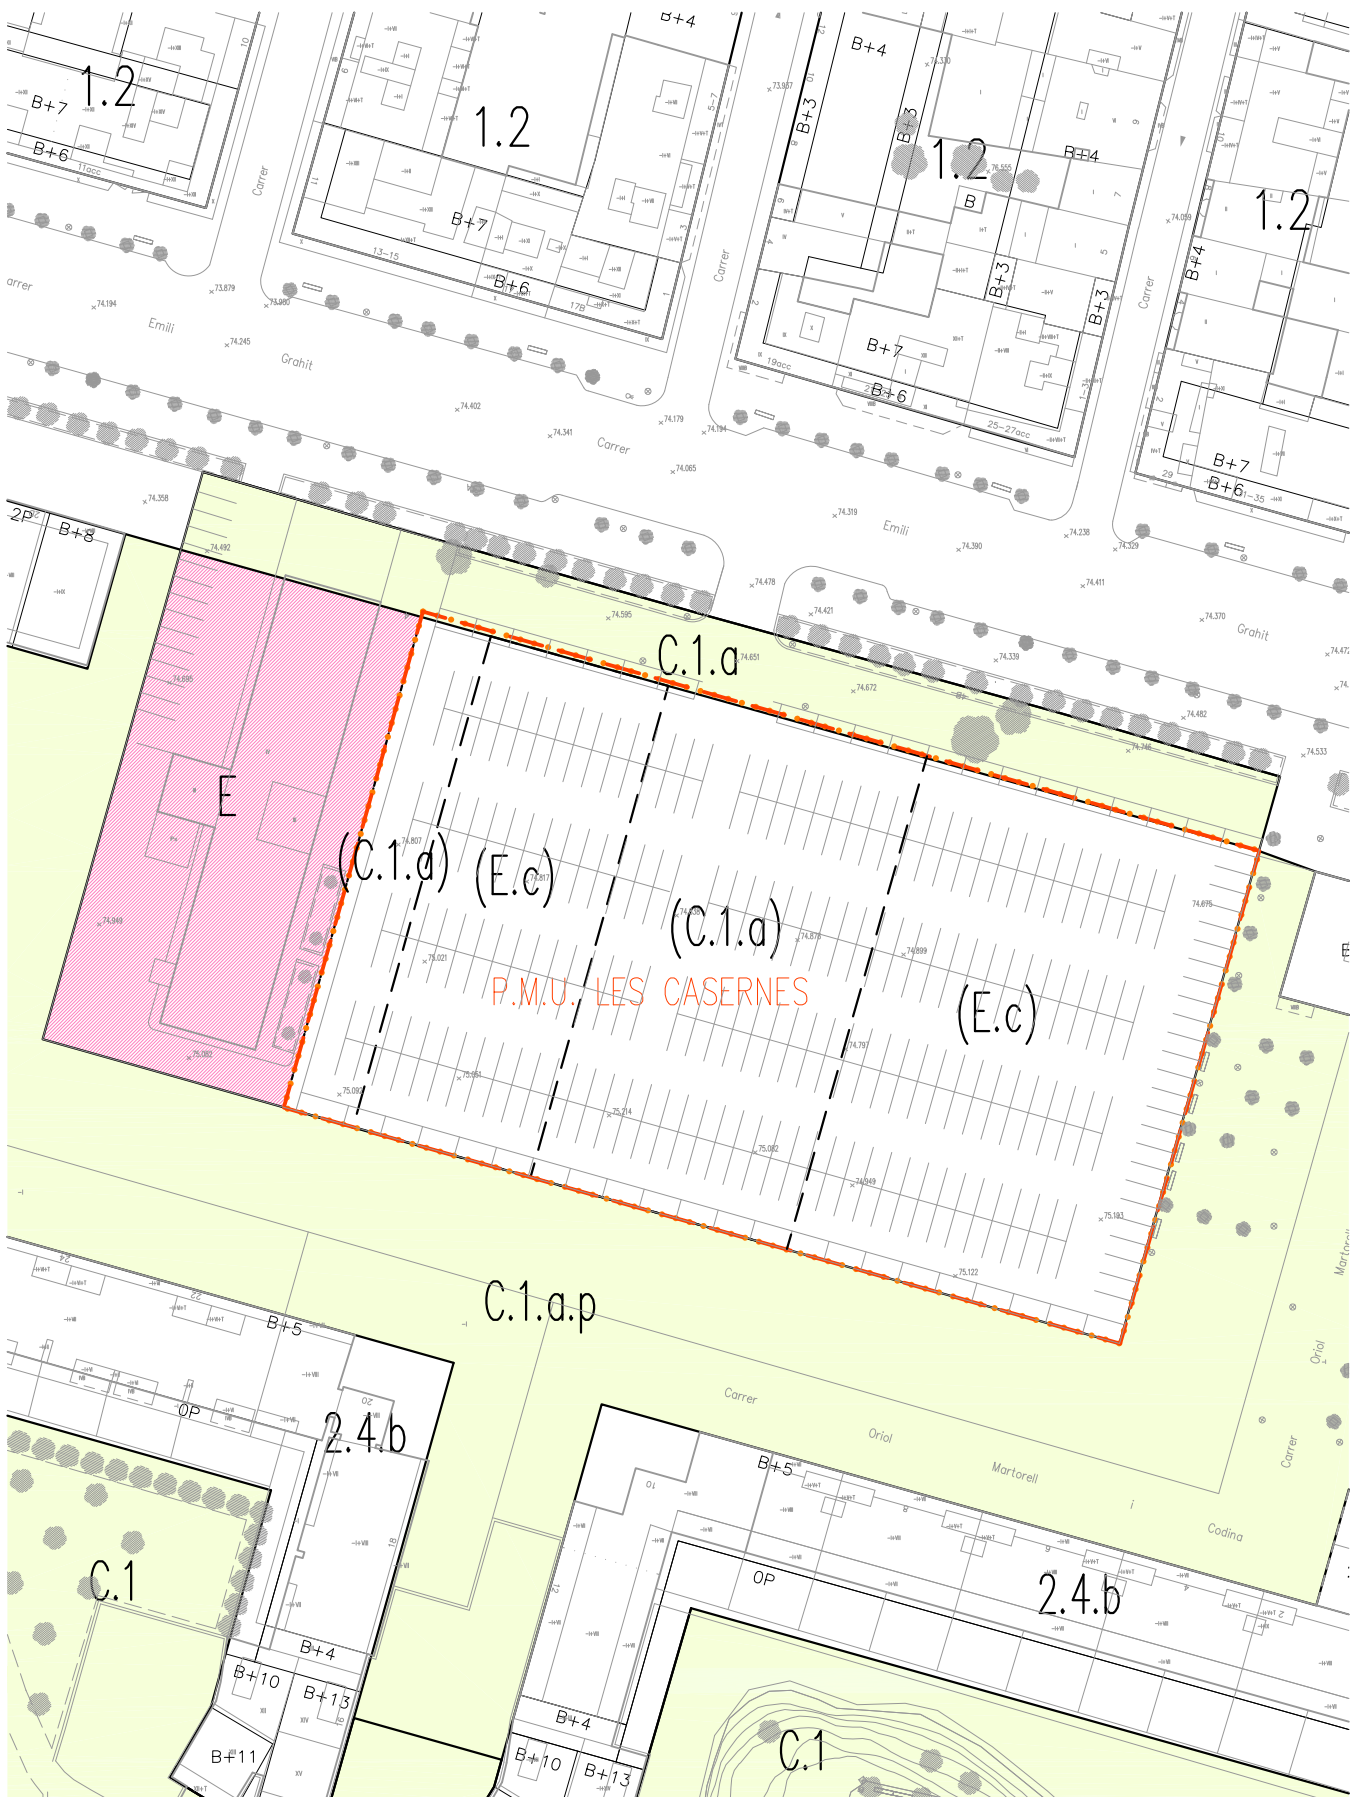


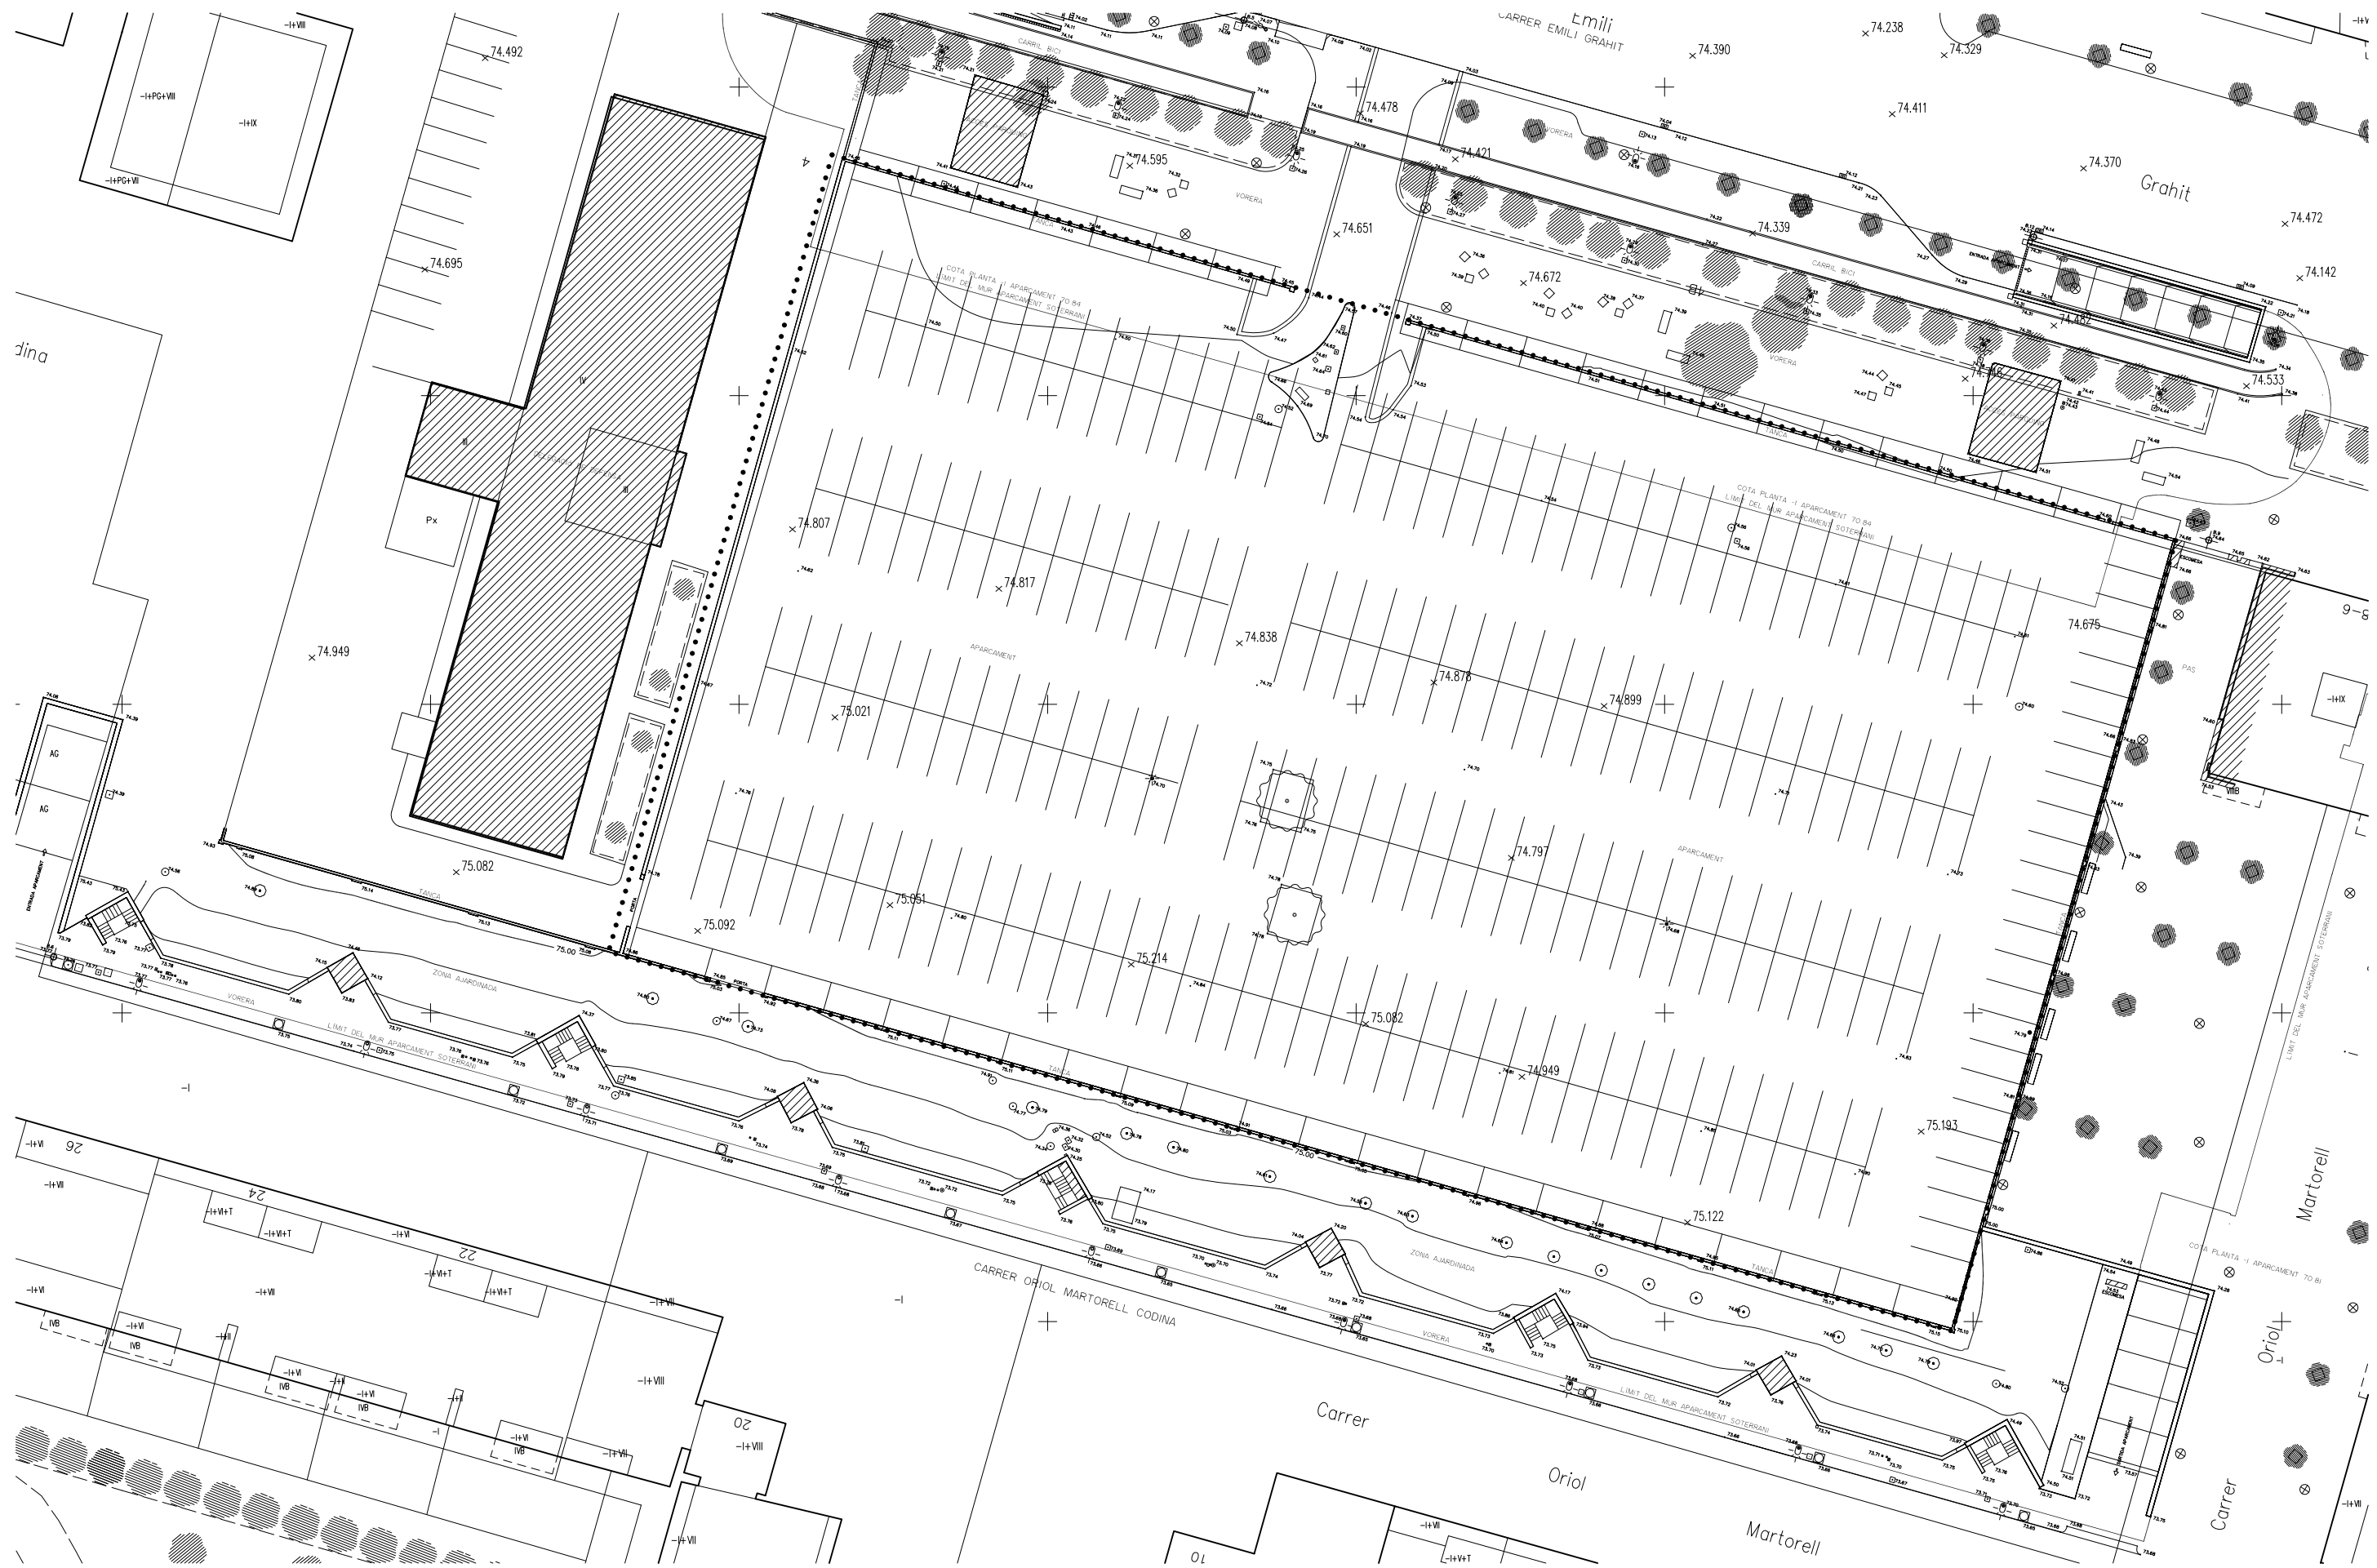

--- PMU 10 Les Casernes



PLA DE MILLORA URBANA DEL SECTOR PMU-10 CASERNES

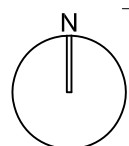

04 TOPOGRAFIC  
GIRONA, gener de 2009

E:1/1000  
Serveis Tècnics Municipals