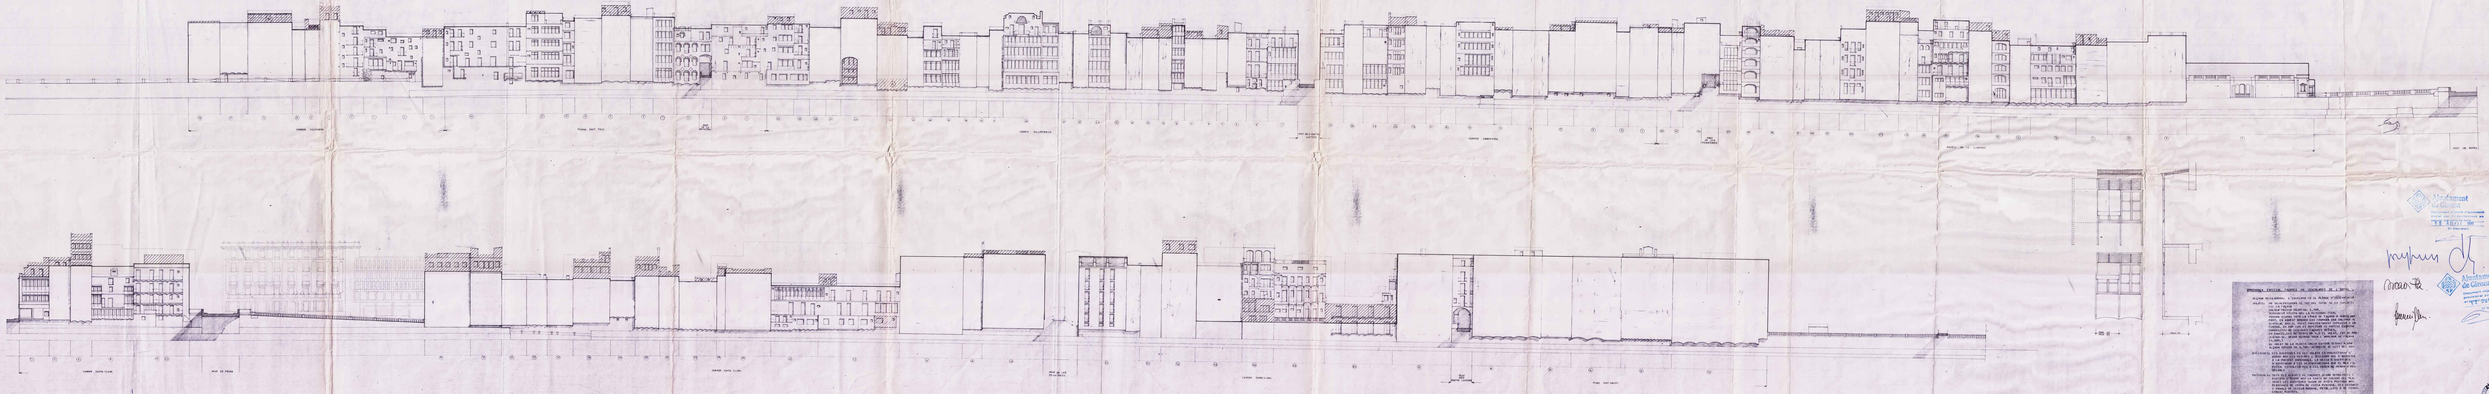

Ajuntament de Girona
Secretaria
Informació Urbanística
Data 14 JUL. 1982
Signatura

Ajuntament de Girona
Secretaria
Informació Urbanística
Data 14 OCT. 1982
Signatura

PLA ESPECIAL DEL BARRI VELL
AJUNTAMENT DE GIRONA 1982
FAÇANES DE L'ONYAR