PLA ESPECIAL DEL BARRI VELL
AJUNTAMENT DE GIRONA 1982

ESTAT ACTUAL ILLA 235

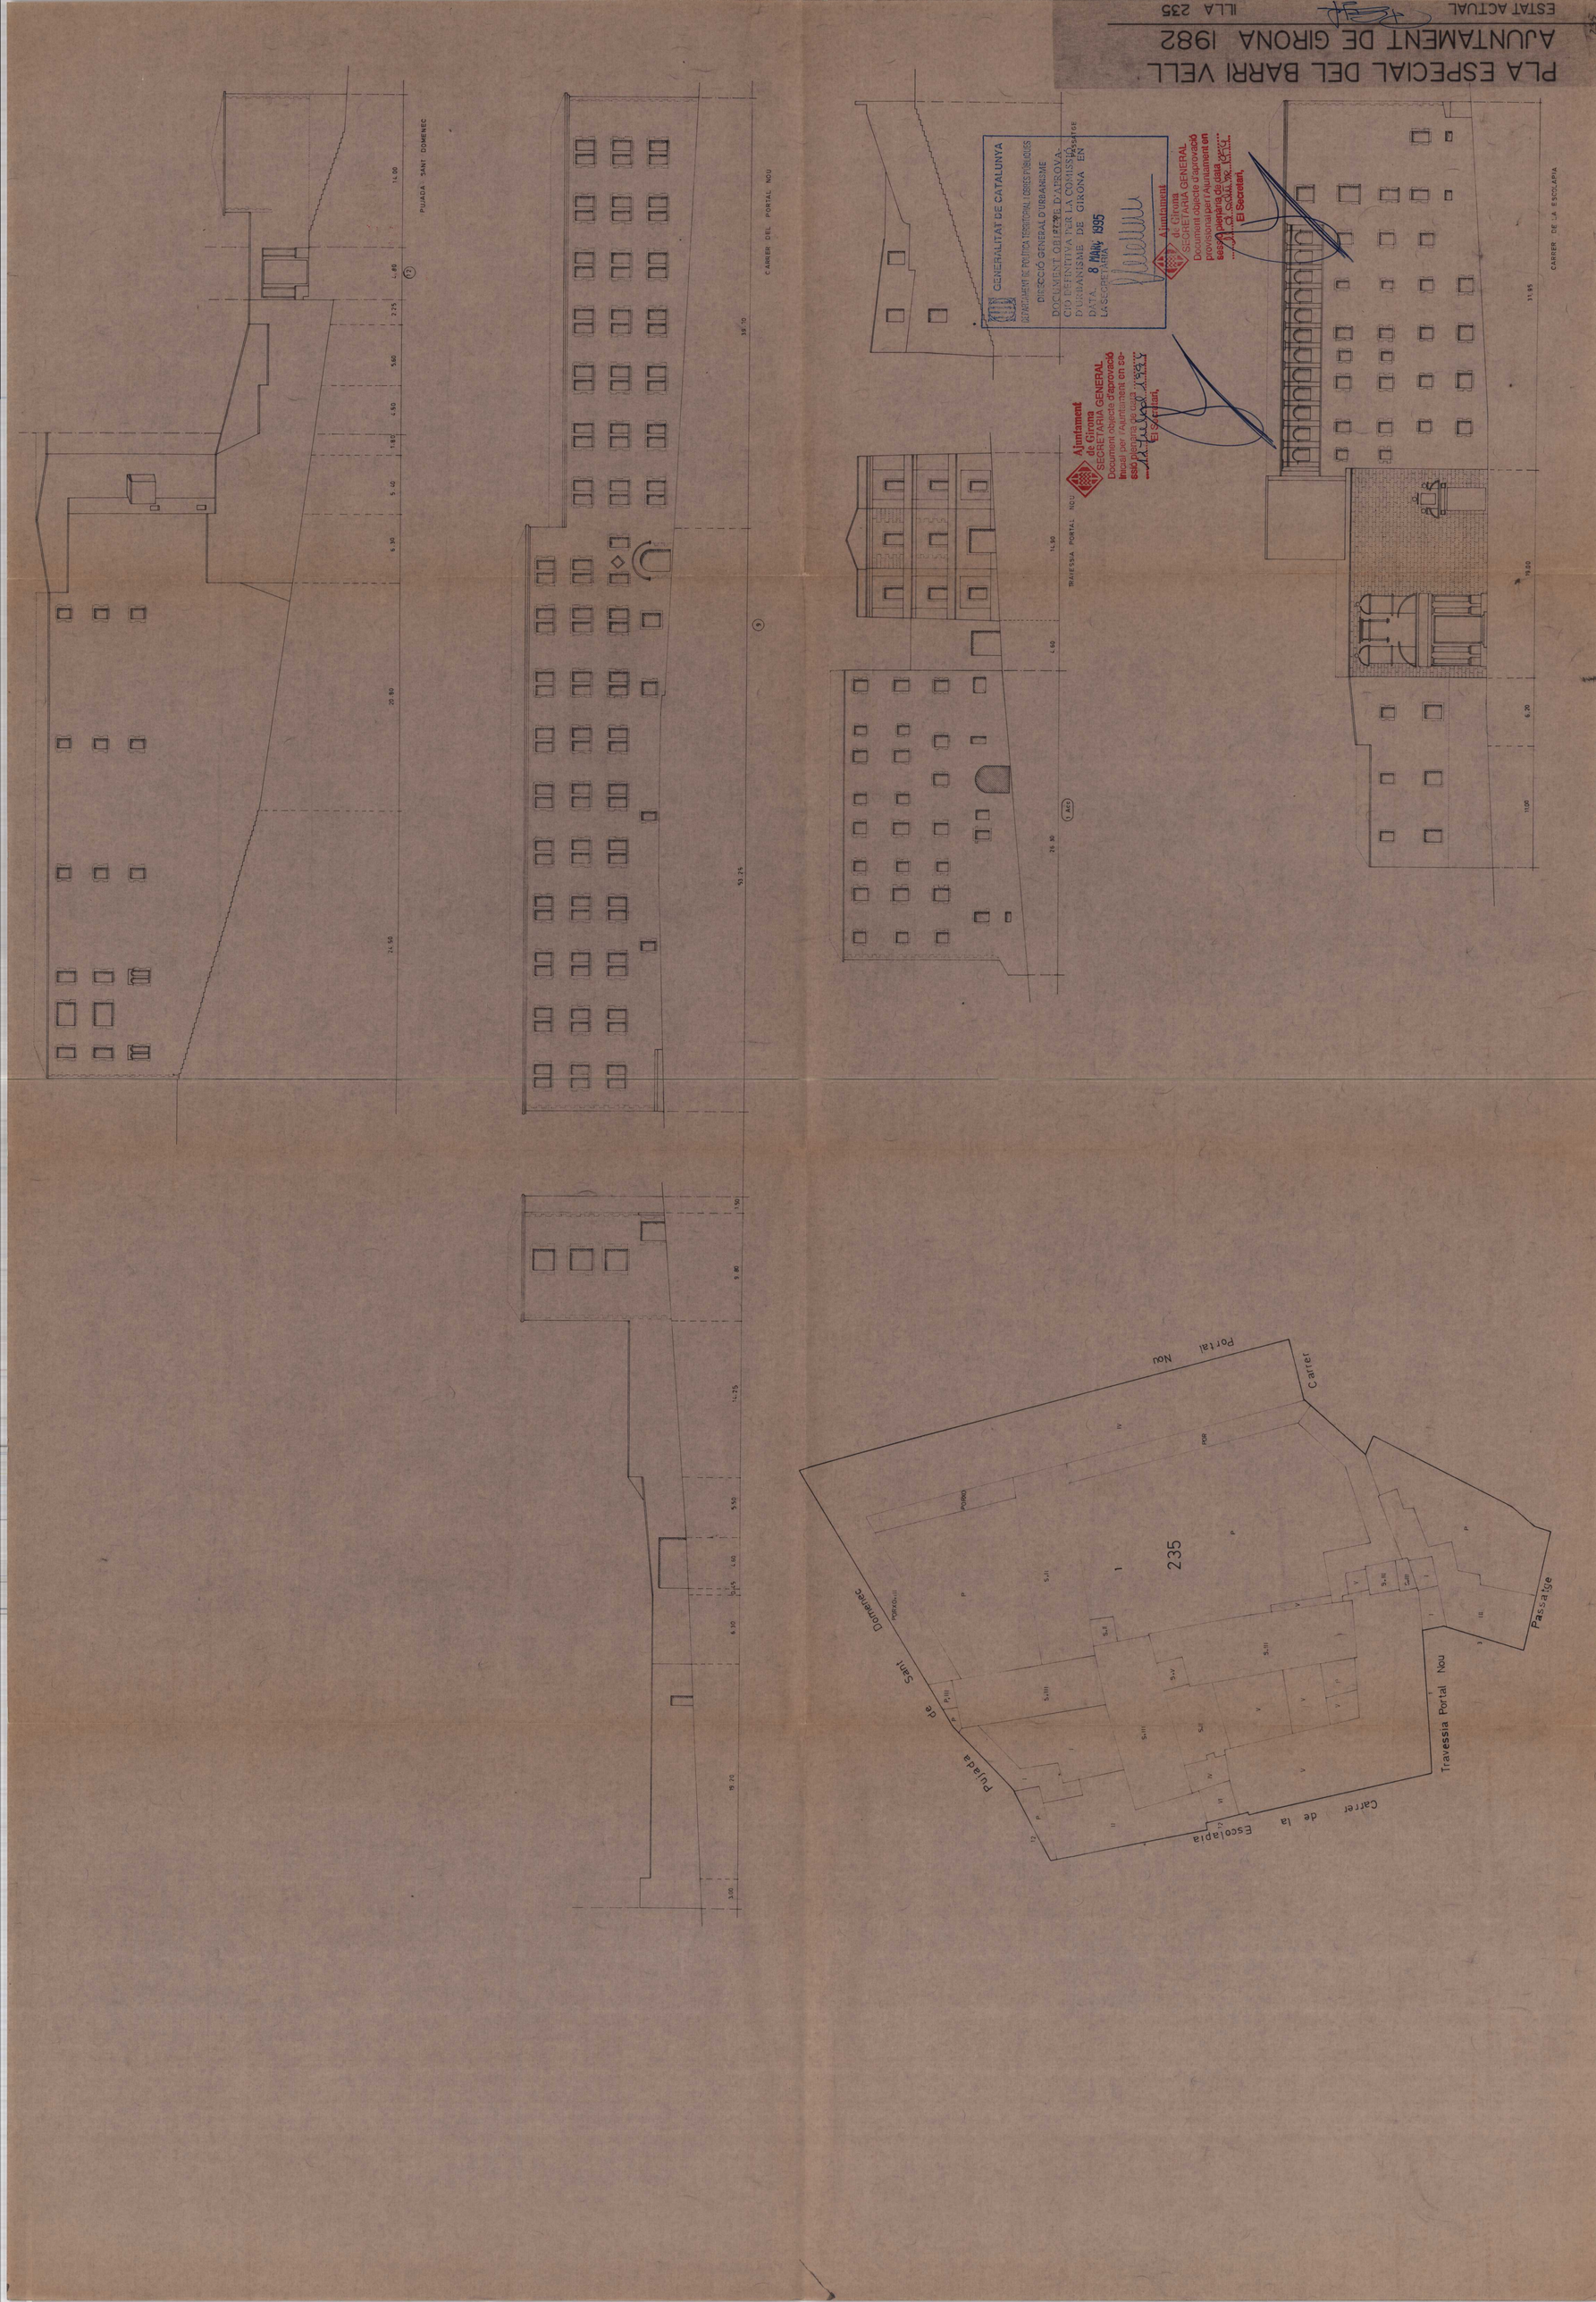

REFERÈNCIA AL TIPUS EDIFICATORI :

235 - 1 : CONVENT

ORDENANÇA ESPECIAL PARCEL.LA RU :

EDIFICI PER APARCAMENT AMB ENTRADA DES DE LA PLAÇA SUPERIOR DE ST. DOMENEC I SORTIDA AL PORTAL NOU (TRAVESSERA)

ALÇADA REGULADORA: L'INDICADA EN EL PLÀNOL

FAÇANA PLANA AMB UN 20% DE SUPERFICIE DEDICADA A OBERTURES

MATERIALS I ACABATS D'ACORD AMB LA NORMATIVA GENERAL DEL PLA

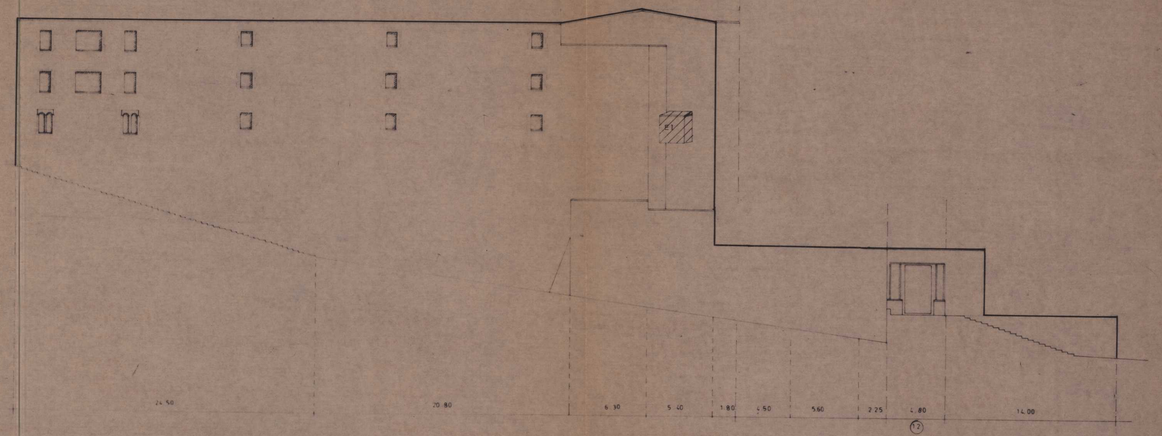

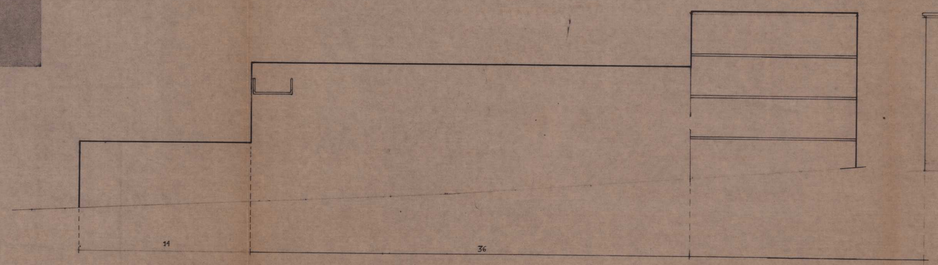

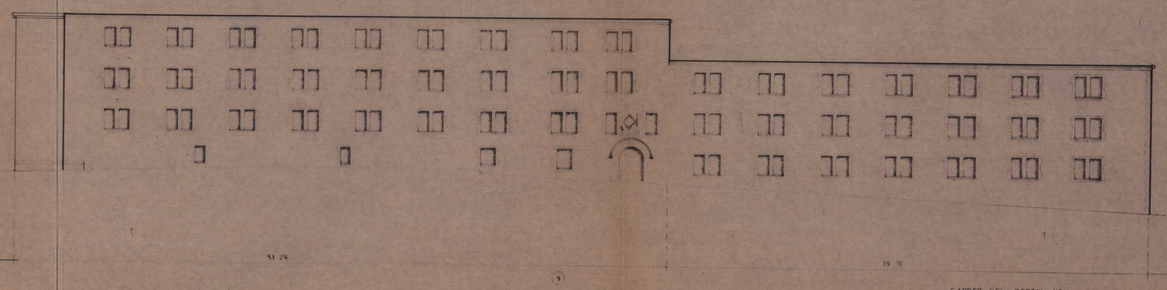

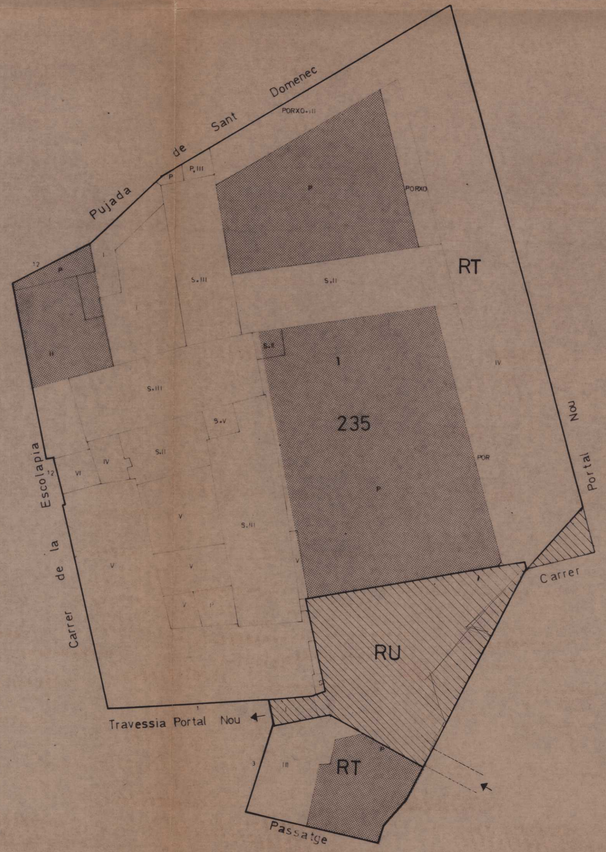

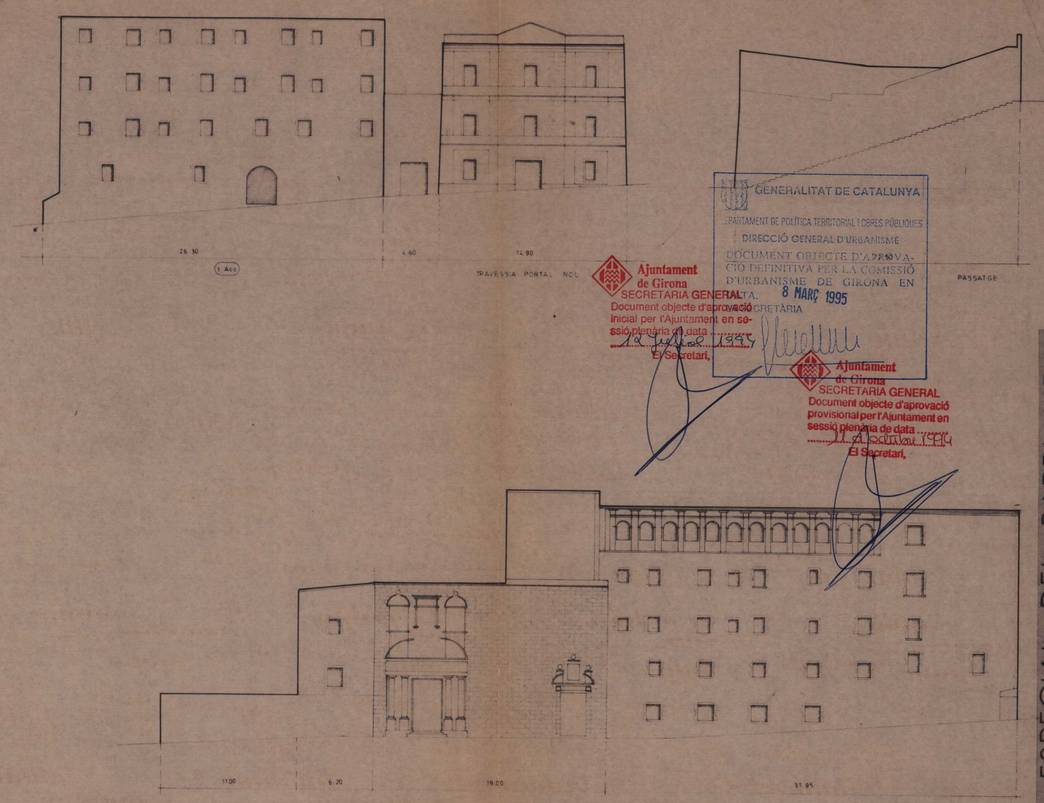

GENERALITAT DE CATALUNYA
DEPARTAMENT DE POLITICA TERRITORIAL I OBRES PÚBLIQUES
DIRECCIÓ GENERAL D'URBANISME
DOCUMENT OBJECTE D'APROVACIÓ DEFINITIVA PER LA COMISSIÓ D'URBANISME DE GIRONA EN SESSIÓ DE DATA 8 MARÇ 1995
EL SECRETARI

Ajuntament de Girona
SECRETARIA GENERAL
Document objecte d'aprovació inicial per l'Ajuntament en sessió plenària de data 14 DESEMBRE 1994
El Secretari,

Ajuntament de Girona
SECRETARIA GENERAL
Document objecte d'aprovació provisional per l'Ajuntament en sessió plenària de data 14 DESEMBRE 1994
El Secretari,

PLA ESPECIAL DEL BARRI VELL
AJUNTAMENT DE GIRONA 1982

PLANEJAMENT VIGENT

ILLA 235

REFERÈNCIA AL TIPUS EDIFICATORI .

235 - 1 ; CONVENT

ORDENANÇA ESPECIAL PARCEL.LA RU .

EDIFICI PER APARCAMENT AMB ENTRADA DES DE LA PLAÇA SUPERIOR DE ST. DOMÈNEC I SORTIDA AL PORTAL NOU (TRAVESSERA)

ALÇADA REGULADORA: L'INDICADA EN EL PLÀNOL

FAÇANA PLANA AMB UN 20% DE SUPERFÍCIE DEDICADA A OBERTURES

MATERIALS I ACABATS D'ACORD AMB LA NORMATIVA GENERAL DEL PLA

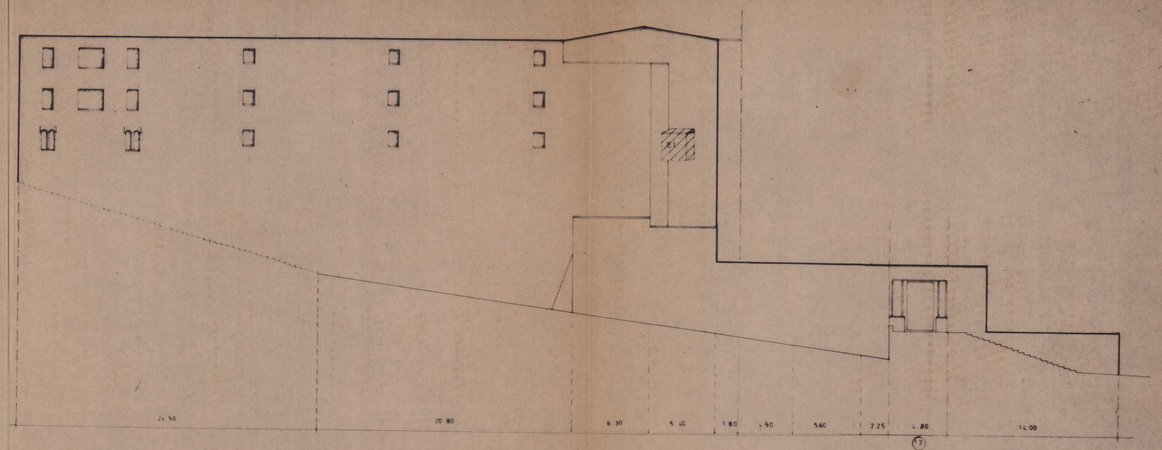

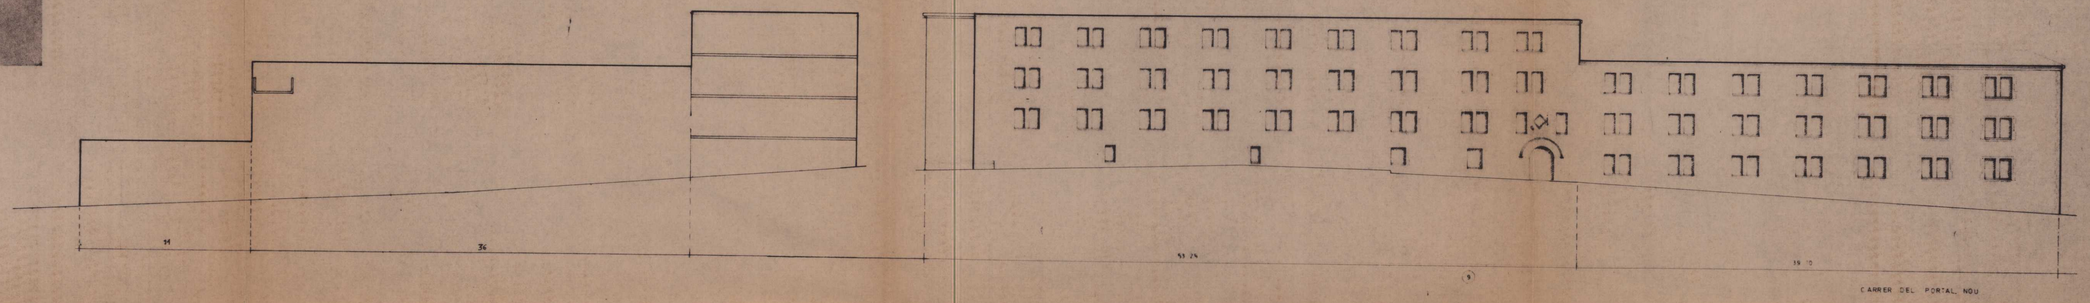

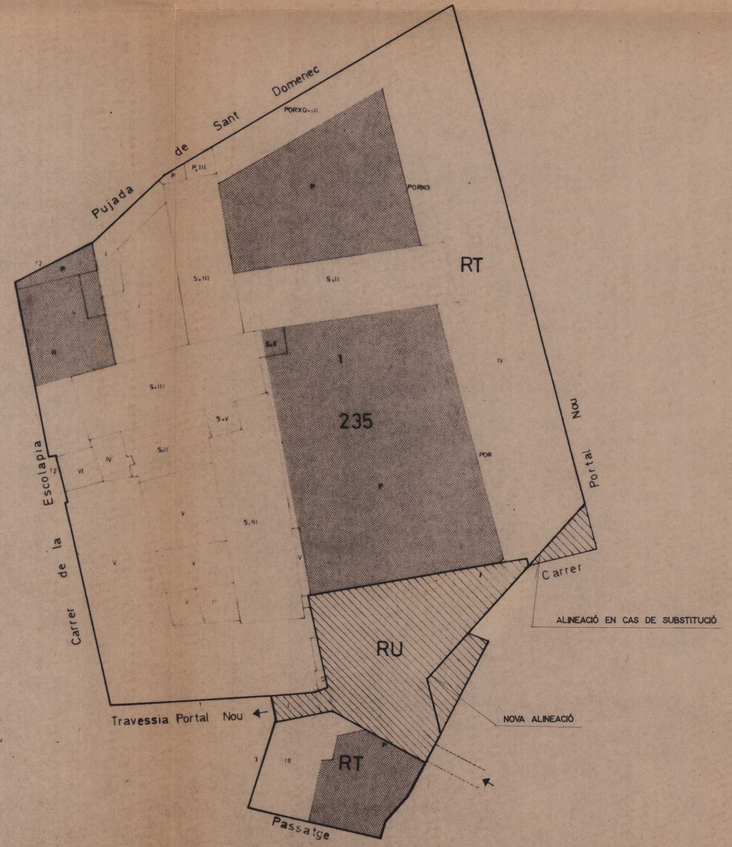

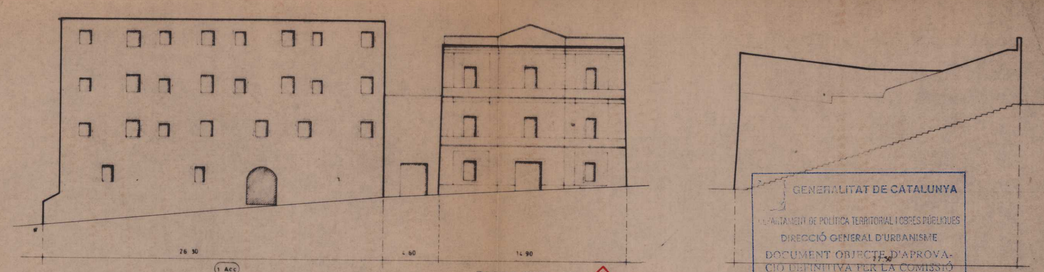

GENERALITAT DE CATALUNYA
DEPARTAMENT DE POLÍTICA TERRITORIAL I OBRES PÚBLIQUES
DIRECCIÓ GENERAL D'URBANISME
DOCUMENT OBJECTE D'APROVACIÓ DEFINITIVA PER LA COMISSIÓ D'URBANISME DE GIRONA EN PASSATGE
DATA. 8 MARÇ 1995
LA SECRETÀRIA

Ajuntament de Girona
SECRETARIA GENERAL
Document objecte d'aprovació inicial per l'Ajuntament en sessió plenària de data 12 juliol 1994
El Secretari,

Ajuntament de Girona
SECRETARIA GENERAL
~~Document objecte d'aprovació provisional per l'Ajuntament en sessió plenària de data 11 d'octubre 1994~~
~~El Secretari,~~

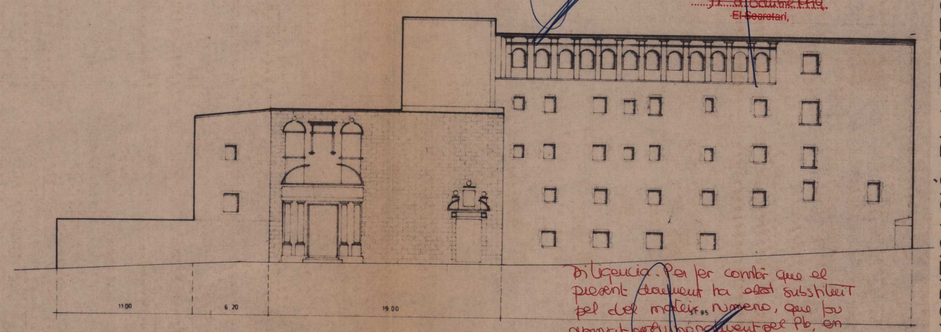

Diligència. Per fer constar que el present document ha estat substituït pel del matèix número, que fou aprovat provisionalment per Pb, en sessió d'11 d'octubre 1994
El Secretari,

MODIFICACIÓ PLA ESPECIAL DEL BARRI VELL GIRONA-1994

PROPOSTA ILLA 235

MODIFICACIÓ PLA ESPECIAL DEL
BARRI VELL GIRONA-1994

PROPOSTA TEXT NEGRE ILLA 235

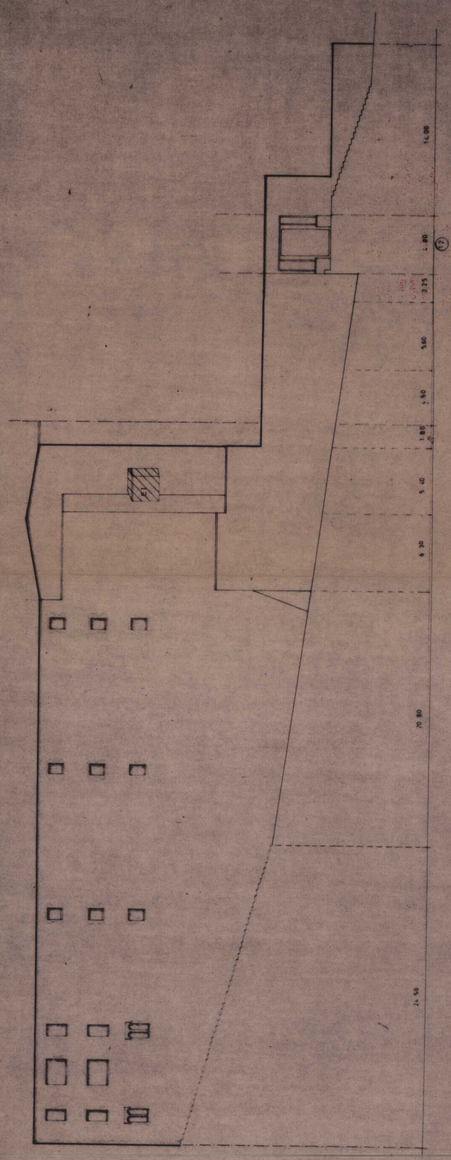

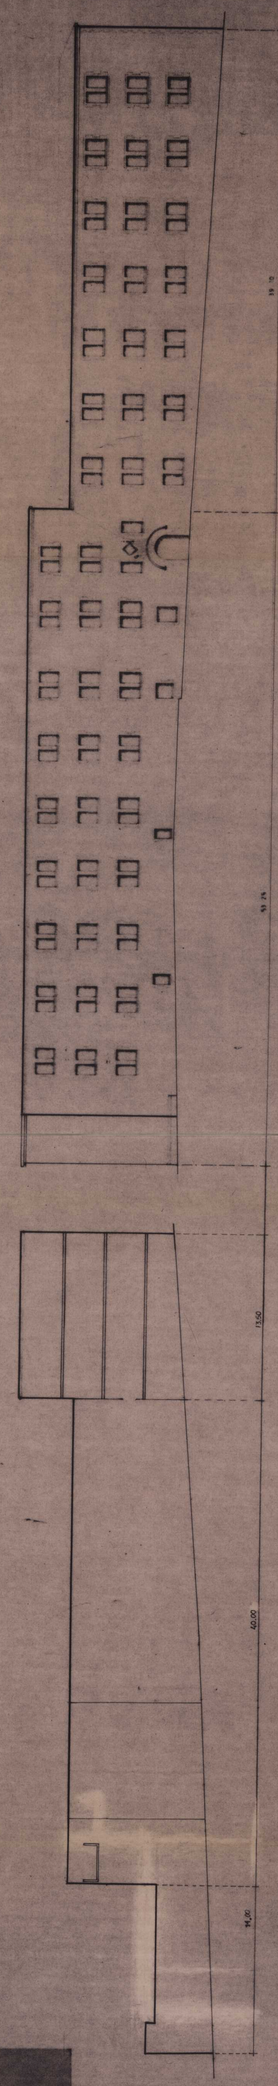

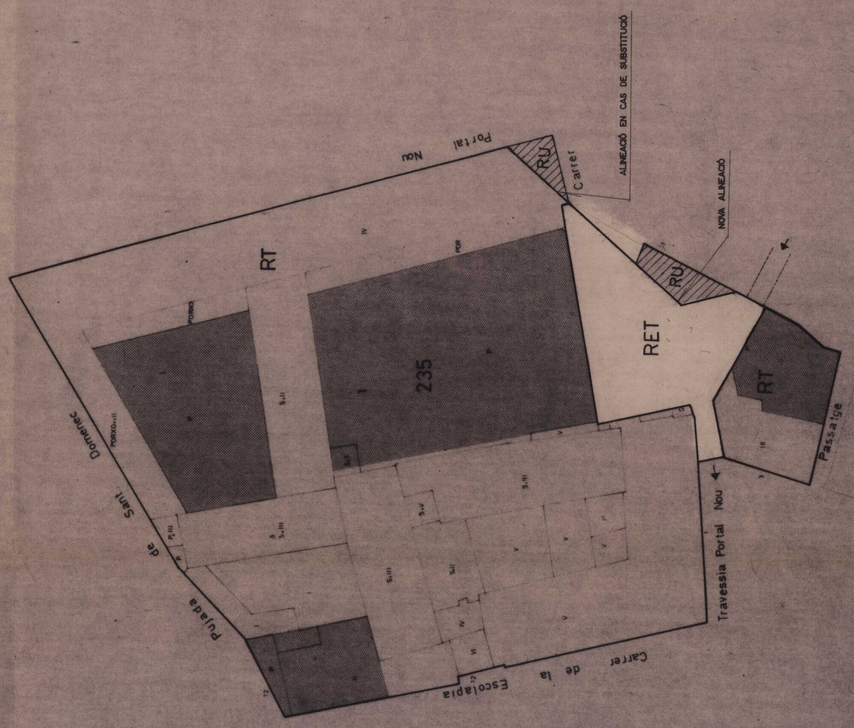

REFERÈNCIA AL TEXT REFUNDIT

235 - 1 - 1 CONVENT

ORDENANCA ESPECIAL PARCEL·LA Nº

EDIFICI PER APARCAMENT AMB ESTADA DES DE LA PLAÇA SUPERIOR DE STS. DOMENEC I SANTESA AL PORTAL NOU (PROVISIONAL)
ALÇADA REGULADORA: L'INDICADA EN EL PLÀNOL
PLÇADA PLANA AMB UN 30% DE SUPERFICIE OCUPADA A RASANTS)
MATERIALS I ACABATS D'ACORD AMB LA NORMATIVA GENERAL DEL PLA

GENERALITAT DE CATALUNYA
DEPARTAMENT DE POLITICA TERRITORIAL I OBRES PUBLIQUES
Ajuntament de Girona
SECRETARIA GENERAL
DIRECCIÓ GENERAL D'URBANISME
DOCUMENT OBJECTE D'APROVACIÓ DEFINITIVA PER LA COMISSIÓ D'URBANISME DE GIRONA
Document objecte d'aprovació provisional per l'Ajuntament en sessió plenària de data
DATA 6 MAIG 1995
LA SECRETARIA
El Secretari,