
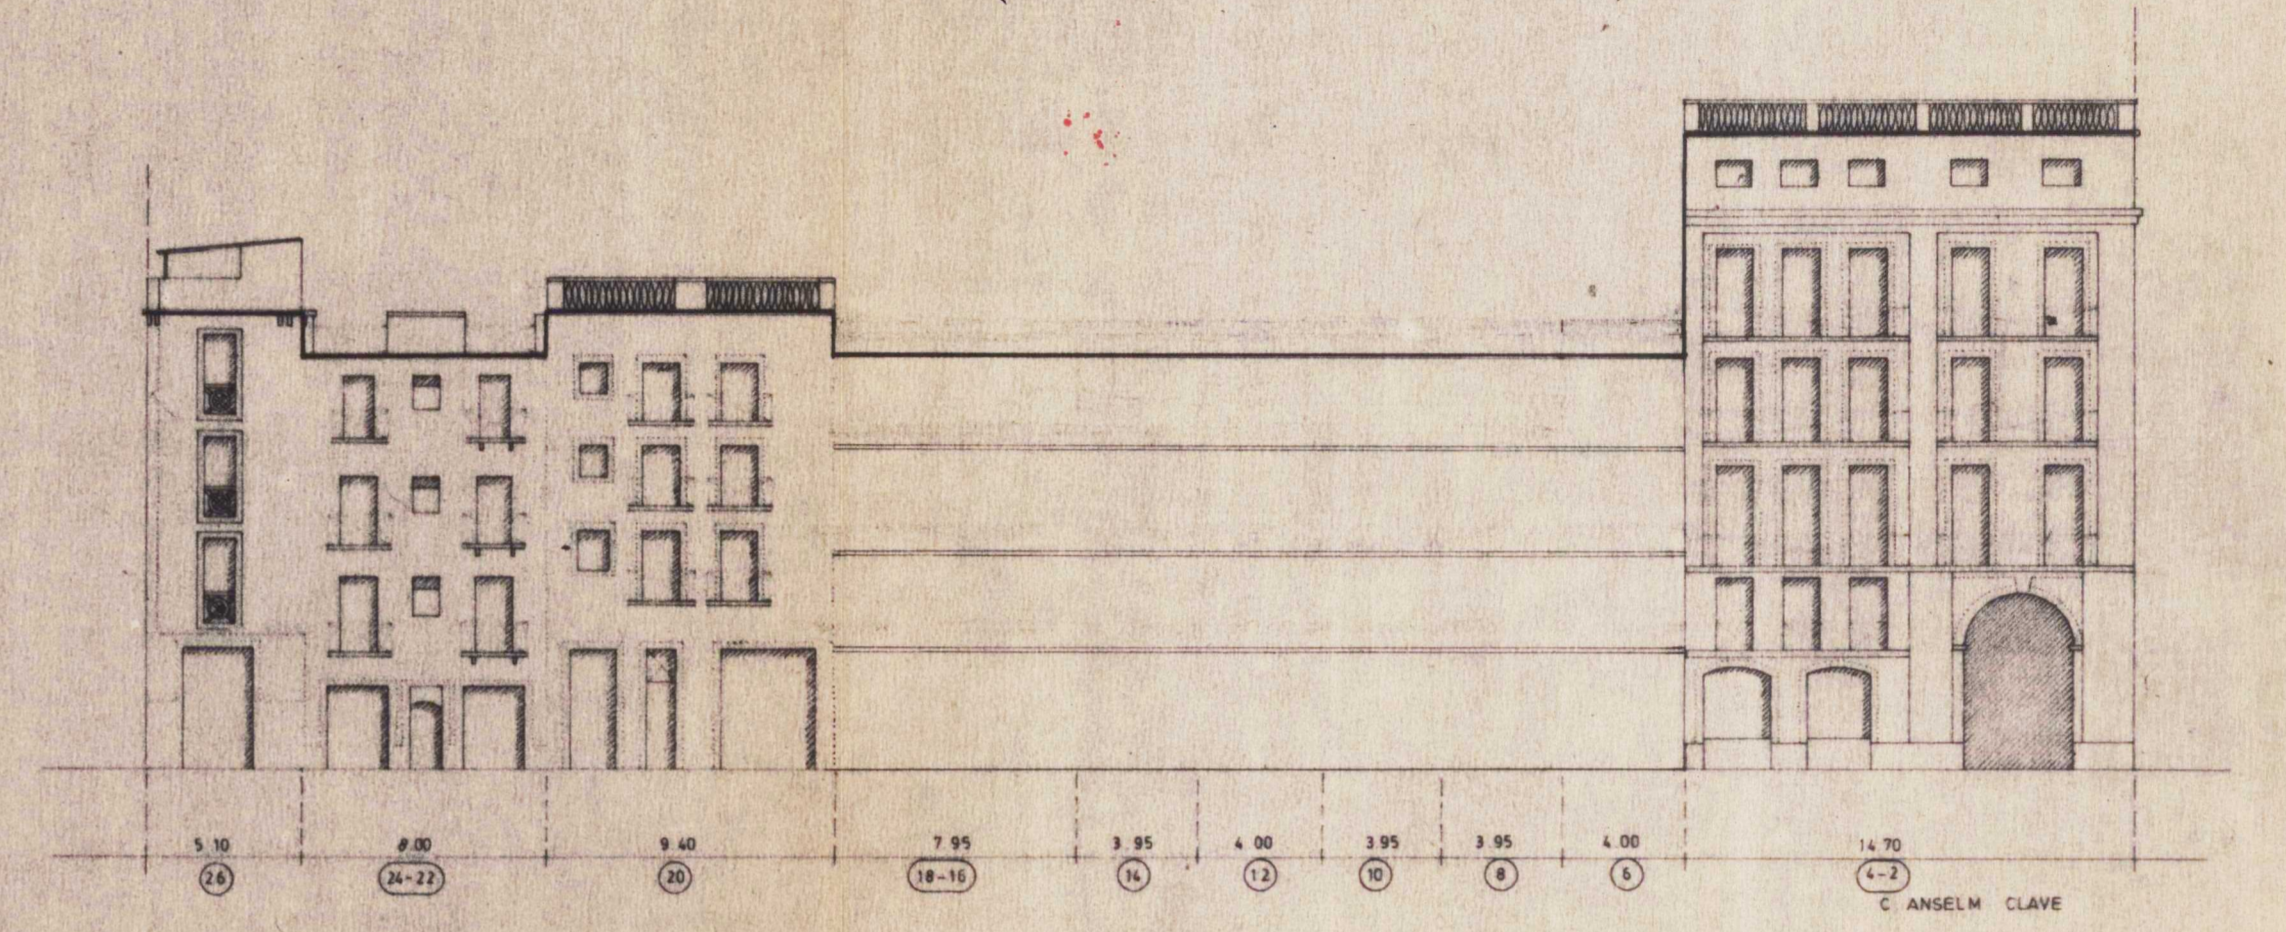
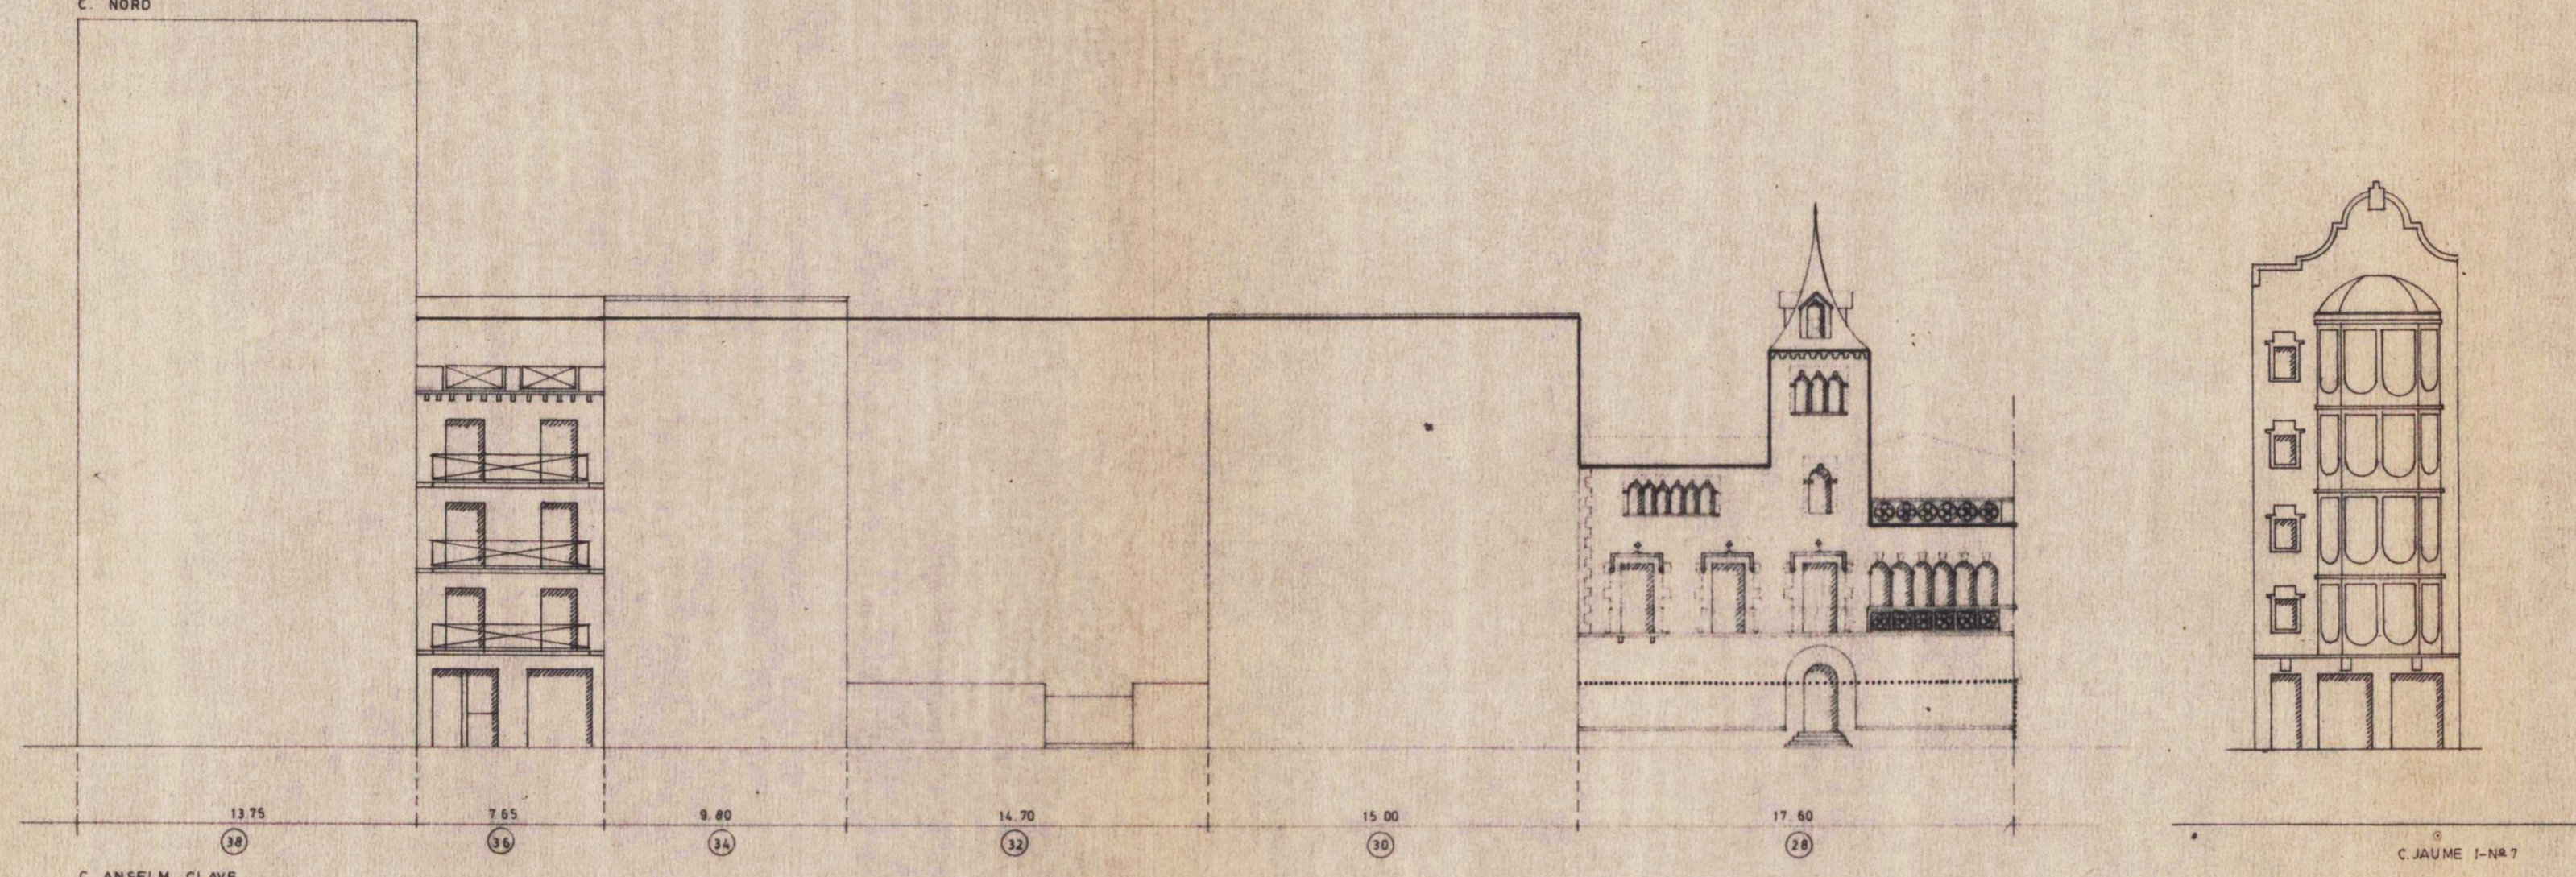
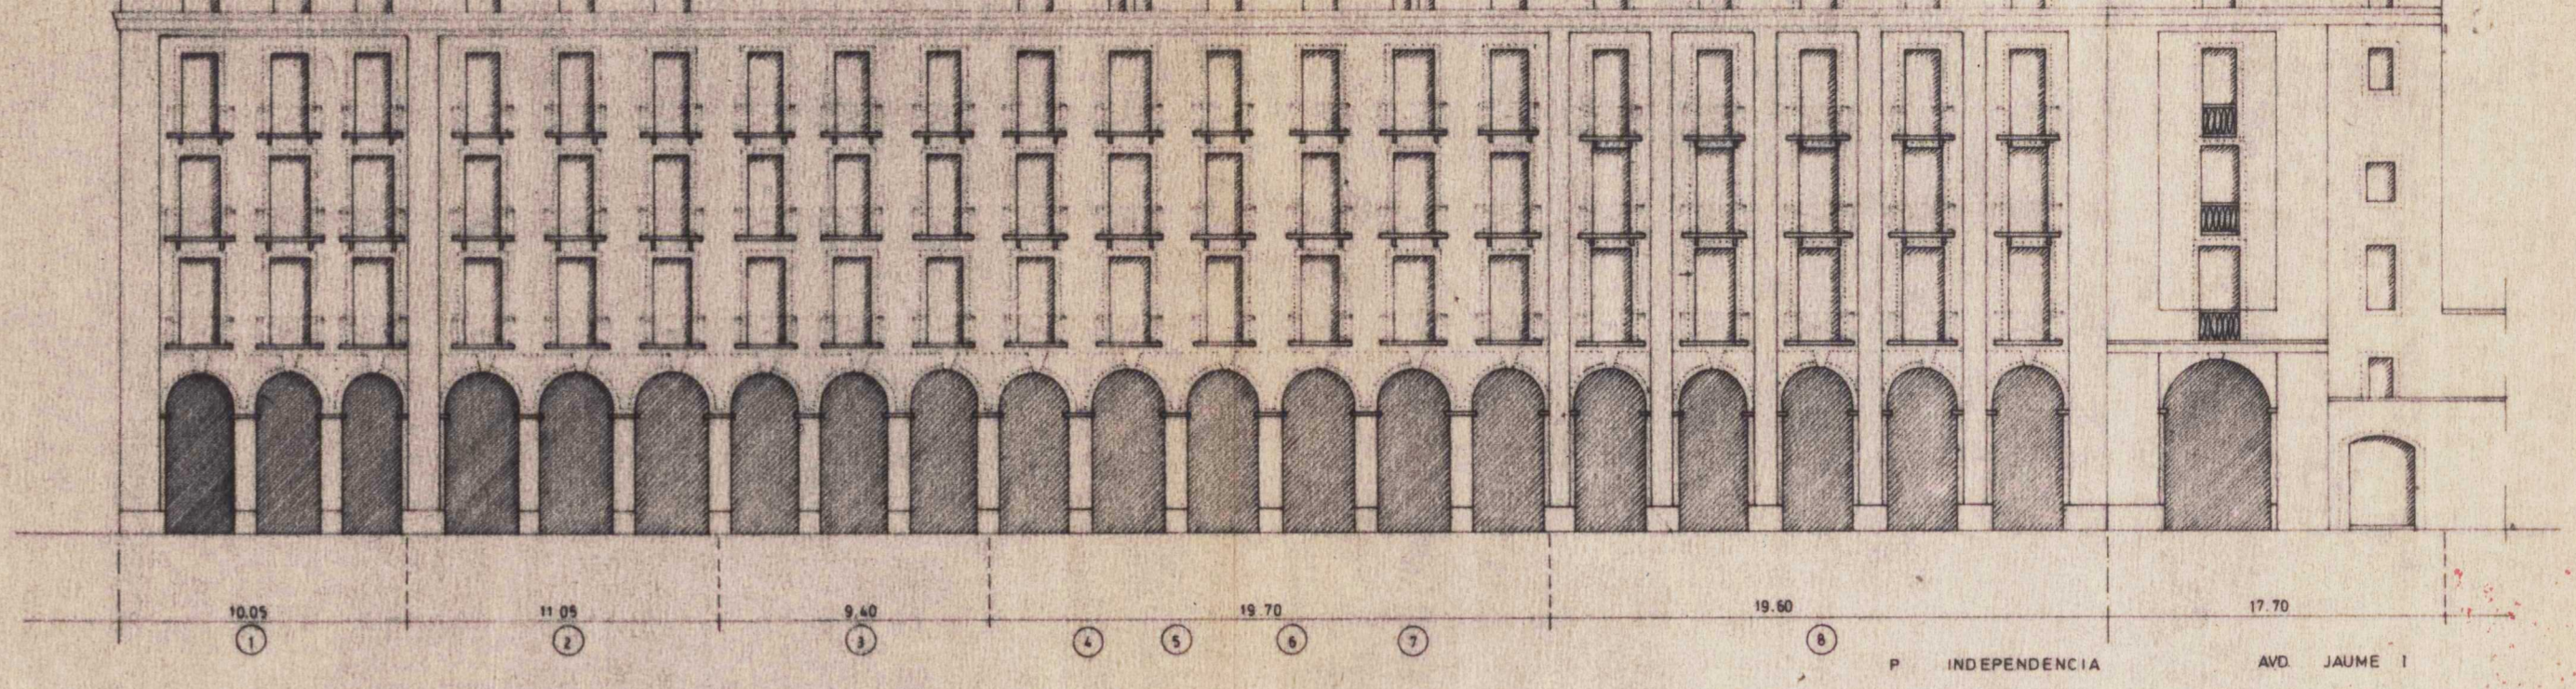


Ajuntament de Girona
SECRETARIA GENERAL
 Document objecte d'aprovació inicial per l'ajuntament en sessió plenària celebrada el 24 de juliol de 1995 ES 24/1995
 DOCUMENT DE POLÍTICA TERRITORIAL I D'ORDENAMENTS
 DIRECCió GENERAL D'ORDENAMENTS
 DOCUMENT OBJECTE D'APROVACIó DEFINITIVA PER LA COMISSIó D'URBANISME DE GIRONA EN DATA: 8 MARç 1995
 LA SECRETARIA *[Signature]*

PLA ESPECIAL DEL BARRI VELL
 AJUNTAMENT DE GIRONA 1982
 ESTAT ACTUAL *[Signature]*
 ILLA 106-107

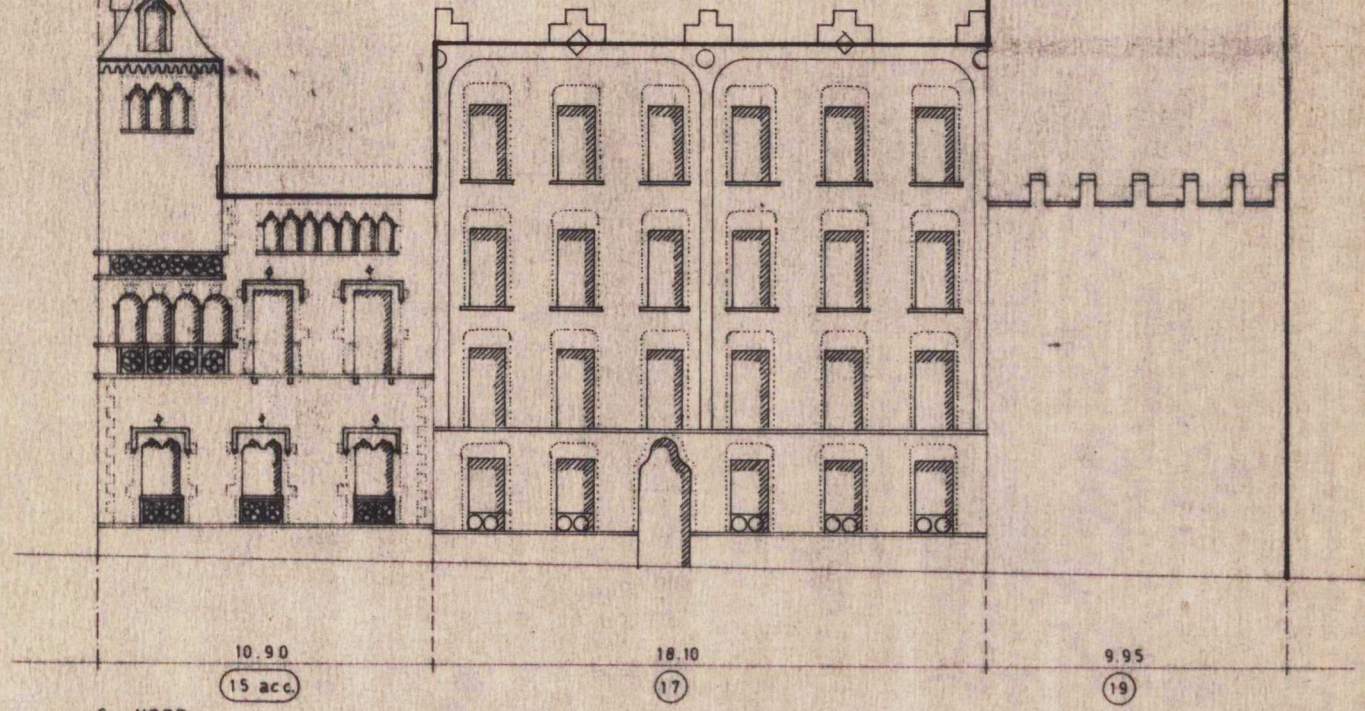

REFERÈNCIA AL TIPUS EDIFICATORI



- 106 - 3 : CASA DE RENDA
- 106 - 5 : CASA DE RENDA
- 106 - 7 : CASA DE RENDA
- 106 - 8 : CASAL
- 106 - 9 : CASA DE RENDA

AL·LECCATS IMPROPIIS

- 106 - 9 : RESTITUIR LA TANCA DEL PATI

REFERÈNCIA AL TIPUS EDIFICATORI

- | | | |
|----------|---------------|-------------------------|
| 107 - 1 | CASA DE RENDA | CONTINUAR BARANA TERRAT |
| 107 - 2 | CASA DE RENDA | CONTINUAR BARANA TERRAT |
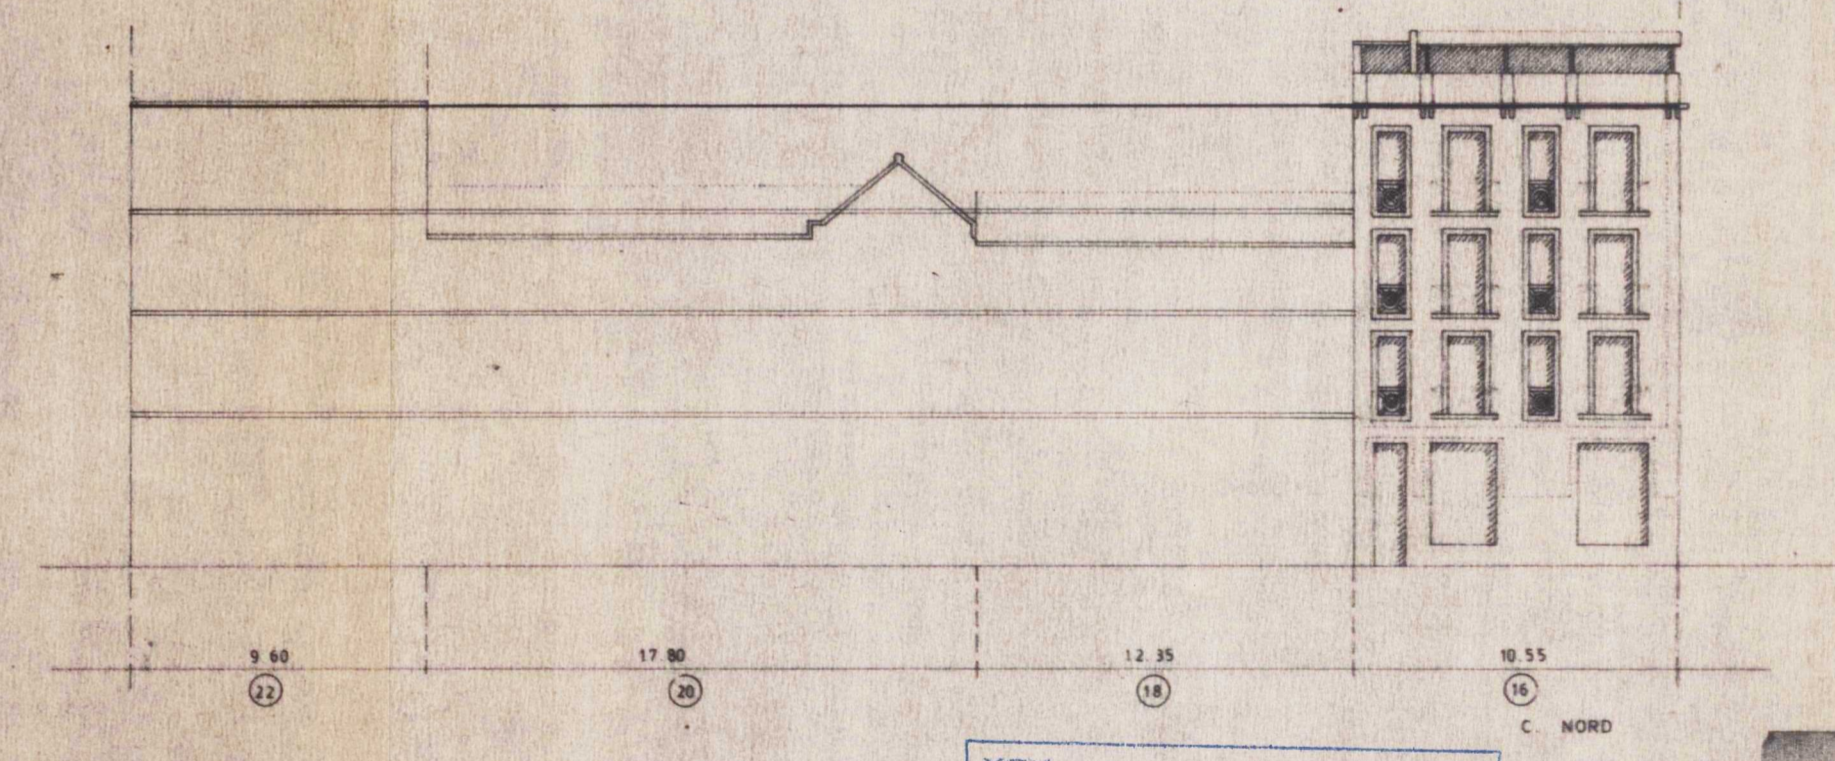
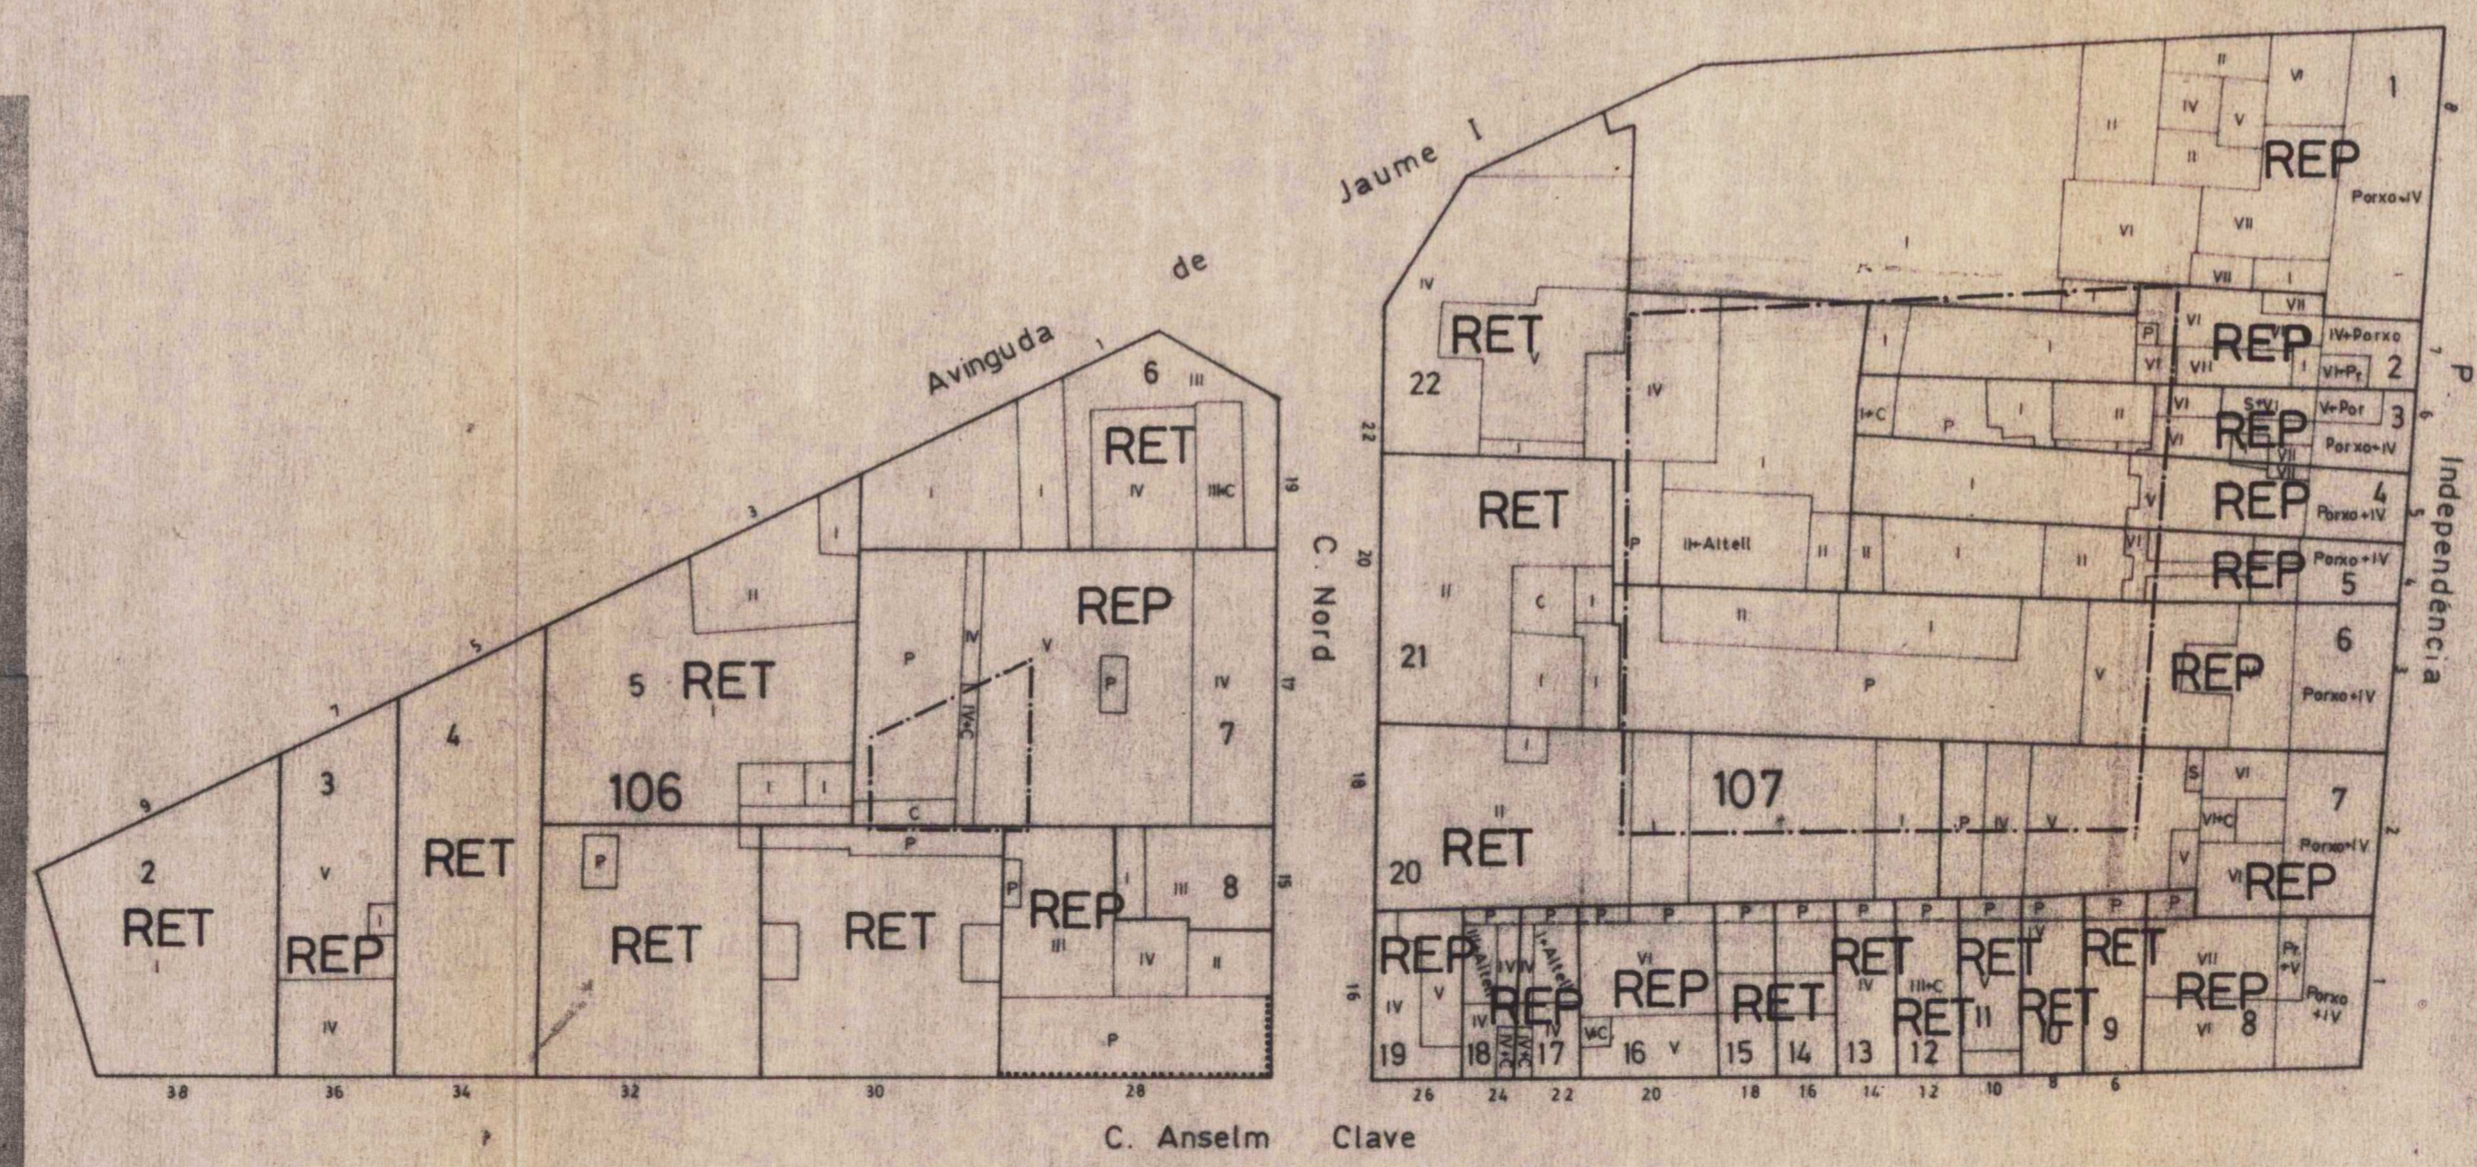


Ajuntament de Girona
SECRETARIA GENERAL
 El Secretari,

GENERALITAT DE CATALUNYA
 DEPARTAMENT DE POLÍTICA TERRITORIAL I OBRAS PÚBLIQUES
 DIRECCIÓ GENERAL D'URBANISME
 DOCUMENT OBJECTE D'APROVACIÓ DEFINITIVA PER LA COMISSIÓ D'URBANISME DE GIRONA EN DATA 8 MARÇ 1995
 LA SECRETARIA

Ajuntament de Girona
SECRETARIA GENERAL
 El Secretari,

PLA ESPECIAL DEL BARRI VELL
 AJUNTAMENT DE GIRONA 1982
 PLANEJAMENT URBANÍSTIC
 ILLA 106-7

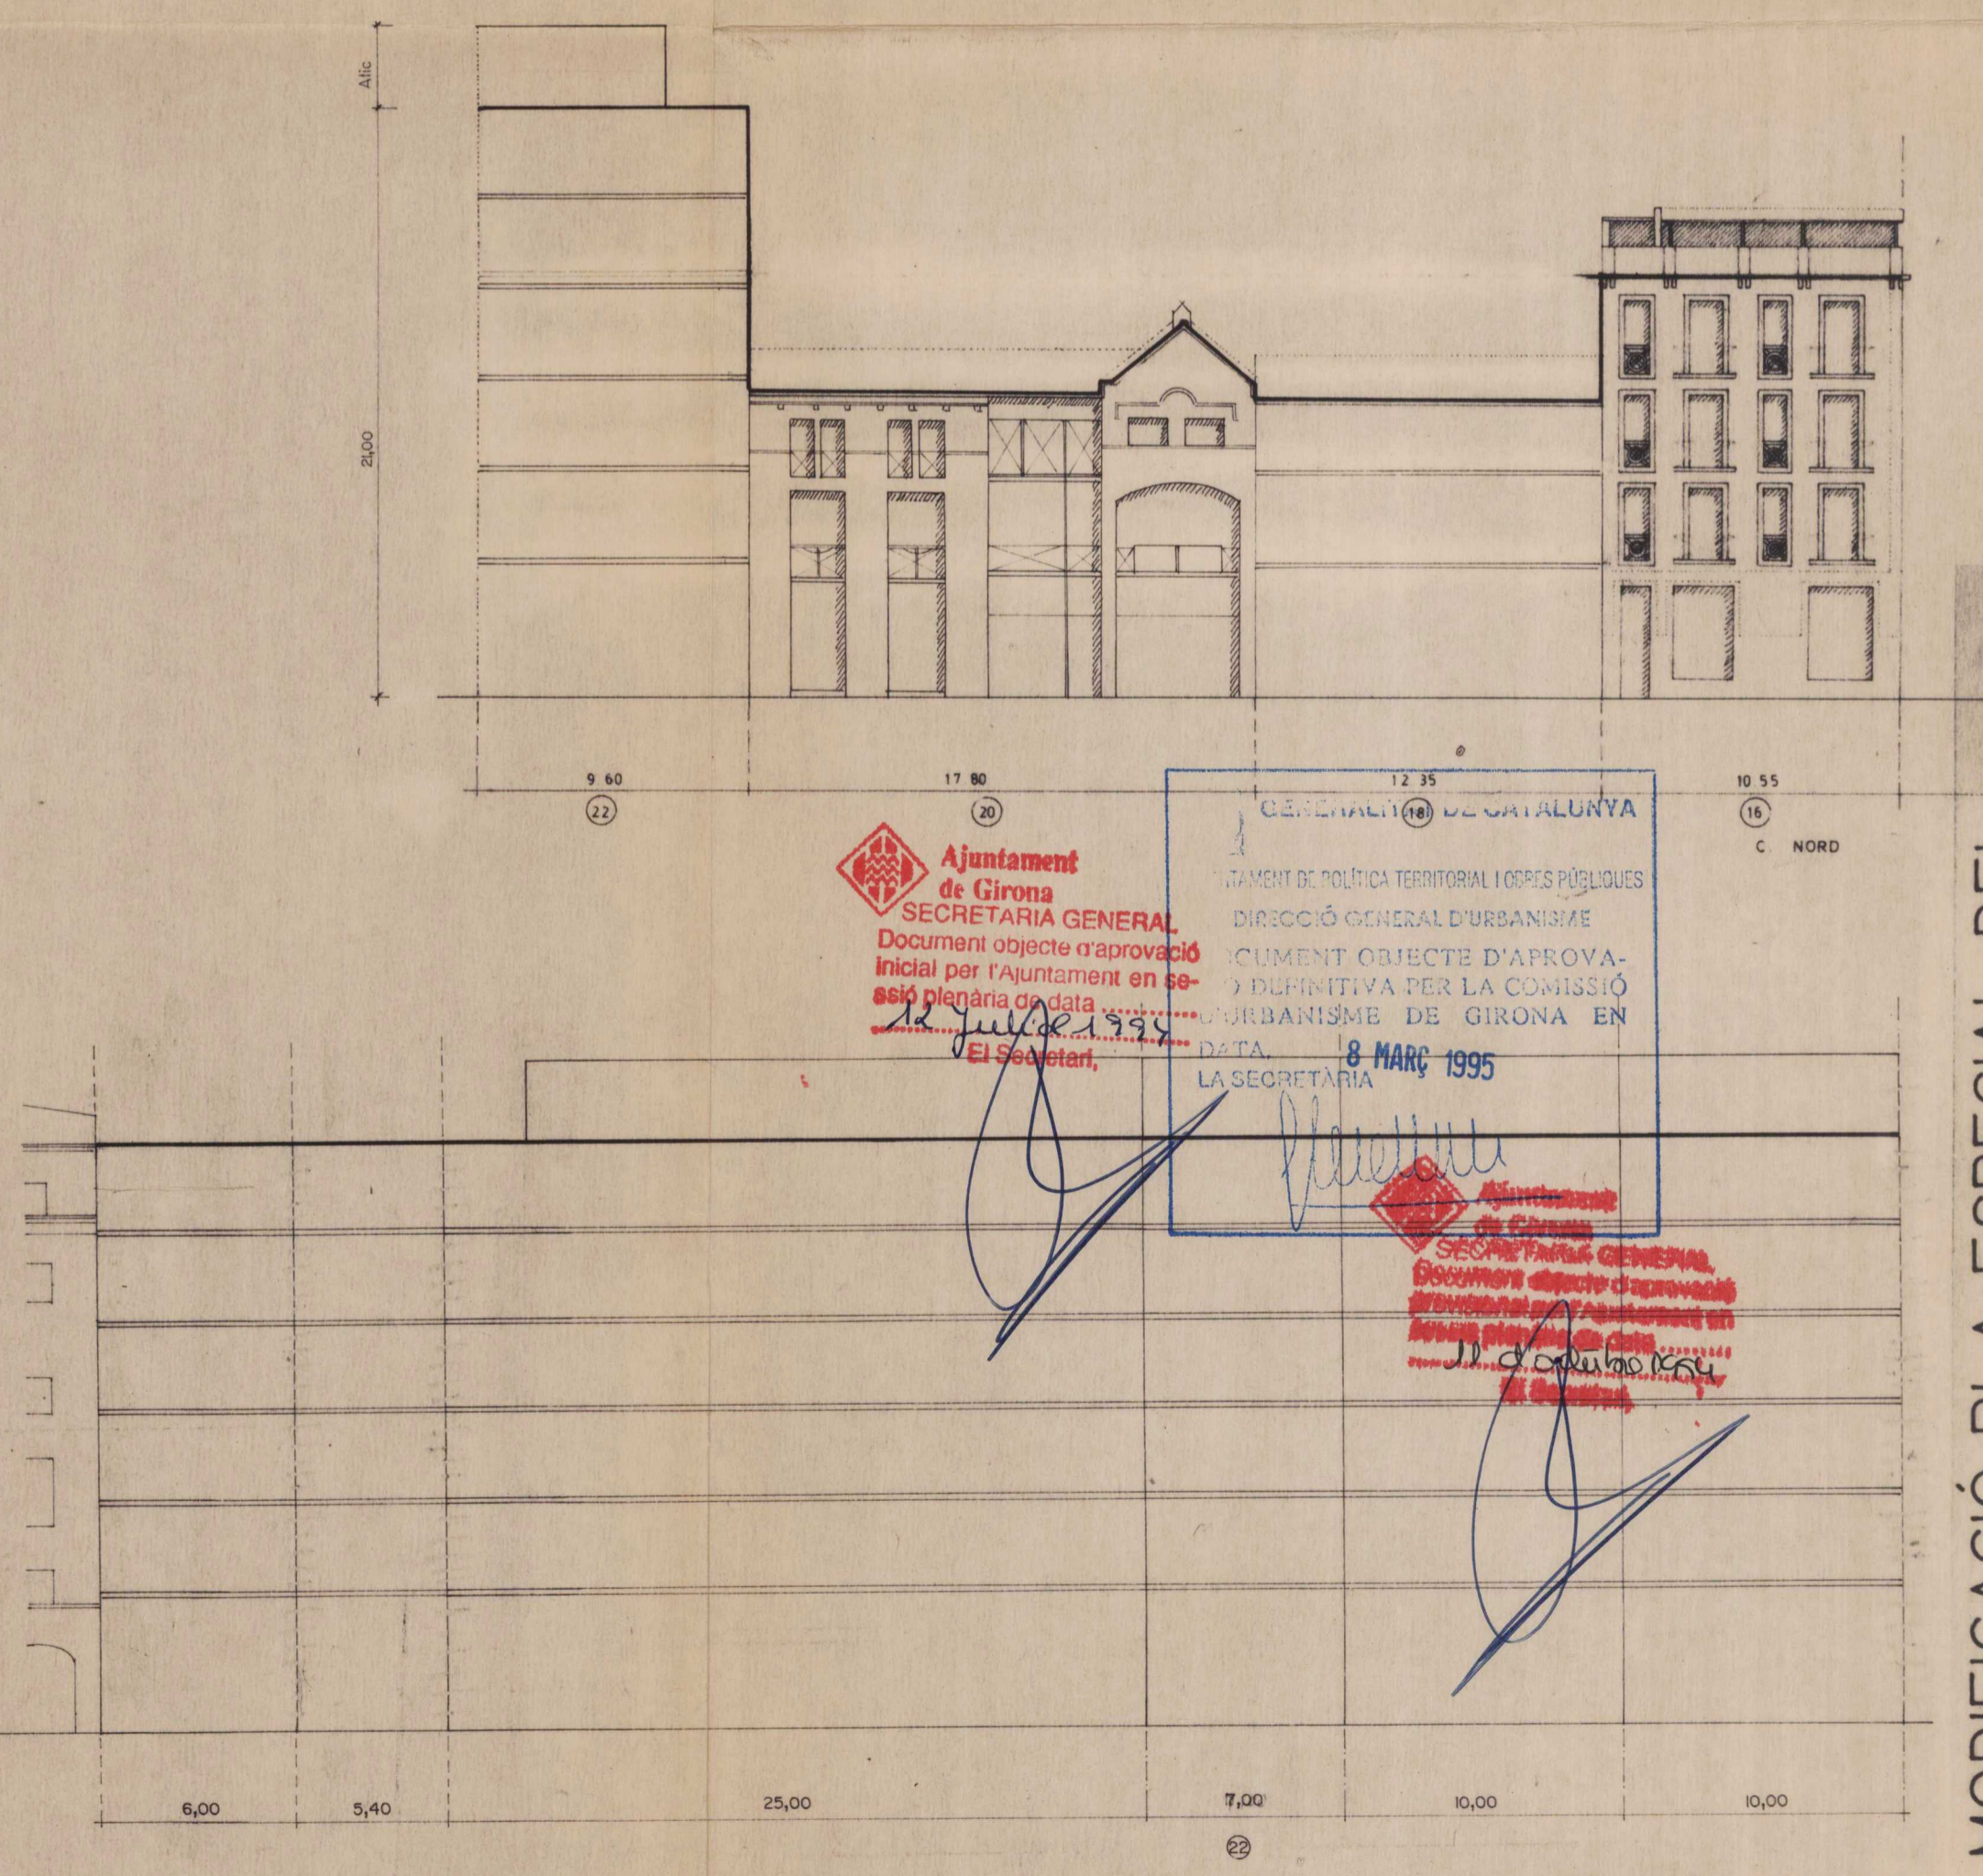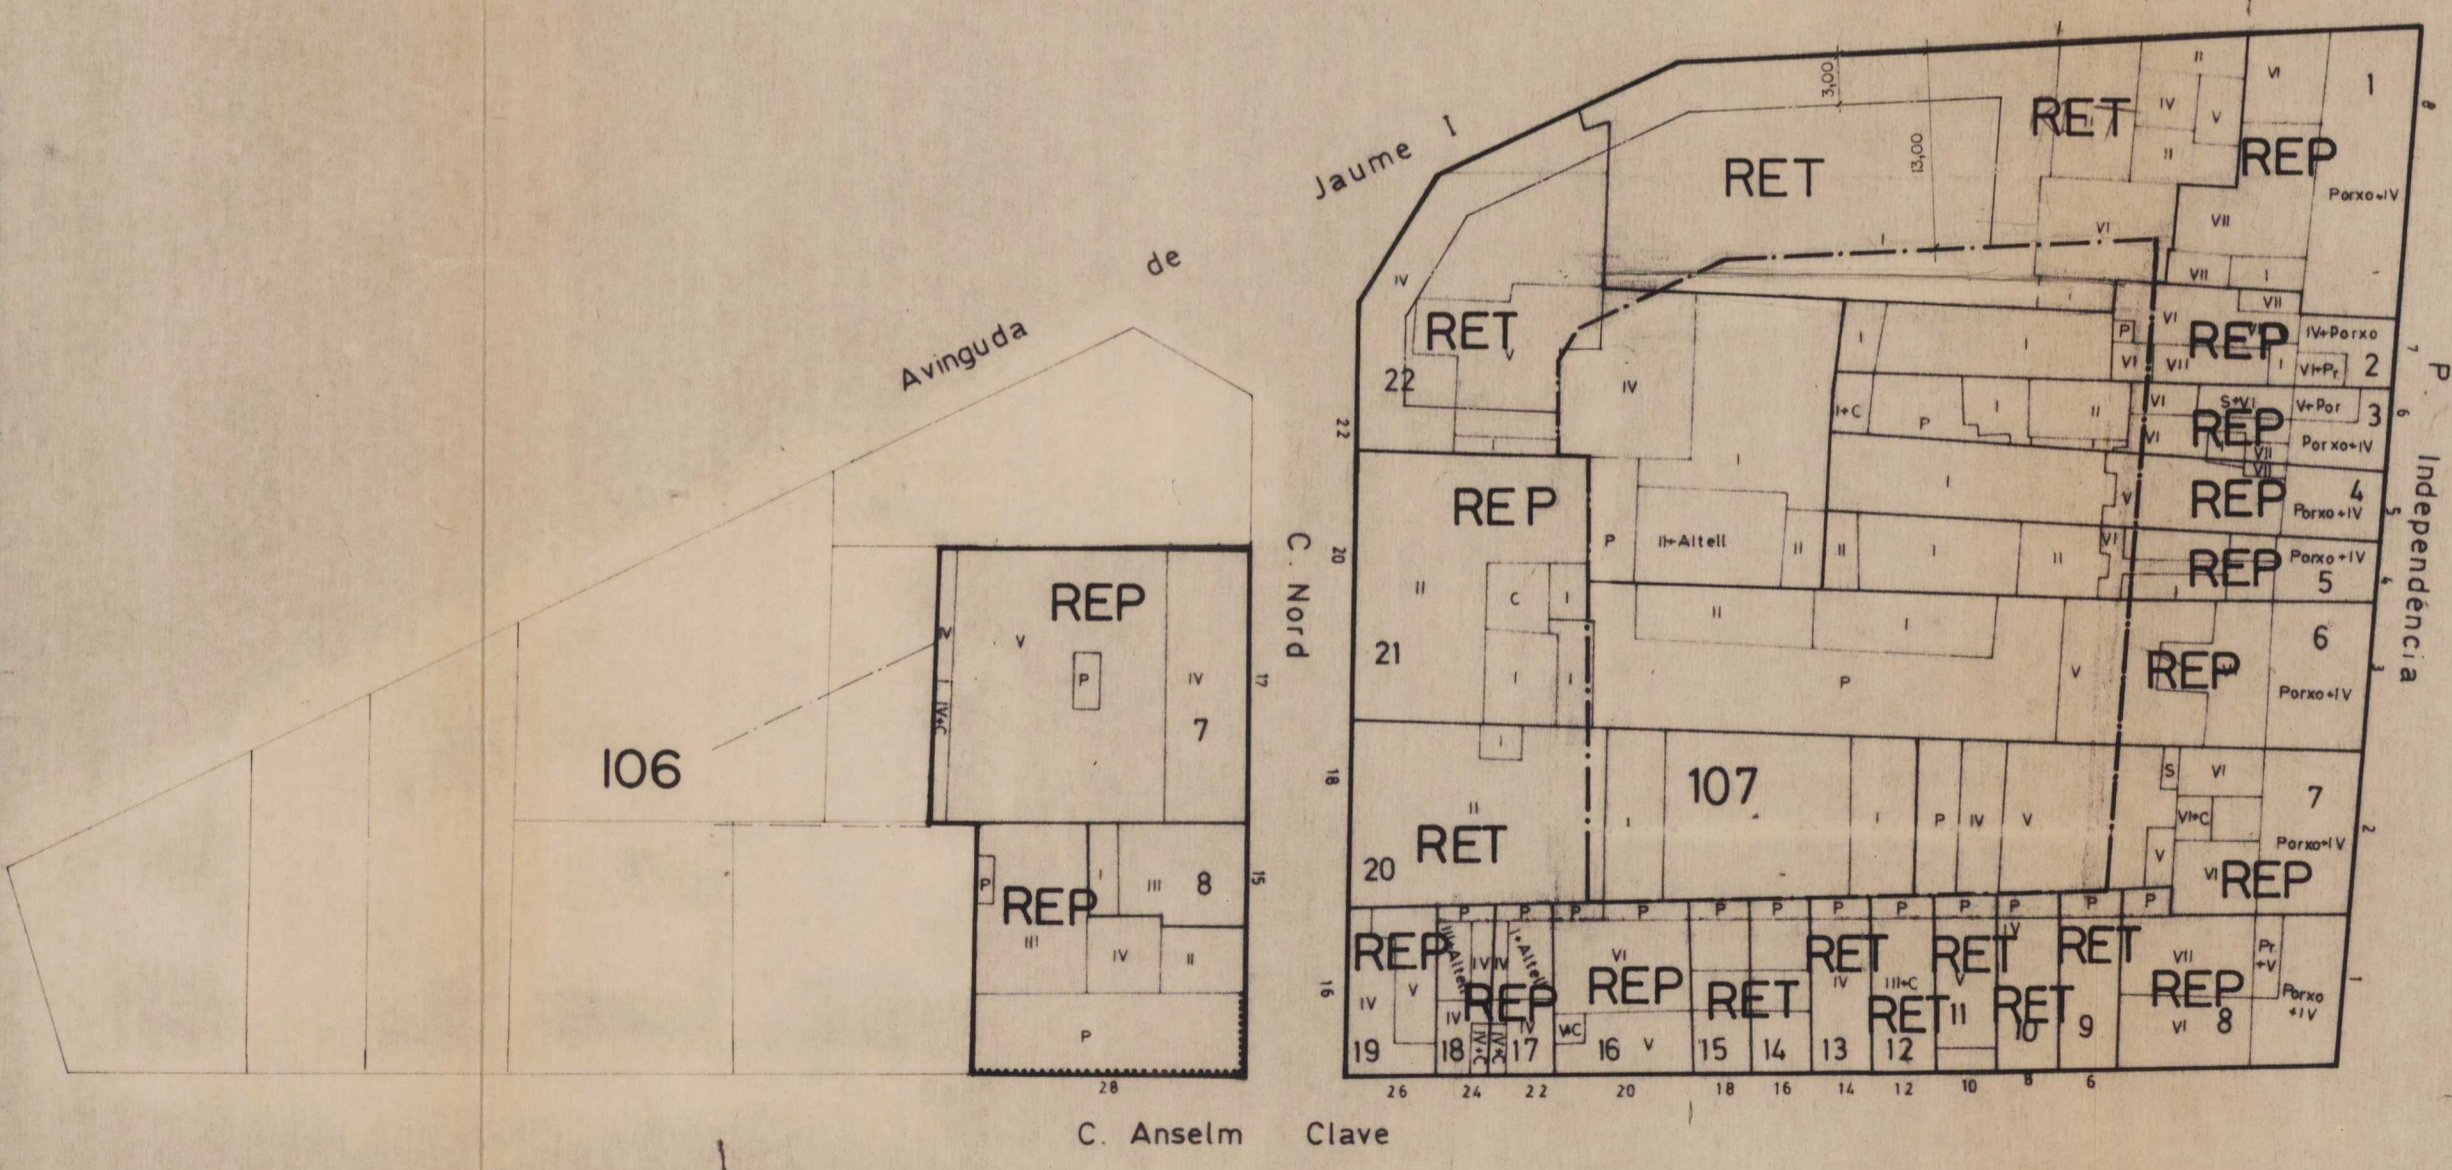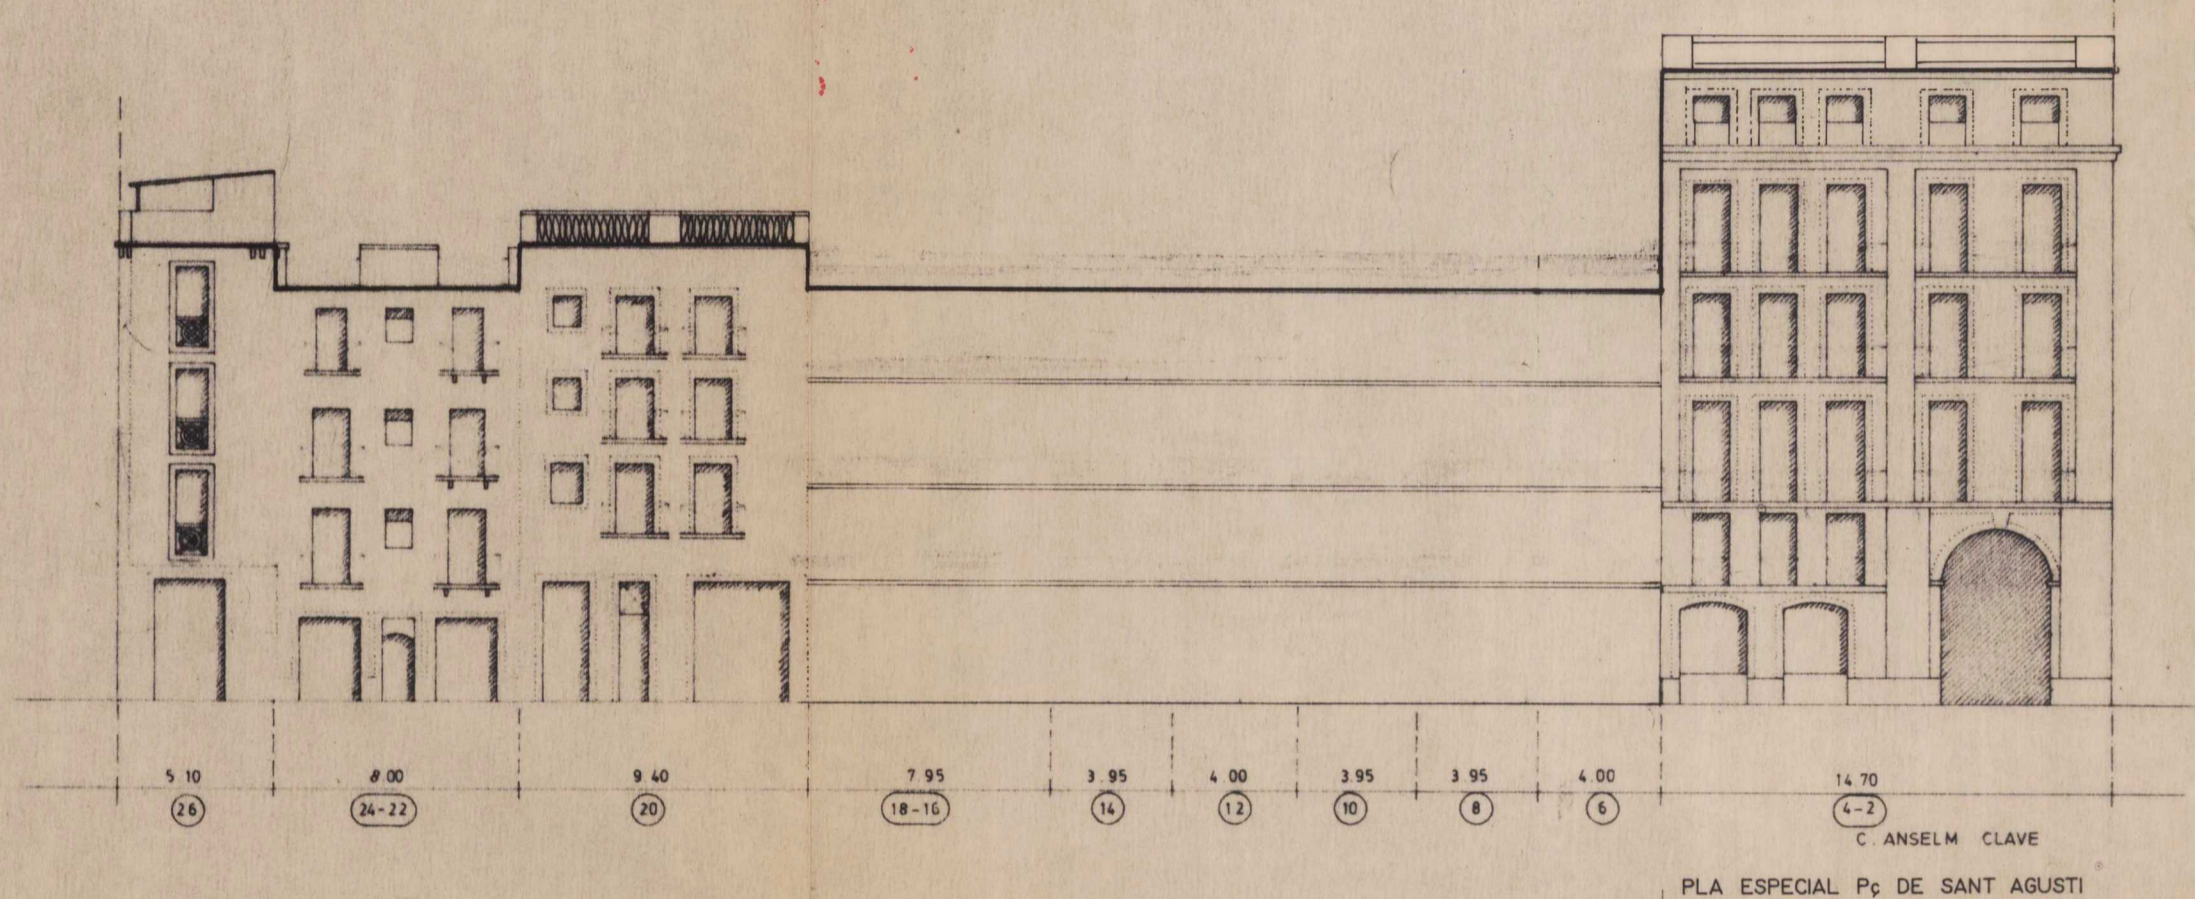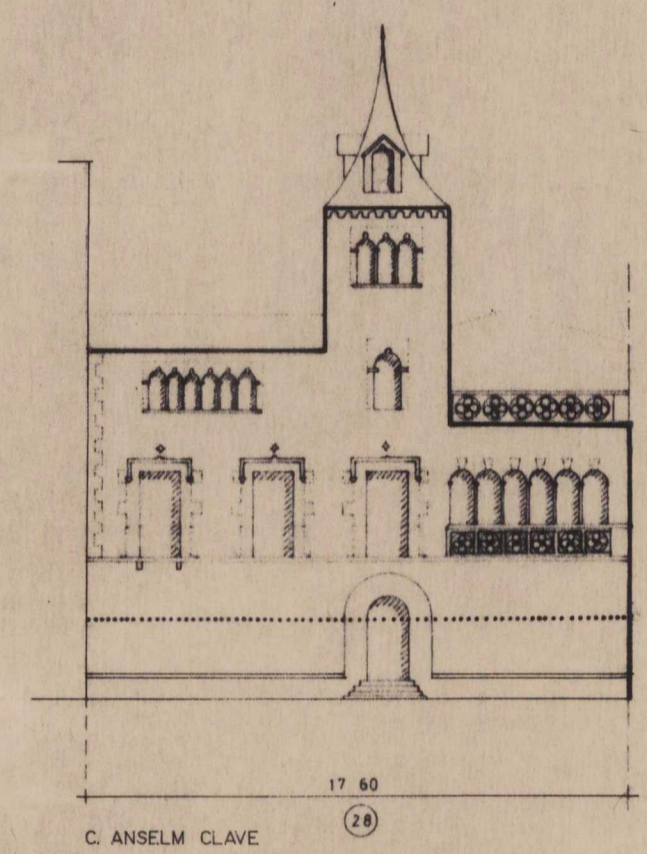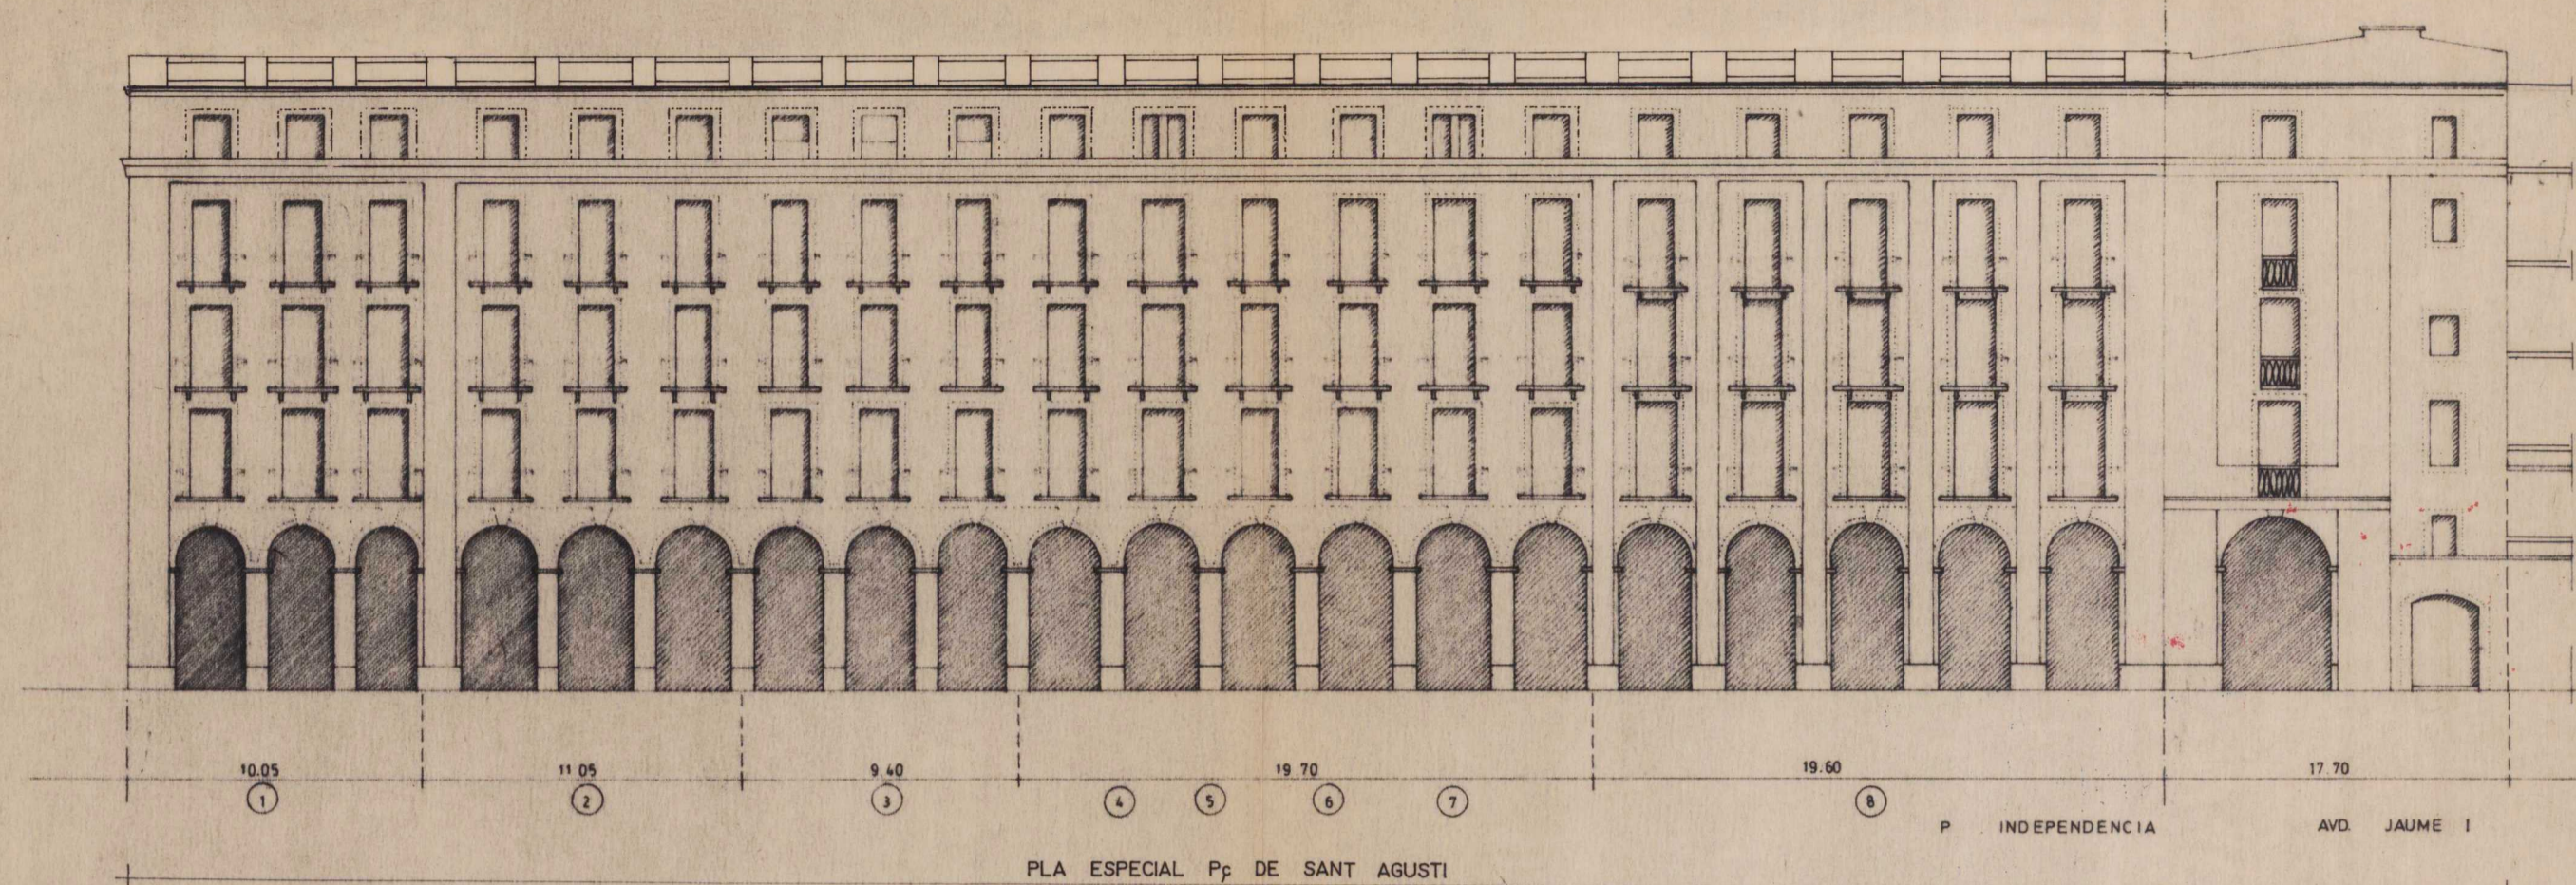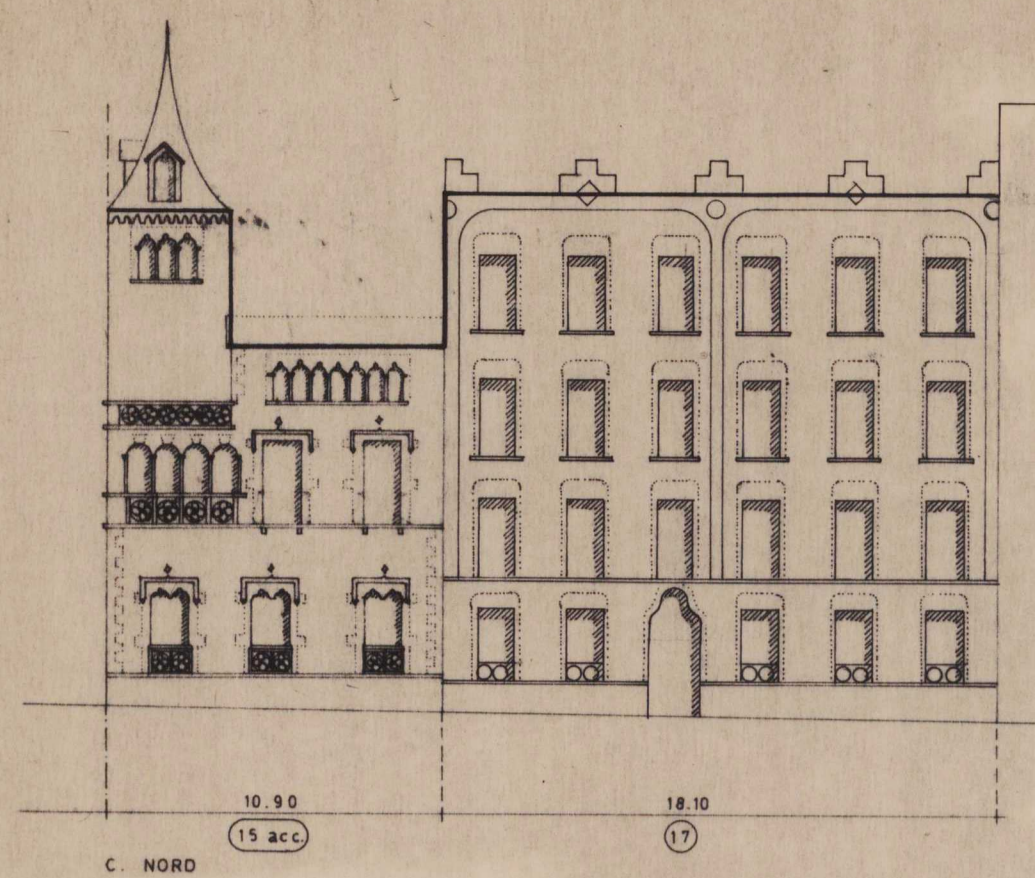

REFERÈNCIA AL TIPUS EDIFICATORI	QUALIFICACIÓ D'US GENERAL
105 - 3	CASA DE RENDA
106 - 5	CASA DE RENDA
106 - 7	CASA DE RENDA
106 - 10	CASAL
106 - 9	CASA DE RENDA

ELEMENTS INHIBITS

106 - 8 : RESTITUIR LA TANCA DEL PATI

REFERÈNCIA AL TIPUS EDIFICATORI	QUALIFICACIÓ D'US GENERAL
107 - 1	CASA DE RENDA
107 - 2	CASA DE RENDA
107 - 3	CASA DE RENDA
107 - 4	CASA DE RENDA
107 - 5	CASA DE RENDA
107 - 6	CASA DE RENDA
107 - 7	CASA DE RENDA
107 - 8	CASA DE RENDA
107 - 9	CASA DE RENDA
107 - 10	CASA DE RENDA
107 - 11	CASA DE RENDA
107 - 12	CASA DE RENDA
107 - 13	CASA DE RENDA
107 - 14	CASA DE RENDA
107 - 15	CASA DE RENDA
107 - 16	CASA DE RENDA
107 - 17	CASA DE RENDA
107 - 18	CASA DE RENDA
107 - 19	CASA DE RENDA
107 - 20	CASA DE RENDA
107 - 21	CASA DE RENDA
107 - 22	CASA DE RENDA

Ajuntament de Girona
SECRETARIA GENERAL
 Document objecte d'aprovació inicial per l'Ajuntament en sessió plenària de data 22 de Juliol de 1995.
 V. El Secretari,

GENERALITAT DE CATALUNYA
 DEPARTAMENT DE POLÍTICA TERRITORIAL I OBRAS PÚBLIQUES
 DIRECCIÓ GENERAL D'URBANISME
 DOCUMENT OBJECTE D'APROVACIÓ DEFINITIVA PER LA COMISSIÓ D'URBANISME DE GIRONA EN DATA 8 MARÇ 1995.
 LA SECRETARIA

MODIFICACIÓ PLA ESPECIAL DEL BARRI VELL GIRONA-1994
 PROPOSTA

