
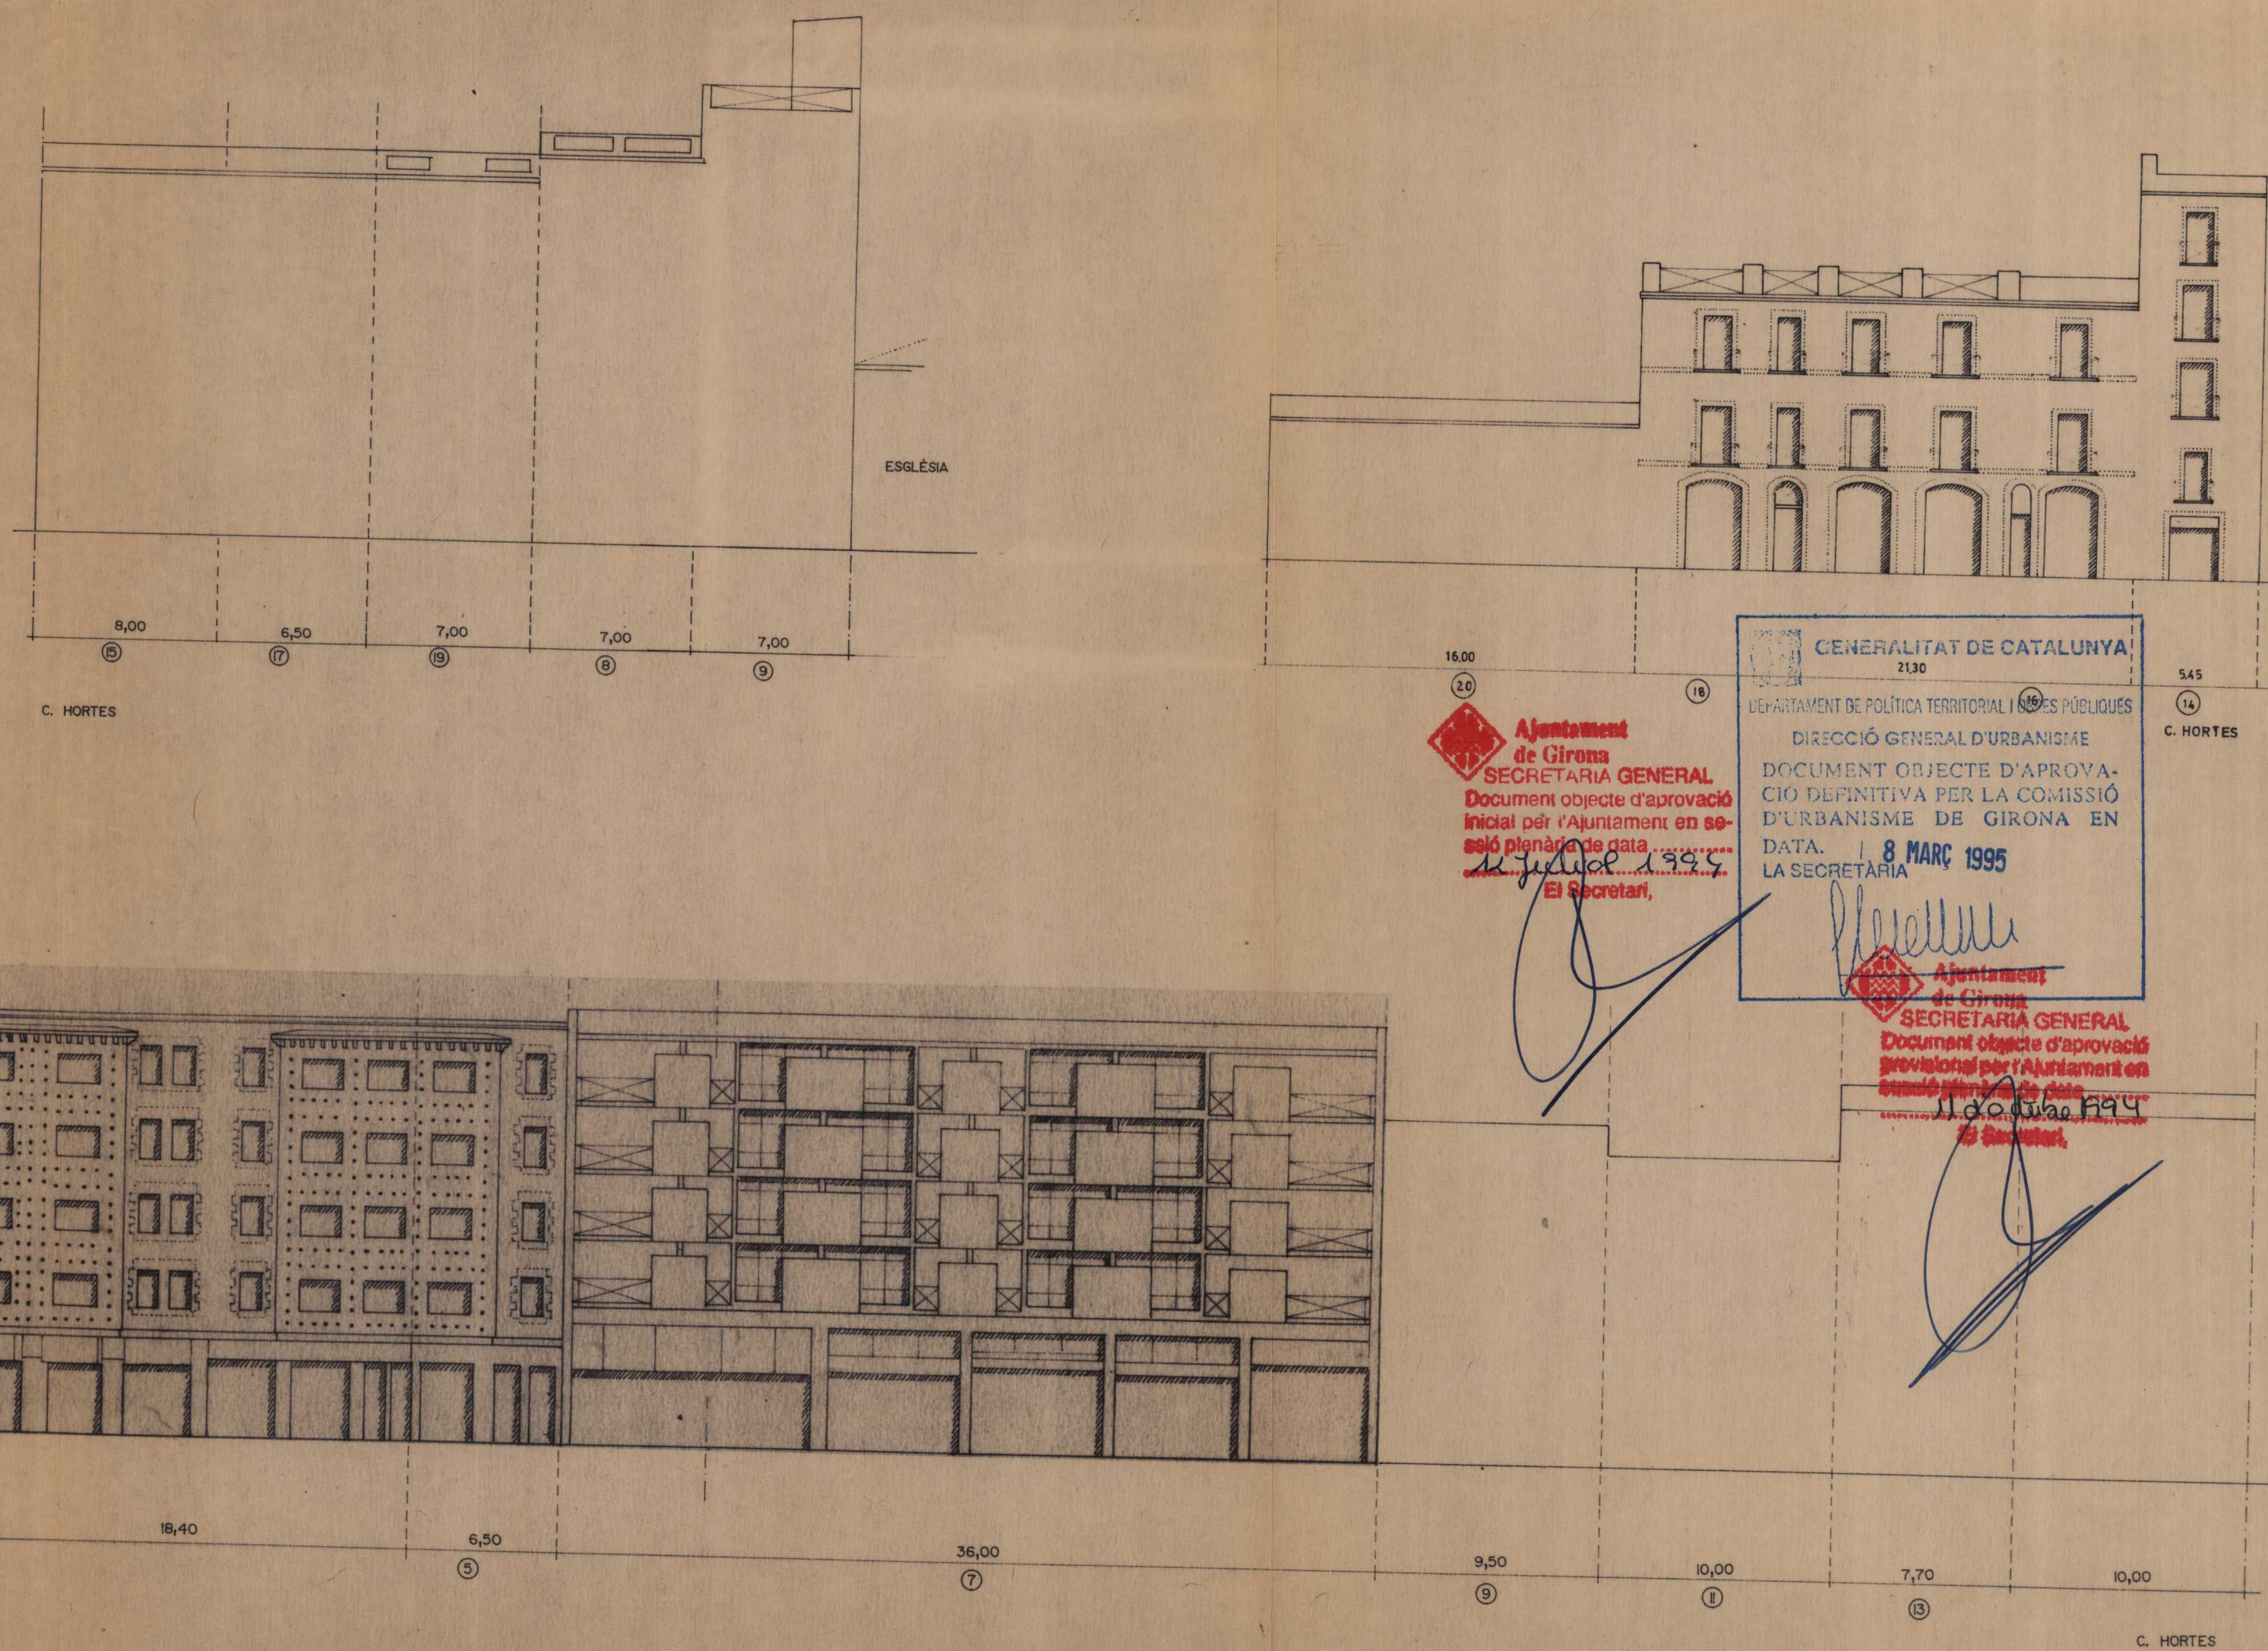


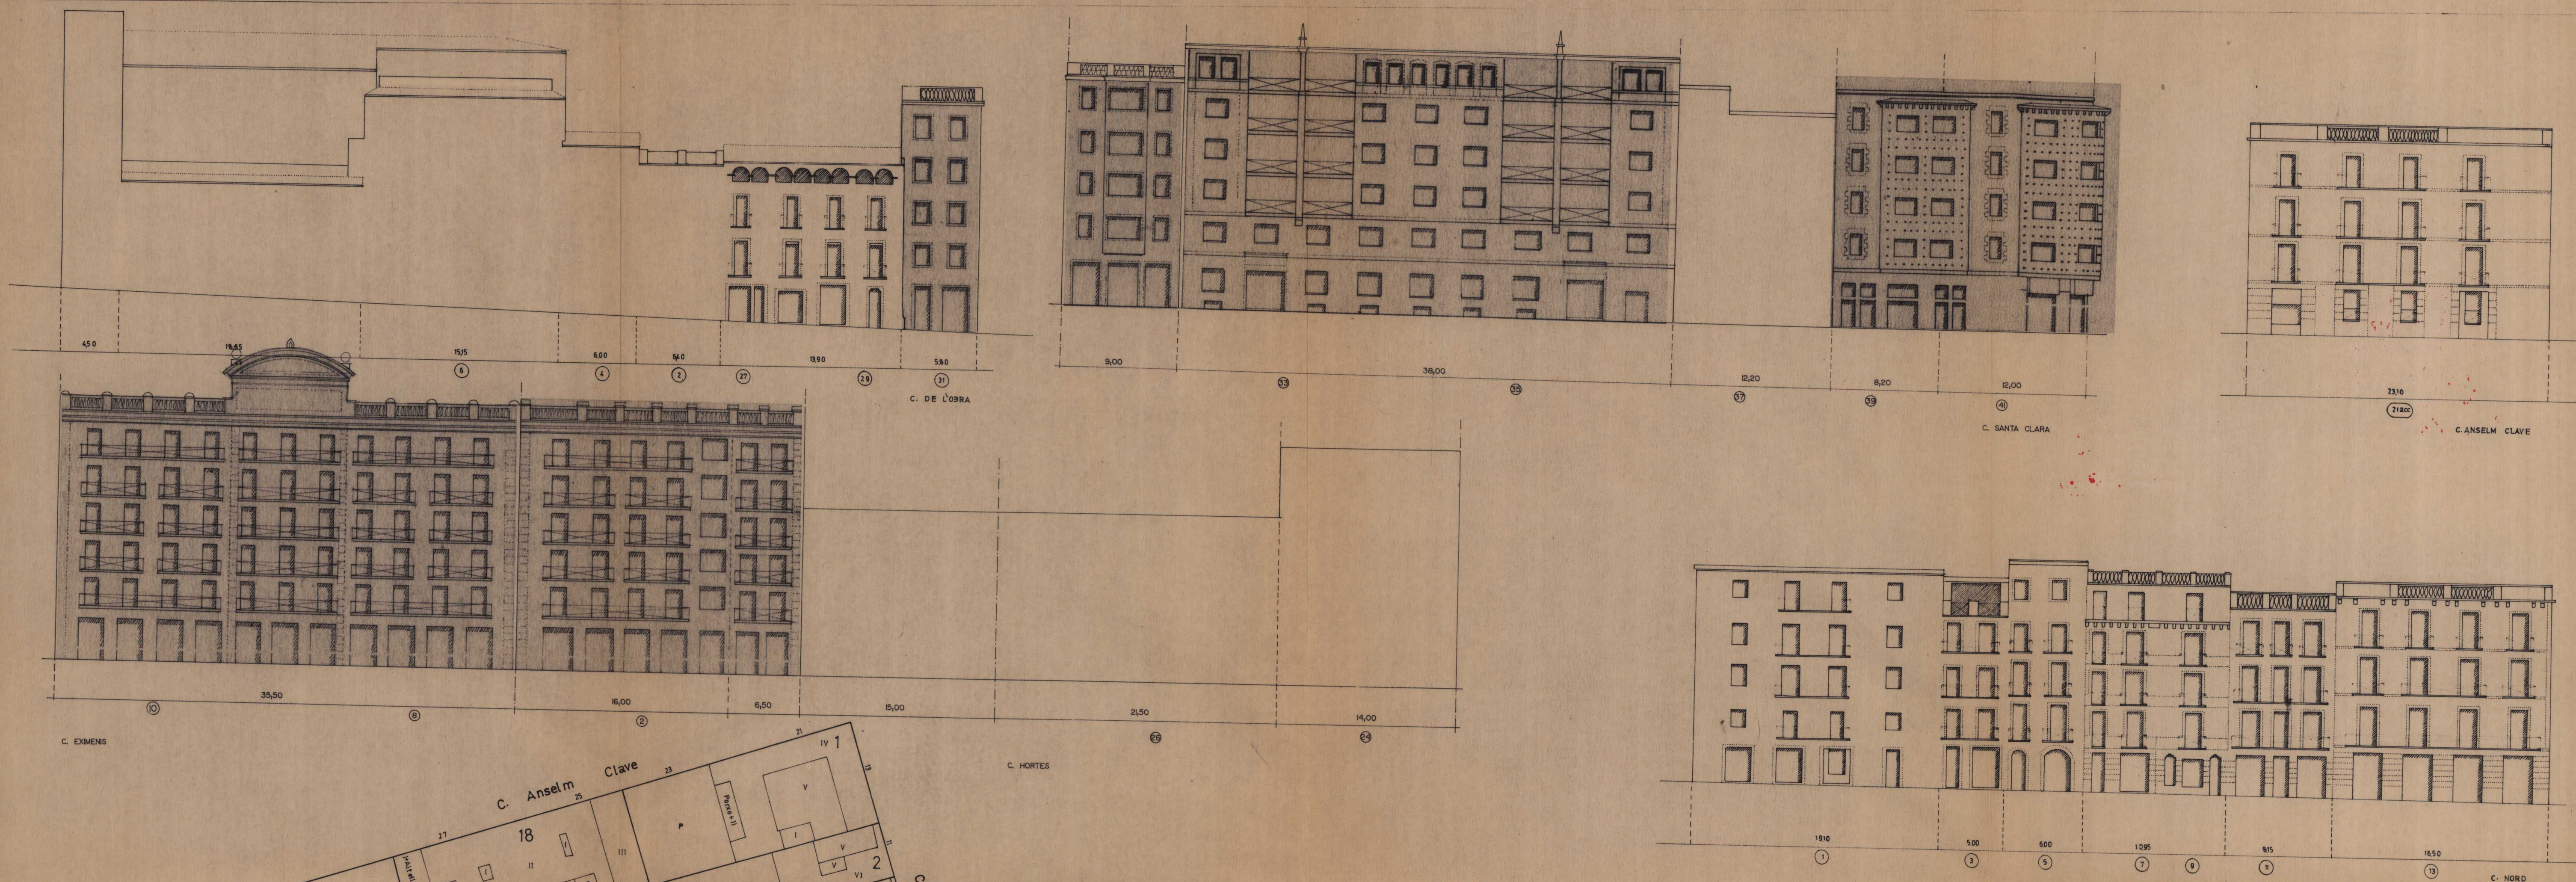


Ajuntament de Girona
SECRETARIA GENERAL
Document objecte d'aprovació inicial per l'Ajuntament en sessió plenària de data 12 JULIOL 1995
El Secretari,

GENERALITAT DE CATALUNYA
2130
DEPARTAMENT DE POLÍTICA TERRITORIAL I OBRES PÚBLIQUES
DIRECCIÓ GENERAL D'URBANISME
DOCUMENT OBJECTE D'APROVACIÓ DEFINITIVA PER LA COMISSIÓ D'URBANISME DE GIRONA EN DATA 8 MARÇ 1995
LA SECRETARIA


Ajuntament de Girona
SECRETARIA GENERAL
Document objecte d'aprovació provisional per l'Ajuntament en sessió plenària de data 11 de JULIOL 1995
El Secretari,

PLA ESPECIAL DEL BARRI VELL
AJUNTAMENT DE GIRONA 1982
ESTAT ACTUAL

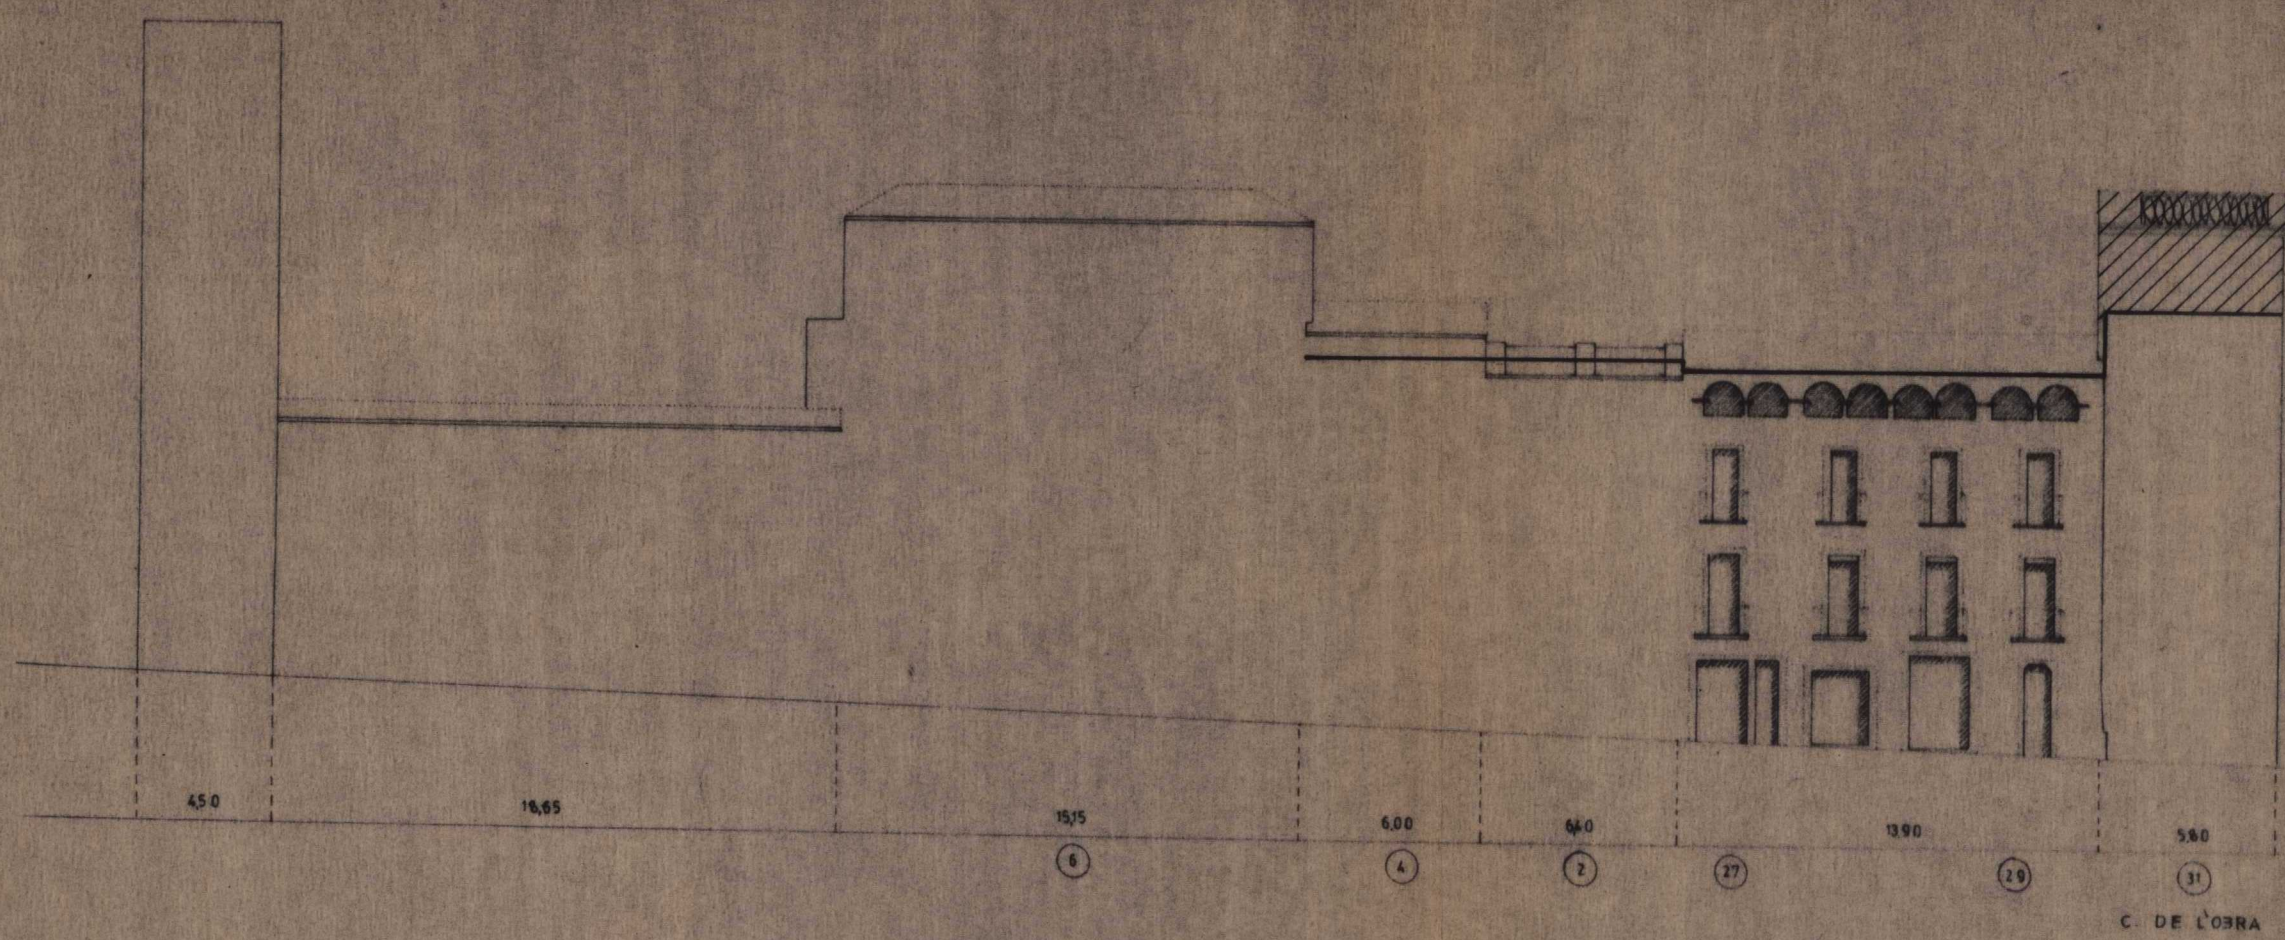



REFERENCIA AL TIPO EDIFICATORI

116	-	1	:	CASA DE RENDA
116	-	2	:	CASA DE RENDA
116	-	3	:	CASA DE RENDA
116	-	4	:	CASA DE RENDA
116	-	5	:	CASA DE RENDA
116	-	6	:	CASA DE RENDA
116	-	7	:	CASA DE RENDA
116	-	8	:	CASA DE RENDA ALÇADA MÀX. 14,0M. (PB44)
116	-	9	:	CASA DE RENDA ALÇADA MÀX. 14,0M. (PB44)
116	-	10	:	CASA DE RENDA ALÇADA MÀX. 14,0M. (PB44)
116	-	11	:	CASA DE RENDA ALÇADA MÀX. 14,0M. (PB44)
116	-	12	:	CASA DE RENDA ALÇADA MÀX. 14,0M. (PB44)
116	-	13	:	CASA DE RENDA ALÇADA MÀX. 14,0M. (PB44)
116	-	14	:	CASA DE RENDA ALÇADA MÀX. 14,0M. (PB44)
116	-	15	:	CASA DE RENDA ALÇADA MÀX. 14,0M. (PB44)
116	-	16	:	CASA DE RENDA ALÇADA MÀX. 14,0M. (PB44)
116	-	17	:	CASA DE RENDA ALÇADA MÀX. 14,0M. (PB44)
116	-	18	:	CASA DE RENDA ALÇADA MÀX. 14,0M. (PB44)

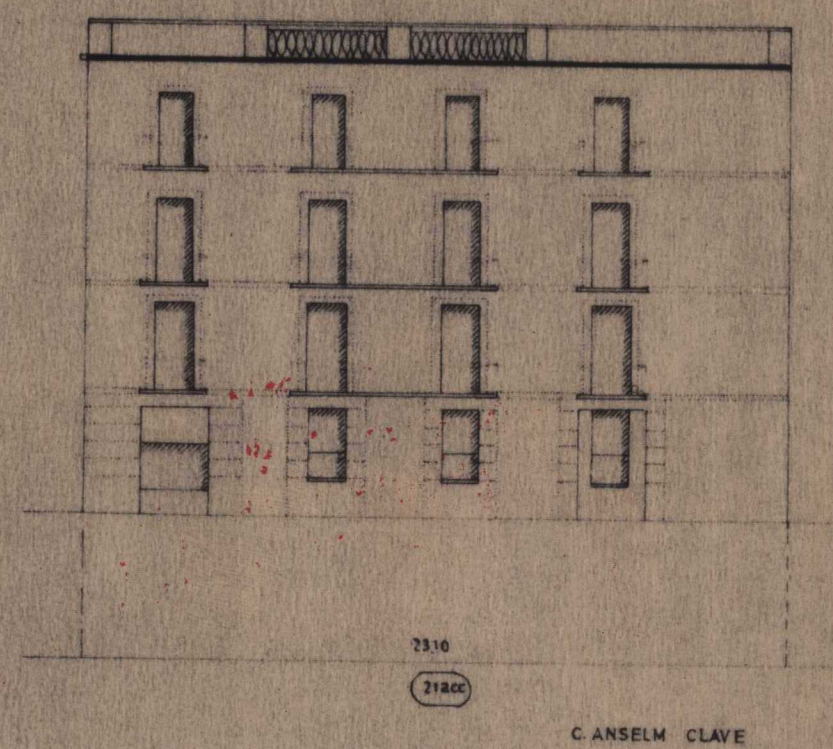

REFERENCIA AL TIPO EDIFICATORI


120	-	1	:	CASA DE RENDA ALÇADA MÀX. 14,0M. (PB44)
120	-	2	:	CASA DE RENDA ALÇADA MÀX. 14,0M. (PB44)
120	-	3	:	CASA DE RENDA ALÇADA MÀX. 14,0M. (PB44)
120	-	4	:	CASA DE RENDA ALÇADA MÀX. 14,0M. (PB44)
120	-	5	:	CASA DE RENDA ALÇADA MÀX. 14,0M. (PB44)
120	-	6	:	CASA DE RENDA ALÇADA MÀX. 14,0M. (PB44)
120	-	7	:	CASA DE RENDA ALÇADA MÀX. 14,0M. (PB44)
120	-	8	:	CASA DE RENDA ALÇADA MÀX. 14,0M. (PB44)
120	-	9	:	CASA DE RENDA ALÇADA MÀX. 14,0M. (PB44)
120	-	10	:	CASA DE RENDA ALÇADA MÀX. 14,0M. (PB44)
120	-	11	:	CASA DE RENDA ALÇADA MÀX. 14,0M. (PB44)
120	-	12	:	CASA DE RENDA ALÇADA MÀX. 14,0M. (PB44)
120	-	13	:	CASA DE RENDA
120	-	14	:	CASA DE RENDA
120	-	15	:	CASA DE RENDA
120	-	16	:	ESGLÉSIA
120	-	17	:	CASA DE RENDA ALÇADA MÀX. 14,0M. (PB44)
120	-	18	:	CASA DE RENDA ALÇADA MÀX. 14,0M. (PB44)
120	-	19	:	CASA DE RENDA ALÇADA MÀX. 14,0M. (PB44)
120	-	20	:	CASA DE RENDA ALÇADA MÀX. 14,0M. (PB44)

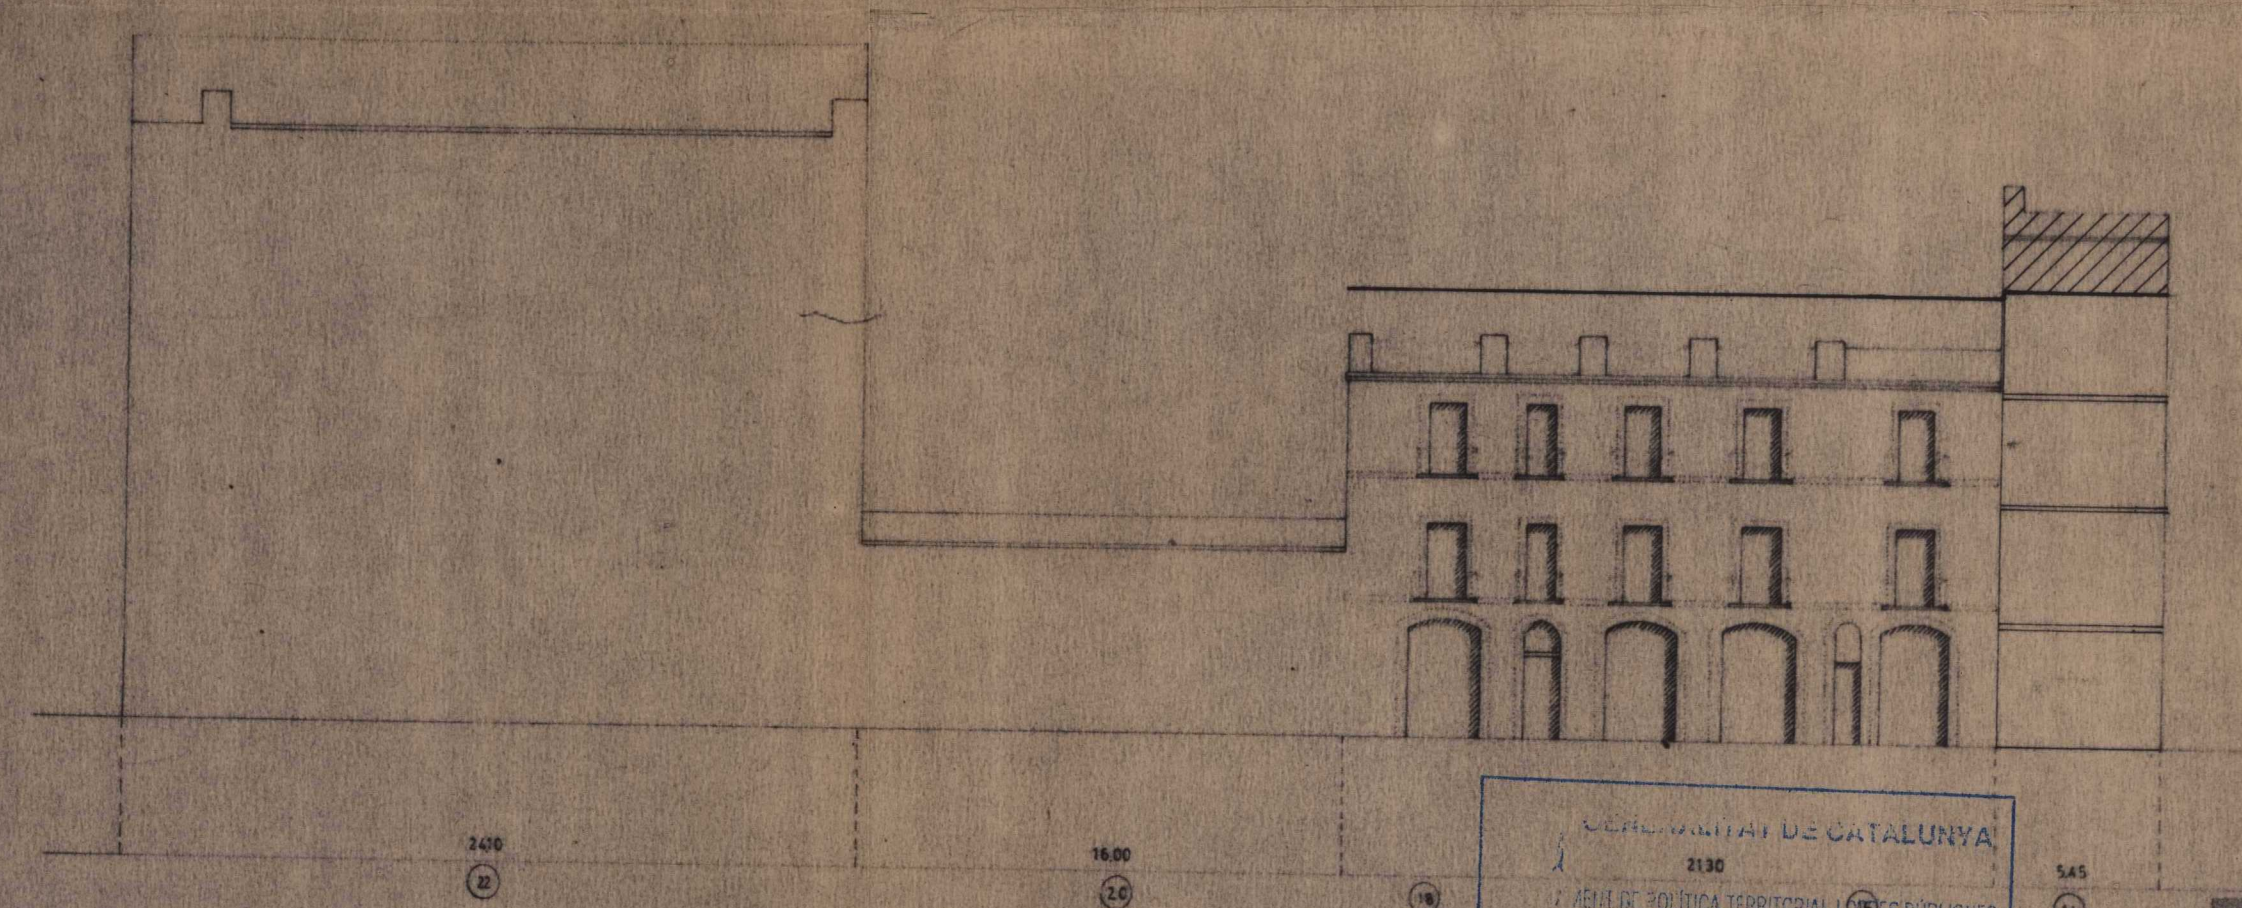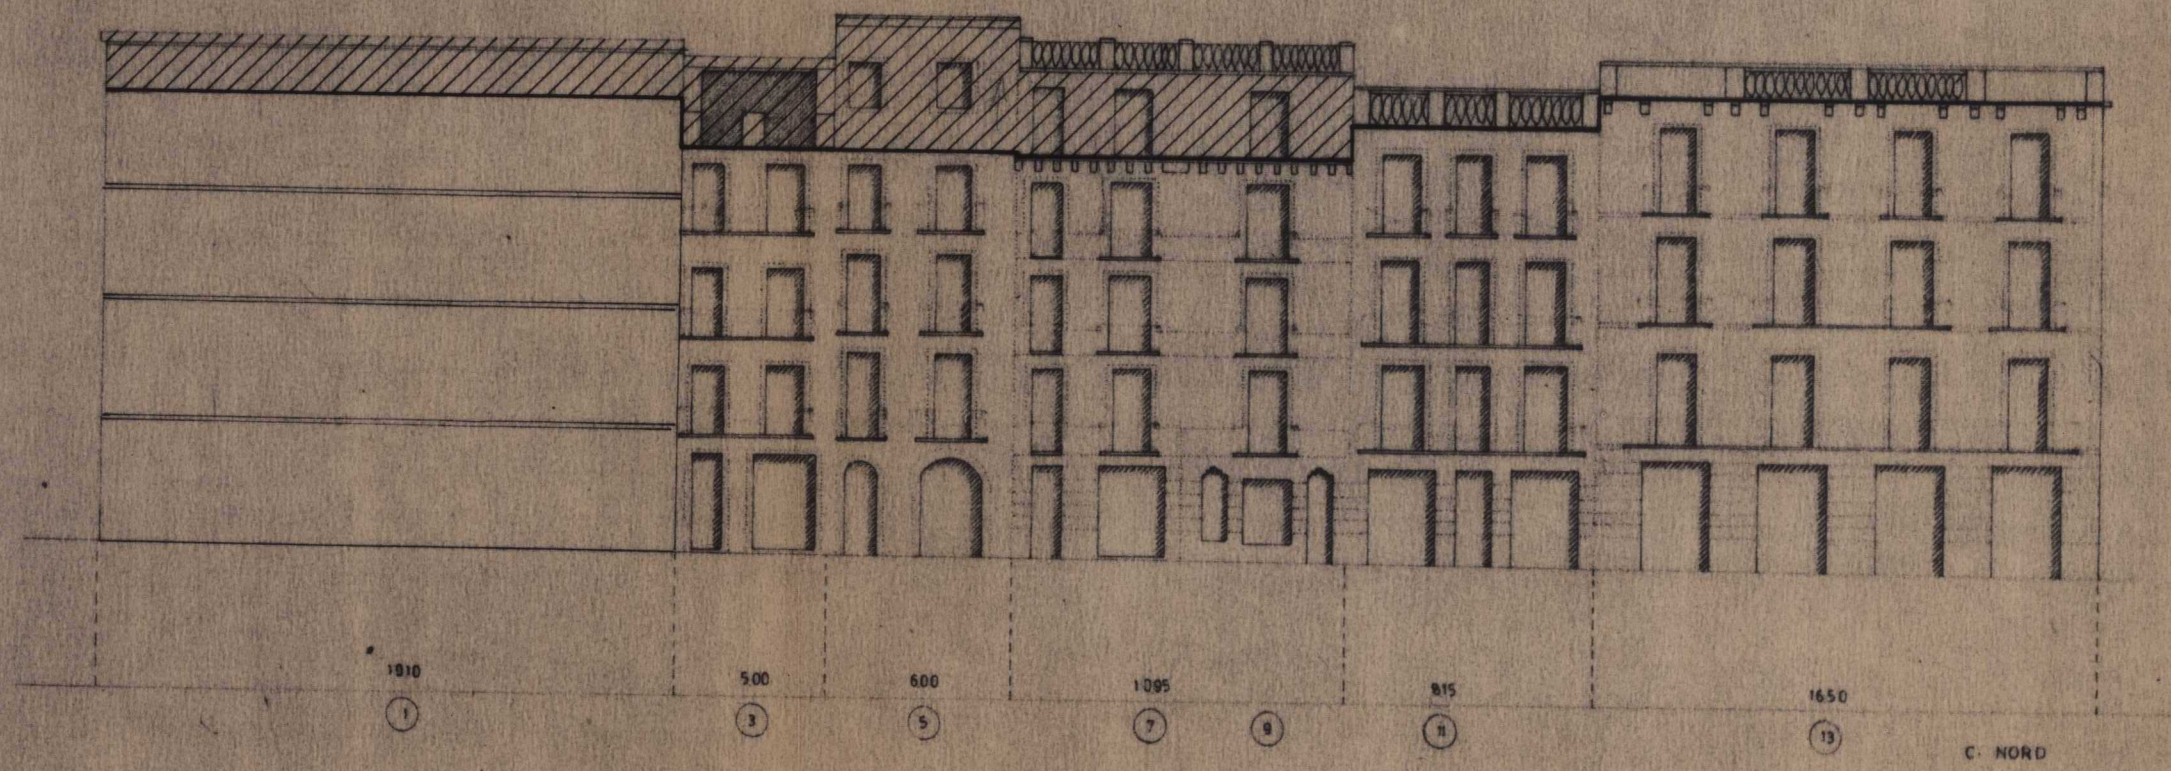

Ajuntament de Girona
SECRETARIA GENERAL
Document objecte d'aprovació inicial per l'Ajuntament en sessió plenària de data 12 JULIOL 1995
A Secretari,

GOVERN DE CATALUNYA
2130
DEPARTAMENT DE POLÍTICA TERRITORIAL I OBRAS PÚBLIQUES
DIRECCIÓ GENERAL D'URBANISME
DOCUMENT OBJECTE D'APROVACIÓ DEFINITIVA PER LA COMISSIÓ D'URBANISME DE GIRONA EN DATA 8 MARÇ 1995
LA SECRETARIA

Ajuntament de Girona
SECRETARIA GENERAL
Document objecte d'aprovació provisional per l'Ajuntament en sessió plenària de data 12 JULIOL 1995
A Secretari,

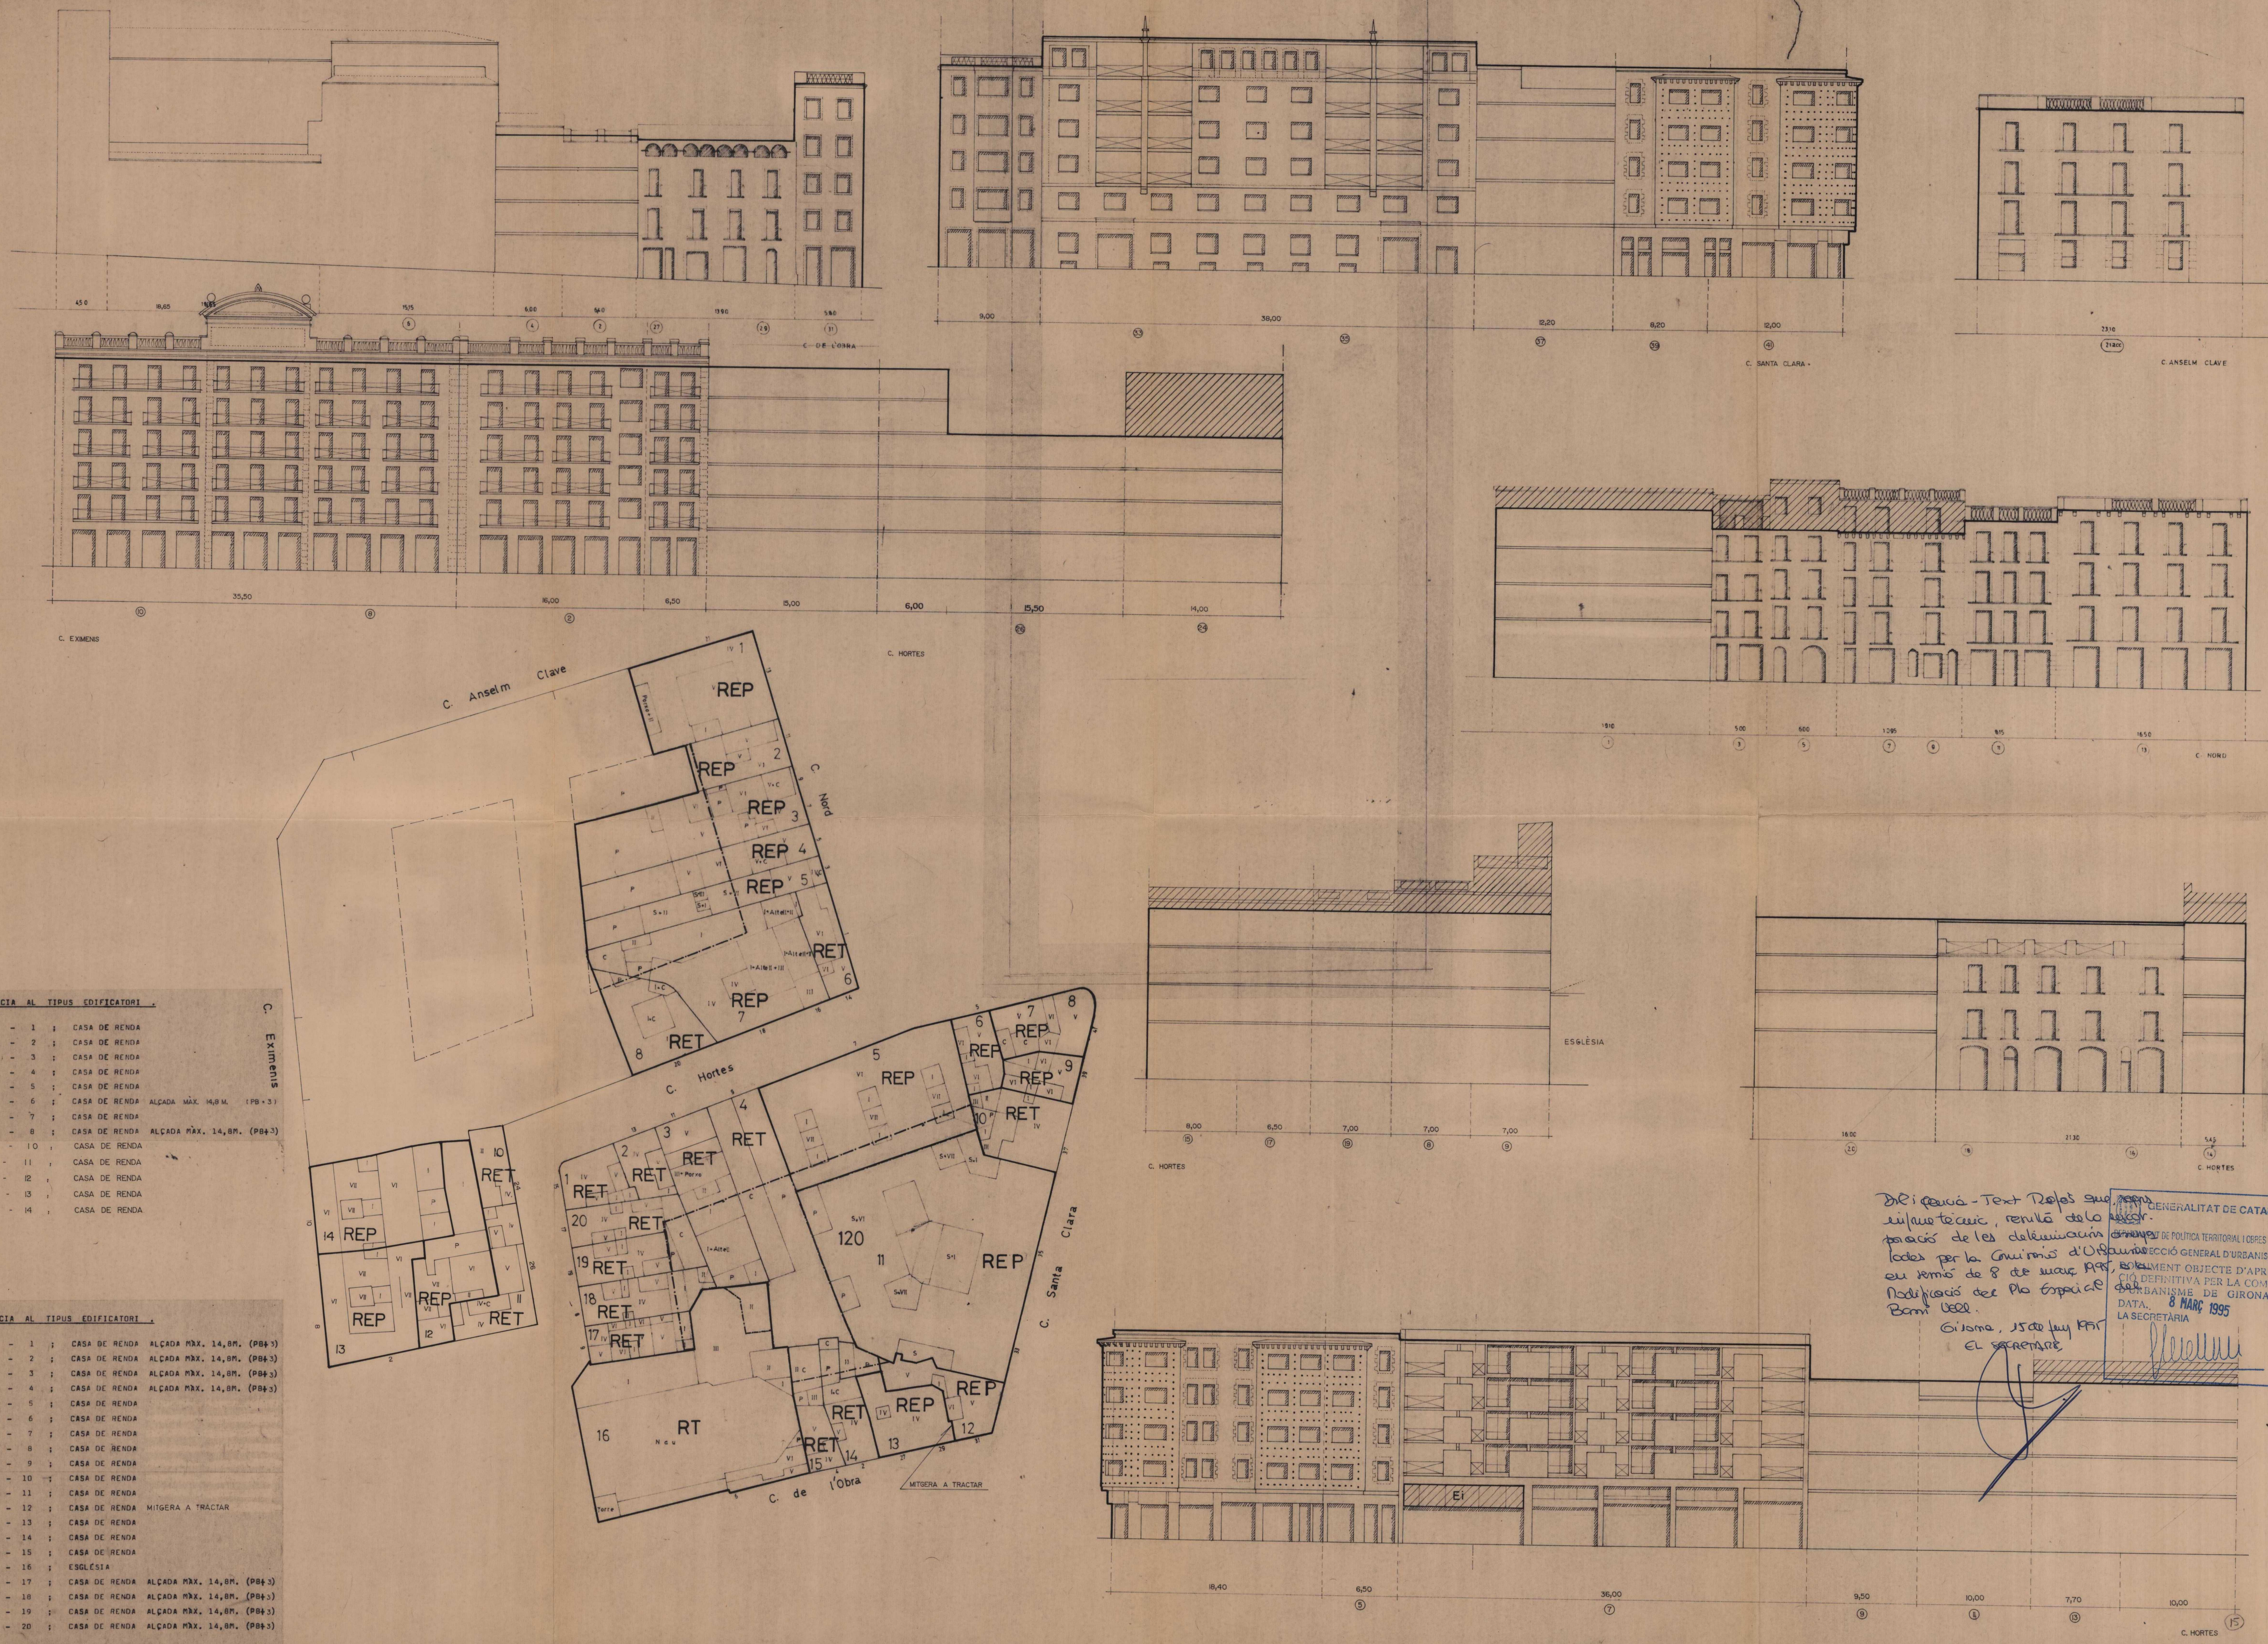

REFERENCIA AL TIPUS EDIFICATORI

116	-	1	:	CASA DE RENDA	
116	-	2	:	CASA DE RENDA	
116	-	3	:	CASA DE RENDA	
116	-	4	:	CASA DE RENDA	
116	-	5	:	CASA DE RENDA	
116	-	6	:	CASA DE RENDA	ALÇADA MÀX. 14,8 M. (PB+3)
116	-	7	:	CASA DE RENDA	
116	-	8	:	CASA DE RENDA	ALÇADA MÀX. 14,8 M. (PB+3)
116	-	10	:	CASA DE RENDA	
116	-	11	:	CASA DE RENDA	
116	-	12	:	CASA DE RENDA	
116	-	13	:	CASA DE RENDA	
116	-	14	:	CASA DE RENDA	

REFERENCIA AL TIPUS EDIFICATORI

120	-	1	:	CASA DE RENDA	ALÇADA MÀX. 14,8 M. (PB+3)
120	-	2	:	CASA DE RENDA	ALÇADA MÀX. 14,8 M. (PB+3)
120	-	3	:	CASA DE RENDA	ALÇADA MÀX. 14,8 M. (PB+3)
120	-	4	:	CASA DE RENDA	ALÇADA MÀX. 14,8 M. (PB+3)
120	-	5	:	CASA DE RENDA	
120	-	6	:	CASA DE RENDA	
120	-	7	:	CASA DE RENDA	
120	-	8	:	CASA DE RENDA	
120	-	9	:	CASA DE RENDA	
120	-	10	:	CASA DE RENDA	
120	-	11	:	CASA DE RENDA	
120	-	12	:	CASA DE RENDA	MITGERA A TRACTAR
120	-	13	:	CASA DE RENDA	
120	-	14	:	CASA DE RENDA	
120	-	15	:	CASA DE RENDA	
120	-	16	:	ESGLÉSIA	
120	-	17	:	CASA DE RENDA	ALÇADA MÀX. 14,8 M. (PB+3)
120	-	18	:	CASA DE RENDA	ALÇADA MÀX. 14,8 M. (PB+3)
120	-	19	:	CASA DE RENDA	ALÇADA MÀX. 14,8 M. (PB+3)
120	-	20	:	CASA DE RENDA	ALÇADA MÀX. 14,8 M. (PB+3)

Dr. i Gen. - Text Ref. que...
GENERALITAT DE CATALUNYA
DEPARTAMENT DE POLÍTICA TERRITORIAL I OBRES PÚBLIQUES
DIRECCIÓ GENERAL D'URBANISME
OBJECTE D'APROVACIÓ DEFINITIVA PER LA COMISSIÓ D'URBANISME DE GIRONA
DATA: 8 MARÇ 1995
LA SECRETARIA
Girona, 15 de Jul. 1995
EL SECRETARI

MODIFICACIÓ PLA ESPECIAL DEL
BARRI VELL
PROPOSTA TEXT REFÓS
GIRONA-1994
ILLA 116-120