

REFERENCIA AL TIPO DE EDIFICIO



237	-	1	CASA DE RENDA
237	-	2	CASA DE RENDA
237	-	3	CASA MEDIEVAL
237	-	4	CASA MEDIEVAL
237	-	5	CASA MEDIEVAL
237	-	6	CASA MEDIEVAL
237	-	7	CASA EN FILERA
237	-	8	CASA DE RENDA
237	-	9	CASA DE RENDA
237	-	10	CASA EN FILERA
237	-	11	CASA MEDIEVAL -CARRER DE LES FERRERIES VELLES- I DE RENDA -CARRER MERCADERS-
237	-	12	CASA EN FILERA
237	-	13	CASA DE RENDA
237	-	14	CASA DE RENDA
237	-	15	CASA EN FILERA
237	-	16	CASA EN FILERA
237	-	17	CASA DE RENDA
237	-	18	CASA DE RENDA
237	-	19	CASA DE RENDA

ELEMENTS IMPROBIS

237	-	14	PORTA DE FERRO A LA PLANTA BASTA DEL CARRER DE LA NEU
-----	---	----	---

VINCULACIONS

237	-	11	OBRIU RADIS AL CARRER DE LES FERRERIES VELLES
-----	---	----	---

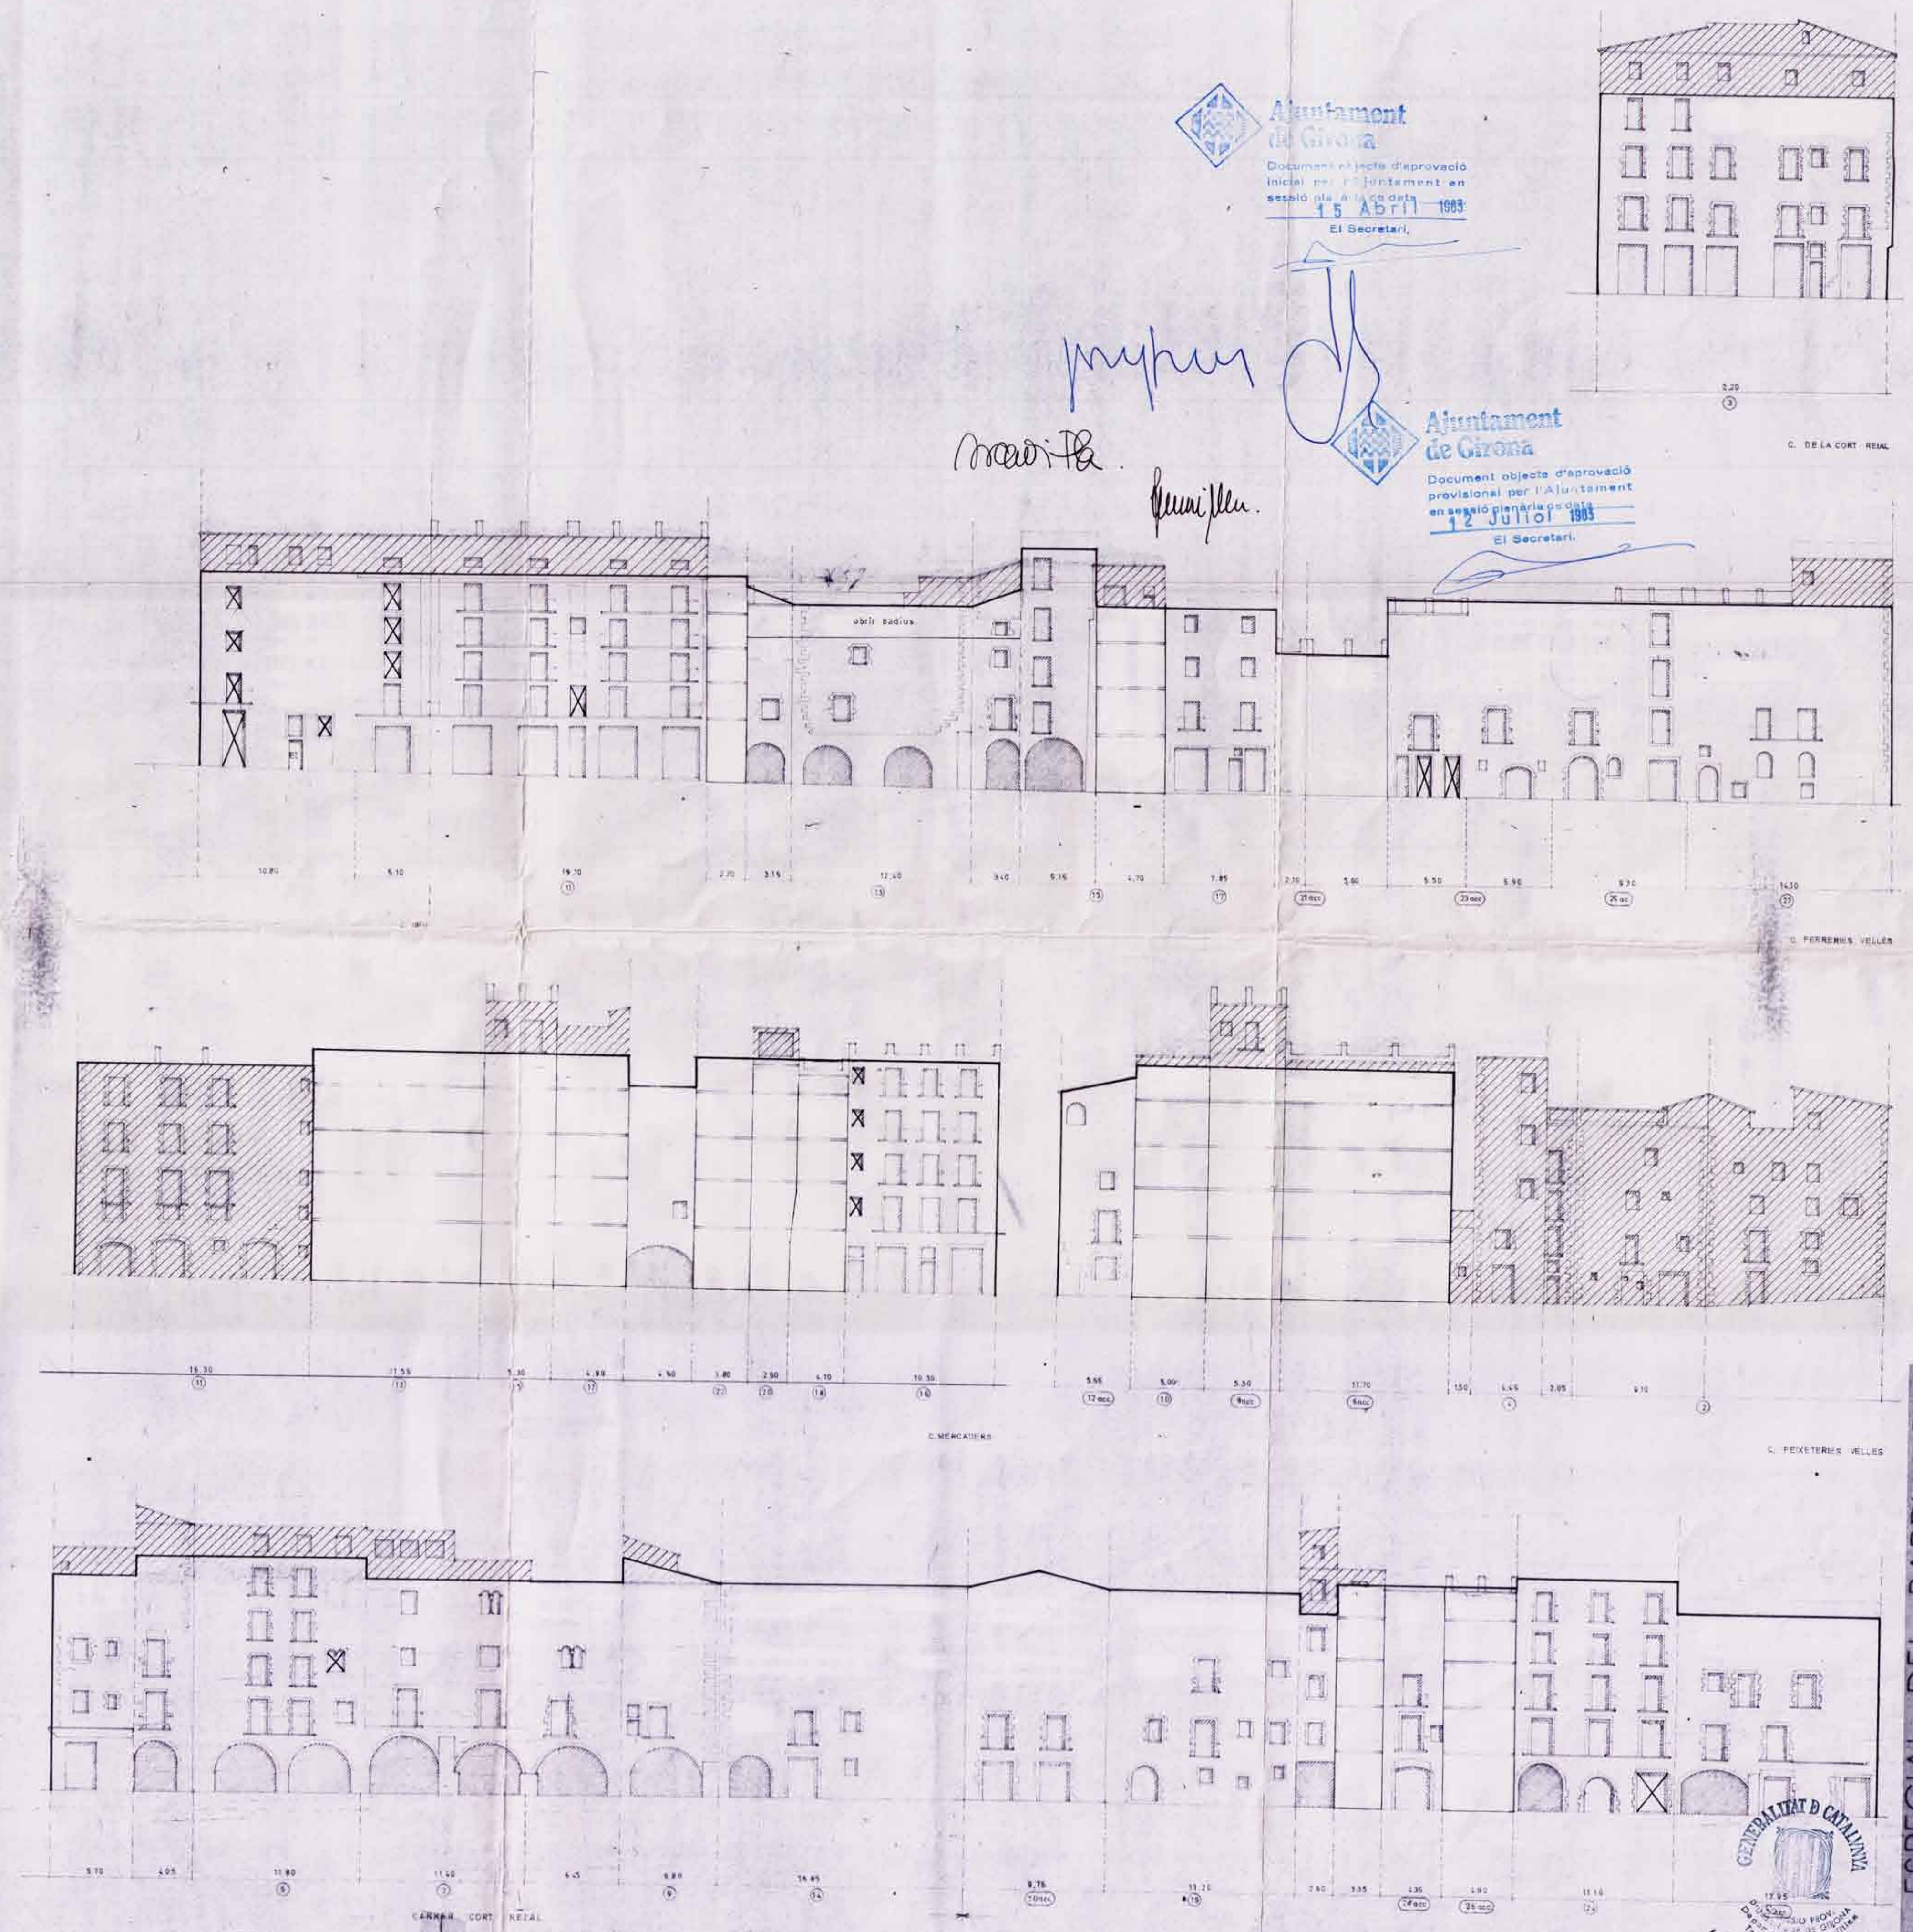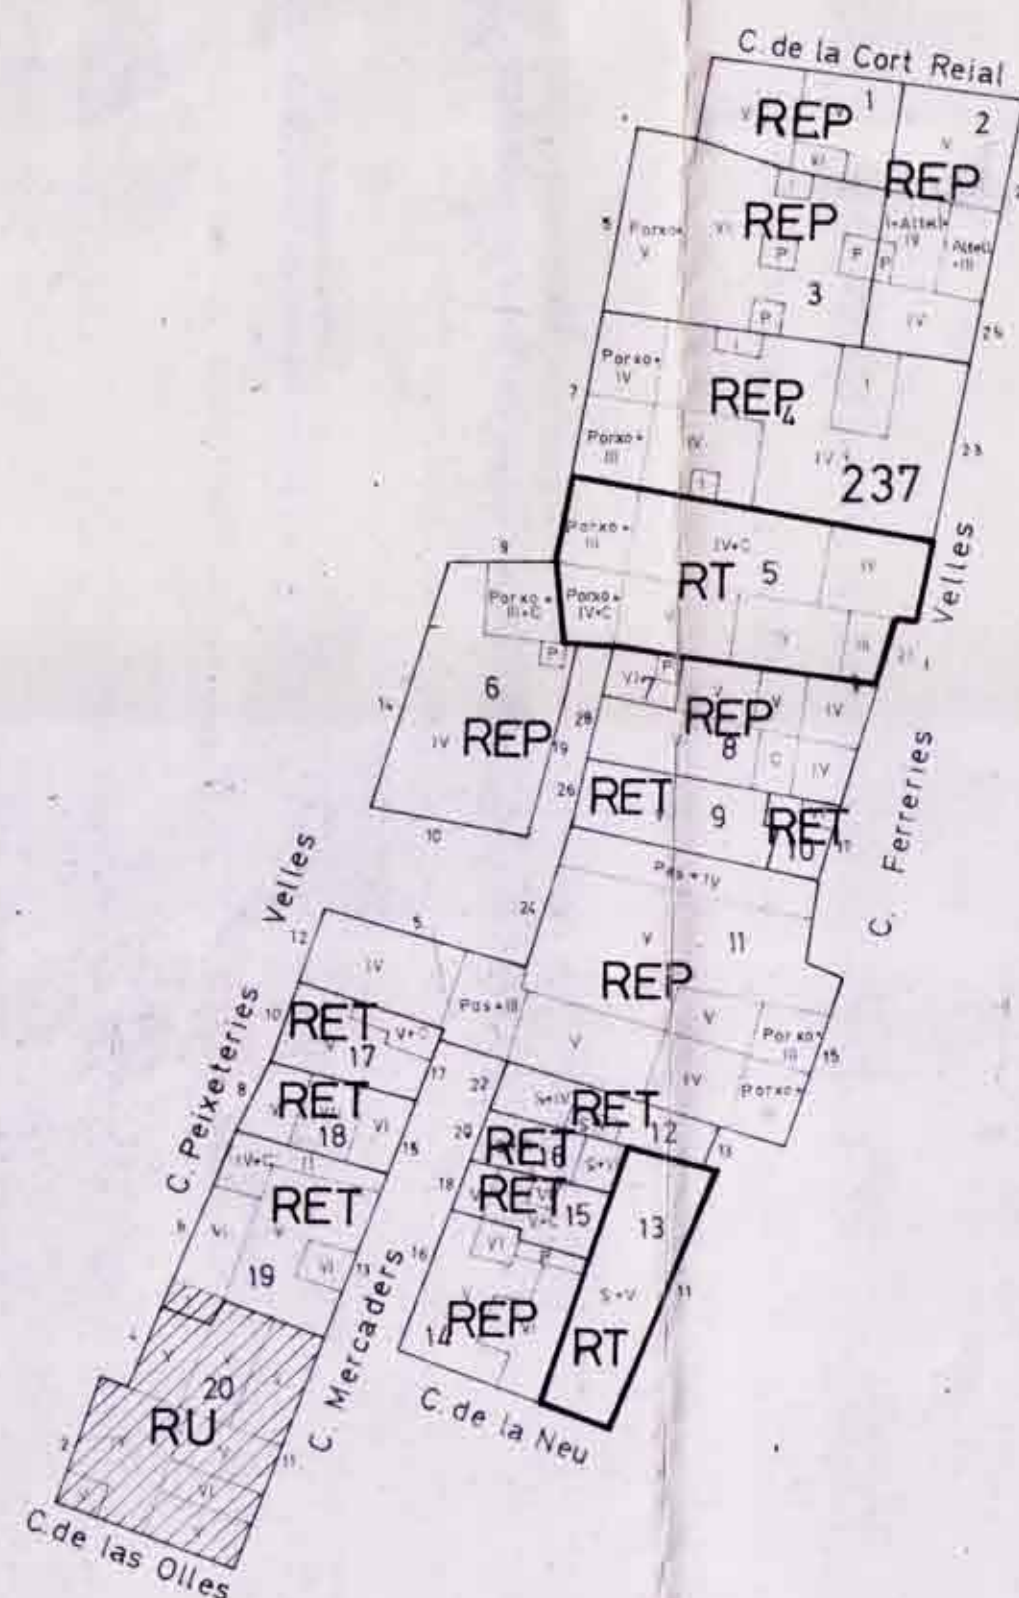


Document objecte d'aprovació inicial per l'Ajuntament en sessió plenària de data 15 Abril 1983

El Secretari,



Document objecte d'aprovació provisional per l'Ajuntament en sessió plenària de data 12 Juliol 1983

El Secretari,

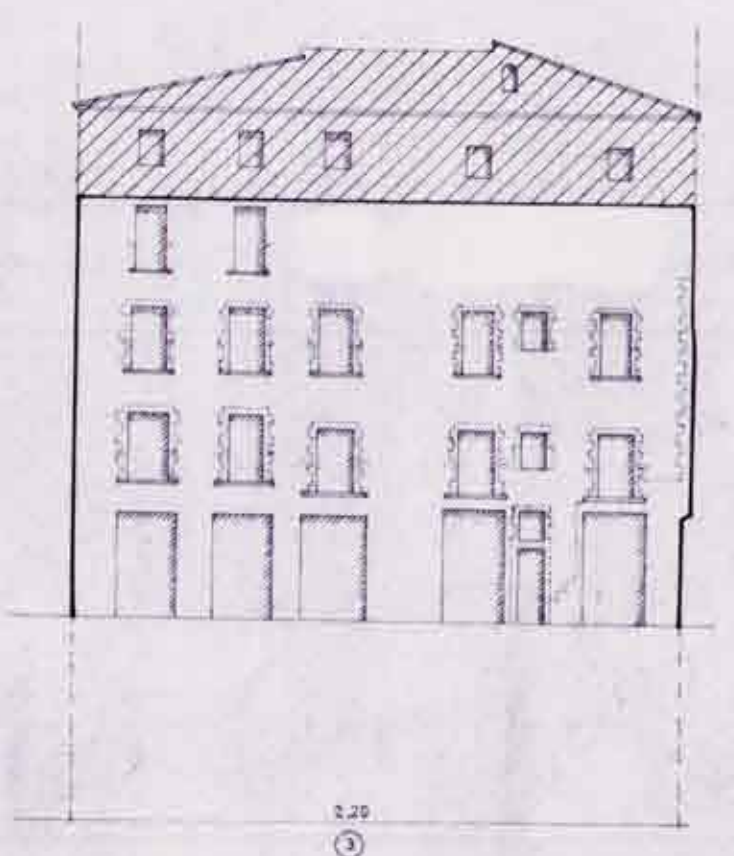

PLA ESPECIAL DEL BARRI VELL
AJUNTAMENT DE GIRONA 1982
ILLA 237


62

REFERENCIA AL TIPO EDIFICATORI



238	-	1	:	CASA DE HENDA
238	-	2	:	PALAU
238	-	3	:	CASA DE HENDA
238	-	4	:	CASA DE HENDA
238	-	5	:	CASA DE HENDA
238	-	6	:	CASA MEDIEVAL

ELEMENTS IMPROPOS

238	-	4	:	ALLIBERAR LES ORENTURES DE LA PLANTA BAIXA AL CARREU DE LES FERRERIES VELL
238	-	6	:	ELS BALCONS DE LA FACANA QUE EN FINESTRES HAURAN DE TORNAR A SER-HO. ALLIBERAR L'ANG A PLANTA BAIXA

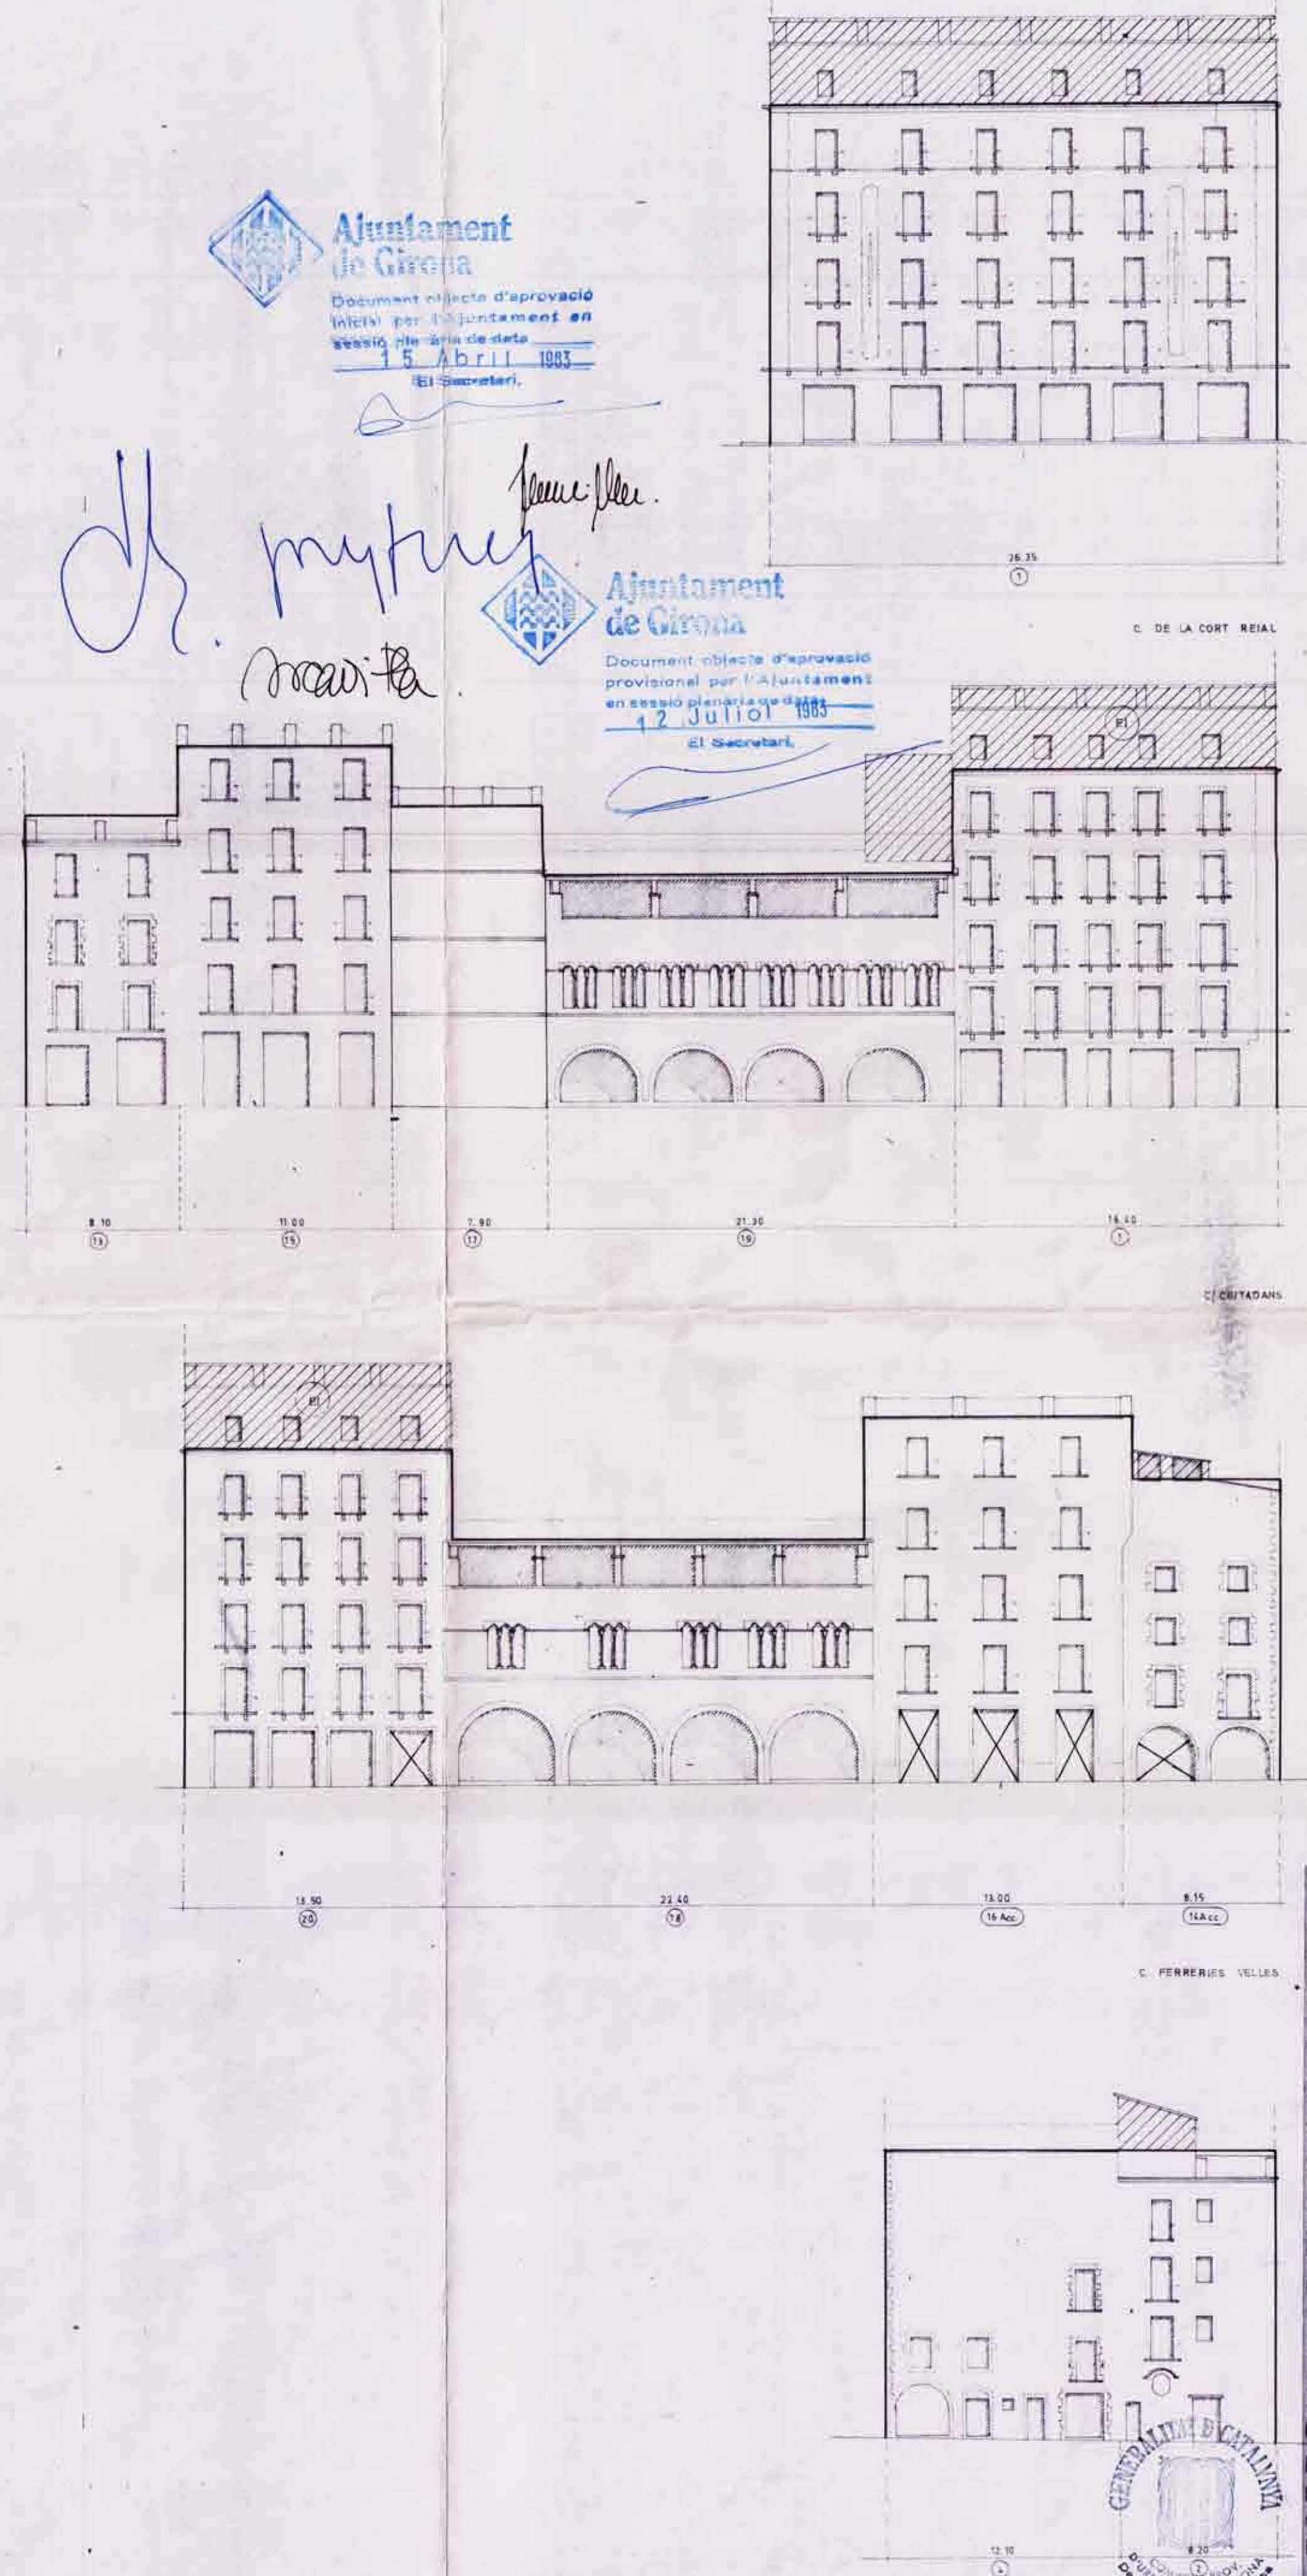


<u>REFERÈNCIA AL TIPOUS EDIFICATORI</u>				
242	-	1	1	CASA DE RENDA
242	-	2	1	CASA DE RENDA
242	-	3	1	CASA DE RENDA
242	-	4	1	CASA DE RENDA
242	-	5	1	CASA DE RENDA
242	-	6	1	CASA DE RENDA
242	-	7	1	CASA DE RENDA
242	-	8	1	CASA DE RENDA
<u>ELEMENTS IMPOSTOS</u>				
242	-	5	1	OBERTURA CENTRAL PLANTA BAIXA AL CARRER DE LES FERRERIES VELLES
<u>VINCULACIONS</u>				
242	-	2	1	ES FARAN OBERTURES ALTES EN LA PLANTA BAIXA COM A LA CASA Nº 3 A LA UCCAGA QUE ES TREURA L'ENTRESOL

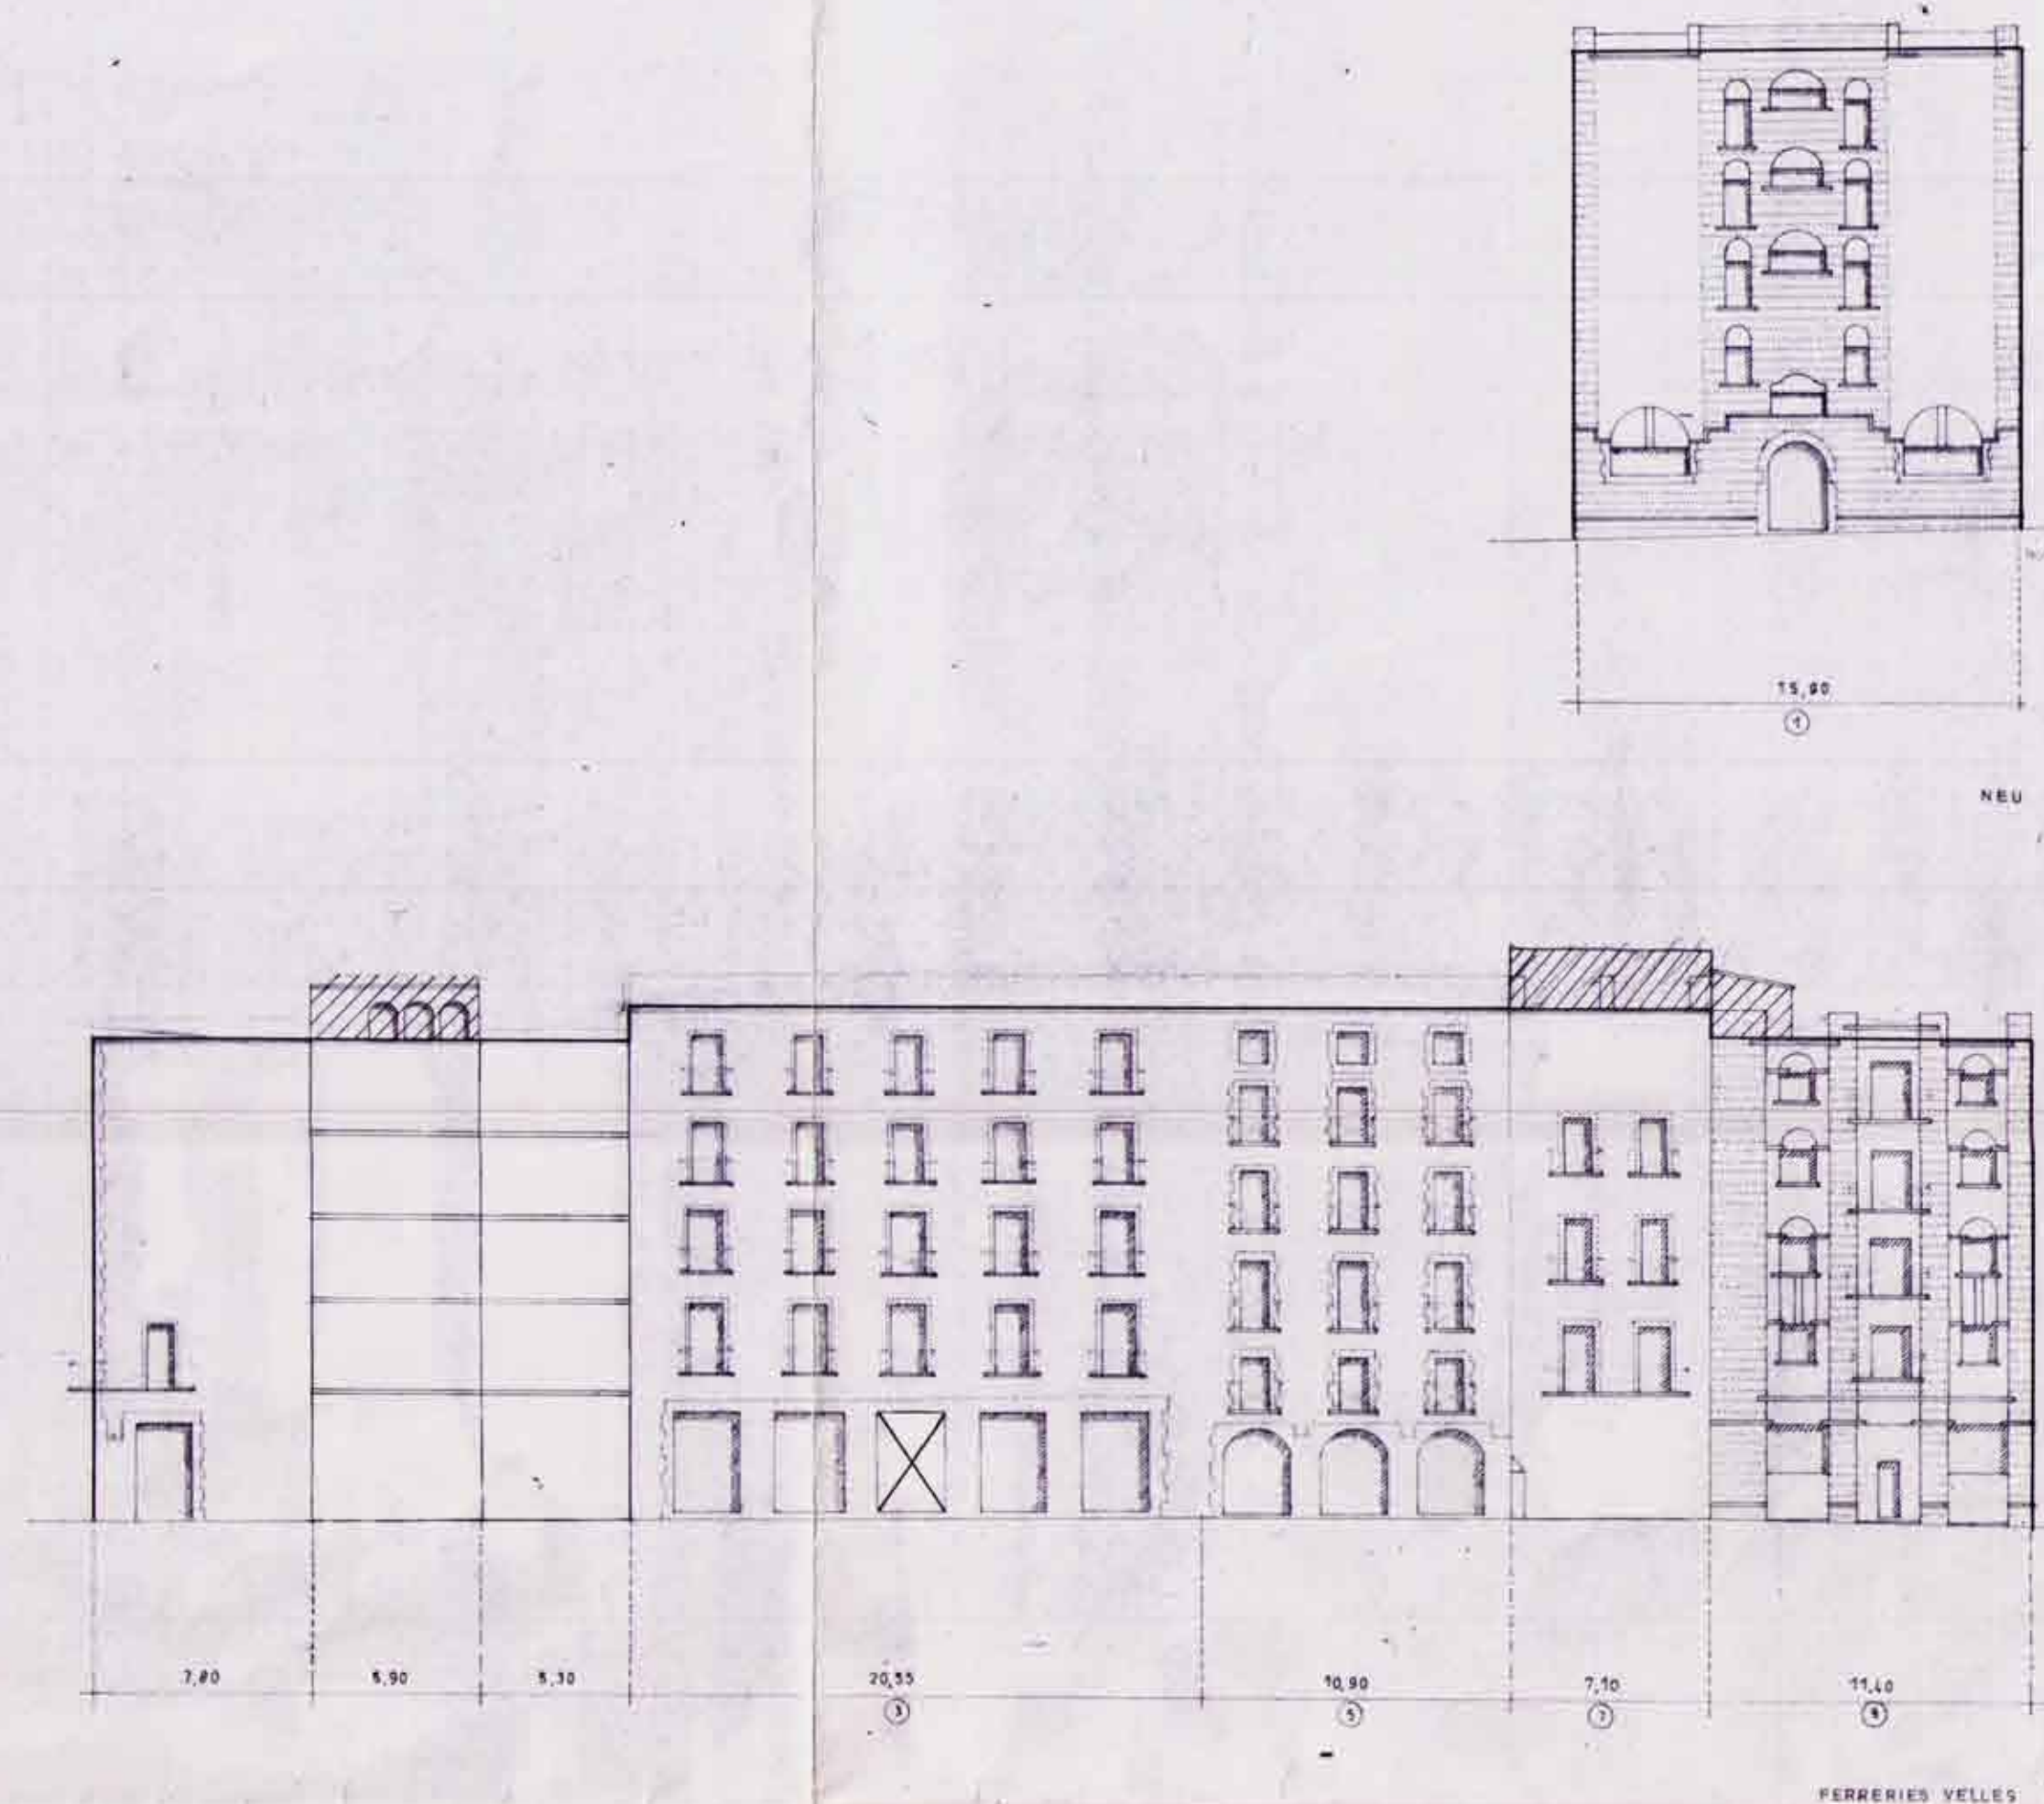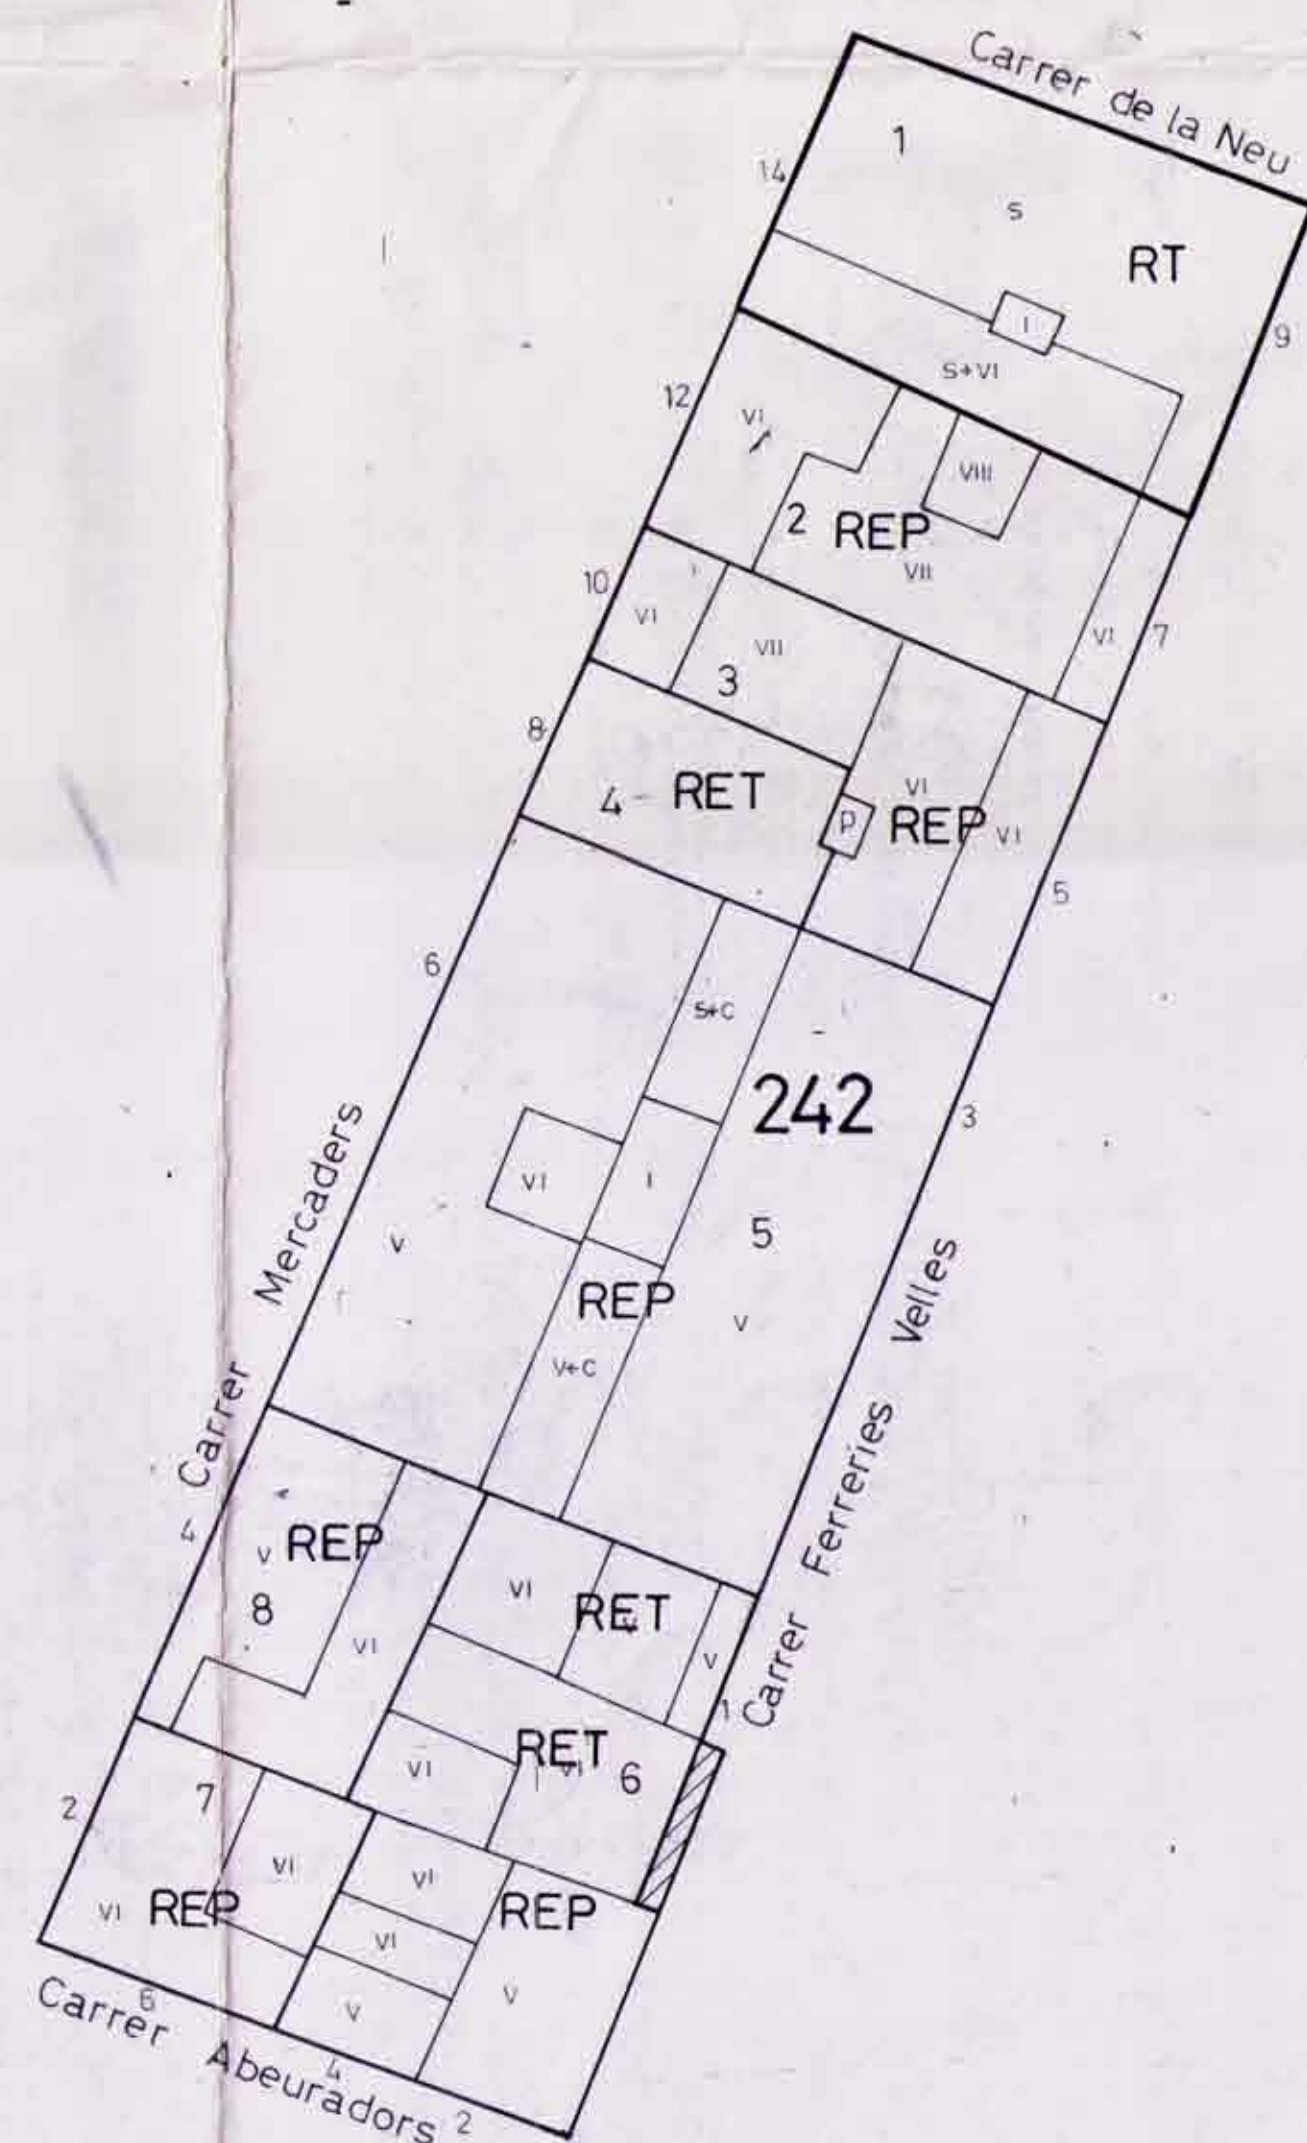

 **Ajuntament de Girona**
 Document objecte d'aprovació inicial per l'Ajuntament en sessió pública de 1985
 15 Abril 1985
 El Secretari,

 **Ajuntament de Girona**
 Document objecte d'aprovació provisional per l'Ajuntament en sessió pública de 1985
 El Secretari,






Handwritten signatures: "mythen" and "ferreries"

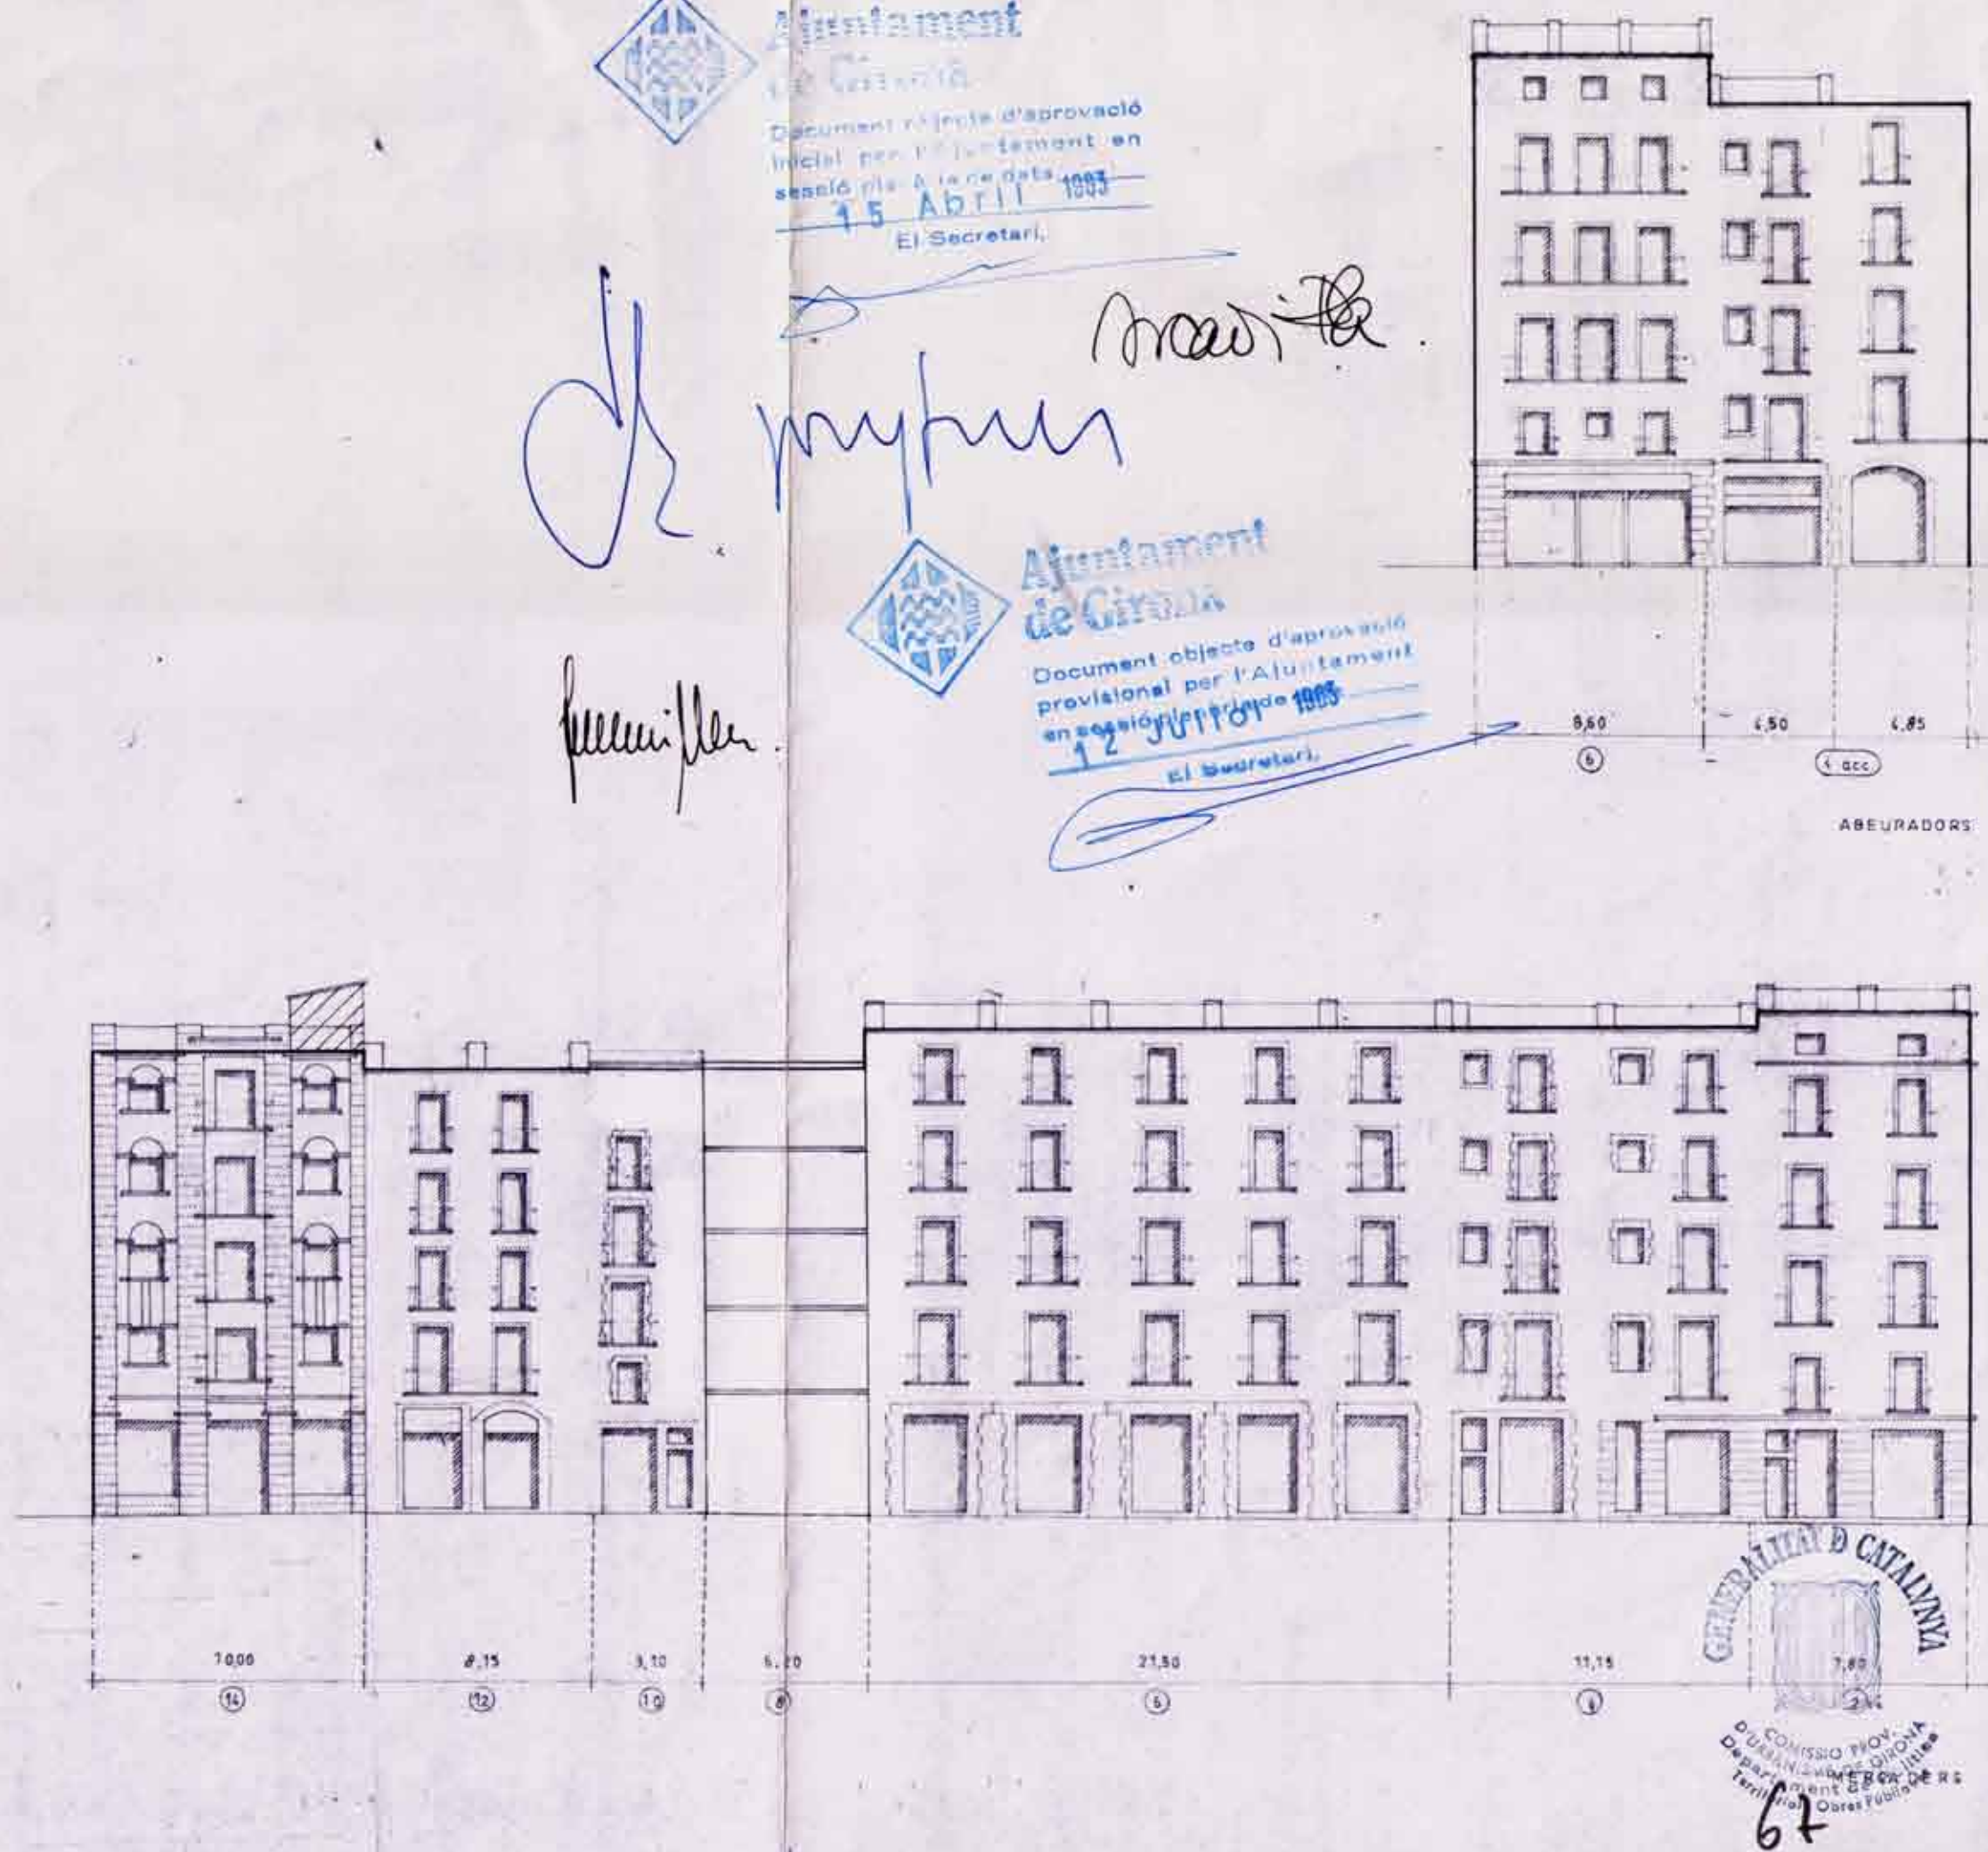

PLA ESPECIAL DEL BARRI VELL
 AJUNTAMENT DE GIRONA 1982
 ILLA 242

243	-	1	:	PALAU
243	-	2	:	CASAL
243	-	3	:	CASA MEDIEVAL
243	-	4	:	CASA DE RENDA
243	-	5	:	CASA DE RENDA
243	-	6	:	CASAL


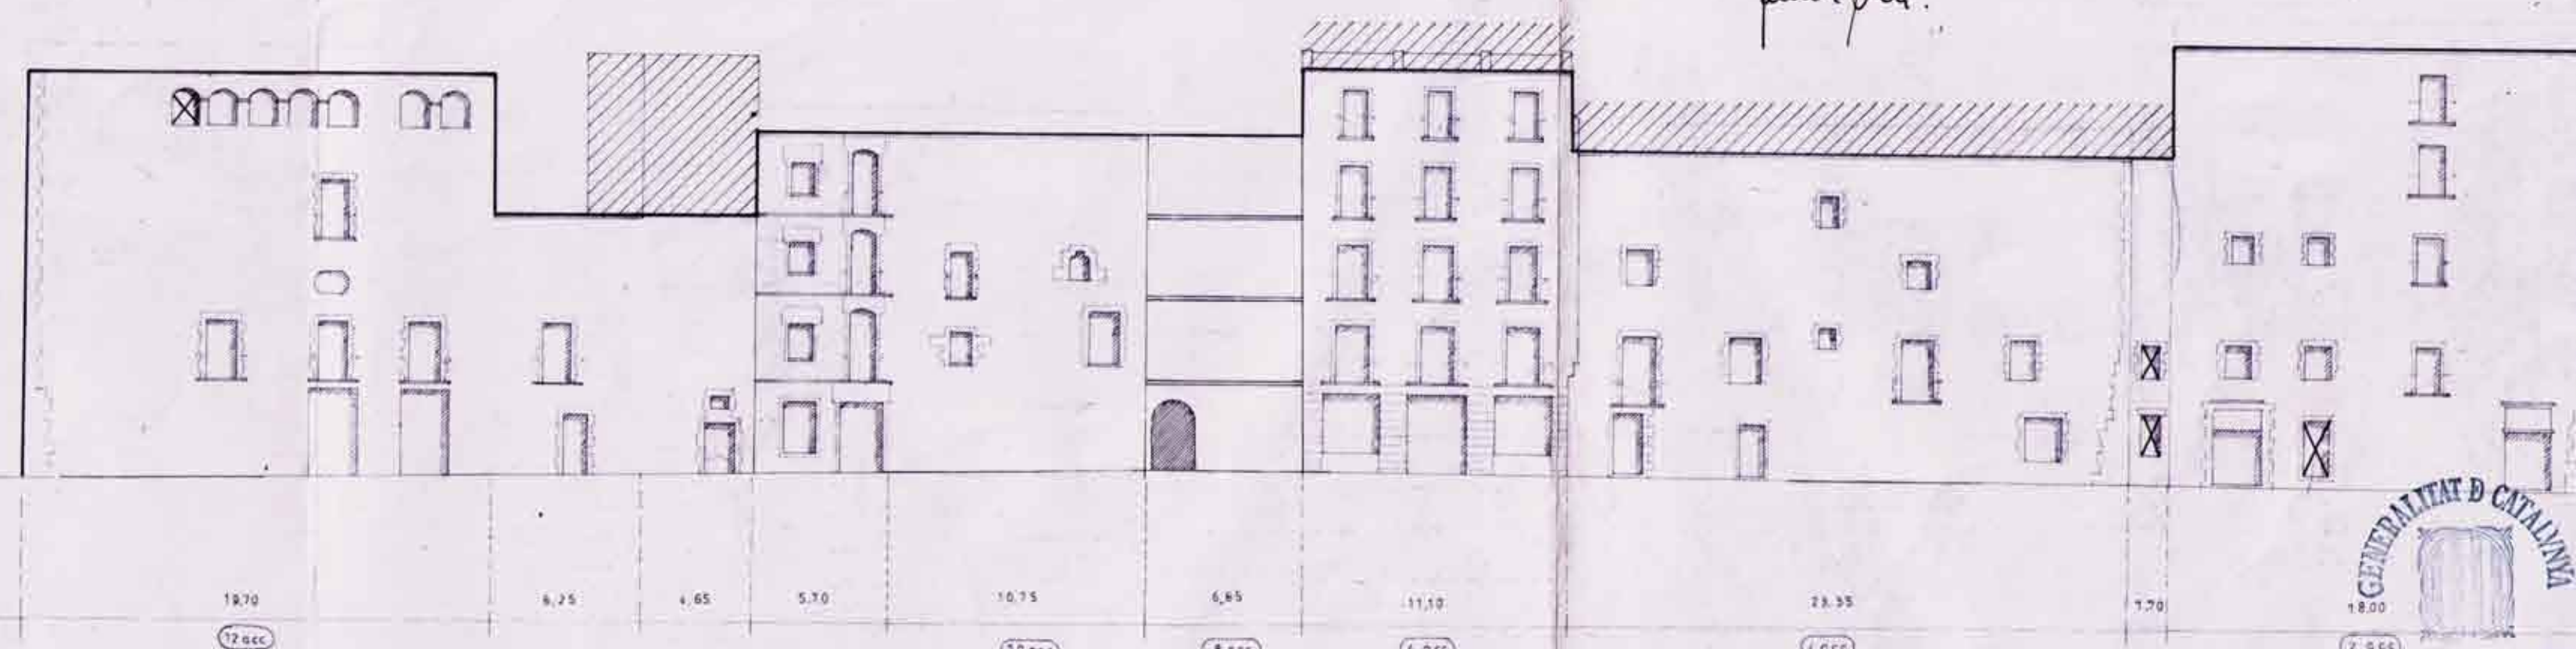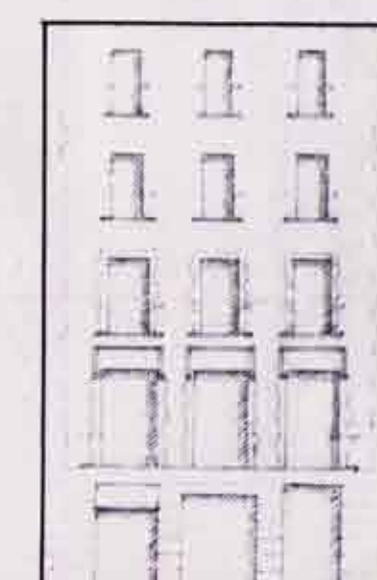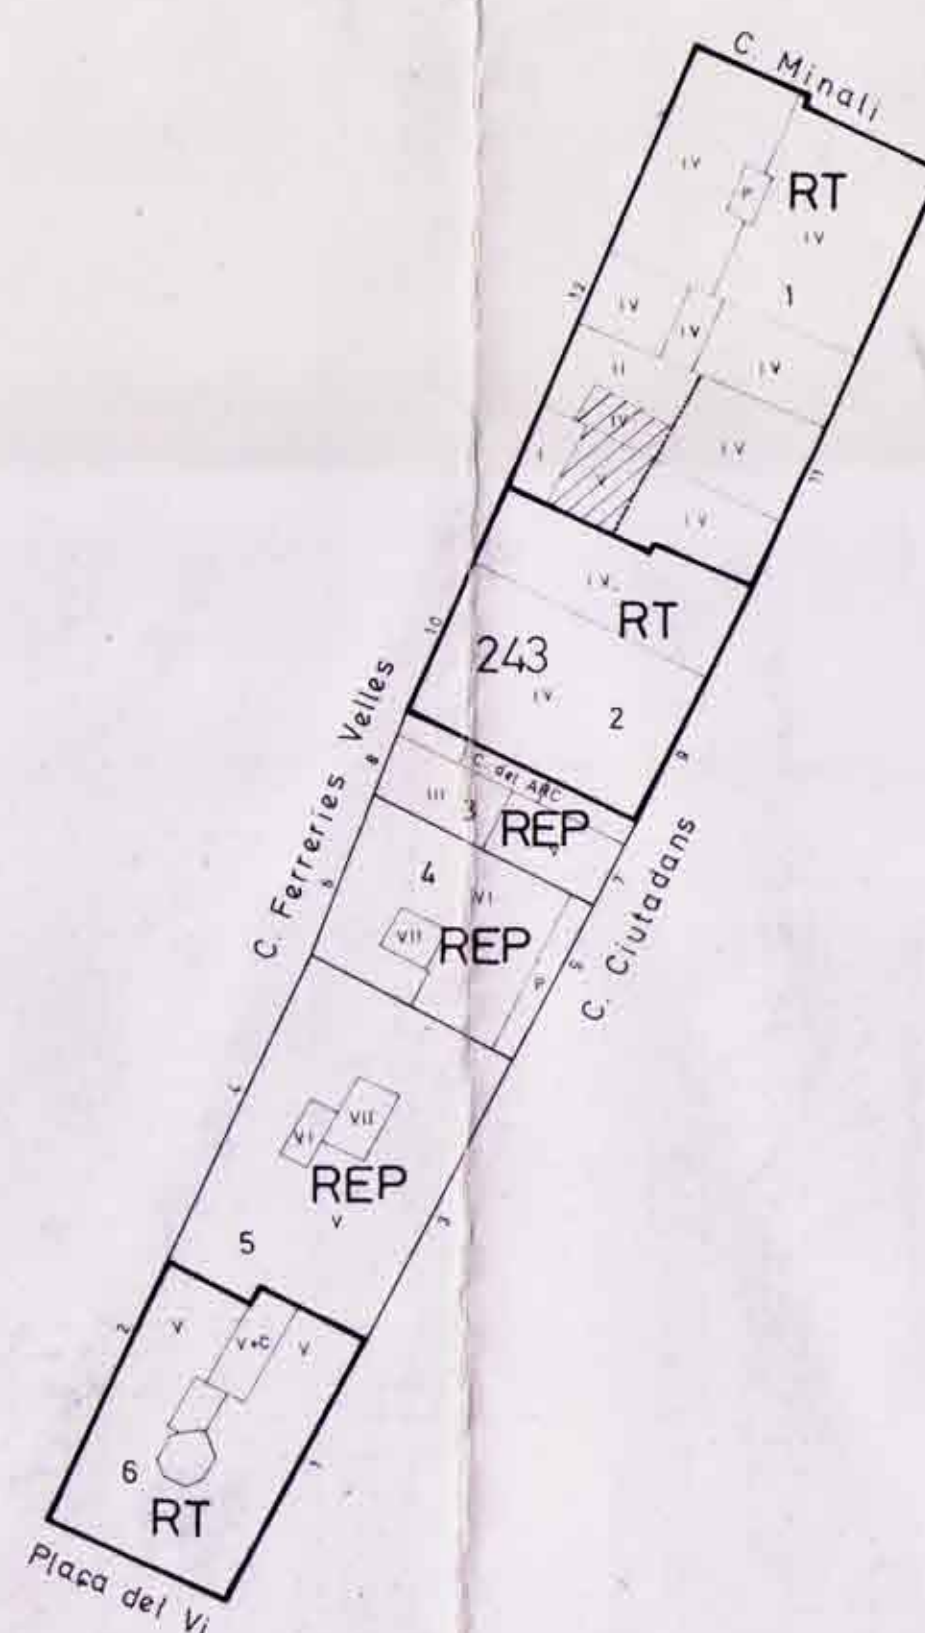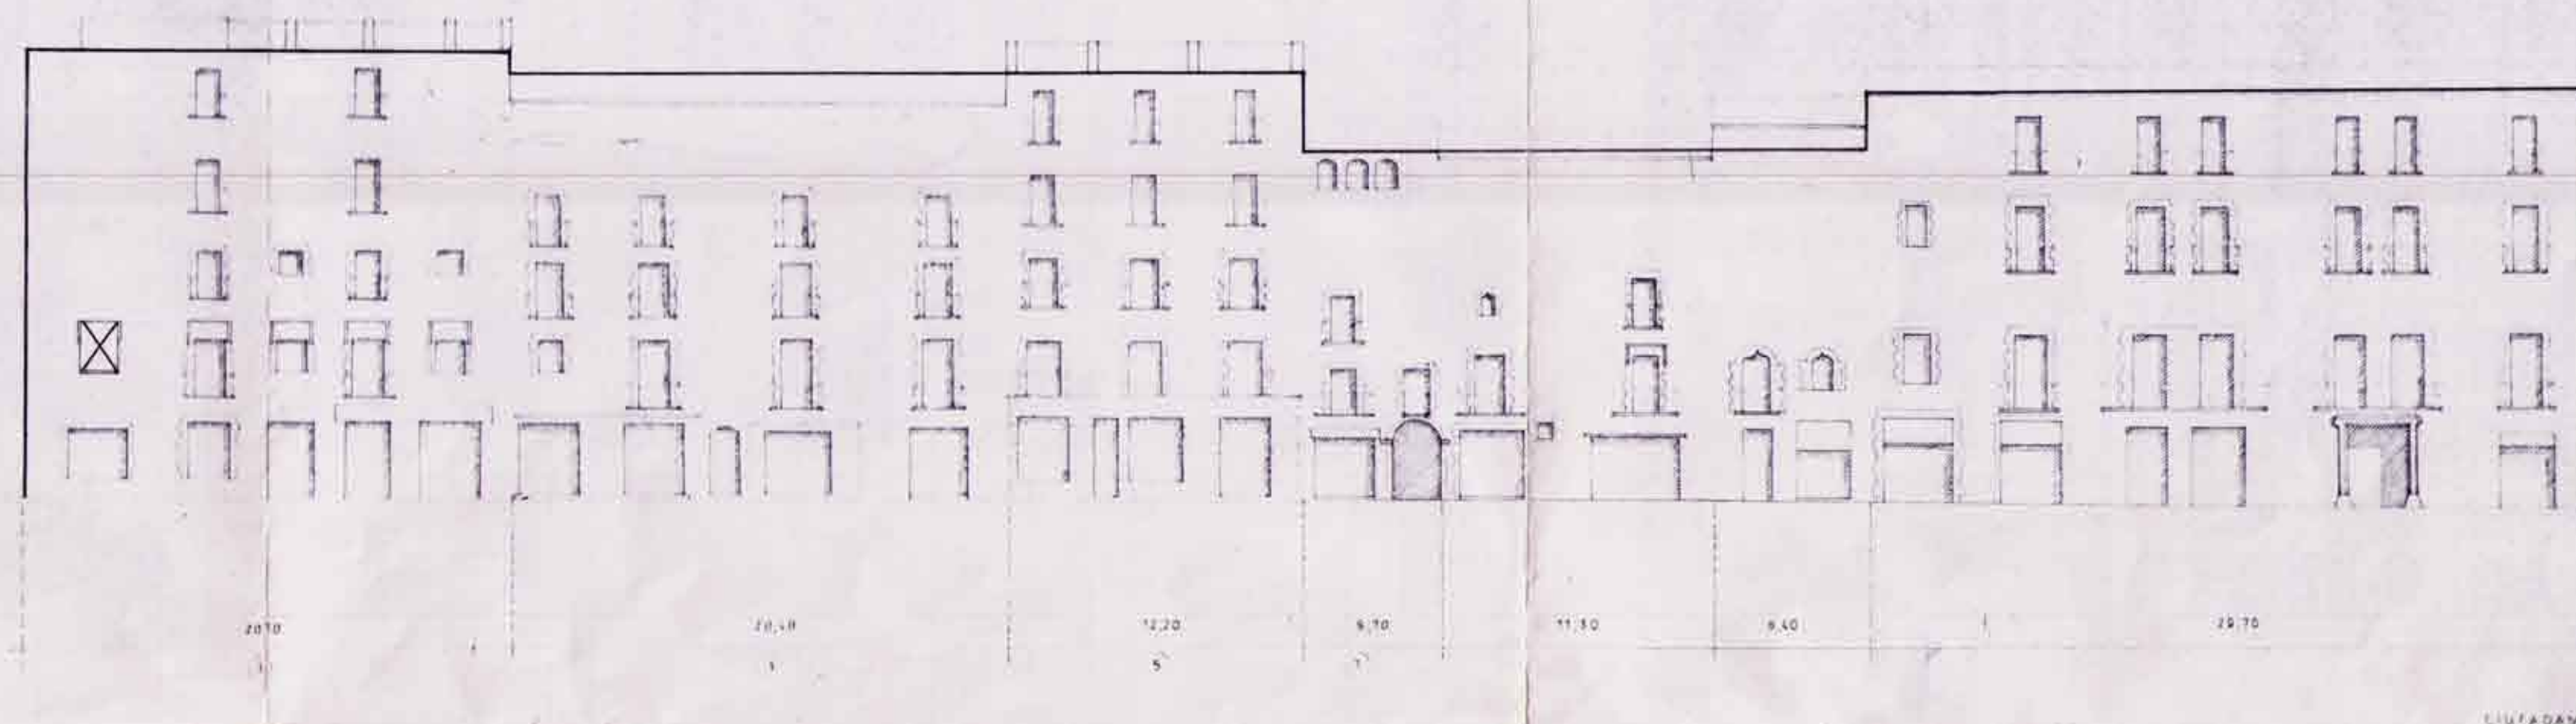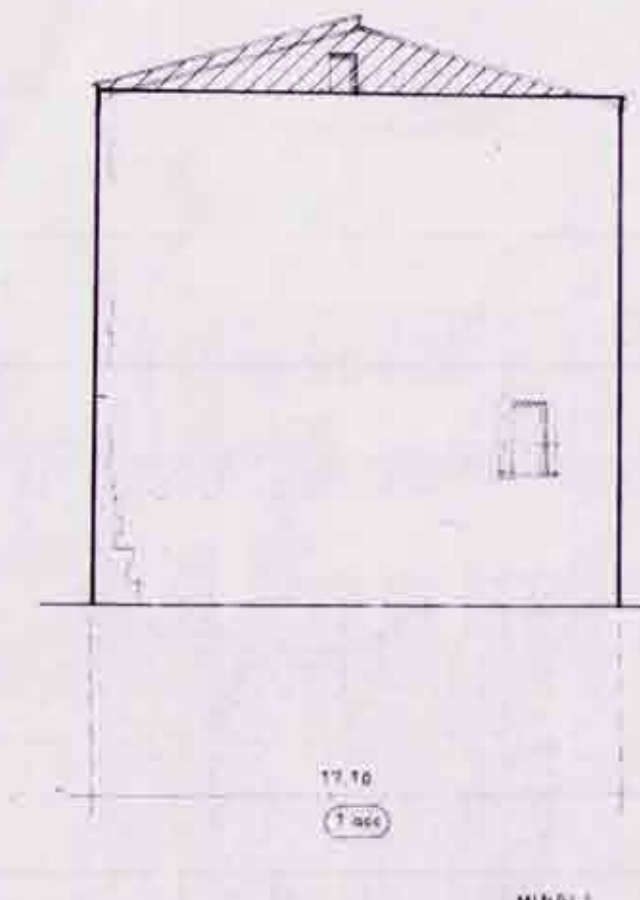


REFERÈNCIA AL TIPUS EDIFICATORI




245	-	1	:	CASA DE RENDA
245	-	2	:	CASA DE RENDA
245	-	3	:	CASA DE RENDA
245	-	4	:	CASA DE RENDA
245	-	5	:	CASA DE RENDA
245	-	6	:	CASA DE RENDA
245	-	7	:	CASA DE RENDA
245	-	8	:	CASA DE RENDA
245	-	9	:	CASA DE RENDA
245	-	10	:	CASA DE RENDA
245	-	11	:	CASA DE RENDA
245	-	12	:	CASA DE RENDA
245	-	13	:	CASA DE RENDA
245	-	14	:	CASA DE RENDA
245	-	15	:	CASA DE RENDA
245	-	16	:	CASA DE RENDA
245	-	17	:	CASA DE RENDA
245	-	18	:	CASA DE RENDA
245	-	19	:	CASA DE RENDA

ELEMENTS IMPROPIIS

245	-	2	:	ARRENDOSAR I PINTAR
-----	---	---	---	---------------------

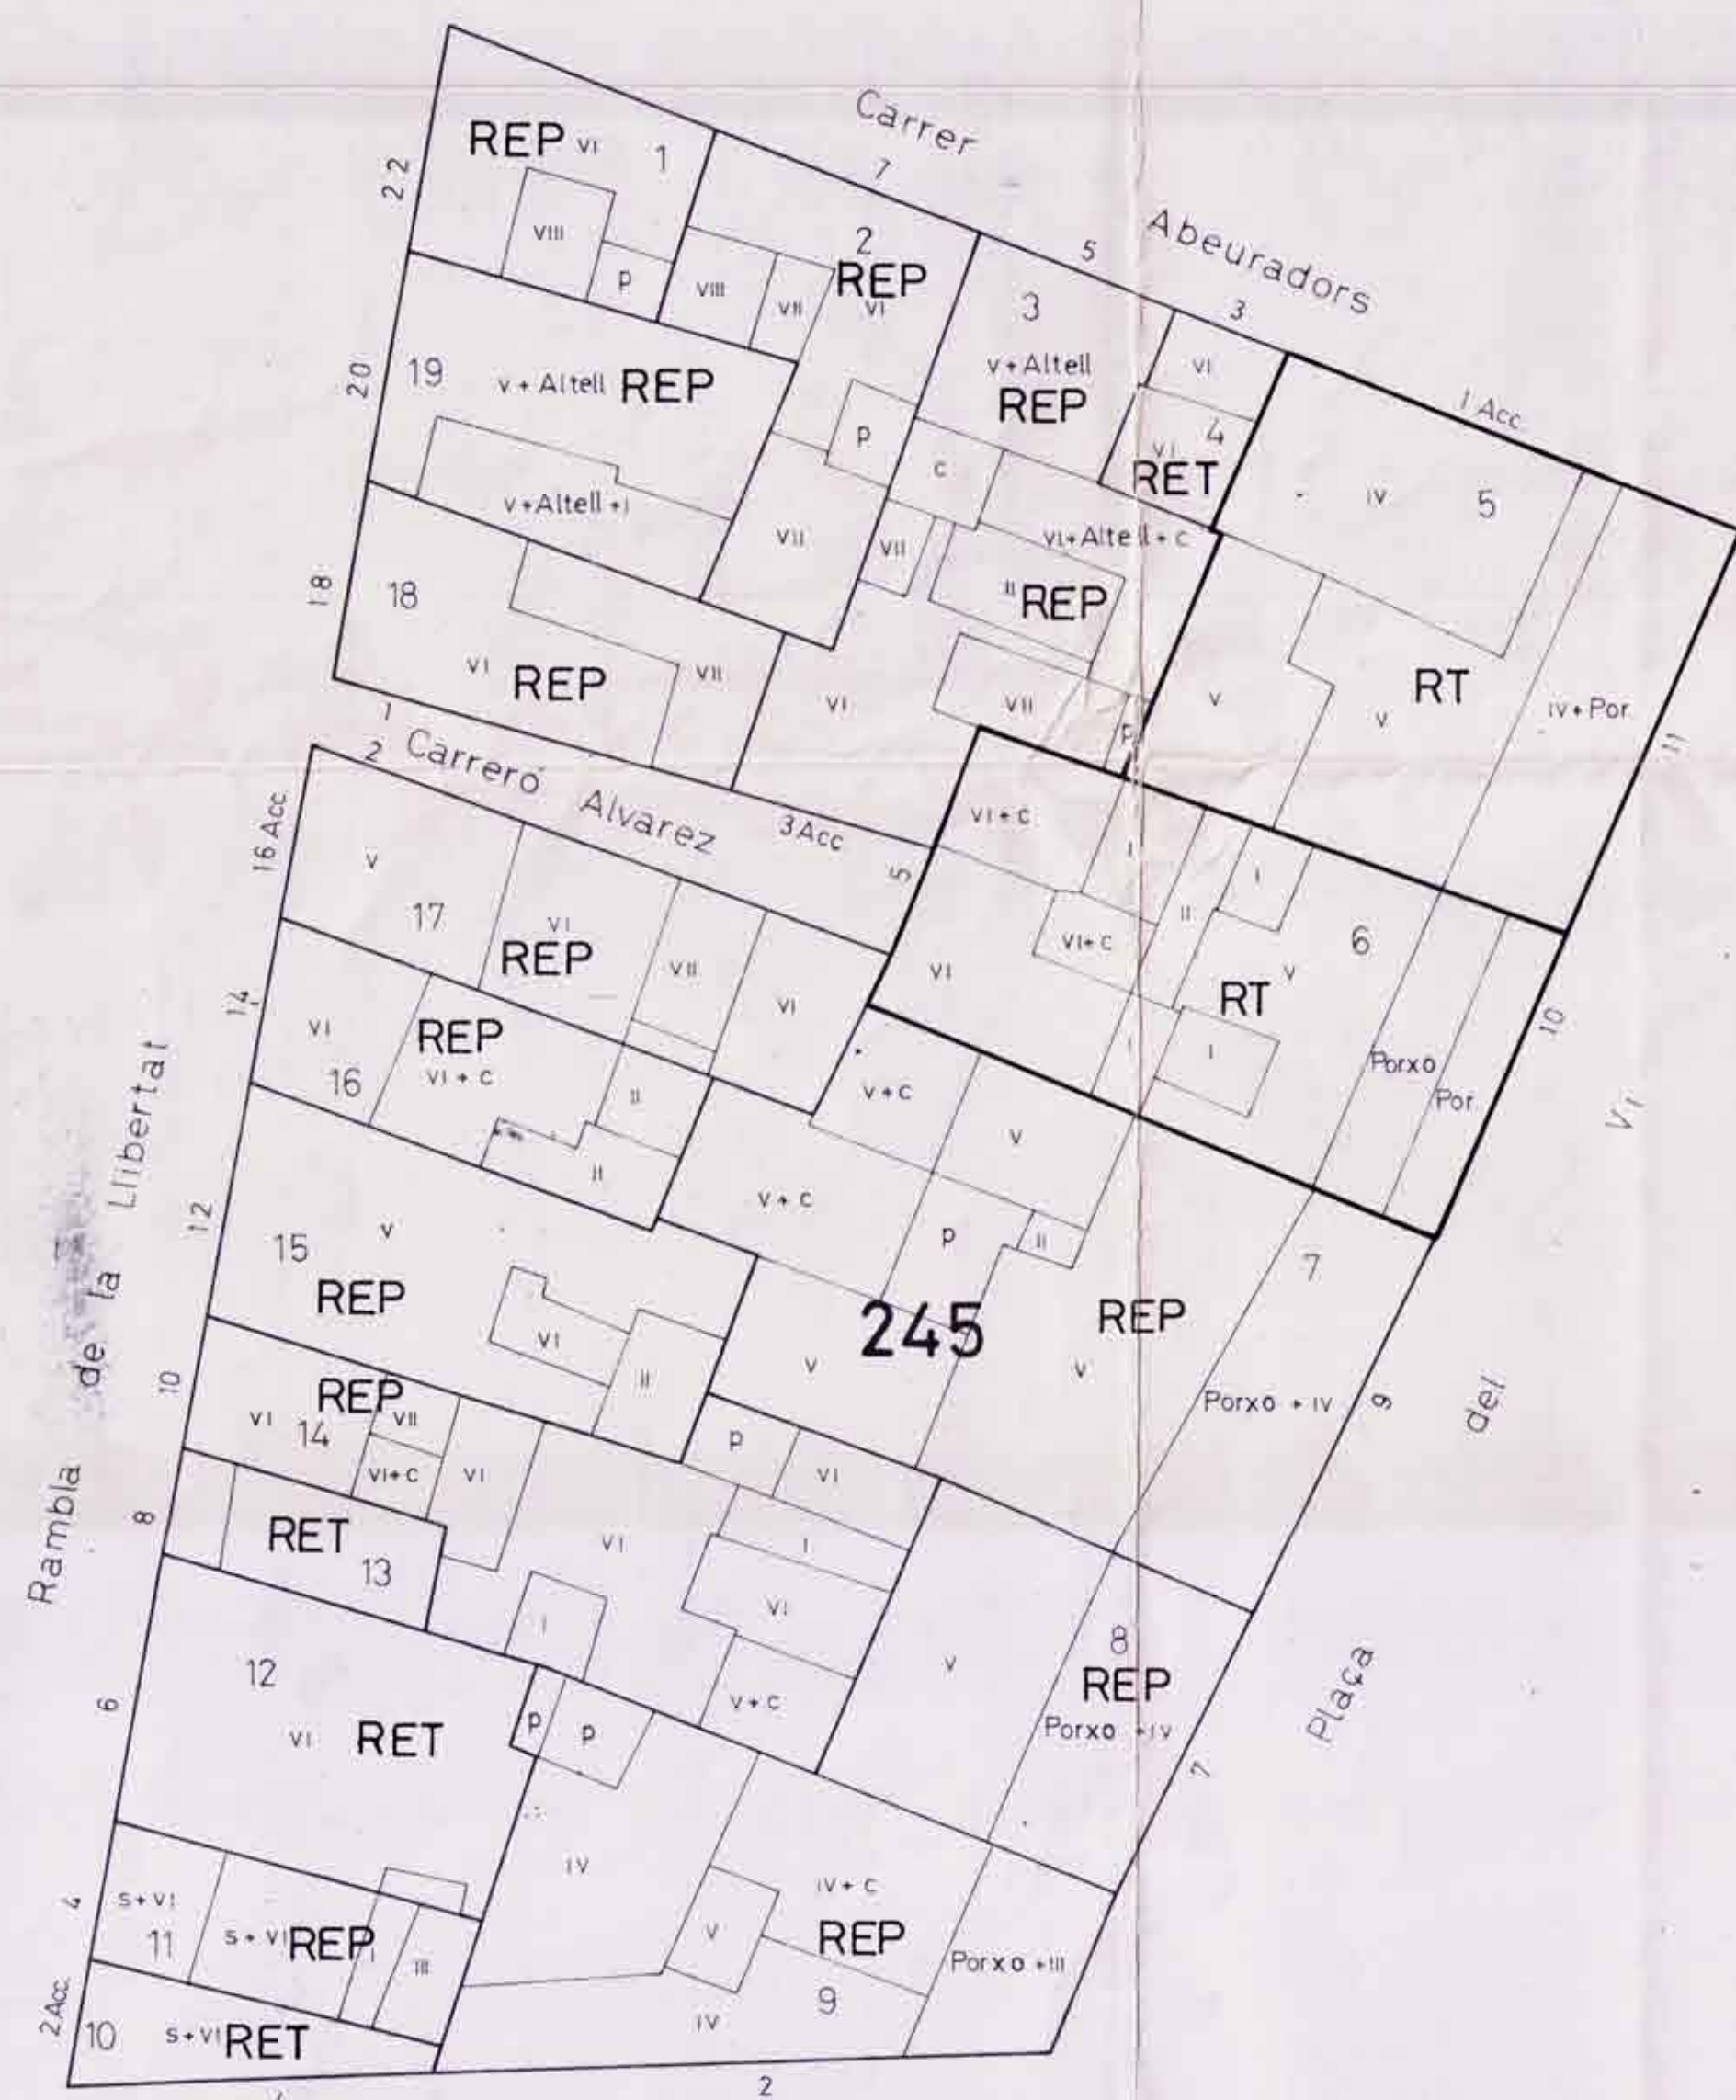


Pujada del Pont de Pedra

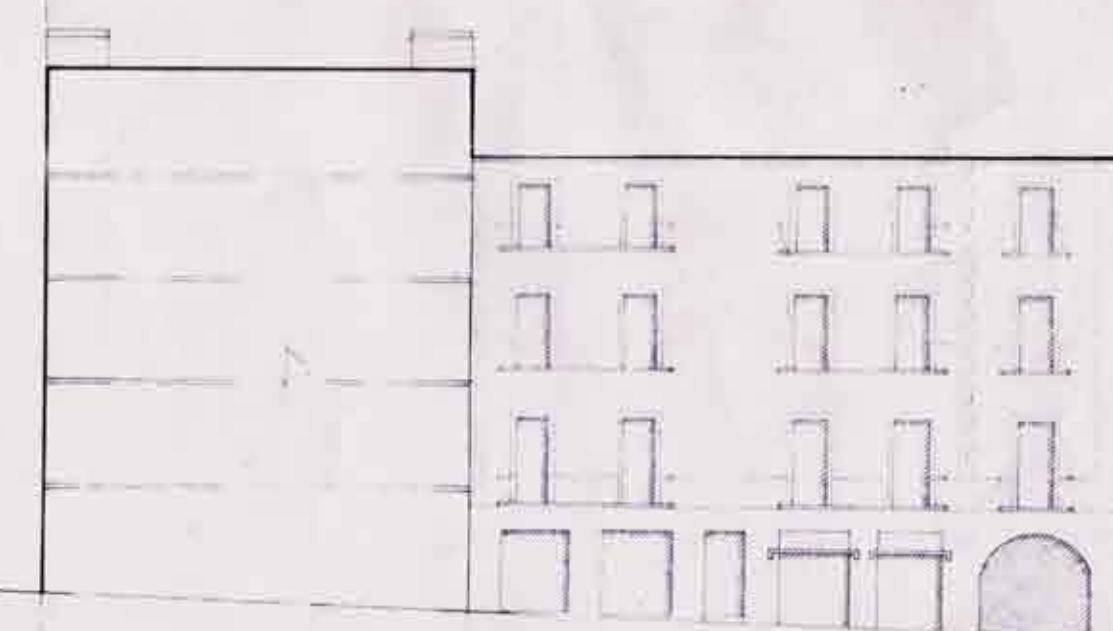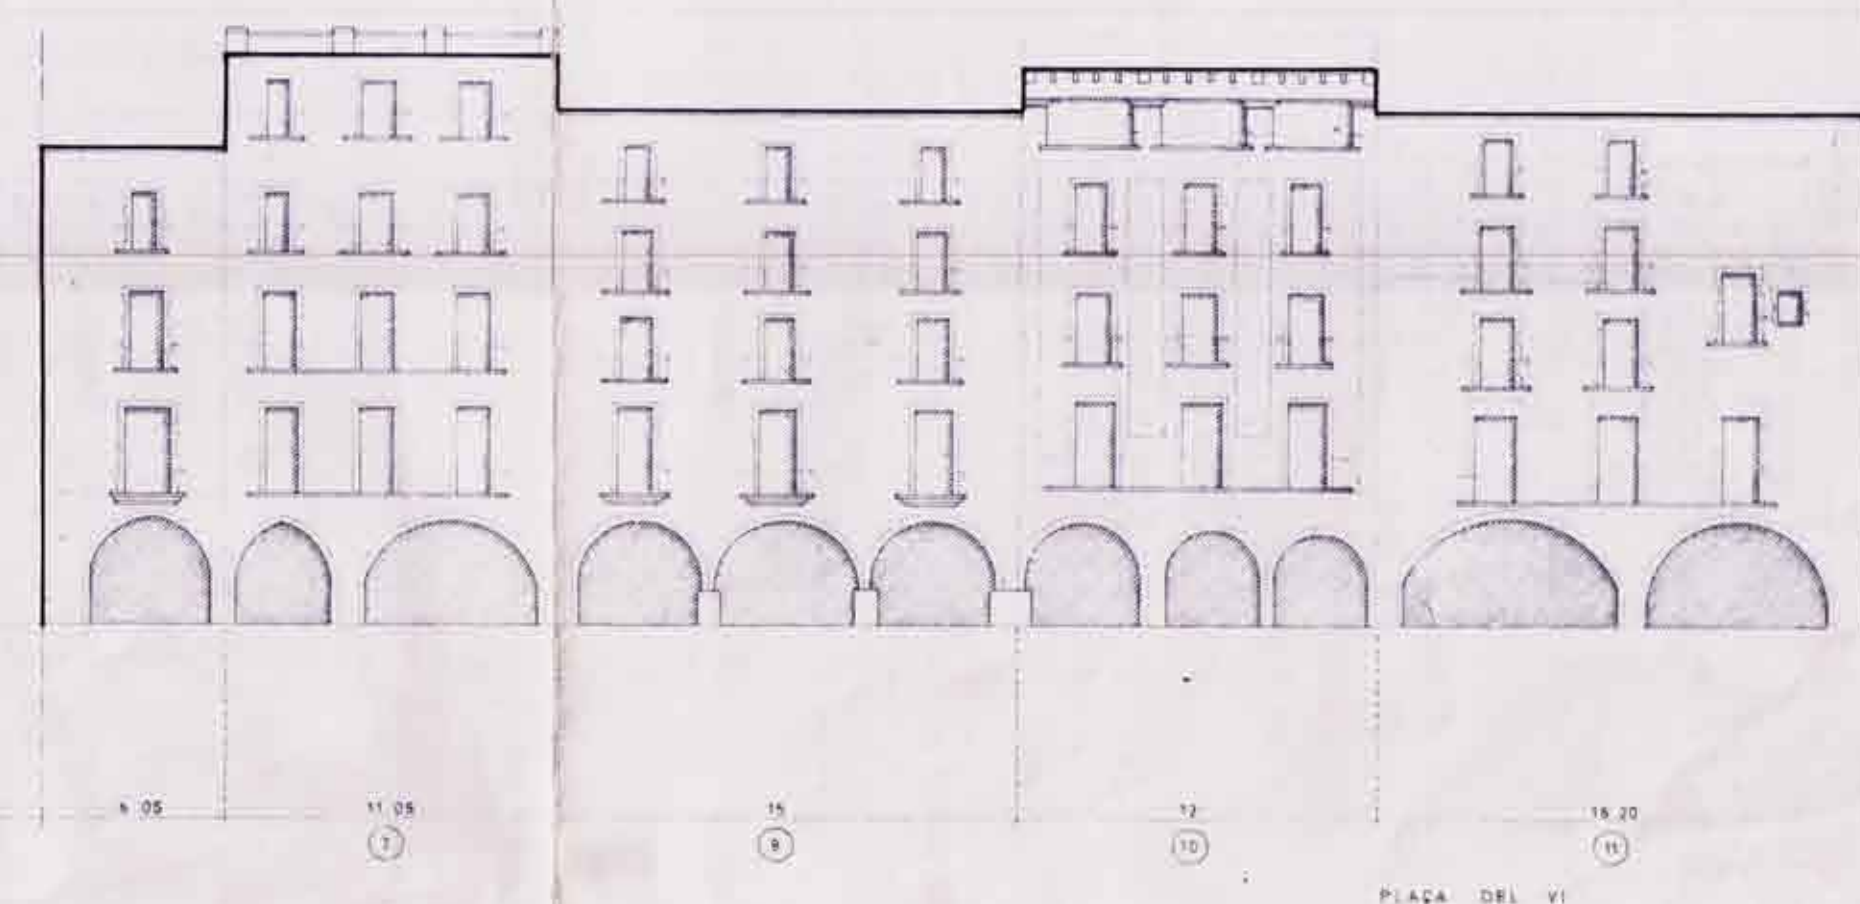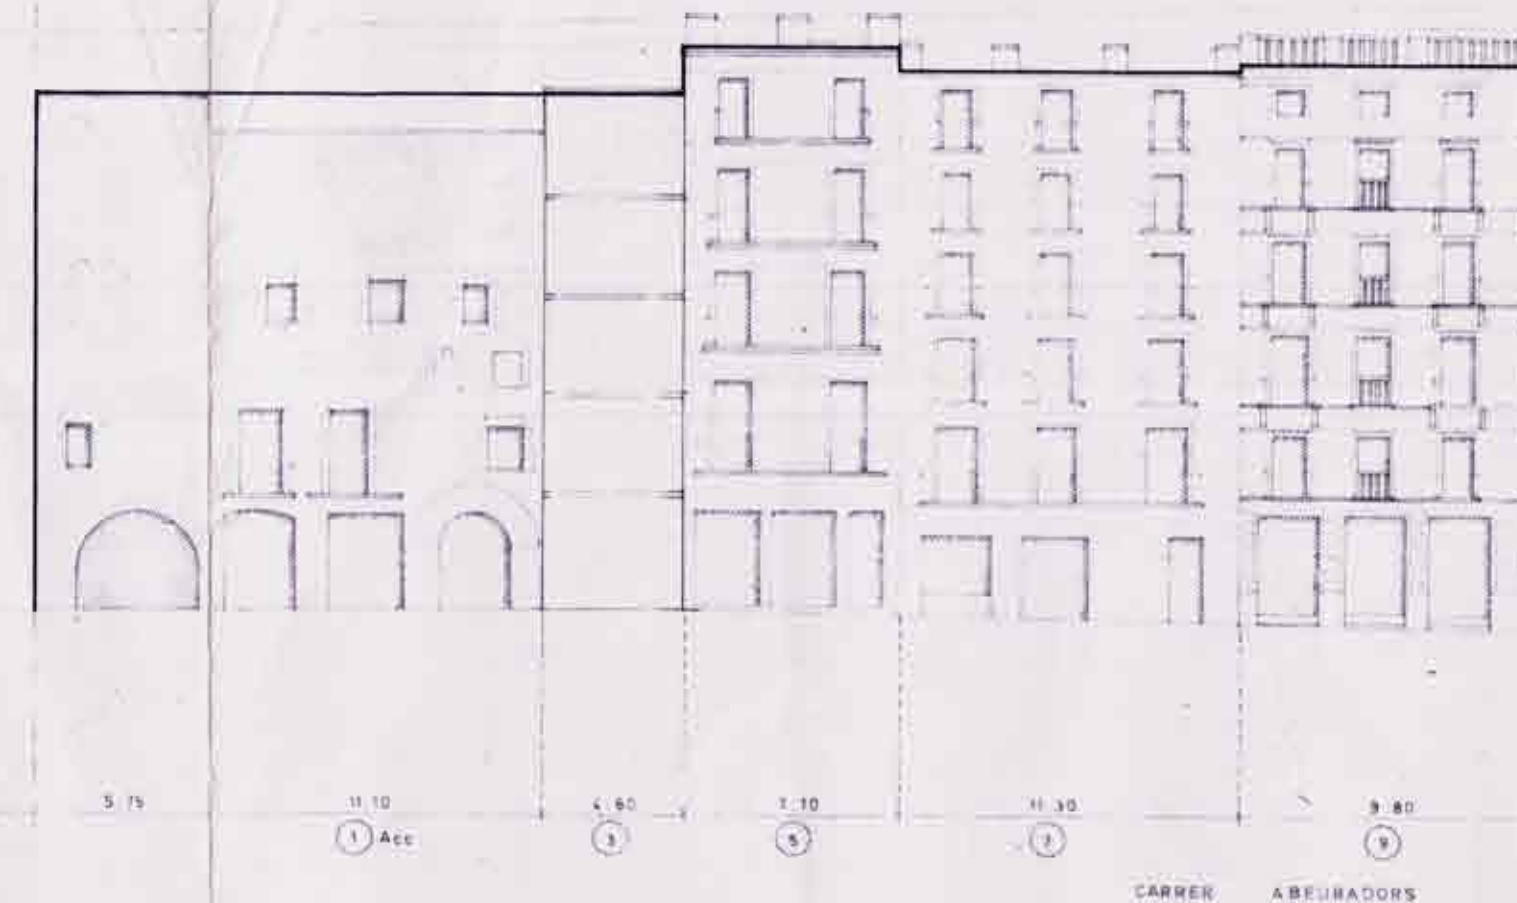

Ajuntament de Girona
Document objecte d'aprovació
inicial per l'Ajuntament en
15 Abril 1982
El Secretari,

[Handwritten signatures]

Ajuntament de Girona
Document objecte d'aprovació
provisional per l'Ajuntament
en sessió plenària de data
12 Juny 1982
El Secretari,

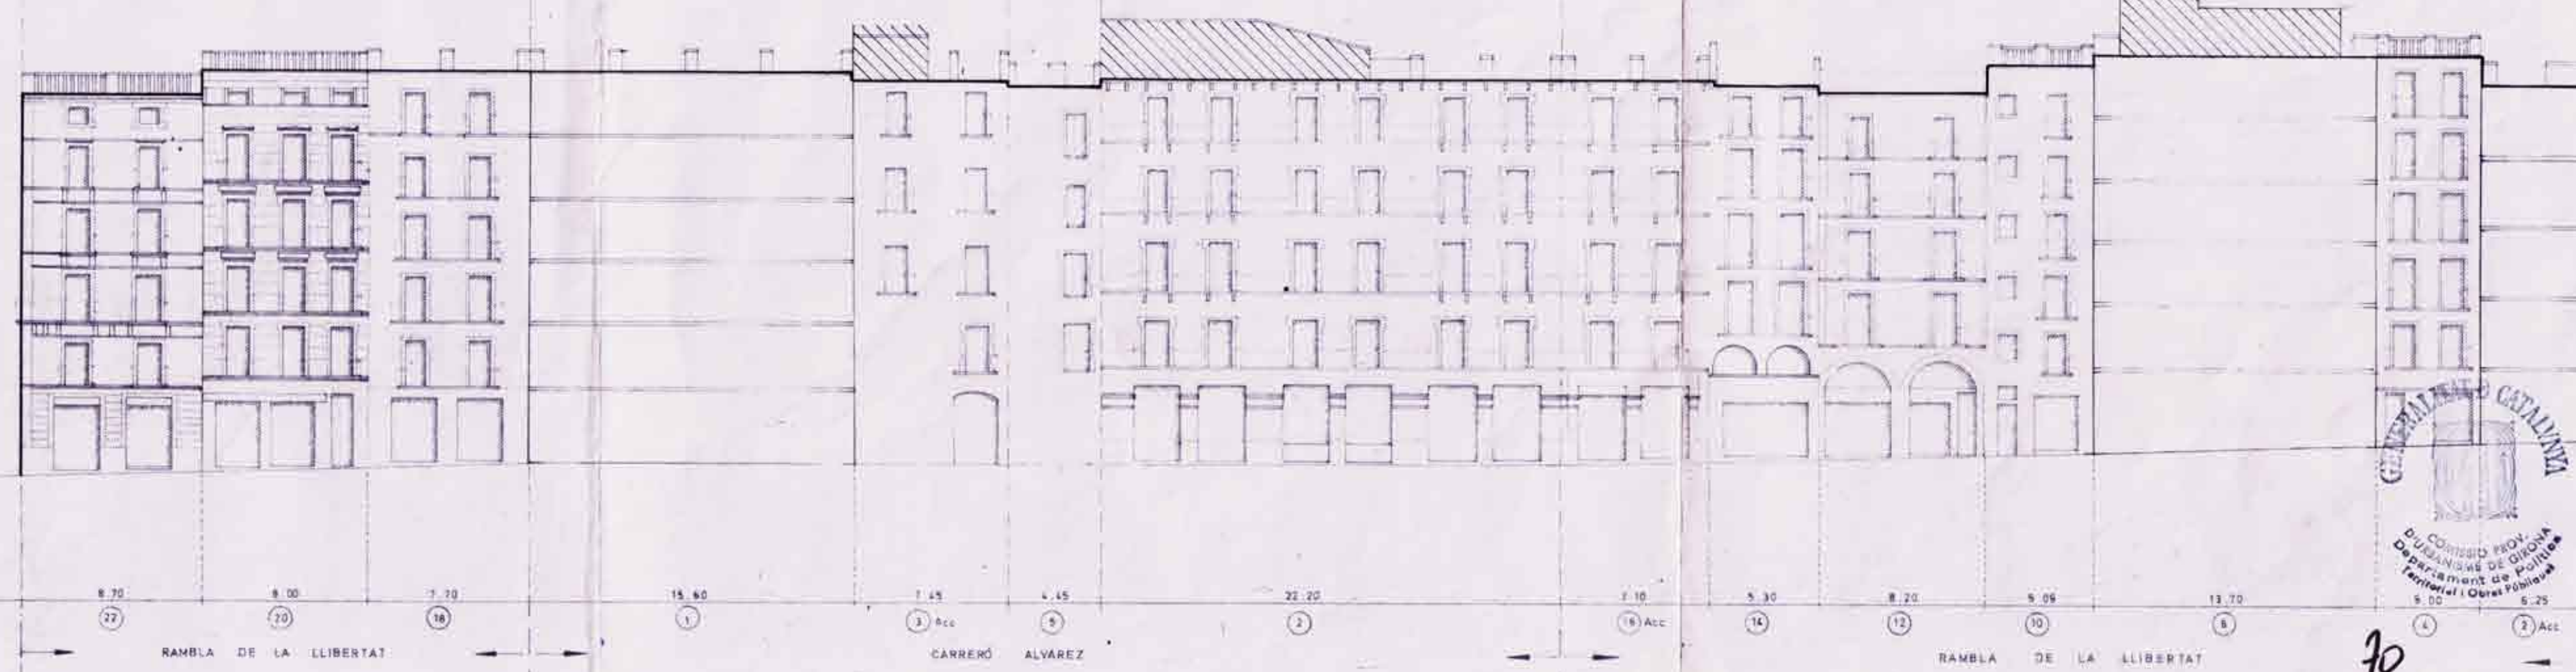

PLA ESPECIAL DEL BARRI VELL
AJUNTAMENT DE GIRONA 1982
ILLA 245