


REFERENCIA AL TIPO EDIFICATORI


249 - 1 : CASA DE RENDA
249 - 2 : CASA DE RENDA
249 - 3 : CASAL
249 - 4 : CASA DE RENDA

VINCULACIONS


249 - 1 : CONTINUAR RADIS

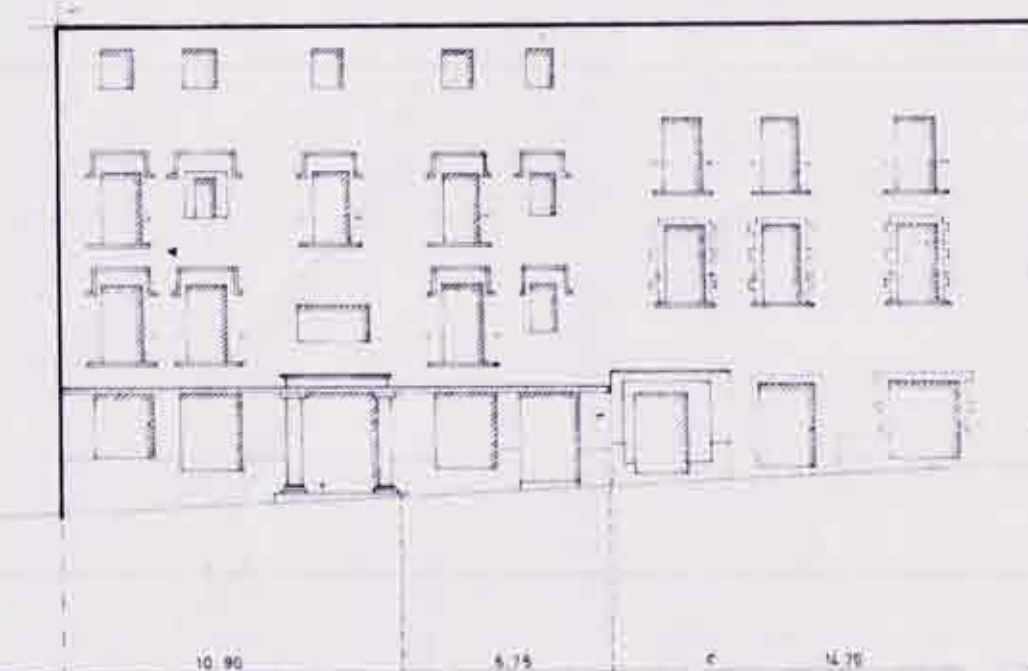


PUJADA DEL PONT PEDRA

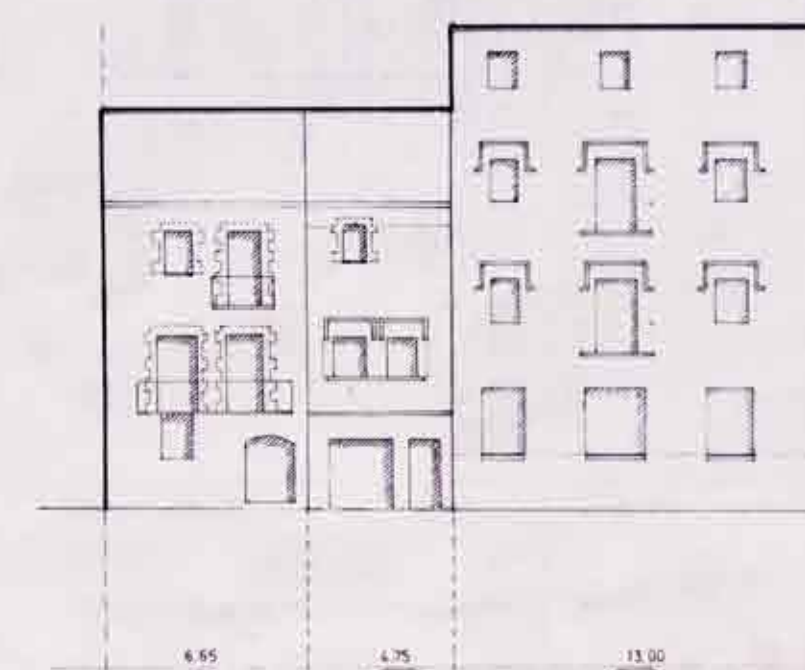


C ALBAREDA

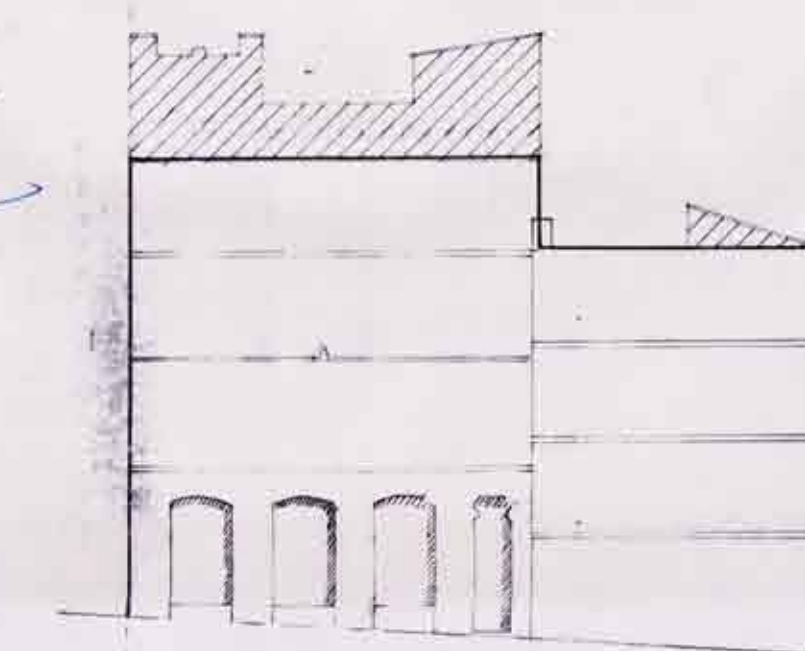

C DE LA CREUADA

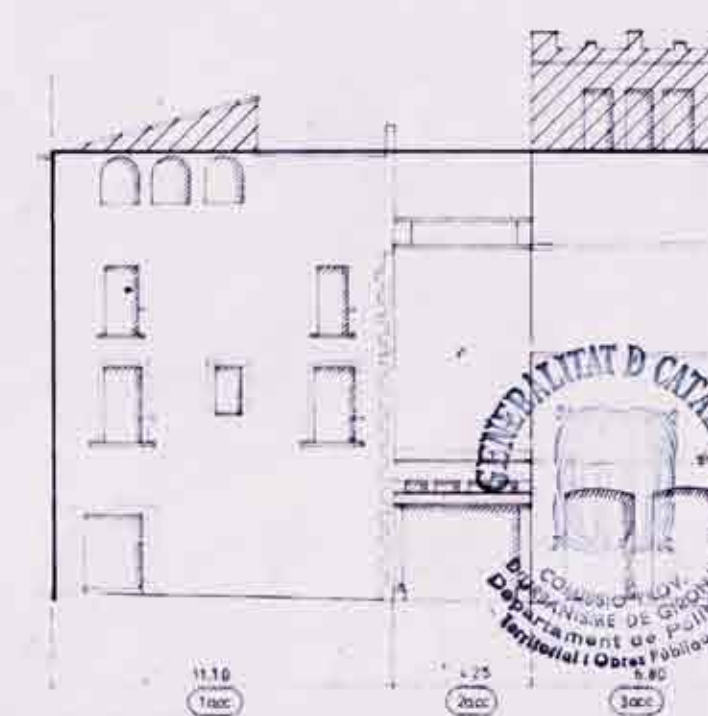

RAMBLA VERDAQUER

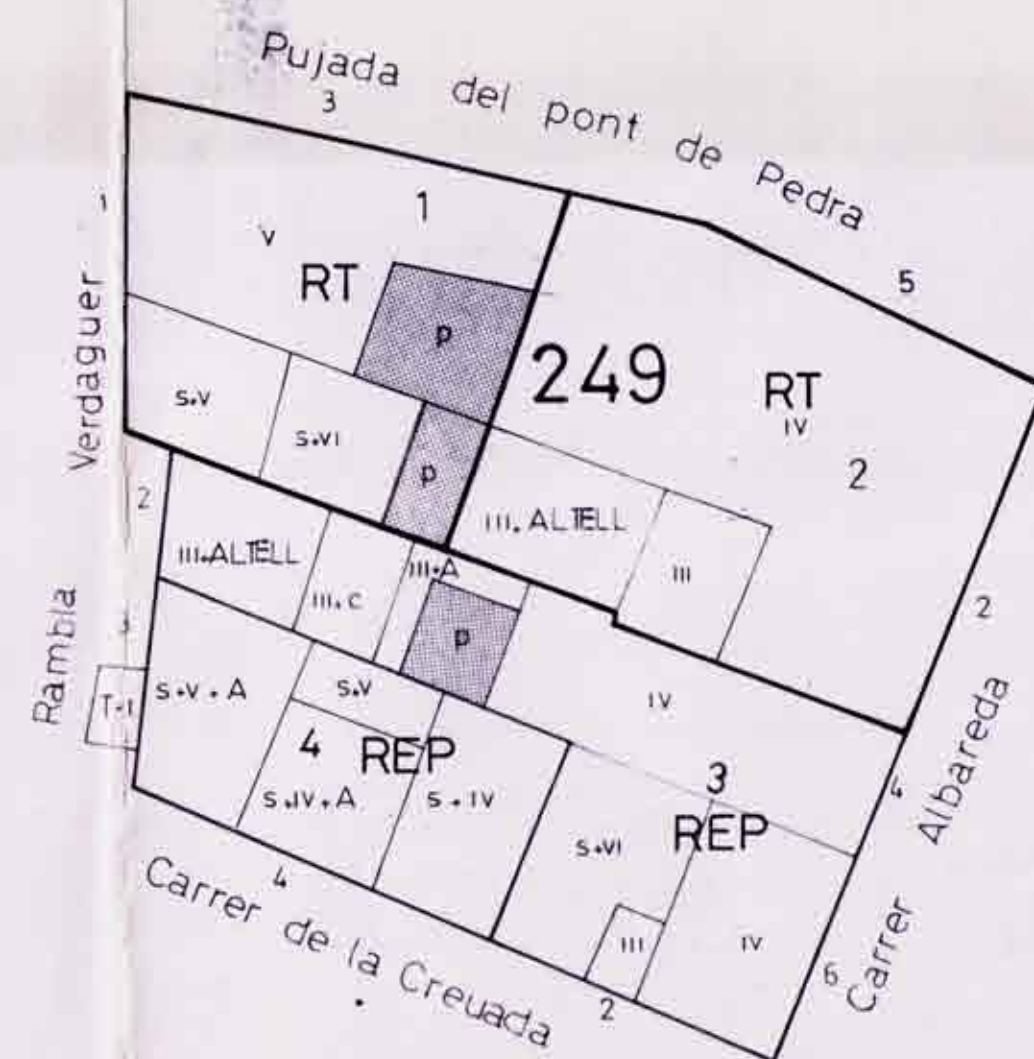

Ajuntament de Girona

Document objecte d'aprovació inicial per l'Ajuntament en sessió plenària de data 15 Abril 1983 El Secretari



Ajuntament de Girona

Document objecte d'aprovació provisional per l'Ajuntament en sessió plenària de data 12 Juliol 1983 El Secretari

Dr. mythun

Arca



Guerra

PLA ESPECIAL DEL BARRI VELL
AJUNTAMENT DE GIRONA 1982
FILA 249

250 - 1 : CASA DE RENDA
 250 - 2 : CASA DE RENDA
 250 - 3 : CASA DE RENDA
 250 - 4 : CASA DE RENDA
 250 - 5 : CASA DE RENDA
 250 - 6 : CASA DE RENDA
 250 - 7 : CASA DE RENDA
 250 - 8 : CASA DE RENDA

VINCULACIONS


250 - 8 : CONSERVACIÓ DE LES CANTONADES DE PEDRA

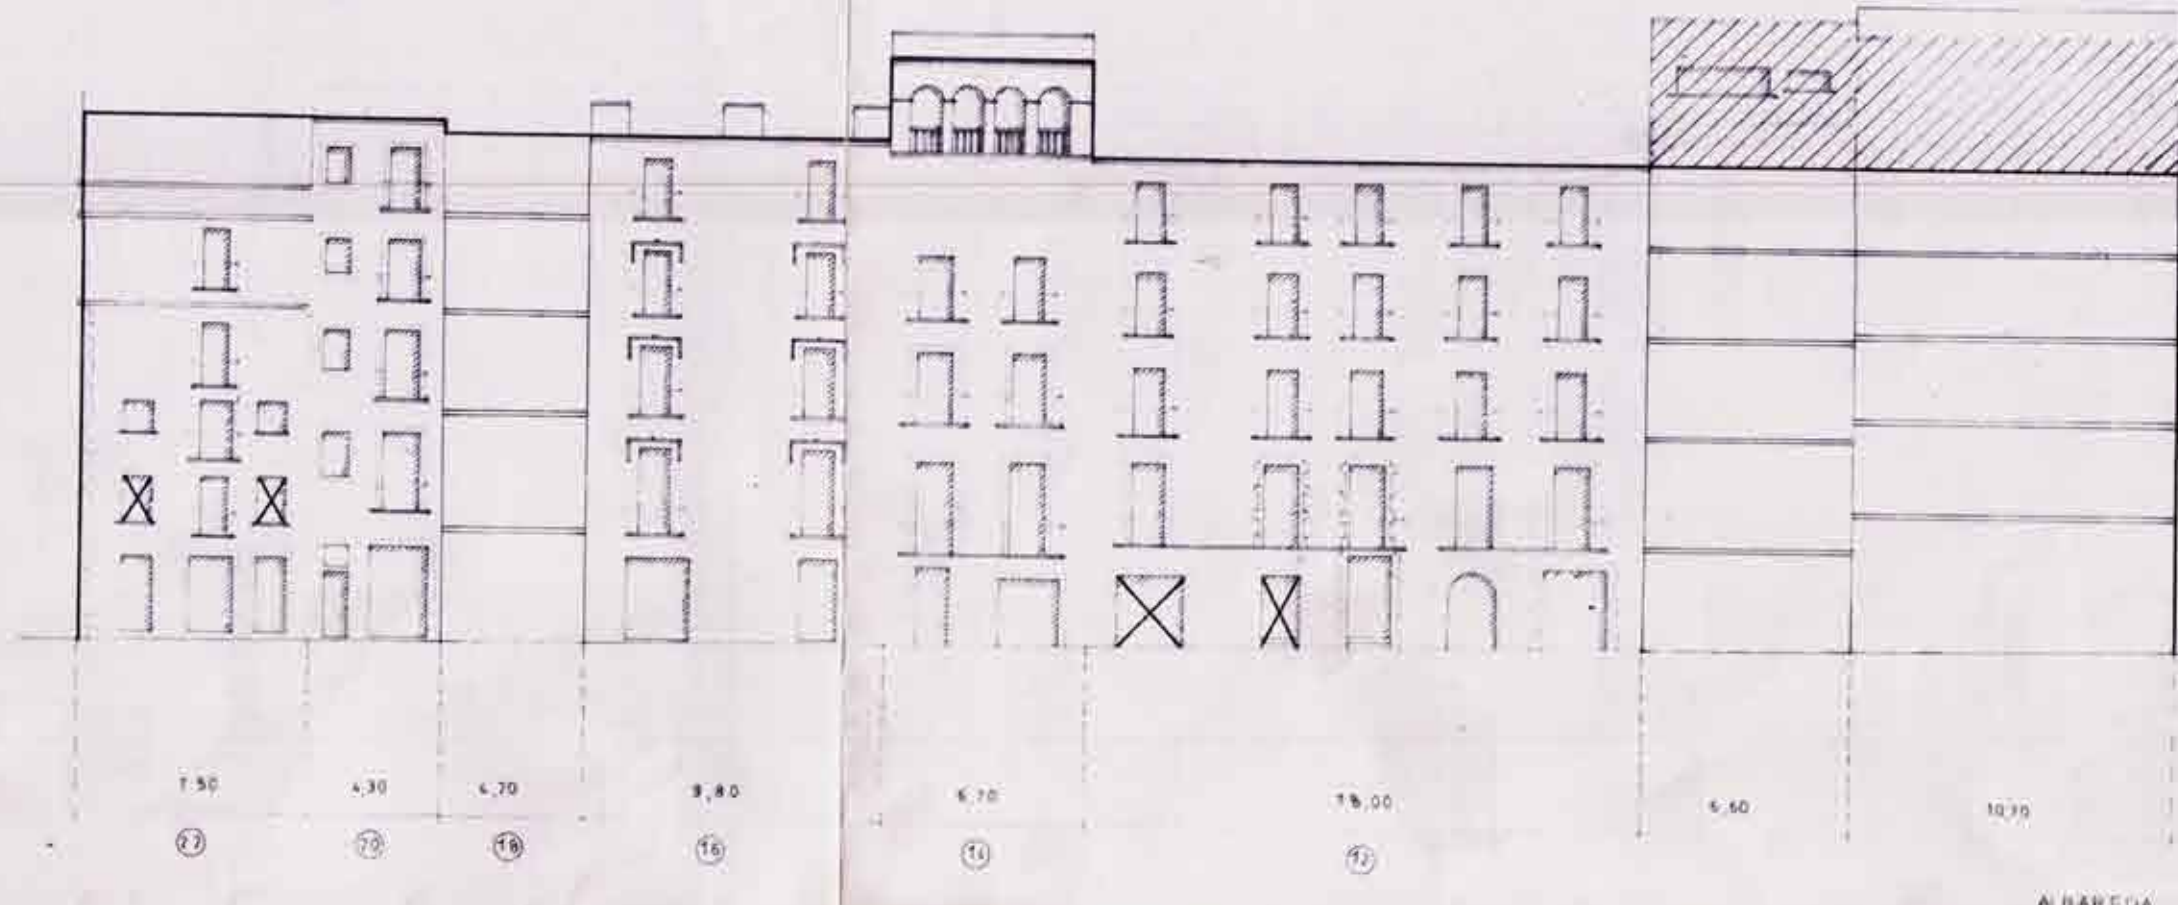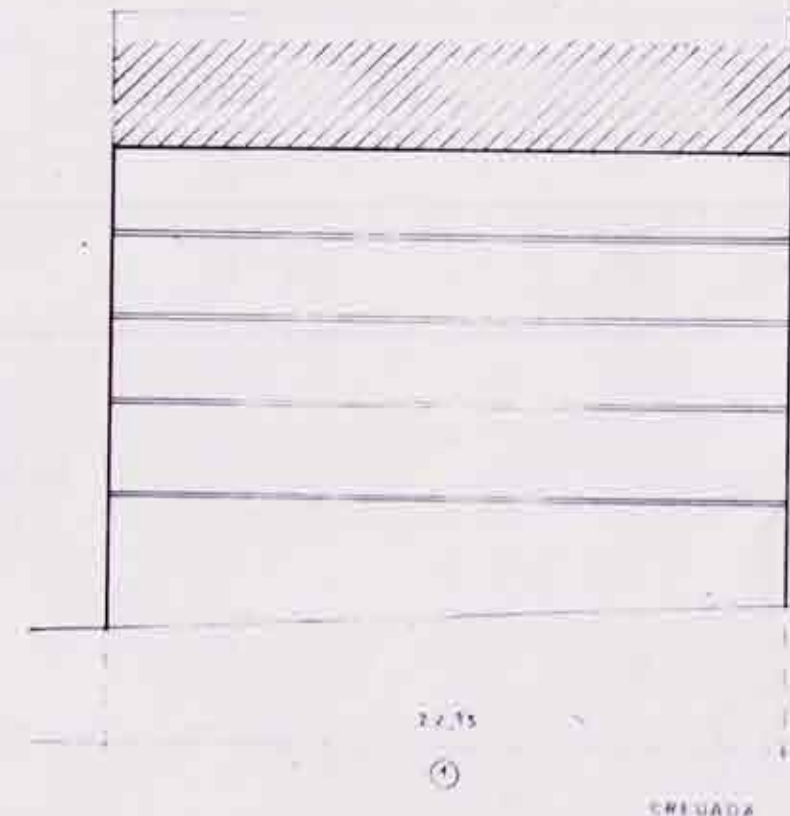

Ajuntament de Girona
 Document objecte d'aprovació inicial per l'Ajuntament en sessió plenària de data 15 Abril 1983
 El Secretari

mythos
ocavita
puuiller

Ajuntament de Girona
 Document objecte d'aprovació provisional per l'Ajuntament en sessió plenària de data 12 Oct 1983
 El Secretari

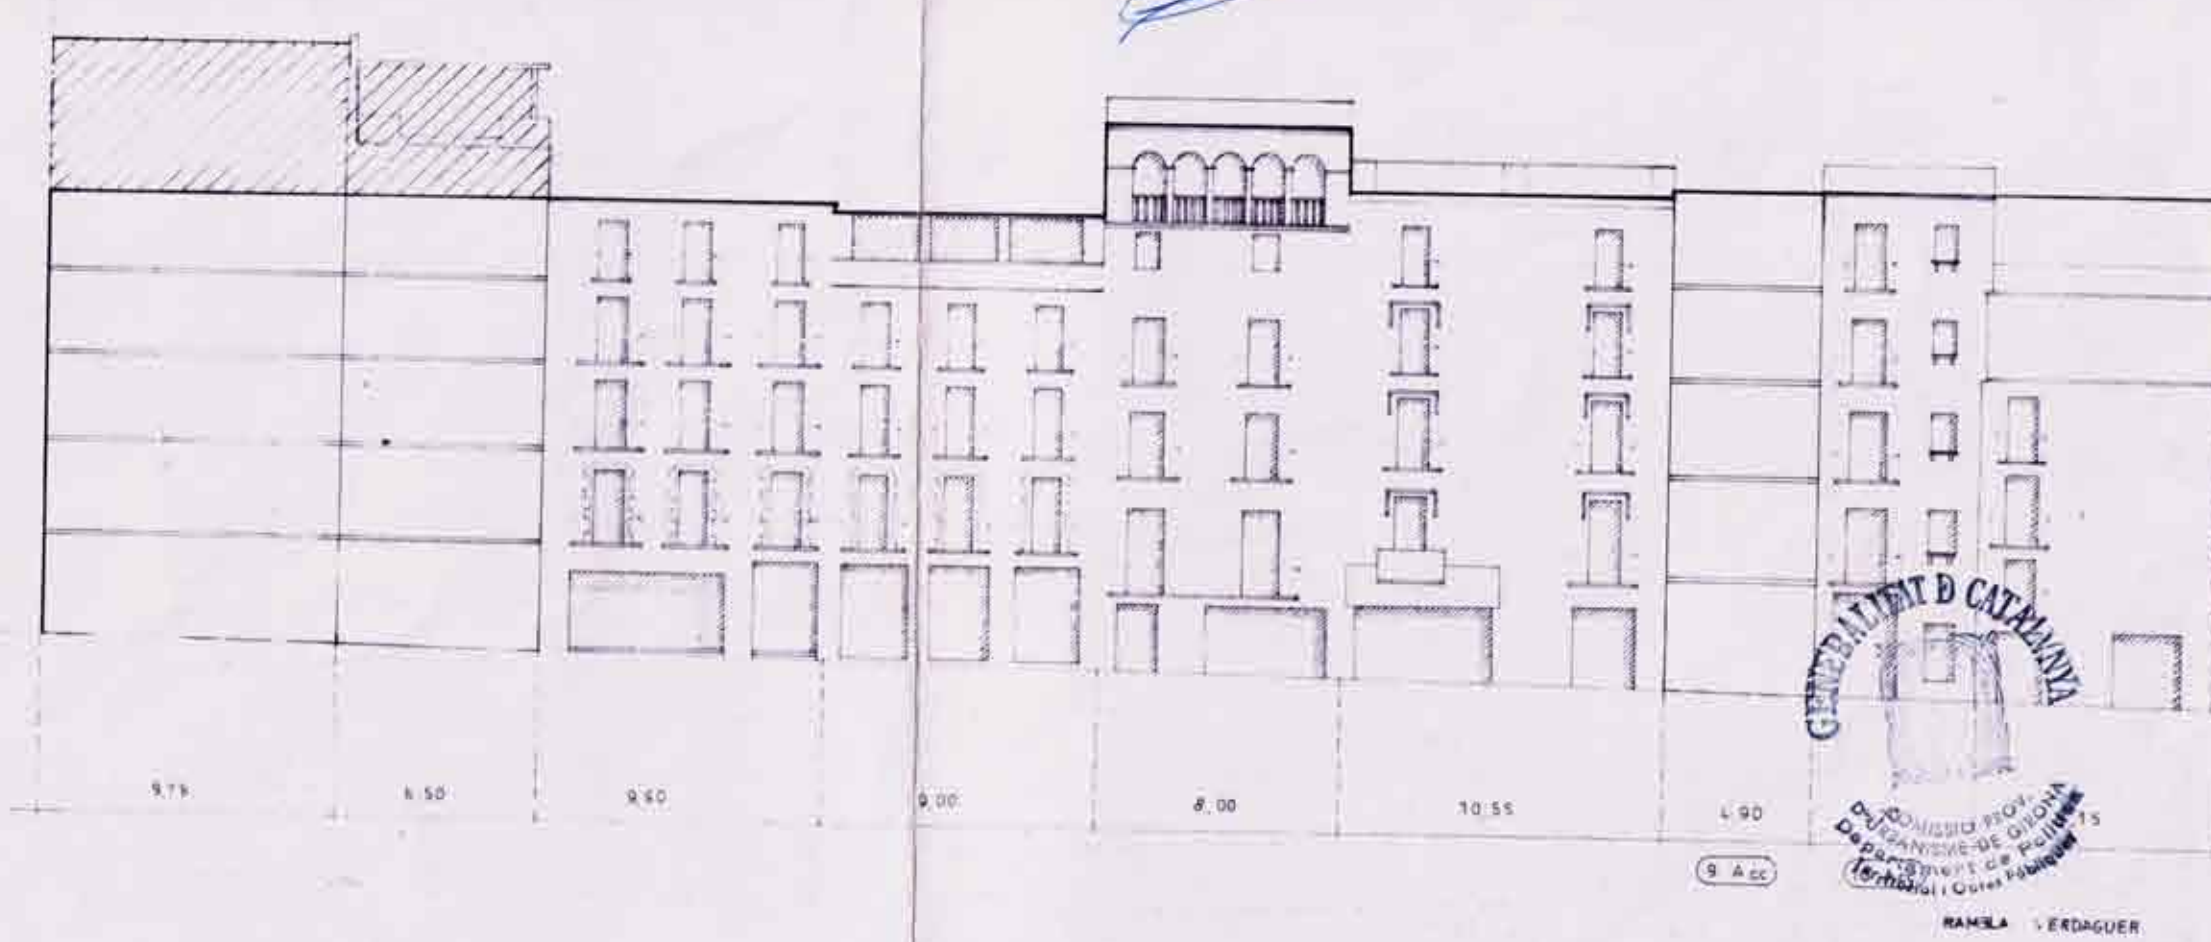

CONSEJO DE CATALUÑA
 DEPARTAMENT DE OBRES PUBLIQUES
 (Tribunal Arbitral)

PLA ESPECIAL DEL BARRI VELL
 AJUNTAMENT DE GIRONA 1982
 ILLA 250



8

REFERÈNCIA AL TIPUS EDIFICATORI

253 - I : CASA DE RENDA

ELEMENTS IMPROPIIS

253 - I : ARREDOSSAR I PINTAR

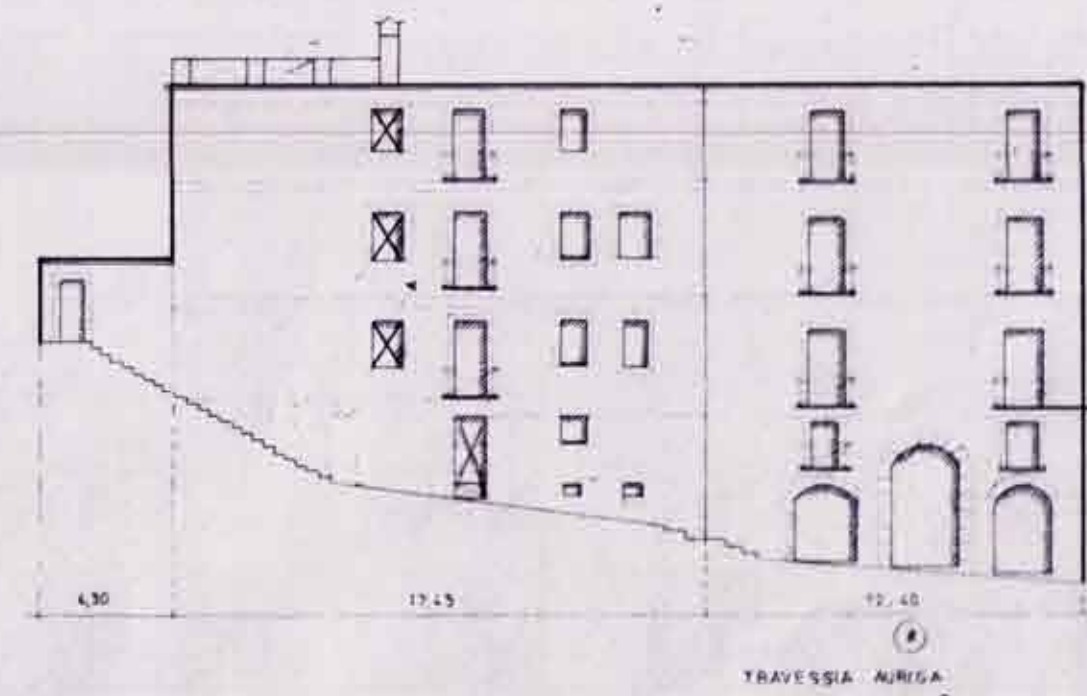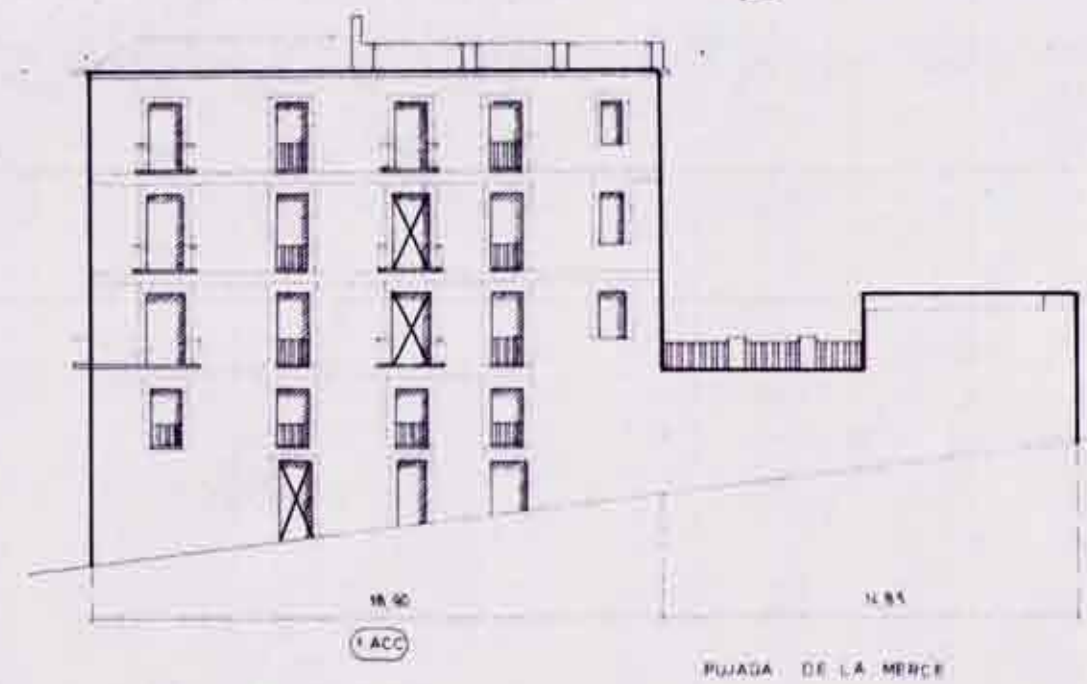



Ajuntament de Girona

Document objecte d'aprovació inicial per l'Ajuntament en sessió plenària de data 15 Abril 1982 El Secretari

Handwritten signature in blue ink.

Handwritten signature in blue ink.

Handwritten signature in blue ink.

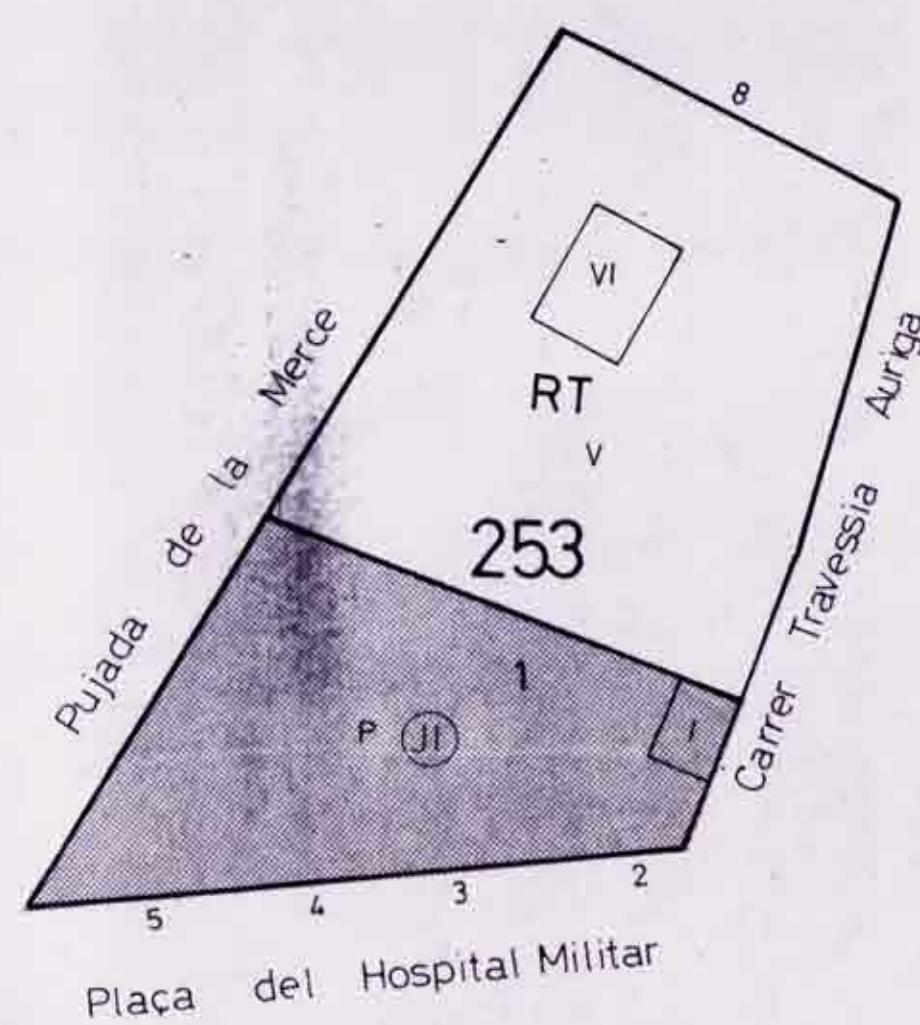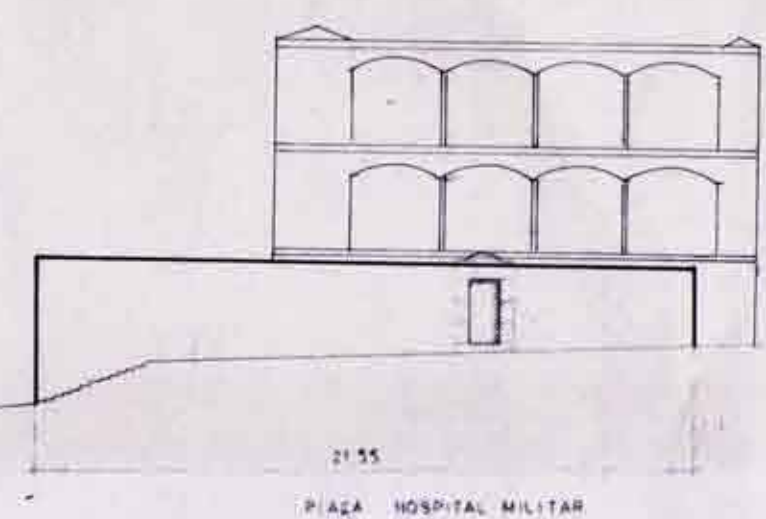




78

REFERENCIA AL TIPO EDIFICATORIO

254	-	1	:	CASA DE RENDA
254	-	2	:	CASA DE RENDA
254	-	3	:	CASA DE RENDA
254	-	4	:	CASA DE RENDA
254	-	5	:	CASA EN FILERA
254	-	6	:	CASA DE RENDA
254	-	7	:	CASA DE RENDA
254	-	8	:	CASA DE RENDA
254	-	9	:	CASA DE RENDA

ELEMENTS IMPROPRIS



254	-	1	:	OBRA D'OBERTURES PLANTA BAIXA
254	-	6	:	CORRER FACANA
254	-	9	:	OBRA D'OBERTURES PLANTA BAIXA

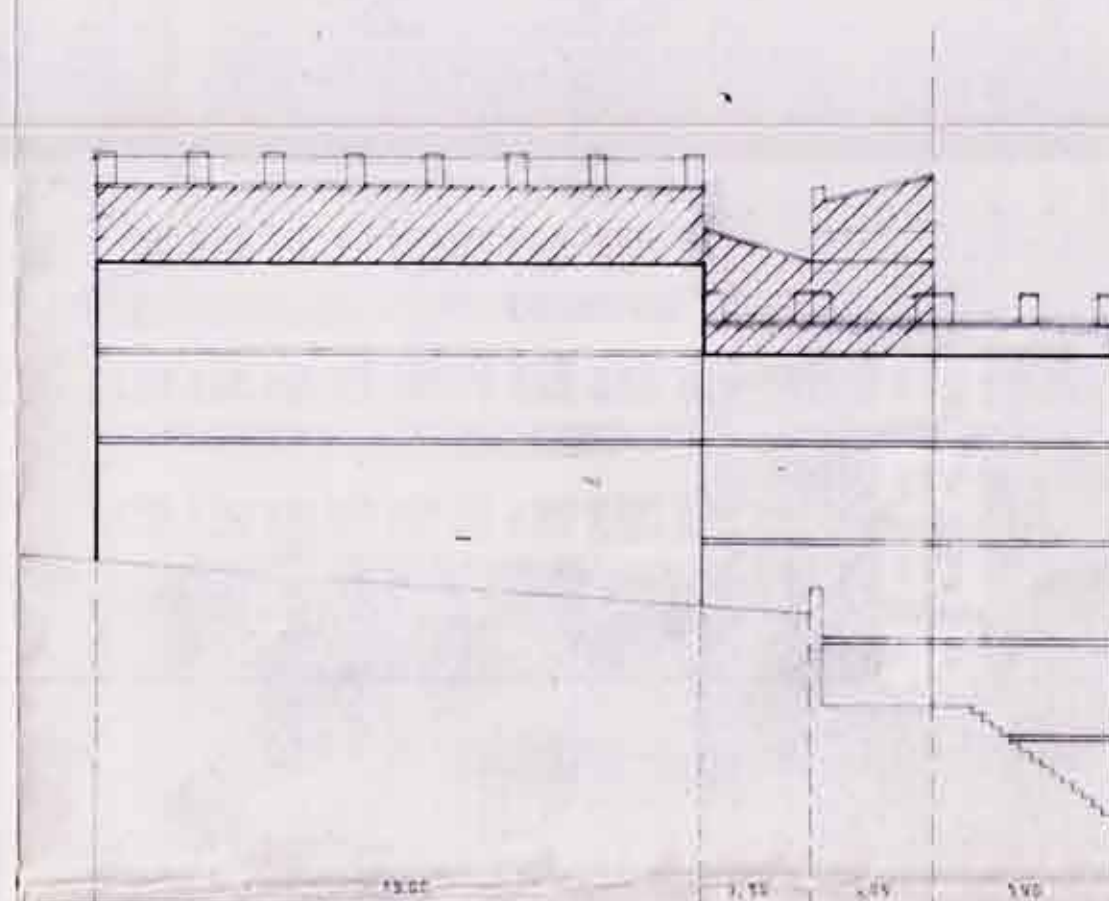
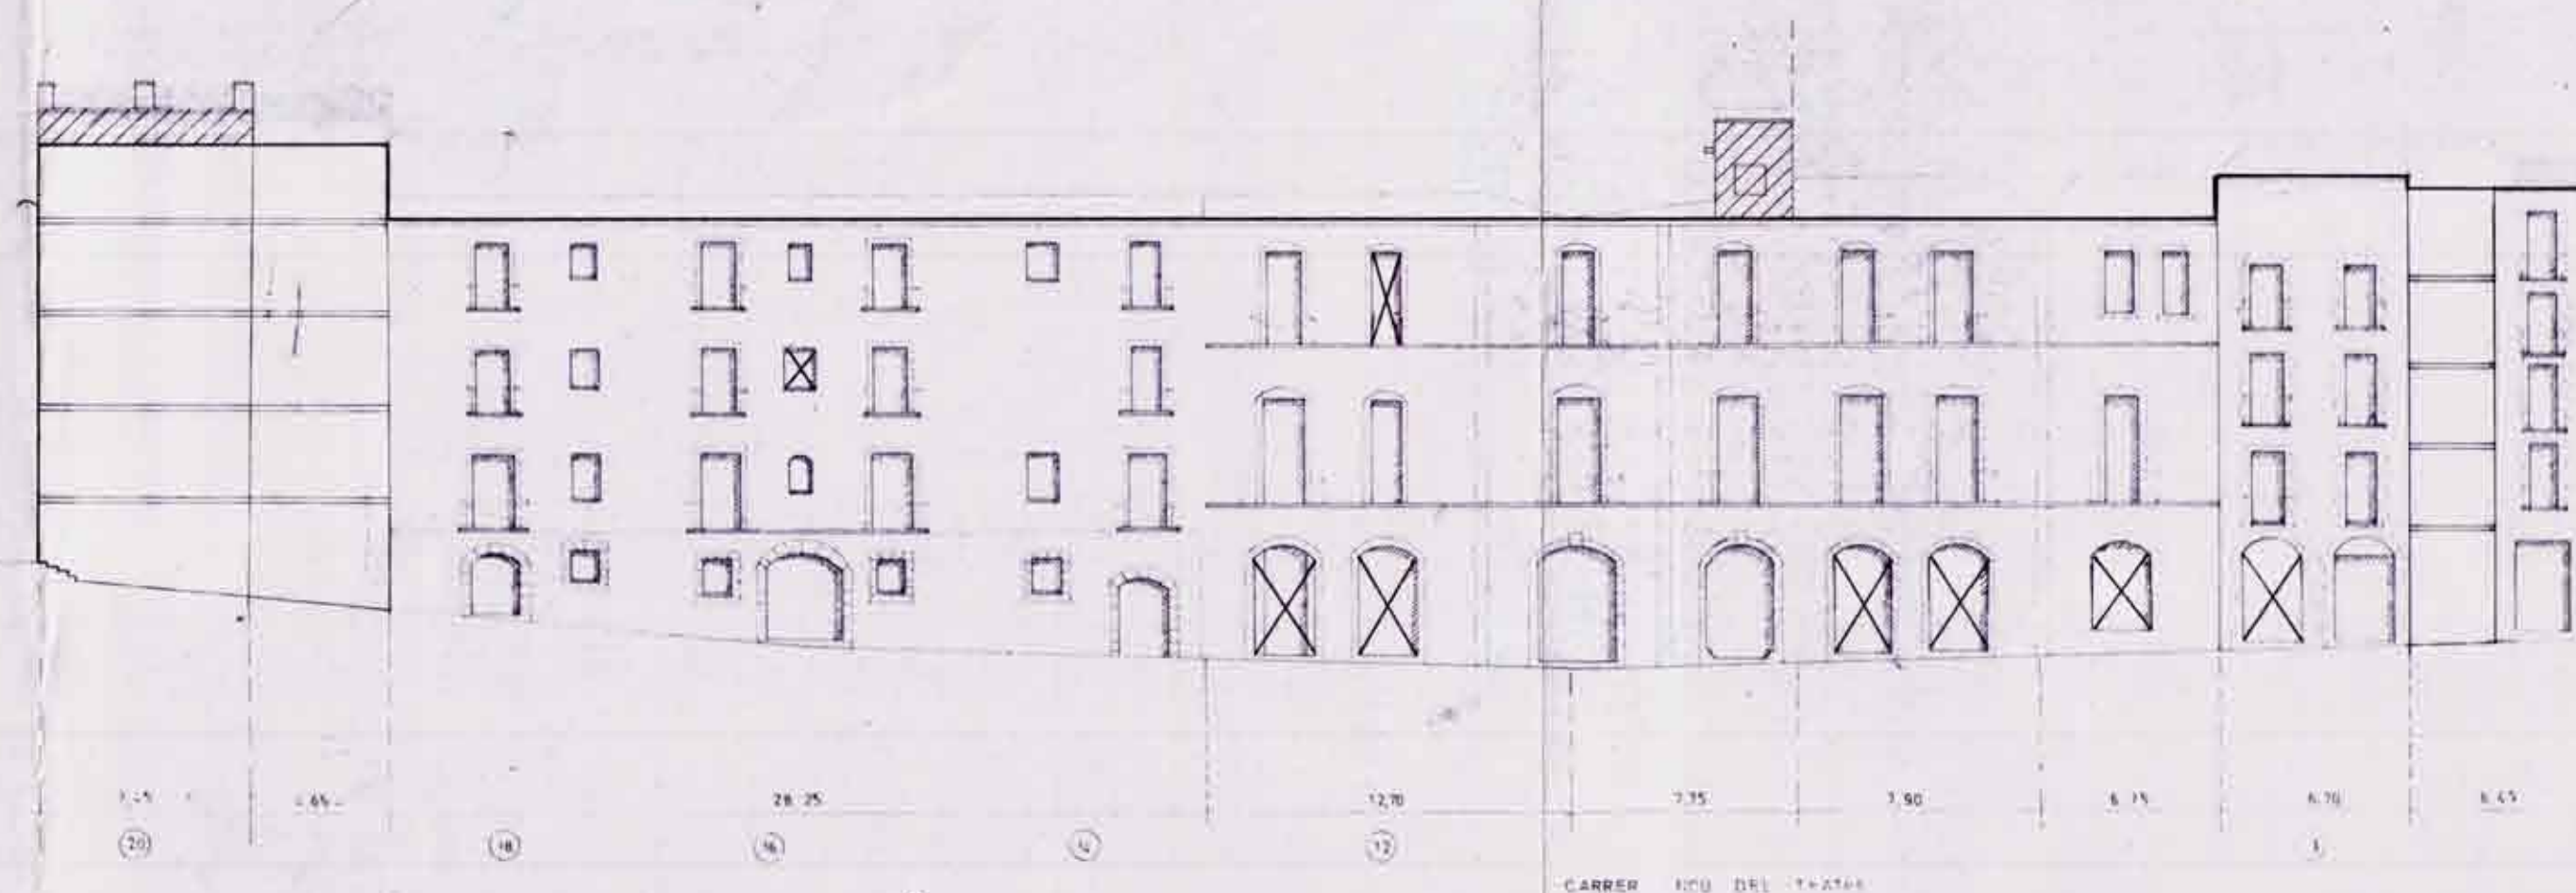
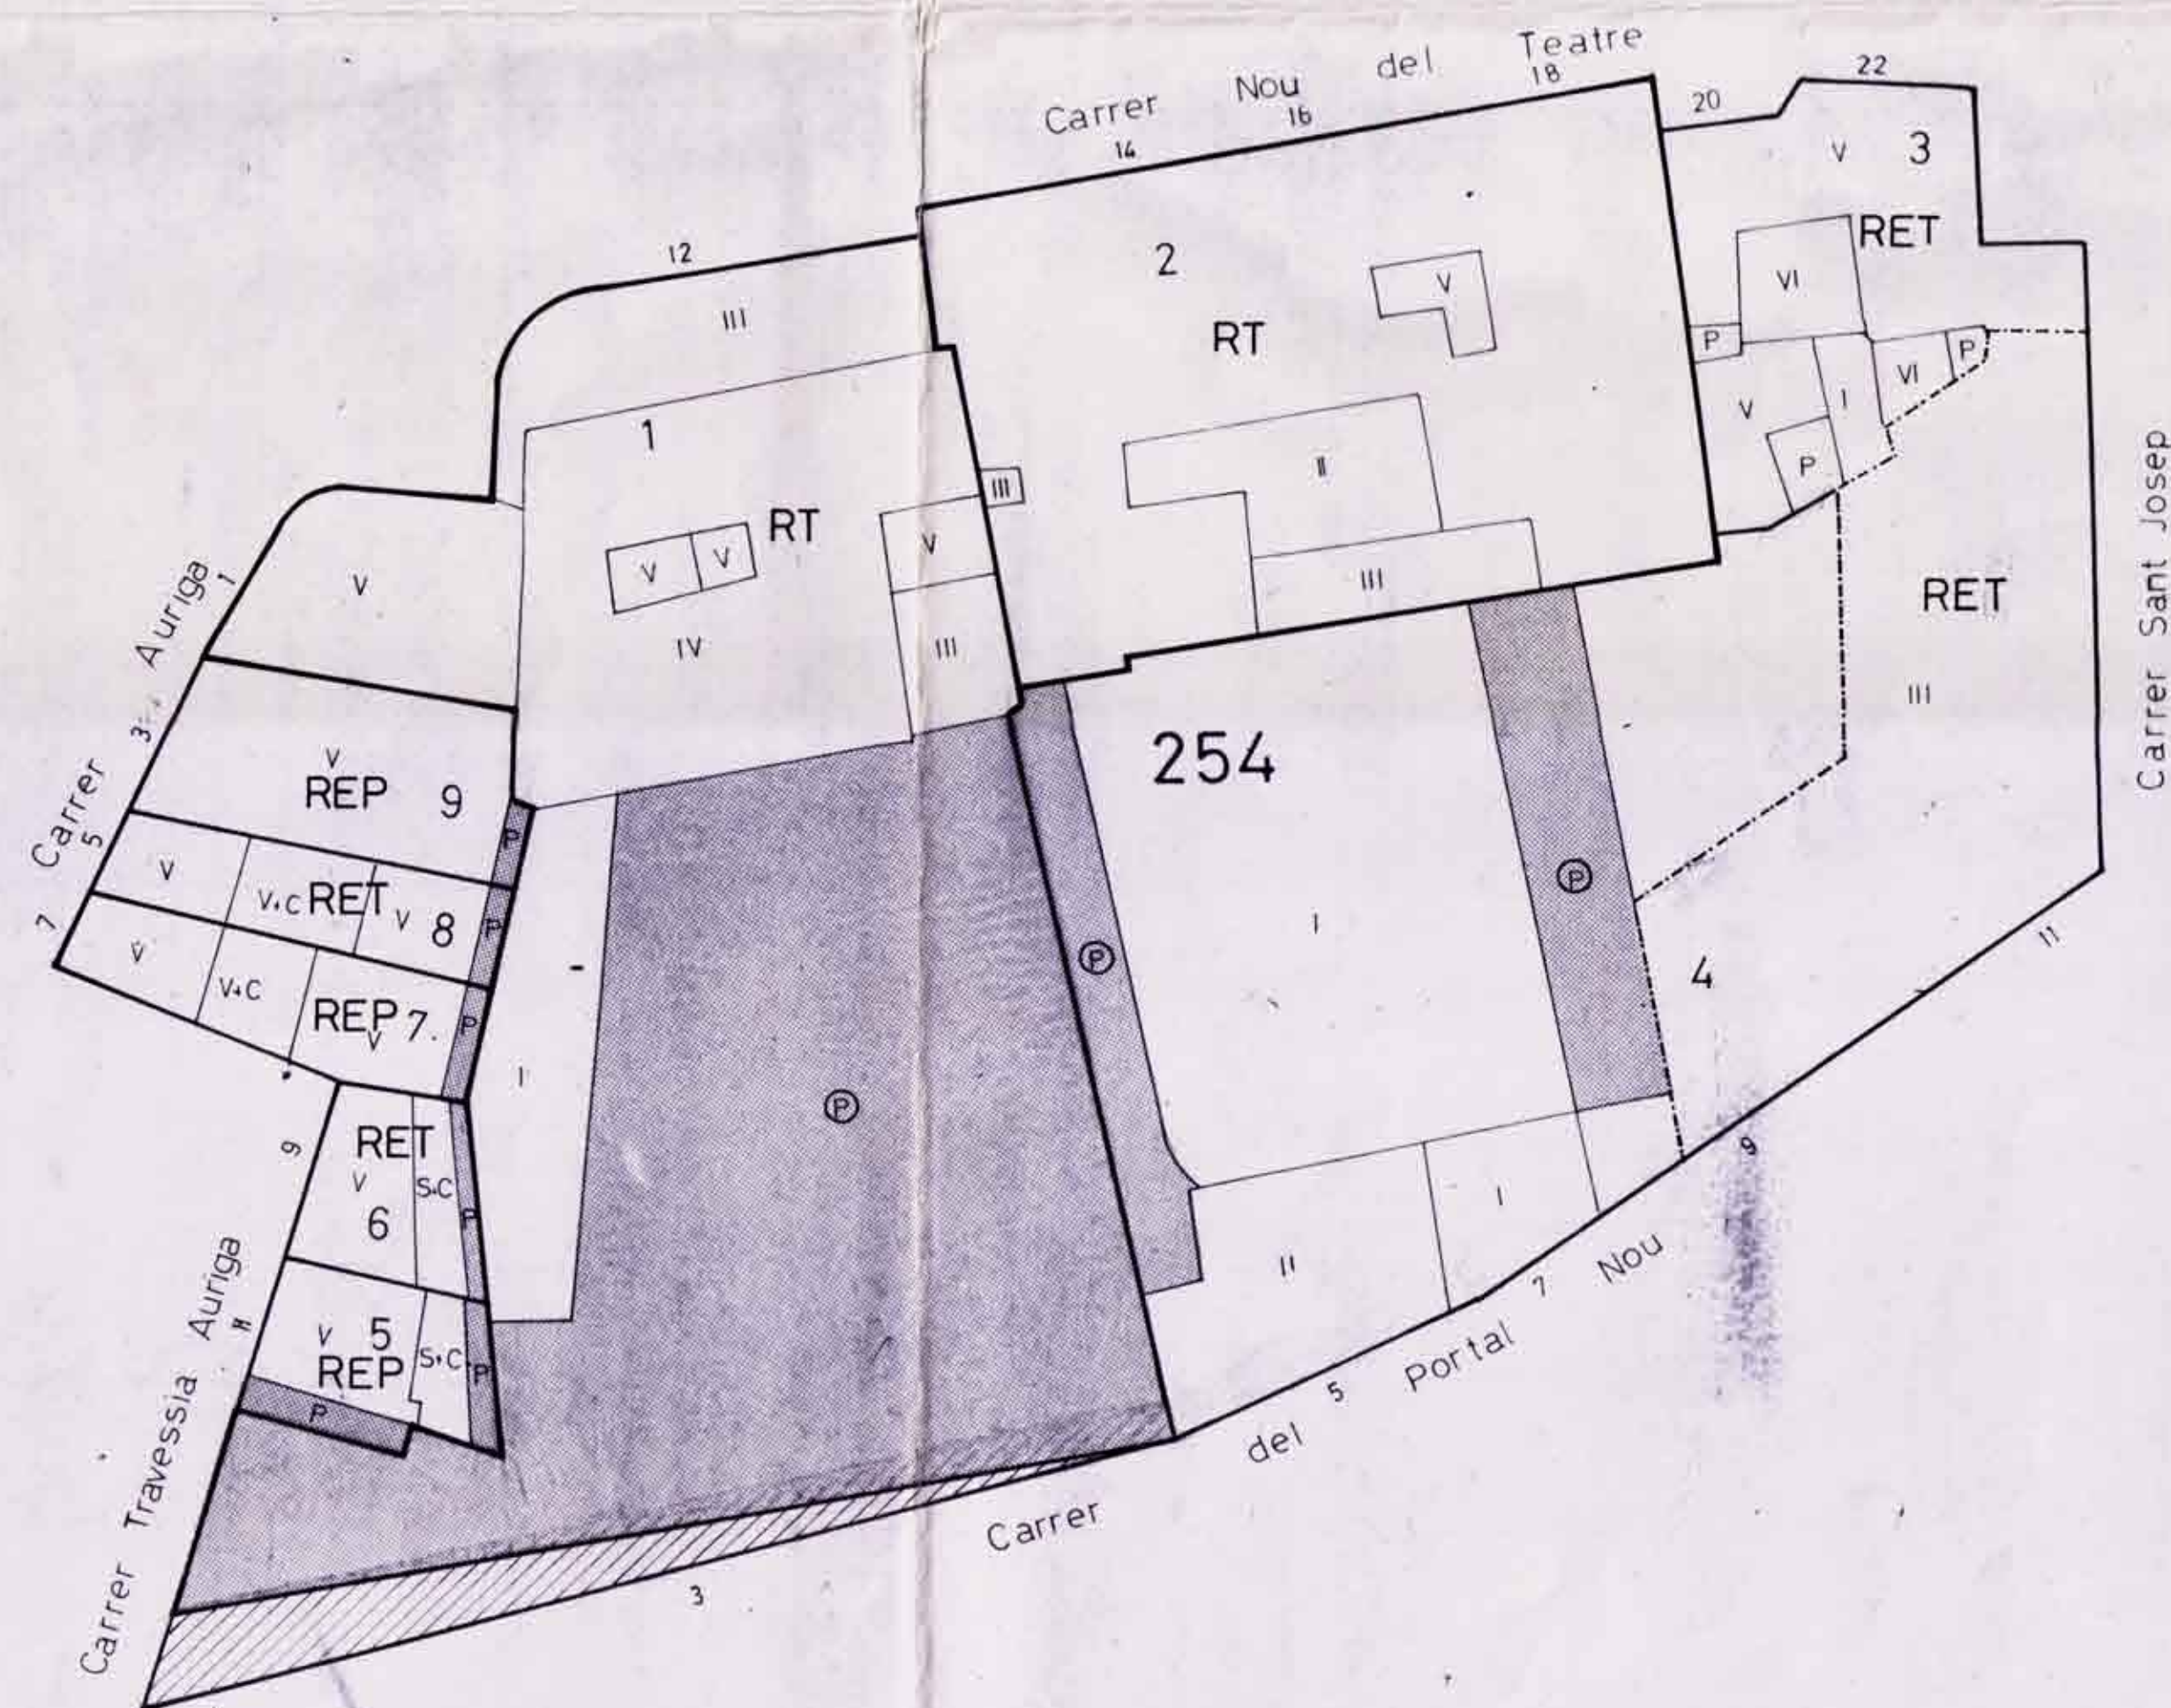


Ajuntament de Girona
 Document objecte d'aprovació inicial per l'Ajuntament en sessió plenària de data 15 d'ABRIL 1985
 El Secretari,

Mano de firma
percepible





Ajuntament de Girona
 Document objecte d'aprovació provisional per l'Ajuntament en sessió plenària de data 12 de JULIOL 1985
 El Secretari,

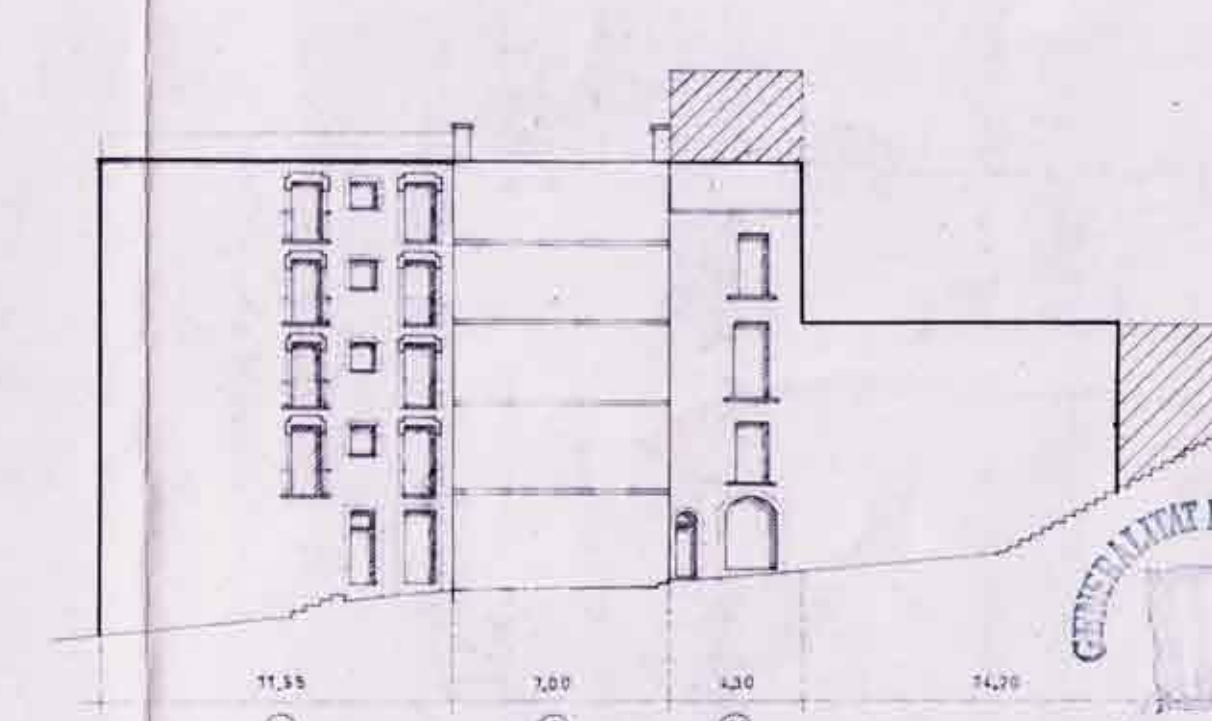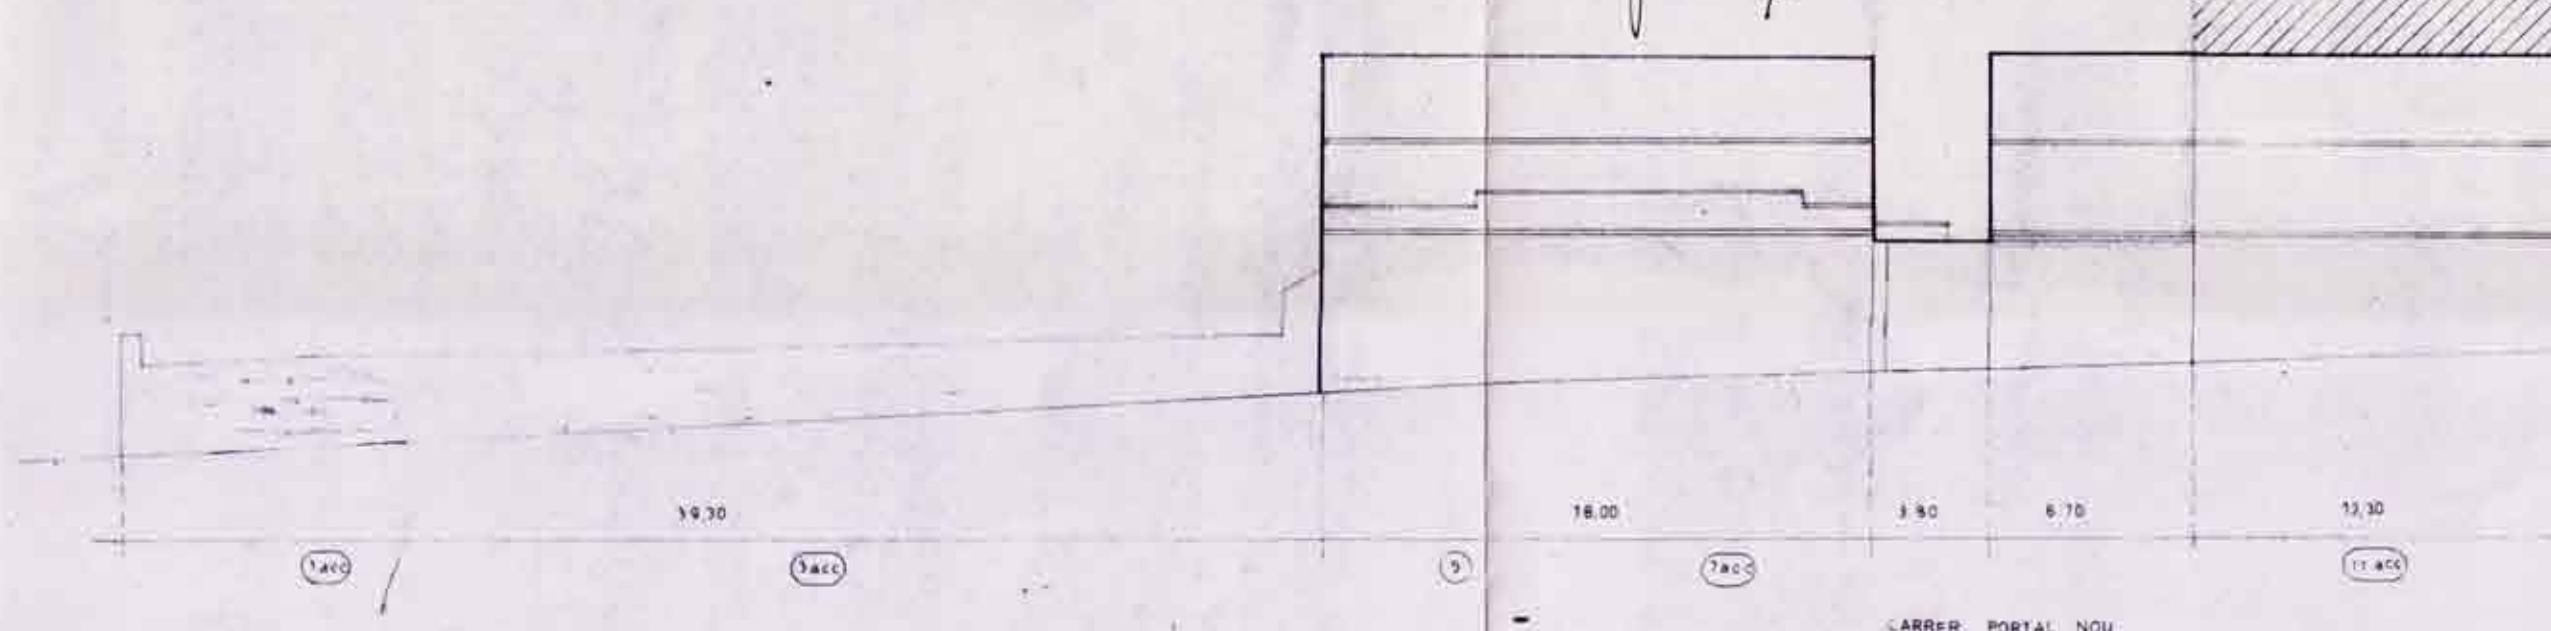

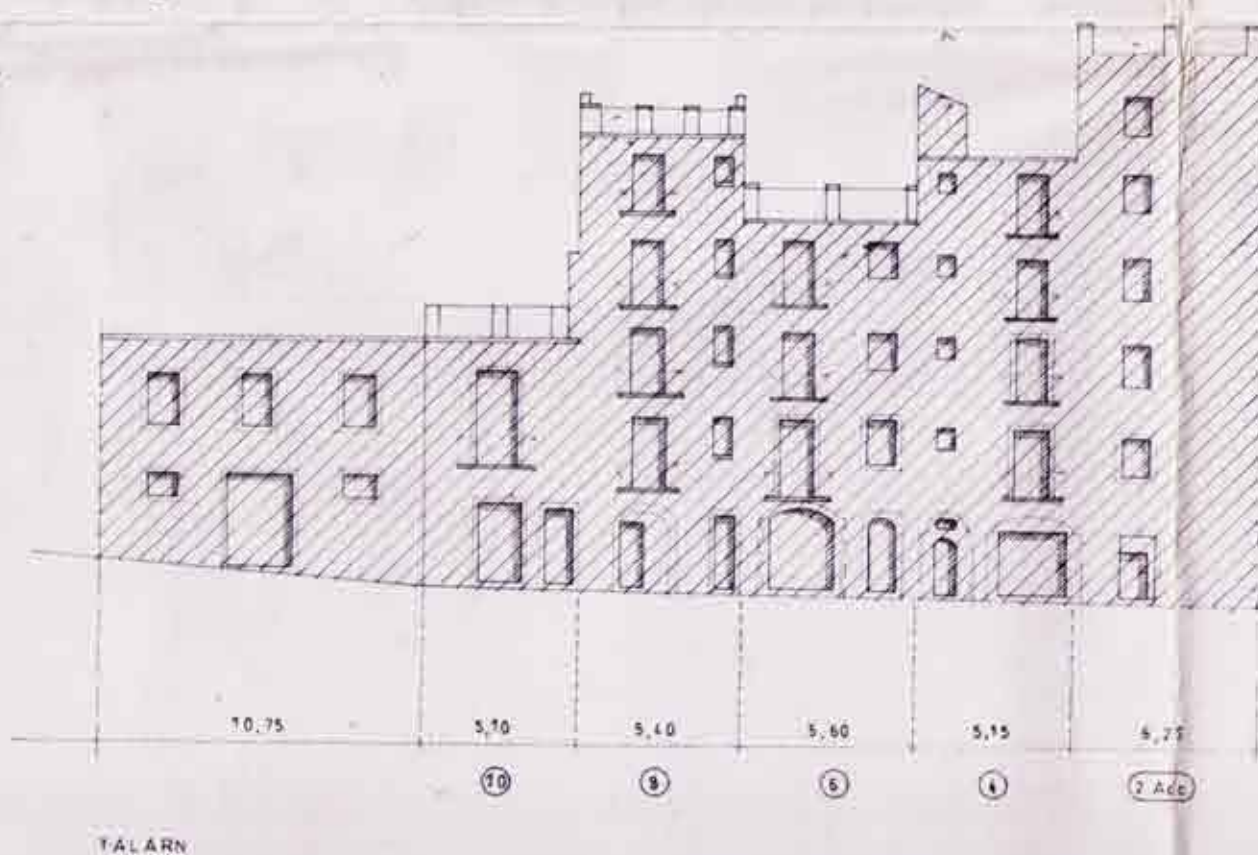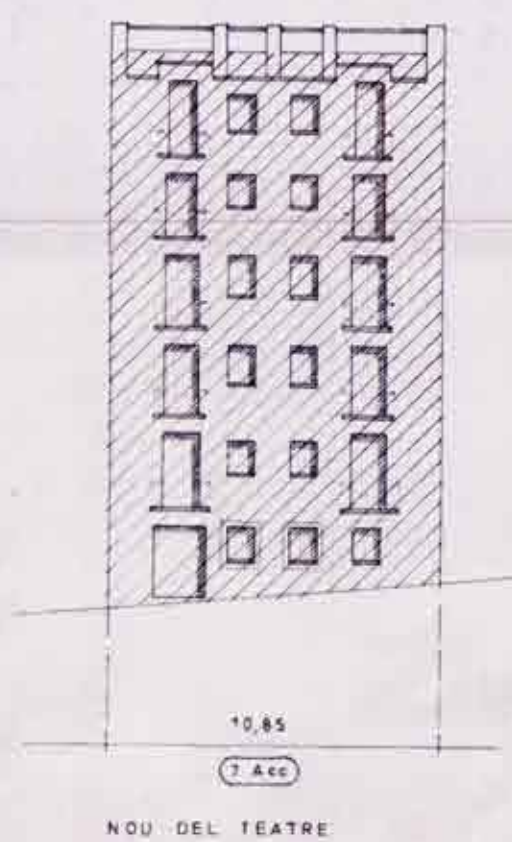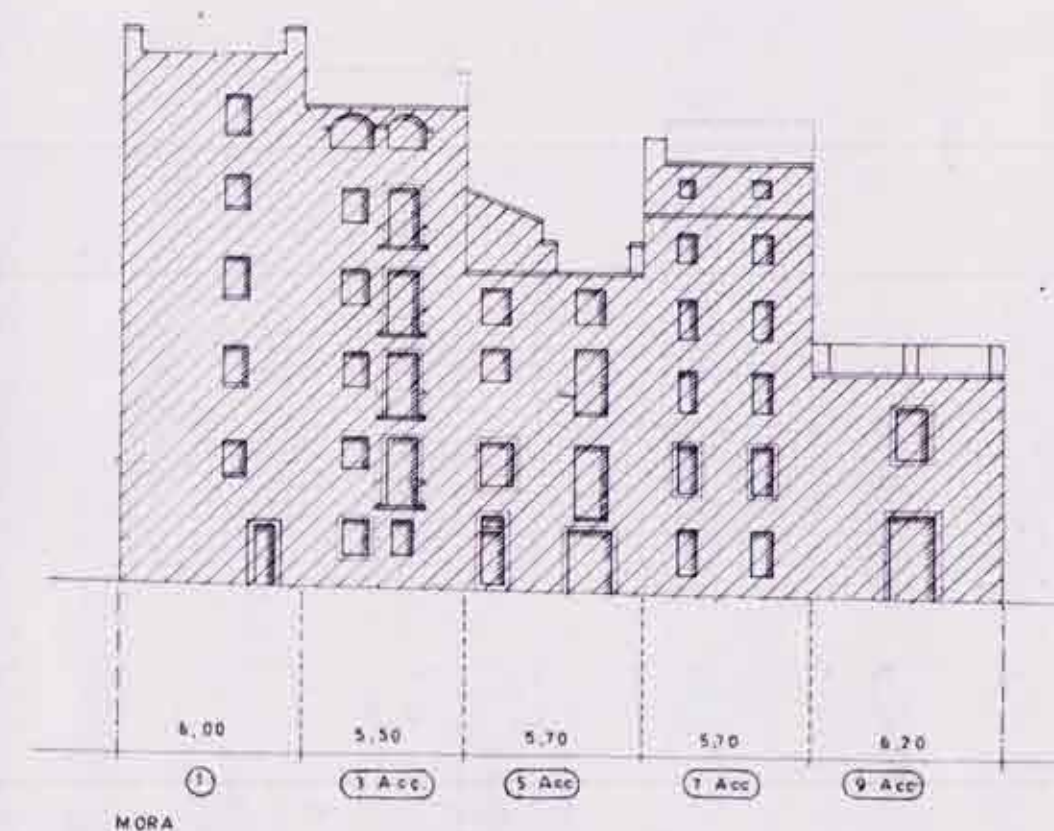

REFERENCIA AL TIPO DE EDIFICI

256	-	1	CASA MEDIEVAL
256	-	2	CASA DE REINA
256	-	3	CASA DE REINA
256	-	4	CASA MEDIEVAL
256	-	5	CASA MEDIEVAL
256	-	6	CASA MEDIEVAL
256	-	7	CASA MEDIEVAL
256	-	8	CASA MEDIEVAL

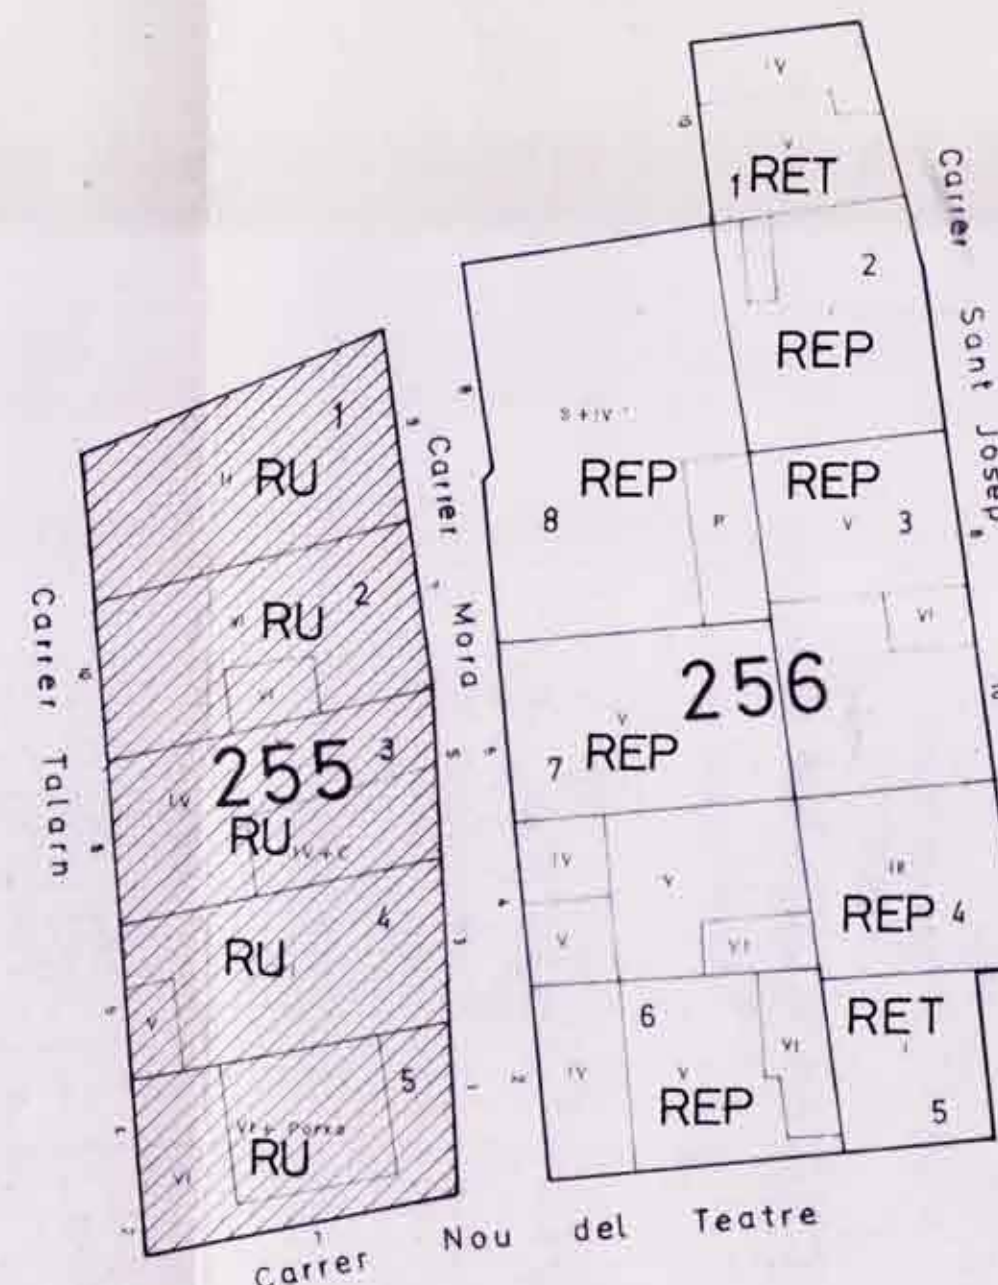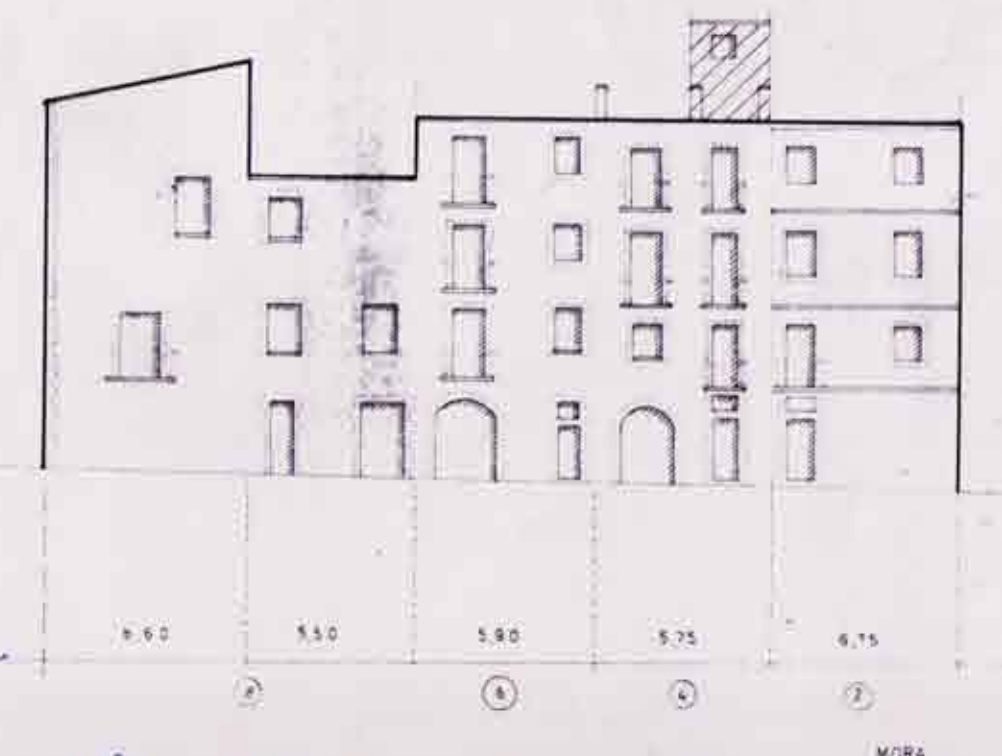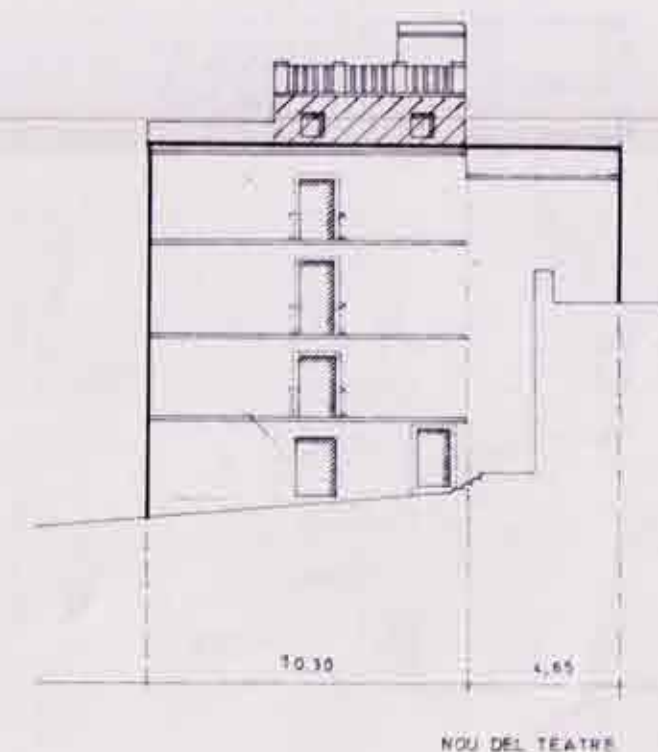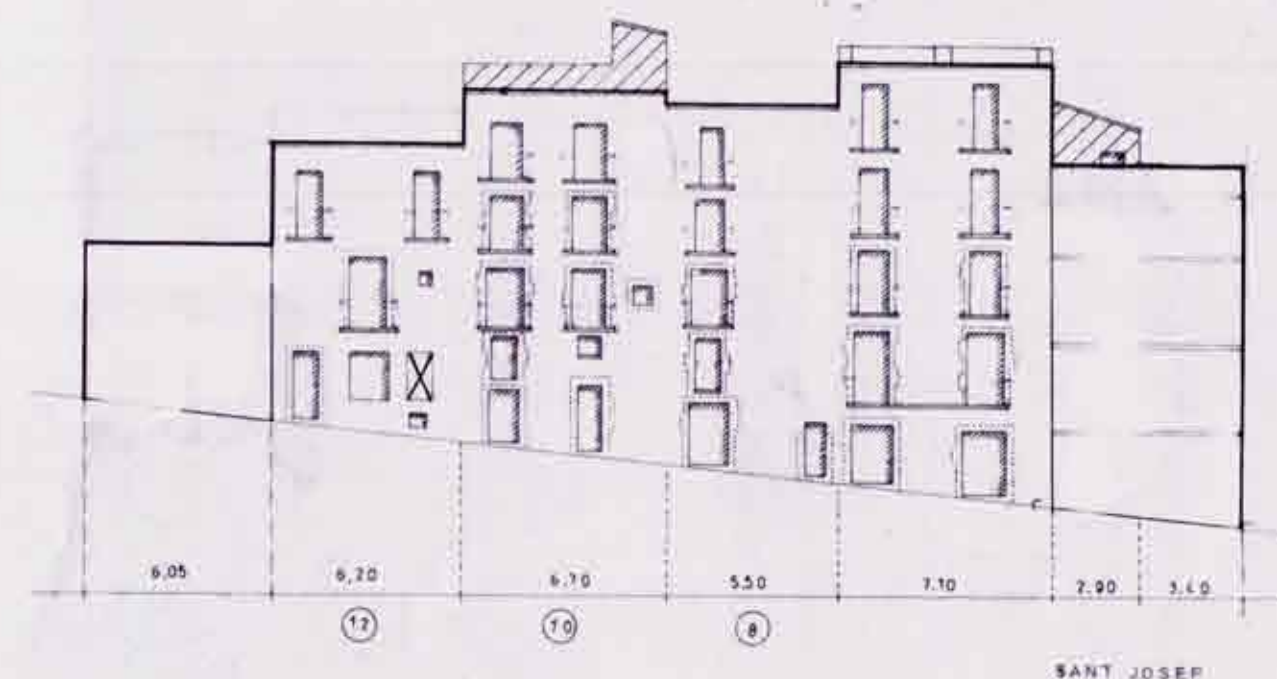

Ajuntament de Girona


Document objecte d'aprovació inicial per l'Ajuntament en sessió plenària de 15 d'abril de 1983

El Secretari,

Ajuntament de Girona

Document objecte d'aprovació provisional per l'Ajuntament en sessió plenària de 12 d'abril de 1983





El Secretari,

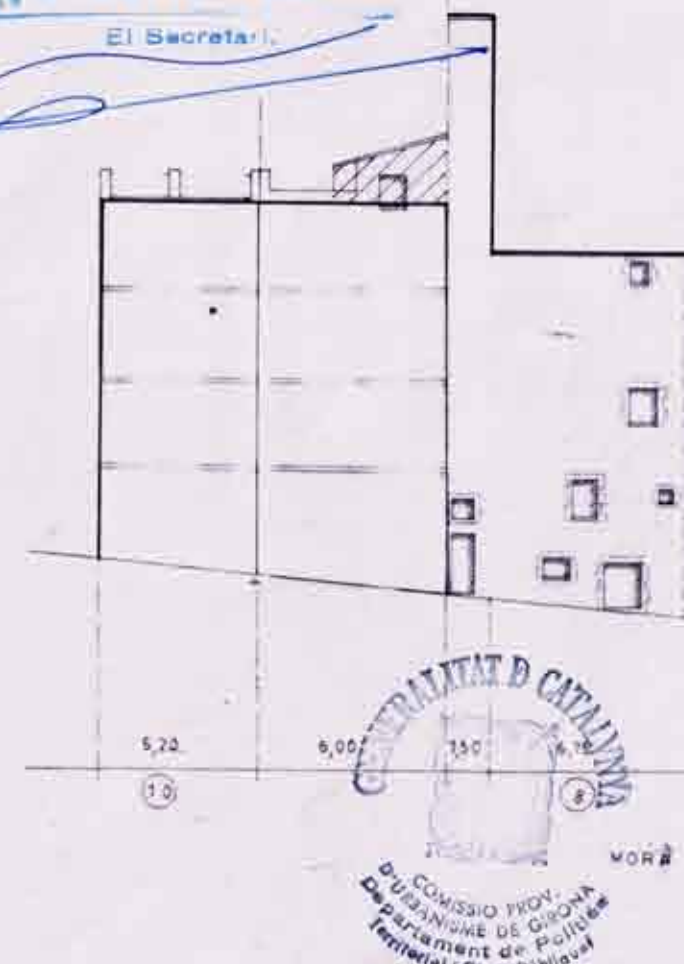

PLA ESPECIAL DEL BARRI VELL
AJUNTAMENT DE GIRONA 1982
ILLA 256

REFERENCIA AL TIPO DE EDIFICATARI

259 - 1 1 CASA DE RENDA
259 - 2 1 CASA DE RENDA
259 - 3 1 CASA DE RENDA

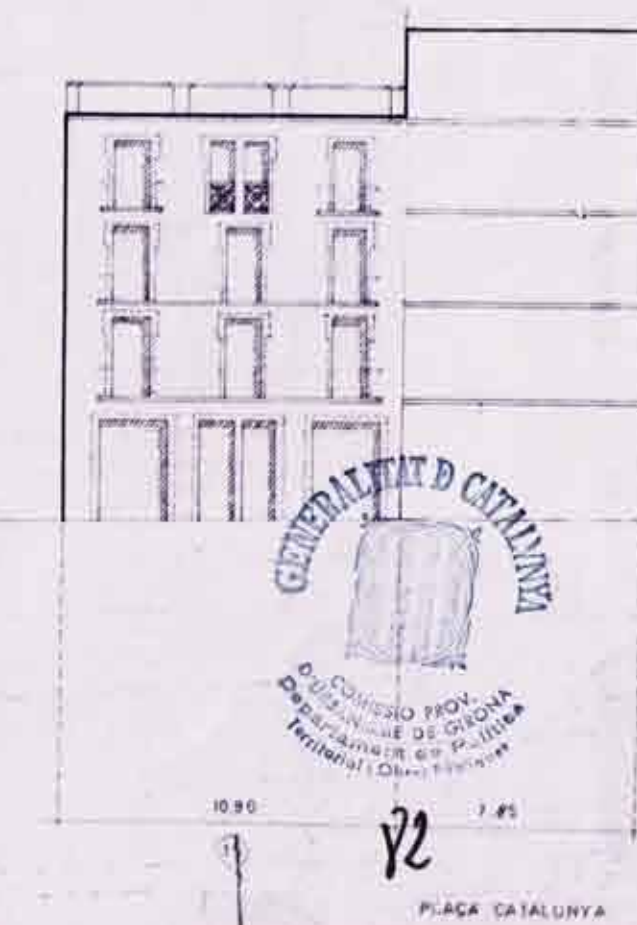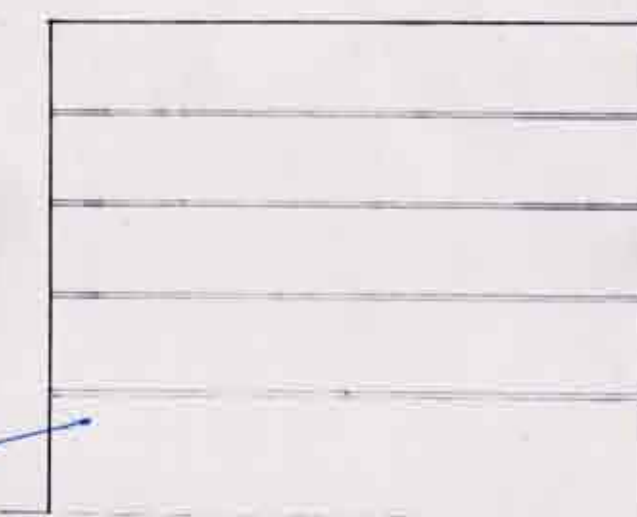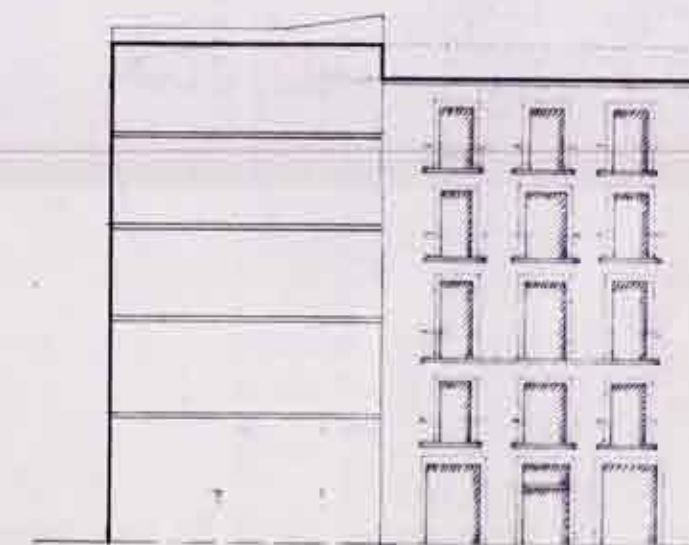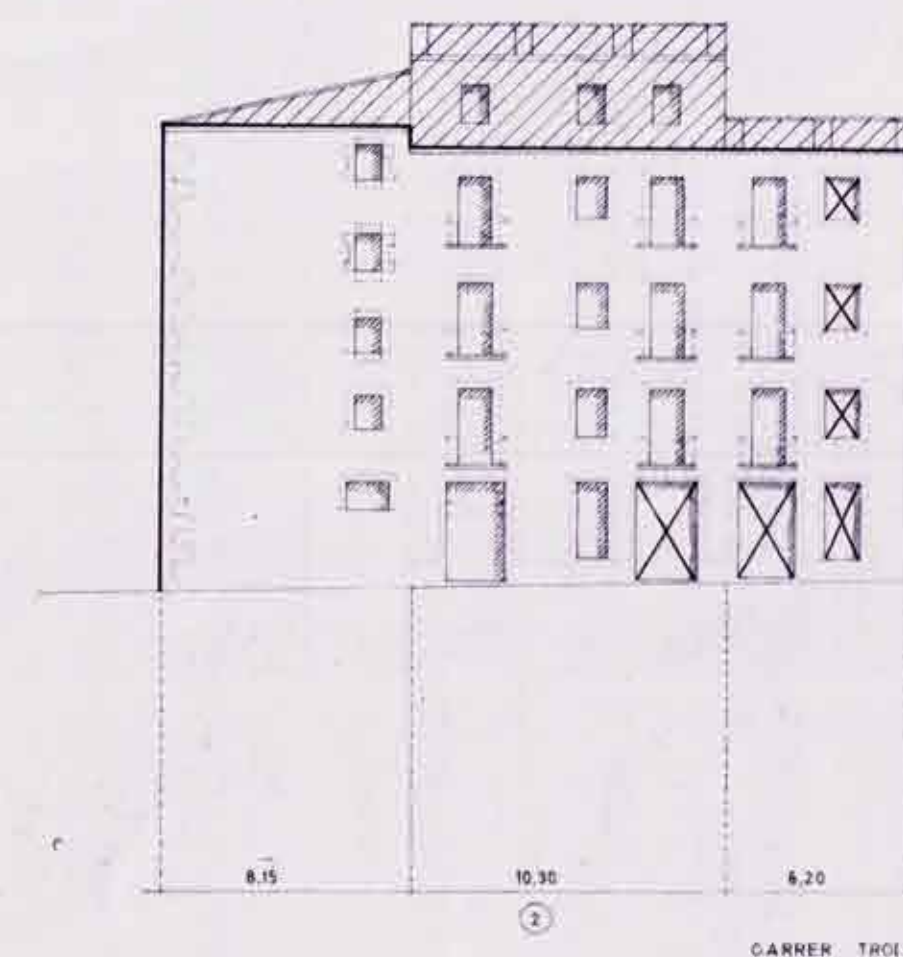


Ajuntament de Girona
Document objecte d'aprovació inicial per l'Ajuntament en sessió plenària celebrada el 15 Abril 1983
El Secretari,

Ajuntament de Girona
Document objecte d'aprovació provisional per l'Ajuntament en sessió plenària celebrada el 12 Juniol 1983
El Secretari,

pyh

ocav

puu

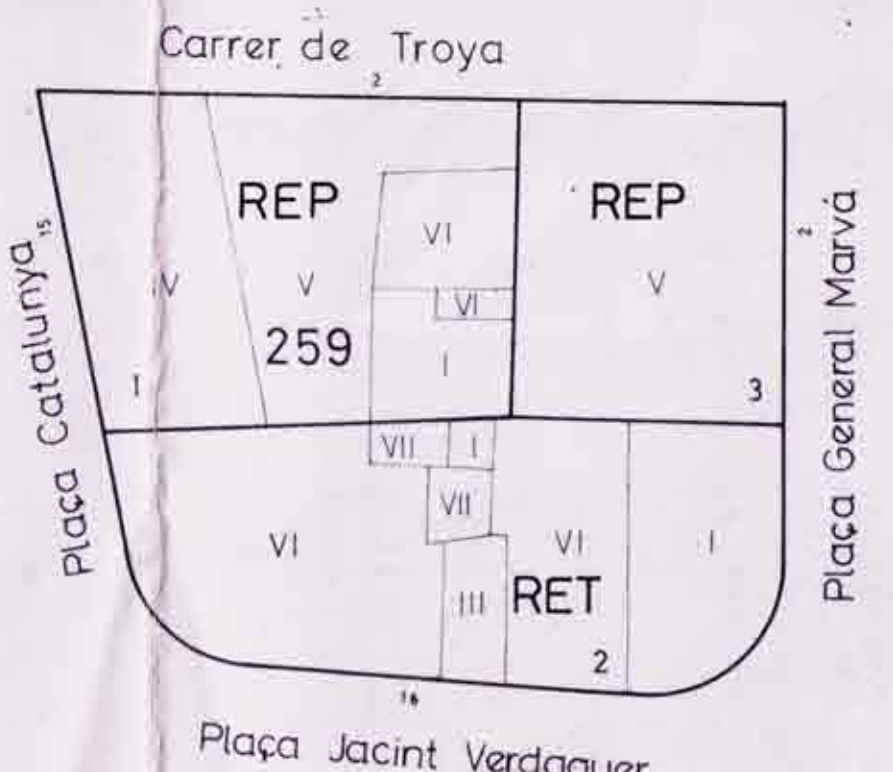

PLA ESPECIAL DEL BARRI VELL
AJUNTAMENT DE GIRONA 1982
ILLA 259