

N-6.1

SE-I-6
46

NW-I-I	NE-I-I
SW-4-7	SE-1-7
SW-4-6	SE-1-6
SW-4-5	SE-1-5
SW-4-4	SE-1-4

1	2	3	4	5	6	7	8	9	10
11									
21									
31									
41									
51									
61									
71									
81									
91									

FULL CORRESPONDENT
1:5.000 GIRONES

SITUACIÓ EN EL FULL 1:5.000

GIRONA

LLEGENDA

- ALINEACIÓ DE VIALS
- - - - - LIMIT ÀMBIT DE PROTECCIÓ
- - - - - LIMIT SÒL URBÀ
- ▨ frontals d'alineació de parcel·les amb obligatorietat d'ordenació d'edificació
- ▨ sòl edificable en els equipaments
- EDIFICI SOLAR
- part d'edifici o solar afectat per previsions de viabilitat

ESCALA 1:500

Equidistància de corbes 0,5m.



Ajuntament de Girona
Planificació i ordenació de la ciutat

Ajuntament de Girona
Document inicial de projecte
12 d'octubre 1984

Ajuntament de Girona
Document inicial de projecte
12 de febrer 1985

PLA ESPECIAL DE PROTECCIÓ DEL PAISATGE I DE LA VEGETACIÓ DE LA VALL DE SANT DANIEL

Equip redactor:
Joan M. Sanjaume i Vilanova - arquitecte
Joan M. Sanjaume i Vilanova - arquitecte
Joan M. Sanjaume i Vilanova - arquitecte
Joan M. Sanjaume i Vilanova - arquitecte

AJUNTAMENT DE GIRONA

GIRONA 1983

ALINEACIONS DE VIALS
SÒL URBÀ ST. DANIEL-TORRASSA

N-6.2

SE-1-6
47

NW 1	NE 1
SW 4-7	SE 1-7
SW 4-6	SE 1-6
SW 4-5	SE 1-5
SW 4-4	SE 1-4

FULL CORRESPONENT
1:5.000 GIRONES

1	2	3	4	5	6	7	8	9	10
11									
21									
31									
41									
51									
61									
71									
81									
91									

SITUACIÓ EN EL FULL 1:5.000

GIRONA

LLEGENDA

- ALINEACIÓ DE VIALS
- - - LIMIT ÀMBIT DE PROTECCIÓ
- - - LIMIT SÒL URBÀ

EDIFICI SOLAR
part d'edifici o solar
afectat per previsions
de viabilitat

ESCALA 1:500
Equidistància de corbes 0,5 m.



PLA ESPECIAL DE PROTECCIÓ DEL PAISATGE I DE LA VEGETACIÓ DE LA VALL DE SANT DANIEL

ALINEACIONS DE VIALS
SÒL URBÀ ST. DANIEL-TORRASSA

N-6.3

AJUNTAMENT DE GIRONA

GIRONA 1983

SE-1-6
55

NW.11	NE.11
SW.4.7	SE.1.7
SW.4.6	SE.1.6
SW.4.5	SE.1.5
SW.4.4	SE.1.4

1	2	3	4	5	6	7	8	9	10
11									
21									
31									
41									
51									
61									
71									
81									
91									

SITUACIÓ EN EL FULL 1:5.000


GIRONA

LLEENDA

- ALINEACIÓ DE VIALS
- - - LIMIT ÀMBIT DE PROTECCIÓ
- - - LIMIT SÓL URBÀ
- ▴ frontals d'alineació de parcel·les amb obligatorietat d'ordenació aïllada
- EDIFICI SOLAR
part d'edifici o solar afectat per previsions de viabilitat

ESCALA 1:500

Equidistància de corbes 0,5 m.

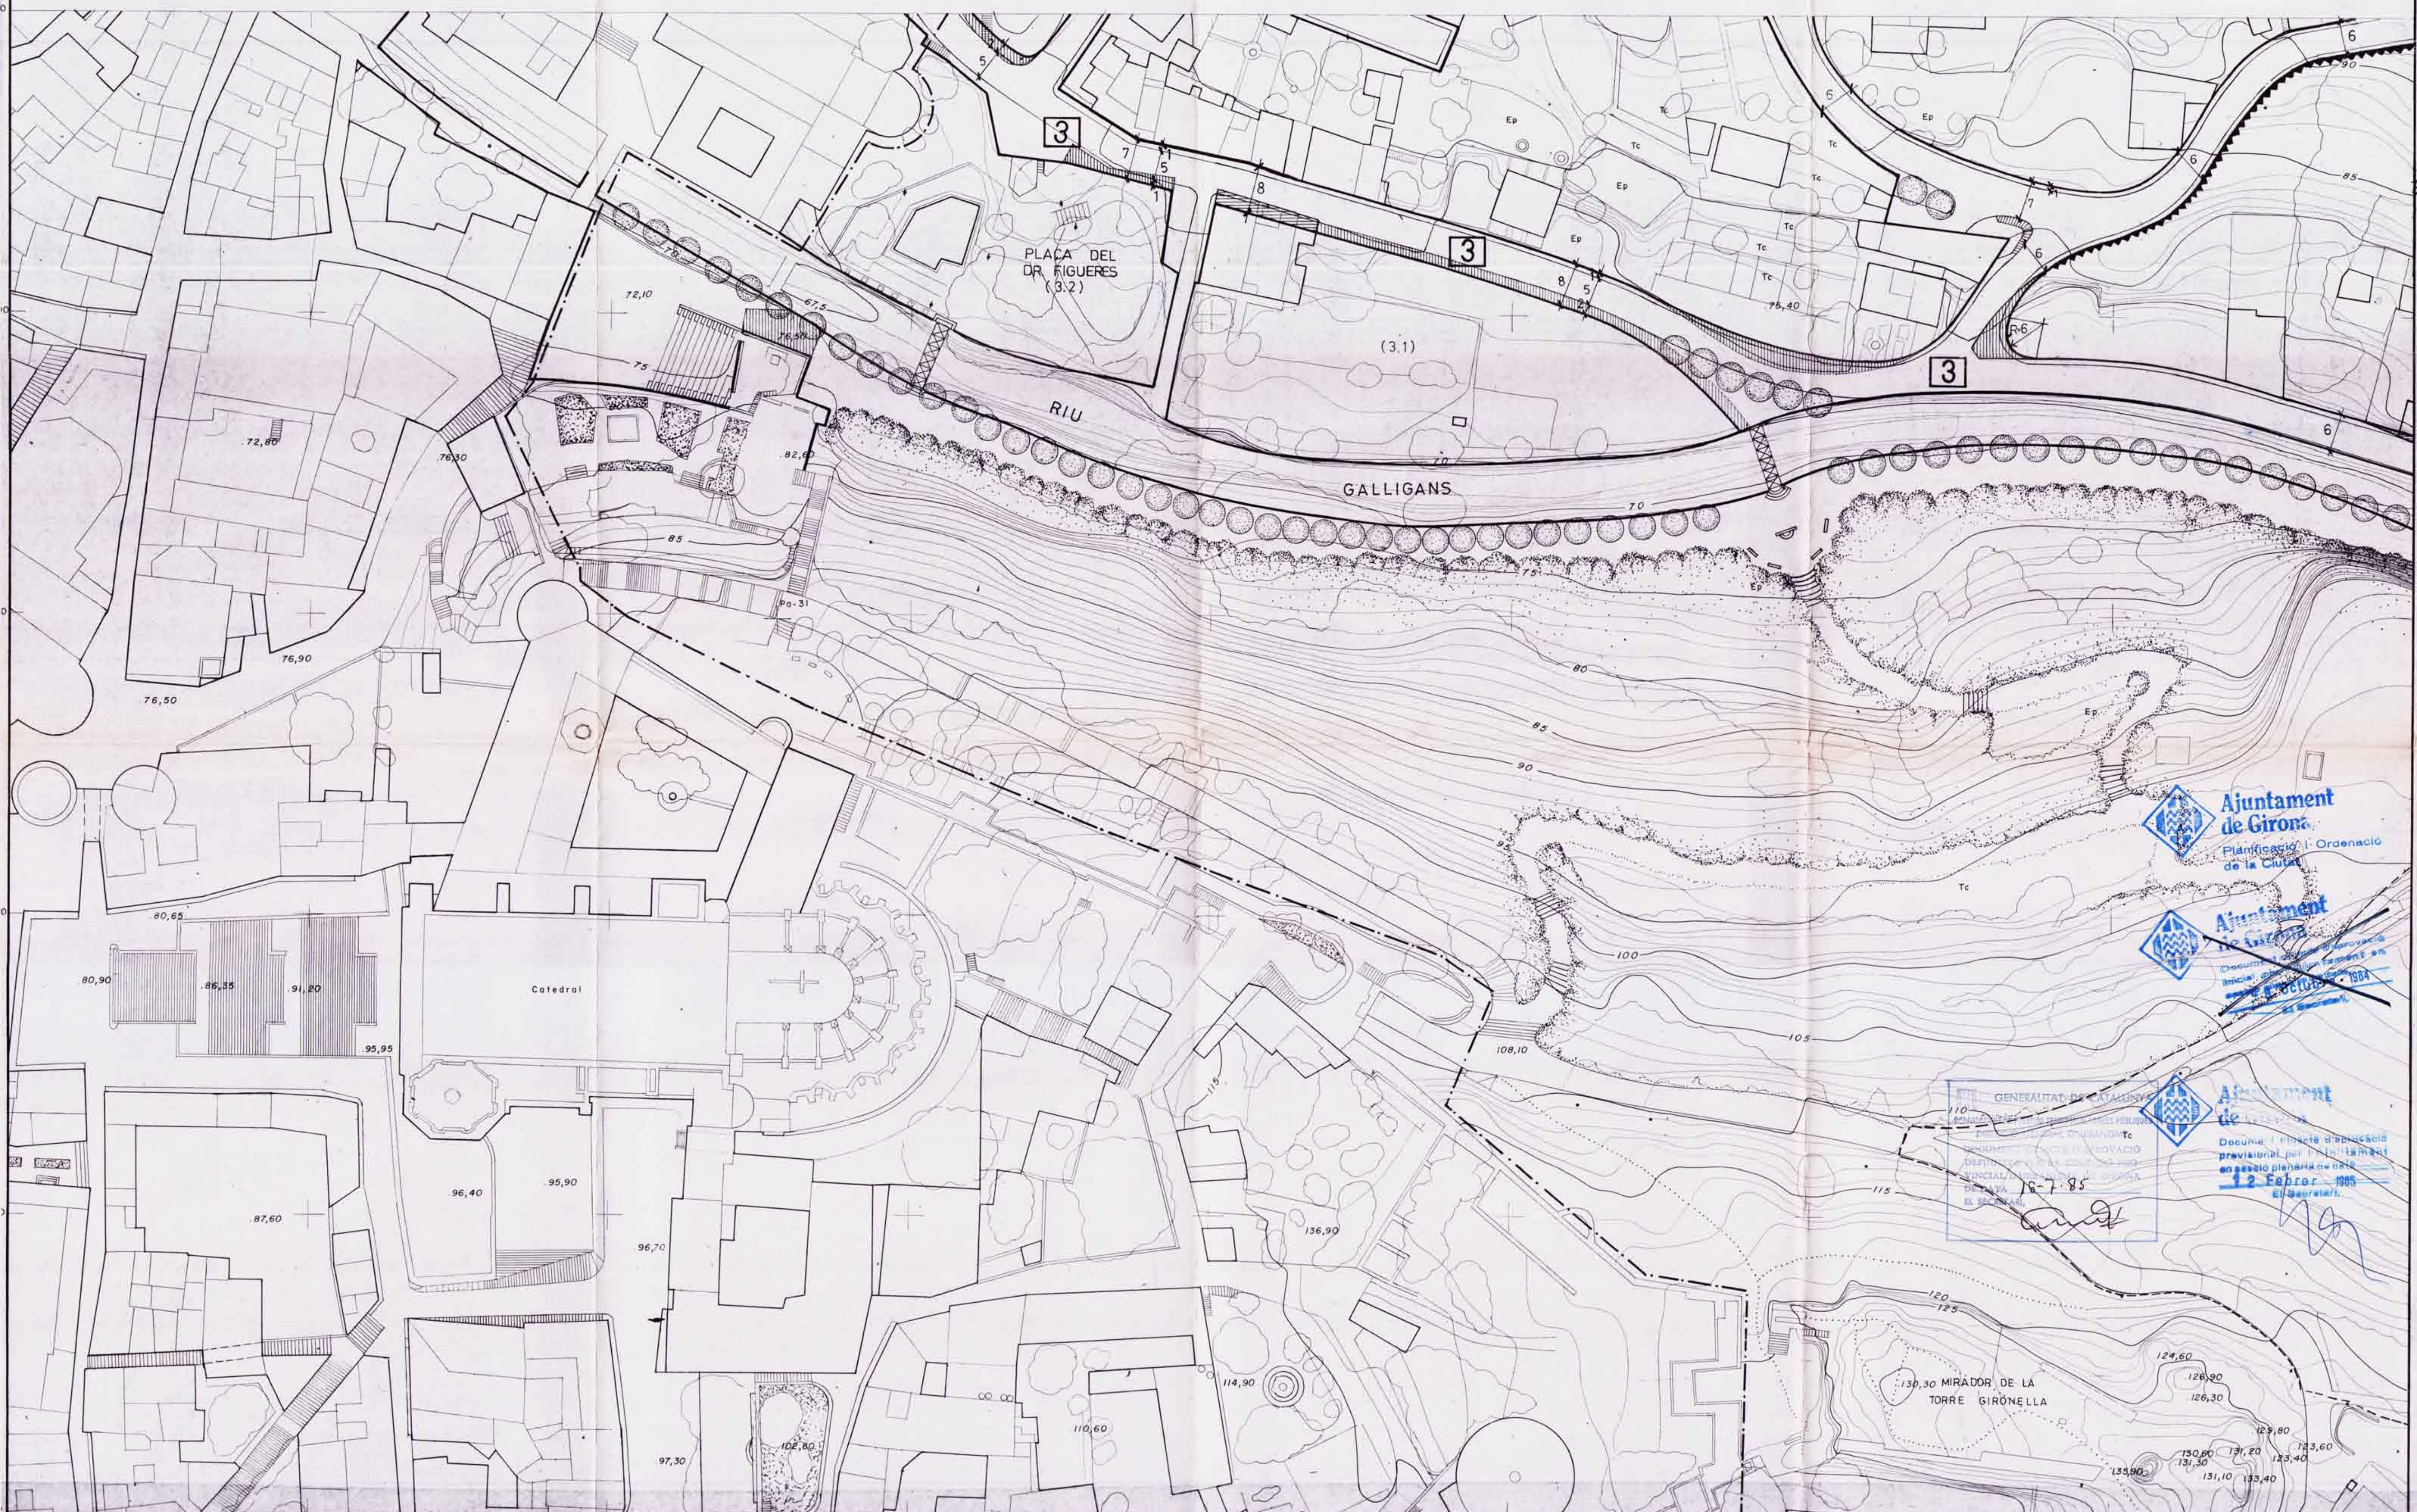

Ajuntament de Girona
Planificació i Ordenació de la Ciutat

Ajuntament de Sant Daniel
Document d'aprovació provisional per l'ajuntament en sessió plenària de data 12 de febrer de 1985

GENERALITAT DE CATALUNYA
16-7-85

Ajuntament de Sant Daniel
Decret d'aprovació provisional per l'ajuntament en sessió plenària de data 12 de febrer de 1985

PLA ESPECIAL DE PROTECCIÓ DEL PAISATGE I DE LA VEGETACIÓ DE LA VALL DE SANT DANIEL

equip redactor:
joan m. de guillem i vidreres - arquitecte
florenc gamella i soler - arquitecte
joan m. i. albert - col·laborador
enric mirambell i roques - geòleg

AJUNTAMENT DE GIRONA

GIRONA 1983

ALINEACIONS DE VIALS
SÓL URBÀ ST DANIEL-TORRASSA

N-6.4

SE-I-6
56

NW. II	NE. II
SW. 47	SE. 17
SW. 46	SE. 16
SW. 45	SE. 15
SW. 44	SE. 14

FULL CORRESPONENT
1:5000 GIRONES

1	2	3	4	5	6	7	8	9	10
11									
21									
31									
41									
51									
61									
71									
81									
91									

SITUACIÓ EN EL FULL 1:5.000

GIRONA

LLEGGENDA

- ALINEACIÓ DE VIALS
- LIMIT ÀMBIT DE PROTECCIÓ
- LIMIT SÒL URBÀ
- frontals d'alineació de parcel·les amb obligatorietat d'ordenació d'edificació
- sòl edificable en els equipaments
- EDIFICI SOLAR
- part d'edifici o solar afectat per previsiones de viabilitat

ESCALA 1:500
Equidistància de cotes 0,5 m.



PLA ESPECIAL DE PROTECCIÓ DEL PAISATGE I DE LA VEGETACIÓ DE LA VALL DE SANT DANIEL

equip redactor:
joan m. devolau i vilanova
horacio penella i soler, arquitecte
enric mirambet i gual, arquitecte

AJUNTAMENT DE GIRONA

GIRONA, 1983

ALINEACIONS DE VIALS
SÒL URBÀ ST DANIEL-TORRASSA

N-6.5

SE-I-6
57

NW-I-1	NE-I-1
SW-4-7	SE-I-7
SW-4-6	SE-I-6
SW-4-5	SE-I-5
SW-4-4	SE-I-4

FULL CORRESPONENT
1:5.000 GIRONES

1	2	3	4	5	6	7	8	9	10
11									
21									
31									
41									
51									
61									
71									
81									
91									

SITUACIÓ EN EL FULL 1:5.000

GIRONA

LLEENDA

- ALINEACIÓ DE VIALS
- - - LIMIT ÀMBIT DE PROTECCIÓ
- - - LIMIT SÓL URBÀ

EDIFICI SOLAR
part d'edifici o solar
afectat per previsions
de vialitat

ESCALA 1:500

Equidistància de corbes 0,5 m.



Ajuntament
de Girona
Planificació i Ordenació
de la Ciutat

Ep
Ajuntament
de Girona
Document objecte d'aprovació
previsional per l'Ajuntament
en data 10-7-86
El Secretari

Ajuntament
de Girona
Document objecte d'aprovació
previsional per l'Ajuntament
en data 10-7-86
El Secretari

PLA ESPECIAL DE PROTECCIÓ DEL PAISATGE I DE LA VEGETACIÓ DE LA VALL DE SANT DANIEL

AJUNTAMENT DE GIRONA

GIRONA 1983

ALINEACIONS DE VIALS
SÓL URBÀ ST DANIEL-TORRASSA **N-6.6**