


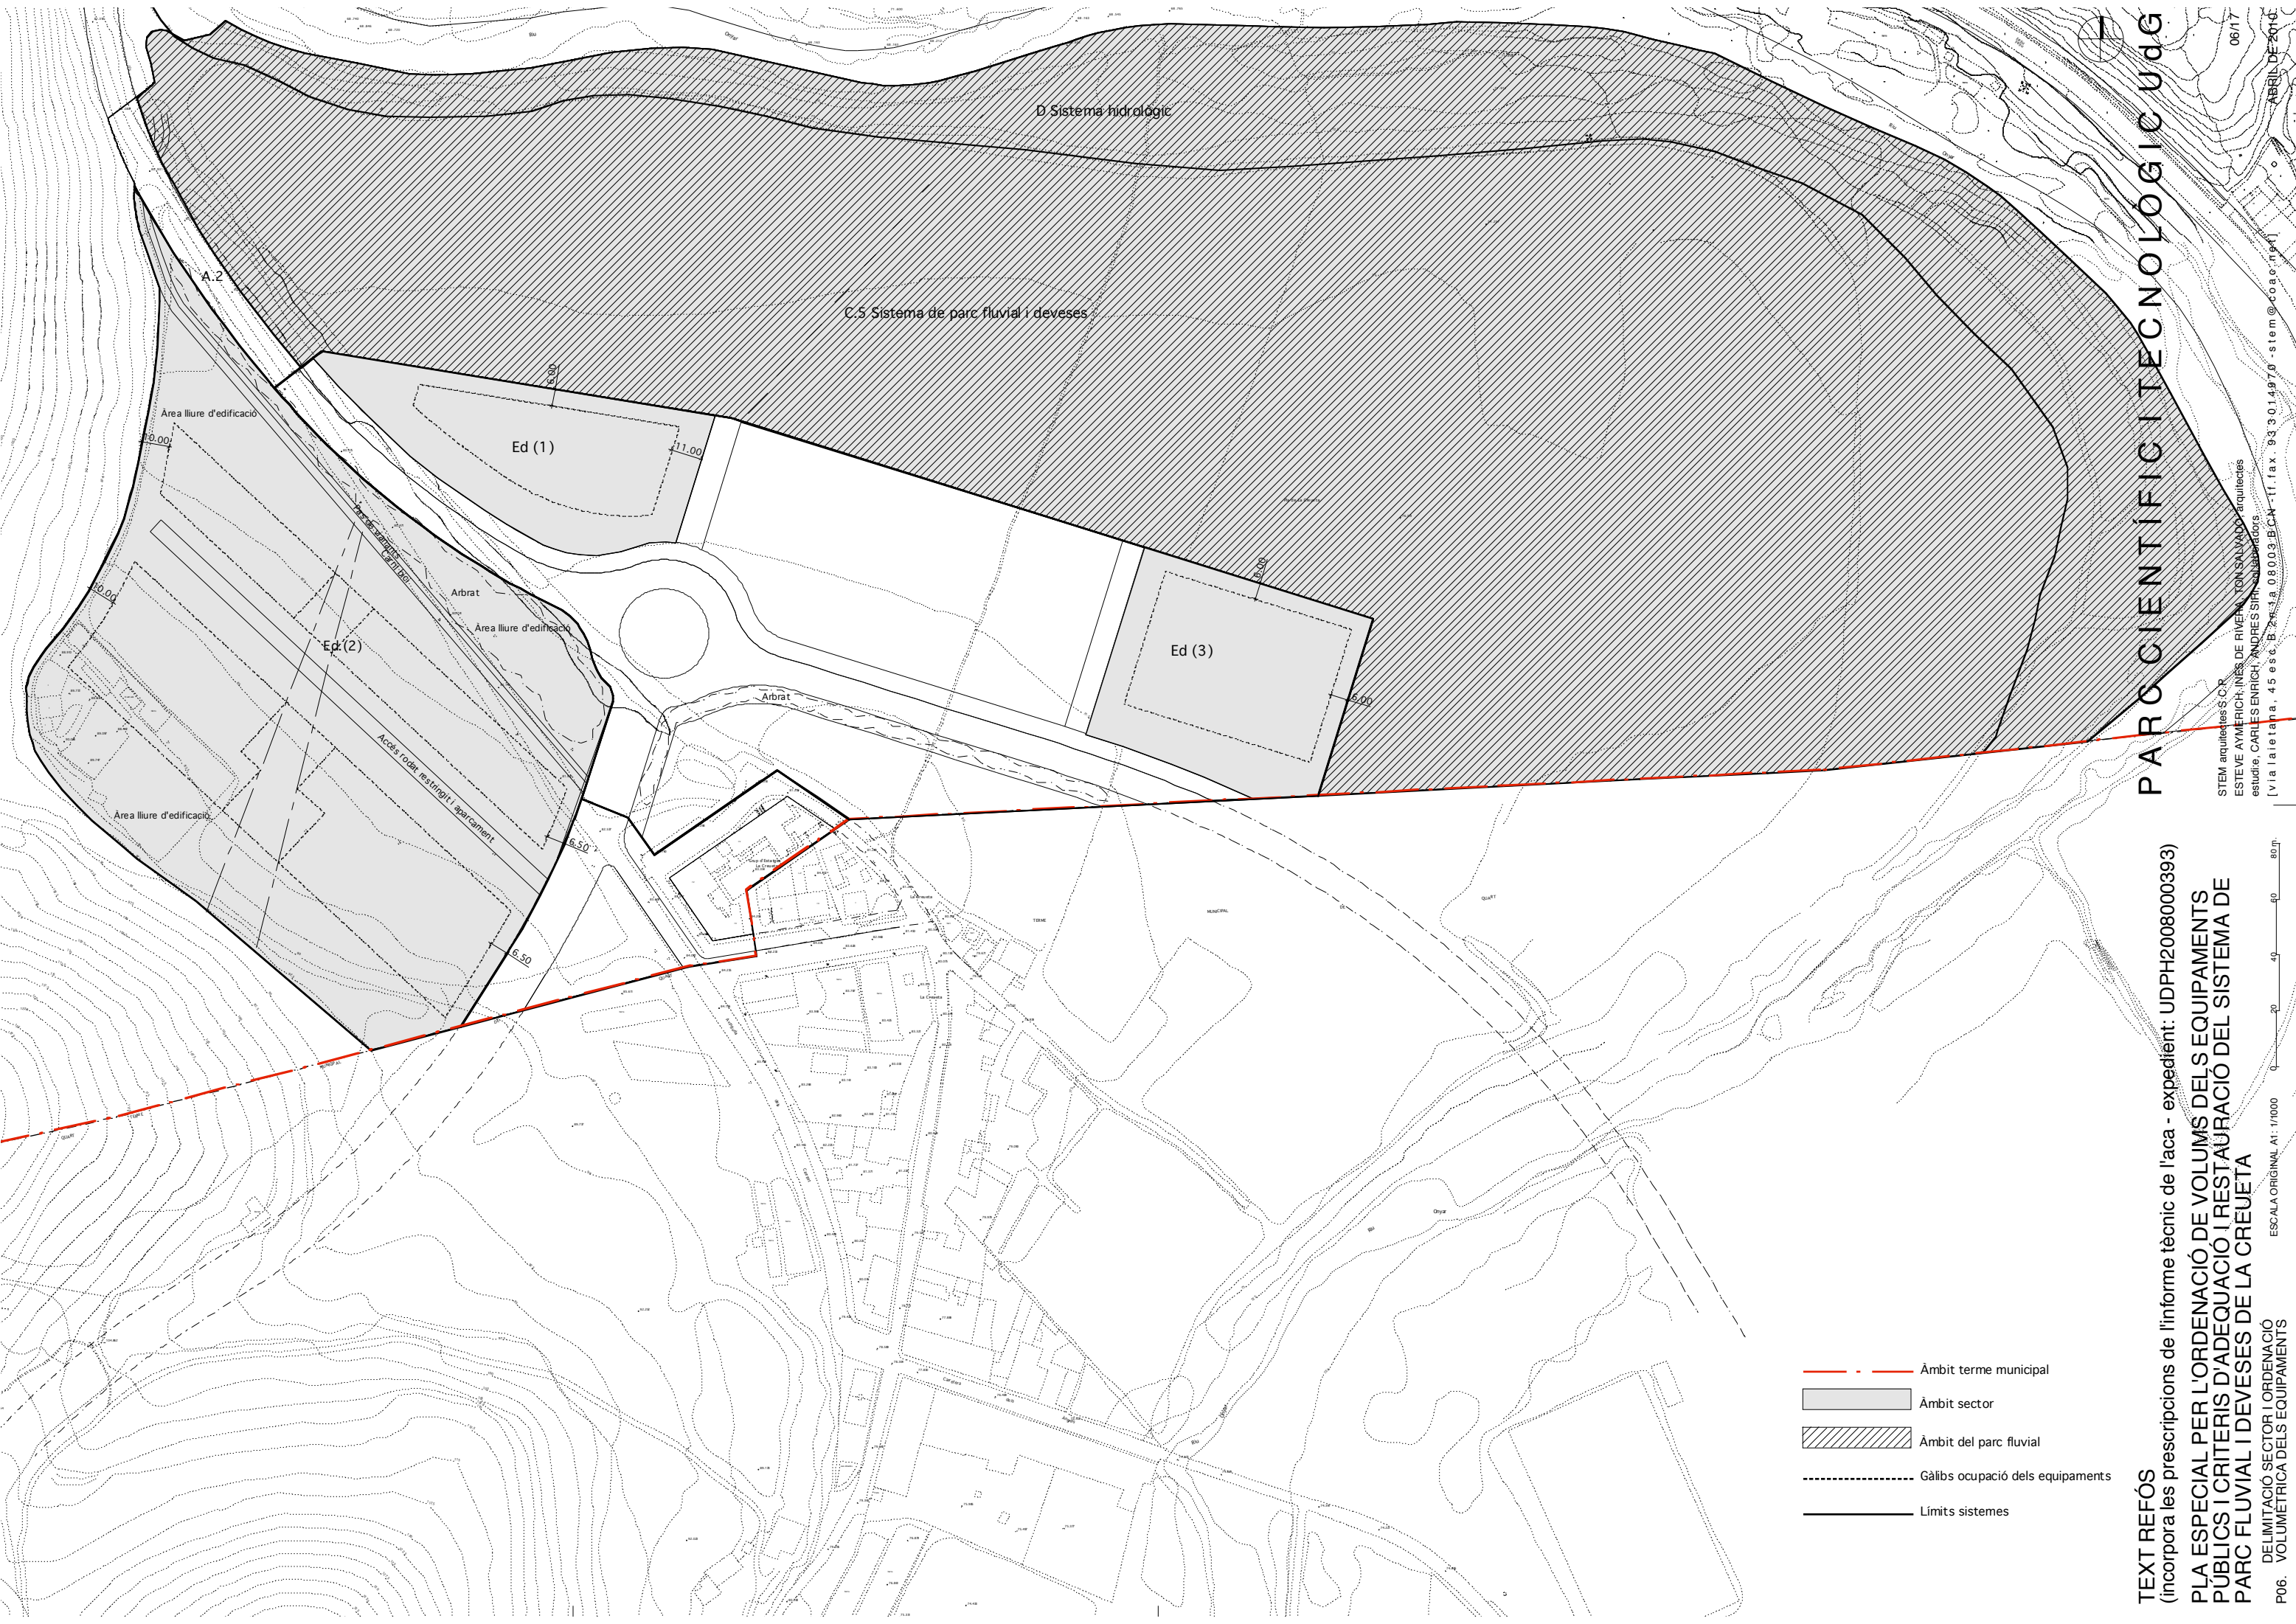

- Àmbit terme municipal
- Àmbit sector
- Àmbit del parc fluvial
- Gàlils ocupació dels equipaments
- Límits sistemes

TEXT REFÓS
(incorpora les prescripcions de l'informe tècnic de l'aca - expedient: UDPH2008000393)
PLA ESPECIAL PER L'ORDENACIÓ DE VOLUMS DELS EQUIPAMENTS
PÚBLICS I CRITERIS D'ADEQUACIÓ I RESTAURACIÓ DEL SISTEMA DE
PARC FLUVIAL I DEVESES DE LA CREUETA
DELIMITACIÓ SECTOR I ORDENACIÓ
P06. VOLUMÈTRICA DELS EQUIPAMENTS

PARC CIENTÍFIC I TECNOLÒGIC Udg
STEM arquitectes S.C.P.
ESTEVE AYMERICH, INÉS DE RIVERA, TONI SALVADOR, arquitectes
estudió, CARLES ENRICH, ANDRÉS SINA, arquitectes
[via l'arretana, 45 esq. B. 2a. 3a. 08003 B.CN - tlf. fax. 93 301.497.9 - stem@coac.mgfi]
06/17
ABRIL DE 2016