


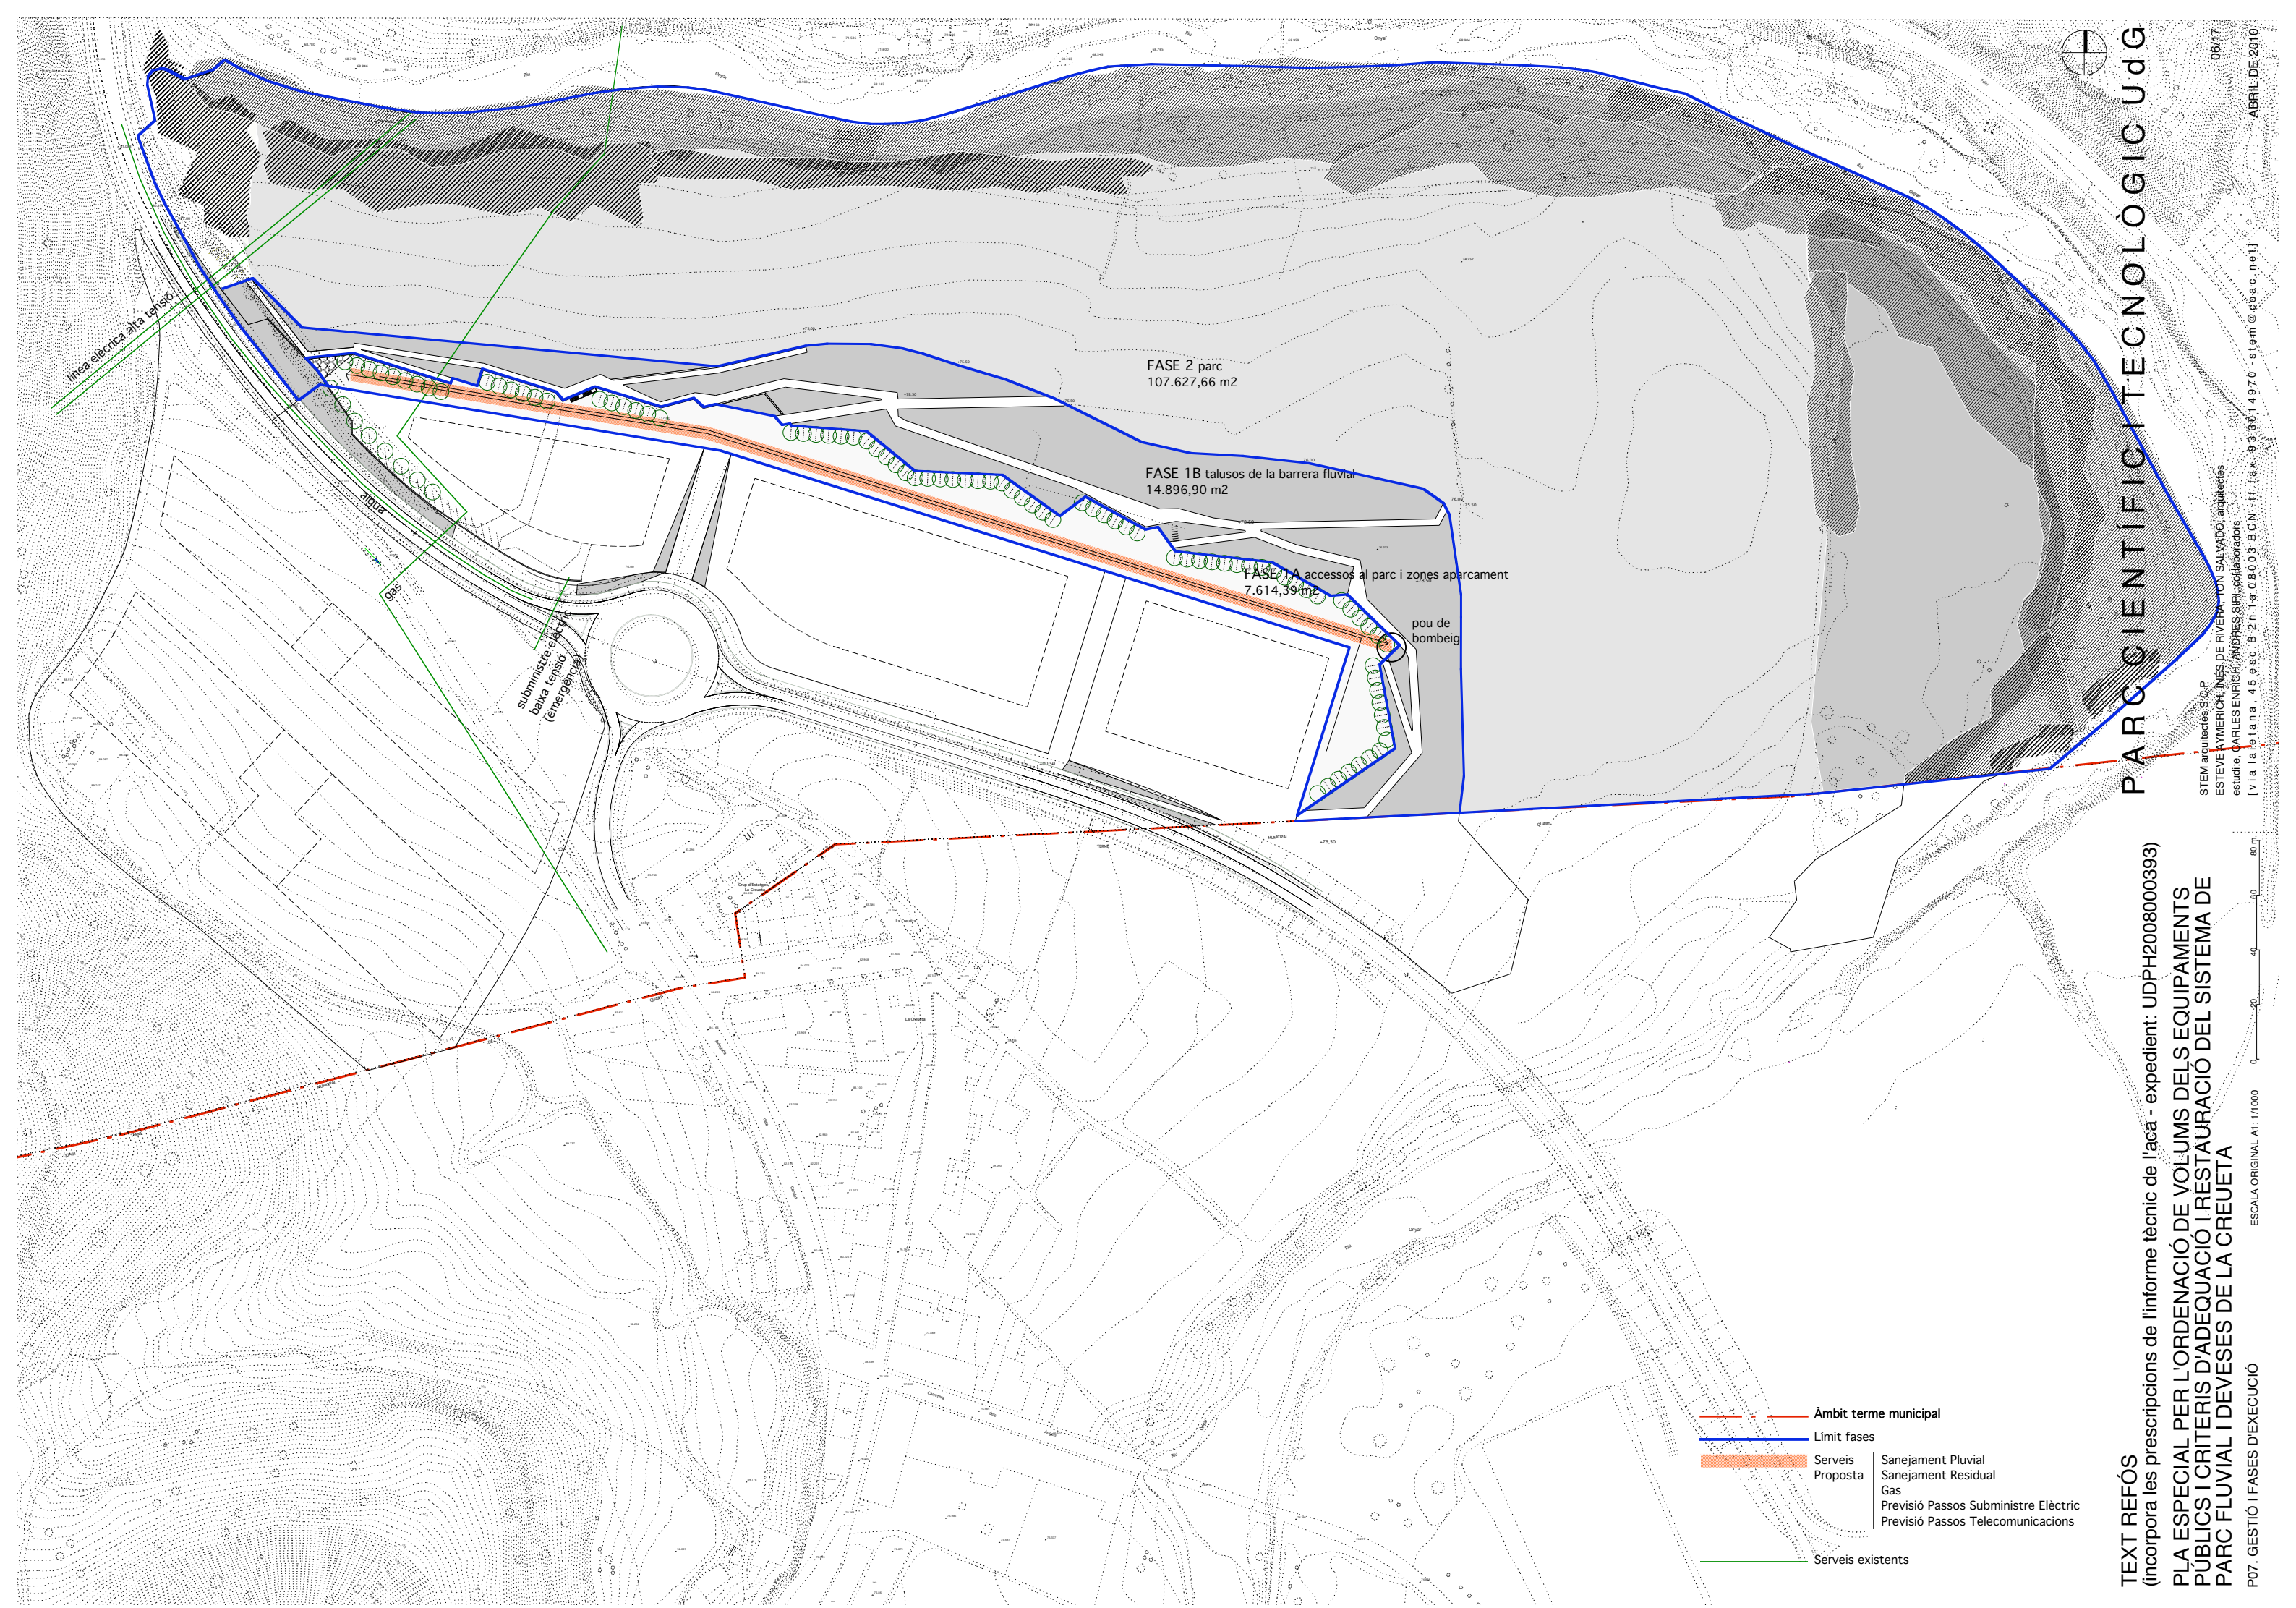

- Àmbit terme municipal

Limit fases

Serveis Proposta

Serveis existents
- Sanejament Pluvial

Sanejament Residual

Gas

Previsió Passos Subministre Elèctric

Previsió Passos Telecomunicacions

TEXT REFÓS
(incorpora les prescripcions de l'informe tècnic de l'aca - expedient: UDPH2008000393)
PLA ESPECIAL PER L'ORDENACIÓ DE VOLUMS DELS EQUIPAMENTS PÚBLICS I CRITERIS D'ADEQUACIÓ I RESTAURACIÓ DEL SISTEMA DE PARC FLUVIAL I DEVESES DE LA CREUETA

P07. GESTIÓ I FASES D'EXECUCIÓ

ESCALA ORIGINAL A1: 1/1000



STEM arquitectes S.C.P.
ESTEVEA YMERICH, INÉS DE RIVERA, JON SALVADO, arquitectes
estudi.e, CARLES ENRICH, ANDRÉS SIRI, col·laboradors
[via laietana, 45 esc. B 2n 1a 08003 BCN - tlf: fax: 93 3014970 - stem@coac.net]

06/17

ABRIL DE 2010

PARC CIENTÍFIC I TECNOLÒGIC UDG

