



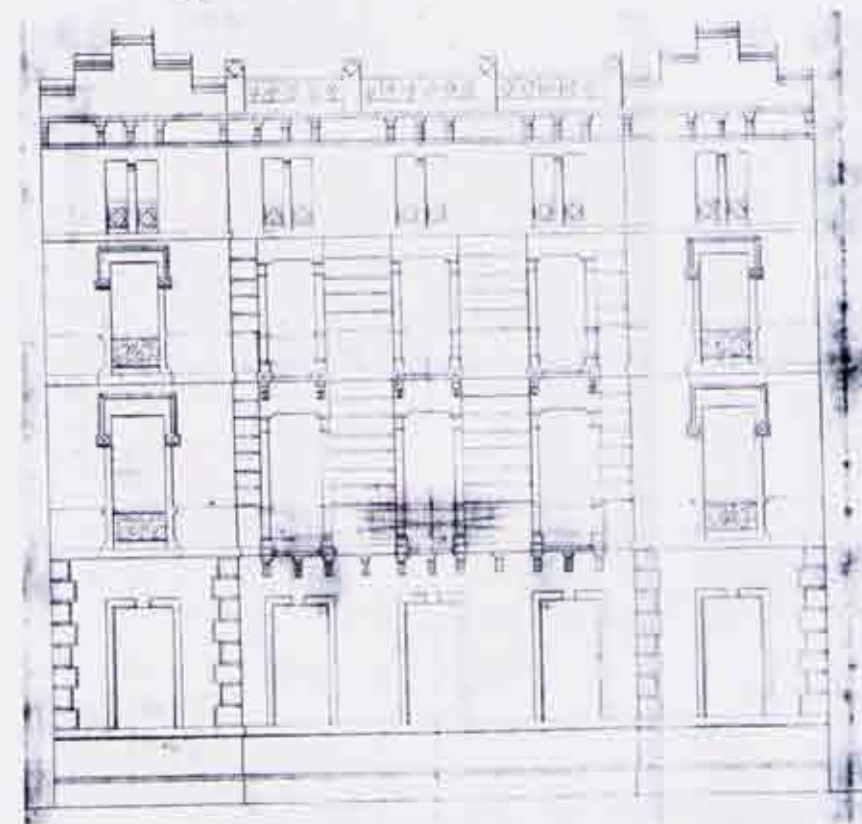

*Sucursal del Banco de España.*  
*Fachada principal.* *Fachada lateral.*

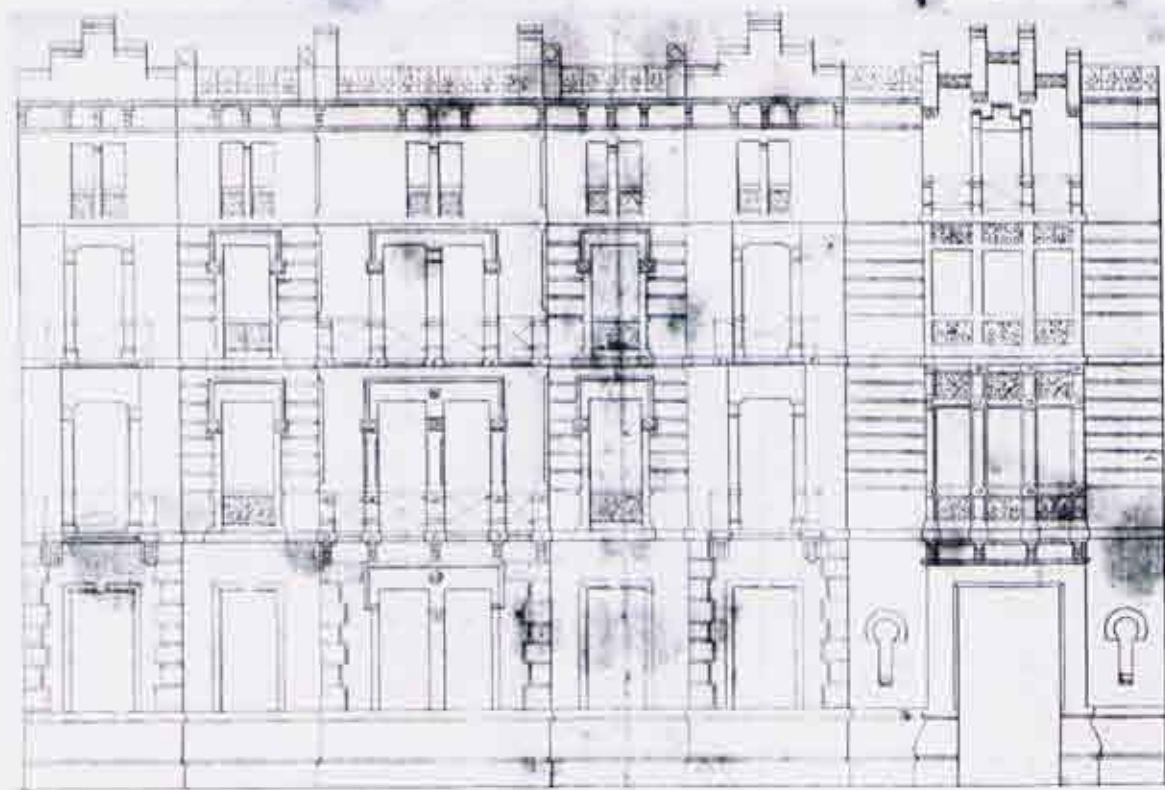


ESCALA EN METROS 1/100 100.00


Gerona 18. Marzo 1901

El arquitecto

*(Signature)*

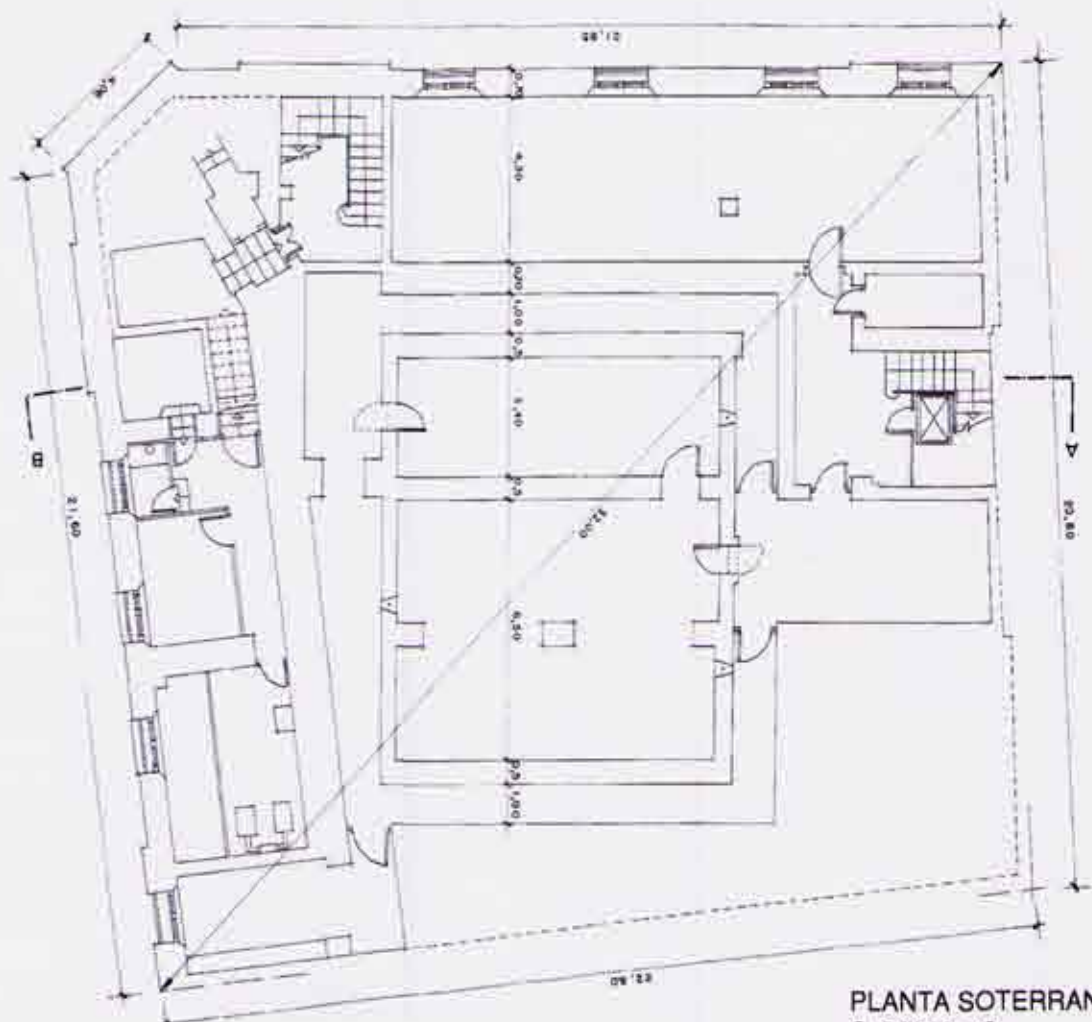

PLANTA SOTERRANI  
S: 549,41m<sup>2</sup>

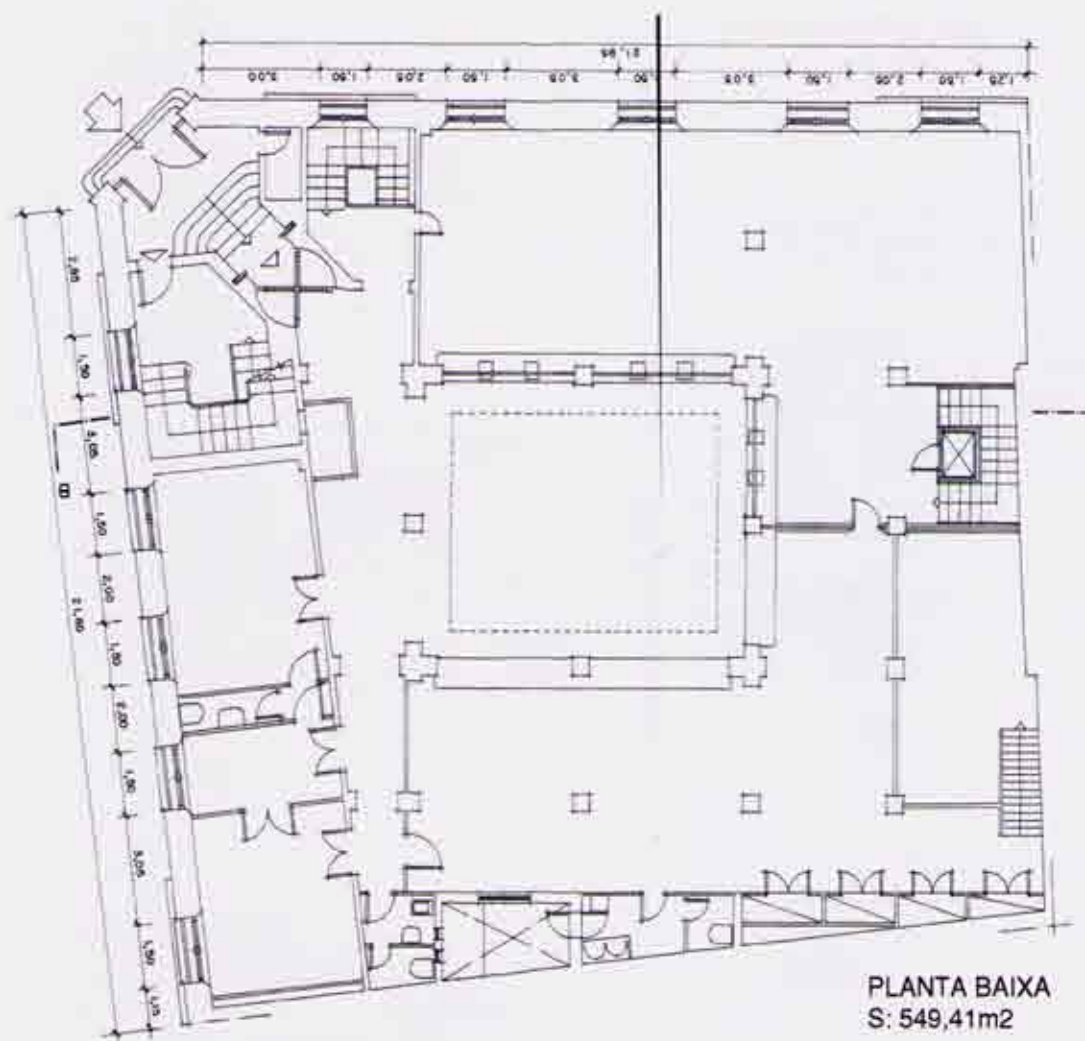

PLANTA BAIXA  
S: 549,41m<sup>2</sup>

DILIGÈNCIA.- Per fer constar que el present document fou aprovat provisionalment pel Ple, en sessió del dia 8/02/2005.  
LA SECRETÀRIA GENERAL,


Ajuntament de Girona

Col·legi d'Arquitectes de Catalunya  
**VISAT 2004404827** 24-01-2006 4  
 COPIES MODIFICADES OFICINES REFOR. O ADDICIÓ 373983  
 Emplaç: Del Marques De Campa 15 Urb: 549.41  
 Municipi: Girona  
 Arquitectes: Carles Bosch-Joan Lluís Frigola, A. Client: Contratas Y Obras S.A.  
 Carles Ferrater, S.L. S.Unipersonal.


PLA ESPECIAL DE L'ANTIC BANC D'ESPANYA  
 Promotor: Contratas y obras, S.A.  
 Girona, juliol de 2.004

Informació:  
 02-ESTAT ACTUAL: PLANTES SOTERRANI I BAIXA e:1/200

Arquitectes: Carlos Ferrater  
 Carles Bosch-Joan Lluís Frigola

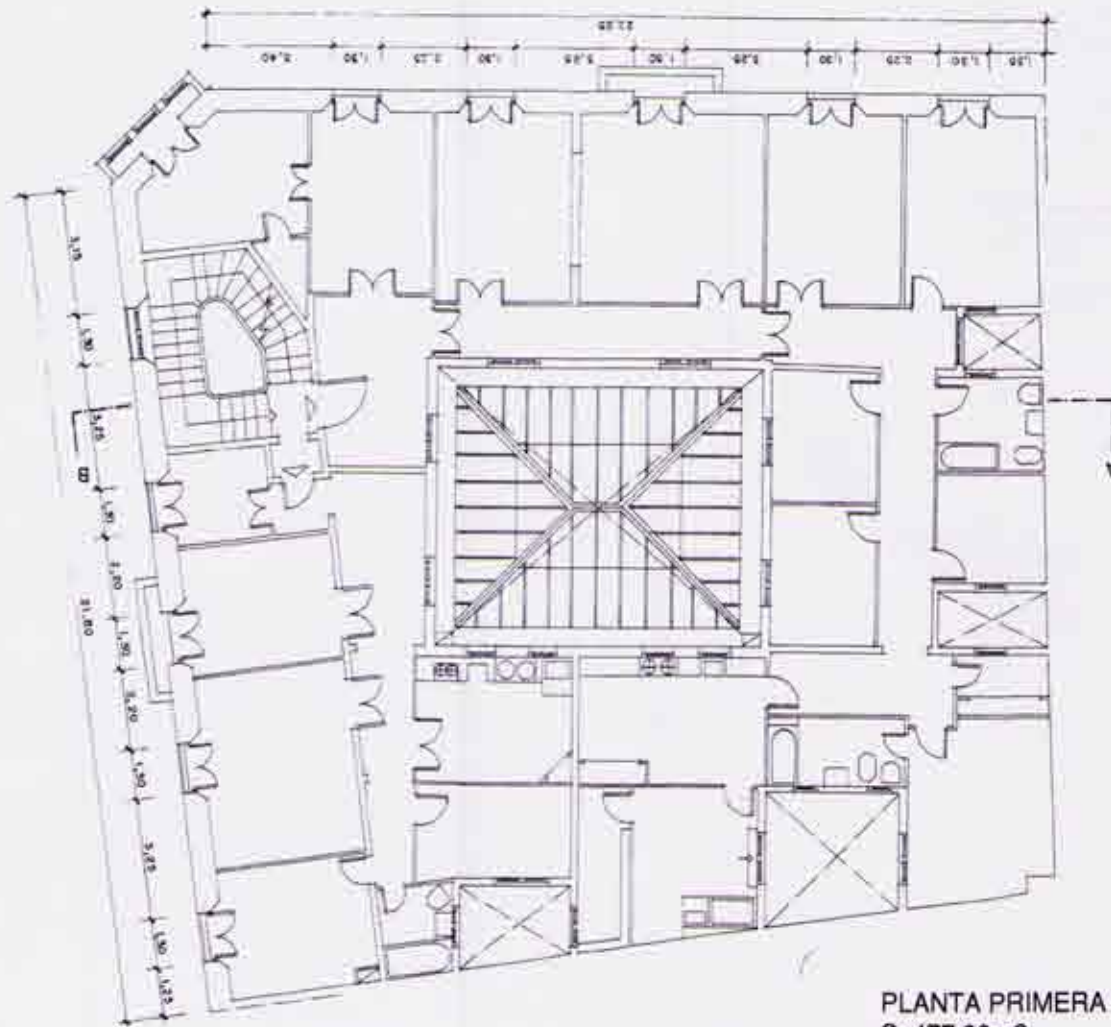

PLANTA PRIMERA  
S: 477,99m<sup>2</sup>

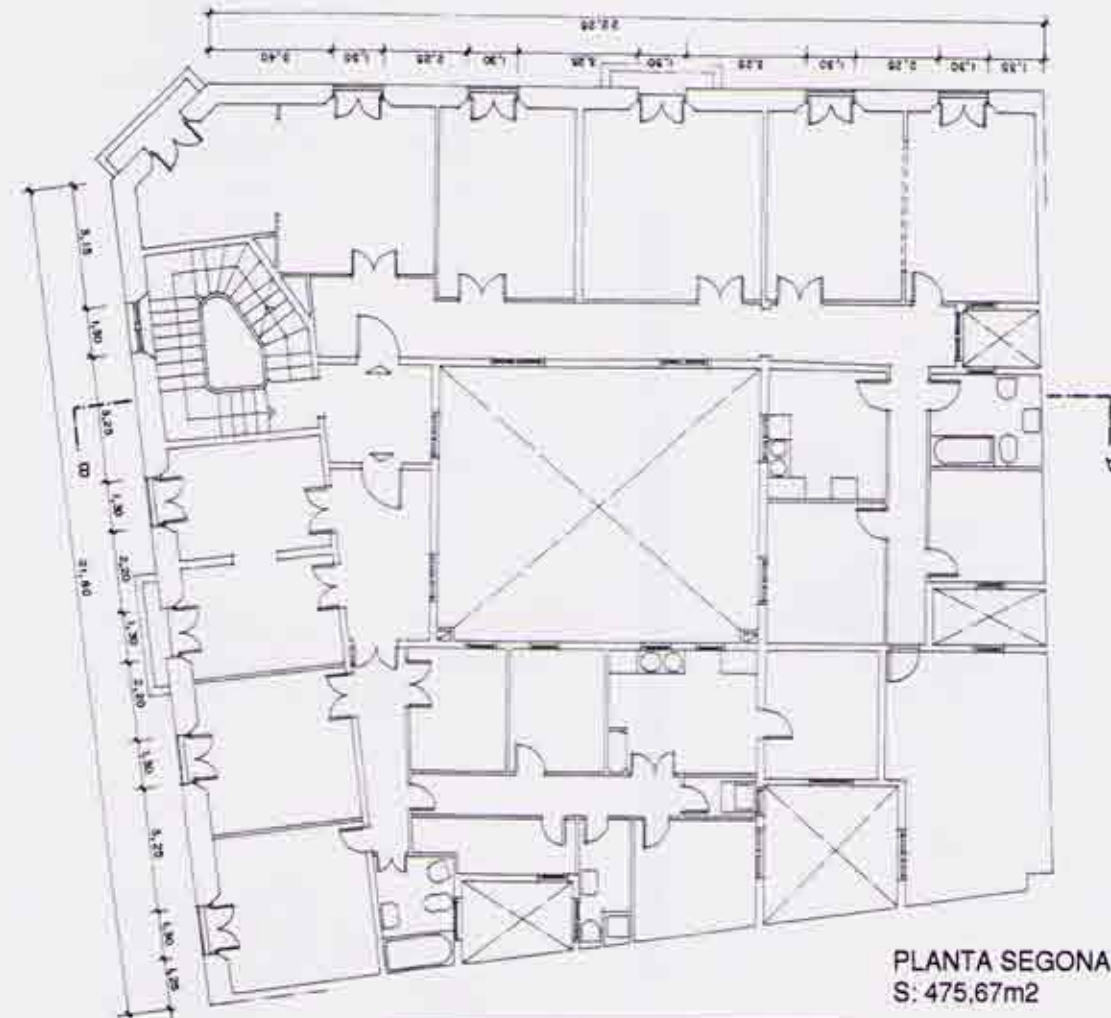

PLANTA SEGONA  
S: 475,67m<sup>2</sup>

DILIGÈNCIA.- Per fer constar que el present document fou aprovat provisionalment pel Ple, en sessió del dia 8/02/2005.

LA SECRETÀRIA GENERAL,


Ajuntament de Girona

Col·legi d'Arquitectes de Catalunya  
**VISAT 2004404827** 24-01-2005 4  
 COPIES MODIFICADES 373983  
 OFICINES REFOR. O ADDICIÓ  
 Emplaç: Del Marques De Camps 13 Urb: 545.41  
 Municipi: Girona  
 Arquitectes: Clients:  
 Carles Bosch-Joan Lluís Frigola A. Construccions Y Obres S.A.  
 Carles Ferrater, S.L. S.Unipersonal.


PLA ESPECIAL DE L'ANTIC BANC D'ESPANYA  
 Promotor: Contratas y obras, S.A.  
 Girona, juliol de 2.004

Informació:  
 03-ESTAT ACTUAL: PLANTES PRIMERA I SEGONA e:1/200

Arquitectes: Carlos Ferrater  
 Carles Bosch-Joan Lluís Frigola

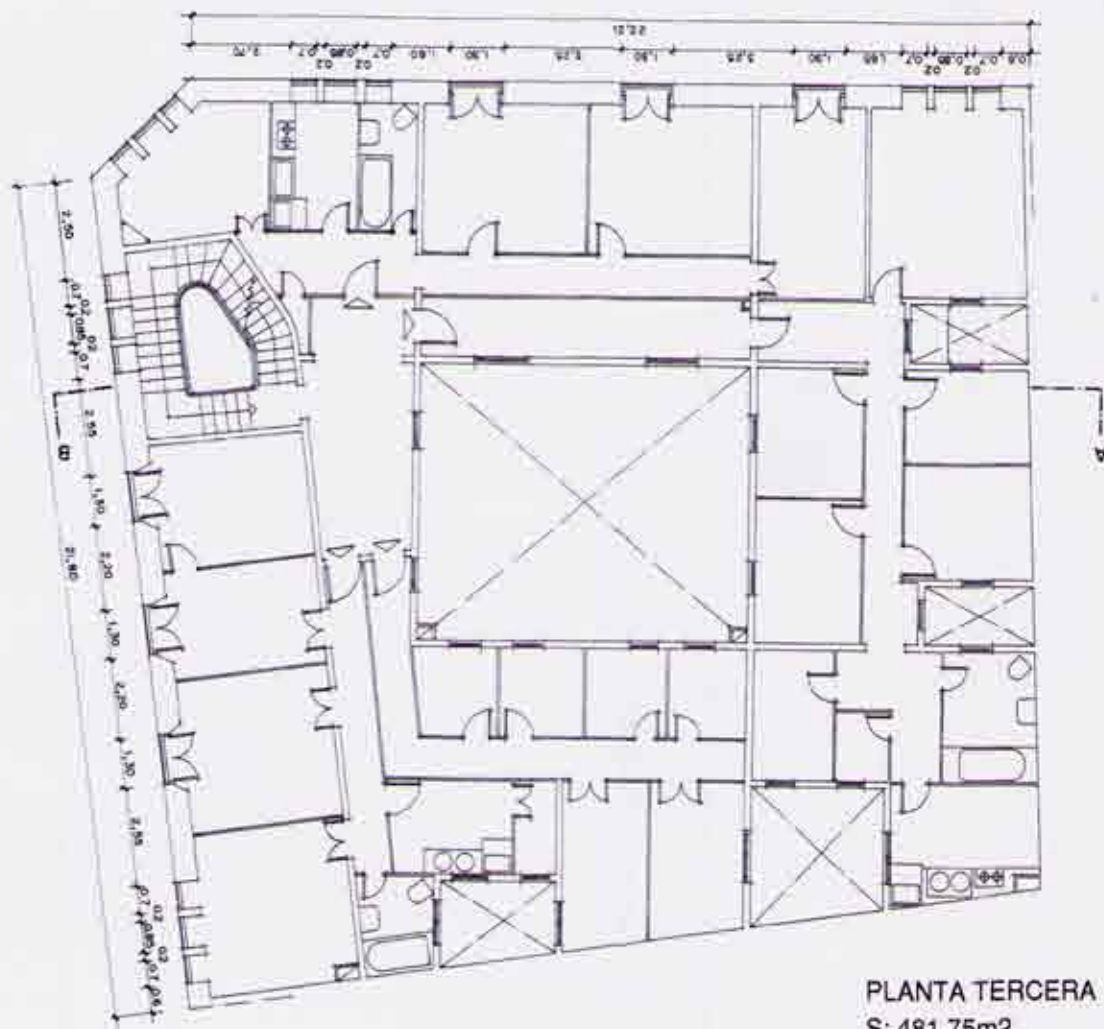

PLANTA TERCERA  
S: 481,75m<sup>2</sup>

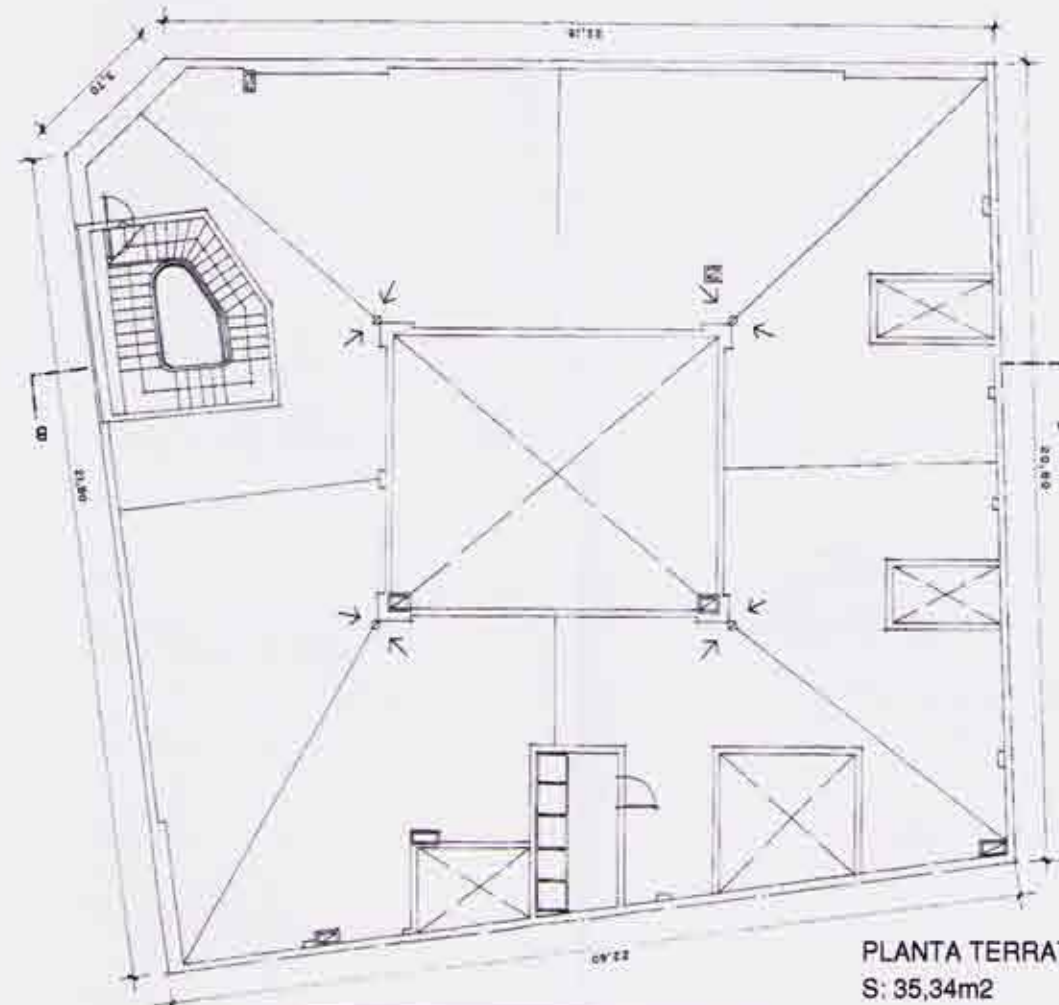

PLANTA TERRAT  
S: 35,34m<sup>2</sup>


Col·legi d'Arquitectes  
de Catalunya  
**VISAT 2004404827** 24-01-2005 4

COPIES MODIFICADES	REFOR. O ADDICIÓ	373983
OFICINES		

Emples: Del Marqués De Campa 13 Urb: 549.41  
Municipi: Girona  
Arquitectes: Carles Bosch-Joan Lluís Frigola A. Client: Contratas Y Obras S.A.  
Carlos Ferrater, S.L. S.Unipersonal.

DILIGÈNCIA.- Per fer constar que el present document fou aprovat provisionalment pel Ple, en sessió del dia 8/02/2005.  
LA SECRETÀRIA GENERAL



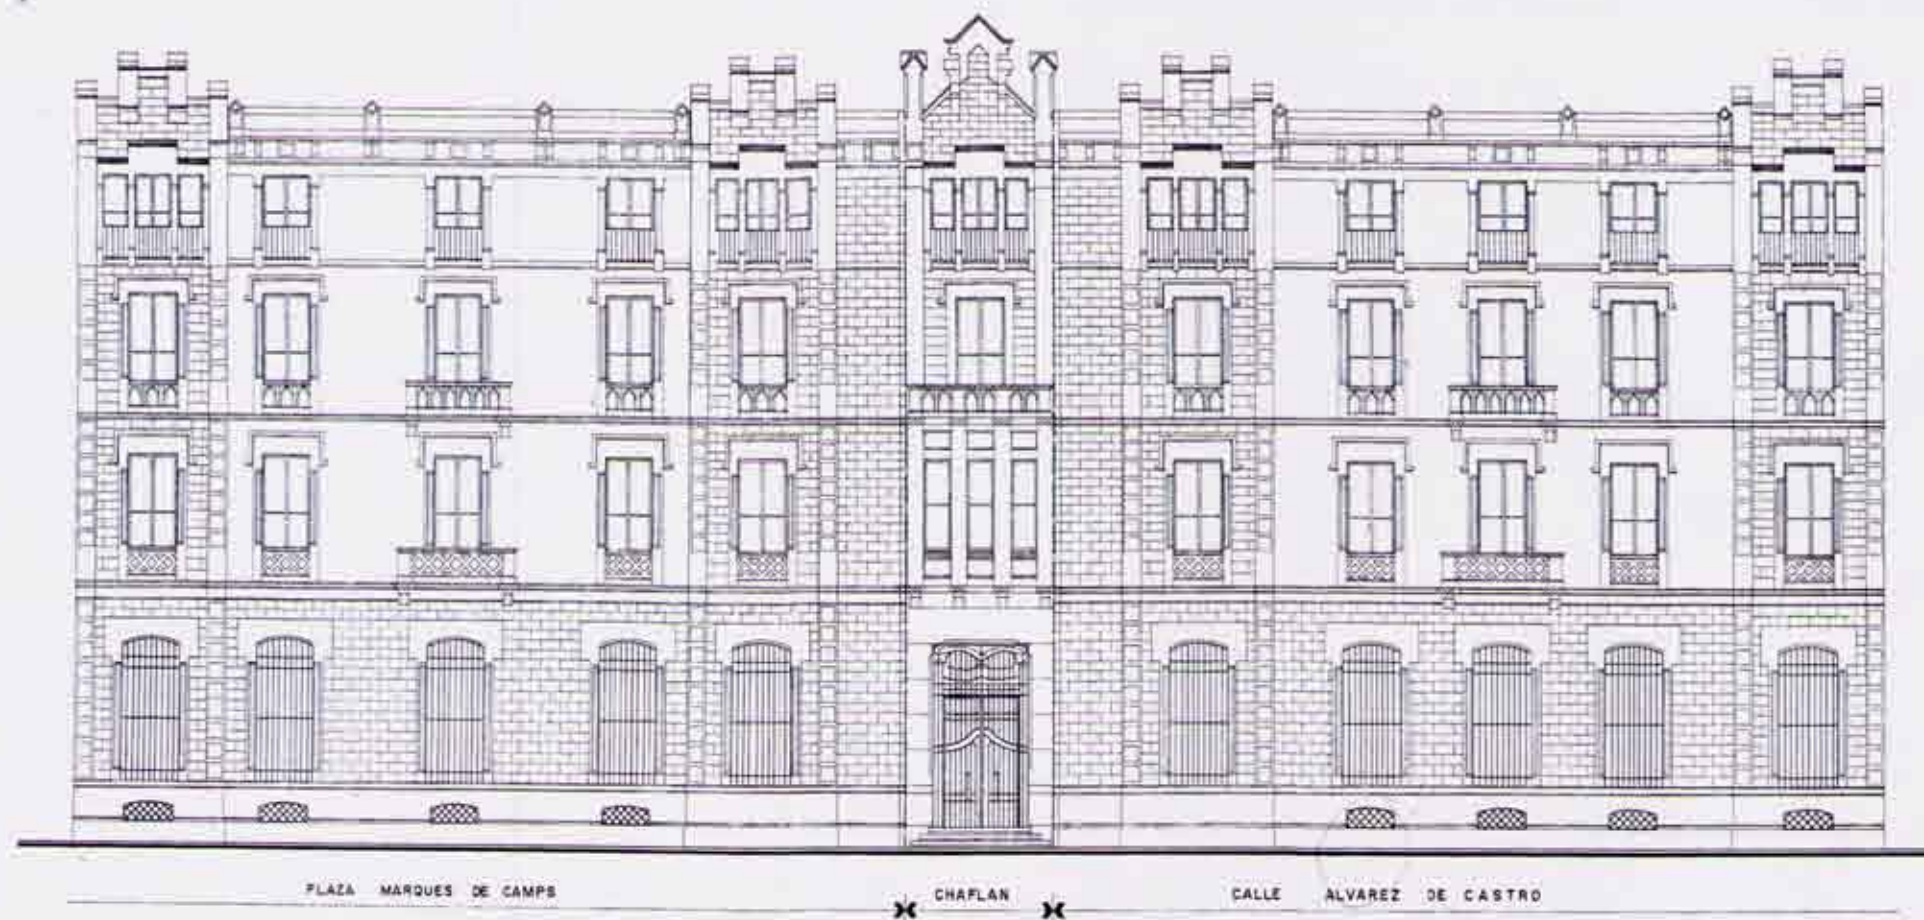

DILIGÈNCIA.- Per fer constar que el present document fou aprovat provisionalment pel Ple, en sessió del dia 8/02/2005.  
LA SECRETÀRIA GENERAL,


Ajuntament de Girona

Col·legi d'Arquitectes de Catalunya  
VISAT 2004404827 24-01-2005 4  
COPIES MODIFICADES OFICINES REFOR. O ADDICIÓ 373983  
Empiç: Del Marqués De Camps 12 Urb: 549.41  
Municipi: Girona  
Arquitectes: Clients:  
Carles Bosch-Joan Lluís Frigola, A. Contratas Y Obras S.A.  
Carles Ferrater, S.L. S.Unipersonal.

PLA ESPECIAL DE L'ANTIC BANC D'ESPANYA  
Promotor: Contratas y obras, S.A.  
Girona, juliol de 2.004

Informació:  
05-ESTAT ACTUAL: FAÇANA DESENVOLUPADA e:1/200

Arquitectes: Carlos Ferrater  
Carles Bosch-Joan Lluís Frigola

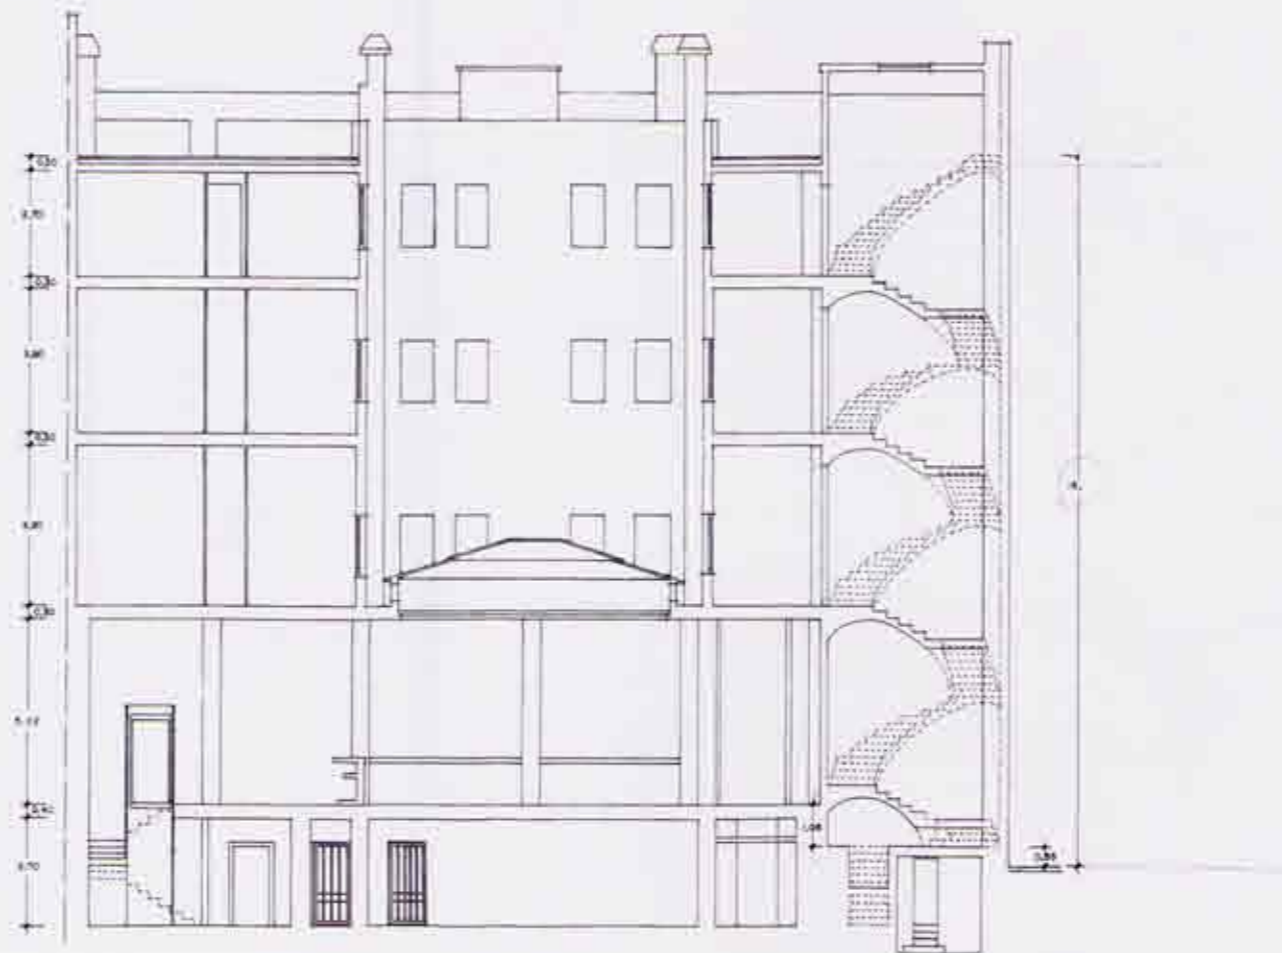


**Col·legi d'Arquitectes de Catalunya**  
**VISAT 2004404827** 24-01-2005 4  
 COPIES MODIFICADES OFICINES REFOR. O ADDICIÓ 373963  
 Emplaç: Del Marquès De Campa 13 Urb: 549.41  
 Municipi: Girona  
 Arquitectes: Carles Bosch-Joan Lluís Frigola A Clients: Contratas Y Obras S.A.  
 Carlos Ferrater S.L. S.Unipersonal.

DILIGÈNCIA.- Per fer constar que el present document fou aprovat provisionalment pel Ple, en sessió del dia 8/02/2005.  
 LA SECRETÀRIA GENERAL,


 Ajuntament de Girona

PLA ESPECIAL DE L'ANTIC BANC D'ESPANYA  
 Promotor: Contratas y obras, S.A.  
 Girona, juliol de 2.004

Informació:  
 06-ESTAT ACTUAL: SECCIÓ e:1/200

Arquitectes: Carlos Ferrater  
 Carles Bosch-Joan Lluís Frigola





PLA ESPECIAL DE L'ANTIC BANC D'ESPANYA  
Promotor: Contratas y obras, S.A.  
Girona, juliol de 2.004

Informació:  
07-DOCUMENTACIÓ FOTOGRÀFICA (1)  
Visuals Plaça Marquès de Camps

Arquitectes: Carlos Ferrater  
Carles Bosch-Joan Lluís Frigola



PLA ESPECIAL DE L'ANTIC BANC D'ESPANYA  
Promotor: Contratas y obras, S.A.  
Girona, juliol de 2.004

Informació:  
07-DOCUMENTACIÓ FOTOGRÀFICA (1)  
Visuals Plaça Marquès de Camps

Arquitectes: Carlos Ferrater  
Carles Bosch-Joan Lluís Frigola



PLA ESPECIAL DE L'ANTIC BANC D'ESPANYA  
Promotor: Contratas y obras, S.A.  
Girona, juliol de 2.004

Informació:  
08-DOCUMENTACIÓ FOTOGRÀFICA (2)  
Visuals Plaça Marquès de Camps

Arquitectes: Carlos Ferrater  
Carles Bosch-Joan Lluís Frigola



PLA ESPECIAL DE L'ANTIC BANC D'ESPANYA  
Promotor: Contratas y obras, S.A.  
Girona, juliol de 2.004

Informació:  
09-DOCUMENTACIÓ FOTOGRÀFICA (3)  
Visuals C/ Barcelona

Arquitectes: Carlos Ferrater  
Carles Bosch-Joan Lluís Frigola



PLA ESPECIAL DE L'ANTIC BANC D'ESPANYA  
Promotor: Contratas y obras, S.A.  
Girona, juliol de 2.004

Informació:  
10-DOCUMENTACIÓ FOTOGRÀFICA (4)  
Visuals C/ Alvarez de Castro

Arquitectes: Carlos Ferrater  
Carles Bosch-Joan Lluís Frigola



PLA ESPECIAL DE L'ANTIC BANC D'ESPANYA  
Promotor: Contratas y obras, S.A.  
Girona, juliol de 2.004

Informació:  
11-DOCUMENTACIÓ FOTOGRÀFICA (5)  
Visuals C/ Alvarez de Castro

Arquitectes: Carlos Ferrater  
Carles Bosch-Joan Lluís Frigola



TEXTEX  
404827