


REF.	PROPIETARIS	SUP. APORTADA	APROF.	DRETS D'ADJUDIC.	SUP. ADJUDIC.	EXCÉS	DEFEC.	ALIQUOTA FINAL
A-1	ANTONIO HERNANDEZ MALDONADO I JOSEFA PINTOR CARRILLO	4.654,12	0,76862643	3.577,28	3.587,77	10,49		0,01599038
A-2	ANTONIO HERNANDEZ MALDONADO I JOSEFA PINTOR CARRILLO	1.285,76	0,76862643	988,27	991,17	2,90		0,00441755
A-3	ANTONIO HERNANDEZ MALD. I ANTONIO MANUEL PINTOR CARRILLO	1.363,91	0,76862643	1.048,34	1.567,03	518,69		0,00698411
A-4	DISTRIBUIDORA PAPELERA DEL TER S.A.	4.087,52	0,76862643	3.141,78	3.504,70	362,92		0,01562012
A-5-a	PERE MUNTJÉ PUJOL	16.679,85	0,76862643	12.820,57	11.791,87	—	—	0,05255527
A-5-b					1.028,70	—	—	0,00458482
A-6-7	ANTONIA COMALADA AYMERICH	14.490,63	0,76862643	11.137,88	10.572,78	—	565,10	0,04712190
A-8	ALBERT BATLLE GARGALLO	2.486,97	0,76862643	1.911,55	1.911,55	—	—	0,00851960
A-9	CONCEPCIÓ BATLLE GARGALLO	2.297,11	0,76862643	1.765,62	1.765,62	—	—	0,00786921
A-10	LLUIS BATLLE GARGALLO	2.297,11	0,76862643	1.765,62	1.765,62	—	—	0,00786921
A-11	CONCEPCIÓ I ALBERT BATLLE GARGALLO	2.993,38	0,76862643	2.300,79	2.300,79	—	—	0,01025444
A-12	EMILIA CARRERAS CAPELL	2.508,50	0,76862643	1.928,10	1.933,75	5,65	—	0,00861855
A-13	JOAQUIM ROVIRA MANTE	3.270,28	0,76862643	2.513,62	2.524,17	10,55	—	0,01124999
A-14	JOAQUIM ROVIRA MANTE	27.566,41	0,76862643	21.188,27	21.247,25	58,98	—	0,09469703
A-15-17-24	NESTLE AEPÀ	108.486,41	0,76862643	83.385,53	83.630,10	244,57	—	0,37273164
A-16-22	NESTLE AEPÀ	2.305,86	0,76862643	1.772,34	1.777,54	5,20	—	0,00792233
A-18-19-20	NESTLE AEPÀ	66.811,03	0,76862643	51.352,73	51.503,35	150,62	—	0,22954568
A-21	NESTLE AEPÀ	3.608,75	0,76862643	2.773,78	3.132,65	358,87	—	0,01396193
A-23	NESTLE AEPÀ	5.652,46	0,76862643	4.344,63	4.357,37	12,74	—	0,01942040
A-25-26	NESTLE AEPÀ	17.484,53	0,76862643	13.439,07	12.258,43	—	1180,64	0,05463469
A-27	AMETLLER, ARIDOS Y CONSTRUCCIONES	1.580,80	0,76862643	1.215,04	1.218,60	3,56	—	0,00543119
DOMINI PRIVAT		291.911,39		224.370,81	224.370,81	1.745,74	1.745,74	1,00000000
DOMINI PÚBLIC		7.208,14						
TOTAL SECTOR		299.119,53						

DOMINI PRIVAT	291.911,39
DOMINI PÚBLIC	7.208,14
TOTAL SECTOR	299.119,53

ZV-1	ZONA VERDA 1	9.080,35
ZV-2	ZONA VERDA 2	802,50
ZV-3	ZONA VERDA 3	1.963,50
ZV-4	ZONA VERDA 4	7.049,90
ZV-5	ZONA VERDA 5	3.377,60
EP	EQUIPAMENT PÚBLIC	11.464,51
V	VIALITAT	41.010,36
16	SOL INDUSTRIAL	224.370,81
3a	ZONA VERDA	22.273,85
6	EQUIPAMENT	11.464,51
	VIALITAT	41.010,36
TOTAL	TOTAL	299.119,53

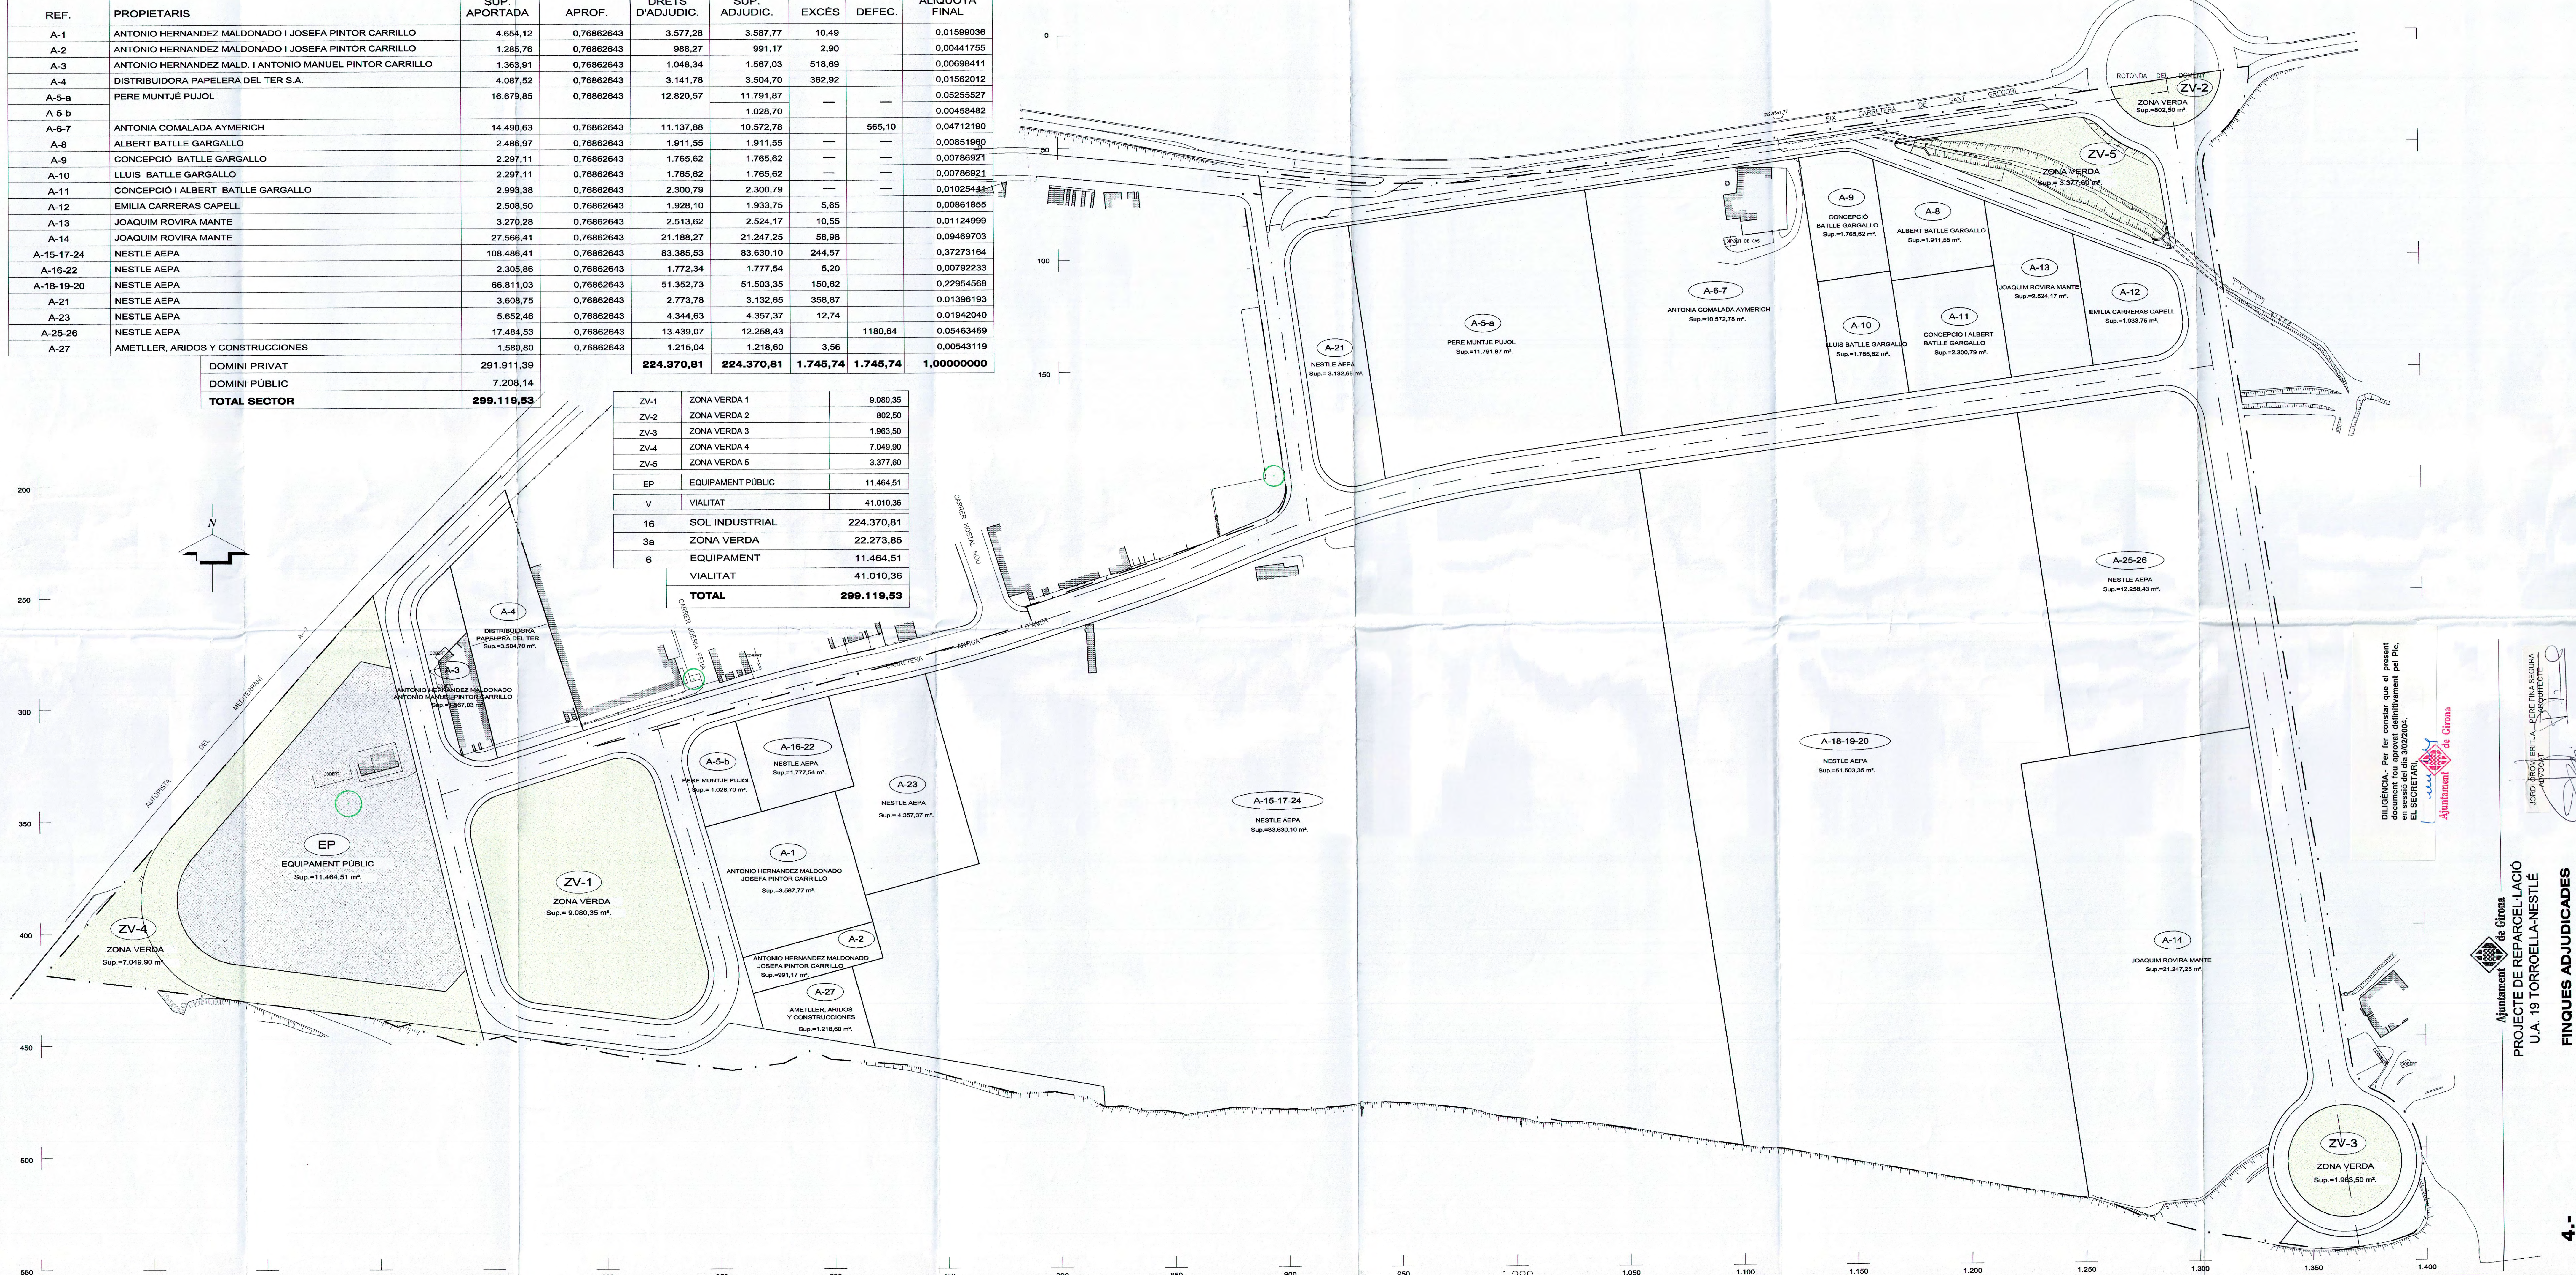

DILIGENCIA. Per fer constar que el present document fou aprovat definitivament pel Ple, EL SECRETARI



JOSEP ROSA I ERILLIA - PERE FERRER I SERRA - ARQUITECTE - ARQUITECTE

Ajuntament de Girona
PROJECTE DE REPARCEL·LACIÓ
U.A. 19 TORROELLA-NESTLÉ

FINQUES ADJUDICADES