





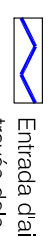
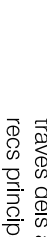
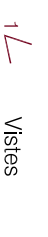
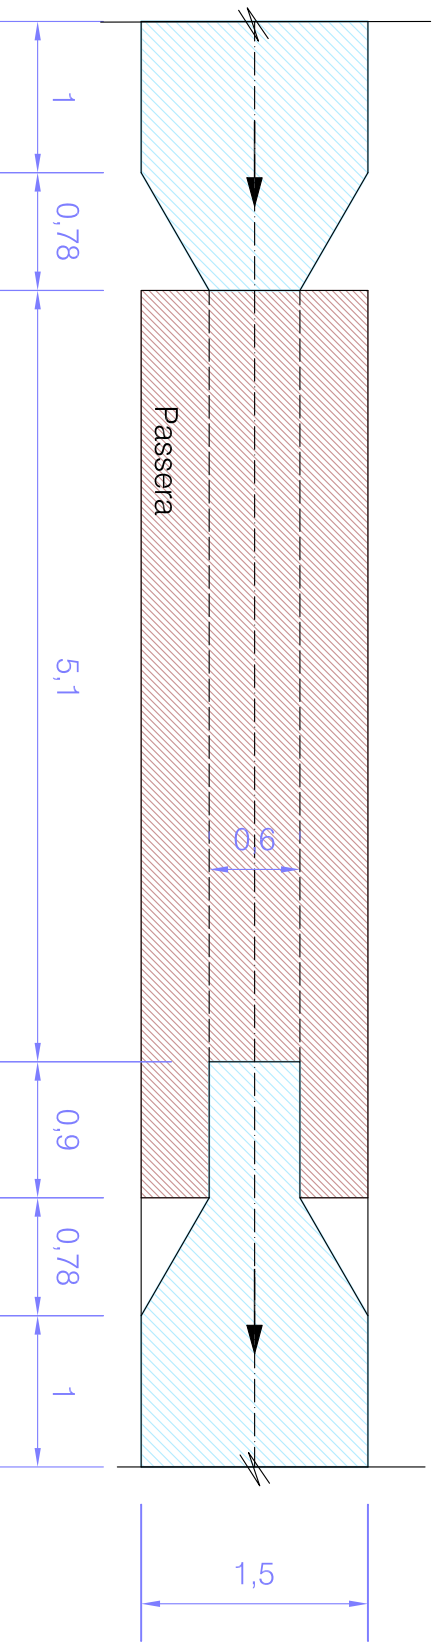



PLANTA Escala 1/4000

LLEGENDA


-  Fius/Basses
-  Sequia Monar
-  Recs principals
-  Recs secundaris
-  Recs en desús
-  Entrada d'aigua a través dels altres recs principals
-  Vistes
-  Veure planol de detalls recs
-  Línia Cx

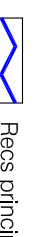


C4.3 PLANTA Escala 1/50

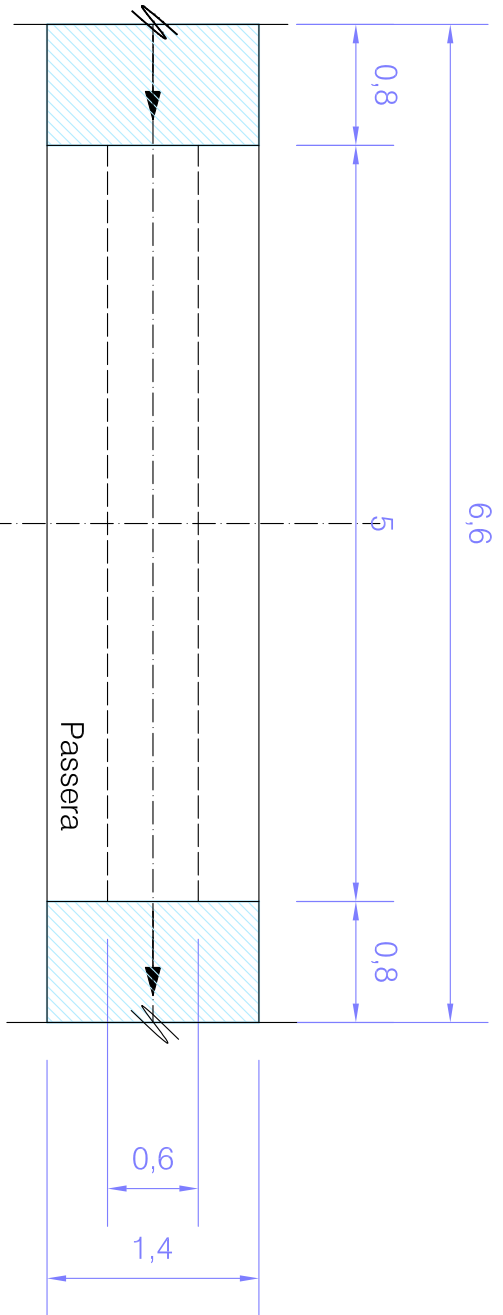


C4.1.1 PLANTA 1-1 Escala 1/50

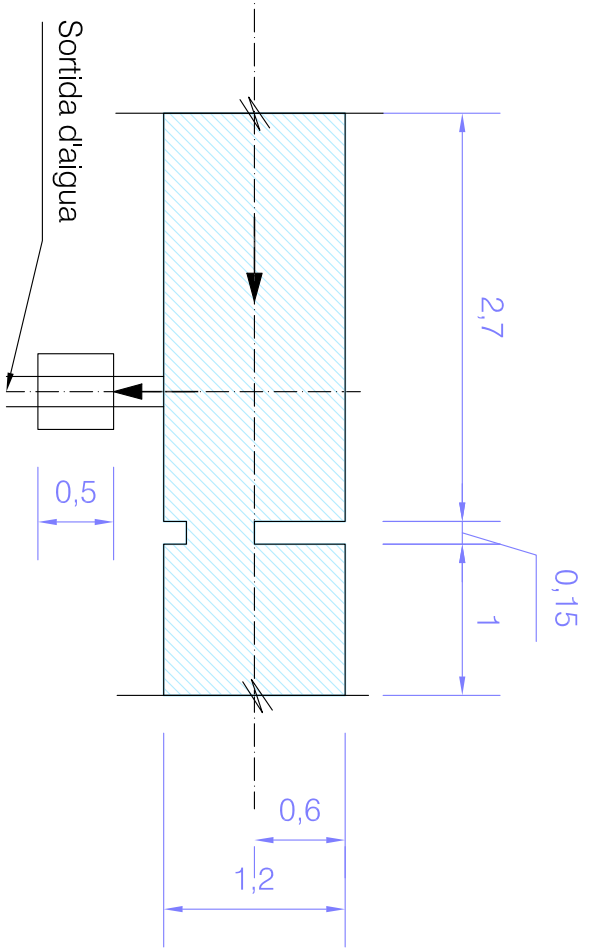

C4.2 PLANTA Escala 1/50

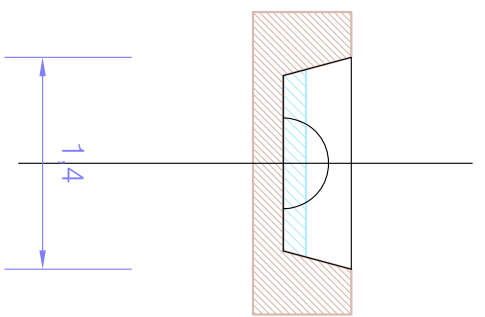

C4.1.2 SECCIÓ 1-1 Escala 1/50

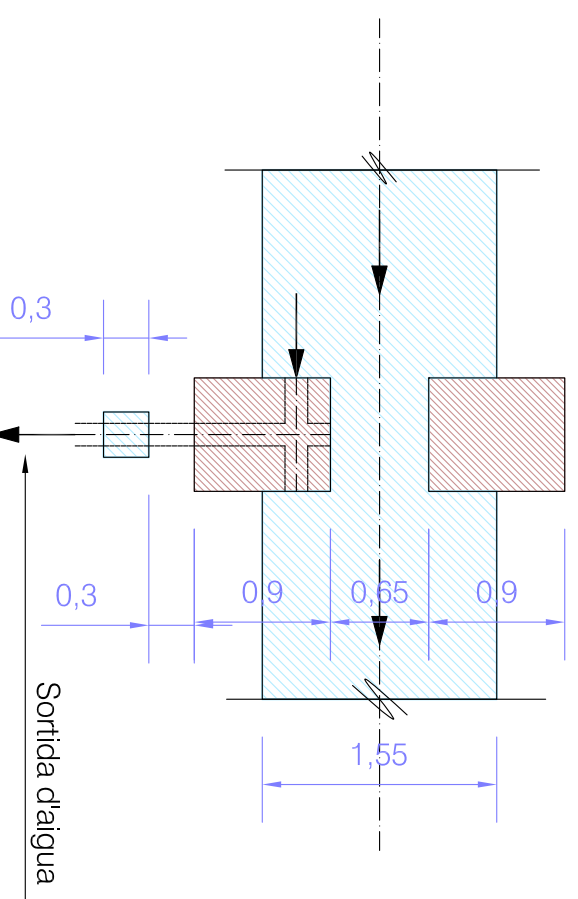

C4.4 PLANTA Escala 1/50



PLA ESPECIAL DE LES HORTES DE SANTA EUGÈNIA

8.10 INFORMACIÓ: RECS LÍNIA C, DETALLS C4.1-C4.4
GIRONA, ABRIL 2011

E:1/4.000 - 1/100 - 1/50
Serveis Tècnics Municipals

