



PLANTA Escala 1/4000

LLEGENDA


- Filles Basses
- Sèquia Monar
- Recs principals
- Recs secundaris
- Recs en desús
- Entrada d'aigua a través dels altres recs principals
- Vistes
- Veure plantol detall recs
- Línia Cx

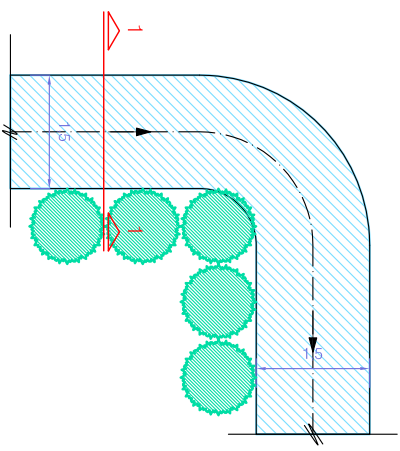


C4.5.1 PLANTA Escala 1/100

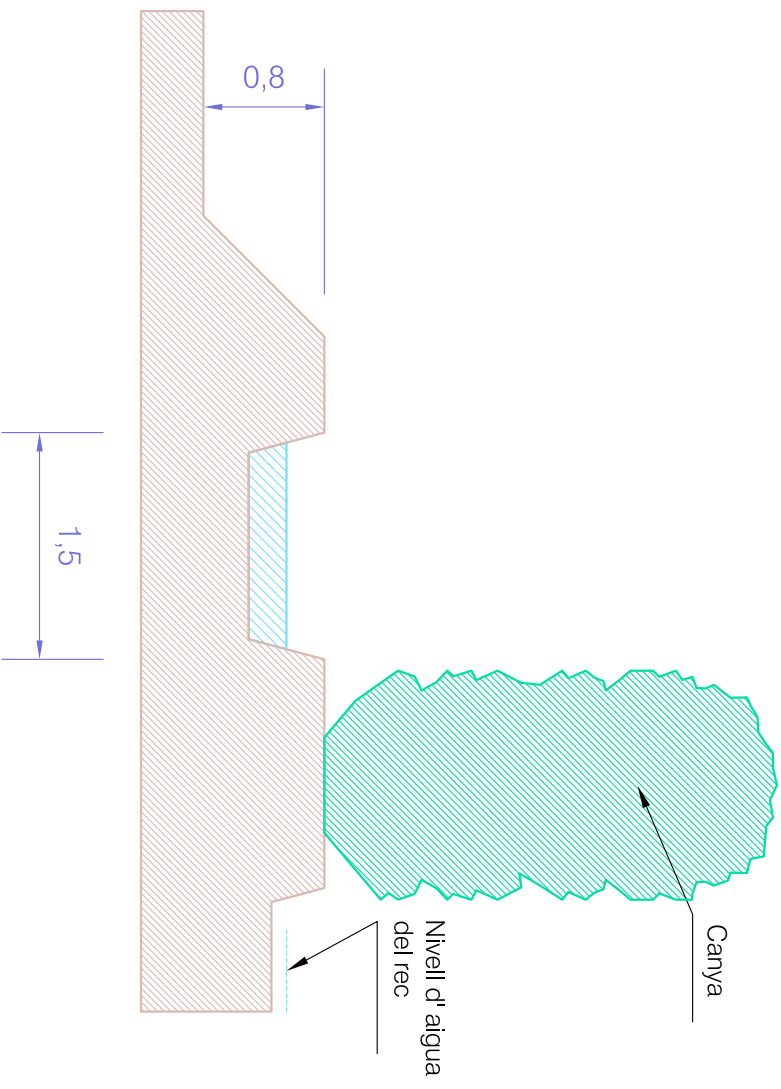


C4.5.2 SECCIÓ 1-1 Escala 1/50

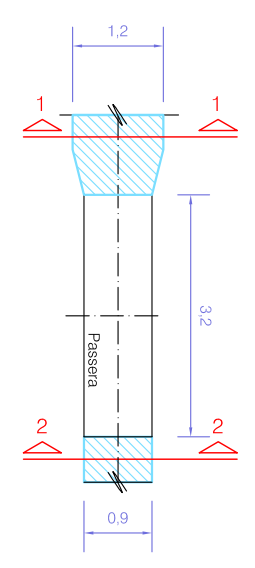


C5.1 PLANTA Escala 1/100

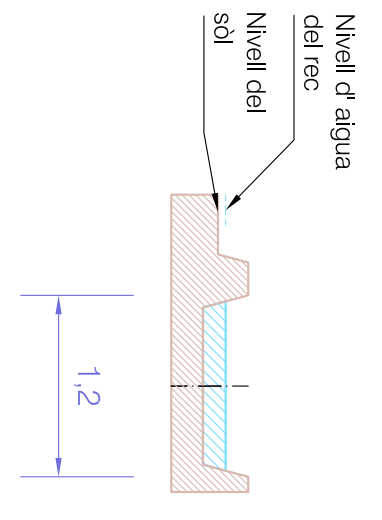


C5.2 SECCIÓ 1-1 Escala 1/50

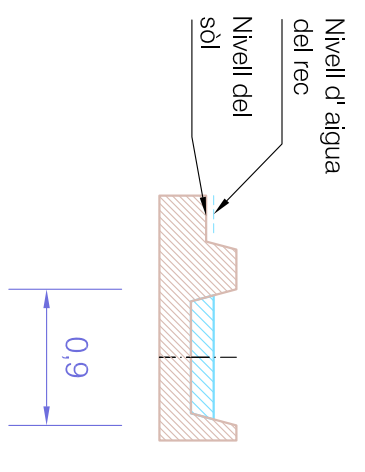


C5.3 SECCIÓ 2-2 Escala 1/50

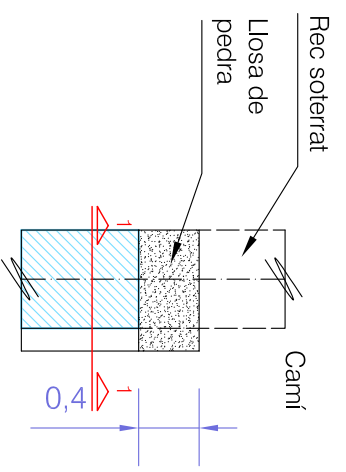


C6.1.1 PLANTA Escala 1/50

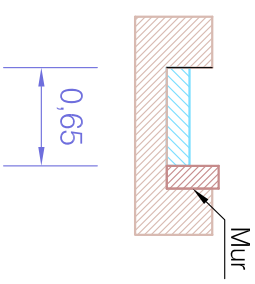

C6.1.2 SECCIÓ Escala 1/50

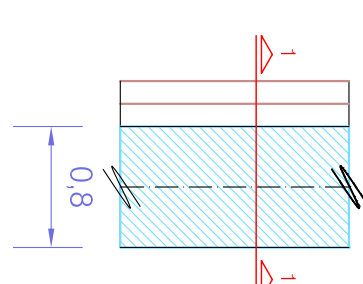

C6.2.1 PLANTA Escala 1/50

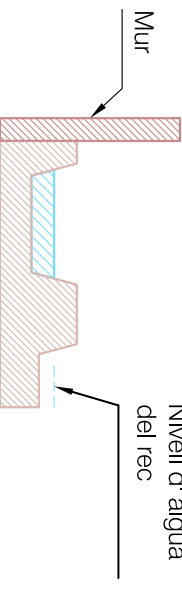

C6.2.2 SECCIÓ Escala 1/50

