




PLANTA Escala 1/4000

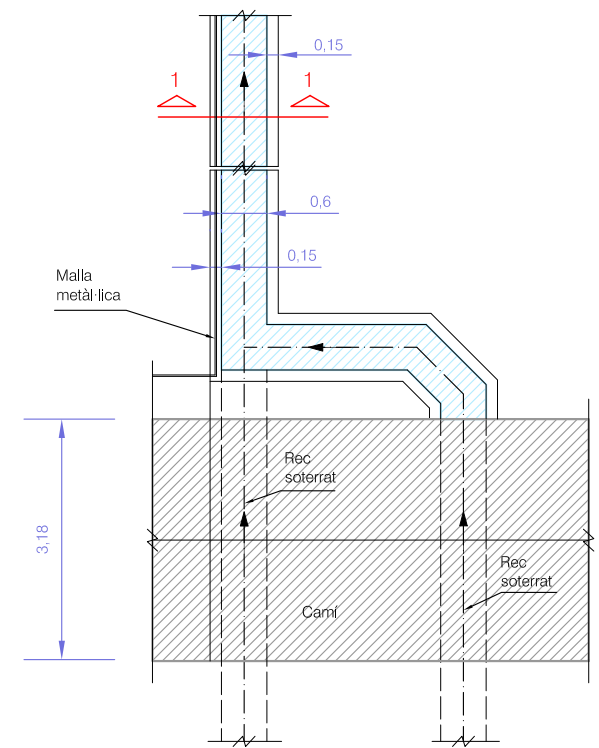


A2.1 PLANTA
Escala 1/100

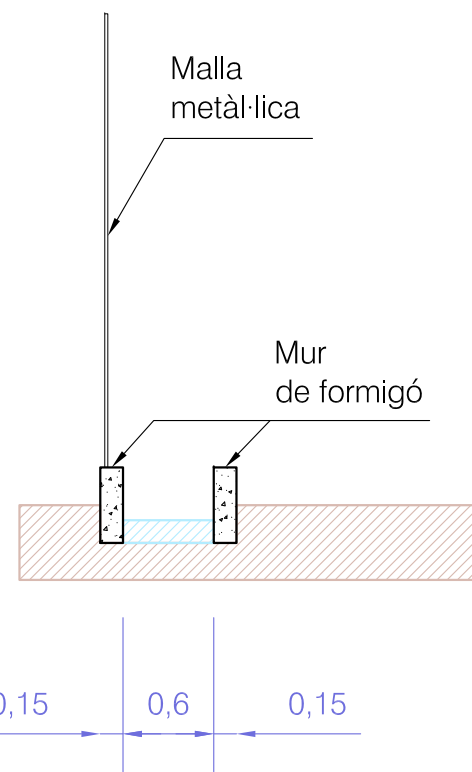

A2.2 SECCIÓ 1-1
Escala 1/50

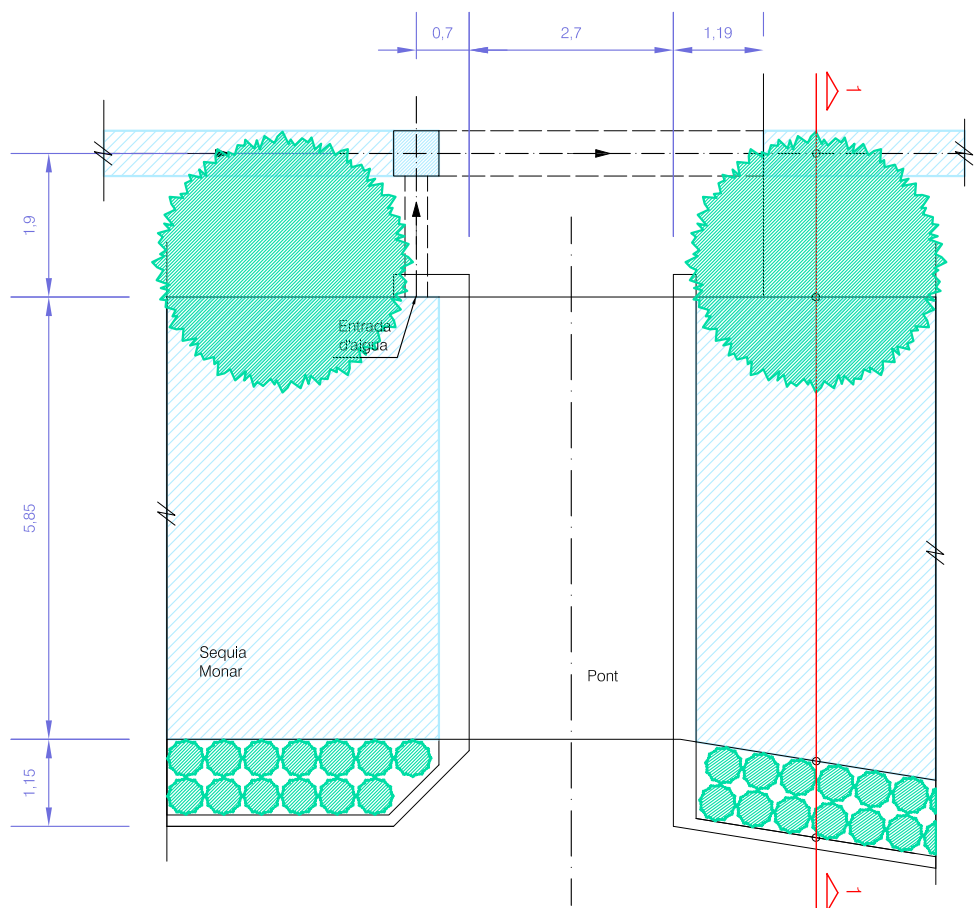

A1.1 PLANTA Escala 1/100

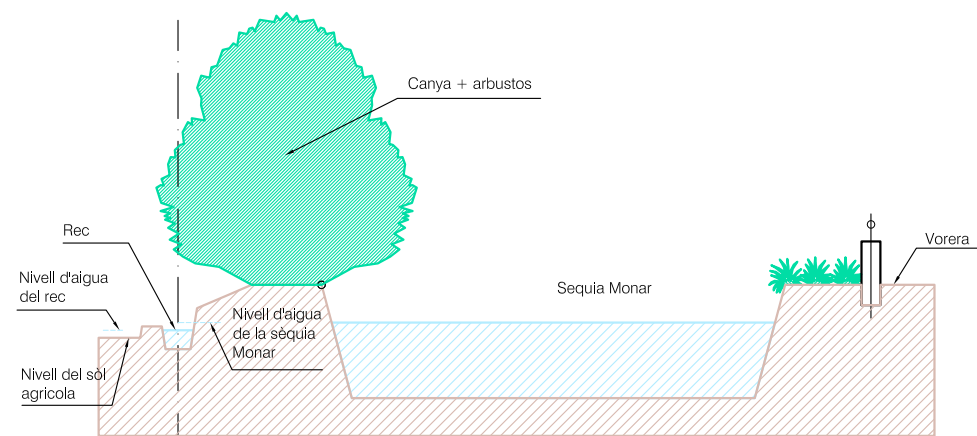

A1.2 SECCIÓ 1-1 Escala 1/100

LLEGENDA

- Rius/Basses
- Sèquia Monar
- Recs principals
- Recs secundaris
- Recs en desús
- Entrada d'aigua a través dels altres recs principals

