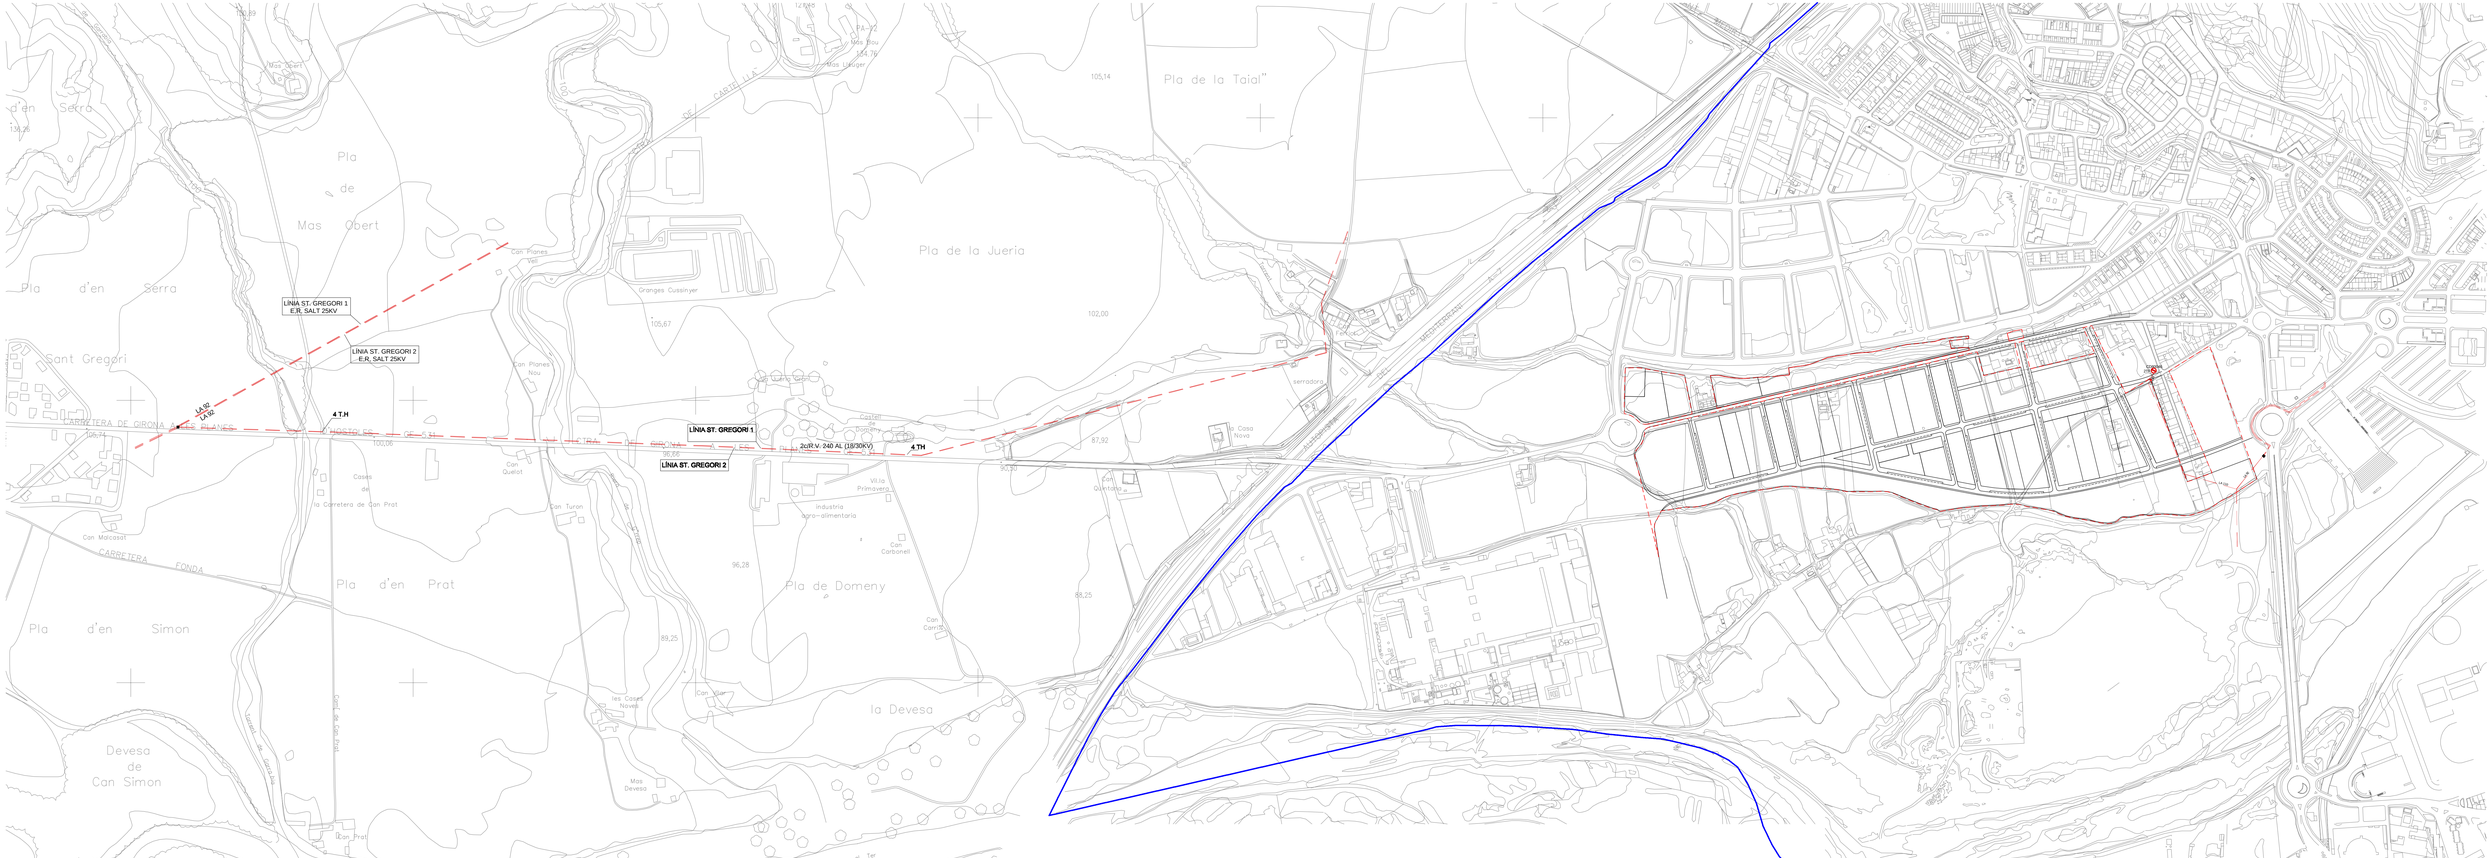

TRANSFORMADOR EXISTENT

LÍNIA DISTRIBUCIÓ EXISTENT

TERME MUNICIPAL

ÀMBIT SECTOR

N

Ajuntament de Girona

PLA PARCIAL URBANÍSTIC SECTOR PLA DE BAIX DE DOMENY

6.1

XARXA ELÈCTRICA MITJA TENSIÓ EXISTENT

E. 1/4000

Girona, gener de 2005

Serveis Tècnics Municipals