

SE-1-6
SW-4-6

SE-1-5
SW-4-5

N.W.1-1	N.E.1-1	1	2	3	4	5	6	7	8	9	10
S.W.4-7	S.E.1-7	11									
S.W.4-6	S.E.1-6	21									
S.W.4-5	S.E.1-5	31									
S.W.4-4	S.E.1-4	41									
		51									
		61									
		71									
		81									
		91									


SITUACIÓ EN EL FULL 1:5.000

TEXT REFÓS **Diligència** Per fer constar que aquesta documentació s'ha elaborat seguint les normes de la legislació vigent en matèria urbanística, s'ha produït el present exemplar de l'obra municipal d'ordenació urbanística de Girona, aprovada pel Ple Municipal el dia 5 de desembre de 1984, i que es fa constar que aquesta obra municipal està en vigor i que no s'ha produït cap modificació que afecti a la seva aplicació.

Ajuntament de Girona
PLA GENERAL MUNICIPAL D'ORDENACIÓ URBANA

EIXAMPLE - CONDICIONS D'EDIFICACIÓ

ESCALA 1:5000

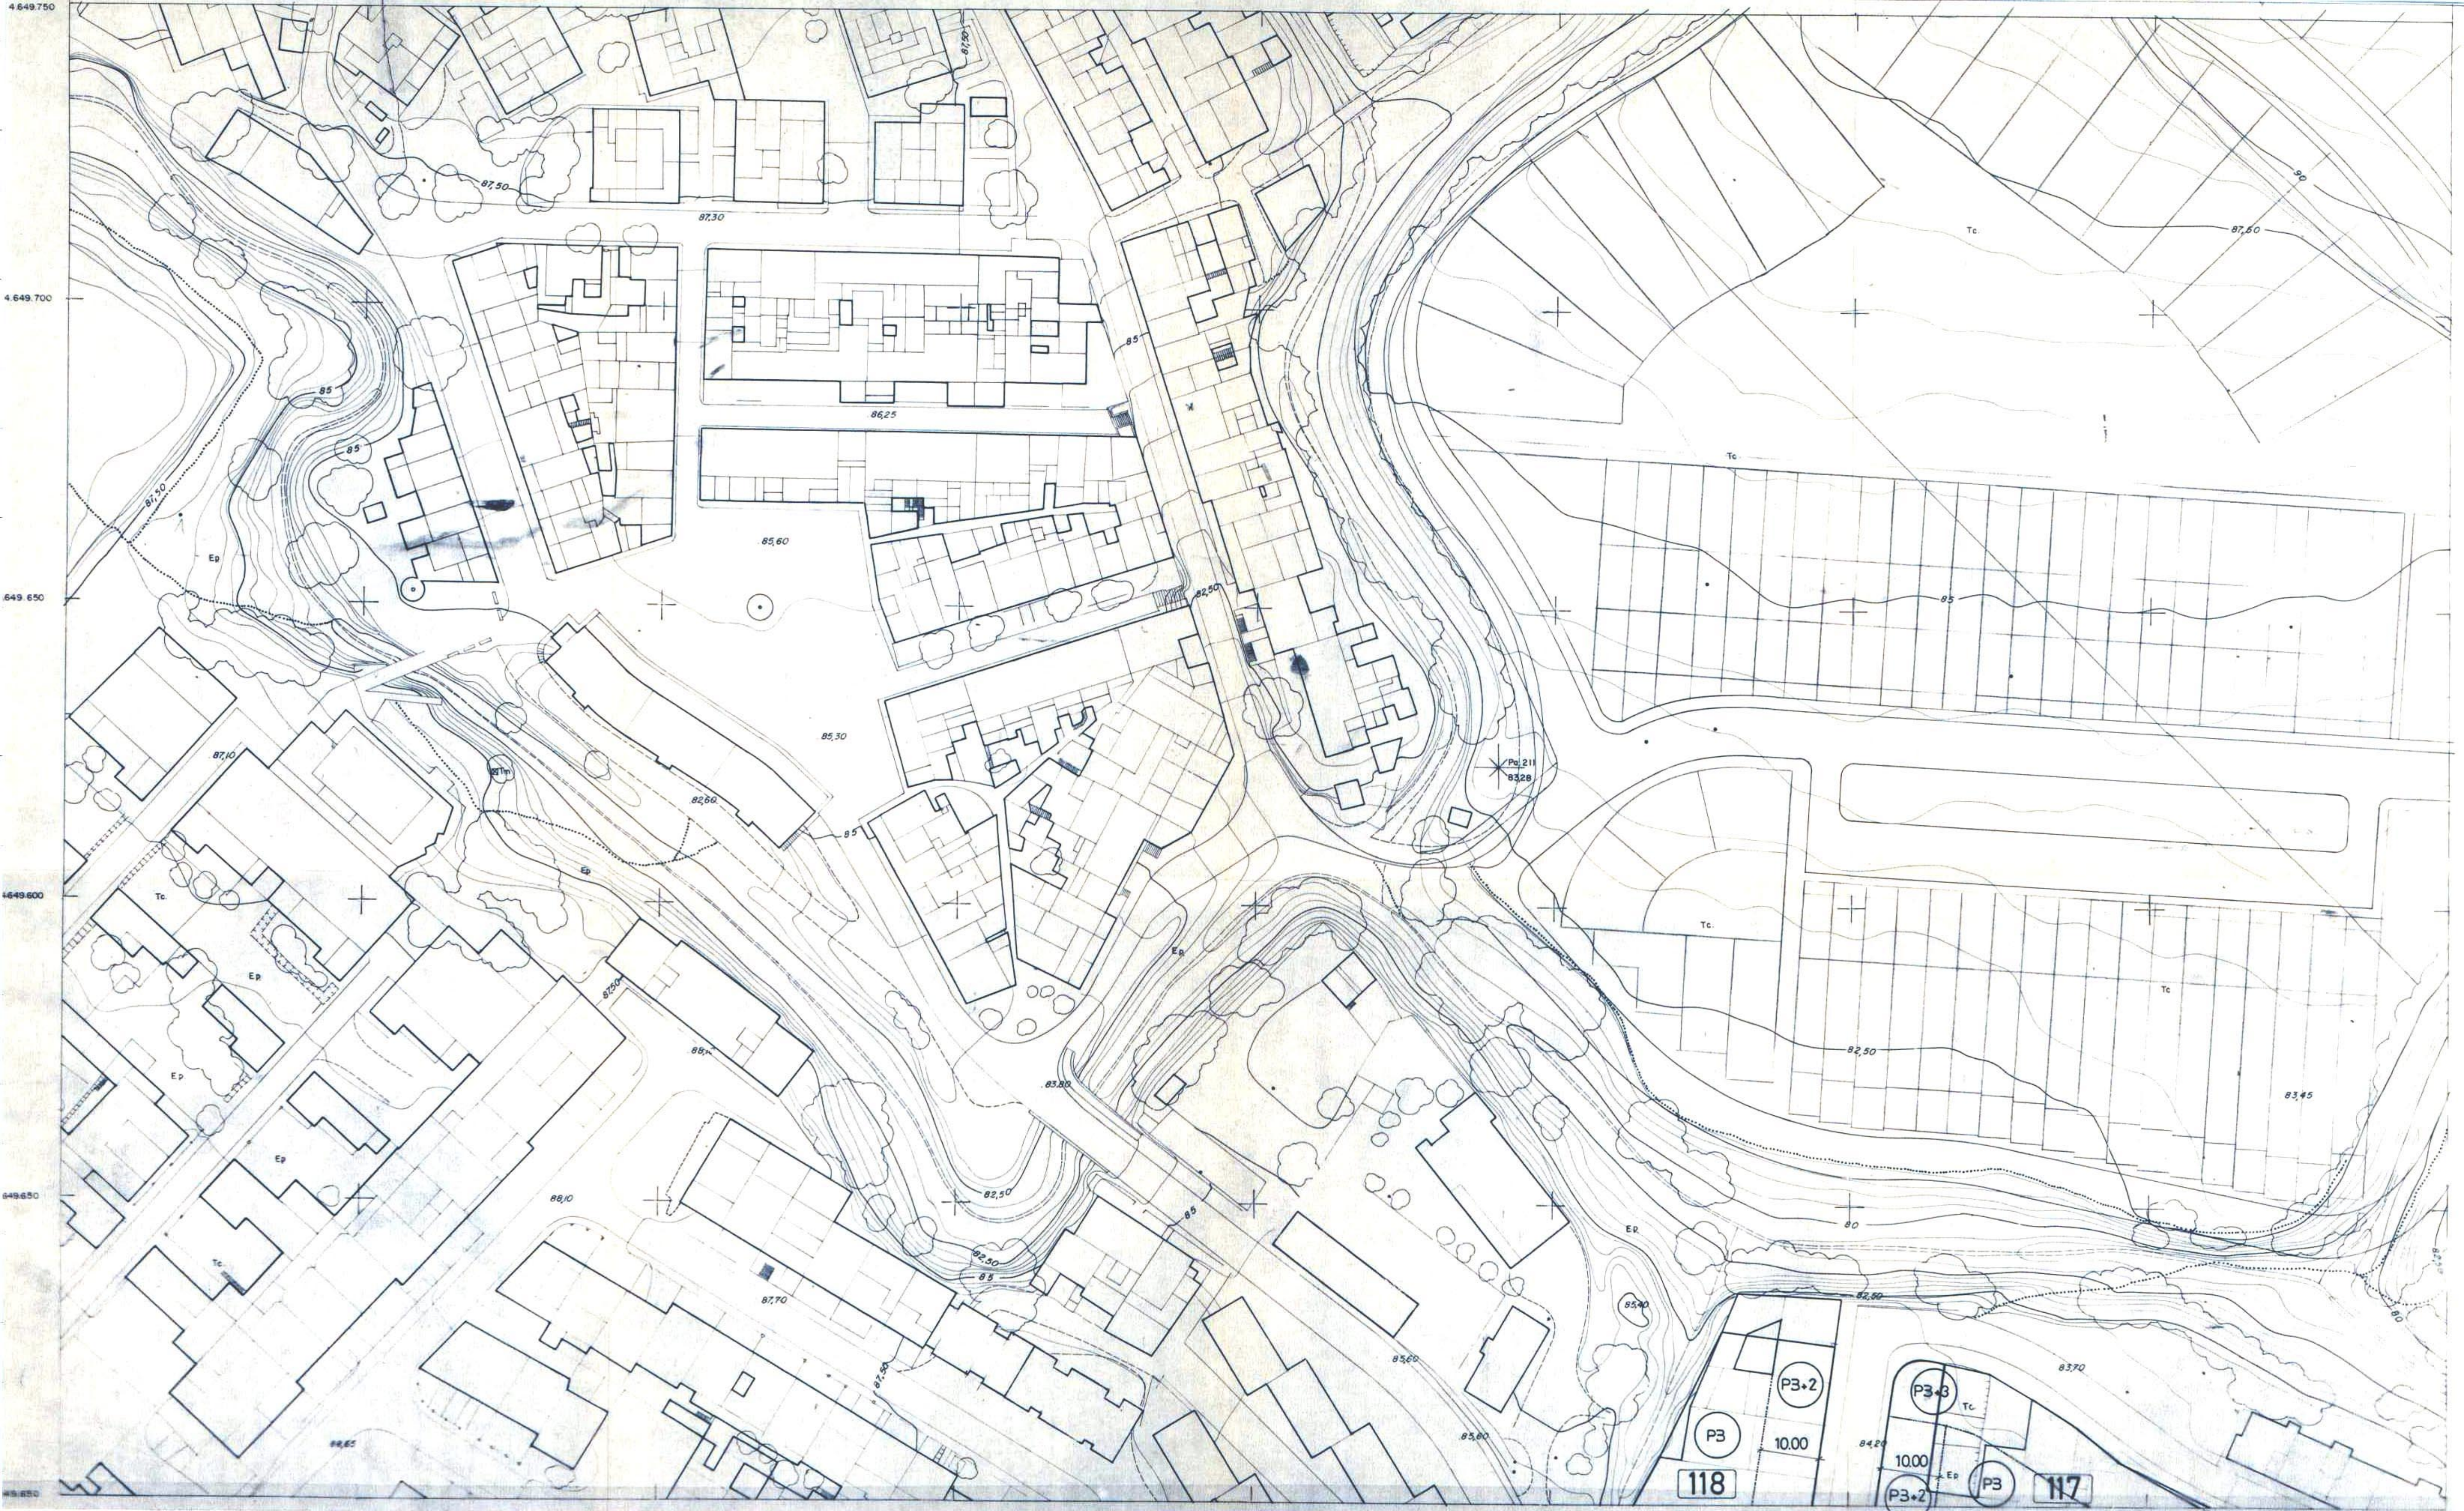

4.649.700
649.650
649.600
649.650
649.650

N.W.1-1	N.E.1-1	1	2	3	4	5	6	7	8	9	10
S.W.4-7	S.E.1-7	11									20
S.W.4-8	S.E.1-6	21									
S.W.4-5	S.E.1-5	31									
S.W.4-4	S.E.1-4	41									
		51									
		61									
		71									
		81									
		91									

SITUACIÓ EN EL FULL 1:5.000

TEXT REFÓS *Diligència - text Refós segon diligència entre el cadastre i el sector*

1-20

Ajuntament de Girona
PLA GENERAL MUNICIPAL D'ORDENACIÓ URBANA


EIXAMPLE - CONDICIONS D'EDIFICACIÓ

ESCALA 1:500



N.W.1-1	N.E.1-1	1	2	3	4	5	6	7	8	9	10
S.W.4-7	S.E.1-7	11									
S.W.4-6	S.E.1-6	21									
S.W.4-5	S.E.1-5	31									
S.W.4-4	S.E.1-4	41									
		51			54						
		61									
		71									
		81									
		91									

SITUACIÓ EN EL FULL 1:5.000

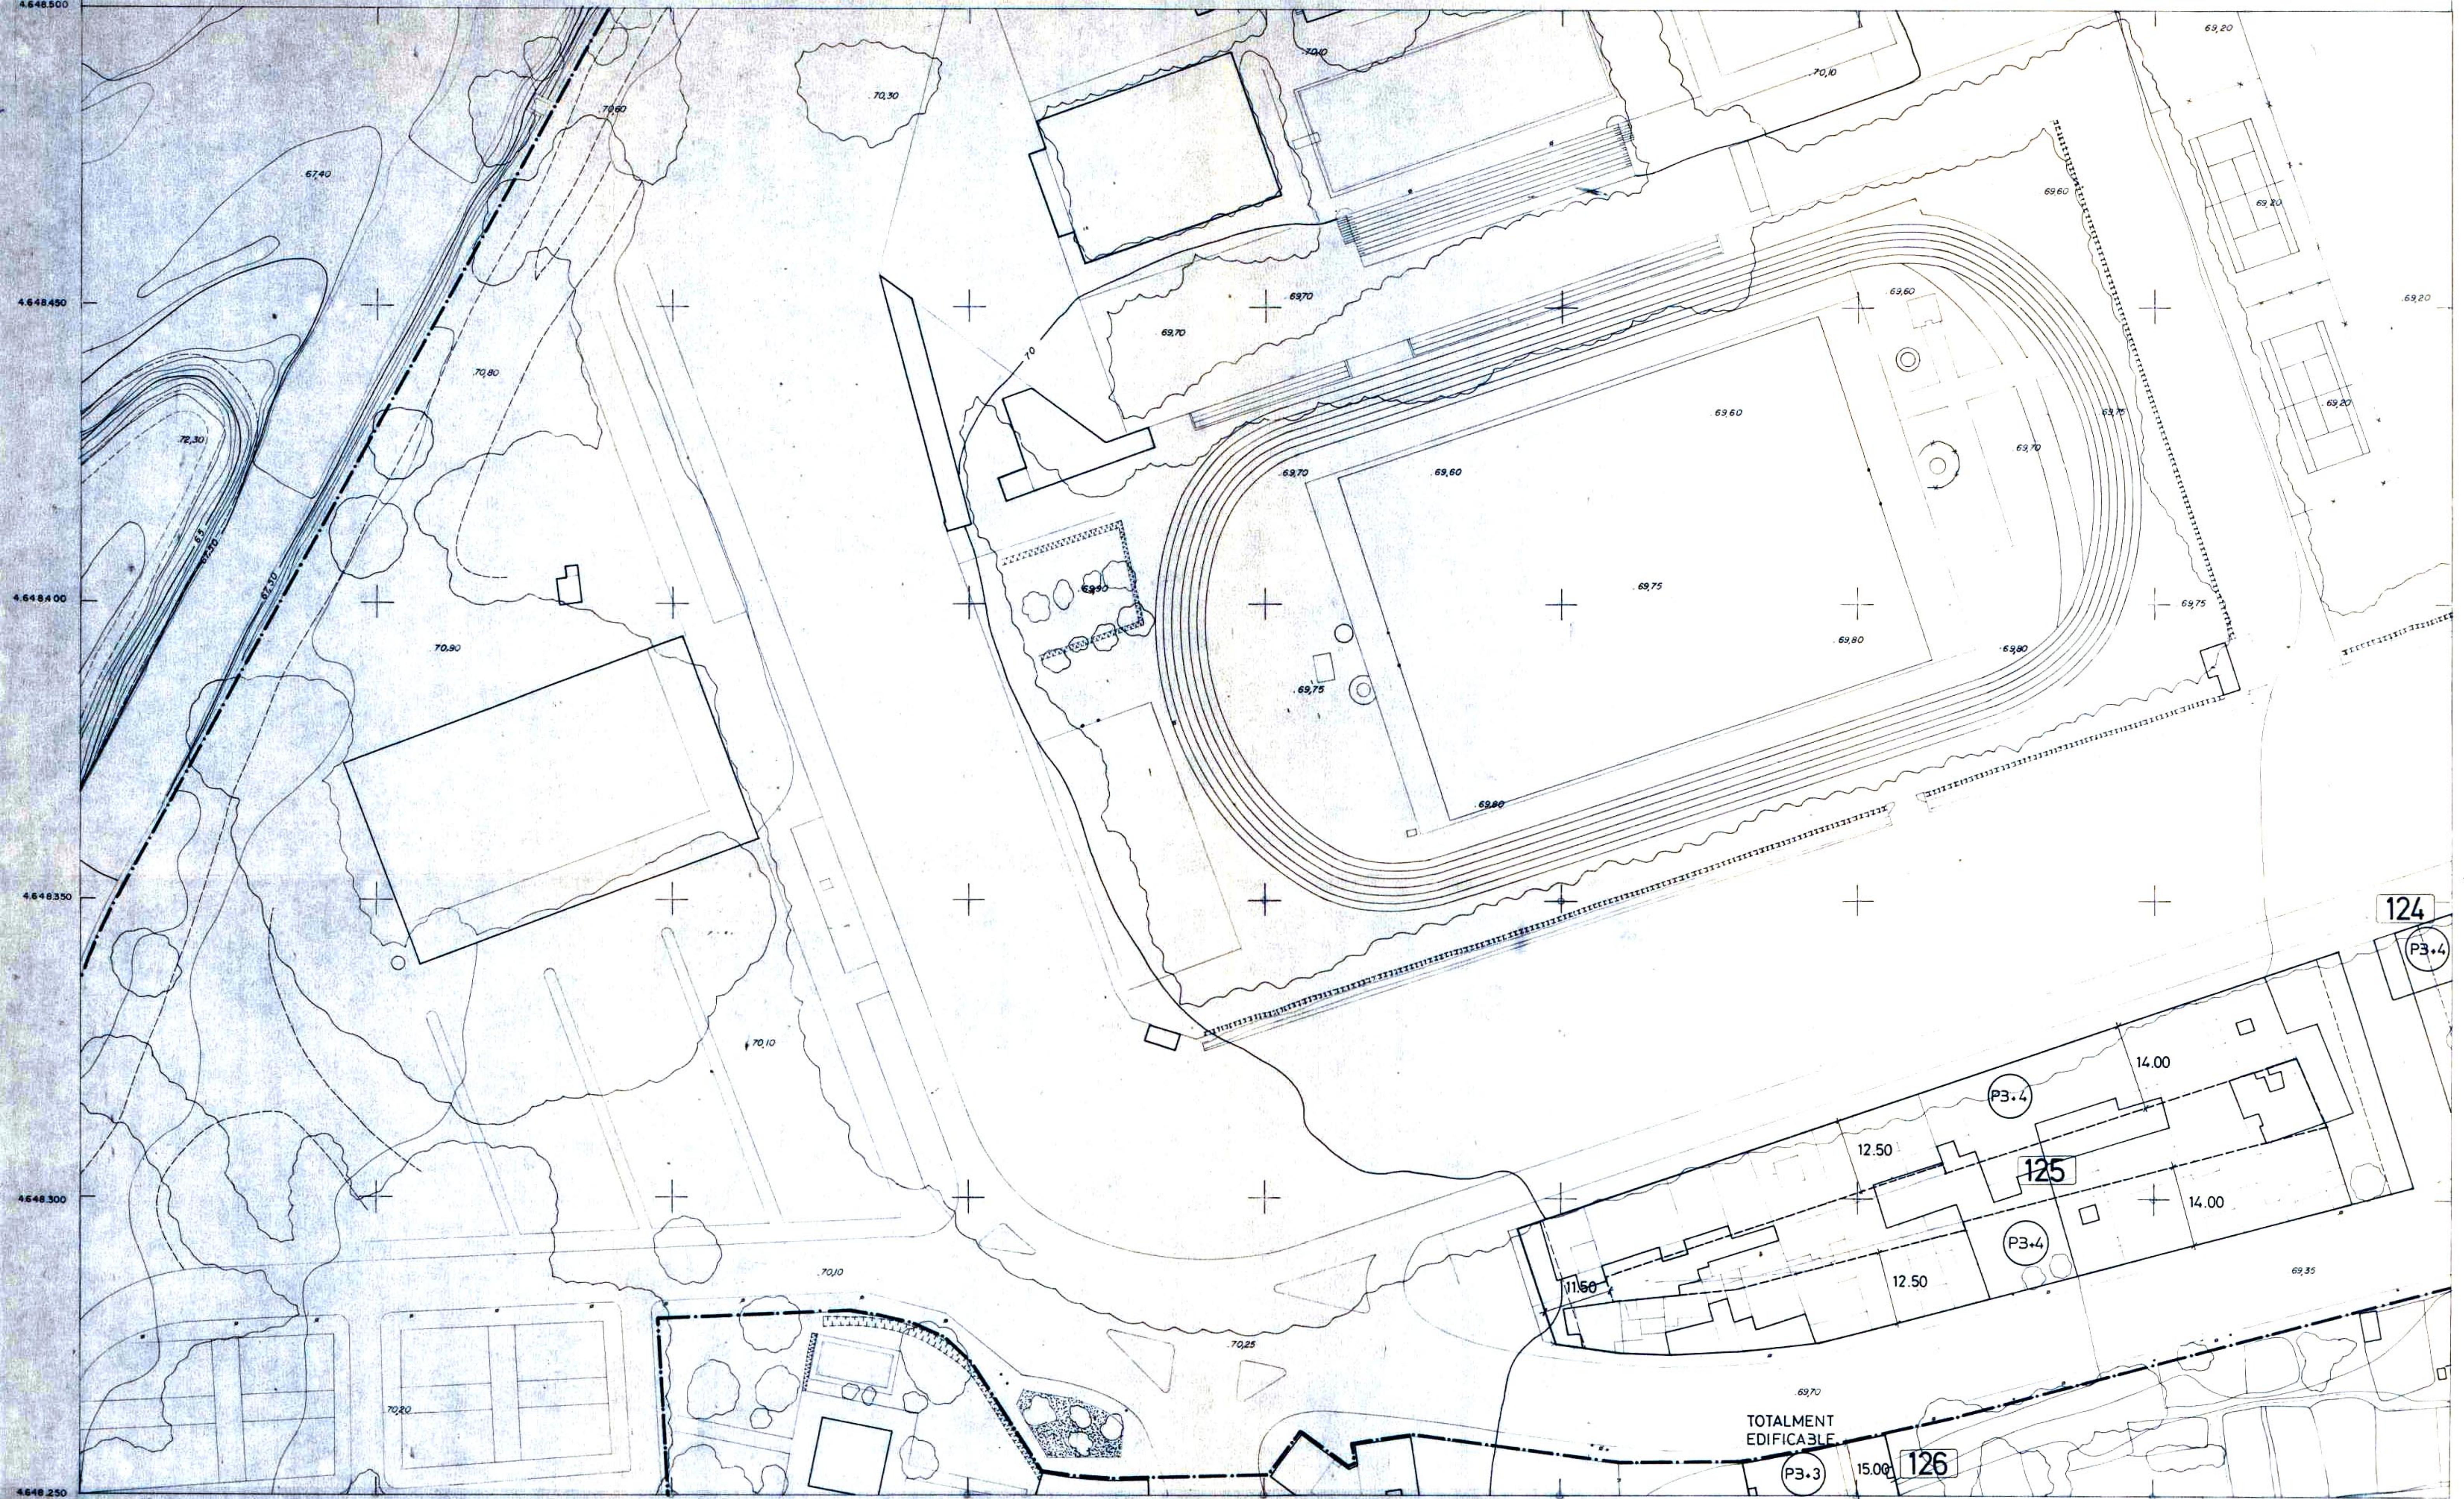

N.W.1-1	N.E.1-1	1	2	3	4	5	6	7	8	9	10
S.W.4-7	S.E.1-7	11									
S.W.4-6	S.E.1-6	21									
S.W.4-5	S.E.1-5	31									
S.W.4-4	S.E.1-4	41									
		51									
		61	62								
		71									
		81									
		91									

SITUACIÓ EN EL FULL 1:5.000

TOTALMENT EDIFICABLE

15.00 126


TEXT REFÓS d'edificació TEXT Refós d'edificació
 ordena de 9.1.14 fins 10.1.14
 el sector 10.1.14

Ajuntament de Girona
 PLA GENERAL MUNICIPAL D'ORDENACIÓ URBANA

EIXAMPLE - CONDICIONS D'EDIFICACIÓ

ESCALA 1:500

5-62

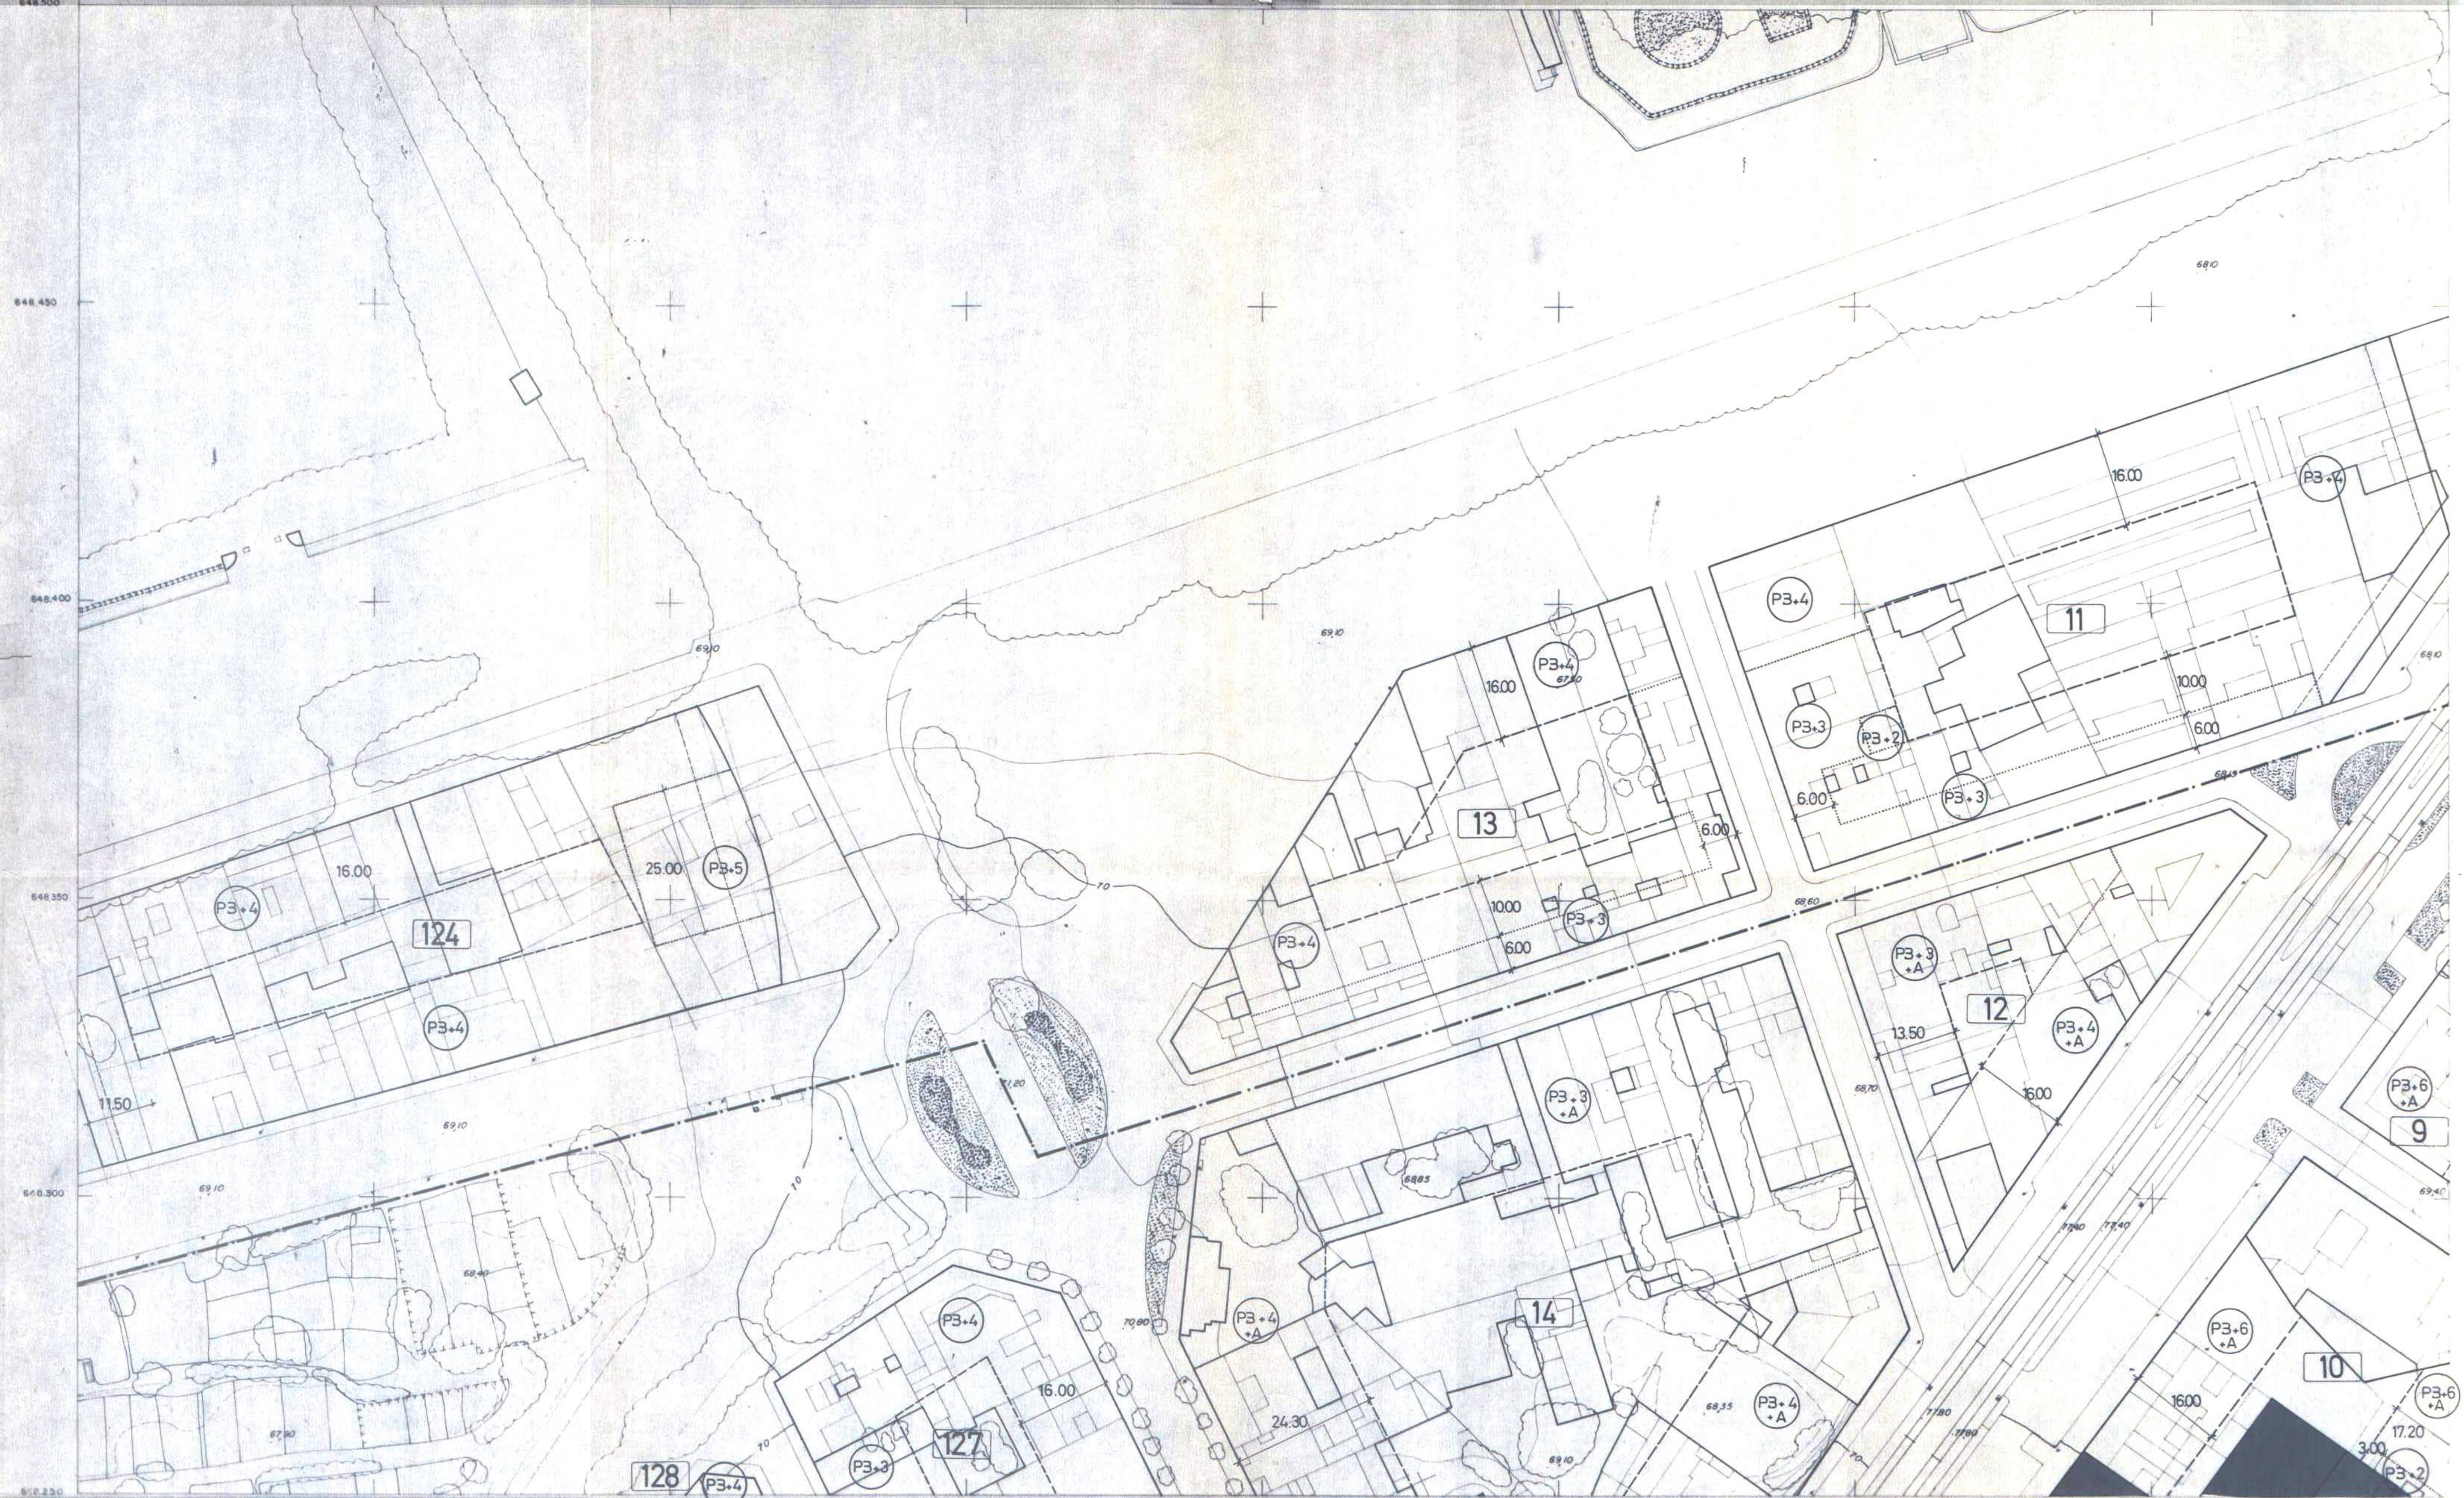

N.W.1-1	N.E.1-1	1	2	3	4	5	6	7	8	9	10
S.W.4-7	S.E.1-7	11									
S.W.4-6	S.E.1-6	21									
S.W.4-5	S.E.1-5	31									
S.W.4-4	S.E.1-4	41									
		51									
		61									
		71			63						
		81									
		91									

SITUACIO EN EL FULL 1:5.000


TEXT REFÓSARICUAIC Text Refósaricuaic
 eslen el casu fuy 1915
 et deuenem B.

Ajuntament de Girona
 PLA GENERAL MUNICIPAL D'ORDENACIÓ URBANA

EXAMPLE - CONDICIONS D'EDIFICACIÓ

6-63

ESCALA 1:500

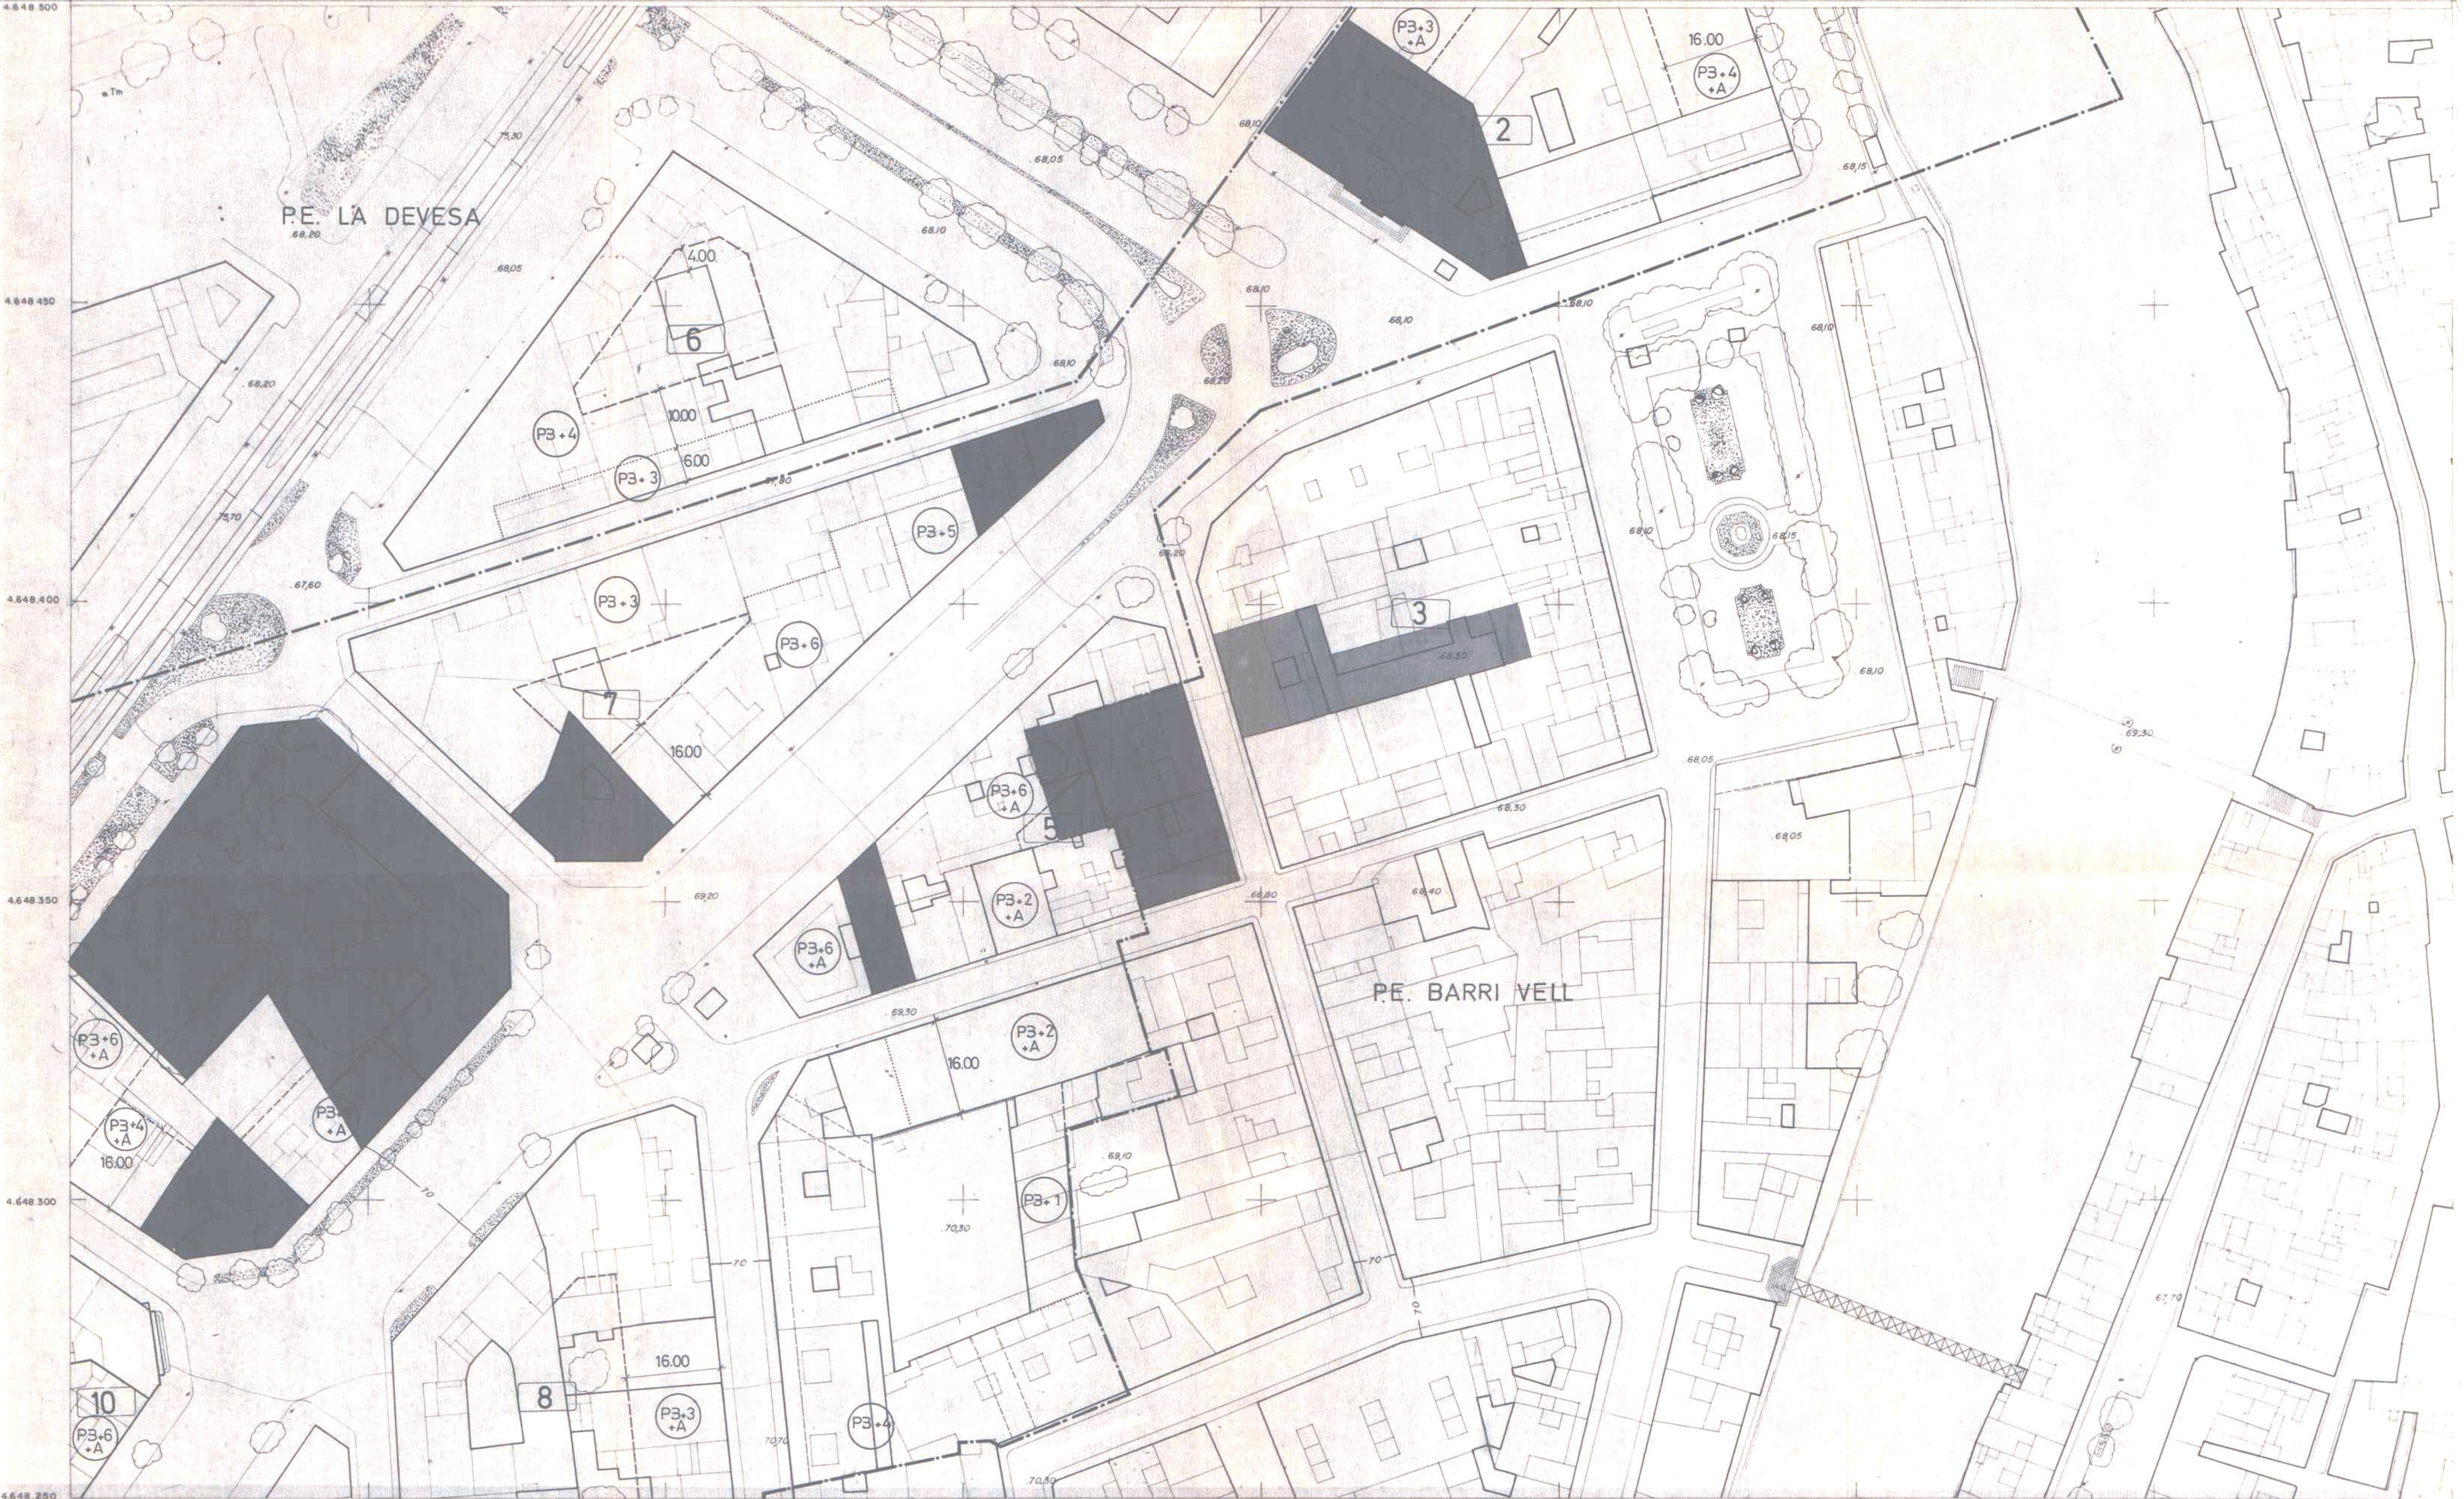

N.W.1-1	N.E.1-1	1	2	3	4	5	6	7	8	9	10
S.W.4-7	S.E.1-7	11									
S.W.4-6	S.E.1-6	21									
S.W.4-5	S.E.1-5	31									
S.W.4-4	S.E.1-4	41									
		51									
		61									
		71			64						
		81									
		91									

SITUACIO EN EL FULL 1:5.000

TEXT REFÓS *duplicacio text Refós segon delimitacio*
data es 9 de Jul 1979
el terreny?


7-64

Ajuntament  de Girona

PLA GENERAL MUNICIPAL D'ORDENACIO URBANA

EIXAMPLE - CONDICIONS D'EDIFICACIO

ESCALA 1:500

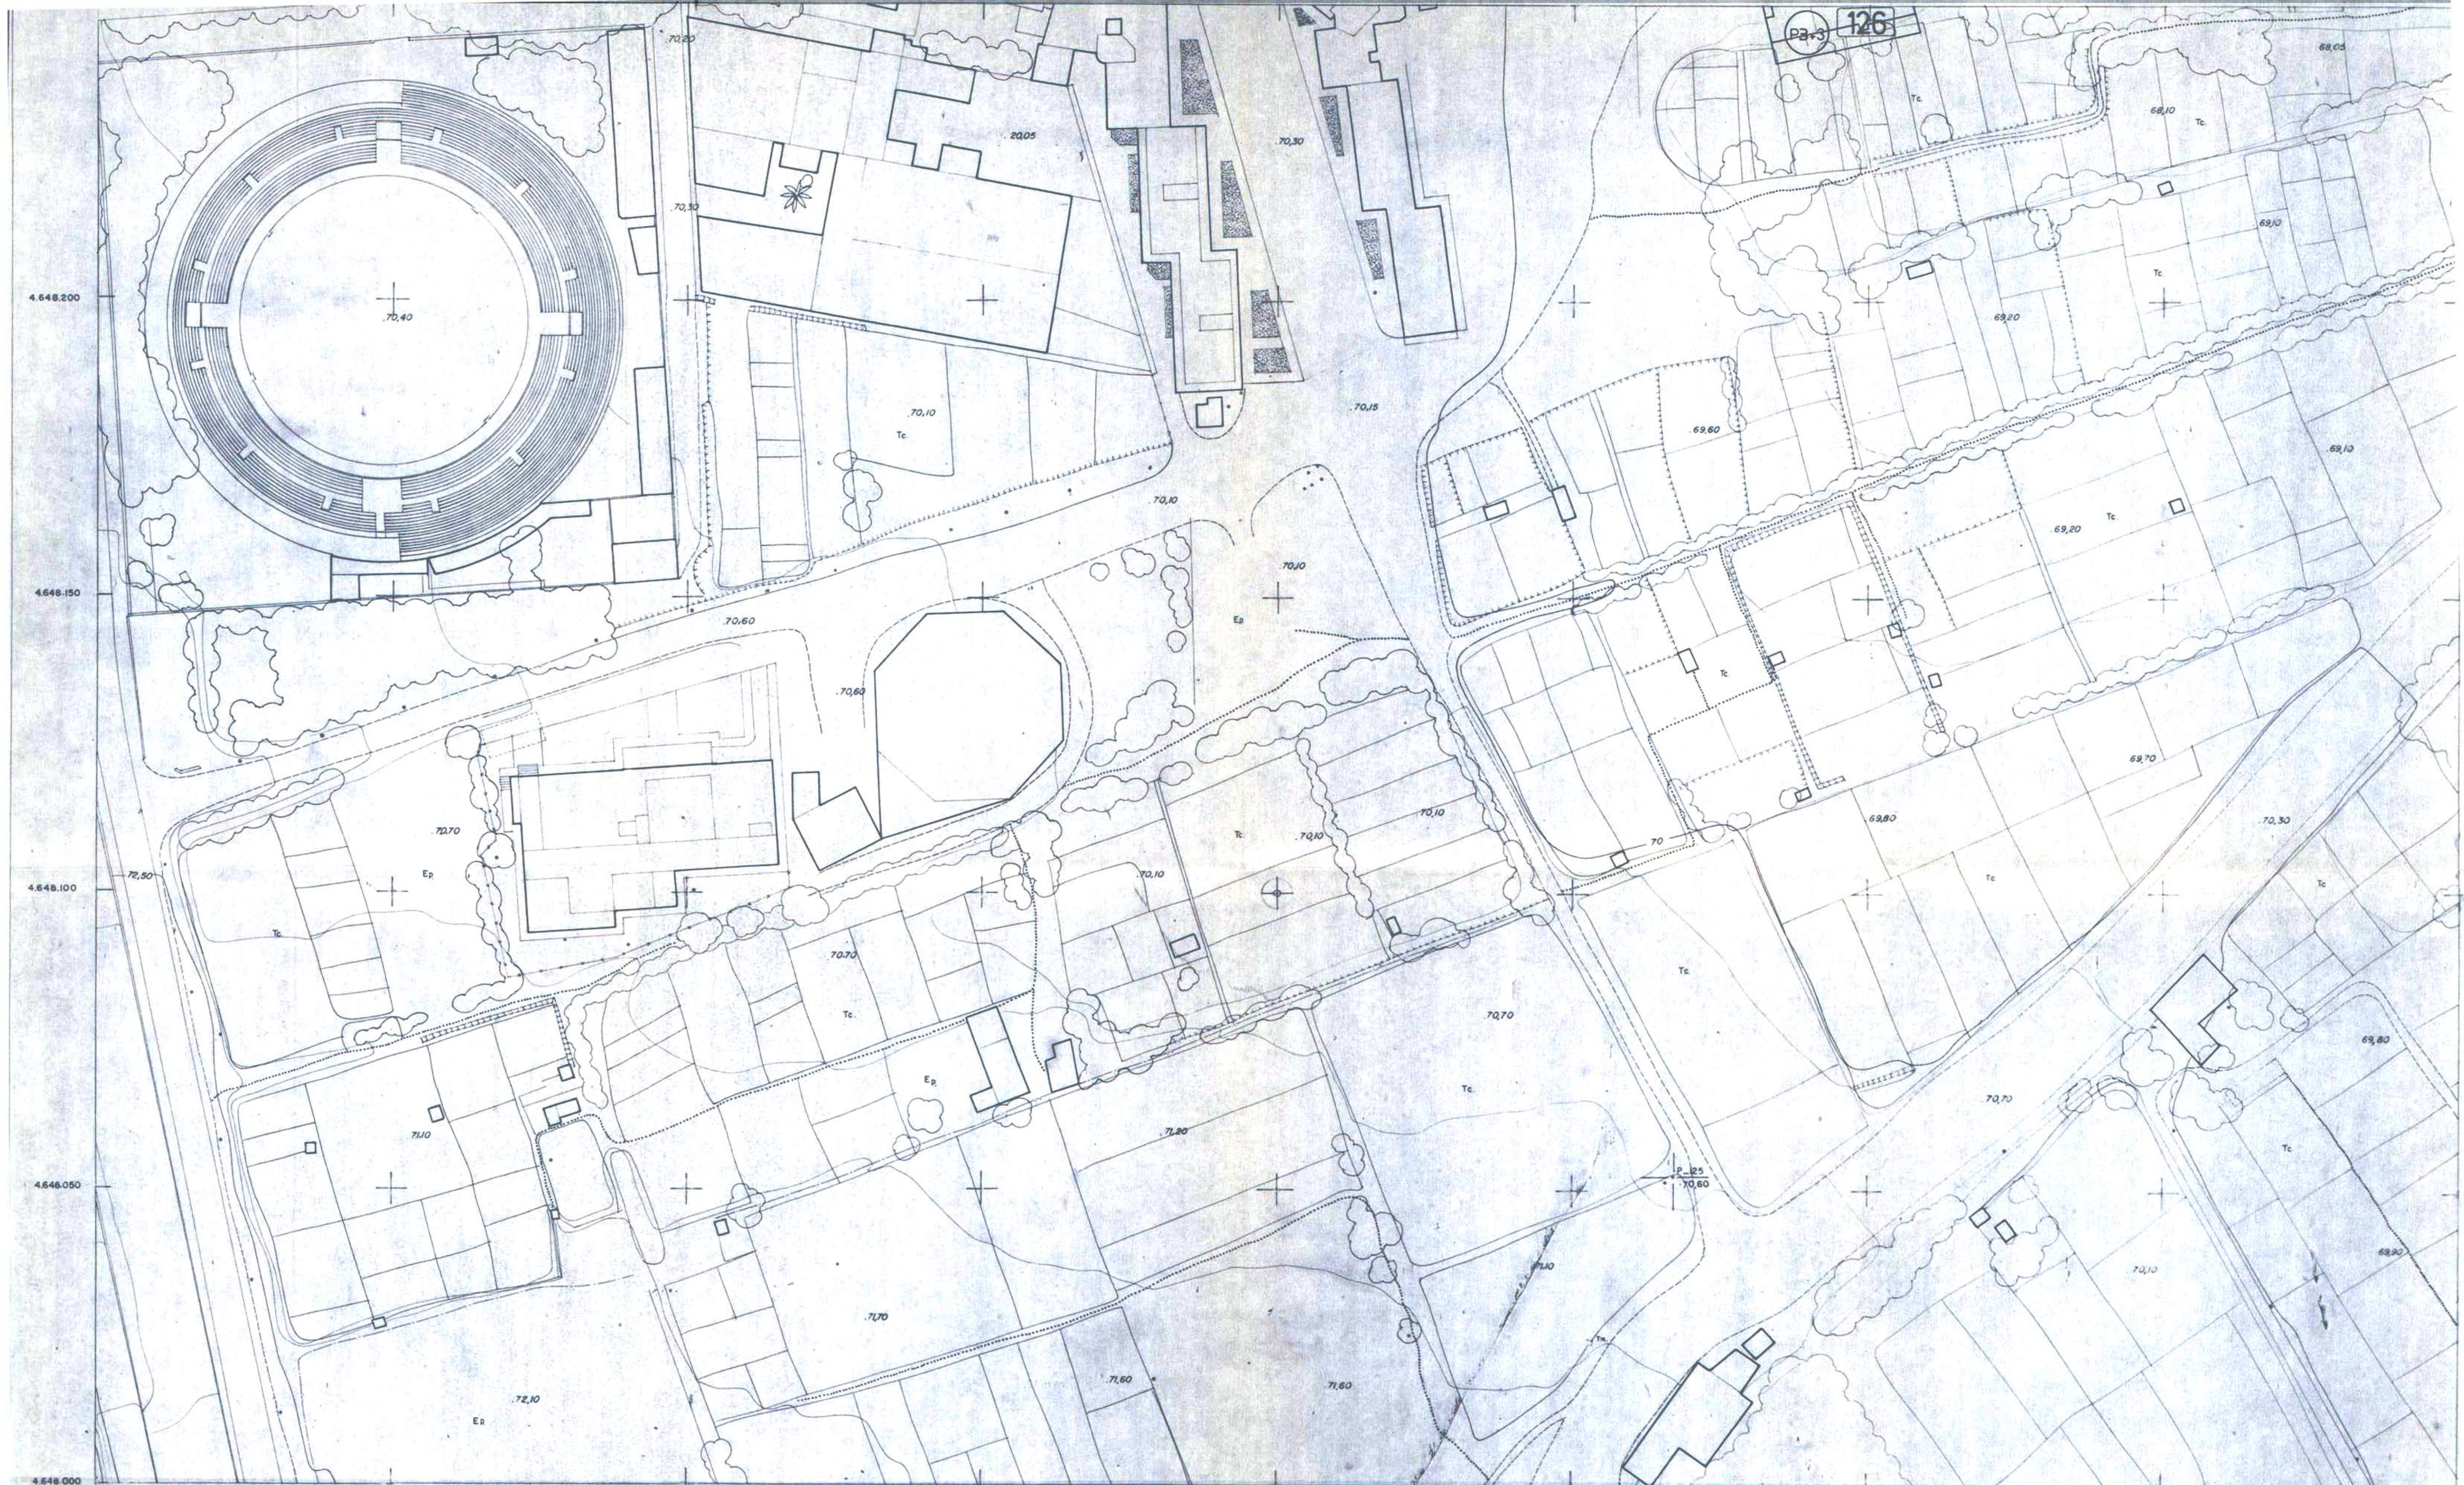

P2-3 126

4.648.200
4.648.150
4.648.100
4.648.050
4.648.000

N.W.1-1	N.E.1-1	1	2	3	4	5	6	7	8	9	10
S.W.4-7	S.E.1-7	11									
S.W.4-6	S.E.1-6	21									
S.W.4-5	S.E.1-5	31									
S.W.4-4	S.E.1-4	41									
		51									
		61									
		71	72								
		81									
		91									


SITUACIÓ EN EL FULL 1:5.000

TEXT REFÓS *Duplicació - Text dels referencials a més de que tenim el text original*

8-72

Ajuntament  de Girona
PLA GENERAL MUNICIPAL D'ORDENACIÓ URBANA

EIXAMPLE - CONDICIONS D'EDIFICACIÓ ESCALA 1:500

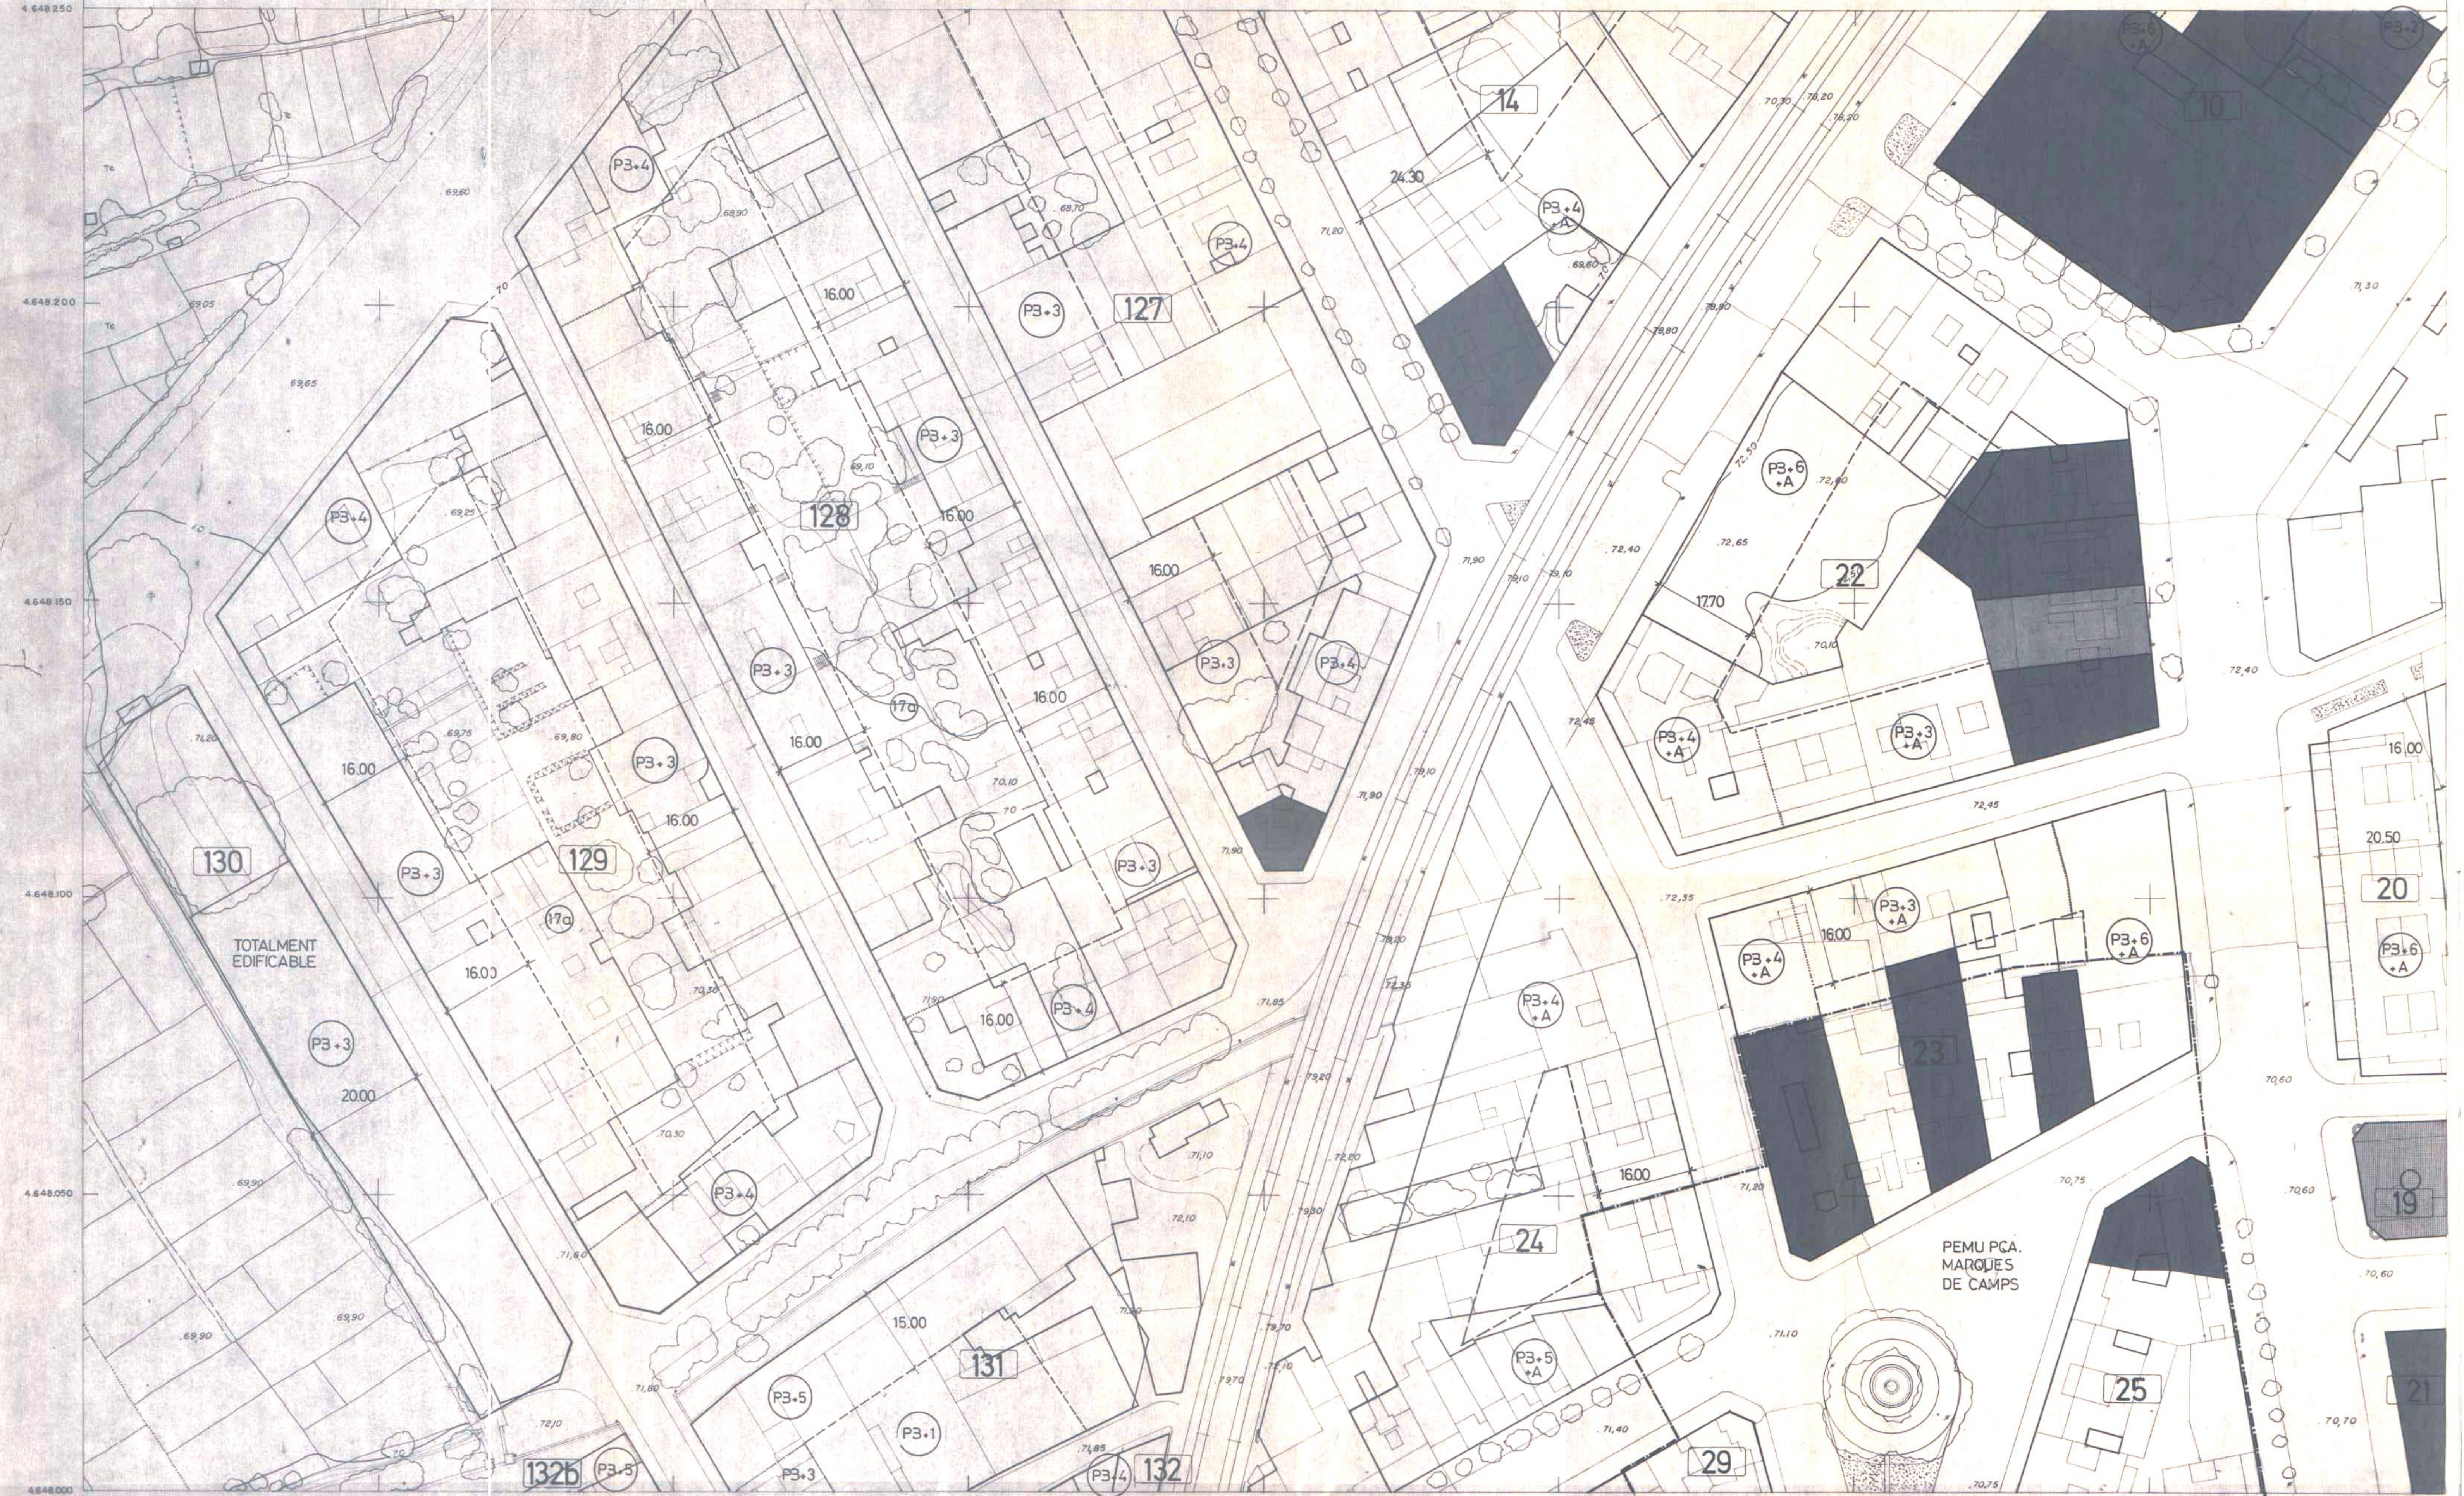

N.W.1-1	N.E.1-1	1	2	3	4	5	6	7	8	9	10
S.W.4-7	S.E.1-7	11									
S.W.4-6	S.E.1-6	21									
S.W.4-5	S.E.1-5	31									
S.W.4-4	S.E.1-4	41									
		51									
		61									
		71	73								
		81									
		91									

SITUACIO EN EL FULL 1:5.000

TEXT REFÓS *Indicacio - text dels segs catipicacio sobre el 9 el text de P3.6 i secundar.*

Ajuntament de Girona
 PLA GENERAL MUNICIPAL D'ORDENACIO URBANA

EIXAMPLE - CONDICIONS D'EDIFICACIO

9-73

ESCALA 1:500



N.W.1-1	N.E.1-1	1	2	3	4	5	6	7	8	9	10
S.W.4-7	S.E.1-7	11									
S.W.4-6	S.E.1-6	21									
S.W.4-5	S.E.1-5	31									
S.W.4-4	S.E.1-4	41									
		51									
		61									
		71									
		81									
		82									
		91									

SITUACIÓ EN EL FULL 1:5.000

TEXT REFÓS *diagrama text referent segons modificació ordenada pel Consell de Regidors de 1997 EL 30/03/1997*


Ajuntament de Girona
 PLA GENERAL MUNICIPAL D'ORDENACIÓ URBANA



11-82

EXAMPLE - CONDICIONS D'EDIFICACIÓ

ESCALA 1:500

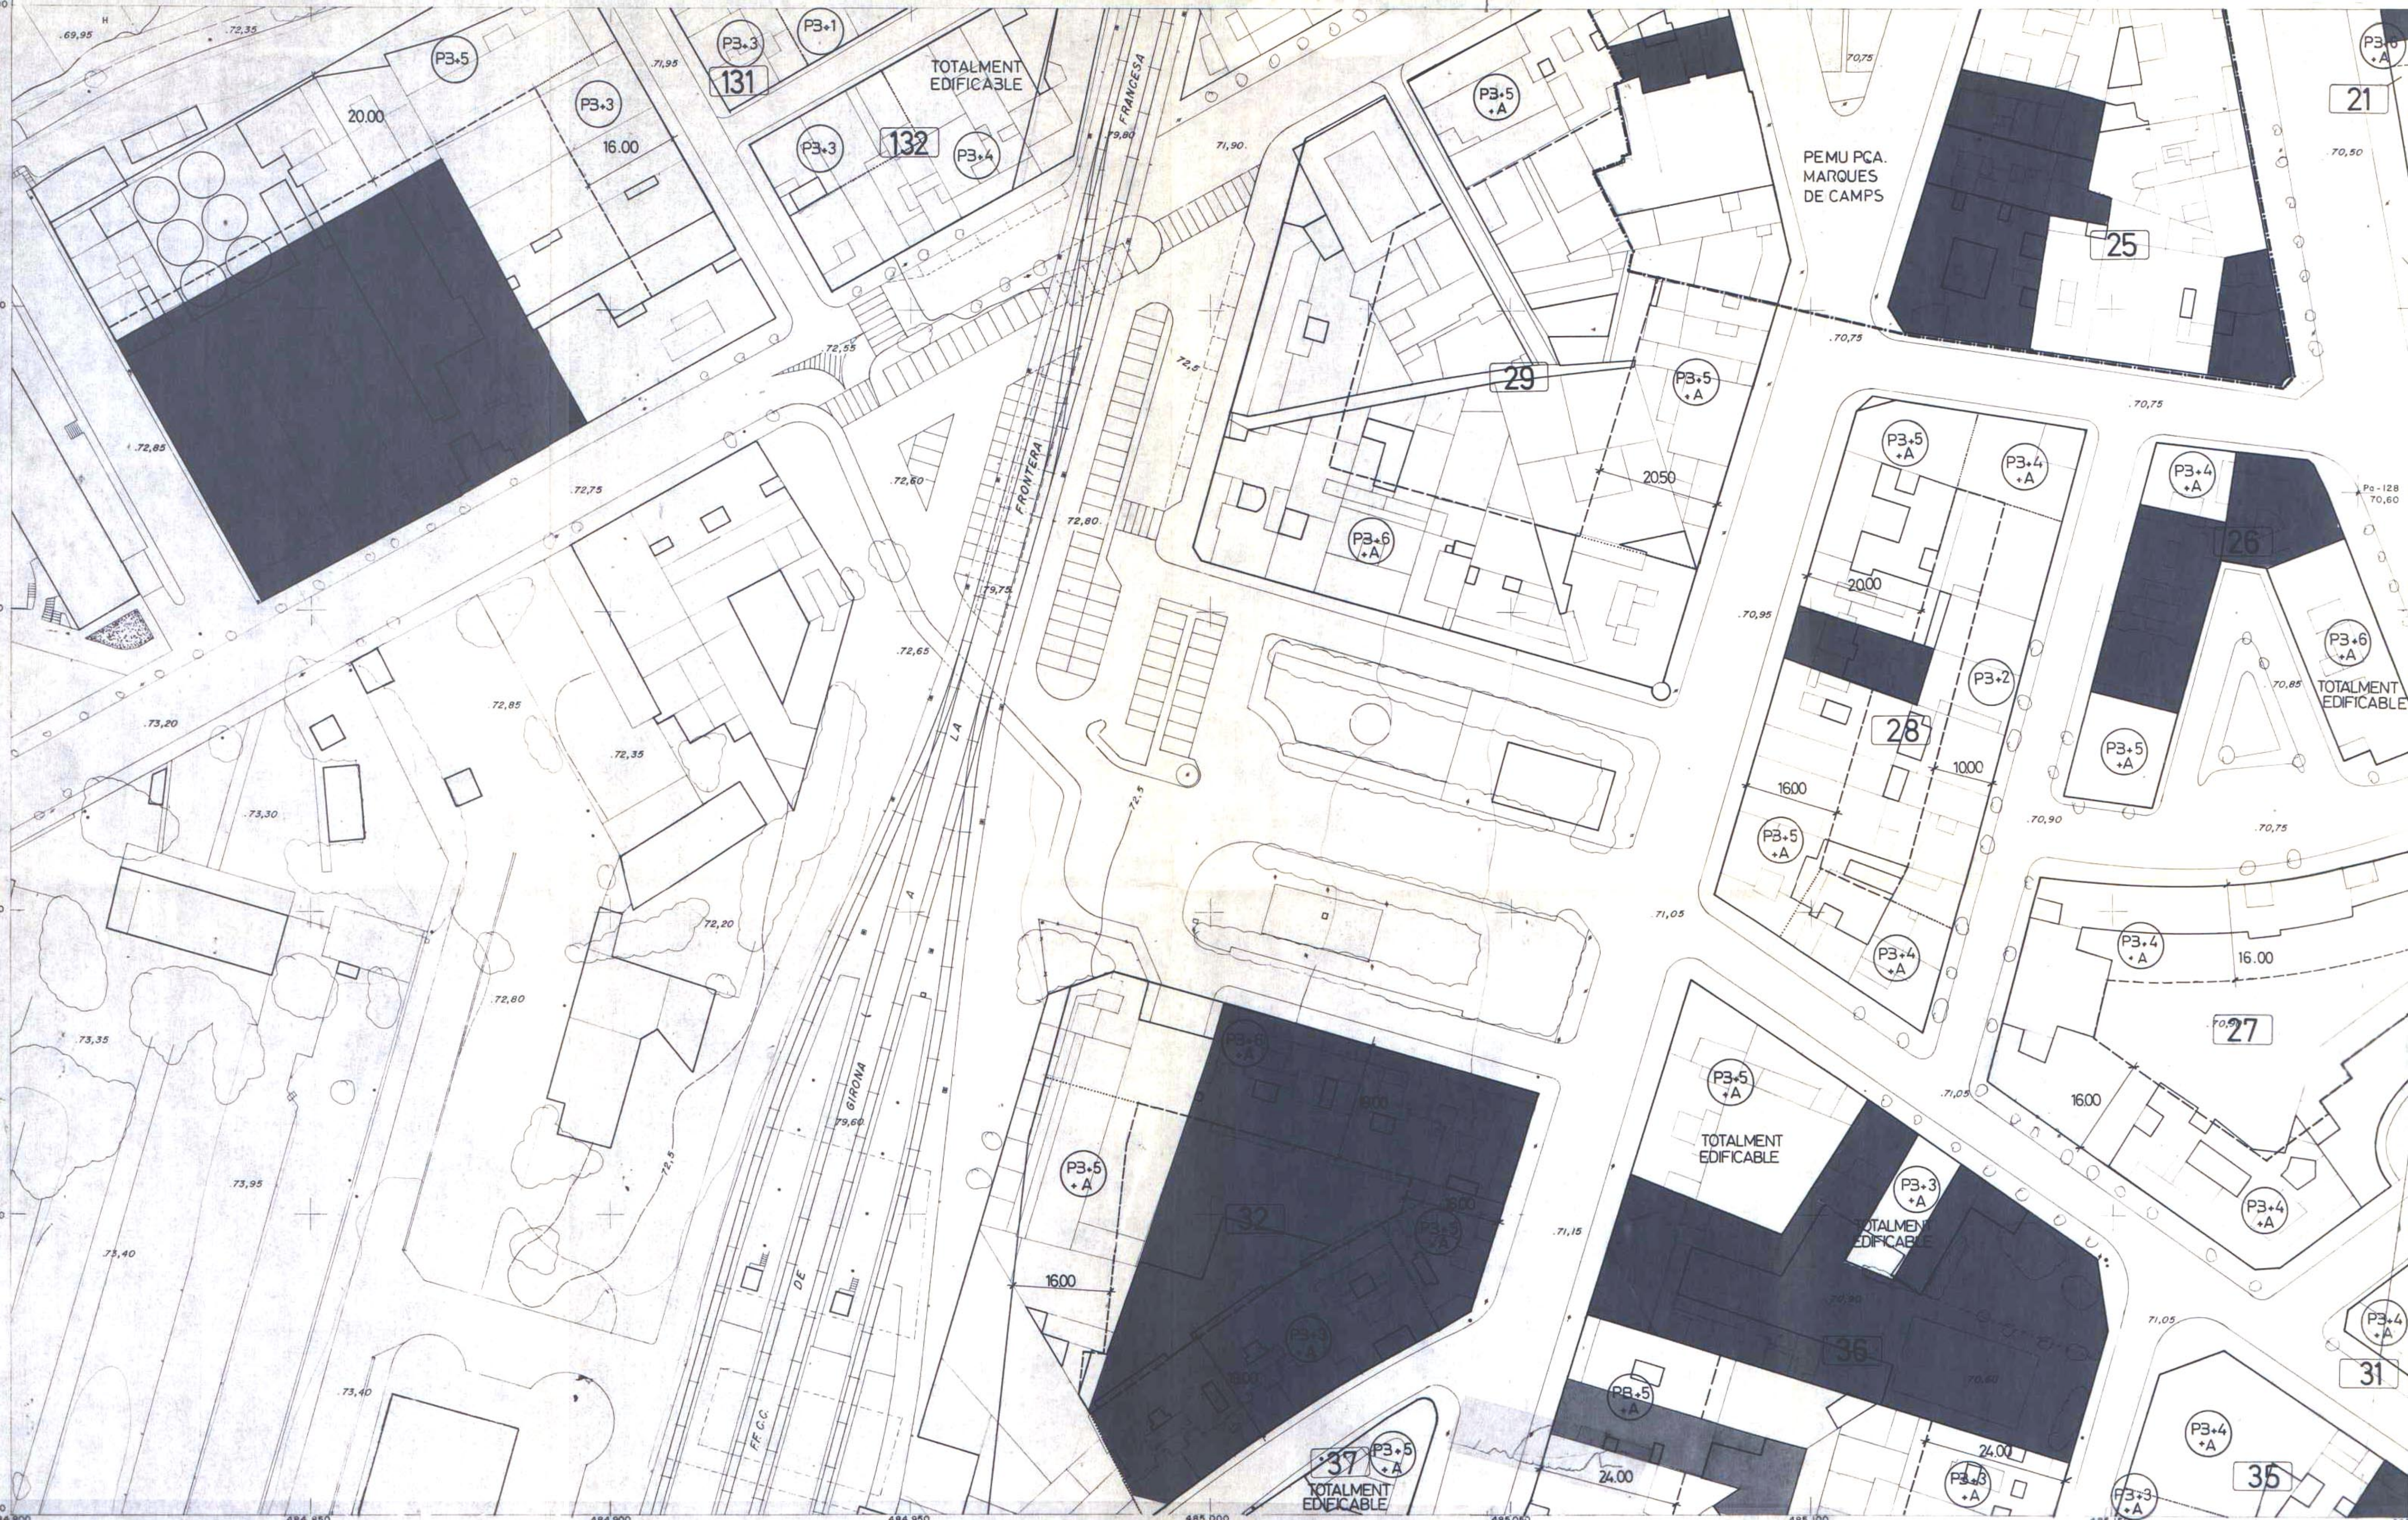

N.W.1-1	N.E.1-1	1	2	3	4	5	6	7	8	9	10
S.W.4-7	S.E.1-7	11									
S.W.4-6	S.E.1-6	21									
S.W.4-5	S.E.1-5	31									
S.W.4-4	S.E.1-4	41									
		51									
		61									
		71									
		81	83								
		91									

SITUACIÓ EN EL PELL 1:5.000

TEXT REFÓS *edificacions existents que no són edificacions*


12-83

Ajuntament de Girona

PLA GENERAL MUNICIPAL D'ORDENACIÓ URBANA

EIXAMPLE - CONDICIONS D'EDIFICACIÓ

ESCALA 1:500

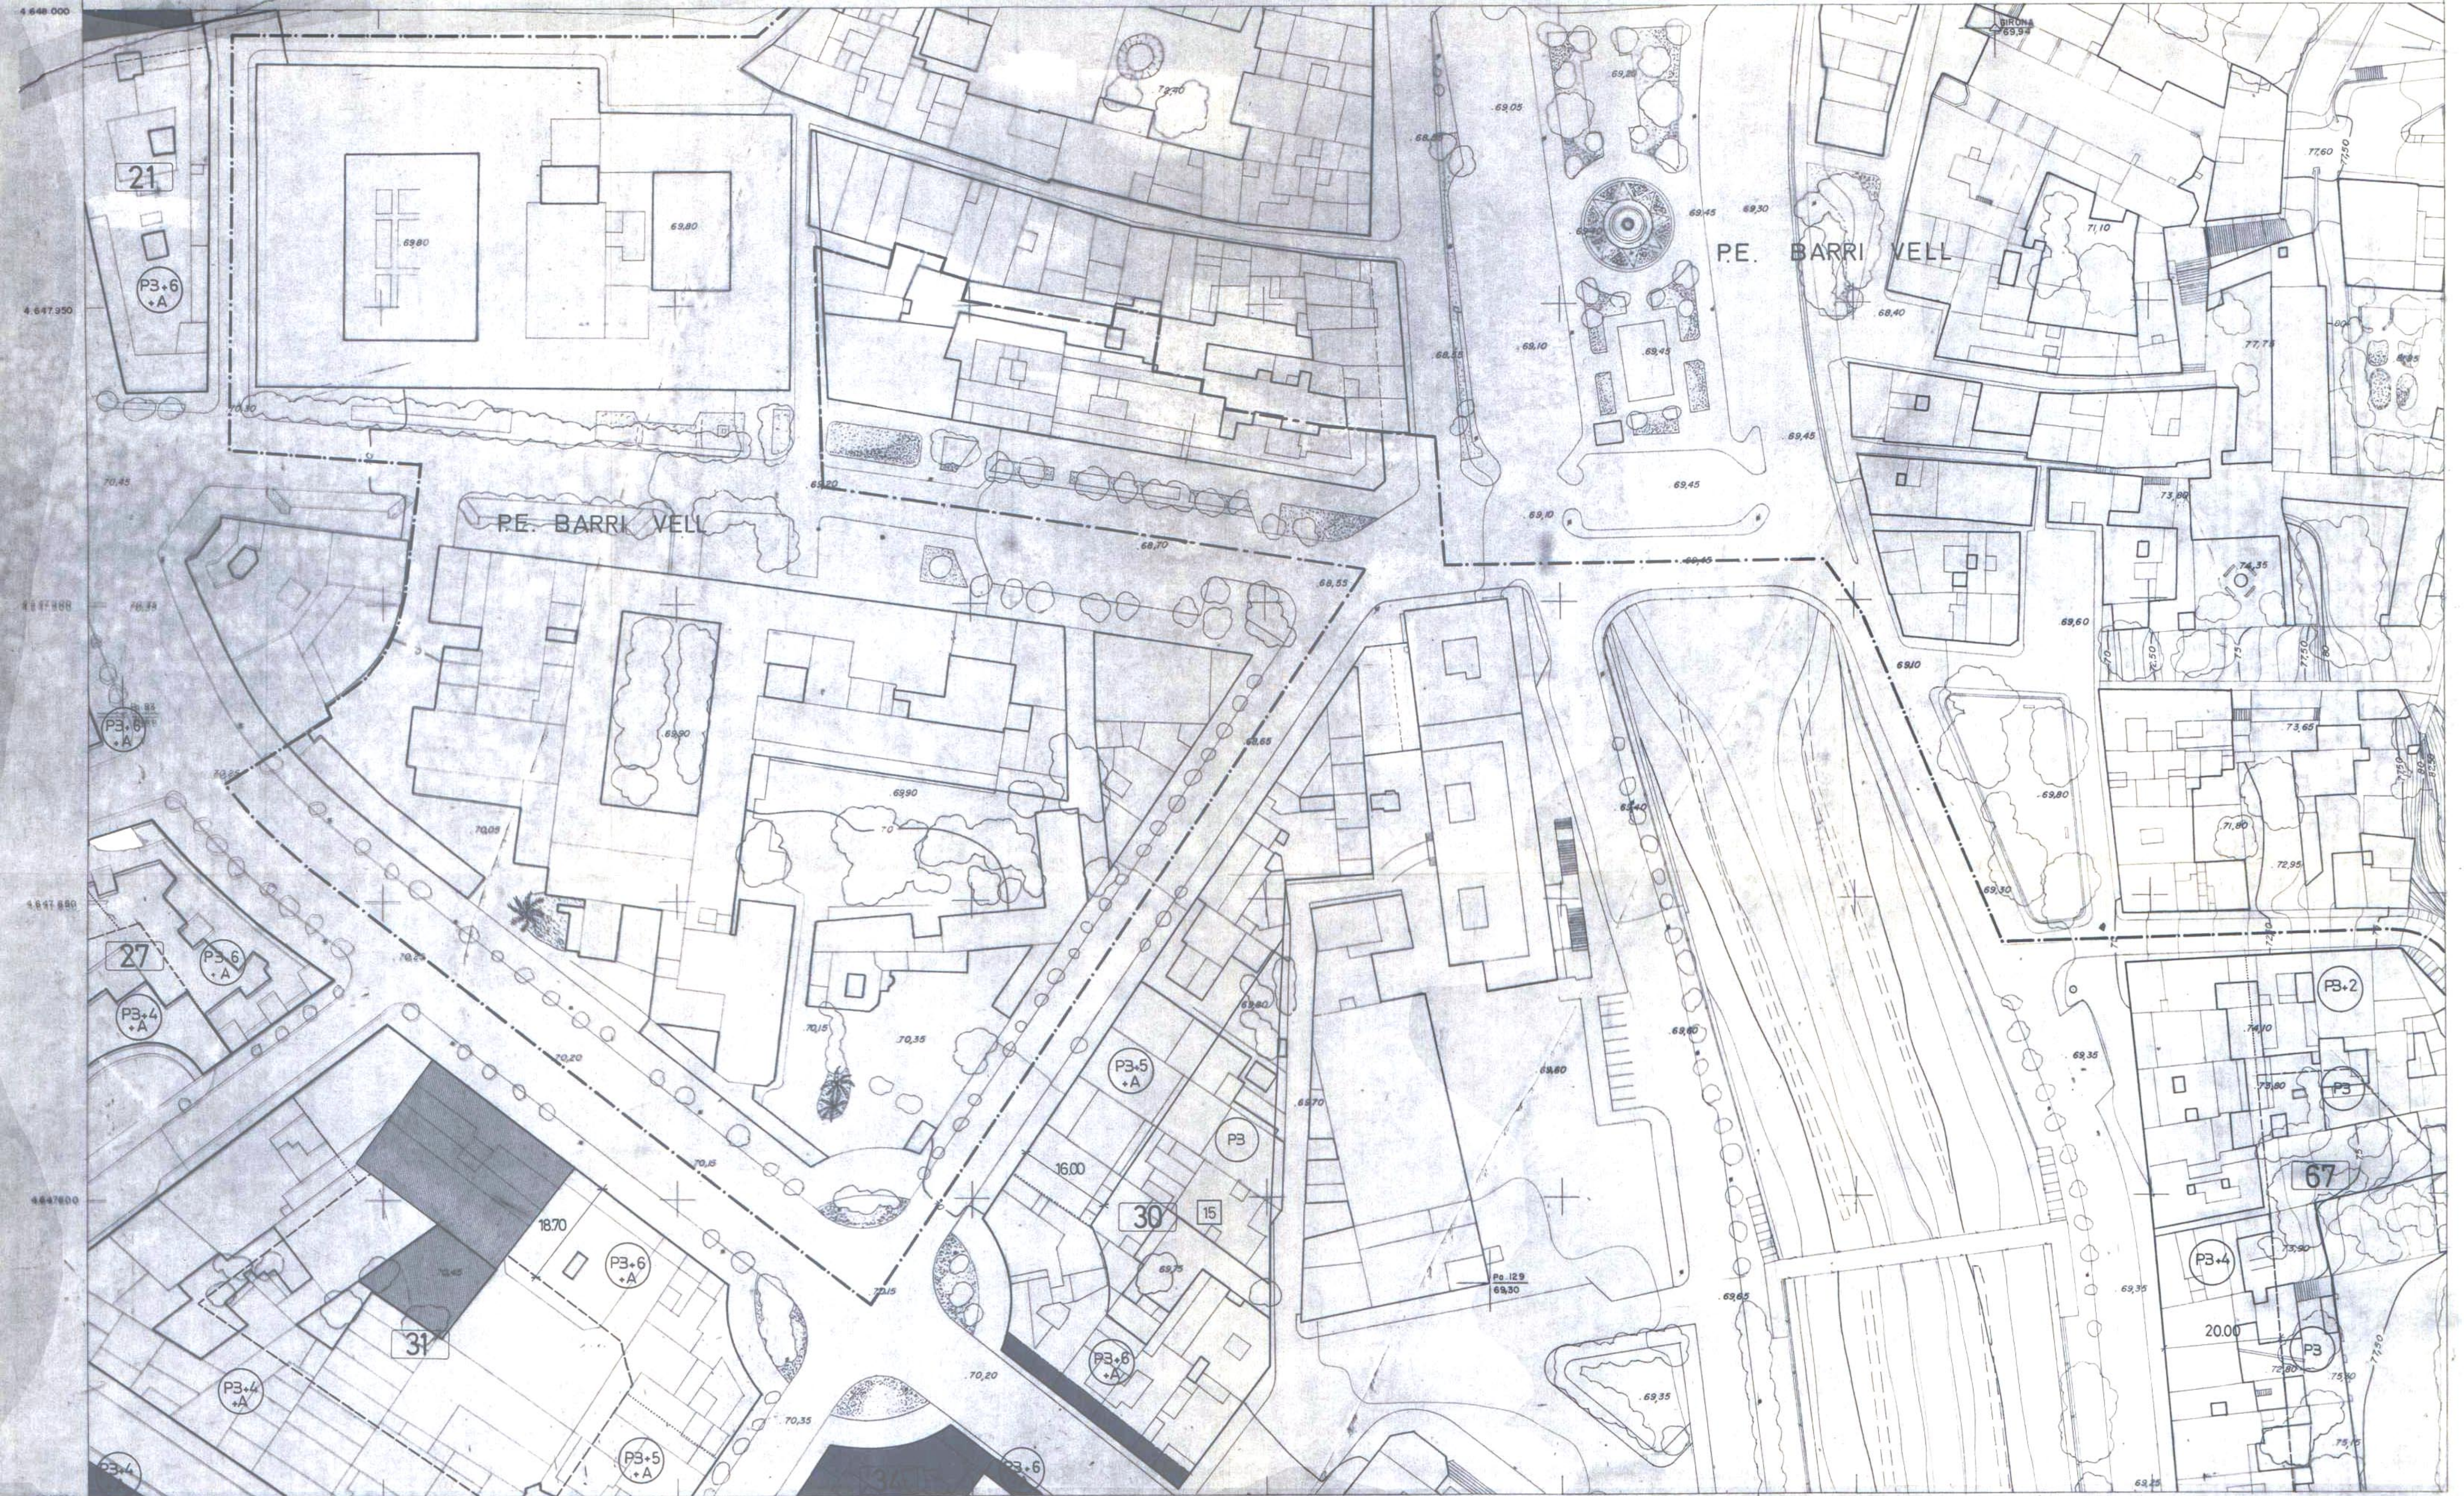

SITUACIÓ EN EL FULL 1:5.000

84

TEXT REFÓS *després de la redacció del projecte i de la seva aprovació*
el 1984 en el Ple de l'Ajuntament
el 1984

13-84




Ajuntament de Girona
 PLA GENERAL MUNICIPAL D'ORDENACIÓ URBANA



N.W.1-1	N.E.1-1	1	2	3	4	5	6	7	8	9	10
S.W.4-7	S.E.1-7	11									
S.W.4-6	S.E.1-6	21									
S.W.4-5	S.E.1-5	31									
S.W.4-4	S.E.1-4	41									
		51									
		61									
		71									
		81									
		91				85					

SITUACIÓ EN EL FULL 1:5.000

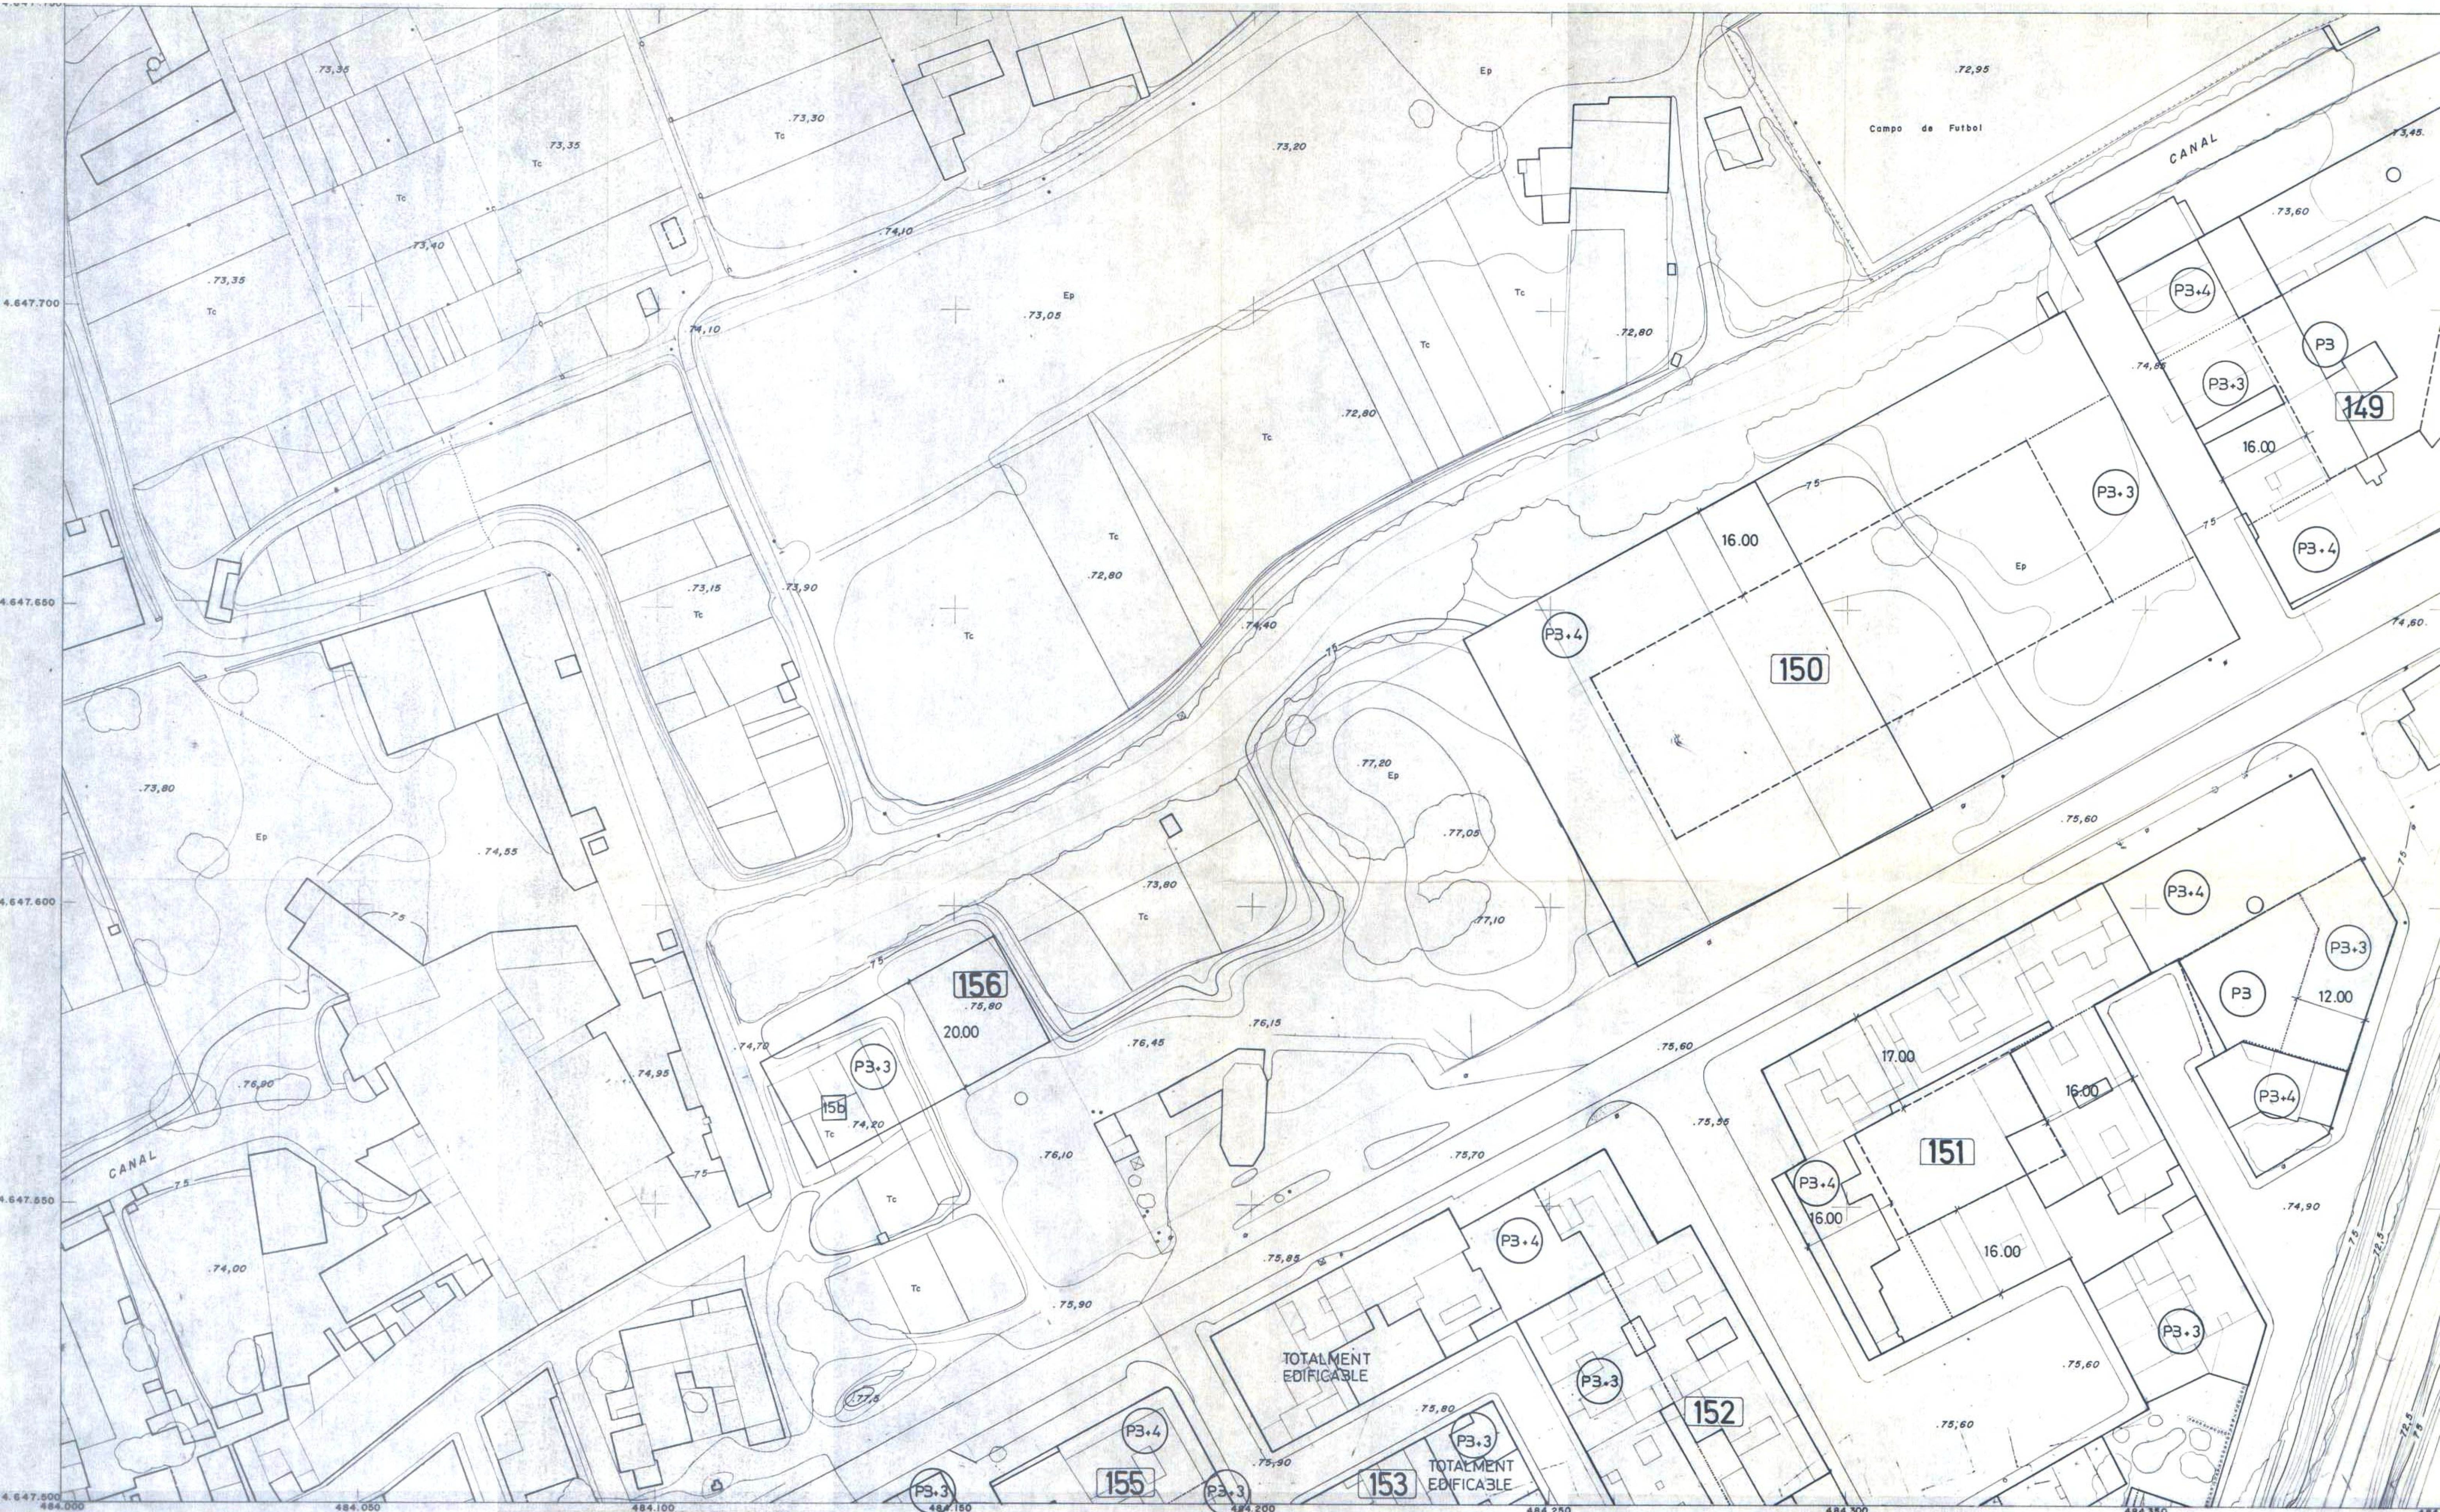

N.W.1-1	N.E.1-1	1	2	3	4	5	6	7	8	9	10
S.W.4-7	S.E.1-7	11									
S.W.4-6	S.E.1-6	21									
S.W.4-5	S.E.1-5	31									
S.W.4-4	S.E.1-4	41									
		51									
		61									
		71									
		81									
		91									

SITUACIO EN EL FULL 1:5.000

TEXT REFOS *publicacio text dels plans corresponents amb el que s'ha fet el present*


15-91

Ajuntament de Girona

PLA GENERAL MUNICIPAL D'ORDENACIO URBANA

EIXAMPLE - CONDICIONS D'EDIFICACIO

ESCALA 1:500

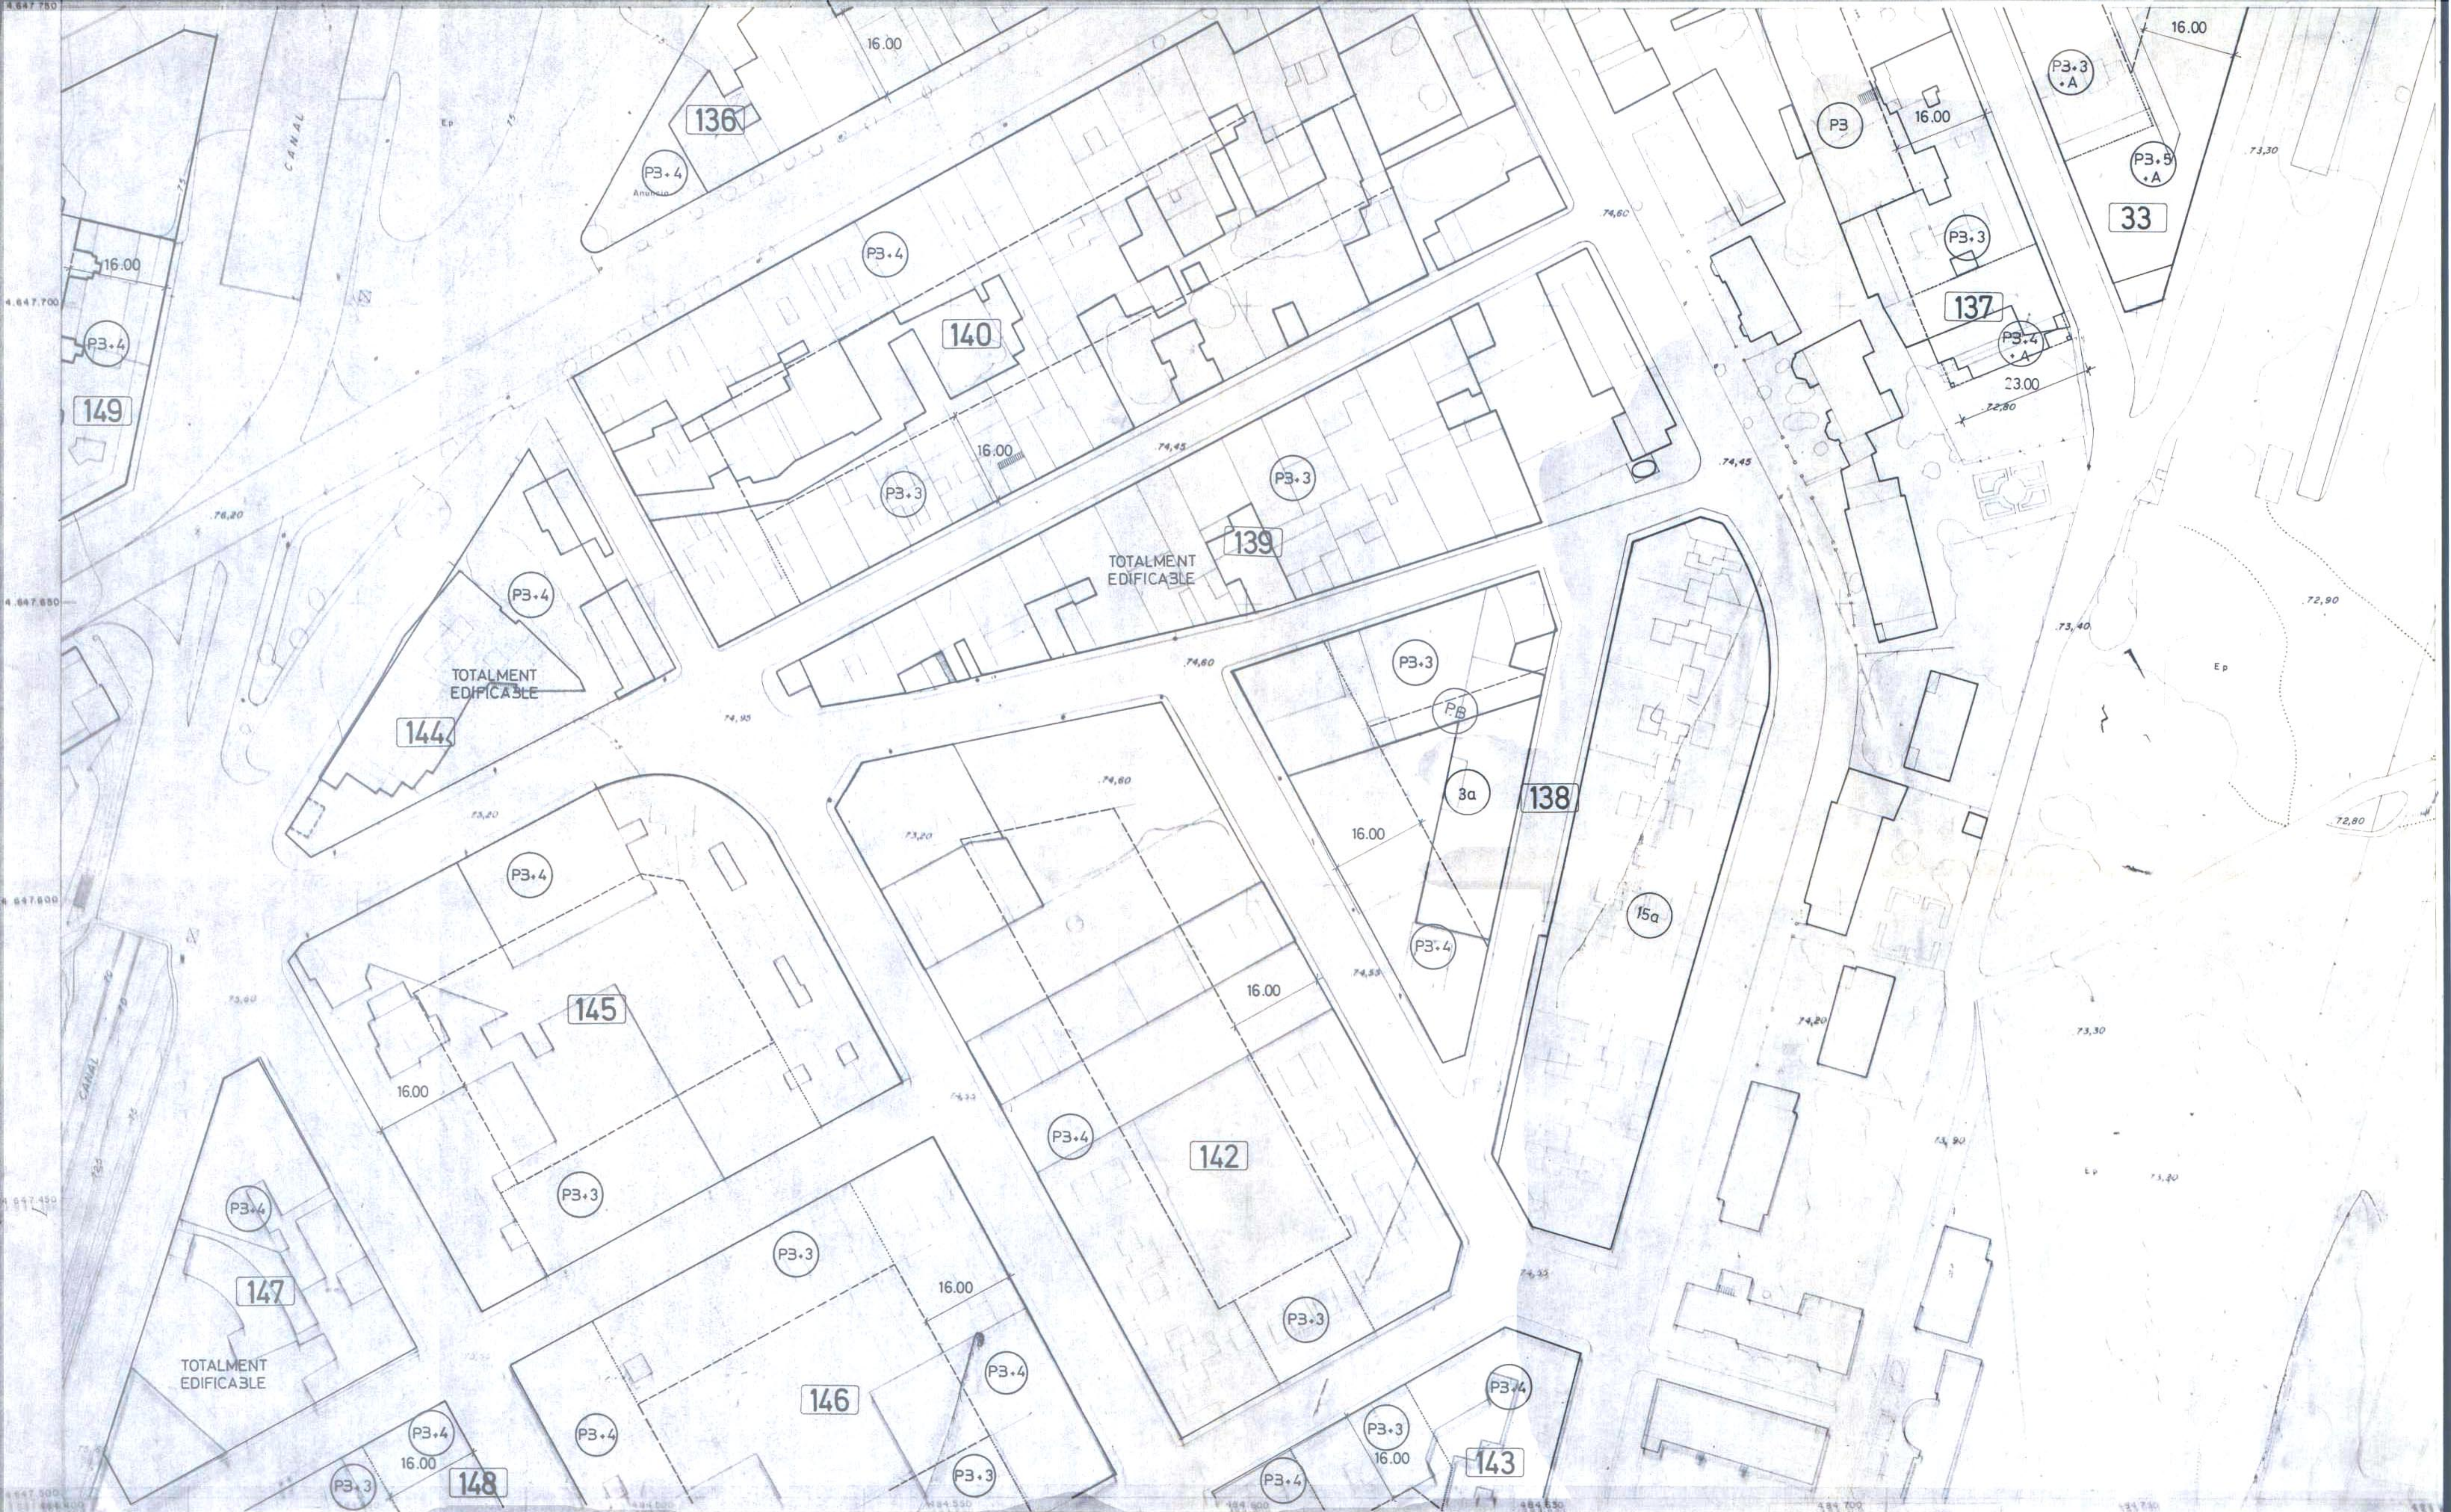

N.W.1-1	N.E.1-1	1	2	3	4	5	6	7	8	9	10
S.W.4-7	S.E.1-7	11									
S.W.4-6	S.E.1-6	21									
S.W.4-5	S.E.1-5	31									
S.W.4-4	S.E.1-4	41									
		51									
		61									
		71									
		81									
		91	92								

SITUACIÓ EN EL PELL 1:5.000

TEXT REPOSICIONS - Text Replaces before discrepancies
 on the 1997 City Plan of Girona
 EL SECRETARI


16-92

Ajuntament de Girona
 PLA GENERAL MUNICIPAL D'ORDENACIÓ URBANA




EIXAMPLE - CONDICIONS D'EDIFICACIÓ

ESCALA 1:500

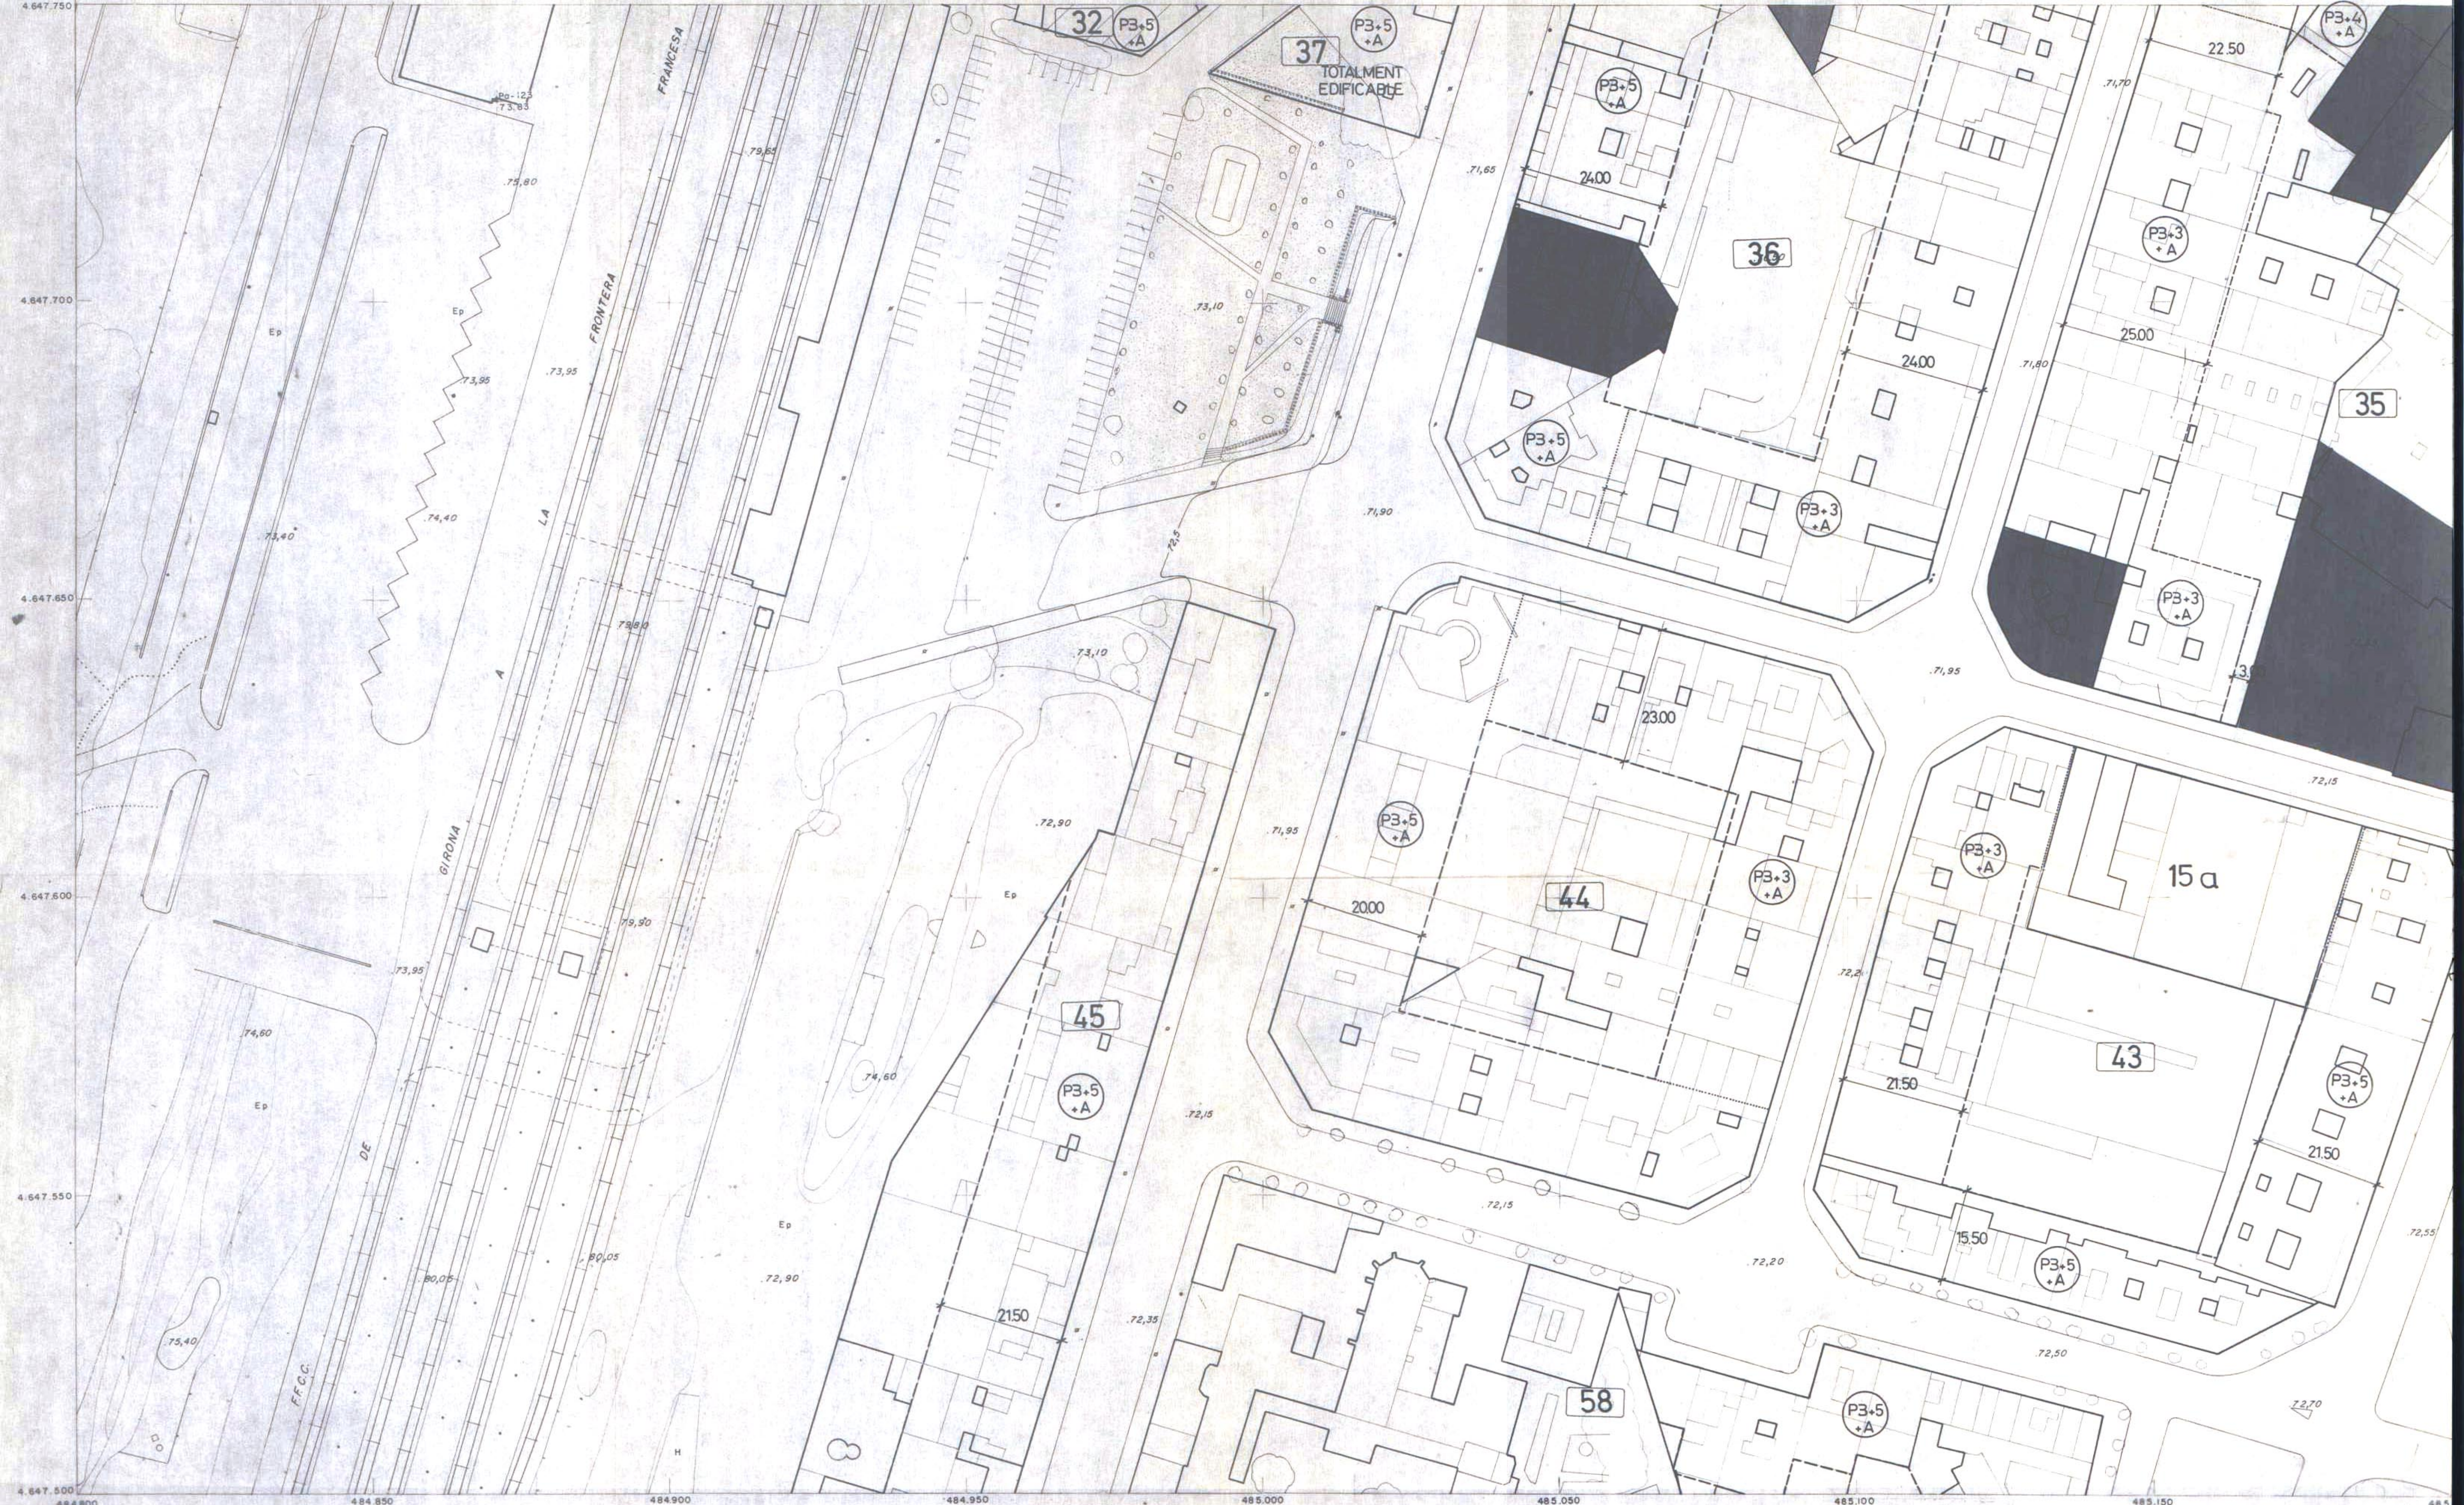

N.W.1-1	N.E.1-1	1	2	3	4	5	6	7	8	9	10
S.W.4-7	S.E.1-7	11									
S.W.4-6	S.E.1-6	21									
S.W.4-5	S.E.1-5	31									
S.W.4-4	S.E.1-4	41									
		51									
		61									
		71									
		81									
		91									
										93	

SITUACIO EN EL FULL 1:5.000

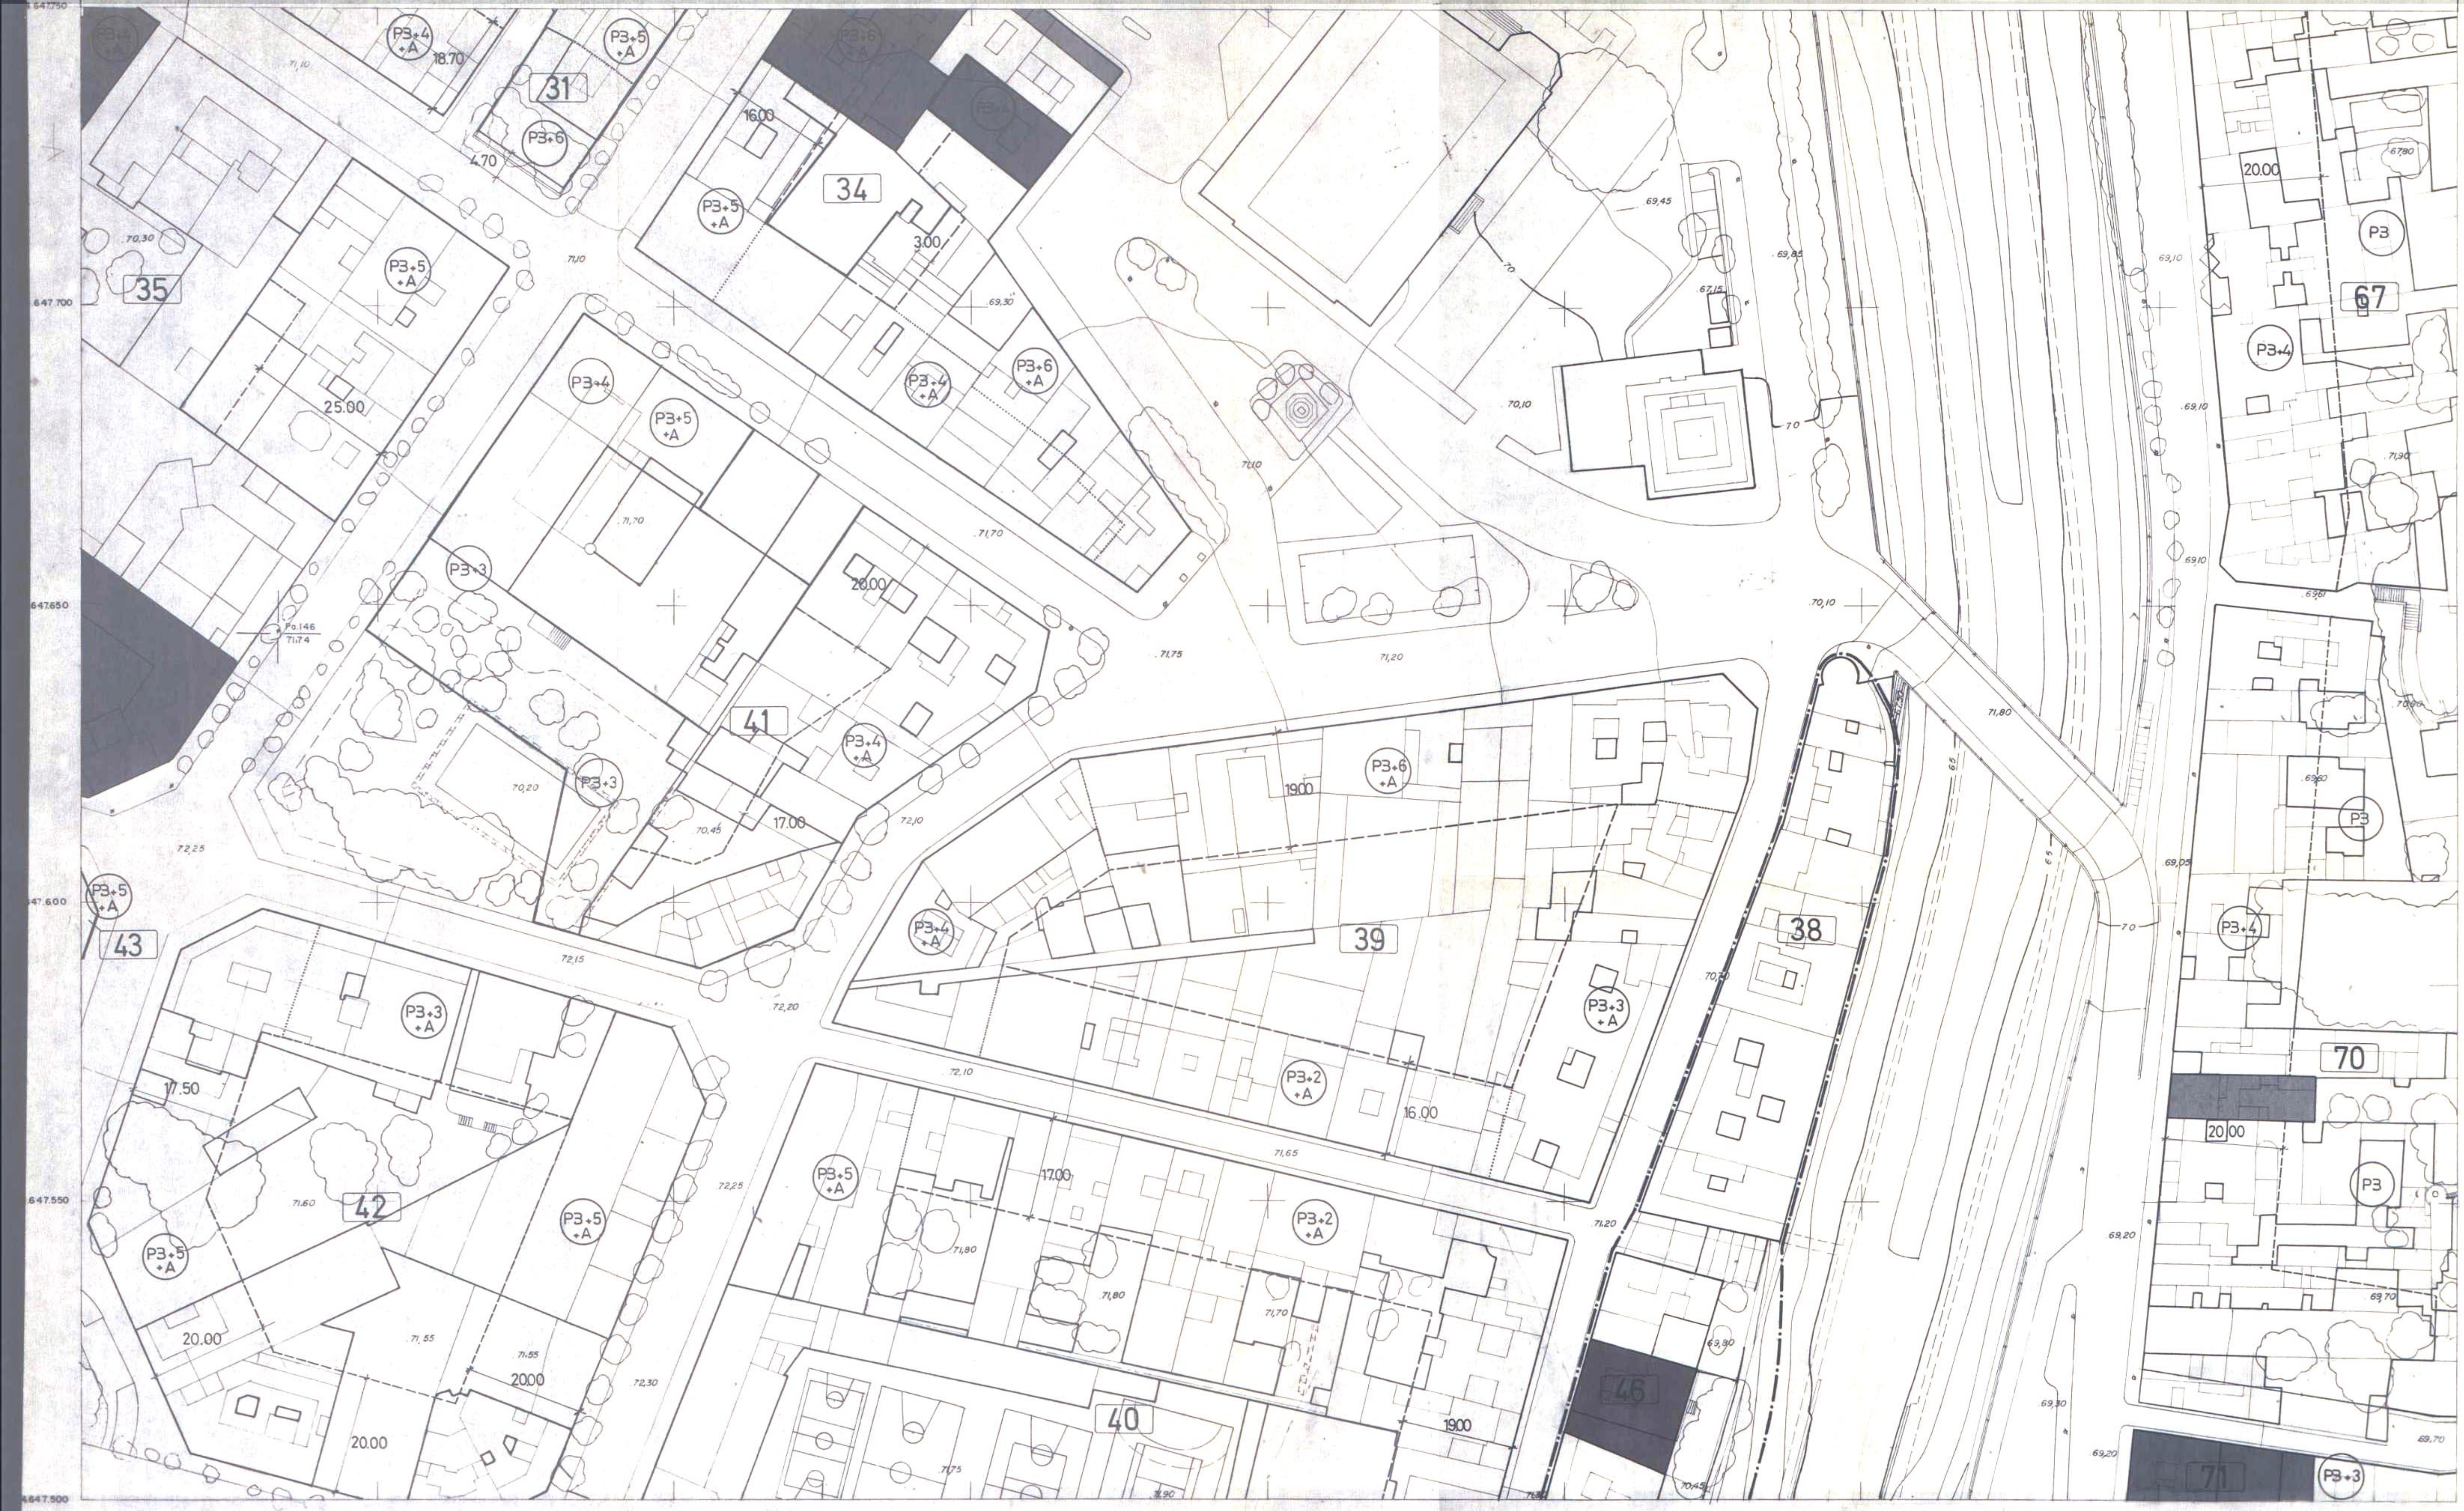

N.W.1-1	N.E.1-1	1	2	3	4	5	6	7	8	9	10
S.W.4-7	S.E.1-7	11									
S.W.4-6	S.E.1-6	21									
S.W.4-5	S.E.1-5	31									
S.W.4-4	S.E.1-4	41									
		51									
		61									
		71									
		81									
		91									
										94	

SITUACIÓ EN EL FULL 1:5.000

TEXT REFÓS *anticipació. Text Refós veu modificació*
arabes el 9 de Julij 1941
el deplorable,

Ajuntament de Girona
 PLA GENERAL MUNICIPAL D'ORDENACIÓ URBANA



18-94

EIXAMPLE - CONDICIONS D'EDIFICACIÓ

ESCALA 1:500



4.647.750 4.647.650 4.647.550 4.647.500 485.600 485.650 485.700 485.750 485.800 485.850 485.900 485.950 486.000

N.W.1-1	N.E.1-1	GRONES	1	2	3	4	5	6	7	8	9	10
S.W.4-7	S.E.1-7		11	21	31	41	51	61	71	81	91	
S.W.4-6	S.E.1-6	FULL CORRESPONENT 1:5.000	11									
S.W.4-5	S.E.1-5		21									
S.W.4-4	S.E.1-4		31									
			41									
			51									
		61										
		71										
		81										
		91										
												95

SITUACIO EN EL FULL 1:5.000



N.W.1-1	N.E.1-1	1	2	3	4	5	6	7	8	9	10
S.W.4-7	S.E.1-7	11									
S.W.4-6	S.E.1-6	21									
S.W.4-5	S.E.1-5	31									
S.W.4-4	S.E.1-4	41									
		51									
		61									
		71									
		81									
		91									

SITUACIO EN EL FULL 1:5.000

TEXT REFÓS *DKI qnca - Text Refós d'ordenació*
obre de a l'any 1975
el 1975

20-9



EIXAMPLE - CONDICIONS D'EDIFICACIÓ

ESCALA 1:500