
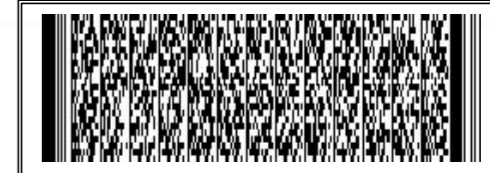


- - - - - LÍNEA AEREA A DESMUNTAR
 - - - - - LÍNEA SOTERRADA A INSTALAR

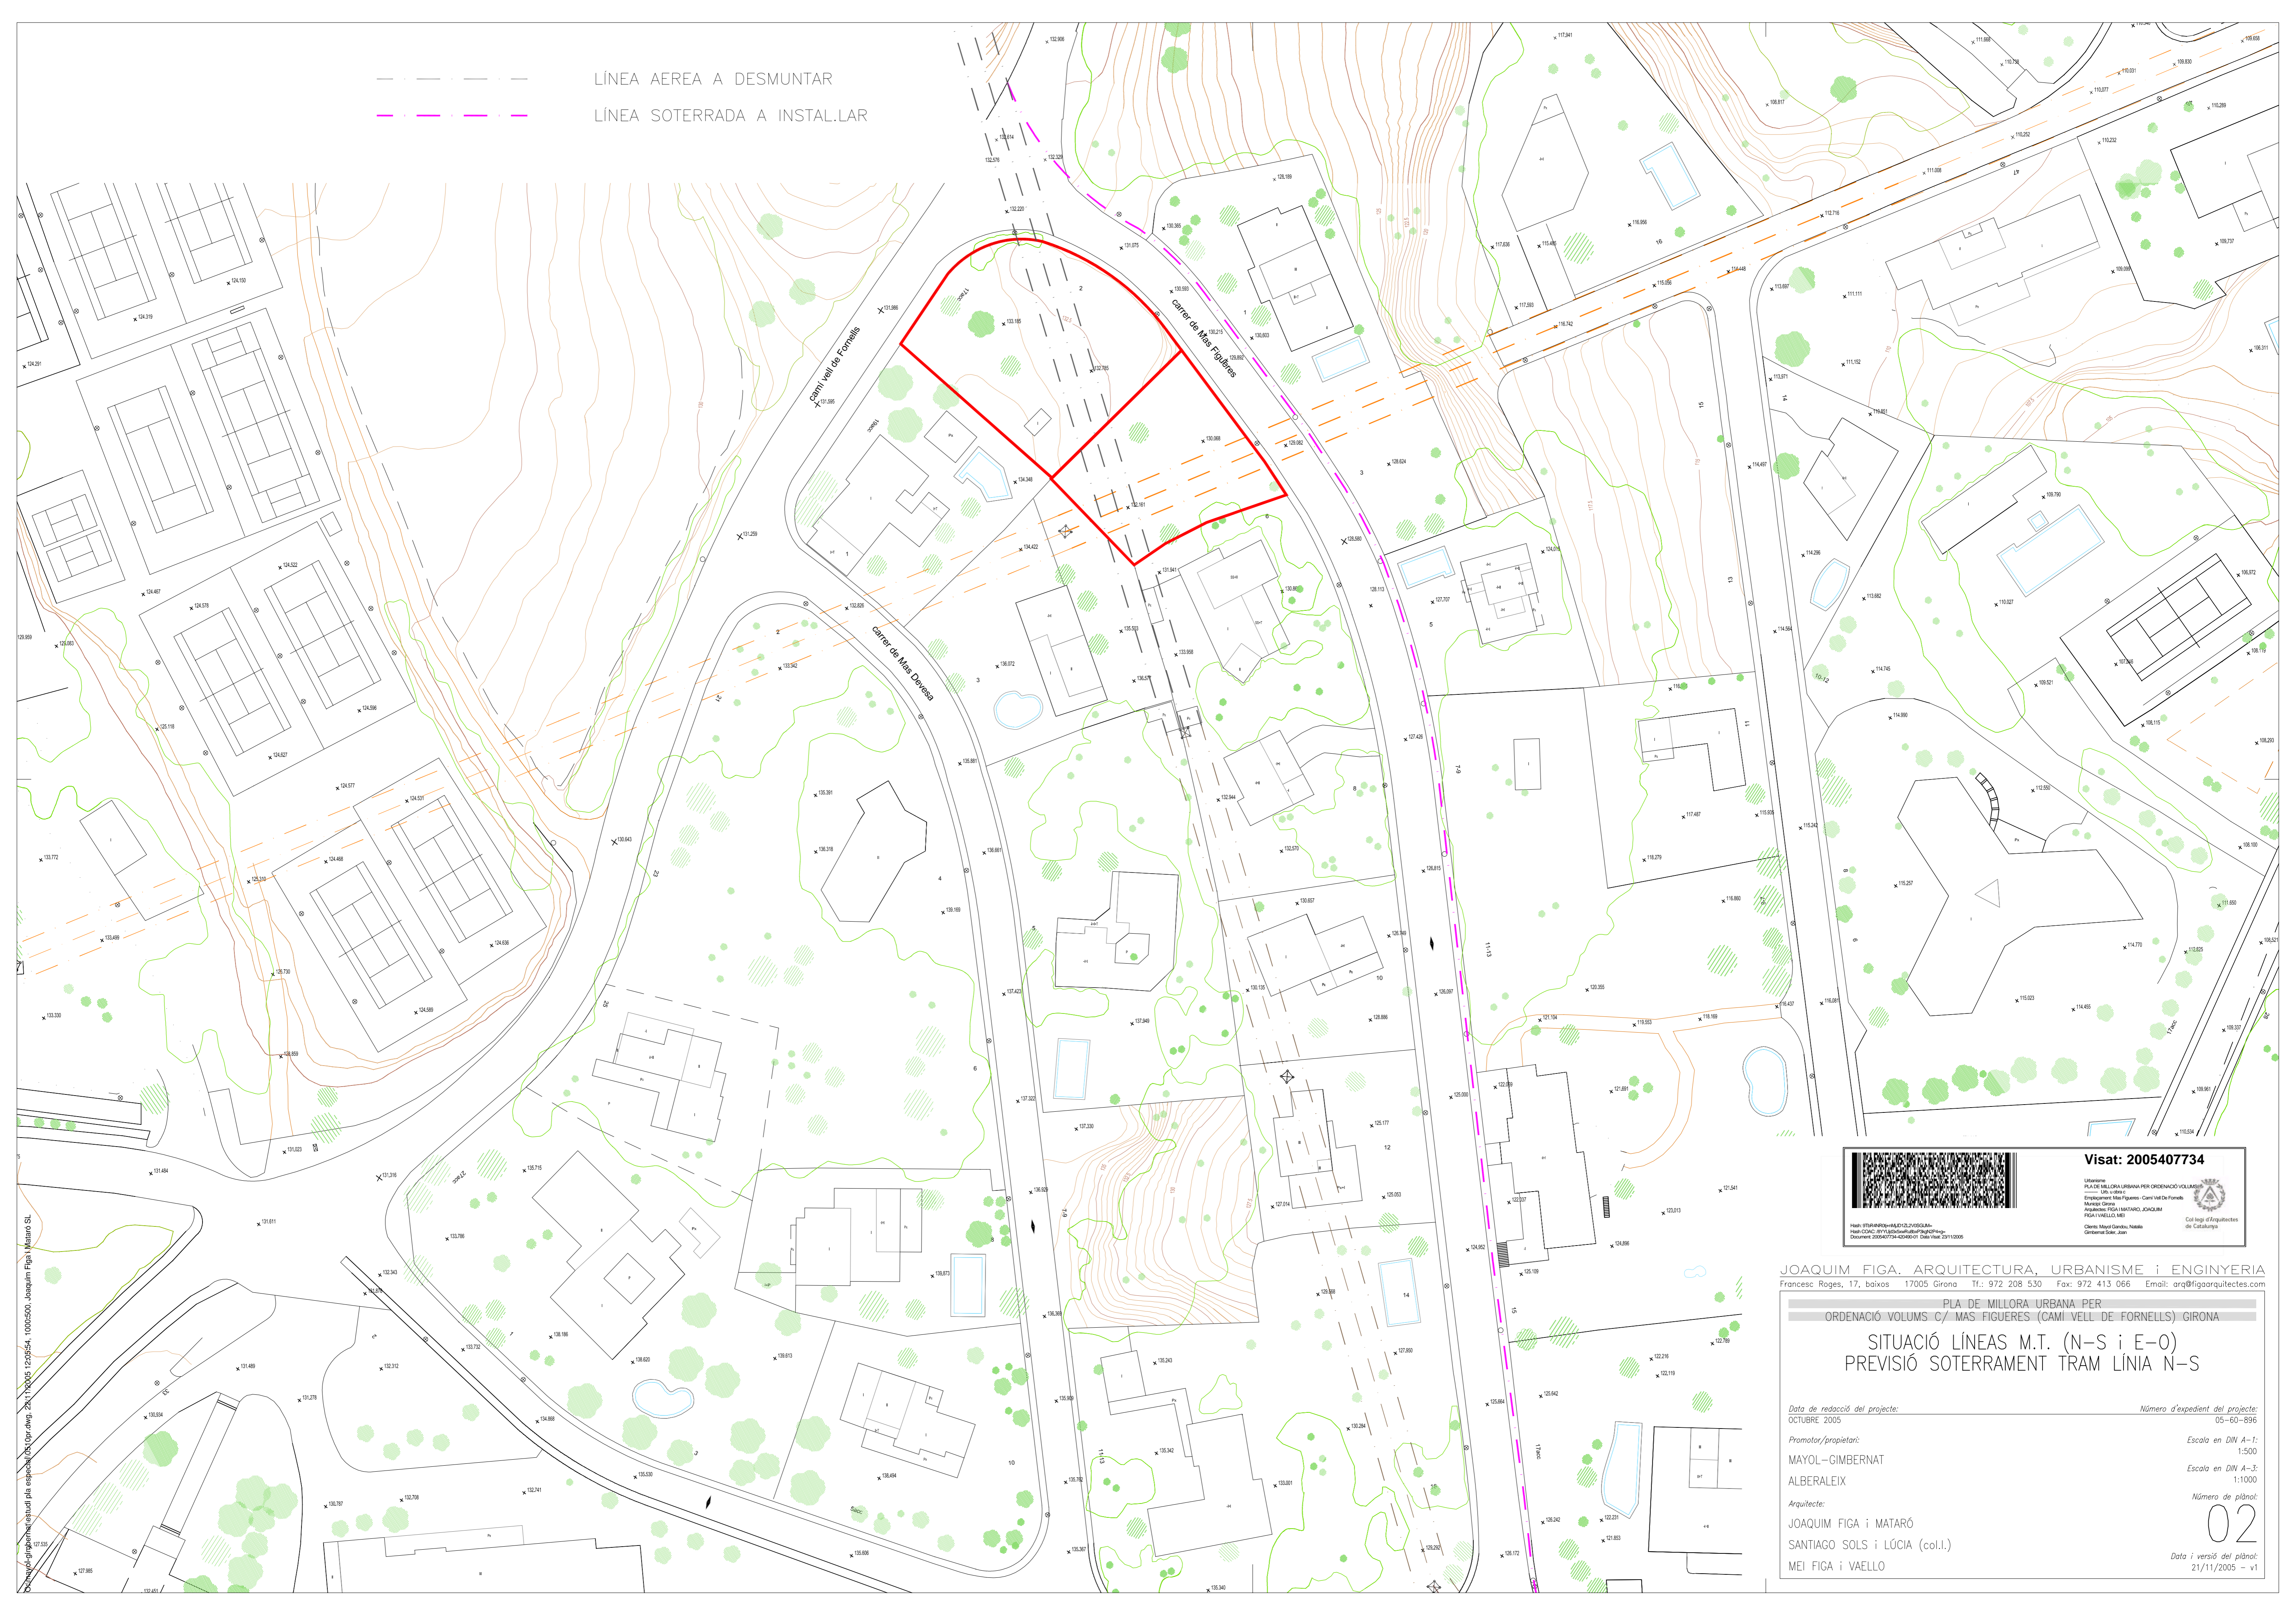

Visat: 2005407734

Lloc: Plaça de Millora Urbana per Ordenació Volums
 Lloc: Plaça de Millora Urbana per Ordenació Volums
 Muntada: Girona
 Arquitecte: JOAQUIM FIGA I MATARÓ, JOAQUIM FIGA I VALLÓ, MEI
 Col·legi d'Arquitectes de Catalunya

JOAQUIM FIGA, ARQUITECTURA, URBANISME i ENGINYERIA
 Francesc Roges, 17, baixes 17005 Girona Tf.: 972 208 530 Fax: 972 413 066 Email: arq@figoarquitectes.com

PLA DE MILLORA URBANA PER ORDENACIÓ VOLUMS
 ORDENACIÓ VOLUMS C/ MAS FIGUERES (CAMI VELL DE FORNELLS) GIRONA
 SITUACIÓ LÍNEAS M.T. (N-S i E-O)
 PREVISIÓ SOTERRAMENT TRAM LÍNEA N-S

Data de redacció del projecte: OCTUBRE 2005
 Promotor/propietari: MAYOL-GIMBERNAT ALBERALEIX
 Arquitecte: JOAQUIM FIGA i MATARÓ SANTIAGO SOLS i LÚCIA (col.l.) MEI FIGA i VALLÓ

Número d'expedient del projecte: 05-60-896
 Escala en DIN A-1: 1:500
 Escala en DIN A-3: 1:1000
 Número de plànol: 02
 Data i versió del plànol: 21/11/2005 - v1

Dibuix: d'arquitecte i actualitzat pels especialistes (p.dwg) 23/11/2005 12:05:54 - 1000500 - Joaquim Figa i Mataró S.L.